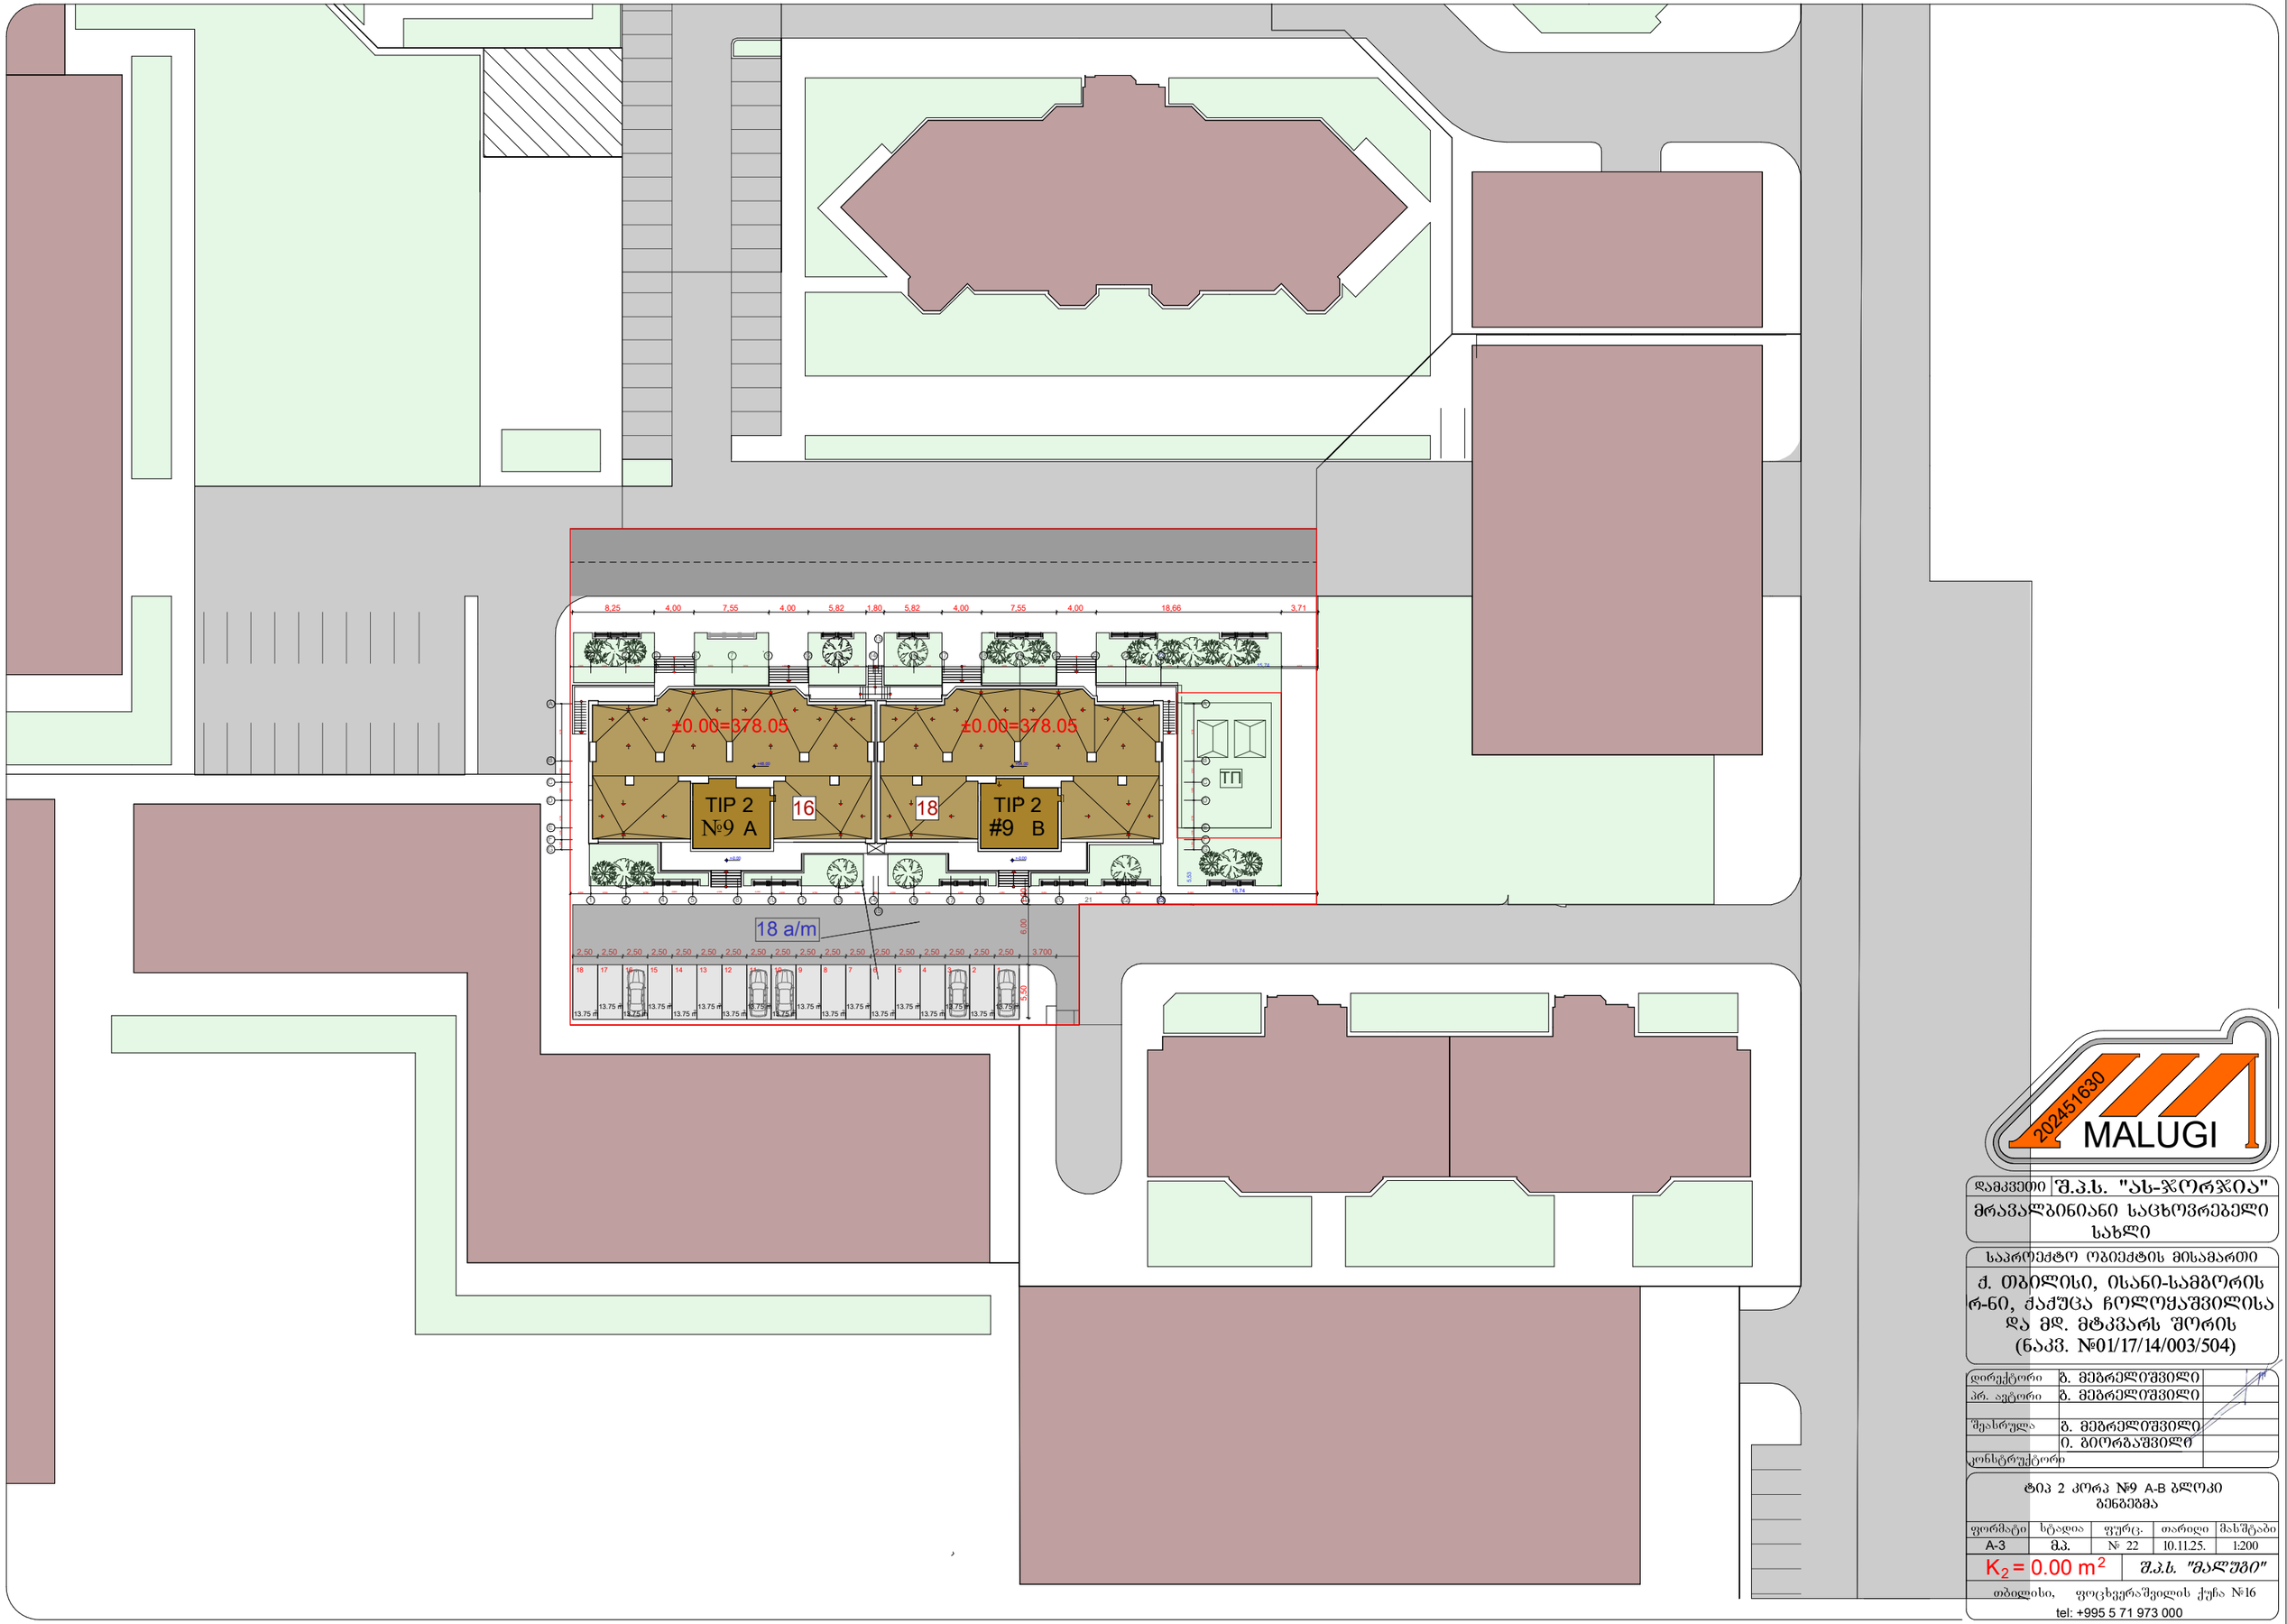


202451630

MALUGI

დამკვეთი	შ.პ.ს. "ას-ჯორჯია"

მრავალბინიანი საცხოვრებელი სახლი

საპროექტო ობიექტის მისამართი

ქ. თბილისი, ისანი-სამგორის რ-ნი, ქაქუცა ჩოლოყაშვილისა და მდ. მტკვარს შორის (ნაკვ. №01/17/14/003/504)

დირექტორი	გ. მეგრელიშვილი	
პრ. ავტორი	გ. მეგრელიშვილი	
შეასრულა	გ. მეგრელიშვილი	
	ი. გიორგაშვილი	
კონსტრუქტორი		

ტიპ 2 კორპ №9 A-B ბლოკი
ბენგებმა

ფორმატი	სტადია	ფურც.	თარიღი	მასშტაბი
A-3	მპ.	№ 22	10.11.25.	1:200

K_2 = 0.00 m²

შ.პ.ს. "მალუგი"

თბილისი, ფოცხვერაშვილის ქუჩა №16
tel: +995 5 71 973 000