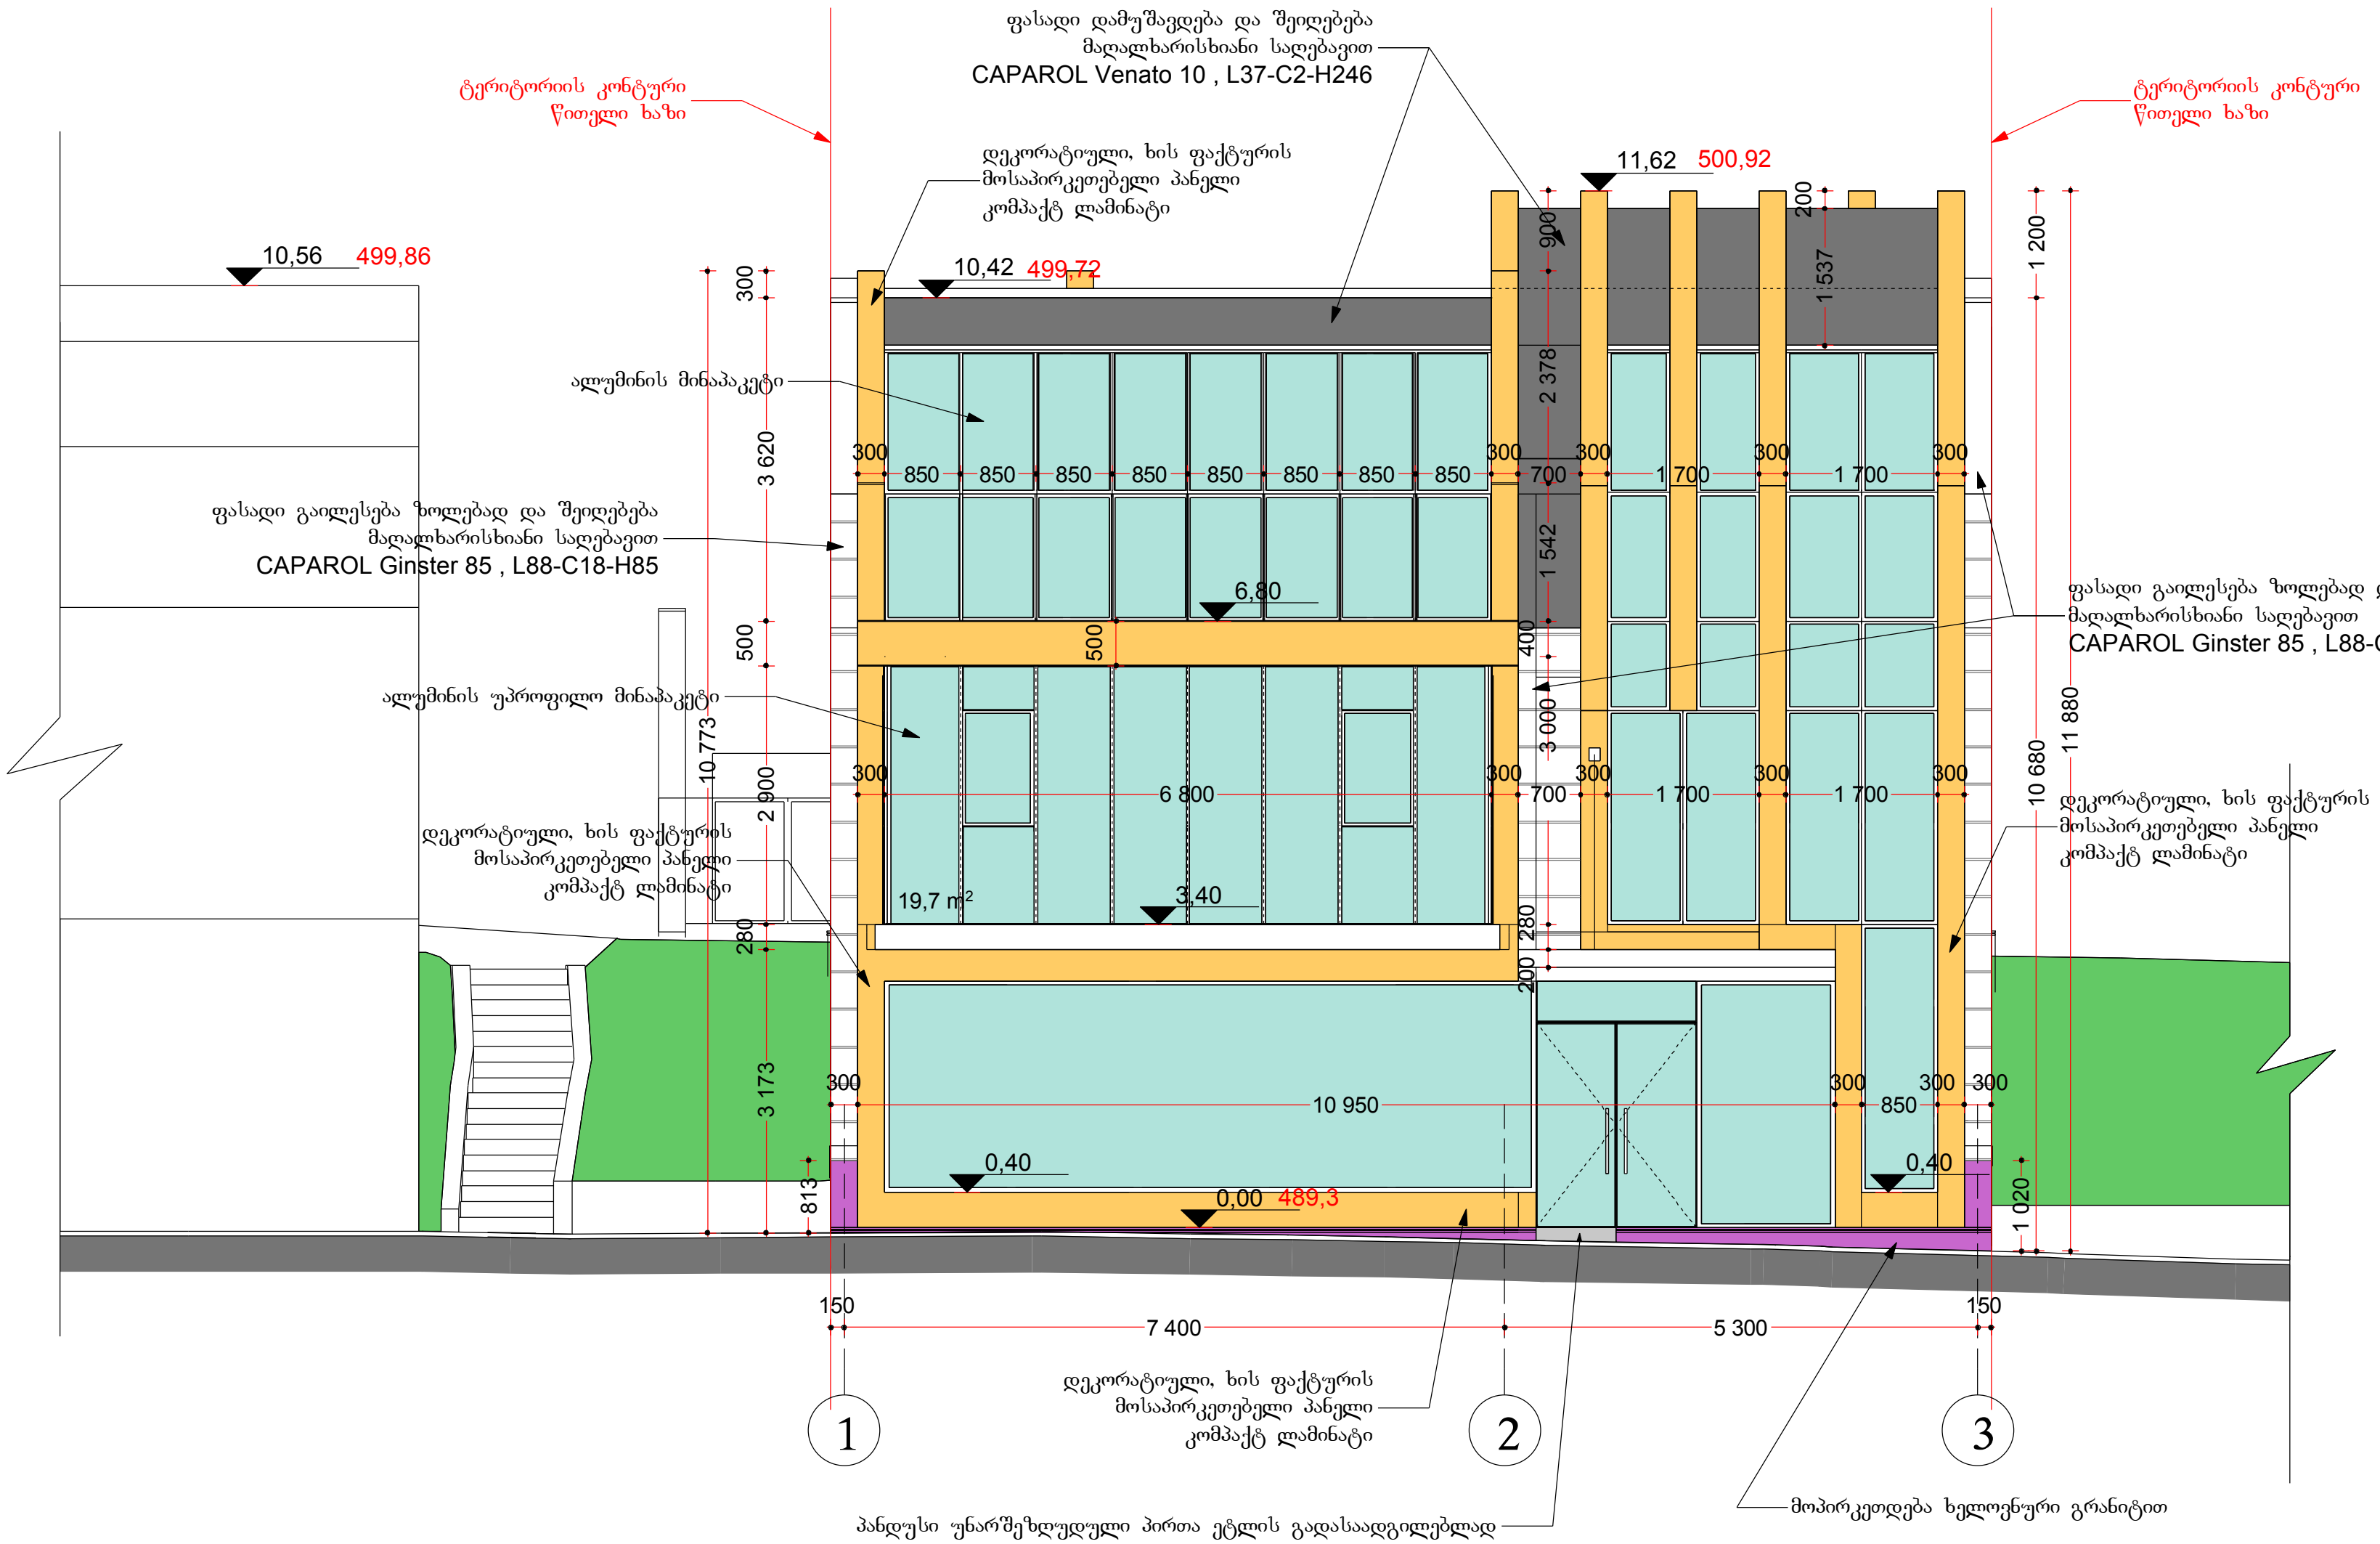

ფორმატი A4	თბილისი 2013 წ.

შენიშვნები

0,00 = 489,3

489,3 - აბსოლიტური ნიშნული

0,00 - საპროექტო ნიშნული

წითელი ხაზი ტერიტორიის კონტური

შ.პ.ს. „ემ დე ჯგუფი„

დირექტორი დავით ბერულავა		დამკვეთი შპს „ორიგინალი+„
პრ არქიტექტორი კახა დეკანოიძე		

თარიღი	სტადია	ფურცლები
2 0 1 3	მ პ	

ქ.თბილისი, ხიზანისვილის ქ. ავეჯის სახლის მოპირდაპირედ შპს „ორიგინალი+„-ს კუთვნილ ტერიტორიაზე მრავალფუნქციური შენობის პროექტი

არქიტექტურული ნაწილი, კორექტირებული პროექტი

ფასადი 1–3 ღერძებში

მასშტაბი: 1:100

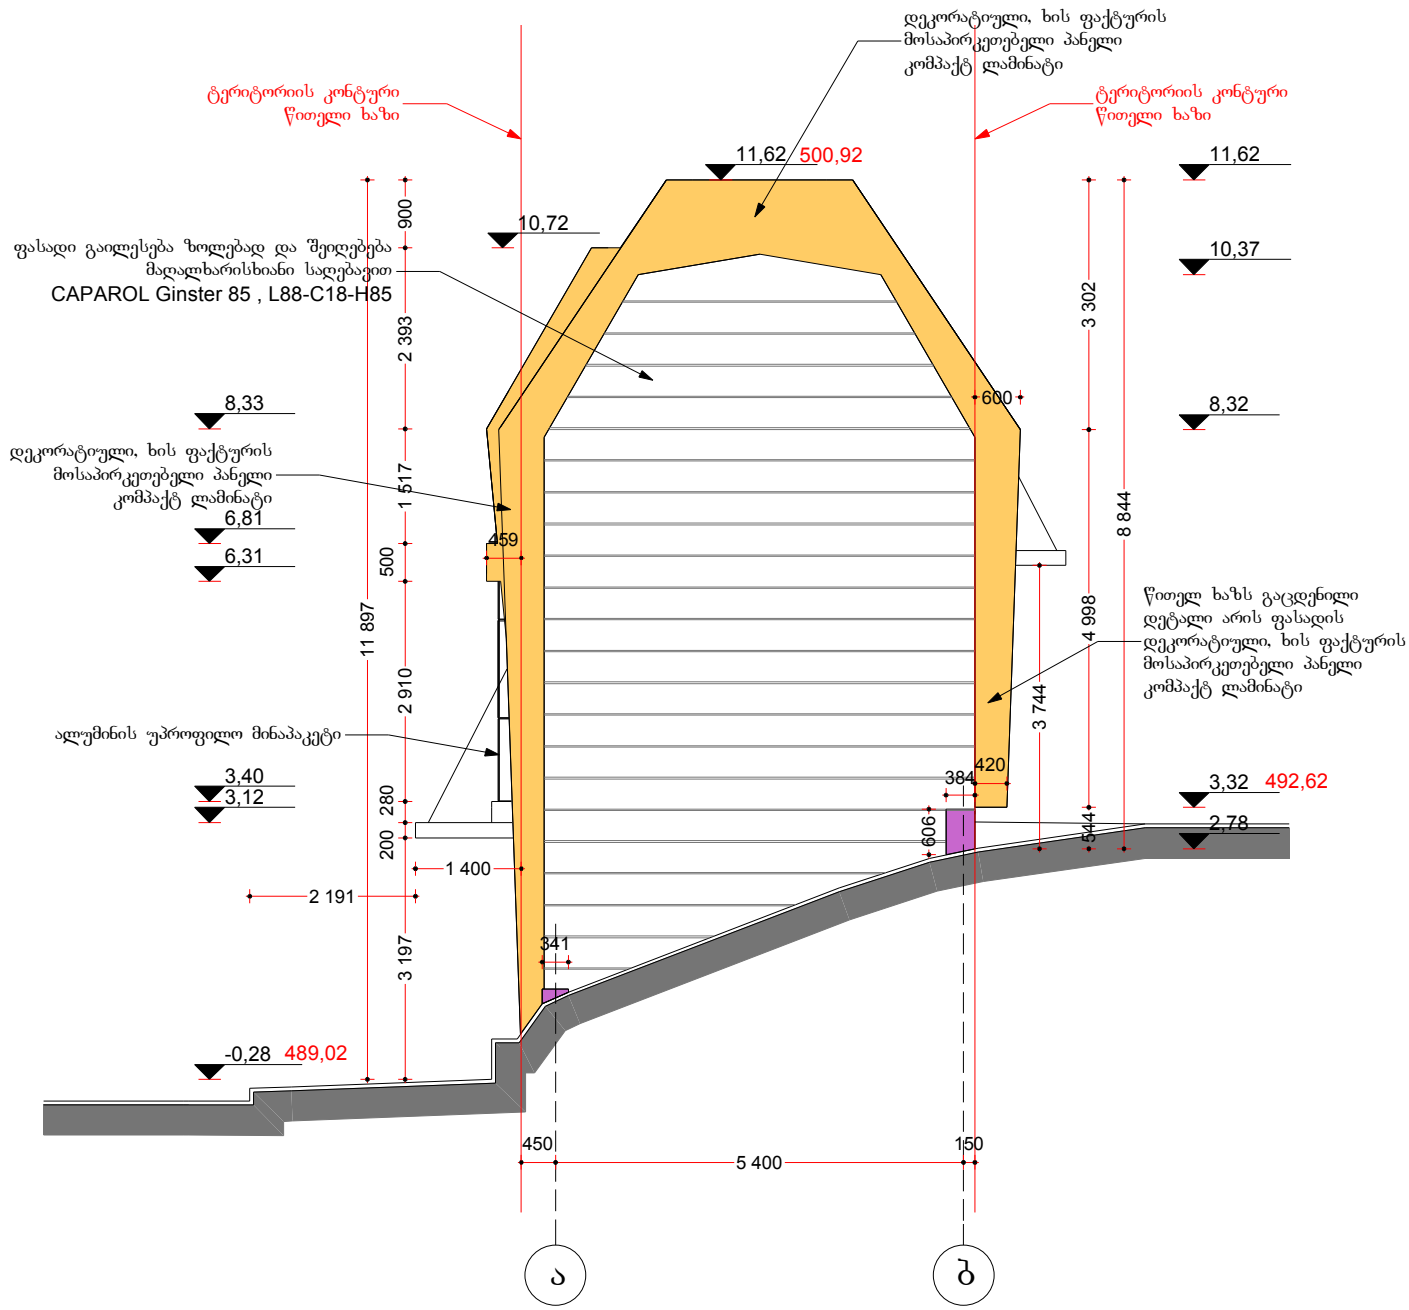

ფორმატი
A4

თბილისი 2013 წ.

შენიშვნები

± 0,00 = 489,3

489,3 - აბსოლიტური ნიშნული

± 0,00 - საპროექტო ნიშნული

წითელი ხაზი
ტერიტორიის კონტური

შ.პ.ს.
„ემ დე ჯგუფი„

დირექტორი დავით ბერულავა		დამკვეთი		
პრ არქიტექტორი ანა დეკანოიძე		შპს „ორიბინალი+„		
		თარიღი	სტადია	ფურცლები
		2013	მ პ	

ქ.თბილისი, ხიზანისვილის ქ. ავლაბრის სახლის მოპირდაპირედ შპს „ორიბინალი+„-ს კუთვნილ ტერიტორიაზე მრავალფუნქციური შენობის პროექტი

არქიტექტურული ნაწილი, კორექტირებული პროექტი

ფასადი ა-ბ ღერძებში

მაშტაბი: 1:100

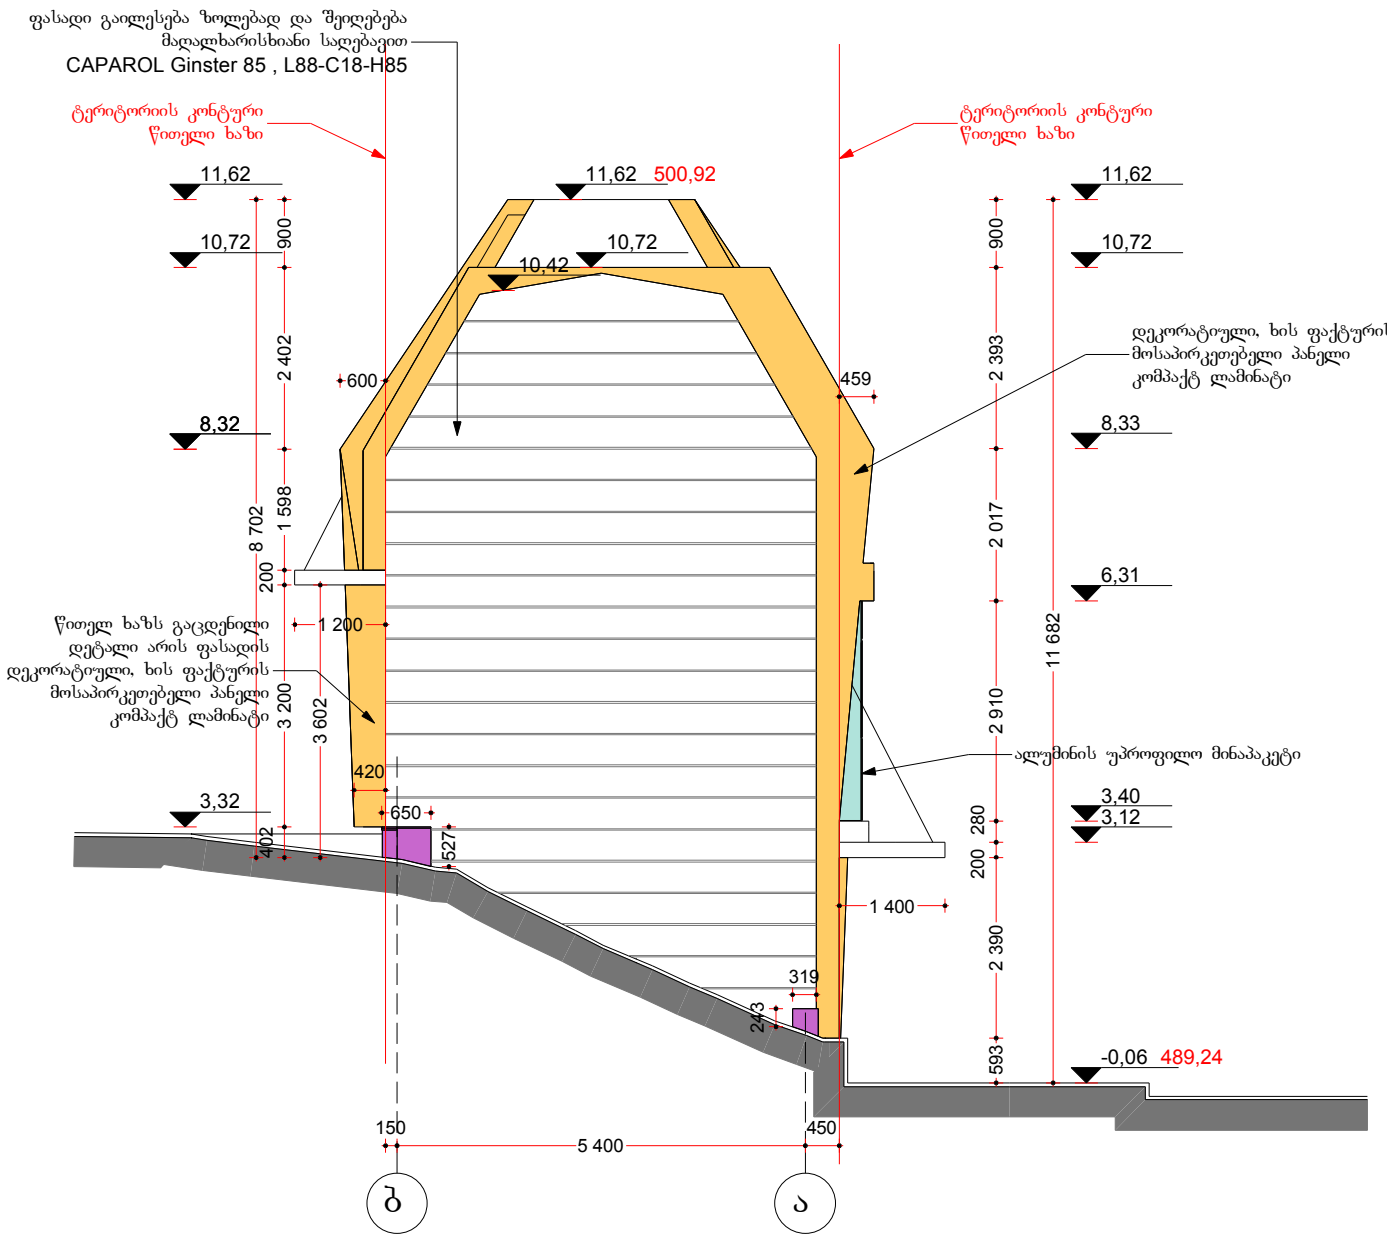

ფორმატი A4	თბილისი 2013 წ.

შენიშვნები

± 0,00 = 489,3

489,3 - აბსოლიტური ნიშნული

± 0,00 - საპროექტო ნიშნული

წითელი ხაზი
ტერიტორიის კონტური

შ.პ.ს. „ემ დი ჯგუფი„

დირექტორი დავით ბერულავა		დამკვეთი შპს „ორიბინალი+„		
პრ არქიტექტორი ანა დეკანოიძე				
		თარიღი 2013	სტადია მ პ	ფურცლები

ქ.თბილისი, ხიზანისვილის ქ. ავეჯის სახლის მოკირწყლებულ შპს „ორიბინალი+„-ს კუთვნილ ტერიტორიაზე მრავალფუნქციური შენობის პროექტი

არქიტექტურული ნაწილი, კორექტირებული პროექტი

ფასადი ბ–ა ღერძებში

მაშტაბი: 1:100

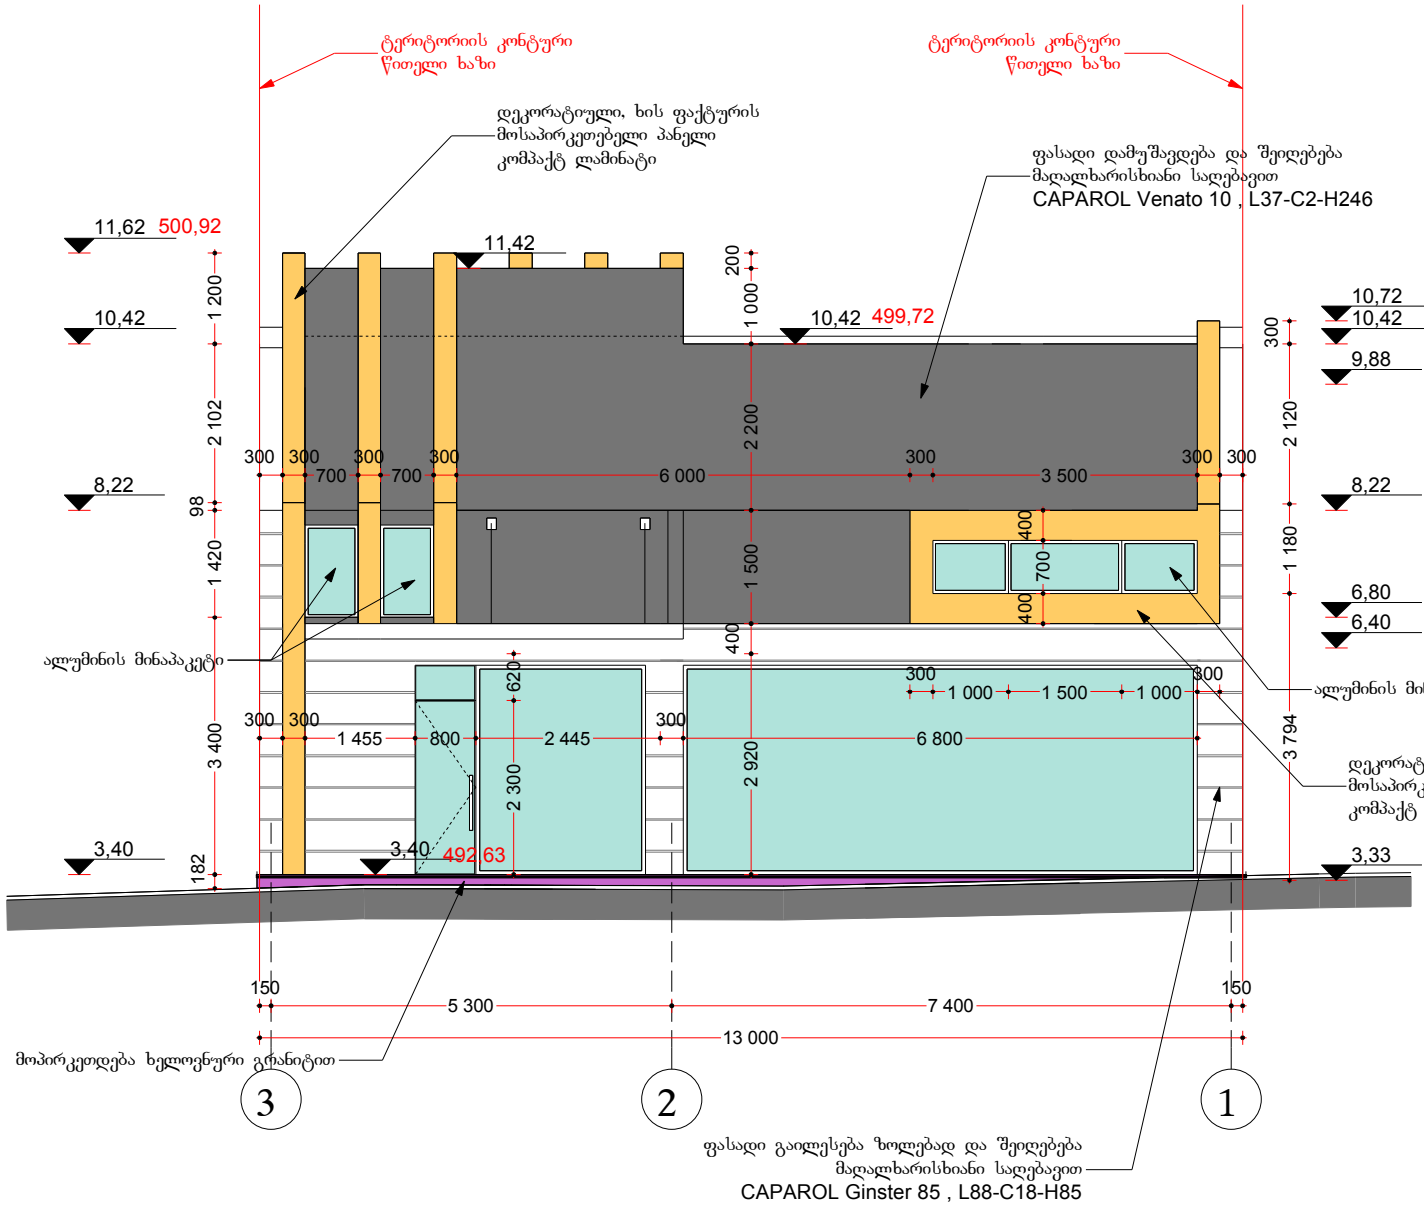

ფორმატი A4	თბილისი 2013 წ.

შენიშვნები

0,00 = 489,3

489,3 - აბსოლიტური ნიშნული

0,00 - საპროექტო ნიშნული

წითელი ხაზი
ტერიტორიის კონტური

შ.პ.ს.
„ემ დი ჯგუფი„

დირექტორი დავით ბერულავა		დამკვეთი	შპს „ორიბინალი+„
პრ არქიტექტორი ანა დეკანოიძე			
		თარიღი 2013	სტადია მ პ	ფურცლები

ქ.თბილისი, ხიზანისვილის ქ. ავეჯის სახლის მოპირდაპირედ შპს „ორიბინალი+„-ს კუთვნილ ტერიტორიაზე მრავალფუნქციური შენობის პროექტი

არქიტექტურული ნაწილი, კორექტირებული პროექტი

ფასადი 3-1 ღერძებში

მაშტაბი: 1:100