შენიშვნა: 0,00 ნიშნული შესაბამება
აბსოლიტური ნიშნულის 519,30-ს

კორექტირებული არეალი

ფასადზე დაემატა წყალშემკრებები და
გათბობის ქვაბის აგრეგატები

საფასადე ღებვა წყალმედეგი
საღებავით RAL 7024

ლითონის მოაჯირი RAL 9011

საფასადე წყალმედეგი
დეკორატიული ლესვა-ღებვა RAL 8012

საფასადე წყალმედეგი
დეკორატიული ლესვა-ღებვა
RAL 8012

კვადრატული მილი
შეღებილი RAL 9005

ბეტონის მოაჯირი ჩანაცვლდა ლითონის
მოაჯირით

+43.10
+39.90
+36.70
+33.50
+30.30
+27.10
+23.90
+20.70
+17.50
+14.30
+11.10
+7.90
+4.70
±0.00

856

3,504
4,430
4,020
3,530
3,509
2,980
470
410

ვიტრაჟები , ალუმინის ჩარჩო RAL 8012

644 485 670 715 300 585 670 500

ა ბ გ დ ე ვ ზ თ

მრავალბინიანი
საცხოვრებლის
კომპლექსი

მისამართი: ქ.თბილისი, დიდუბეში მარჯანიშვილი 3, მისამართი ჯორჯიაშვილი IV, მიმდებარედ ქ.თბილისის, ვარკეთილში
2-სა და 3ეზოსანის საცხოვრებელ რაიონს მორის, (ნაკვეთი 14/174)

საკადასტრო კოდი : 01.19.36.016.011

დამკვეთი
შ.პ.ს. "სალტერ ბილდინგი"
საიდენტიფიკაციო კოდი: 406371411
დირექტორი: ტარიელ ბაბაჯანაშვილი

სიტუაციური სქემა

ტექნიკურ-ეკონომიკური მაჩვენებლები
• მიწის ნაკვეთის ფართობი (მ2) – 7803.0
• საცხოვრებელი ფართობი (მ2) –
• საერთო ფართობი (მ2) –
• ქოფაღილი ფართობი (მ2) –
• სანტექნიკოს ნოდების ფართობი (მ2) –
• საკომერციო ფართობი (მ2) –
• ქობის ჯიგრის და სადარბაზოს ფართობი (მ2) –
• ლიფტების ფართობი (მ2) –
• ავტოსადგომის ფართობი (მ2) –
• ღია ავტოსადგომის ფართობი (მ2) –
• ა1 ბინათმნათების ფართობი (მ2) –
• ა2 ბინათმნათების ობიექტების ფართობი (მ2) –
• ა3 ბიმრუნანების ფართობი (მ2) –

შენიშვნები:
• ნახაზი შესრულებულია სანტიმეტრებში

შ.პ.ს. "აერ კონსალტინგ გრუპი"
L.T.D. "AR CONSULTING GROUP"
(404591964)

თანამდებობა	გვარი	ხელმოწერა
მთავარმენე	გ.ჯანსავიშვილი	
მთ.არქიტექტორი	გ.ჯანსავიშვილი	
პრ. მონაცემები		

ნახაზის სახელი

შეკვეთის ნომერი

ფორმატი	მასშტაბი
A1	
თარიღი	რევიზია №

კარის ცეცხლმედეგობა

A1

90წთ 2.20

1.00

ინფორმაცია ფართისშესახებ:

+0.00 ნიშნული

ბლოკისკედელი

ბეტონისკედელი

საყრდენიკოლონა

პირობითი ნიშნები

შენიშვნა: 0,00 ნიშნული შესაბამება აბსოლიტური ნიშნულის 519,30-ს

თანამდებობა გვარი ხელმოწერა

მთ.არქიტექტორი

ფორმატი

თარიღი

მასშტაბი

რევიზია #

ნახაზის სახელი

ტექნიკური-ეკონომიკური მაჩვენებლები

სიტუაციური სქემა

მრავალბინიანი

საცხოვრებელი

კომპლექსი

შენიშვნები:

* ნახაზი შესრულებულია სანტიმეტრებში

დამკვეთი

საიდენტიფიკაციო კოდი: 406371411

* მიწის ნაკვეთის ფართობი (კვ.მ) _ 7803.0
* საცხოვრებელი ფართობი (კვ.მ) _
* საოფისე ფართობი (კვ.მ) _
* კომერციული ფართობი (კვ.მ) _
* სასტუმროს ნომრების ფართობი

(kv.m) _
* საზაფხულო ფართობი (კვ.მ) _
* კიბის უჯრედის და სადარბაზოს ფართობი

(kv.m) _
* დამხმარე ფართობი (კვ.მ) _
* ავტოსადგომის ფართობი (კვ.მ) _
* ღია ავტოსადგომის ფართობი (კვ.მ) _
* კ1 განაშენიანების ფართობი (კვ.მ) _
* კ2 განაშენიანების ინტენსივობის

ფართობი (კვ.მ) _
* კ3 გამწვანების ფართობი (კვ.მ) _

N

ფურცლის ნომერი

პრ. თანაავტორი

შ.პ.ს. "ალტერ ბილდინგი"

დირექტორი: ტარიელ ბაბაჯანაშვილი

მისამართი: ქ.თბილისი, დასახლება ვარკეთილი 3,
მიკრო/რაიონი IV,მიმდებარედ, ქ.თბილისი,
ვარკეთილი
2-სა და ვაზისუბნის საცხოვრებელ რაიონს შორის,
(ნაკვეთი 14/174)

საკადასტრი კოდი : 01.19.36.016.011

შ.პ.ს. "აერ ქონსალტინგ გრუპი"

L.T.D. "AR CONSULTING GROUP"

(404591964)

დირექტორი გ.ჯანიაშვილი

გ.ჯანიაშვილი

ლითონისმოაჯირი RAL 9011

მეტალოპლასტმასის კრფანჯრები

საფასადეღებვაწყალმედეგი

საღებავით RAL 7024

საფასადეღებვაწყალმედეგი

საღებავით

საღებავით RAL 7021

RAL 7024

ლითონის მოაჯირი -დ-2

220 100 220 100 220 100 220 100 220 100 320 220 100 220 100 220 100 270

739

+4.70

+7.90

+11.10

+14.30

+17.50

+20.70

+23.90

+27.10

+30.30

+33.50

+36.70

+39.90

±0.00

+4.70

+7.90

+11.10

+14.30

+17.50

+20.70

+23.90

+27.10

+30.30

+33.50

+36.70

+39.90

320 285 35 320 320 320 320 320 320

250 320 320 250 180 140 320 285 35 70 320 320 320 320 320

320 285 35 320 320 320 320 320 320

177 261

100 180 250 70 250 70 250 70 250 70 250 70 250 70 250 70 250 70 250 70 250 70 250 70 405

100 570 40 545 40 260 40 675 40 630

2,980

160 60
522 500 670 585 300 715 670 485

1,020

4 4, 30

3,508

1,640

260 947 160 713 160 284 169 547 261

4 4, 30

3,502

160 100 150 70 100 150 70 100 150 70 100 150 70 100 150 70 100 150 70 100 150 70 100 150 70 100 150 70 100 150 70 100 150 70

2,980

0,00 ნიშნული შესაბამება აბსოლიტური
ნიშნულის 518,80-ს

T z v e d g b a

საფასადეწყალმედეგი

კვადრატულიმილიშეღებილი RAL 9005 დეკორატიული ლესვა RAL 8012

კორექტირებული არეალი

+4,70 ნიშნულზე ბეტონის მოაჯირის
ნაცვლად მოეწყობა ლითონის
მოაჯირი

ფასადზე დაემატაწყალშემკრებები
დაგათბობისქვაბისაგრეგატები

კარისცეცხლმედეგობა

A1

90წთ 2.20 1.00

ინფორმაციაფართისშესახებ:

+0.00 ნიშნული

ბლოკისკედელი

ბეტონისკედელი

საყრდენიკოლონა

პირობითინიშნები

თანამდებობა გვარი ხელმოწერა

მთ.არქიტექტორი

ფორმატი

თარიღი

მასშტაბი

რევიზია #

ნახაზის სახელი

ტექნიკური-ეკონომიკური მაჩვენებლები

სიტუაციური სქემა

მრავალბინიანი

საცხოვრებელი

კომპლექსი
შენიშვნები:

* ნახაზი შესრულებულია სანტიმეტრებში

დამკვეთი

საიდენტიფიკაციო კოდი: 406371411

* მიწის ნაკვეთის ფართობი (კვ.მ) _ 7803.0

* საცხოვრებელი ფართობი (კვ.მ) _

* საოფისე ფართობი (კვ.მ) _

* კომერციული ფართობი (კვ.მ) _

* სასტუმროს ნომრების ფართობი

(kv.m) _

* საზაფხულო ფართობი (კვ.მ) _

* კიბის უჯრედის და სადარბაზოს ფართობი

(kv.m) _

* დამხმარე ფართობი (კვ.მ) _

* ავტოსადგომის ფართობი (კვ.მ) _

* ღია ავტოსადგომის ფართობი (კვ.მ) _

* კ1 განაშენიანების ფართობი (კვ.მ) _

* კ2 განაშენიანების ინტენსივობის

ფართობი (კვ.მ) _

* კ3 გამწვანების ფართობი (კვ.მ) _

N

ფურცლის ნომერი

პრ. თანაავტორი

შ.პ.ს. "ალტერ ბილდინგი"

დირექტორი: ტარიელ ბაბაჯანაშვილი

მისამართი: ქ.თბილისი, დასახლება ვარკეთილი 3,

მიკრო/რაიონი IV,მიმდებარედ, ქ.თბილისი,

ვარკეთილი

2-სა და ვაზისუბნის საცხოვრებელ რაიონს შორის,

(ნაკვეთი 14/174)
საკადასტრი კოდი : 01.19.36.016.011

შ.პ.ს. "აერ ქონსალტინგ გრუპი"

L.T.D. "AR CONSULTING GROUP"

(404591964)

დირექტორი გ.ჯანიაშვილი

გ.ჯანიაშვილი

საფასადეღებვაწყალმედეგი

საღებავით

ლითონისმოაჯირი RAL 9011

მეტალოპლასტმასისკარფანჯრები

საფასადეღებვაწყალმედეგი

საღებავით RAL 7024

საფასადეღებვაწყალმედეგი

საღებავით

საღებავით RAL 7024

RAL 7024

ლითონის მოაჯირი -დ-2

1,597.4 m2

1,937

±0.00

+4.70

+7.90

+11.10

+14.30

+17.50

+20.70

+23.90

+27.10

+30.30

+33.50

+36.70

+39.90

±0.00

+4.70

+7.90

+11.10

+14.30

+17.50

+20.70

+23.90

+27.10

+30.30

+33.50

+36.70

+39.90

-3.40

-5.89
160 43

4,194 340 20 315 25 5,395

160 160 70 250 70 250 70 250 70 250 70 250 70 250 70 250 70 250 70 250 70 250 70 250 180 150 405 5,418
4,575

160 43 239 47 121 44 401 327 391 95 180 160 173 160 6 180 160 180 34 160 162 96 153 120 156 180 64 700 80 180 218 180 101 19 160 560 160 560 160 735 160 1,016 160 605 25 13 180 5

390 330 320 320 320 320 320 320 320 320 320 320 250 180 231 853 100 545 40 675 40 680 40 680 40 1,270 40 680 40 680 40 680 1,535 100 405 100 615 180

575 165 156 164 156 164 155 165 156 164 155 165 155 165 155 165 155 165 155 165 155 165 155 180 150 155

250 70 250 70 250 70 250 70 250 70 250 70 250 70 250 70 250 70 250 70 250 180 70

7 180 80 180 89 105 150 75 150 160 10 180 180 276 120

1,165 324 276 90 634 160 560 160 411 120 400 25 650 984 160 560 160 560 160 735 167 1,009 160 768

465 320 320 320 320 320 320 320 320 320 320 320 320 120 140

4,170 180 80
270

688 715 720 720 670 640 720 720 720 320 575 640 535 685 1,783 3793

4,430

410 60 100 220 100 220 100 150 70 100 220 100 220 100 220 100 220 100 220 100 220 100 220 100 150 180 100 230 100 1,056

4,430

10,397

4,325

609 160 560 160 411 120 400 25 650 25 959 160 560 160 560 160 735 160 1,016 160 605 25

10,273 17
50 270 50 270 50 270 50 270 50 270 50 270 50 270 50 270 50 270 50 270 50 270 160 276 115 609 160 560 160 411 120 400 25 650 25 959 160 560 160 560 160 735 160 1,016 160 748 18

180 100 410 220 60 220 100 100 220 100 220 100 220 100 100 220 220 100 100 220 150 100 70 100 100 150 220 230 100

10,289

0,00 ნიშნულიშესაბამებააბსოლიტური

ნიშნულის 518,80-ს

3 5 6 7 8 10 11 12 13 14 15 16 17 18 19

ვიტრაჟები , ალუმინისჩარჩო RAL 7012

საფასადეწყალმედეგი

დეკორატიულილესვა-ღებვა RAL 8012

საფასადეწყალმედეგი

დეკორატიულილესვა-ღებვა RAL 8012 კვადრატულიმილი შეღებილი RAL 9005

Elevation

კორექტირებულიარეალი
+4,70 ნიშნულზებეტონის

მოაჯირებიჩანაცვლდა

ლითონისმოაჯირით

ფასადზედაემატა

წყალშემკრებებიდა

გათბობისქვაბისაგრეგატები

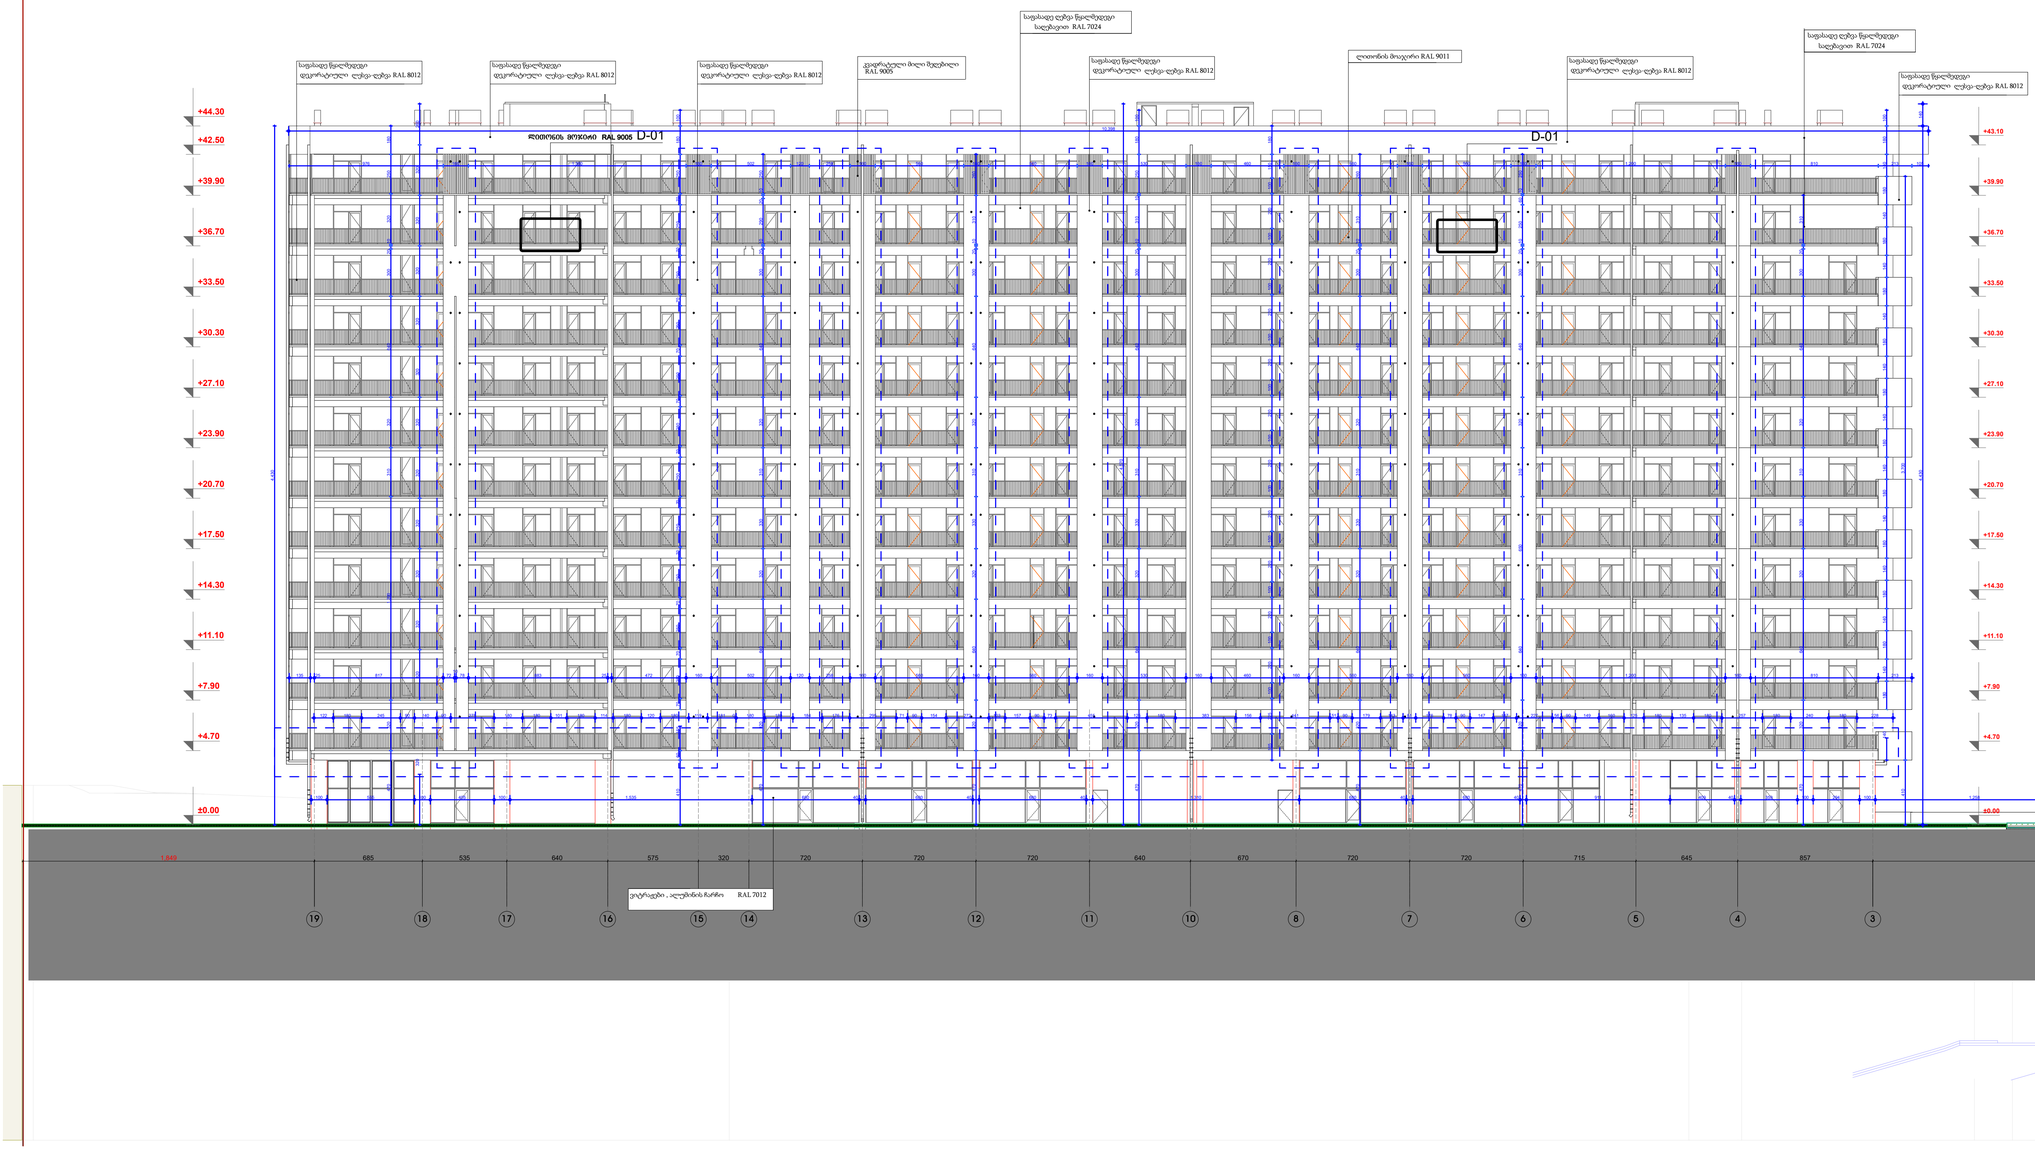

კარისცეცხლმედეგობა

A1

90წთ 2.20 1.00

ინფორმაციაფართისშესახებ:

+0.00 ნიშნული

ბლოკისკედელი

ბეტონისკედელი

საყრდენიკოლონა

პირობითინიშნები

თანამდებობა გვარი ხელმოწერა

მთ.არქიტექტორი

ფორმატი

თარიღი

მასშტაბი

რევიზია #

ნახაზის სახელი

ტექნიკური-ეკონომიკური მაჩვენებლები

სიტუაციური სქემა

მრავალბინიანი

საცხოვრებელი

კომპლექსი
შენიშვნები:

* ნახაზი შესრულებულია სანტიმეტრებში

დამკვეთი

საიდენტიფიკაციო კოდი: 406371411

* მიწის ნაკვეთის ფართობი (კვ.მ) _ 7803.0

* საცხოვრებელი ფართობი (კვ.მ) _

* საოფისე ფართობი (კვ.მ) _

* კომერციული ფართობი (კვ.მ) _

* სასტუმროს ნომრების ფართობი

(kv.m) _

* საზაფხულო ფართობი (კვ.მ) _

* კიბის უჯრედის და სადარბაზოს ფართობი

(kv.m) _

* დამხმარე ფართობი (კვ.მ) _

* ავტოსადგომის ფართობი (კვ.მ) _

* ღია ავტოსადგომის ფართობი (კვ.მ) _

* კ1 განაშენიანების ფართობი (კვ.მ) _

* კ2 განაშენიანების ინტენსივობის

ფართობი (კვ.მ) _

* კ3 გამწვანების ფართობი (კვ.მ) _

N

ფურცლის ნომერი

პრ. თანაავტორი

შ.პ.ს. "ალტერ ბილდინგი"

დირექტორი: ტარიელ ბაბაჯანაშვილი

მისამართი: ქ.თბილისი, დასახლება ვარკეთილი 3,

მიკრო/რაიონი IV,მიმდებარედ, ქ.თბილისი,

ვარკეთილი

2-სა და ვაზისუბნის საცხოვრებელ რაიონს შორის,

(ნაკვეთი 14/174)
საკადასტრი კოდი : 01.19.36.016.011

შ.პ.ს. "აერ ქონსალტინგ გრუპი"

L.T.D. "AR CONSULTING GROUP"

(404591964)

დირექტორი გ.ჯანიაშვილი

გ.ჯანიაშვილი

ლითონისმოაჯირი RAL 9011

საფასადეღებვაწყალმედეგი

საღებავით RAL 7024

საფასადეღებვაწყალმედეგი

საღებავით RAL 7024

D-01 D-01

±0.00

+4.70

+7.90

+11.10

+14.30

+17.50

+20.70

+23.90

+27.10

+30.30

+33.50

+36.70

+39.90

+43.10

±0.00

+44.30

+4.70

+7.90

+11.10

+14.30

+17.50

+20.70

+23.90

+27.10

+30.30

+33.50

+36.70

+39.90

+42.50

470 320 640 320 330 310 320 640 20 290 20 10 250 300 10

1,290 320 250 180 470 320 20 640 320 310 300 10

330 260 470 320 310 20 640 640 320 320 310 300 10

250 60 10 250 650 470 320 20 640 640 320 310 300 10

10 250 180 100 330 470 320 310 20 640 640 320 320 310 300 10

260 330 470 320 310 20 640 640 320 320 310 300 10

330 470 320 310 20 640 640 320 320 310 300 10 122 180 245 90 140 90 275 180 180 101 180 114 180 120 180 119 181 0 180 180 184 176 295 71 90 154 272 103 455 157 90 73 125 180 383 156 441 51 90 179 143 81 176 78 90 147 147 227 56 90 149 160 125 180 135 180 257 180 240 180 228

685 535 640 575 320 720 720 720 640 670 720 720 715 645 857

100 555 100 405 100 1,535 680 40 680 40 680 40 1,310 680 40 680 40 911 409 40 359 100 294 100 1,258

1,849 3,155

140 4,430 10,398
25 817 72

10

135 78 883 25 472 160 502 120 258 160 560 160 560 160 530 160 460 160 560 160 560 160 1,200 160 810 213

140 180 140 180 140 180 140 180 140 180 140 180 140 180 140 180 140 180 140 180 140 180 140 180 100

410 3,700

976 160 1,380 160 502 120 258 160 560 160 560 160 530 160 460 160 560 160 560 160 1,200 160 810 213 105

260 320 320 320 320 320 320 320 320 320 320 320 320

4,430

4

1

0

6

0

1

5

5

7

0

2

5

0

2

5

0

7

0

2

5

0

7

0

2

5

0

7

0

2

5

0

7

0

2

5

0

7

0

2

5

0

7

0

2

5

0

7

0

2

5

0

7

0

2

5

0

7

0

2

5

0

1

8

0

1

0

0

7

0

2

2

5

1

0

0

2

2

0

1

0

0

2

2

0

1

0

0

2

2

0

1

0

0

2

2

0

1

0

0

2

2

0

1

0

0

2

2

0

1

0

0

2

2

0

1

0

0

2

2

0

1

0

0

2

2

0

1

0

0

2

2

0

1

0

0

1

5

0

1

8

0

1

6

5

4

,

5

7

0

ლითონის mojiri RAL 9005

19 18 17 16 15 14 13 12 11 10 8 7 6 5 4 3

ვიტრაჟები , ალუმინისჩარჩო RAL 7012

საფასადეწყალმედეგი

დეკორატიულილესვა-ღებვა RAL 8012

საფასადეწყალმედეგი

დეკორატიულილესვა-ღებვა RAL 8012 საფასადეწყალმედეგი დეკორატიულილესვა-ღებვა RAL 8012 საფასადეწყალმედეგი

დეკორატიულილესვა-ღებვა RAL 8012

საფასადეწყალმედეგი

დეკორატიულილესვა-ღებვა RAL 8012

საფასადეწყალმედეგი

დეკორატიულილესვა-ღებვა RAL 8012

კვადრატულიმილიშეღებილი

RAL 9005

E-04 Elevation 1:200

კორექტირებულიარეალი
+4,70 ნიშნულზებეტონისმოაჯირის

ნაცვლადმოეწყობალითონის

მოაჯირი

ფასადზედაემატაწყალშემკრებები

და

გათბობისქვაბისაგრეგატებები

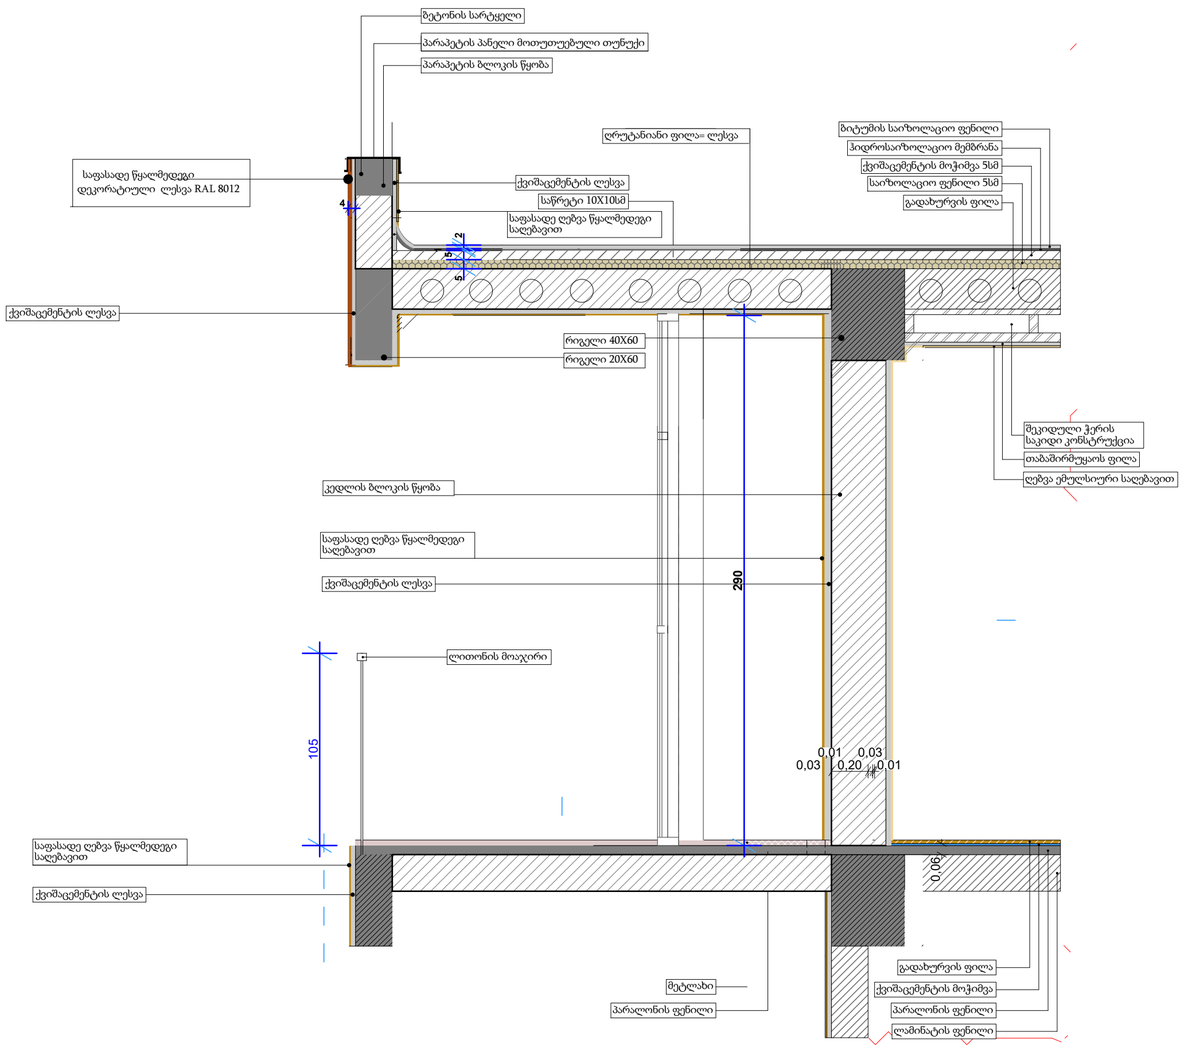

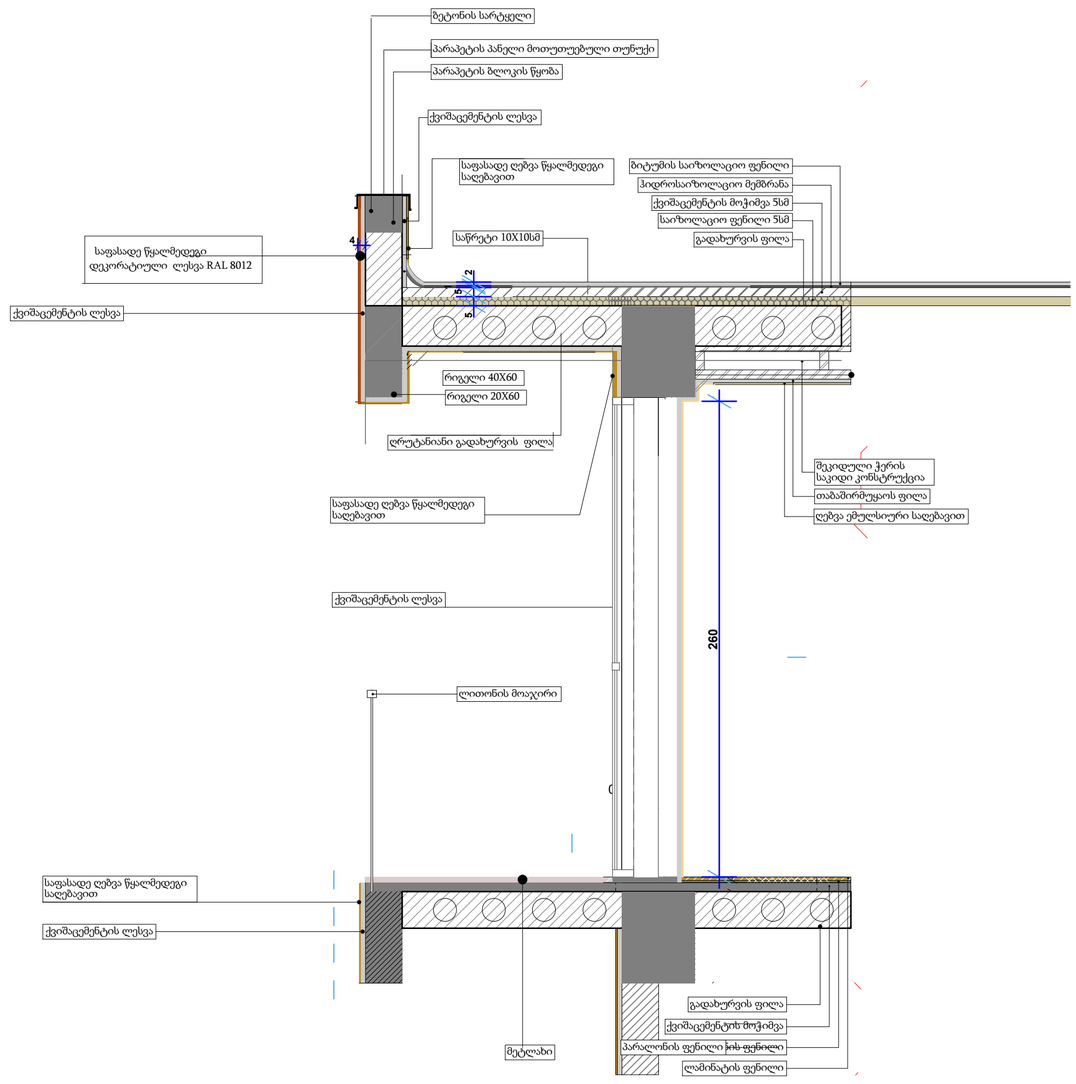

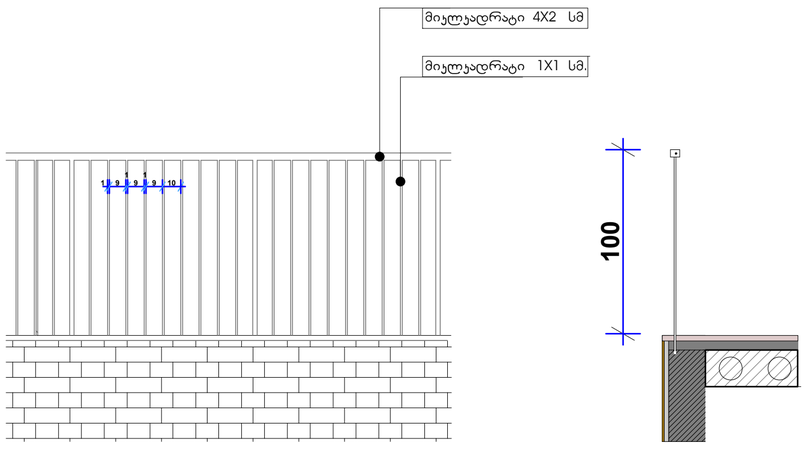

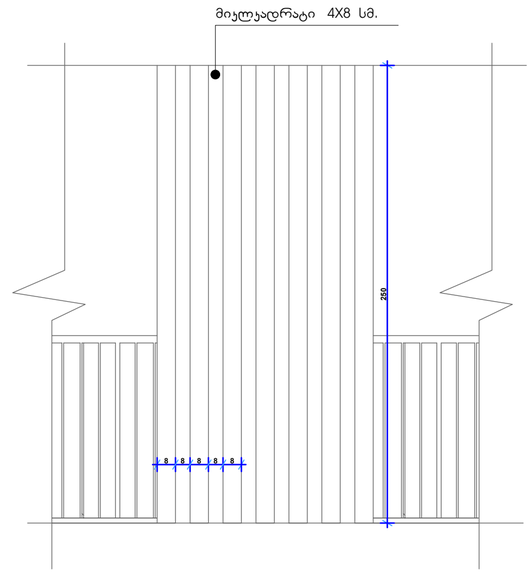

კარის ცეცხლმედეგობა

A1

90წთ 2.20

1.00

ინფორმაცია ფართის შესახებ:

+0.00 ნიშნული

ბლოკის კედელი

ბეტონის კედელი

საყრდენი კოლონა

პირობითი ნიშნები

შენიშვნა: 0,00 ნიშნული შესაბამება აბსოლიტური ნიშნულის 519,30-ს

თანამდებობა გვარი ხელმოწერა

მთ.არქიტექტორი

ფორმატი

თარიღი

მასშტაბი

რევიზია #

ნახაზის სახელი

ტექნიკური-ეკონომიკური მაჩვენებლები

სიტუაციური სქემა

მრავალბინიანი

საცხოვრებელი

კომპლექსი

შენიშვნები:

* ნახაზი შესრულებულია სანტიმეტრებში

დამკვეთი

საიდენტიფიკაციო კოდი: 406371411

* მიწის ნაკვეთის ფართობი (კვ.მ) _ 7803.0
* საცხოვრებელი ფართობი (კვ.მ) _
* საოფისე ფართობი (კვ.მ) _
* კომერციული ფართობი (კვ.მ) _
* სასტუმროს ნომრების ფართობი

(kv.m) _
* საზაფხულო ფართობი (კვ.მ) _
* კიბის უჯრედის და სადარბაზოს ფართობი

(kv.m) _
* დამხმარე ფართობი (კვ.მ) _
* ავტოსადგომის ფართობი (კვ.მ) _
* ღია ავტოსადგომის ფართობი (კვ.მ) _
* კ1 განაშენიანების ფართობი (კვ.მ) _
* კ2 განაშენიანების ინტენსივობის

ფართობი (კვ.მ) _
* კ3 გამწვანების ფართობი (კვ.მ) _

N

ფურცლის ნომერი

პრ. თანაავტორი

შ.პ.ს. "ალტერ ბილდინგი"

დირექტორი: ტარიელ ბაბაჯანაშვილი

მისამართი: ქ.თბილისი, დასახლება ვარკეთილი 3,
მიკრო/რაიონი IV,მიმდებარედ, ქ.თბილისი,
ვარკეთილი
2-სა და ვაზისუბნის საცხოვრებელ რაიონს შორის,
(ნაკვეთი 14/174)

საკადასტრი კოდი : 01.19.36.016.011

შ.პ.ს. "აერ ქონსალტინგ გრუპი"

L.T.D. "AR CONSULTING GROUP"

(404591964)

დირექტორი გ.ჯანიაშვილი
გ.ჯანიაშვილი

ჭრილი 2-2

0,06

0,20

0,03

0,01
0,20

0,03
0,01

პარაპეტის პანელი მოთუთუებული თუნუქი

პარაპეტის ბლოკის წყობა

ქვიშაცემენტის ლესვა

ბიტუმის საიზოლაციო ფენილი

ჰიდროსაიზოლაციო მემბრანა

ქვიშაცემენტის მოჭიმვა 5სმ

საიზოლაციო ფენილი 5სმ

გადახურვის ფილა

რიგელი 40X60

შეკიდული ჭერის
საკიდი კონსტრუქცია

ღებვა ემულსიური საღებავით

ლამინატის ფენილი

პარალონის ფენილი

ქვიშაცემენტის მოჭიმვა

გადახურვის ფილა

საფასადე ღებვა წყალმედეგი
საღებავით

ლითონის მოაჯირი

თაბაშირმუყაოს ფილა

პარალონის ფენილი

მეტლახი

დეტალი -1

საწრეტი 10X10სმ

ბეტონის სარტყელი

ქვიშაცემენტის ლესვა

კედლის ბლოკის წყობა

საფასადე ღებვა წყალმედეგი
საღებავით

რიგელი 20X60

დეტალი 3 - ლითონის მოაჯირი

miklkadrati 4X2 sm

miklkadrati 1X1 sm.

ღრუტანიანი ფილა= ლესვა

საფასადე ღებვა წყალმედეგი
საღებავით

ქვიშაცემენტის ლესვა

ბიტუმის საიზოლაციო ფენილი

ჰიდროსაიზოლაციო მემბრანა

ქვიშაცემენტის მოჭიმვა 5სმ

საიზოლაციო ფენილი 5სმ

გადახურვის ფილა

რიგელი 50X50

საწრეტი 10X10სმ

პარაპეტის პანელი მოთუთუებული თუნუქი

პარაპეტის ბლოკის წყობა

საფასადე ღებვა წყალმედეგი საღებავით

ბეტონის სარტყელი

ქვიშაცემენტის ლესვა

0,06

0,20

0,01
0,20

პარაპეტის პანელი მოთუთუებული თუნუქი

პარაპეტის ბლოკის წყობა

ქვიშაცემენტის ლესვა

ბიტუმის საიზოლაციო ფენილი

ჰიდროსაიზოლაციო მემბრანა

ქვიშაცემენტის მოჭიმვა 5სმ

საიზოლაციო ფენილი 5სმ

გადახურვის ფილა

რიგელი 40X60

შეკიდული ჭერის
საკიდი კონსტრუქცია

ღებვა ემულსიური საღებავით

ლამინატის ფენილი

პარალონის ფენილი

ქვიშაცემენტის მოჭიმვა

გადახურვის ფილა

საფასადე ღებვა წყალმედეგი
საღებავით

ლითონის მოაჯირი

თაბაშირმუყაოს ფილა

პარალონის ფენილი მეტლახი

საწრეტი 10X10სმ

ბეტონის სარტყელი

ქვიშაცემენტის ლესვა

საფასადე ღებვა წყალმედეგი
საღებავით

რიგელი 20X60

ღრუტანიანი გადახურვის ფილა

საფასადე ღებვა წყალმედეგი
საღებავით

ქვიშაცემენტის ლესვა

დეტალი - 2 , ჭრილი 1-1

ვიზიალუზაცია

ქვიშაცემენტის ლესვა

ქვიშაცემენტის ლესვა

დეტალი 4 - ლითონის კვადრატული მილი

miklkadrati 4X8 sm.

4

5

5

1

2

290

100

9

1
1 9 9 10

1

5

5

1

2

260

105

4

8 8 8 8 8

250

ბლოკის წყობა

საფასადე წყალმედეგი
დეკორატიული
ლესვა RAL 8012

საფასადე წყალმედეგი
დეკორატიული ლესვა RAL 8012

საფასადე წყალმედეგი
დეკორატიული ლესვა RAL 8012

- 1 სართული (2)

შენიშვნა: 0,00 ნიშნული შესაბამება
აბსოლიტური ნიშნულის 519,30-ს

3-1	3-2	3-3	3-4	3-5	3-6	3-7
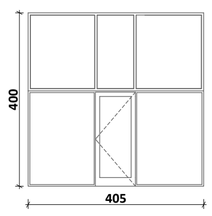	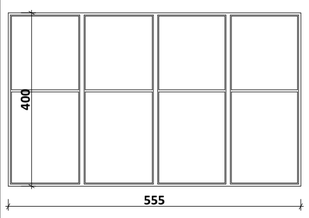	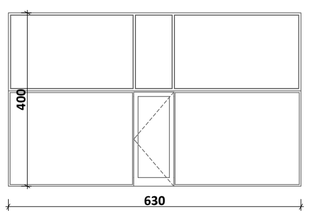	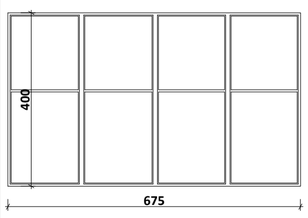	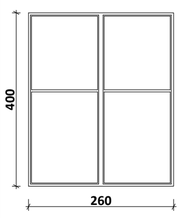	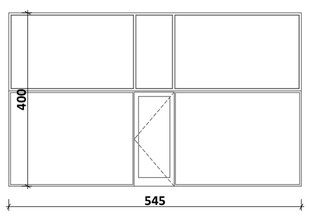	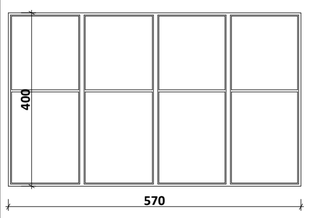
405x400	555x400	630x400	675x400	260x400	545x400	570x400
რაოდენობა-2	რაოდენობა-1	რაოდენობა-1	რაოდენობა-1	რაოდენობა-1	რაოდენობა-1	რაოდენობა-1

3-8	3-9	3-10	3-11	3-12
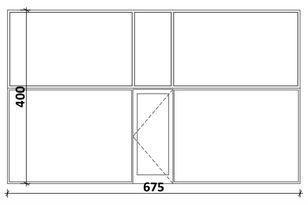	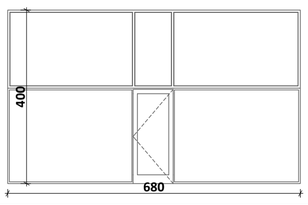	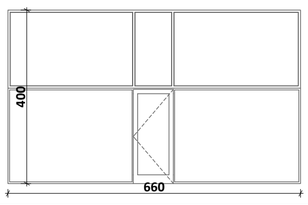	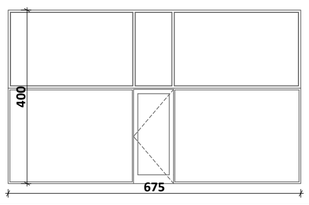	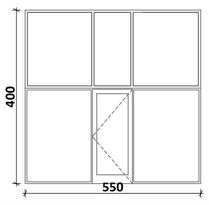
615x400	680x400	660x400	675x400	550x400
რაოდენობა-1	რაოდენობა-8	რაოდენობა-1	რაოდენობა-2	რაოდენობა-1

3-13	3-14	3-15	3-16	3-17	3-18	3-19
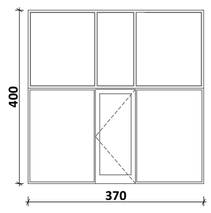	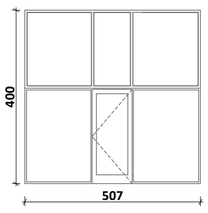	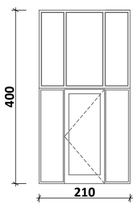	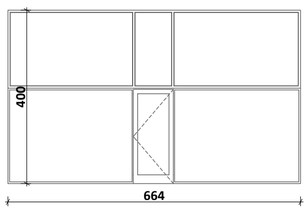	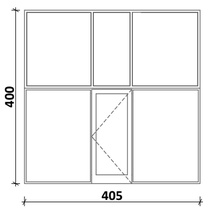	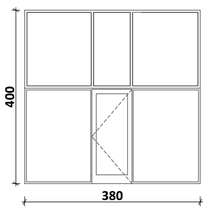	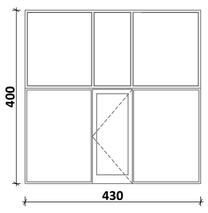
370x400	507x400	210x400	644x400	405x400	380x400	430x400
რაოდენობა-1	რაოდენობა-1	რაოდენობა-1	რაოდენობა-1	რაოდენობა-1	რაოდენობა-1	რაოდენობა-2

3-20	3-22	3-23	3-24	3-25	3-26	3-27
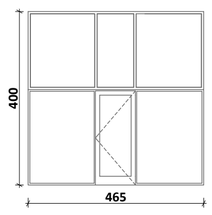	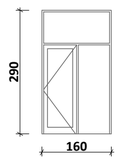	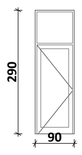	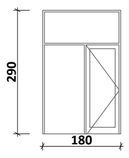	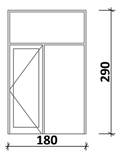	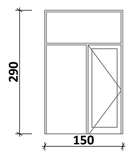	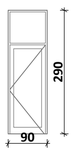
465x400	160x290	90x290	180x290	180x290	150x290	90x290
რაოდენობა-1	რაოდენობა-120	რაოდენობა-72	რაოდენობა-372	რაოდენობა-288	რაოდენობა-12	რაოდენობა-12

ინფორმაცია ფარნის შესახებ:

+0.00 ნიშნული

ბლოკის კედელი

ბეტონის კედელი

საყრდენი კოლონა

კარის ცვლილებადობა

მრავალბინიანი
საცხოვრებელი
კომპლექსი

მისამართი: ქ.თბილისი, დასახლება ვარკეთილი 3, მიკრორაიონი IV,მიმდებარედ, ქ.თბილისი, ვარკეთილი
2-ა და 3ბზისუბნის საცხოვრებელ რაიონს შორის, (ნაკვეთი 14/174)

საკადასტრო კოდი : 01.19.36.016.011

დაგეგმეთი

შ.პ.ს. "სალტერ ბილდინგი"
საიდენტიფიკაციო კოდი: 406371411
დირექტორი: ტარიელ ბაბაჯანაშვილი

სიტუაციური სქემა

ტექნიკურ-ეკონომიკური მაჩვენებლები
* მიწის ნაკვეთის ფართობი (კვმ) – 7803.0
* საცხოვრებელი ფართობი (კვმ) –
* საერთო ფართობი (კვმ) –
* კომერციული ფართობი (კვმ) –
* სასტუმროს ნომრების ფართობი (კვმ) –
* სასუხლო ფართობი (კვმ) –
* კიბის უჯრედის და სალარანების ფართობი (კვმ) –
* დამხმარე ფართობი (კვმ) –
* ანაბრაჟირების ფართობი (კვმ) –
* ლია ტერასების ფართობი (კვმ) –
* ქ1 ბანაკებინების ფართობი (კვმ) –
* ქ2 ბანაკებინების ინტენსივების ფართობი (კვმ) –
* ქ3 ბაქრუანების ფართობი (კვმ) –

შენიშვნები:
* ნახაზი შესრულებულია სანტიმეტრებში

შ.პ.ს. "აარ კონსალტინგ გრუპი"
L.T.D. "AR CONSULTING GROUP"
(404591964)

თანამდებობა	გვარი	ხელმოწერა
ხელმძღვანელი	გვარაძე	
მთავარი არქიტექტორი	გვარაძე	
პროექტის ხელმძღვანელი		

ნახაზის სახელი

შენობის ნომერი

შეთანხმება	გვერდები
A1	
თარიღი	რევიზია №

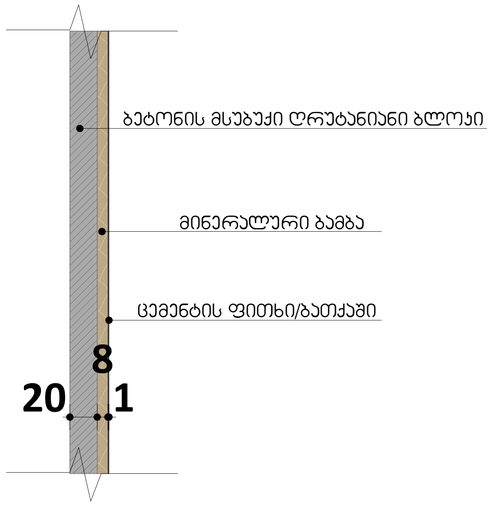

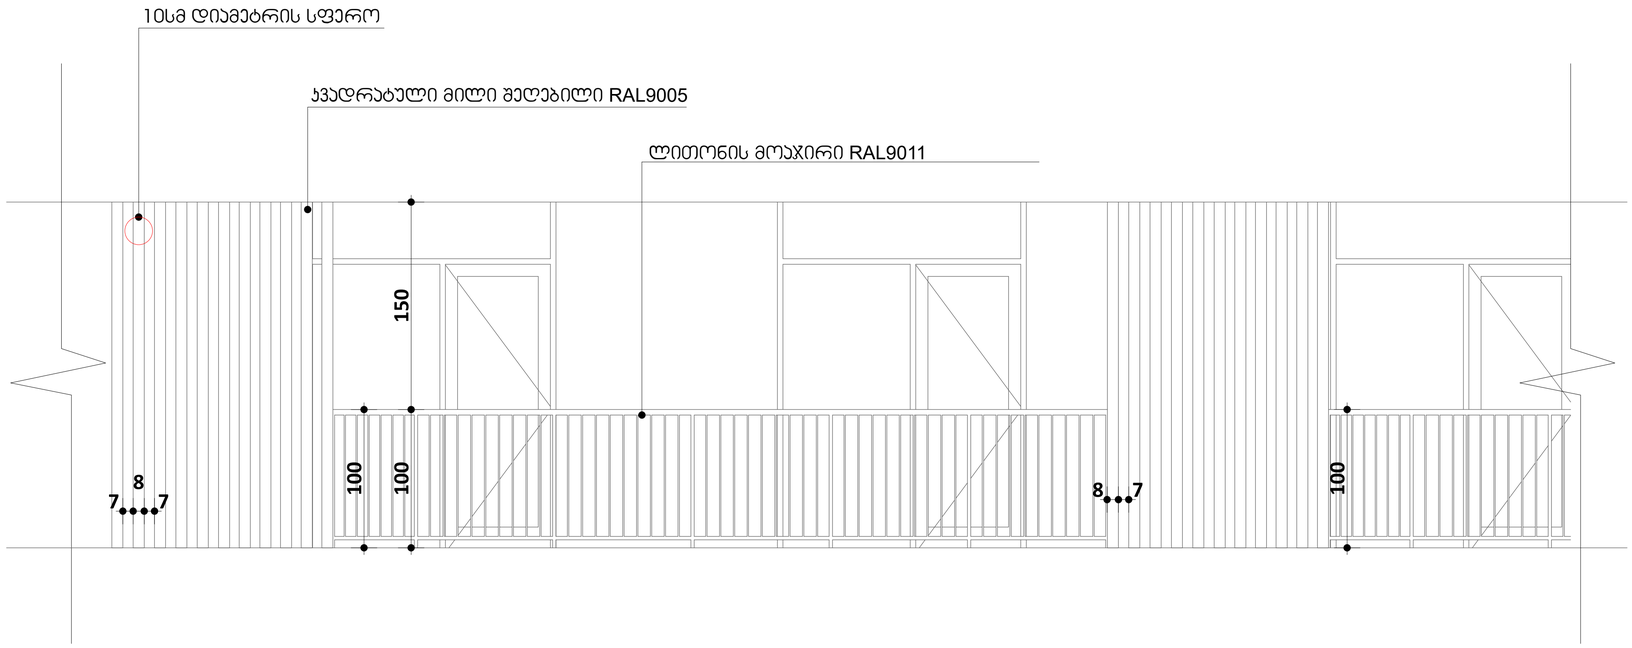

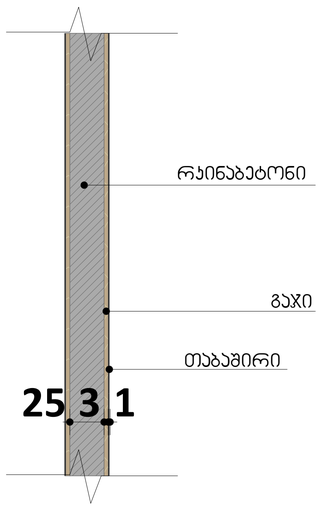

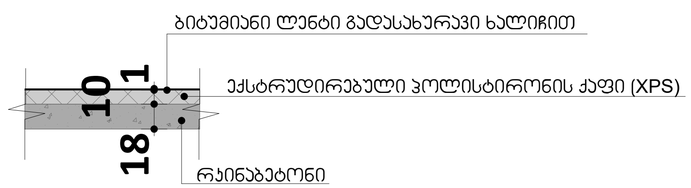

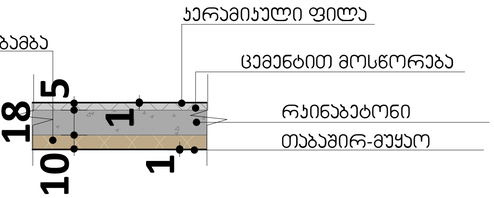

კარისცეცხლმედეგობა

A1

90წთ 2.20 1.00

ინფორმაციაფართისშესახებ:

+0.00 ნიშნული

ბლოკისკედელი

ბეტონისკედელი

საყრდენიკოლონა

პირობითინიშნები

თანამდებობა გვარი ხელმოწერა

მთ.არქიტექტორი

ფორმატი

თარიღი

მასშტაბი

რევიზია #

ნახაზის სახელი

ტექნიკური-ეკონომიკური მაჩვენებლები

სიტუაციური სქემა

მრავალბინიანი

საცხოვრებელი

კომპლექსი
შენიშვნები:

* ნახაზი შესრულებულია სანტიმეტრებში

დამკვეთი

საიდენტიფიკაციო კოდი: 406371411

* მიწის ნაკვეთის ფართობი (კვ.მ) _ 7803.0

* საცხოვრებელი ფართობი (კვ.მ) _

* საოფისე ფართობი (კვ.მ) _

* კომერციული ფართობი (კვ.მ) _

* სასტუმროს ნომრების ფართობი

(kv.m) _

* საზაფხულო ფართობი (კვ.მ) _

* კიბის უჯრედის და სადარბაზოს ფართობი

(kv.m) _

* დამხმარე ფართობი (კვ.მ) _

* ავტოსადგომის ფართობი (კვ.მ) _

* ღია ავტოსადგომის ფართობი (კვ.მ) _

* კ1 განაშენიანების ფართობი (კვ.მ) _

* კ2 განაშენიანების ინტენსივობის

ფართობი (კვ.მ) _

* კ3 გამწვანების ფართობი (კვ.მ) _

N

ფურცლის ნომერი

პრ. თანაავტორი

შ.პ.ს. "ალტერ ბილდინგი"

დირექტორი: ტარიელ ბაბაჯანაშვილი

მისამართი: ქ.თბილისი, დასახლება ვარკეთილი 3,

მიკრო/რაიონი IV,მიმდებარედ, ქ.თბილისი,

ვარკეთილი

2-სა და ვაზისუბნის საცხოვრებელ რაიონს შორის,

(ნაკვეთი 14/174)
საკადასტრი კოდი : 01.19.36.016.011

შ.პ.ს. "აერ ქონსალტინგ გრუპი"

L.T.D. "AR CONSULTING GROUP"

(404591964)

დირექტორი გ.ჯანიაშვილი

გ.ჯანიაშვილი

8

20 1

8

7 7

100 87

100

150 100

25 31

18

1015 10

18

1
1

გარე კედელი ლესვა-ღებვით

ცემენტის ფითხი/ბათქაში

მინერალური ბამბა

ბეტონის მსუბუქი ღრუტანიანი ბლოკი

ფასადის დეტალები კვადრატული მილი შეღებილი RAL9005

ლითონის მოაჯირი RAL9011

10სმ დიამეტრის სფერო

დიაფრაგმა

თაბაშირი

გაჯი

რკინაბეტონი

სახურავი

რკინაბეტონი

ექსტრუდირებული პოლისტირონის ქაფი (XPS)

ბიტუმიანი ლენტი გადასახურავი ხალიჩით

იატაკი

რკინაბეტონი

თაბაშირ-მუყაო

მინერალური ბამბა

ცემენტით მოსწორება

კერამიკული ფილა

ფასადის

სპეციფიკაცია