ტოპოგეგმა



თბილისი 2021

ობიექტის მისამართი:
თბილისი, მოსკოვის გამზირი №9ბ №9გ
01.17.12.003.1710

პროექტის დასახელება:
მრავალბინიანი საცხოვრებელი სახლი

ნახაზის დასახელება:
მიწის ნაკვეთის გეგმა

+0.00 = 419.30

ექსპლიკაცია:

დამკვეთი:
ნუგზარ ნებიერიძე

პროექტის ავტორი:
გიორგი ჩირაქაშვილი

საექსპერტო შეფასების ავტორი:
ნიკოლოზ დონაძე
577 101 102
artegony@gmail.com

1:500	A3	

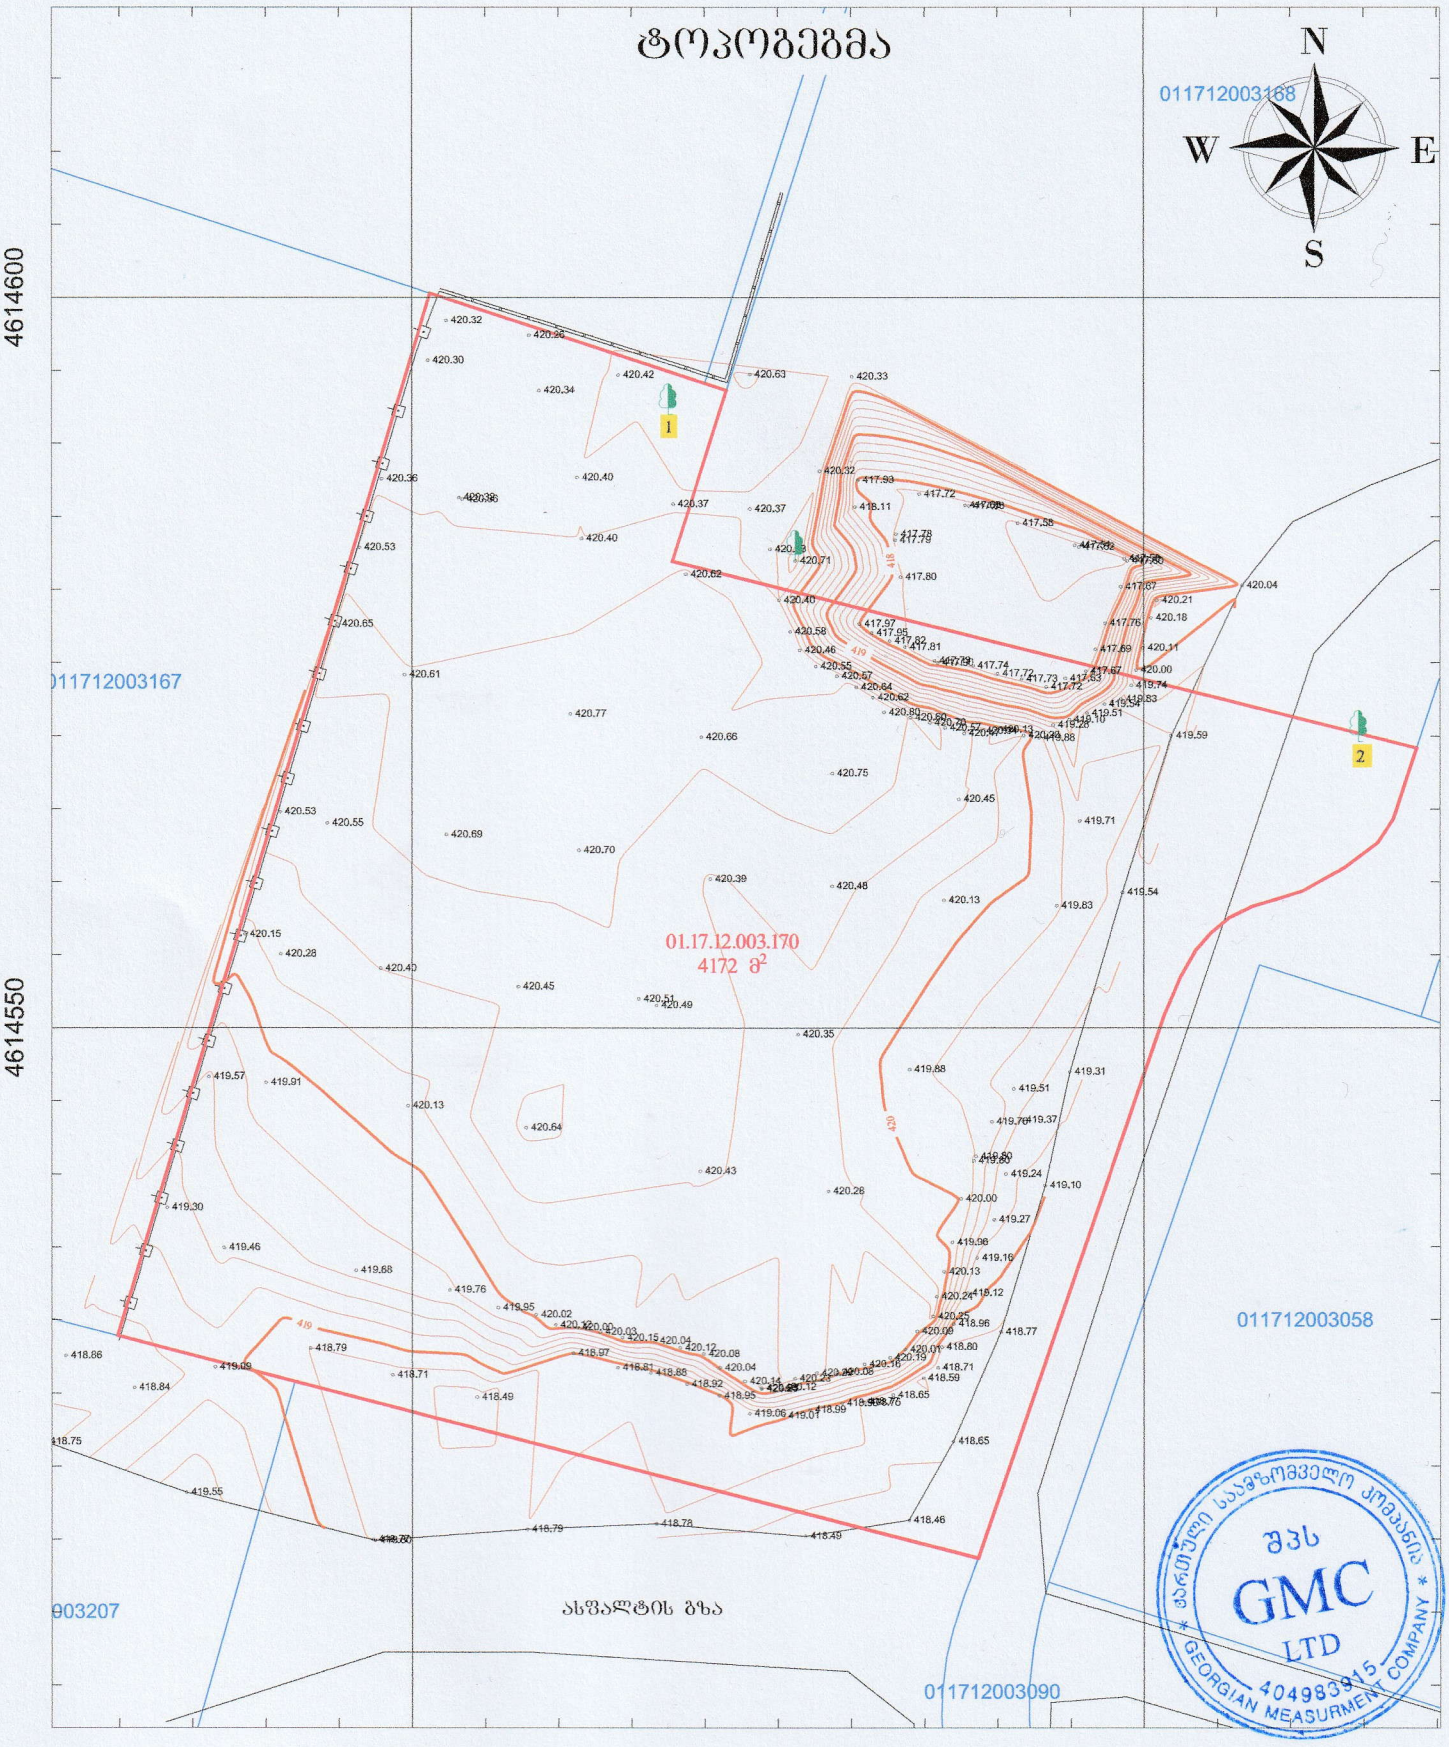
ტოპოგეგმა
488050
488100
4614600
4614550
N
W
E
S
011712003188
011712003167
011712003058
011712003090
903207
01.17.12.003.170
4172 მ²
ასფალტის გზა
1
2
420.32
420.30
420.34
420.42
420.63
420.33
420.36
420.40
420.37
420.53
420.65
420.61
420.77
420.66
420.75
420.45
420.69
420.70
420.39
420.48
420.13
420.15
420.28
420.40
420.45
420.51
420.49
420.35
419.57
419.91
420.13
420.64
420.43
420.26
419.30
419.46
419.68
419.76
419.95
420.02
420.15
420.04
420.12
420.08
420.04
418.86
419.09
418.84
418.79
418.71
418.97
418.81
418.88
418.92
418.95
418.49
419.06
419.01
418.99
418.75
419.55
418.80
418.79
418.78
418.49
418.46
418.65
418.77
418.80
418.71
418.59
418.65
420.00
419.27
419.98
419.16
420.13
420.24
418.12
420.55
418.96
420.06
420.01
420.16
420.19
420.08
420.03
420.12
420.14
420.23
420.12
418.65
418.76
418.99
419.07
418.92
418.88
418.81
420.04
420.08
420.15
420.03
420.00
420.02
419.95
419.76
419.68
419.46
419.30
419.10
419.24
419.37
419.76
419.51
419.31
419.88
419.54
419.83
420.13
420.48
420.39
419.71
420.45
420.55
420.53
420.69
420.70
420.75
420.66
420.77
420.61
420.65
420.53
420.58
420.46
420.55
420.57
420.64
420.62
420.80
420.50
420.70
420.57
420.13
420.47
420.88
419.28
419.10
419.51
419.54
419.83
419.74
420.00
420.11
420.18
420.21
420.04
417.67
417.80
417.78
417.79
417.93
417.72
418.11
417.58
417.72
417.74
417.81
417.82
417.97
417.95
417.73
417.72
417.63
417.69
417.76
417.67
417.80
420.71
420.32
420.40
420.62
420.37
420.37
420.40
420.38
420.36

თბილისის არქიტექტურა

ქალაქ თბილისის მუნიციპალიტეტის საჯარო სამართლის იურიდიული პირი

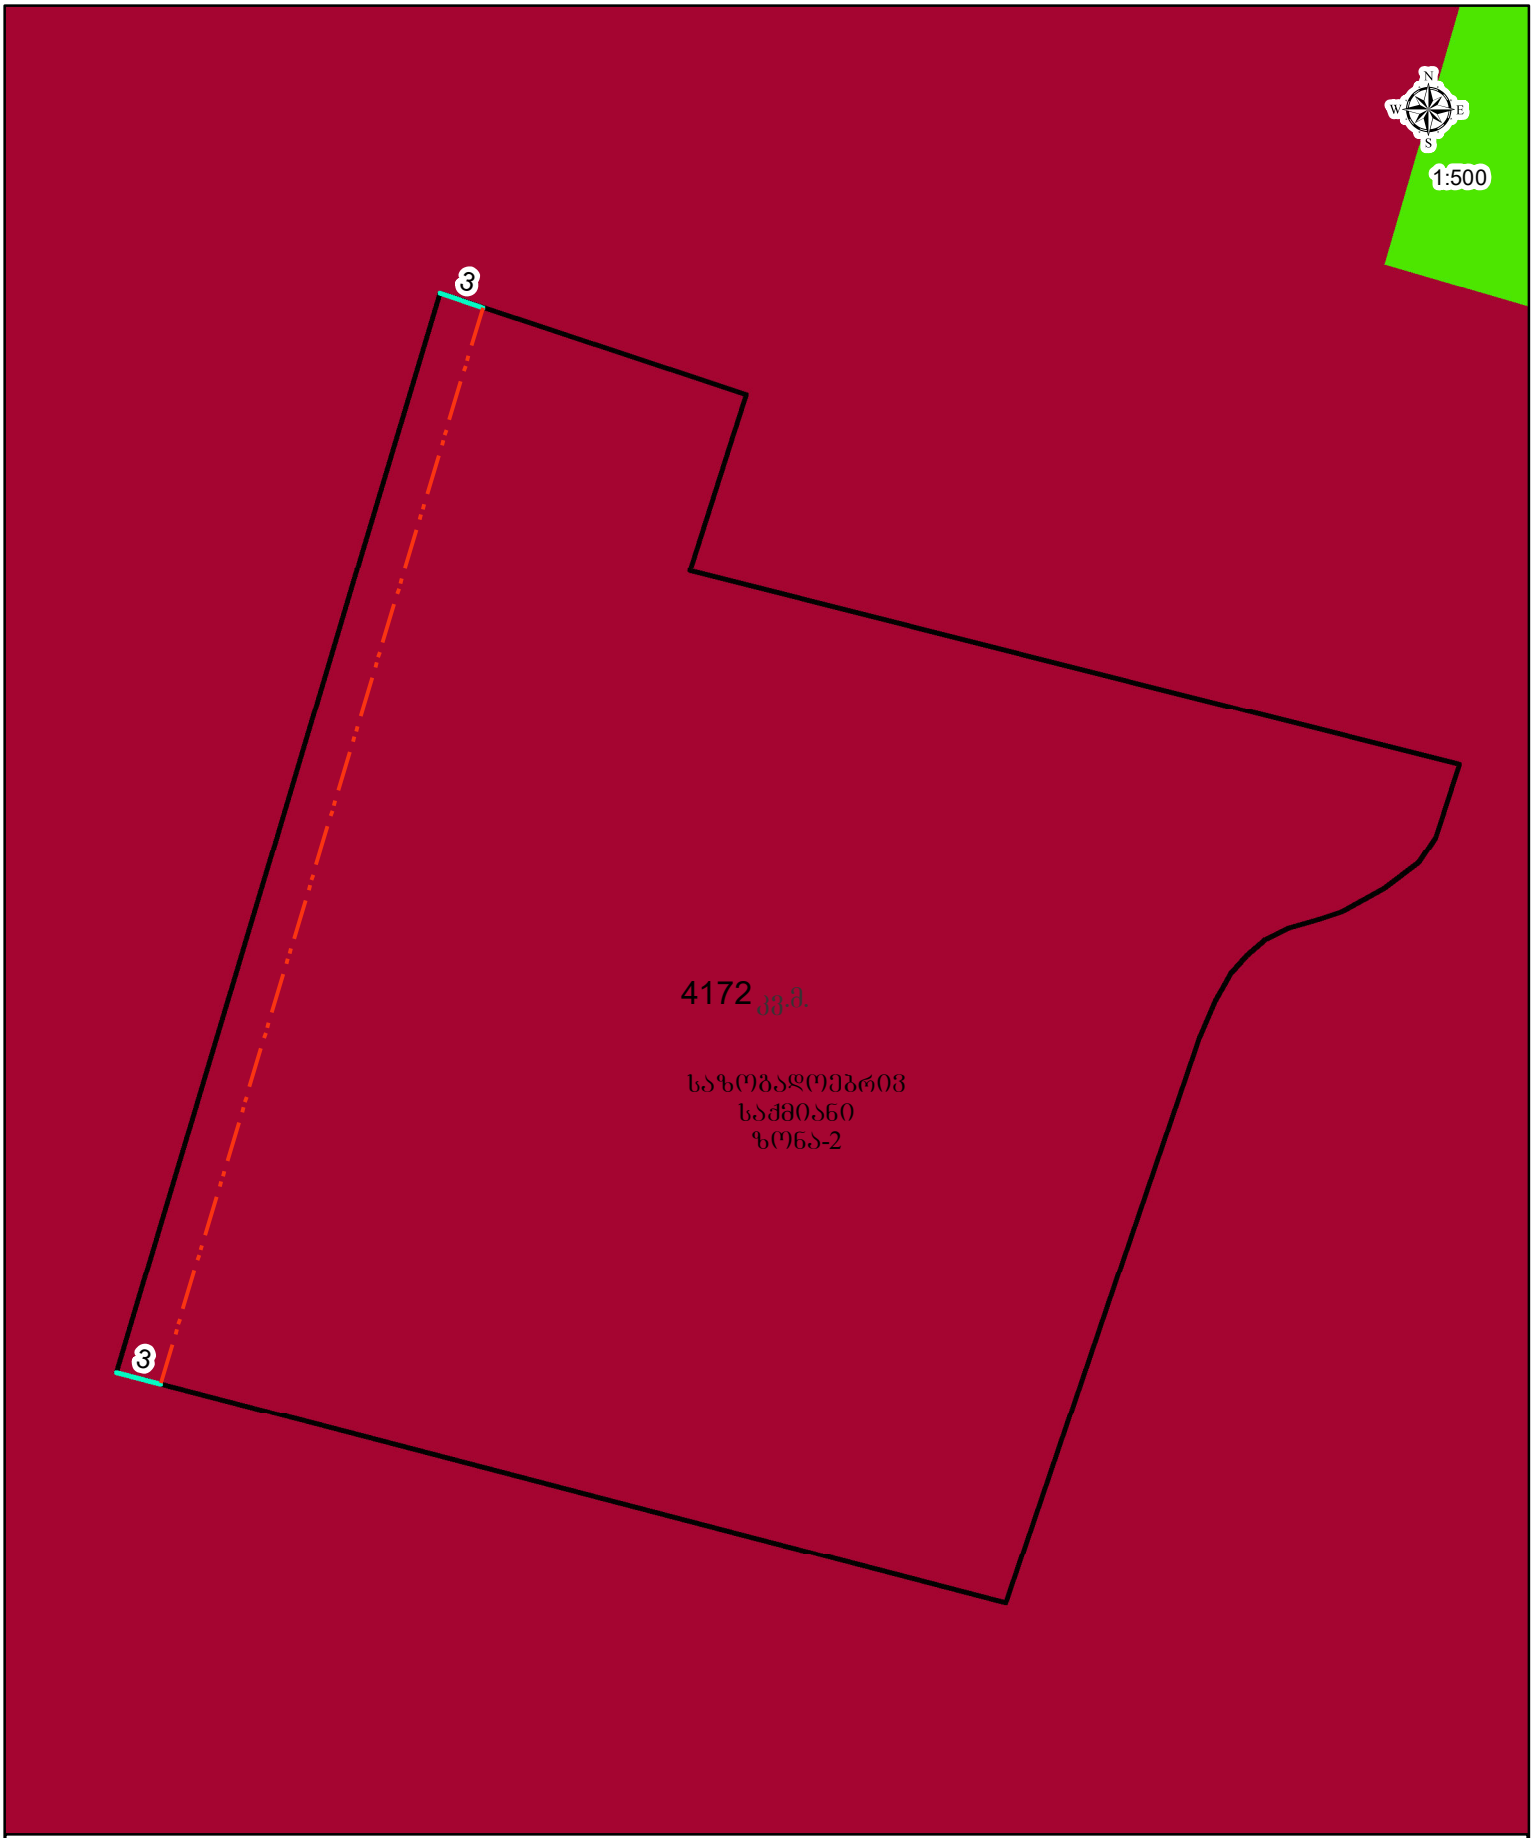

პირობითი აღნიშვნები

- საპროექტო მიწის ნაკვეთი
- განაშენიანების რეგულირების ხაზი(უკანა ეზოსთვის)

№ 06/22-0600708 D 01.02.2022

ბატონ გიორგი ზირაქიშვილს
ელ. ფოსტა: gio.zirakashvili@gmail.com
ტელეფონი: 591 16 09 99

შპს „ჯორჯიან უოთერ ენდ ფაუერმა“ (შემდგომში „კომპანია“) განიხილა თქვენი განცხადება („კომპანიაში“ რეგისტრირებული IN22-0600197, დათარიღებული 31/01/2022წ.) მოსკოვის გამზ. N9გ და N9ბ (ს/კ 01.17.12.003.170) მშენებლობის გენ. გეგმის შეთანხმების შესახებ.

გაცნობებთ, რომ თქვენს მიერ წარმოდგენილი გენ. გეგმა შეთანხმებულია „კომპანიის“ შესაბამის სამსახურთან. „კომპანია“ არ არის წინააღმდეგი განახორციელოთ სამშენებლო სამუშაოები წარმოდგენილი გენ. გეგმის შესაბამისად.

ასევე გაცნობებთ, რომ საპროექტო ტერიტორიაზე შესაძლებელია გადიოდეს კერძო მფლობელობაში არსებული წყალსადენ-წყალარინების ქსელები, რომელთა შესახებ ,,კომპანია“ ინფორმაციას არ ფლობს.

ქსელის დაზიანების თავიდან აცილების მიზნით, სამუშაოების დაწყების წინ გთხოვთ, დაუკავშირდეთ ,,კომპანიის“ წარმომადგენელს:

ისანი-სამგორის ბიზნეს ცენტრის მენეჯერი ლევან ქურდიანი. ტელ: 591 05 15 25

დანართი: საპროექტო დოკუმენტაცია - 1 (ერთი) ფურცელი

პატივისცემით,

გიორგი სვანიშვილი
კომერციული დირექტორი

შემსრულებელი: ჯ. ჩაჩხალია; ლ. გაგნიძე
კონტაქტი: jchachkhalia@gwp.ge; 293 11 11 (21 02)

საპროექტო შენობის მდებარეობა
არსებულ წყალარინების ქსელთან

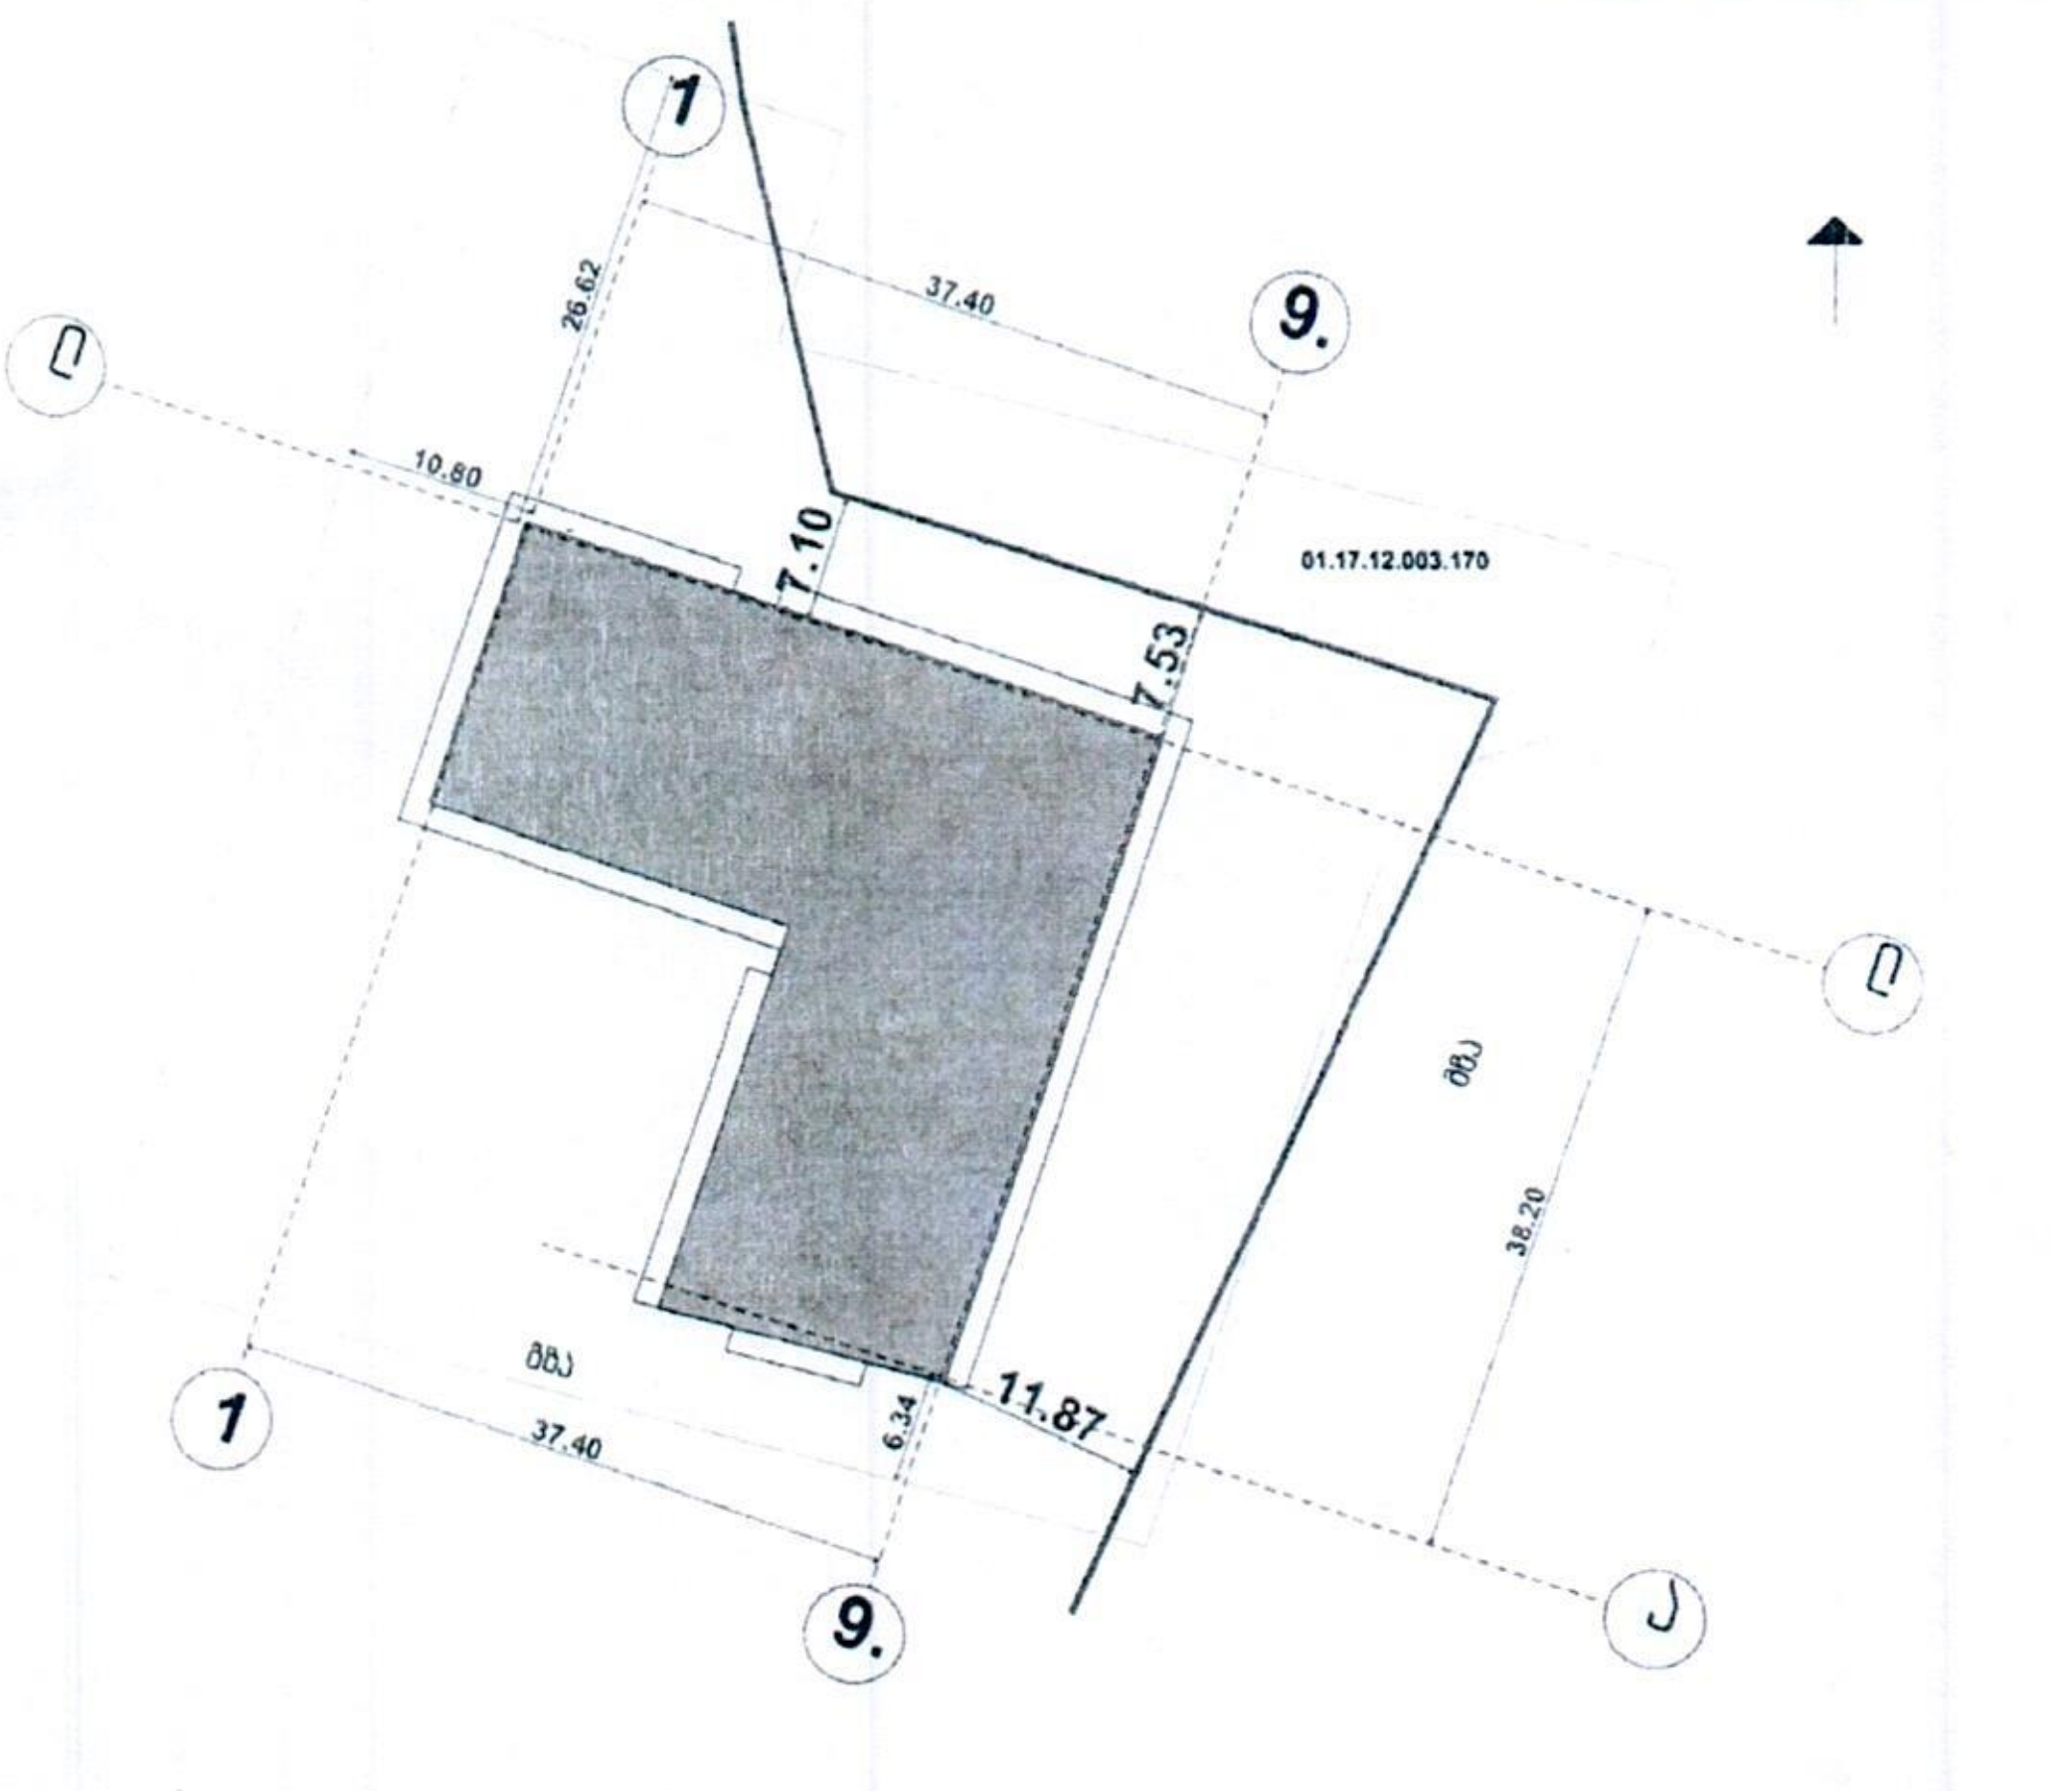

მრავალფუნქციური შენობა

მიწის ნაკვეთის გეგმა

+0.00 = 419.30

საპროექტო შენობის მდებარეობა არსებულ წყალარინების ქსელთან

საპროექტო შენობა

არსებული წყალარინების ქსელი

1:400 | A3

შეთანხმებულია
ხელმძღვანელი
რეგ. № "02" 01 2021წ.

ქალაქ თბილისის მუნიციპალიტეტის მერია
შპს თბილსერვის ჯგუფი
TBILISI MUNICIPALITY CITY HALL
TBILSERVICE GROUP LTD

წერილის ნომერი: **62-01211743085**
თარიღი: **23/06/2021**
პინი: **8222**

ადრესატი: ნიკოლოზ დონაძე
პირადი ნომერი: 04001006958
მისამართი: ქალაქი თბილისი,ასმათის ქუჩა 35, ბინ 26.

გადაამოწმეთ: **document.municipal.gov.ge**

შ.პ.ს “თბილსერვის ჯგუფში” შემოსული თქვენი განცხადების პასუხად გაცნობებთ, რომ ქ.თბილისში რიცხულ არასასოფლო სამეურნეო დანიშნულების მიწის ნაკვეთზე, რომლის საკადასტრო კოდია: (01.17.12.003.170) გარე განათების ხაზობრივი ნაგებობა კოდით (01.00.086) არ ფიქსირდება. აქედან გამომდინარე შ.პ.ს. “თბილსერვის ჯგუფი” წინააღმდეგი არ არის აწარმოოთ პროექტით დაგეგმილი სამშენებლო სამუშაოები. შეთანხმებული გენ გეგმა იხ. დანართის სახით.

დანართი: ერთი ფურცელი.

ვეფხვია ბაძაღუა

შპს "თბილსერვის ჯგუფი"-დირექტორის მოადგილე (გარე განათების დარგში)

გამოყენებულია კვალიფიციური ელექტრონული ხელმოწერა/ ელექტრონული შტამპი