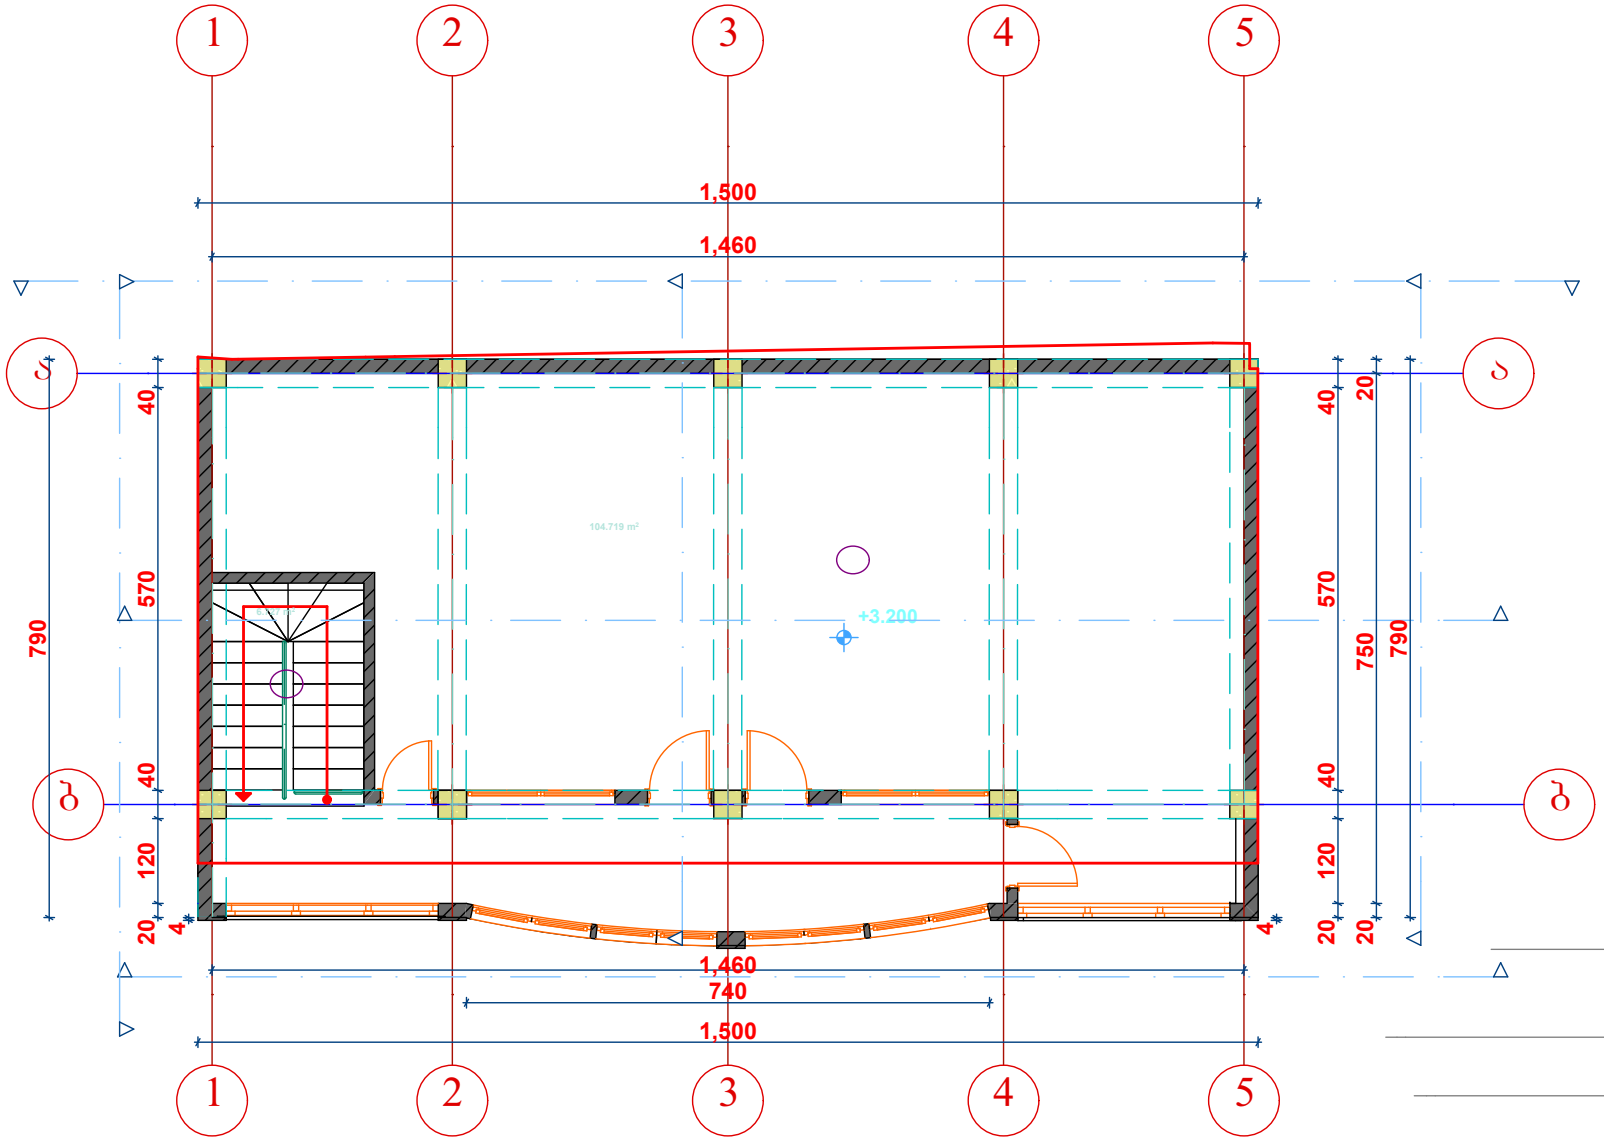
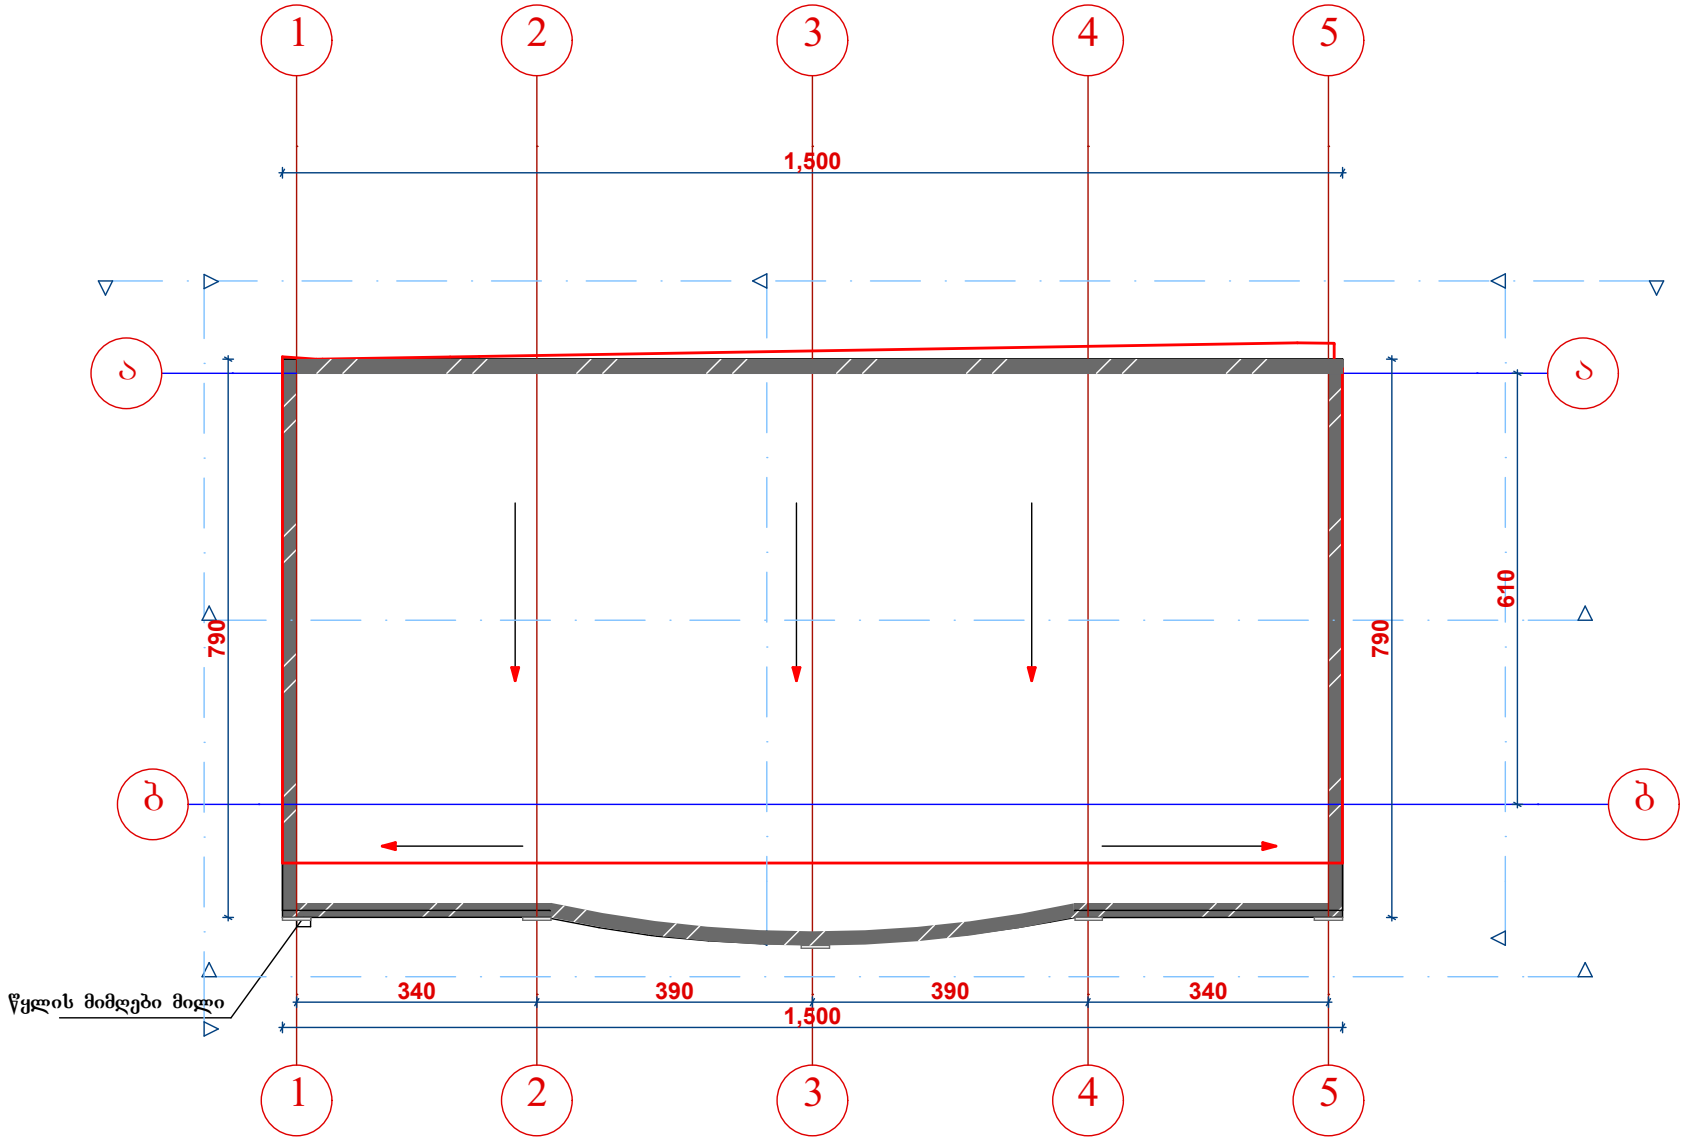
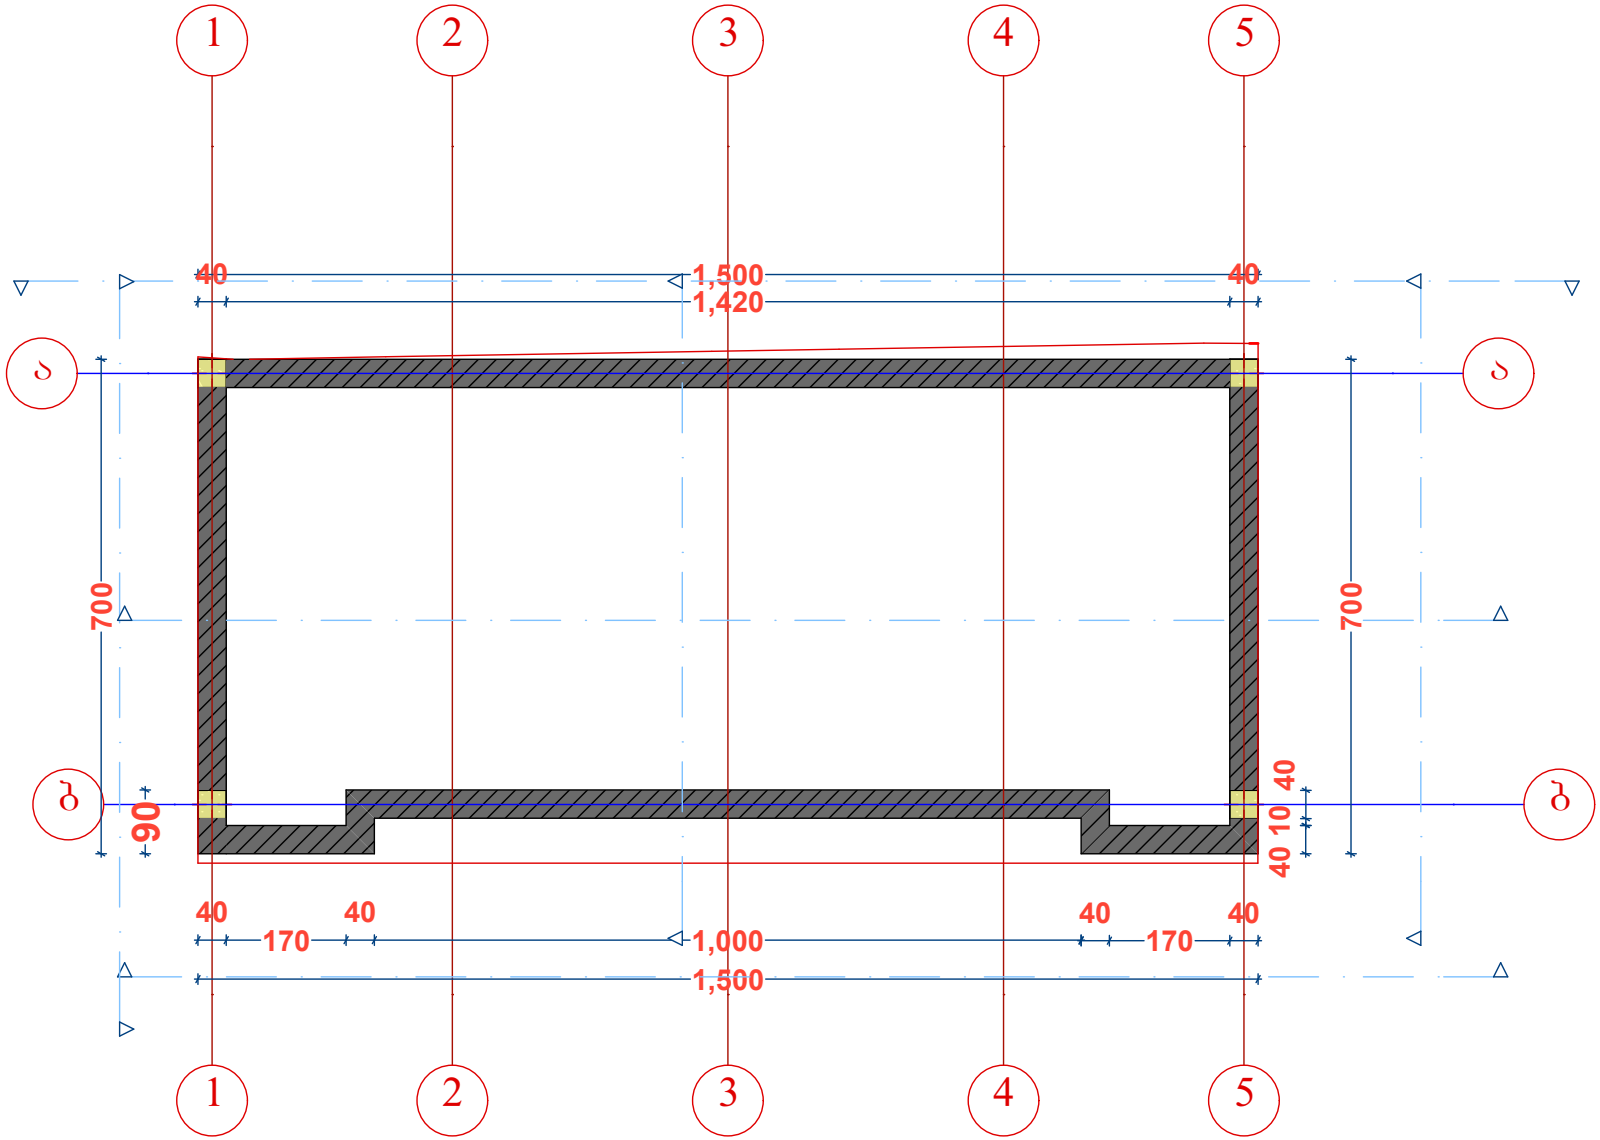

1
2
3
4
5
1,500
1,460
40
570
790
40
120
20
4
104.719 m²
+3.200
40
20
570
750
790
40
120
20
20
4
1,460
740
1,500




არსებული წითელი ხაზები

სახურავის გეგმა




არსებული წითელი ხაზები

| | | | | | | | |
|---|---|---|---|---|---|---|---|
| | | | | ქ. თბილისი,მეველეს ქ. დროებითი სტატუსის შენე მრავალფუნქციური ობიექტის კორექტირებული პროექტი მესაკუთრე შ.პ.ს "ჯდე" | სტადია | ფურც. | თარიღი | მასშტაბი |
| | | | | | პრ. | | 2013წ. | მ 1:100 |