

ჭრილი 1-1

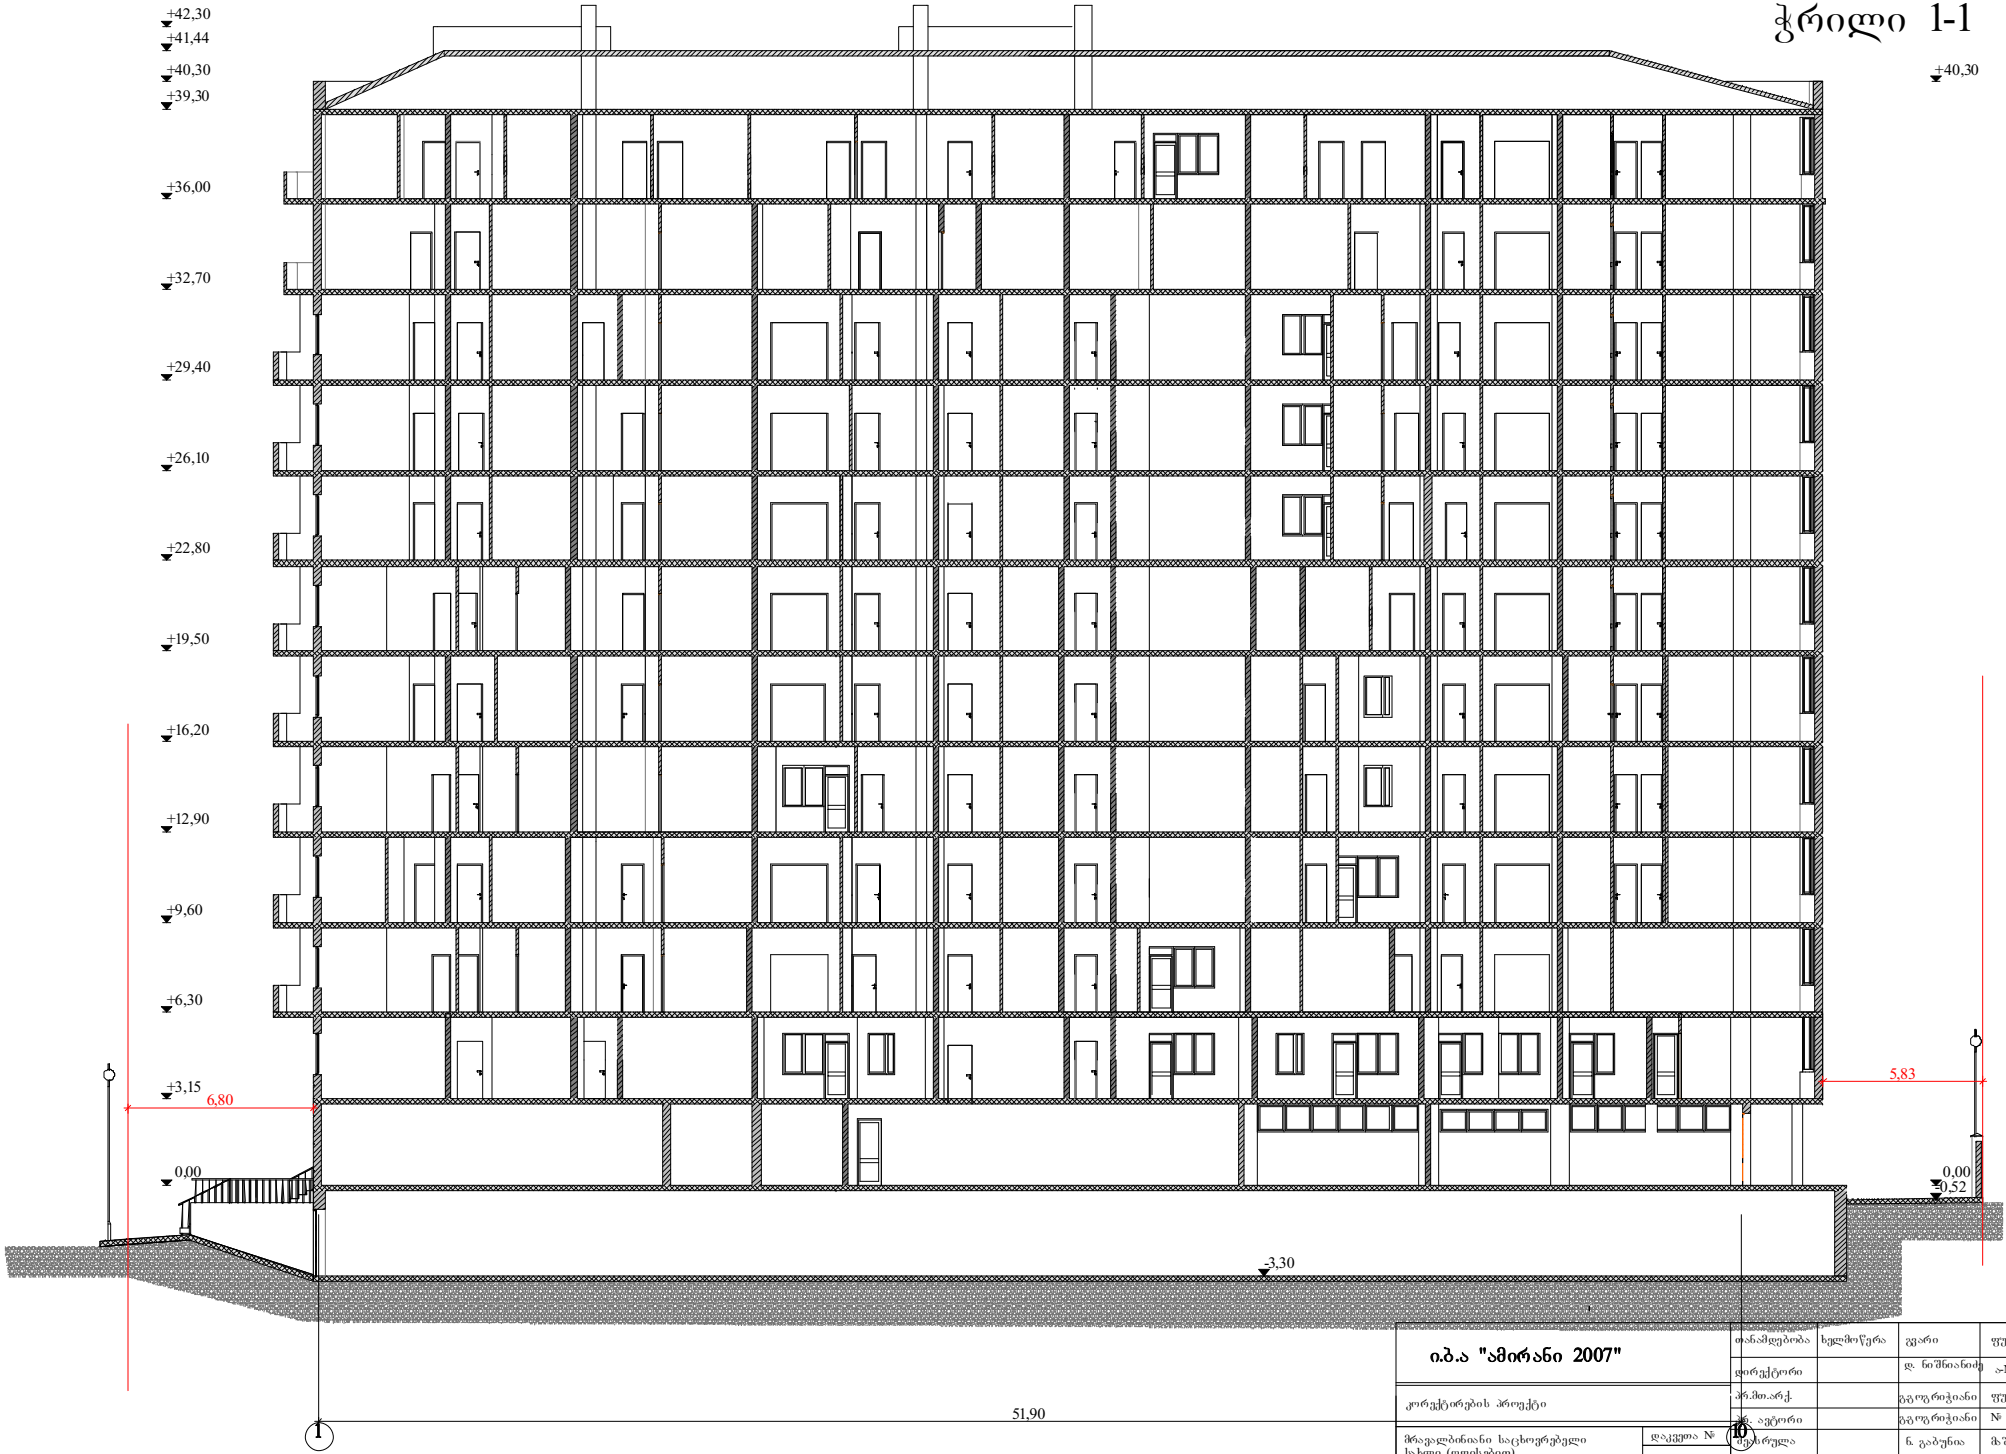

ი.ბ.ა "ამირანი 2007"	თანამდებობა	ხელმოწერა	სახელი	ფურცელი
	დირექტორი		დ. ნიშნიანიძე	ა№
კორექტირების პროექტი	პრ.მთ.არქ.		გაგოშრიანი	ფურცელი
მრავალბინიანი საცხოვრებელი სახლი (ოფისებით) ერისთავის ქუჩ № 3–ში	მენ. აუტორი		გაგოშრიანი	№
	შემსრულა		ნ. გაბუნია	მაშტაბი
				1:200
ჭრილი 1-1	ტ.პ			

ჭრილი 2-2

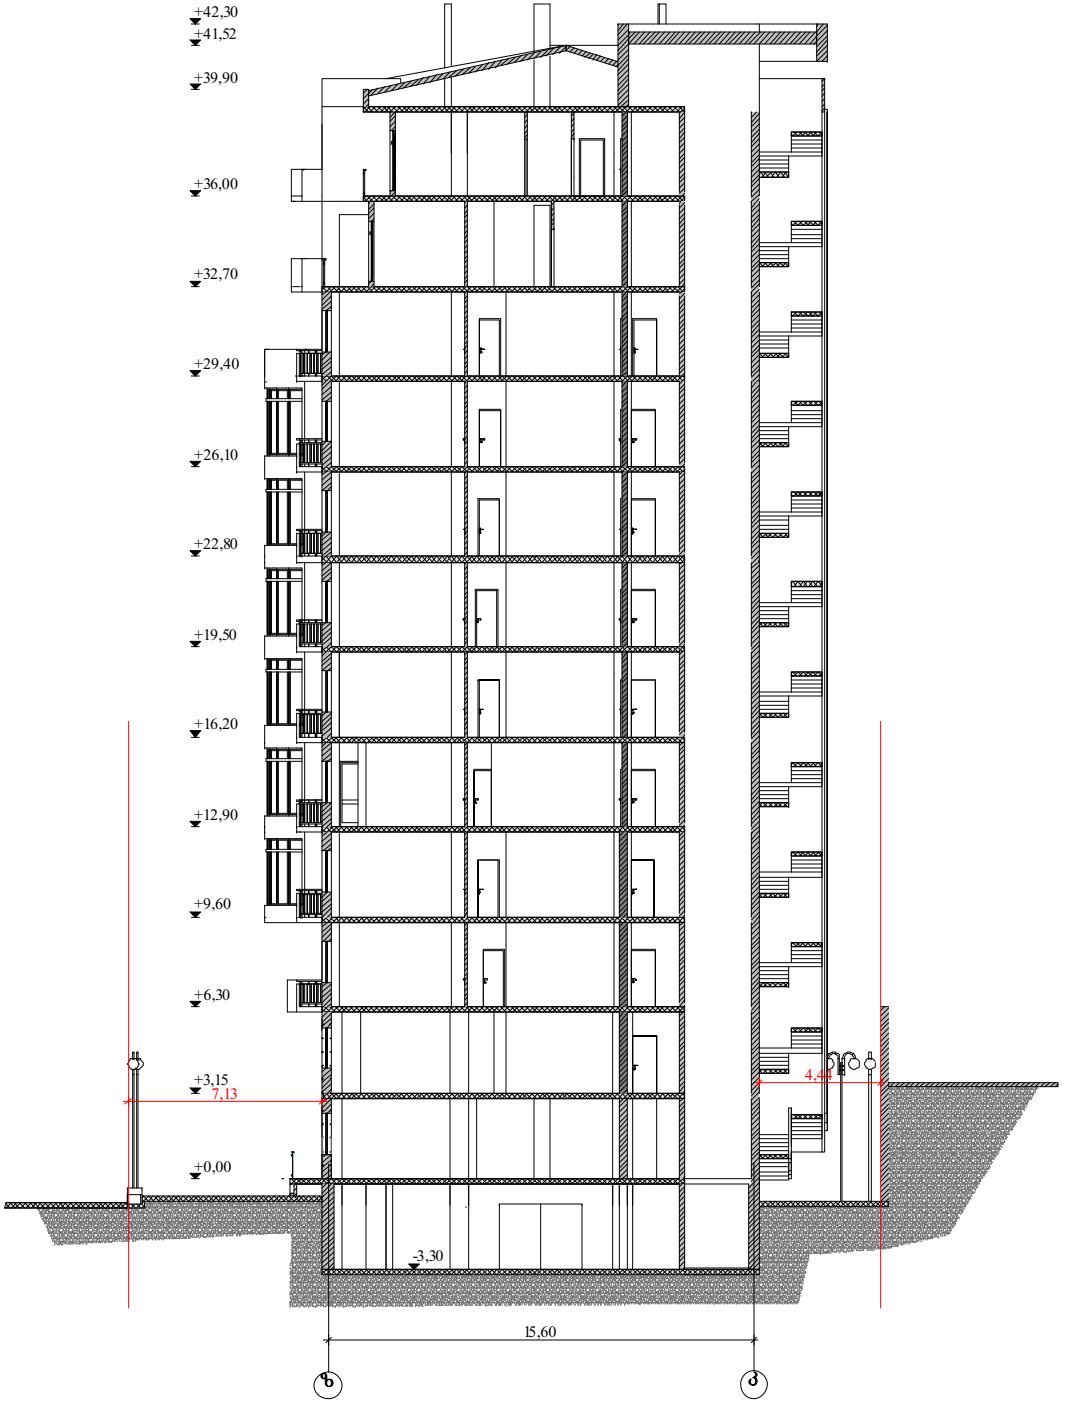

ი.ბ.ა "ამირანი 2007"		თანამდებობა	ხელმოწერა	გვარი	ფურცელი
		დირექტორი		დ. ნიშნიანიძე	ა-№
კორექტირების პროექტი		არ.მხარჭ.		გეოგრიჭიანი	ფურცელი
		არ. ავტორი		გეოგრიჭიანი	№
მრავალბინიანი საცხოვრებელი სახლი (ოფისებით) ვერისთავის ქუჩ № 3–ში	დაკვეთა №	შესრულა		ნ. გაბუნია	მაშტაბი
	სტადია				1:200
ჭრილი 2-2	ტპ				