# ფასადი 1-11 ღერძებში




| | | | | |
|---|---|---|---|---|
| ი.ბ.ა "ამირანი 2007" | | თანამდებობა | ხელმოწერა | გვარი | ფურცელი |
| | | დირექტორი | | დ. ნიშნიანიძე | ა-№ 20 |
| კორექტირების პროექტი | | პრ.მთ.არქ. | | გ.გურგენიანი | ფურცელი |
| | | პრ. ავტორი | | გ.გურგენიანი | № 25 |
| მრავალბინიანი საცხოვრებელი სახლი (ოფისებით) ერისთავის ქუჩ № 3–ში | დაკვეთა № | შესრულა | | ნ. გაბუნია | მაშტაბი |
| | სტადია | | | | 1:200 |
| ფასადი 1-11 ღერძებში | ტ.პ | | | | |

# ფასადი 11-1 ღერძებში
# მ 1:200

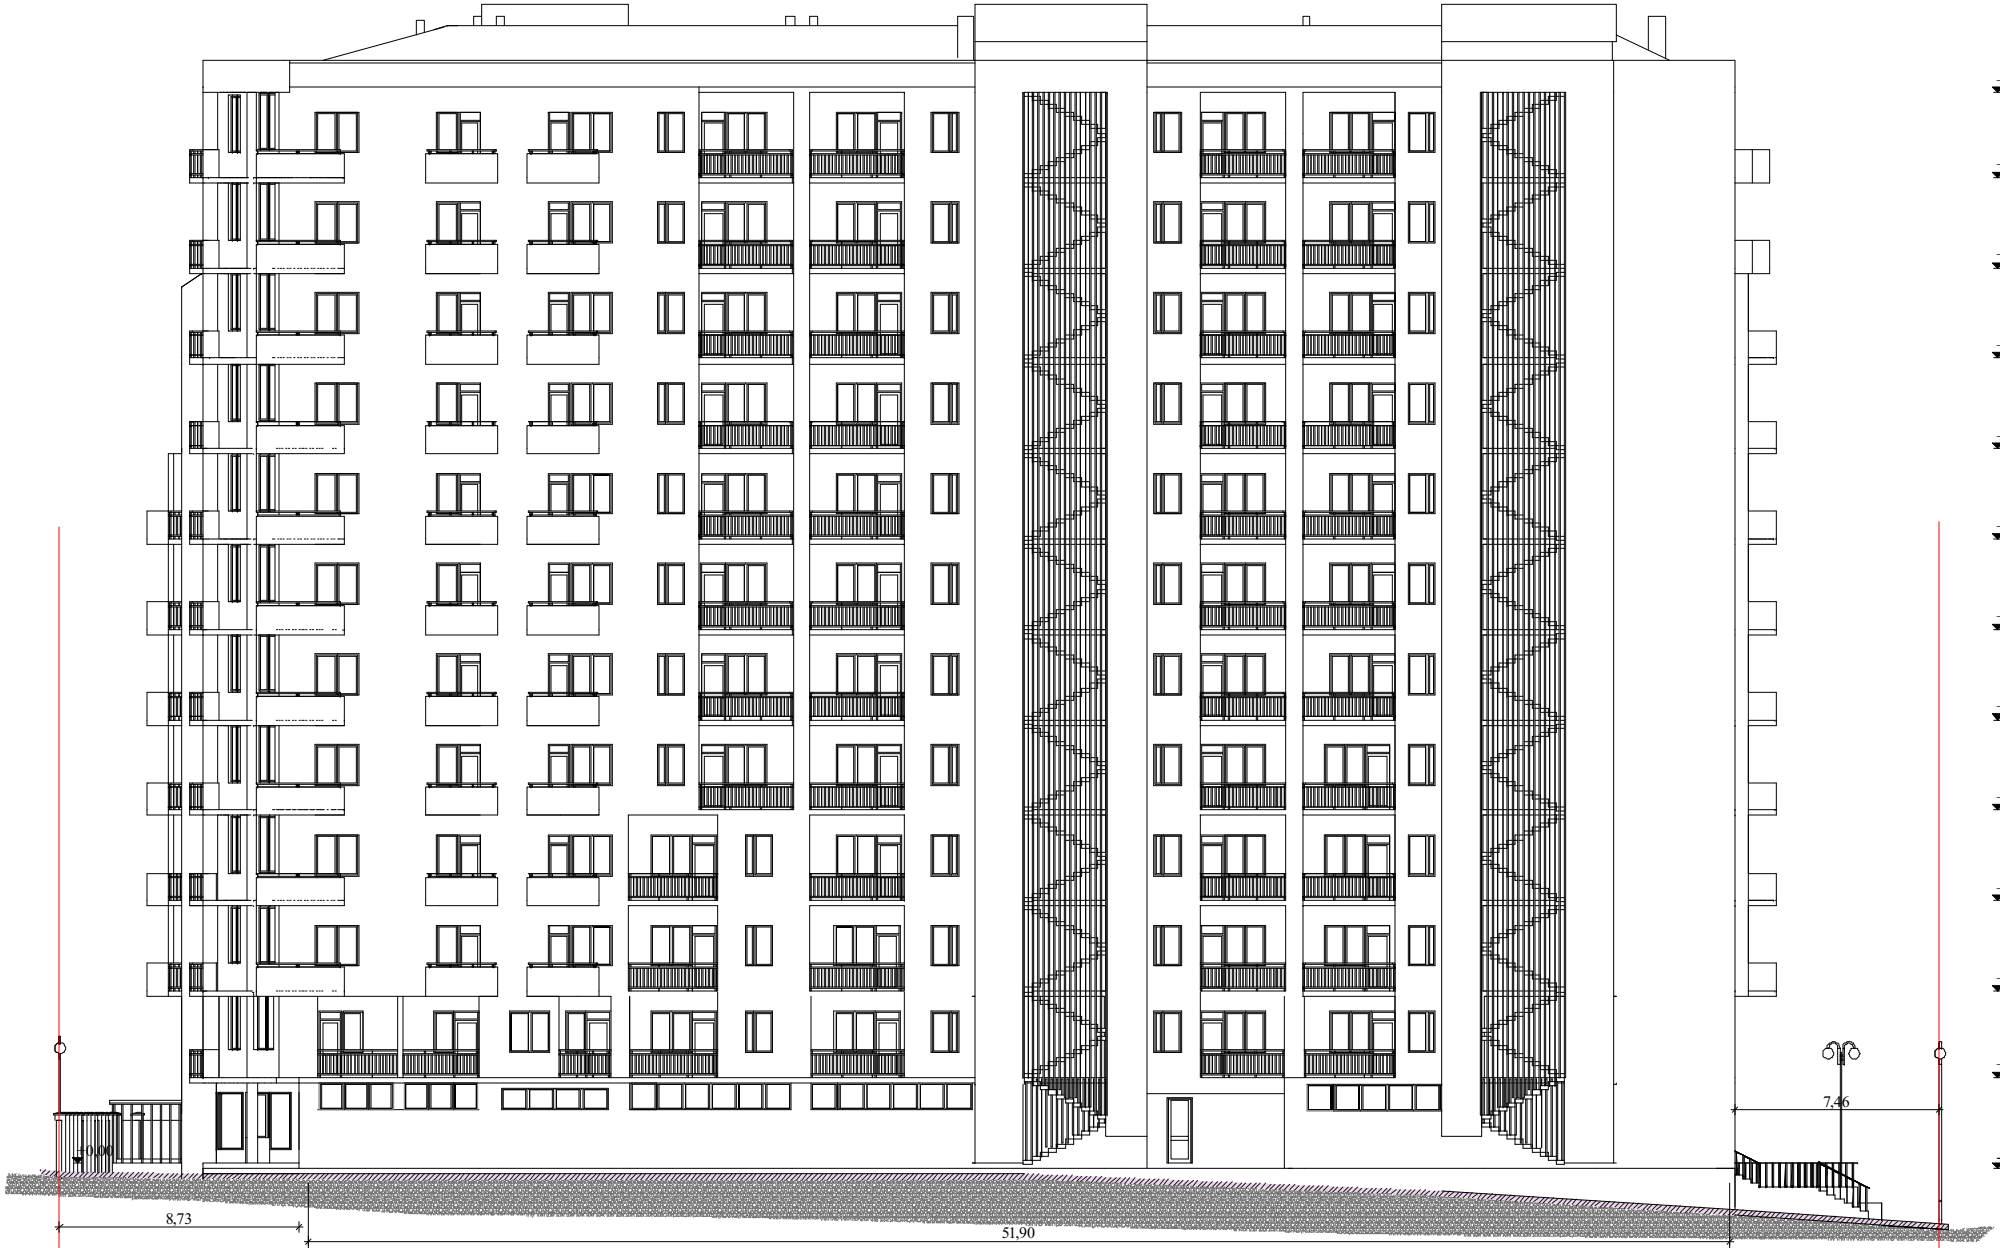


| | | | | |
|---|---|---|---|---|
| ი.ბ.ა "ამირანი 2007" | | თანამდებობა | ხელმოწერა | გვარი | ფურცელი |
| | | დირექტორი | | დ. ნიშნიანიძე | ა№ |
| კორექტირების პროექტი | | არქიტექტორი | | გ.გოგორიანი | ფურცელი |
| | | არქიტექტორი | | გ.გოგორიანი | № |
| მრავალბინიანი საცხოვრებელი სახლი (ოფისებით) ერისთავის ქუჩ № 3–ში | დაკვეთა № | შესრულა | | ნ. გაბუნია | მასშტაბი |
| | სტადია | | | | 1:200 |
| ფასადი 11-1 ღერძებში | ტ.პ | | | | |

# ფასადი კ-ა ღერძებში
## მ 1:200




| | | | | | |
|---|---|---|---|---|---|
| **ი.ბ.ა "ამირანი 2007"** | | თანამდებობა | ხელმოწერა | გვარი | ფურცელი |
| | | დირექტორი | | დ. ნიშნიანიძე | ა№ |
| კორექტირების პროექტი | | პრ.მთ.არქ. | | გ.გოგრიჭიანი | ფურცელი |
| | | პრ. აუტორი | | გ.გოგრიჭიანი | № |
| მრავალბინიანი საცხოვრებელი სახლი (ოფისებით) ერისთავის ქუჩ № 3–ში | დაკვეთა № | შეასრულა | | ნ. გაბუნია | მაშტაბი |
| | სტადია | | | | 1:200 |
| ფასადი კ-ა ღერძებში | ტ-პ | | | | |

# ფასადი ა-კ ღერძებში
## მ 1:200




| | | | | |
|---|---|---|---|---|
| **ი.ბ.ა "ამირანი 2007"** | | თანამდებობა | ხელმოწერა | გვარი | ფურცელი |
| | | დირექტორი | | დ. ნიშნიანიძე | ა№ |
| კორექტირების პროექტი | | პრ.მთ.არქ. | | გ.გოგრიჭიანი | ფურცელი |
| | | პრ. ავტორი | | გ.გოგრიჭიანი | № |
| მრავალბინიანი საცხოვრებელი სახლი (ოფისებით) ერისთავის ქუჩ № 3–ში | დაკვეთა № | შეასრულა | | ნ. გაბუნია | მაშტაბი |
| | სტადია | | | | 1:200 |
| ფასადი ა-კ ღერძებში | ტ-პ | | | | |