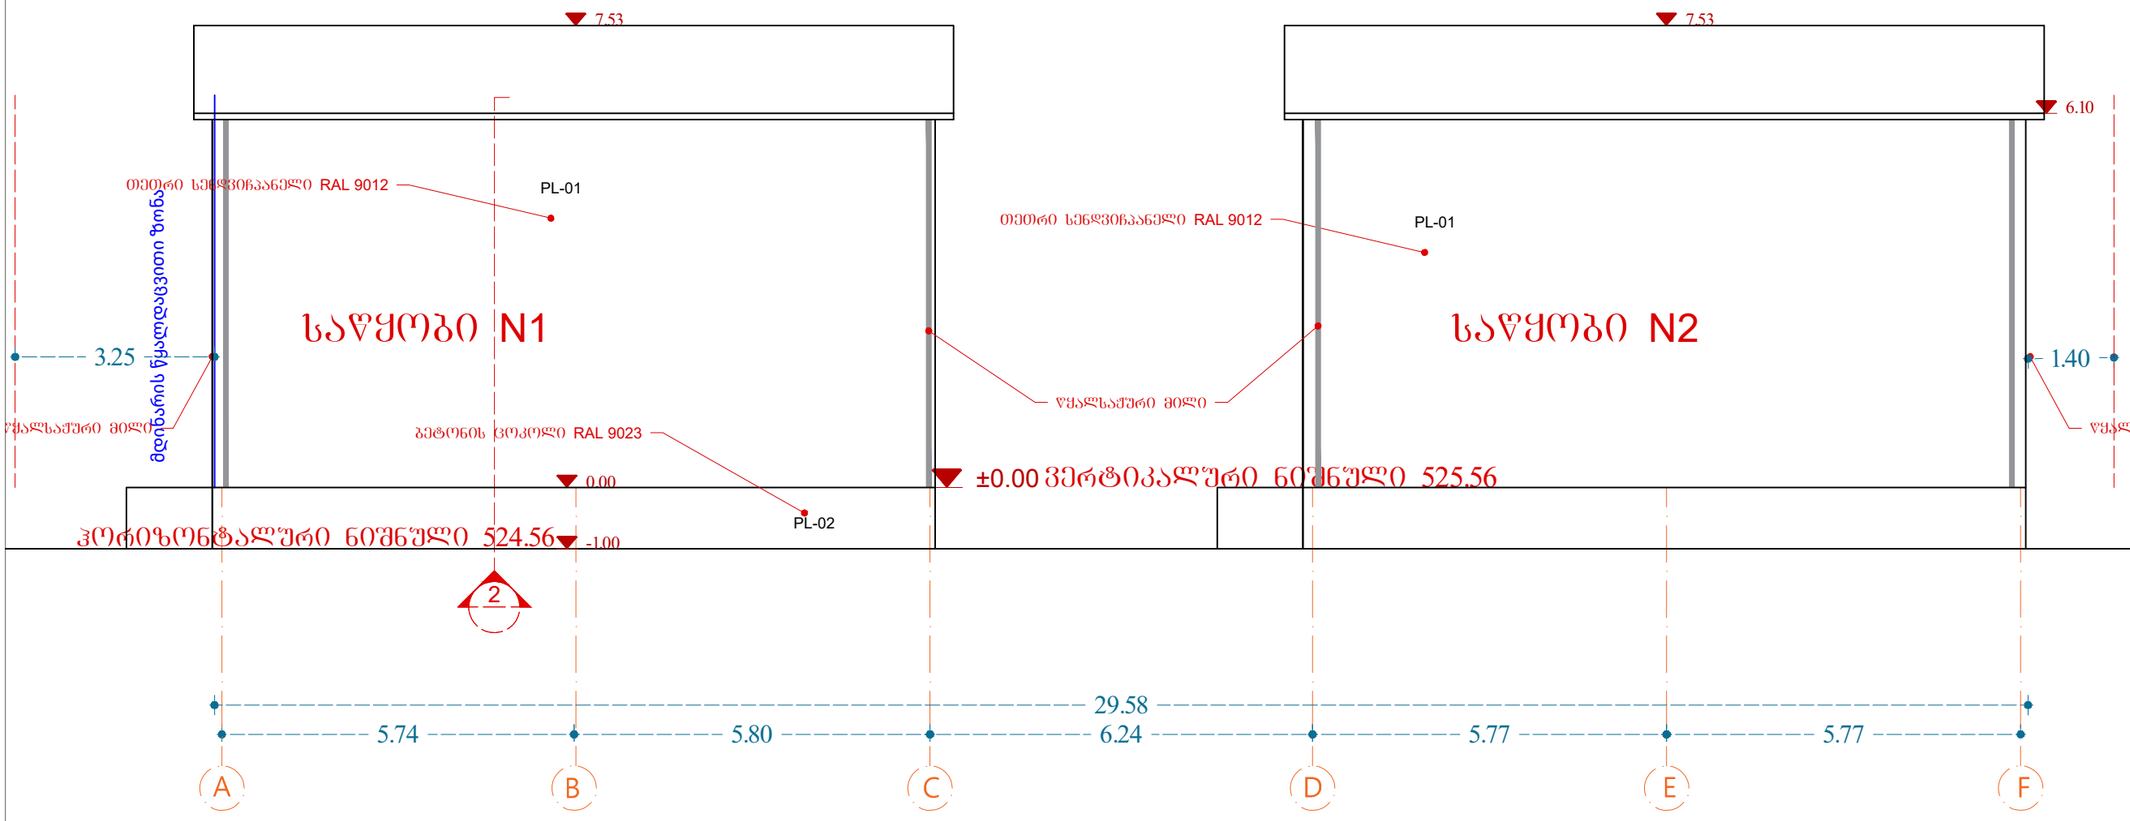

ფორმატი A-3

თბილისი 2025 წ.

დაკვეთა №

ექსპლიკაცია:

- მოცემულია თავად ნახაზზე

პირობითი ნიშნები

ნაკვეთის საზღვარი

გრ ხაზი უკანა ეზოსთვის

შენიშვნები:

1. ნახაზზე საპროექტო შენობის ნული შეესაბამება აბსოლუტურ ნიშნულს - 524.56
ნახაზზე ზომები მოცემულია მეტრებში

3. ნახაზის ყველა ცვლილება მშენებლობისას შეთანხმებული უნდა იყოს პროექტის ავტორთან

4. ფასადზე აალებადი მასალები დამუშავდეს ხანძარსაწინააღმდეგო ხსნარით

დამკვეთი შპს "ქორუშატორი"	
შეთანხმებულია დამკვეთთან	

პროექტის სახელწოდება

შპს "ქორუგატორის" საწყობის კორექტირების პროექტი
მის.: ქ. თბილისი, ორხევის დასახლება

ნაკვეთის კოდი:
01.19.17.001.084

ელ-ფოსტა:
levanmamisashvili78@gmail.com

თანამდებობა	გვარი	ხელმოწერა	თარიღი
პროექტის ავტორი	ლ. მამისაშვილი		14/11/2025
დაამუშავა			14/11/2025

მასშტაბი	1:100
თარიღი	14/11/2025

ფასადი **A-F** ღერძებში

სტადია	შენობის კლასი
პროექტი	II

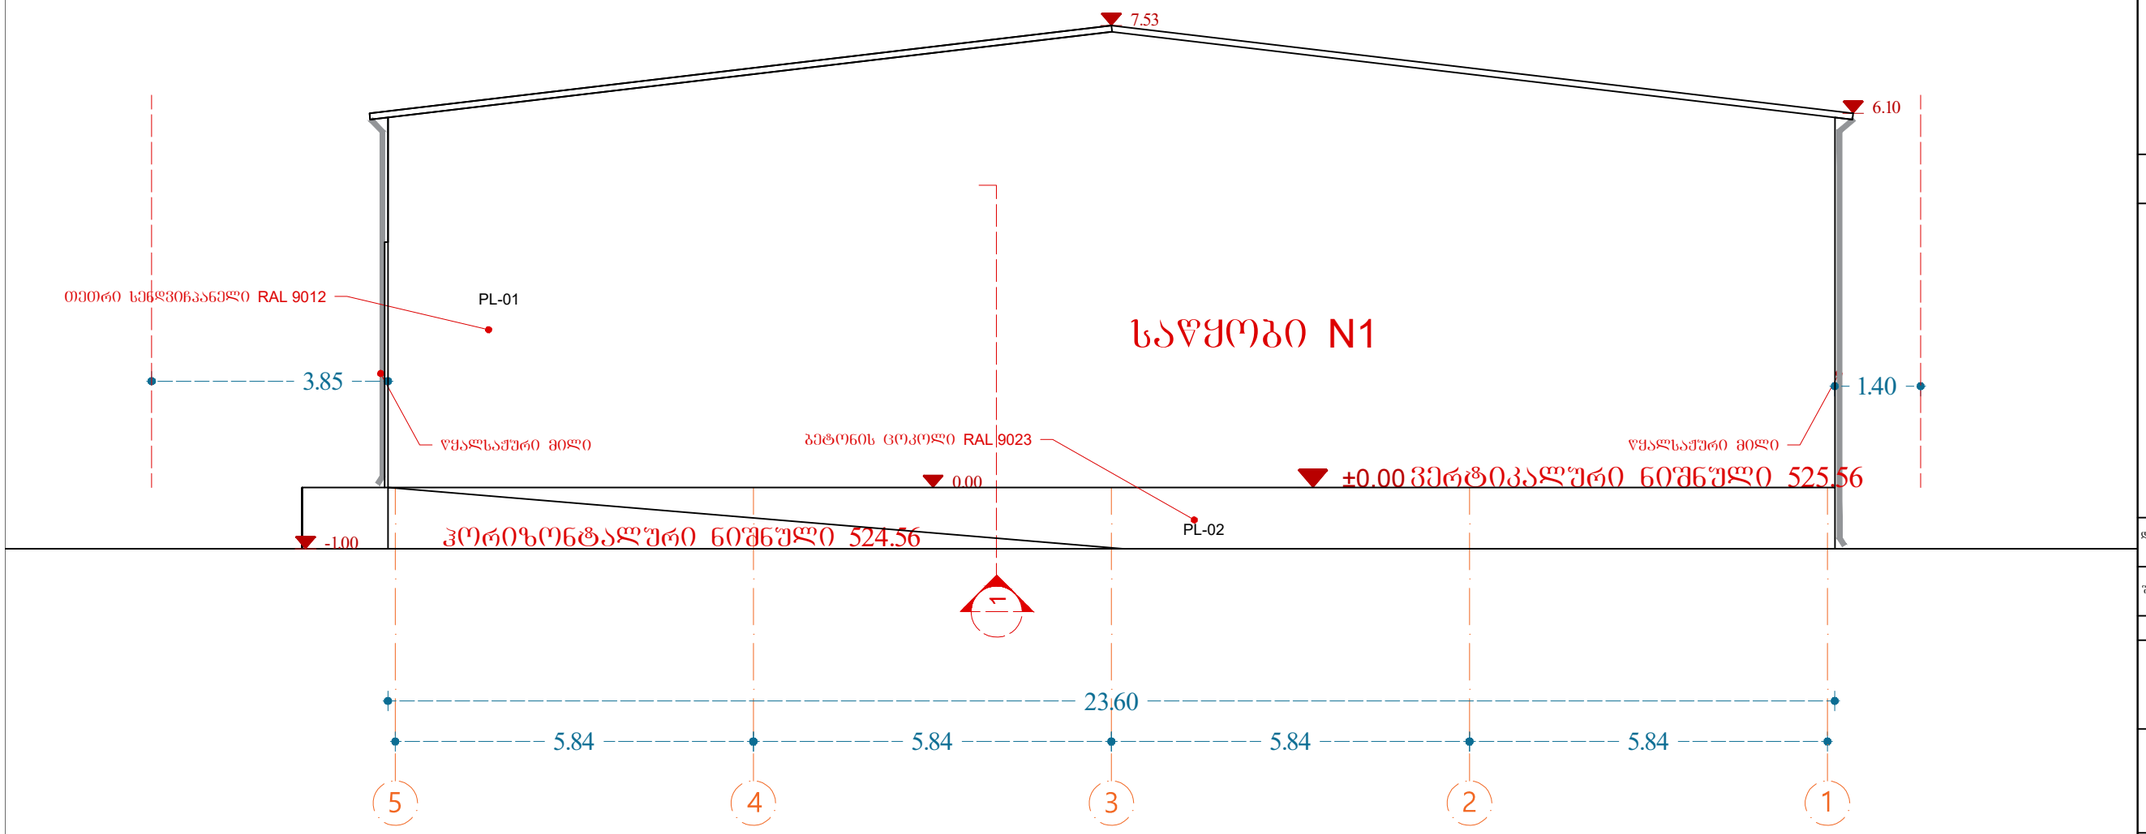

ფორმატი A-3

თბილისი 2025 წ.

დაკვეთა №

ექსპლიკაცია:

- მოცემულია თავად ნახაზზე

პირობითი ნიშნები

ნაკვეთის საზღვარი

გრ ხაზი უკანა ეზოსთვის

შენიშვნები:

1. ნახაზზე საპროექტო შენობის ნული შეესაბამება აბსოლუტურ ნიშნულს - 524.56
ნახაზზე ზომები მოცემულია მეტრებში

3. ნახაზის ყველა ცვლილება მშენებლობისას შეთანხმებული უნდა იყოს პროექტის ავტორთან

4. ფასადზე აალებადი მასალები დამუშავდეს ხანძარსაწინააღმდეგო ხსნარით

დამკვეთი
შპს "ქორუშგატორი"

შეთანხმებულია დამკვეთთან

პროექტის სახელწოდება

შპს "ქორუგატორის" საწყობის კორექტირების პროექტი
მის.: ქ. თბილისი, ორხევის დასახლება

ნაკვეთის კოდი:
01.19.17.001.084

ელ-ფოსტა:
levanmamisashvili78@gmail.com

თანამდებობა	გვარი	ხელმოწერა	თარიღი
პროექტის ავტორი	ლ. მამისაშვილი		14/11/2025
დაამუშავა			14/11/2025
მასშტაბი	1:100	ფასადი **5-1** ღერძებში	
თარიღი	14/11/2025		
სტადია		შენობის კლასი	
პროექტი		II	

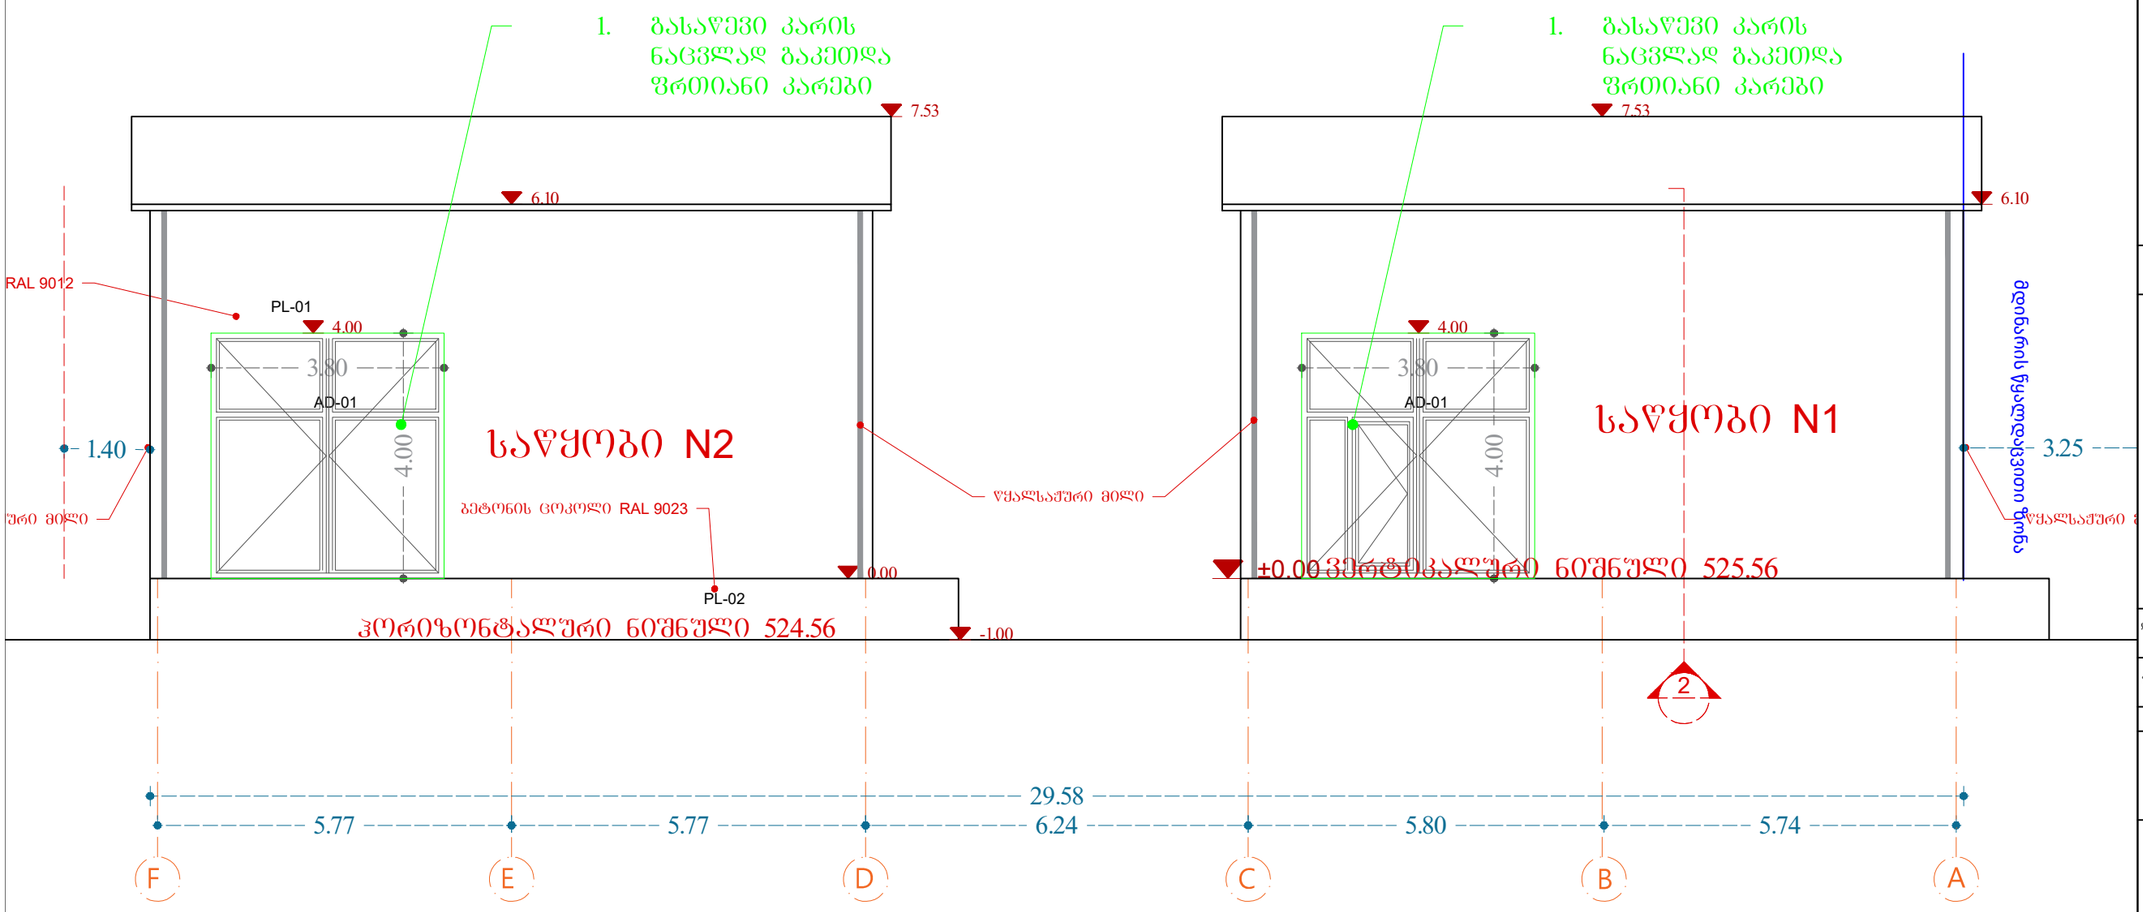

ფორმატი A-3

თბილისი 2025 წ.

დაკვეთა №

ექსპლიკაცია:

- მოცემულია თავად ნახაზზე

პირობითი ნიშნები

ნაკვეთის საზღვარი

გრ ხაზი უკანა ეზოსთვის

შენიშვნები:

1. ნახაზზე საპროექტო შენობის ნული შეესაბამება აბსოლუტურ ნიშნულს - 524.56
ნახაზზე ზომები მოცემულია მეტრებში

3. ნახაზის ყველა ცვლილება მშენებლობისას შეთანხმებული უნდა იყოს პროექტის ავტორთან

4. ფასადზე აალებადი მასალები დამუშავდეს ხანძარსაწინააღმდეგო ხსნარით

დამკვეთი შპს "ქორუშატორი"	
შეთანხმებულია დამკვეთთან	

პროექტის სახელწოდება

შპს "ქორუგატორის" საწყობის კორექტირების პროექტი
მის.: ქ. თბილისი, ორხევის დასახლება

ნაკვეთის კოდი:
01.19.17.001.084

ელ-ფოსტა:
levanmamisashvili78@gmail.com

თანამდებობა	გვარი	ხელმოწერა	თარიღი
პროექტის ავტორი	ლ. მამისაშვილი		14/11/2025
დაამუშავა			14/11/2025
მასშტაბი	1:100	ფასადი **F-A** ღერძებში	
თარიღი	14/11/2025		
სტადია		შენობის კლასი	
პროექტი		II	

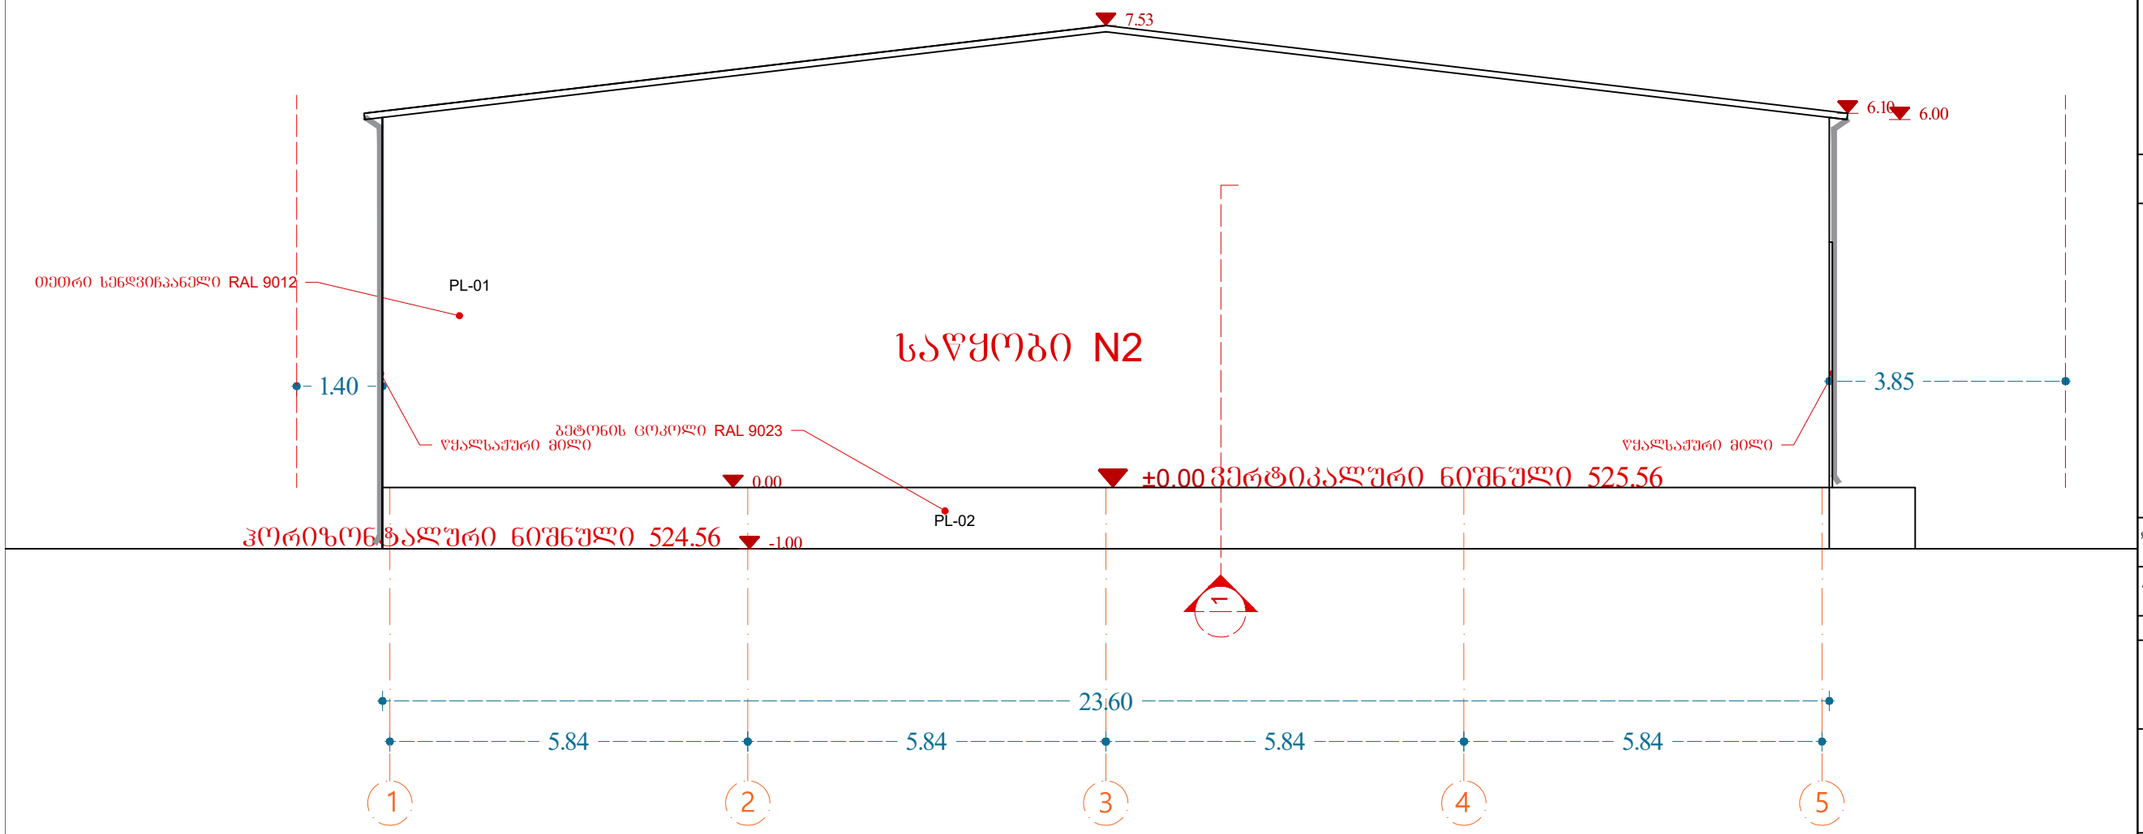

ფორმატი A-3

თბილისი 2025 წ.

დაკვეთა №

ექსპლიკაცია:

- მოცემულია თავად ნახაზზე

პირობითი ნიშნები

ნაკვეთის საზღვარი

გრ ხაზი უკანა ეზოსთვის

შენიშვნები:

1. ნახაზზე საპროექტო შენობის ნული შეესაბამება აბსოლუტურ ნიშნულს - 524.56
ნახაზზე ზომები მოცემულია მეტრებში

3. ნახაზის ყველა ცვლილება მშენებლობისას შეთანხმებული უნდა იყოს პროექტის ავტორთან

4. ფასადზე აალებადი მასალები დამუშავდეს ხანძარსაწინააღმდეგო ხსნარით

დამკვეთი შპს "ქორუშატორი"	
შეთანხმებულია დამკვეთთან	

პროექტის სახელწოდება

შპს "ქორუგატორის" საწყობის კორექტირების პროექტი
მის.: ქ. თბილისი, ორხევის დასახლება

ნაკვეთის კოდი:
01.19.17.001.084

ელ-ფოსტა:
levanmamisashvili78@gmail.com

თანამდებობა	გვარი	ხელმოწერა	თარიღი
პროექტის ავტორი	ლ. მამისაშვილი		14/11/2025
დაამუშავა			14/11/2025

მასშტაბი	1:100
თარიღი	14/11/2025

ფასადი **1-5** ღერძებში

სტადია	შენობის კლასი
პროექტი	II

კარ-ფანჯრების სპეციფიკაცია

	AW	გასაწევი კარი			სენდვიჩპანელი	გაღების მიმართულება იხილე ფასადზე და გეგმებზე
1	AD-01		380X400	2	----„----	

სამშენებლო-მოსაპირკეთებელი მასალების სპეციფიკაცია

			კვ.მ	ფერი		
1	სენდვიჩპანელი	PL- 01	1524	RAL 9012	თეთრი	ოთხივე ფასადი/სახურავი/კარი
2	ბეტონი	PL- 02	162	RAL 9023	რუხი	ოთხივე ფასადი