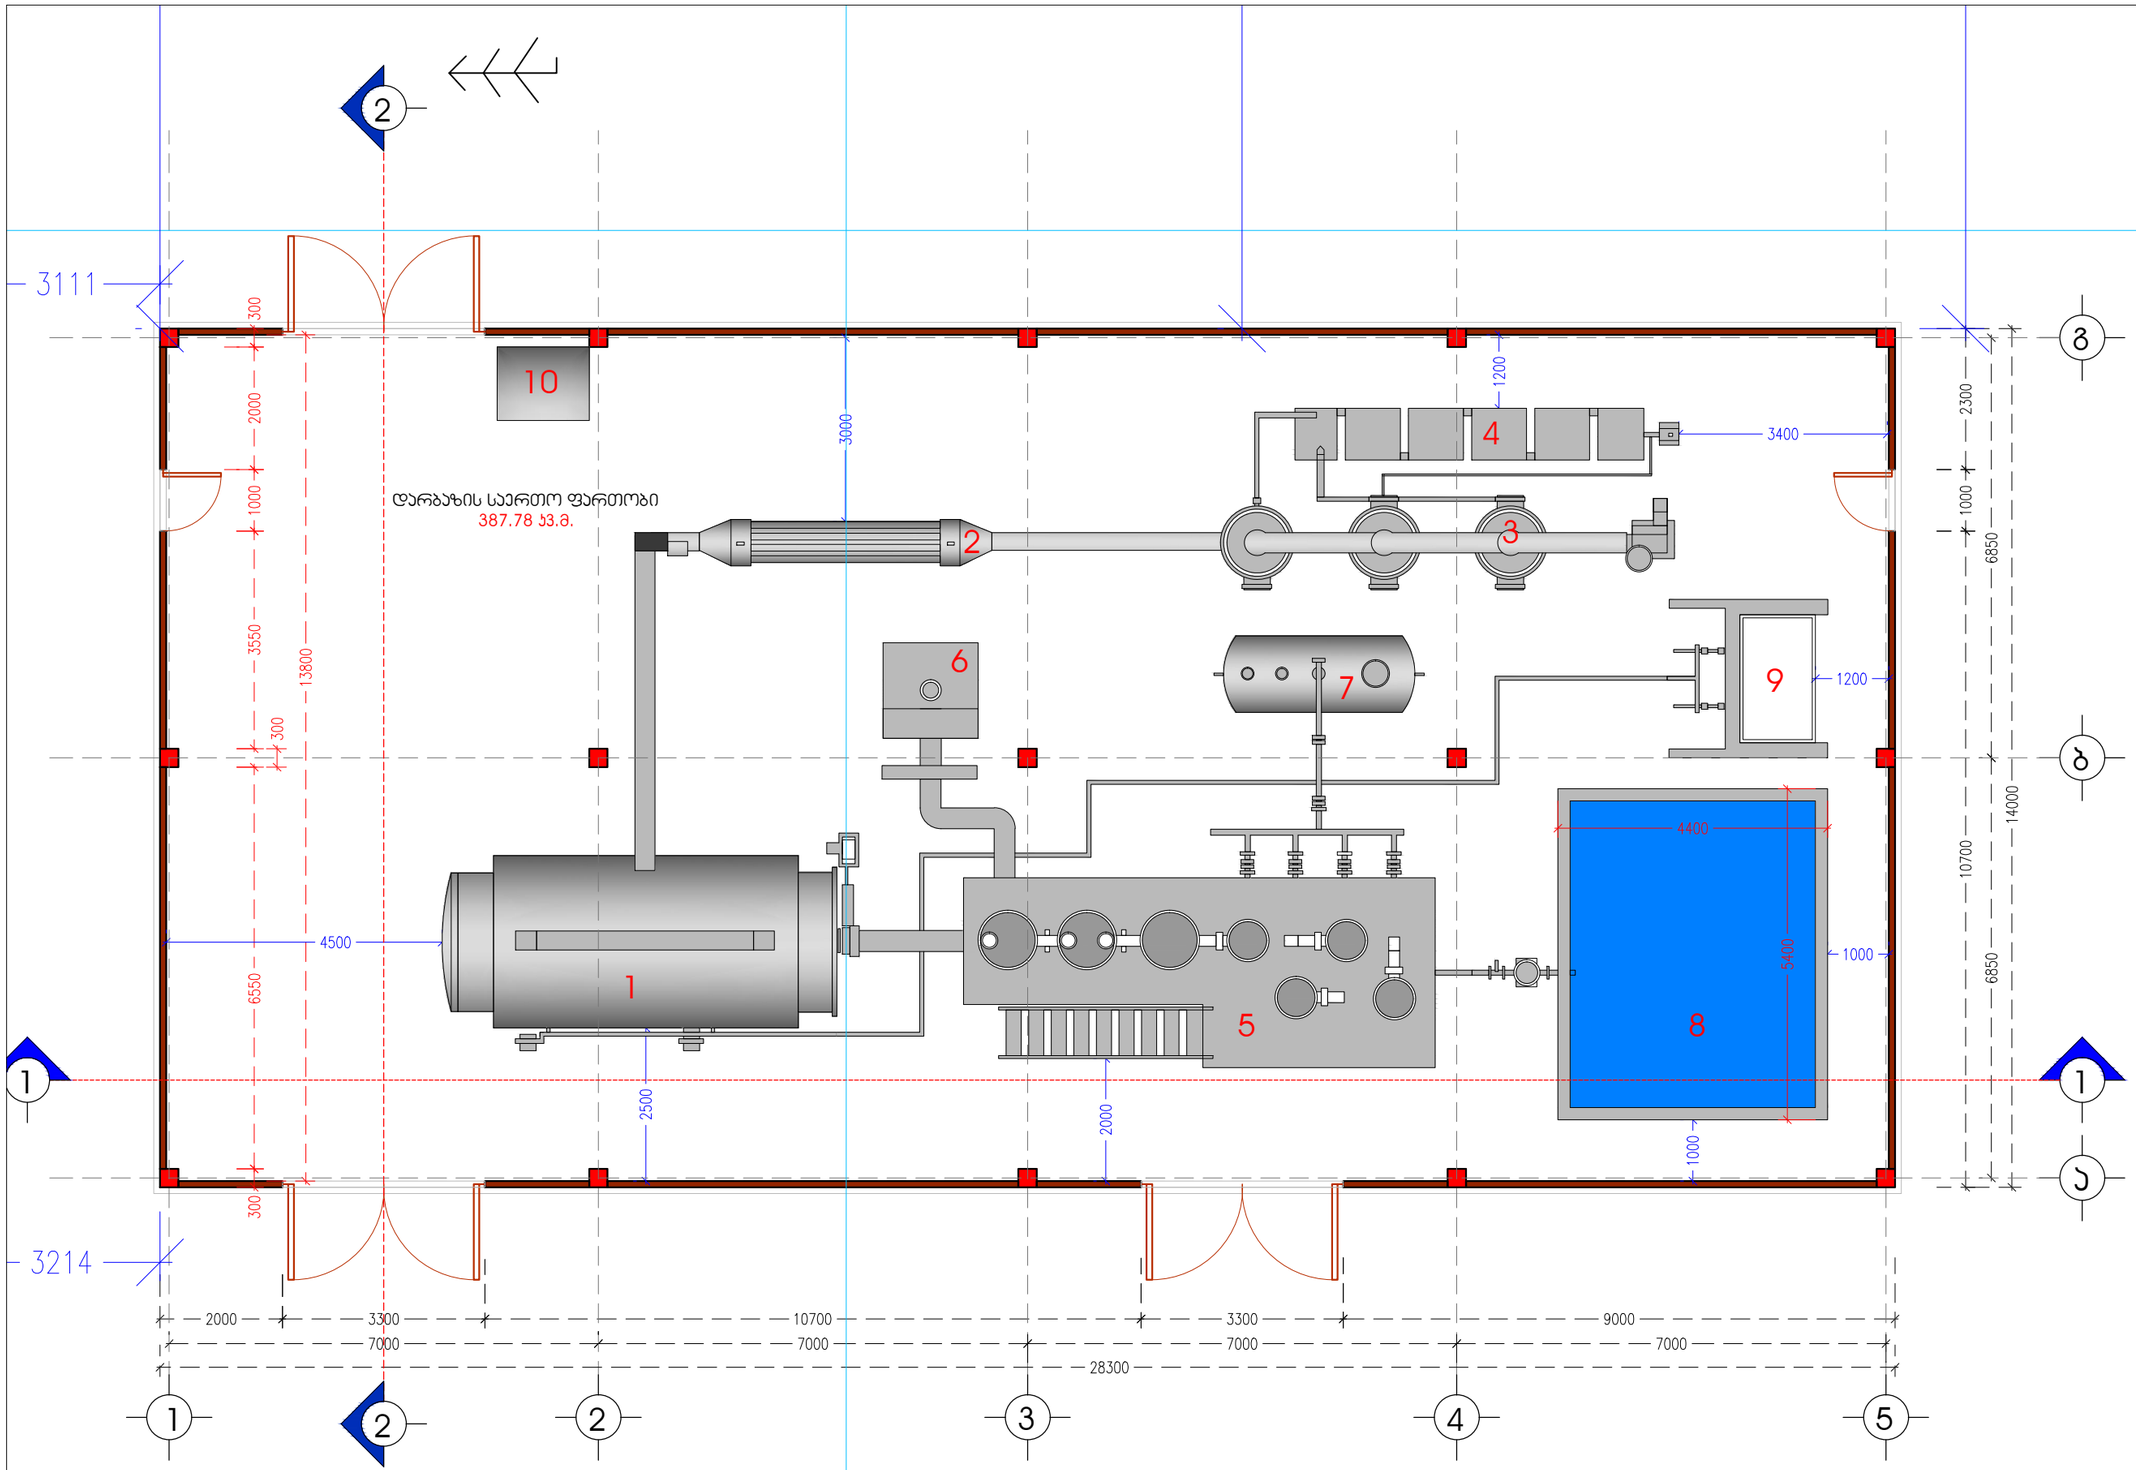


სართულის გეგმა

მ 1:100

საწარმოო ხაზის ჩვენებით

1. წვის კამერა

დამკვეთი : შ.პ.ს. DELTA

დირ : მ. ჰ. გივეჩიანი

ნარჩენების გადასამუშავებელი მცირე საწარმო


ინდ. მენარმე		მ. ჯაჯანაძე
არქიტექტორი		მ. ჯაჯანაძე
შეასრულა		მ. ჯაჯანაძე

მისამართი: ქ. თბილისი, იუმაშევის ქუჩა № 27

ობიექტი: საწარმო (ნარჩენების გადასამუშავებელი)

არქიტექტურული ნაწილი

არქიტექტორ-დიზაინერი ი.მ მამუკა ქაჯანაძე

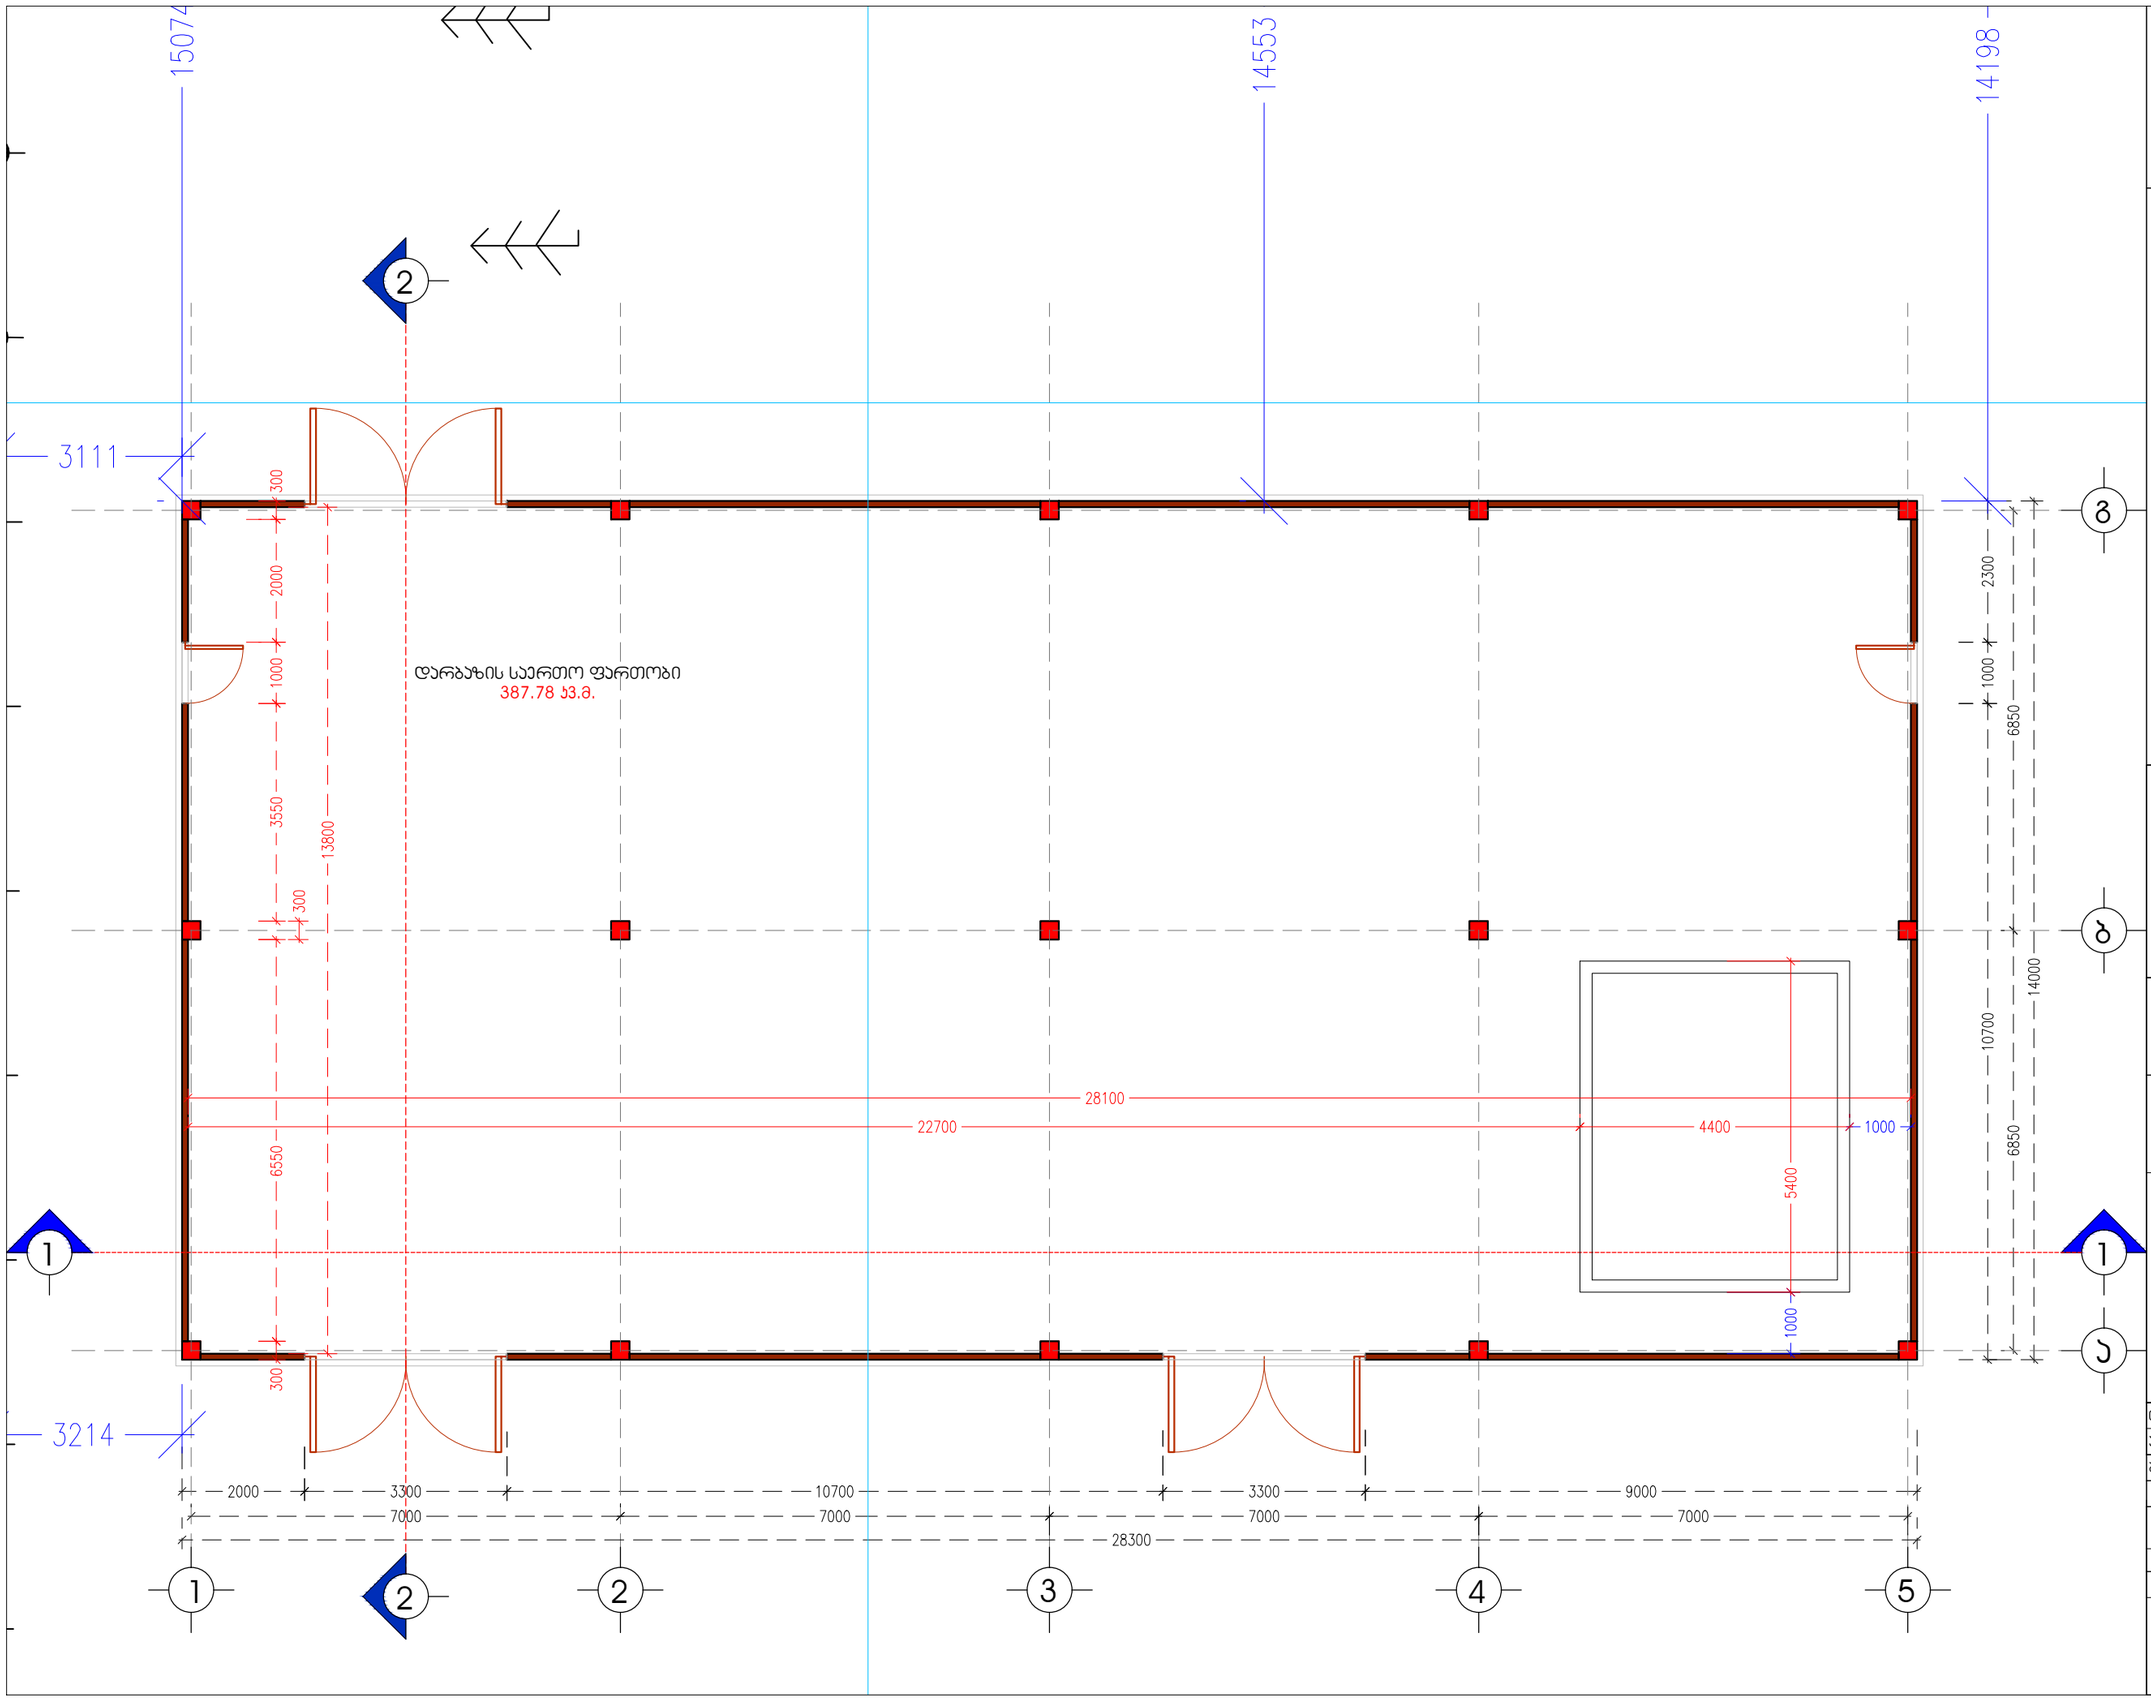

სართულის გეგმა
მ 1:100

მიწის ფართობი:
3730.00 კვ.მ.

მოშენების ფართობი
1334.80 კვ.მ.

არს. მოშენების ფართობი
938.80 კვ.მ.

საპრ. მოშენების ფართობი
396.00 კვ.მ.

სასარგებლო ფართობი
387.78 კვ.მ.

დამკვეთი : შ.პ.ს. DELTA

დირ : მ. ჰ. გივეჩიანი

ნარჩენების გადასამუშავებელი
მცირე საწარმო


ინჟ. მეწარმე		მ. პაპანაძე
არქიტექტორი		მ. პაპანაძე
შეასრულა		მ. პაპანაძე

მისამართი: ქ. თბილისი, იუმაშევის ქუჩა № 27

ობიექტი: საწარმო (ნარჩენების გადასამუშავებელი)

არქიტექტურული ნაწილი

არქიტექტორ-დიზაინერი ი.მ მამუკა პაპანაძე

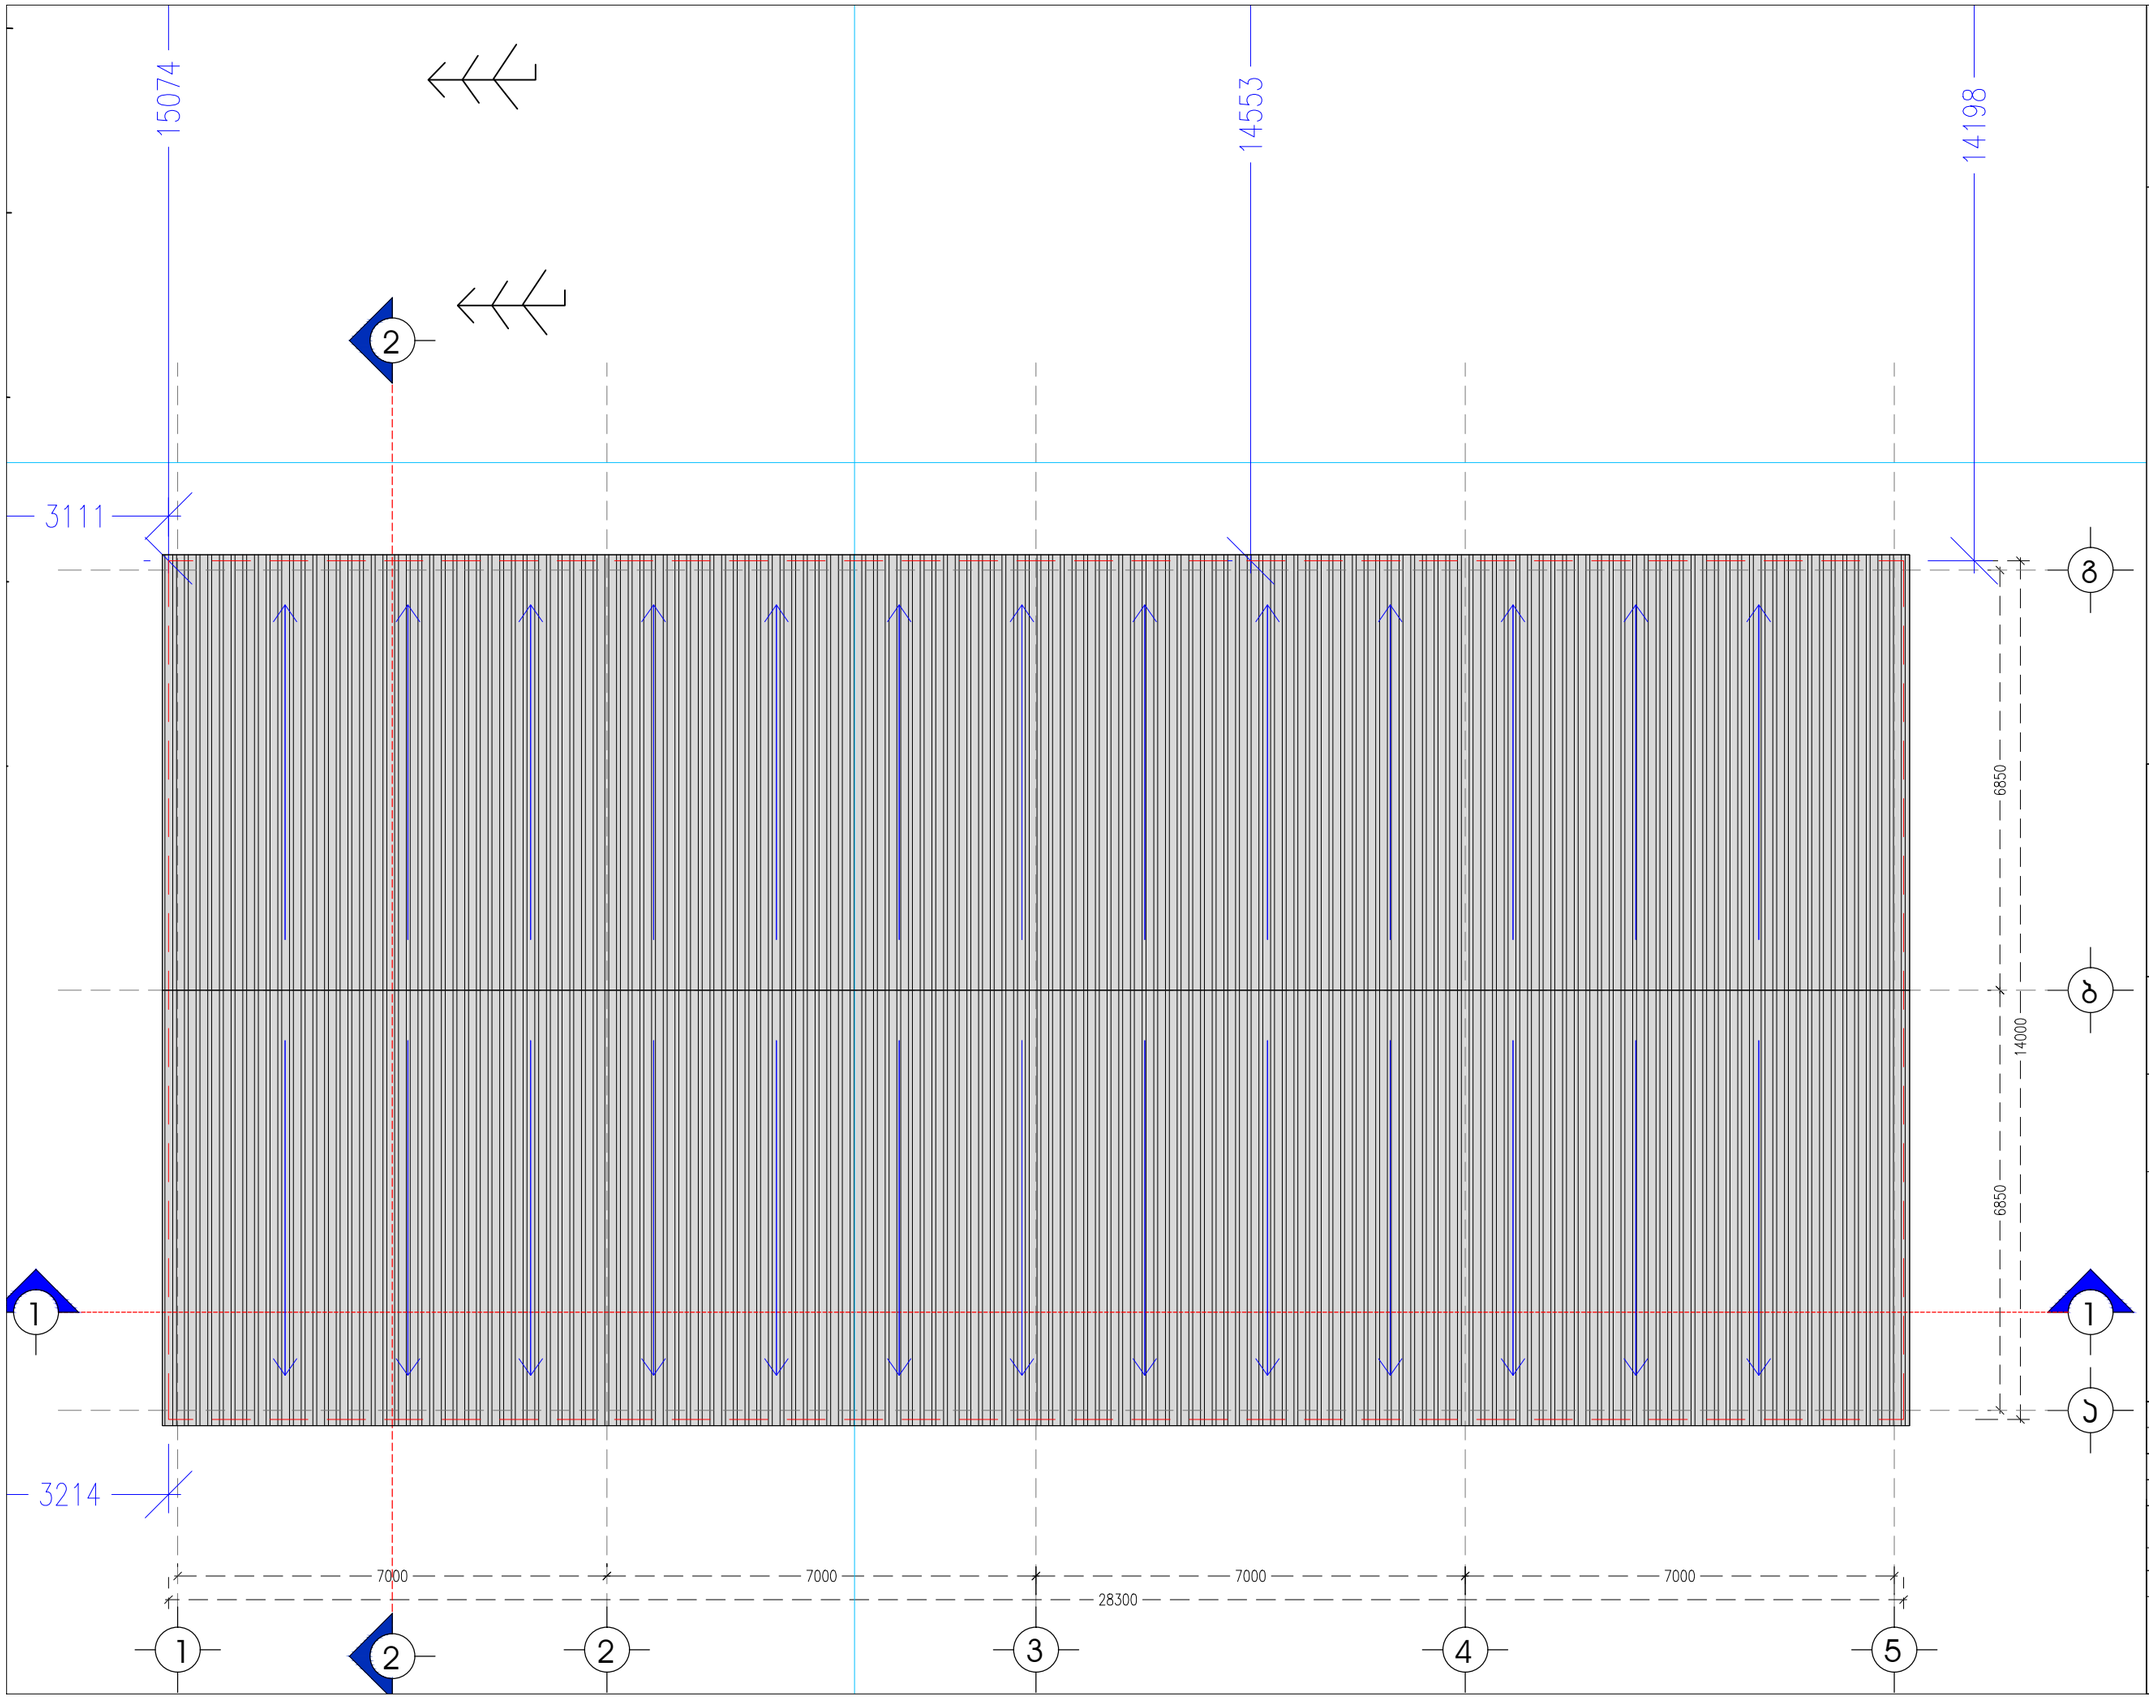

გადახურვის გეგმა
მ 1:100

გადაიხუროს თუნუქის ფურცლებით

დამკვეთი : შ.პ.ს. DELTA

დირ : მ. ჰ. გივეჩიანი

ნარჩენების გადასამუშავებელი მცირე საწარმო

ინდ. მეწარმე		მ. ჯაჯანაძე
არქიტექტორი		მ. ჯაჯანაძე
შეასრულა		მ. ჯაჯანაძე

მისამართი: ქ. თბილისი, იუმაშევის ქუჩა № 27

ობიექტი: საწარმო (ნარჩენების გადასამუშავებელი)

არქიტექტურული ნაწილი

არქიტექტორ-დიზაინერი ი.მ მაშუკა ჯაჯანაძე