ფასადი ა-გ ღერძებში მ 1:100

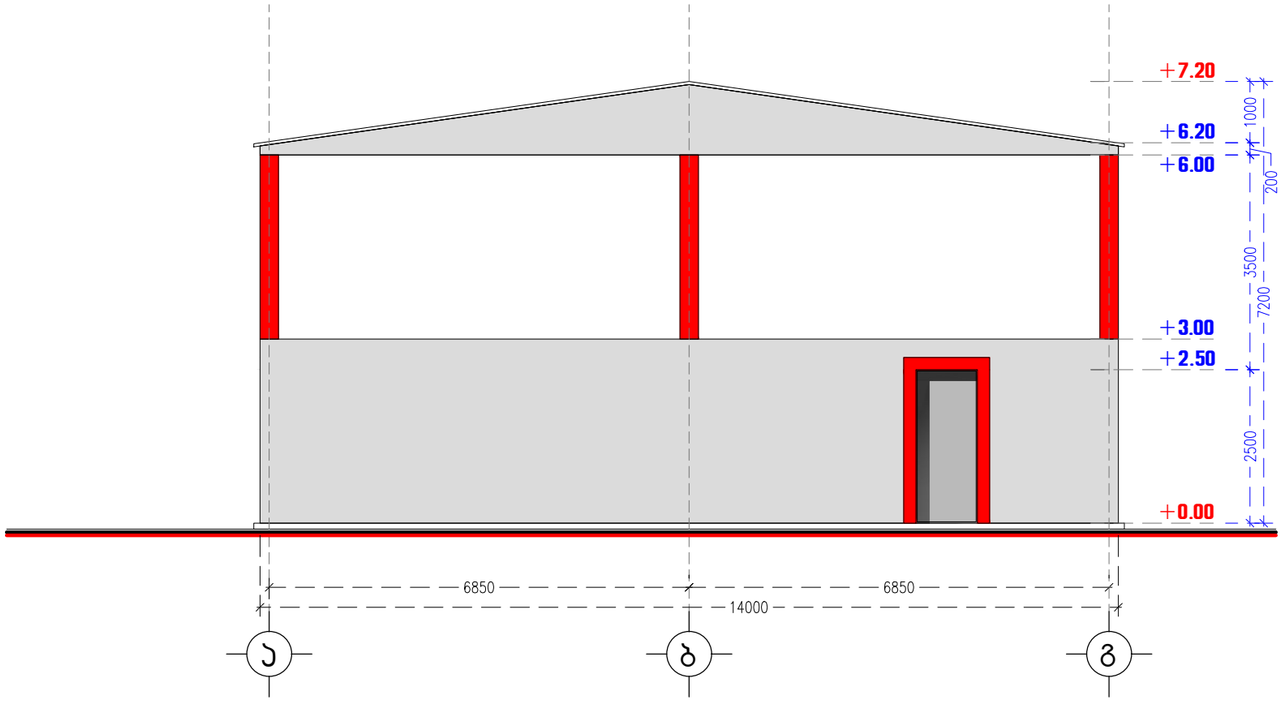

ფასადი გ-ა ღერძებში მ 1:100

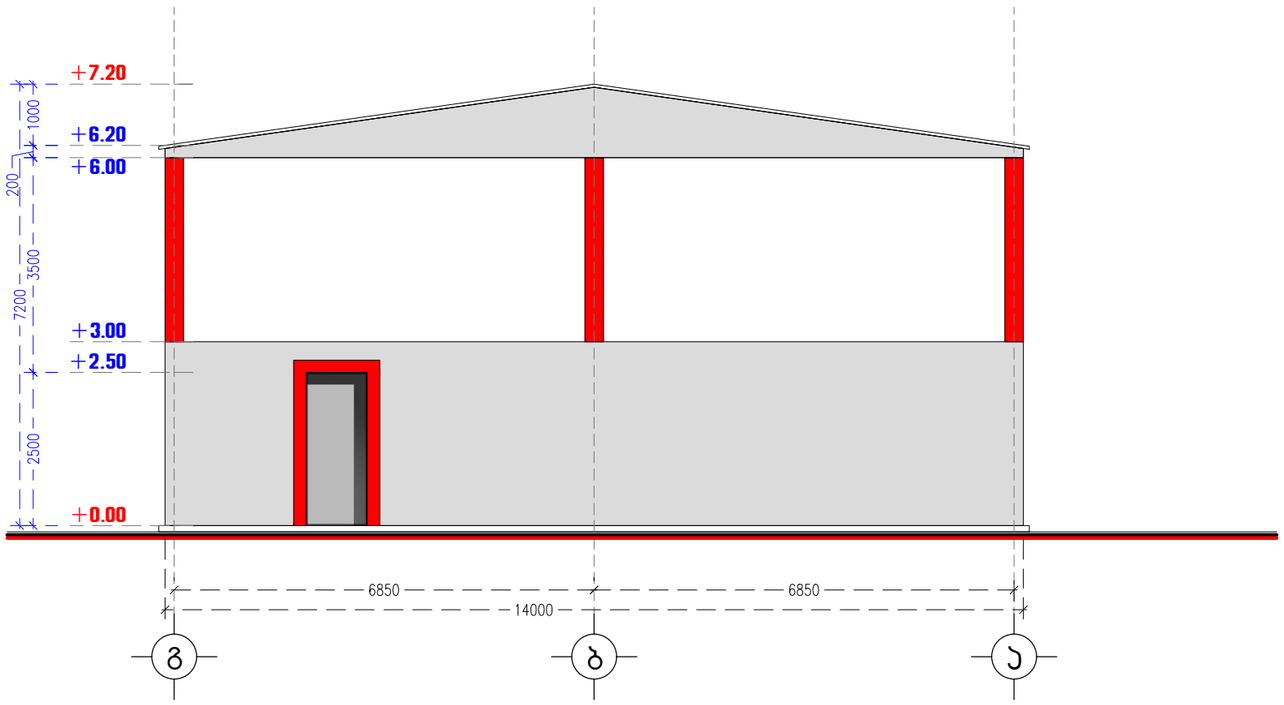

ფასადები მ 1:100

- გადაიხუროს თუნუქის ფურცლებით

- ჯედლები მოეწყოს ალუმინის სენდვიჩ-პანელებით (ღია ნაცრისფერი)

- მზიდი სვეტები და ჯარის ჩარჩო შეიღებოს წითლად

- ღიობებში მოეწყობა რკინის ჯარებები

დამკვეთი : შ.პ.ს. DELTA

დირ : მ. ჰ. გივეჩიანი

ნარჩენების გადასამუშავებელი მცირე საწარმო

ინდ. მენარმე		მ. ჯაჯანაძე
არქიტექტორი		მ. ჯაჯანაძე
შეასრულა		მ. ჯაჯანაძე

მისამართი: ქ. თბილისი, იუმაშევის ჯიხვა № 27

ობიექტი: საწარმო (ნარჩენების გადასამუშავებელი)

არქიტექტურული ნაწილი

არქიტექტორ-ინჟინერი ი.მ მამუკა ქაჯანაძე

ფასადი 1-5 ღერძებში მ 1:100

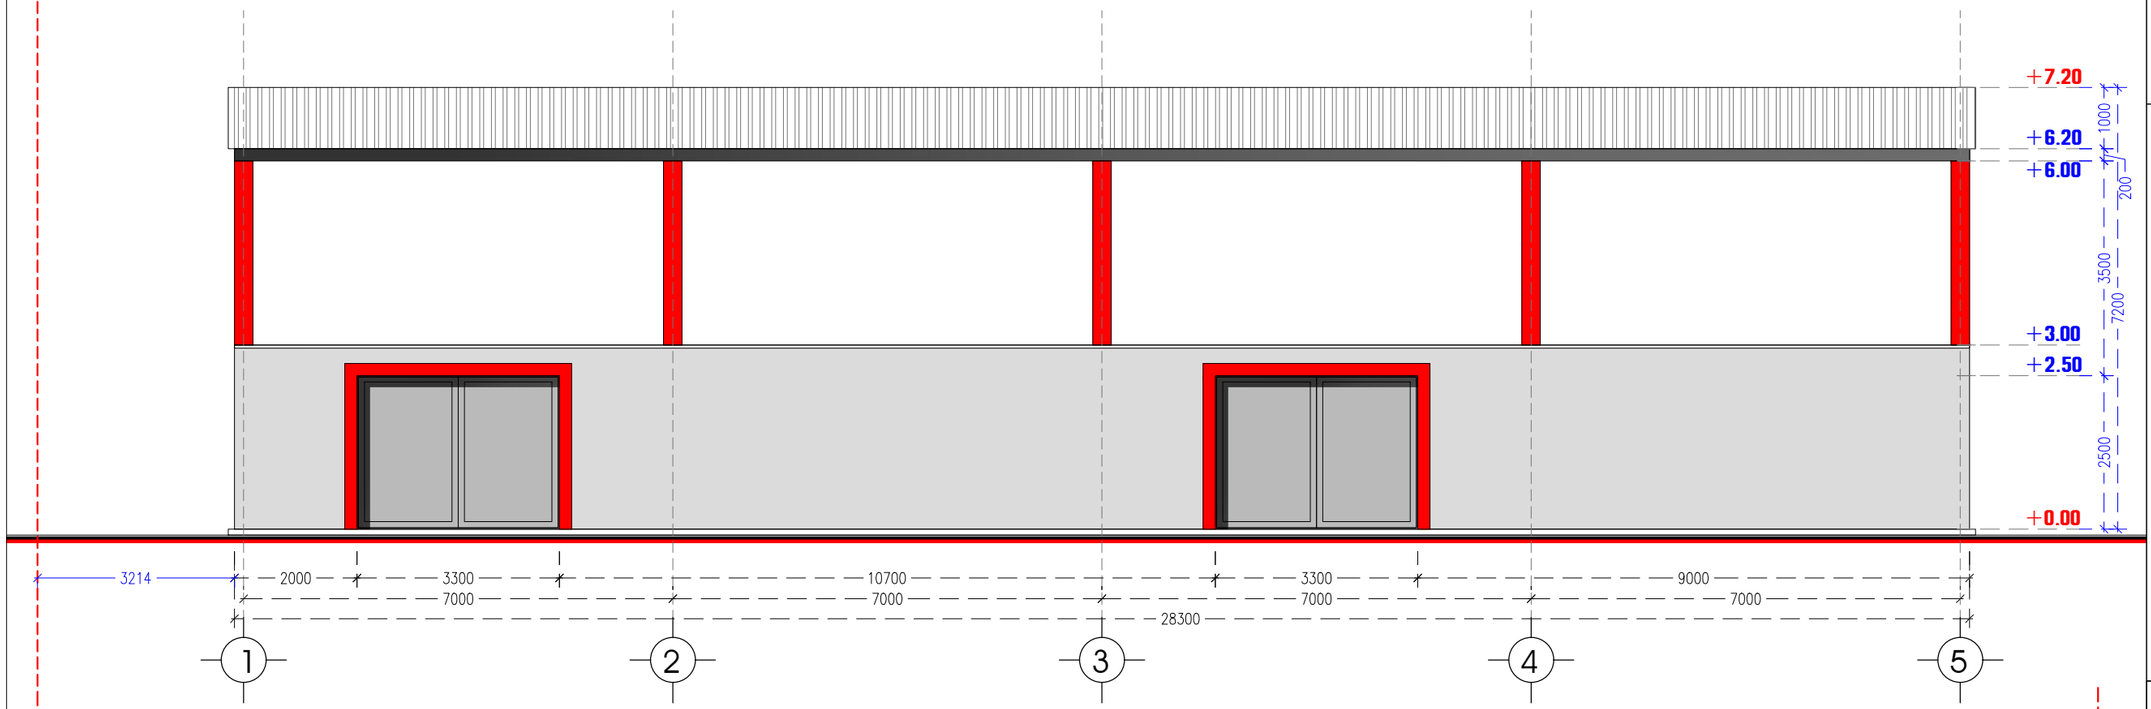

ფასადი 5-1 ღერძებში მ 1:100

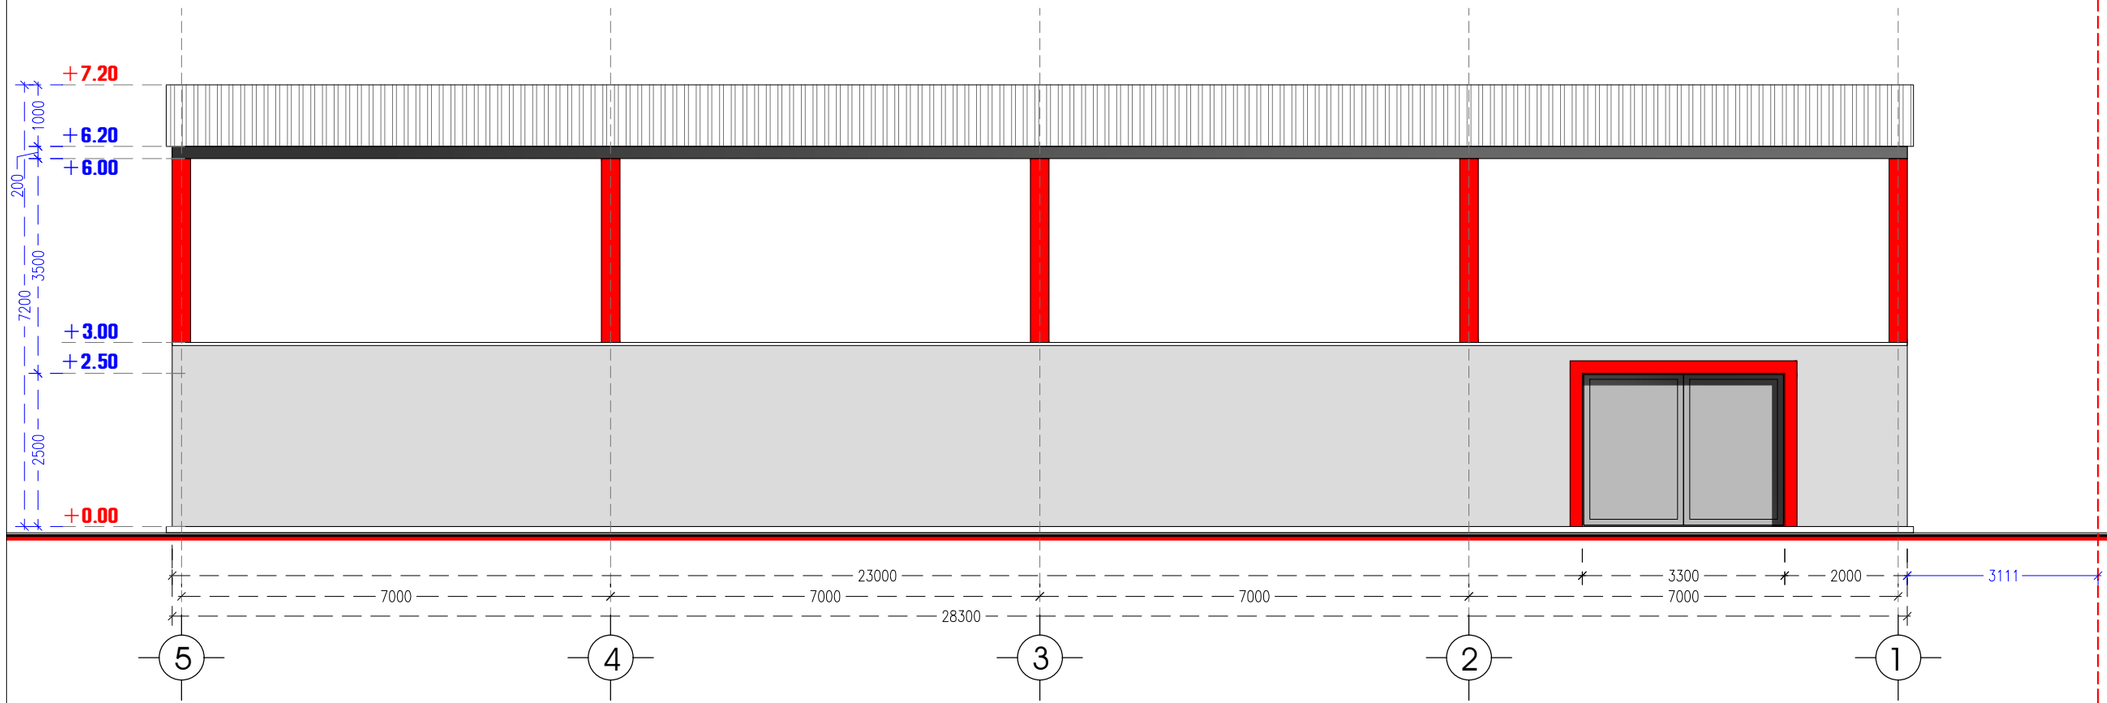

ფასადები მ 1:100

- გადაიხუროს თუნუქის ფურცლებით

- კედლები მოეწყოს ალუმინის სენდვიჩ-პანელებით (ღია ნაცრისფერი)

- მზიდი სვეტები და კარის ჩარჩო შეიღებოს წითლად

- ღიობებში მოეწყობა რკინის კარებები

დამკვეთი : შ.პ.ს. DELTA

დირ : მ. ჰ. გივეჩიანი

ნარჩენების გადასამუშავებელი მცირე საწარმო

ინდ. მეწარმე		მ. ჯაჯანაძე
არქიტექტორი		მ. ჯაჯანაძე
შეასრულა		მ. ჯაჯანაძე

მისამართი: ქ. თბილისი, იუმაშევის ქუჩა № 27

ობიექტი: სანარმო (ნარჩენების გადასამუშავებელი)

არქიტექტურული ნაწილი

არქიტექტორ-დიზაინერი ი.მ მამუკა ჯაჯანაძე