A601
1:100

გრუნტის ზედაპირის ცვლილების გეგმა

გრუნტის ზედაპირის ცვლილების გეგმა

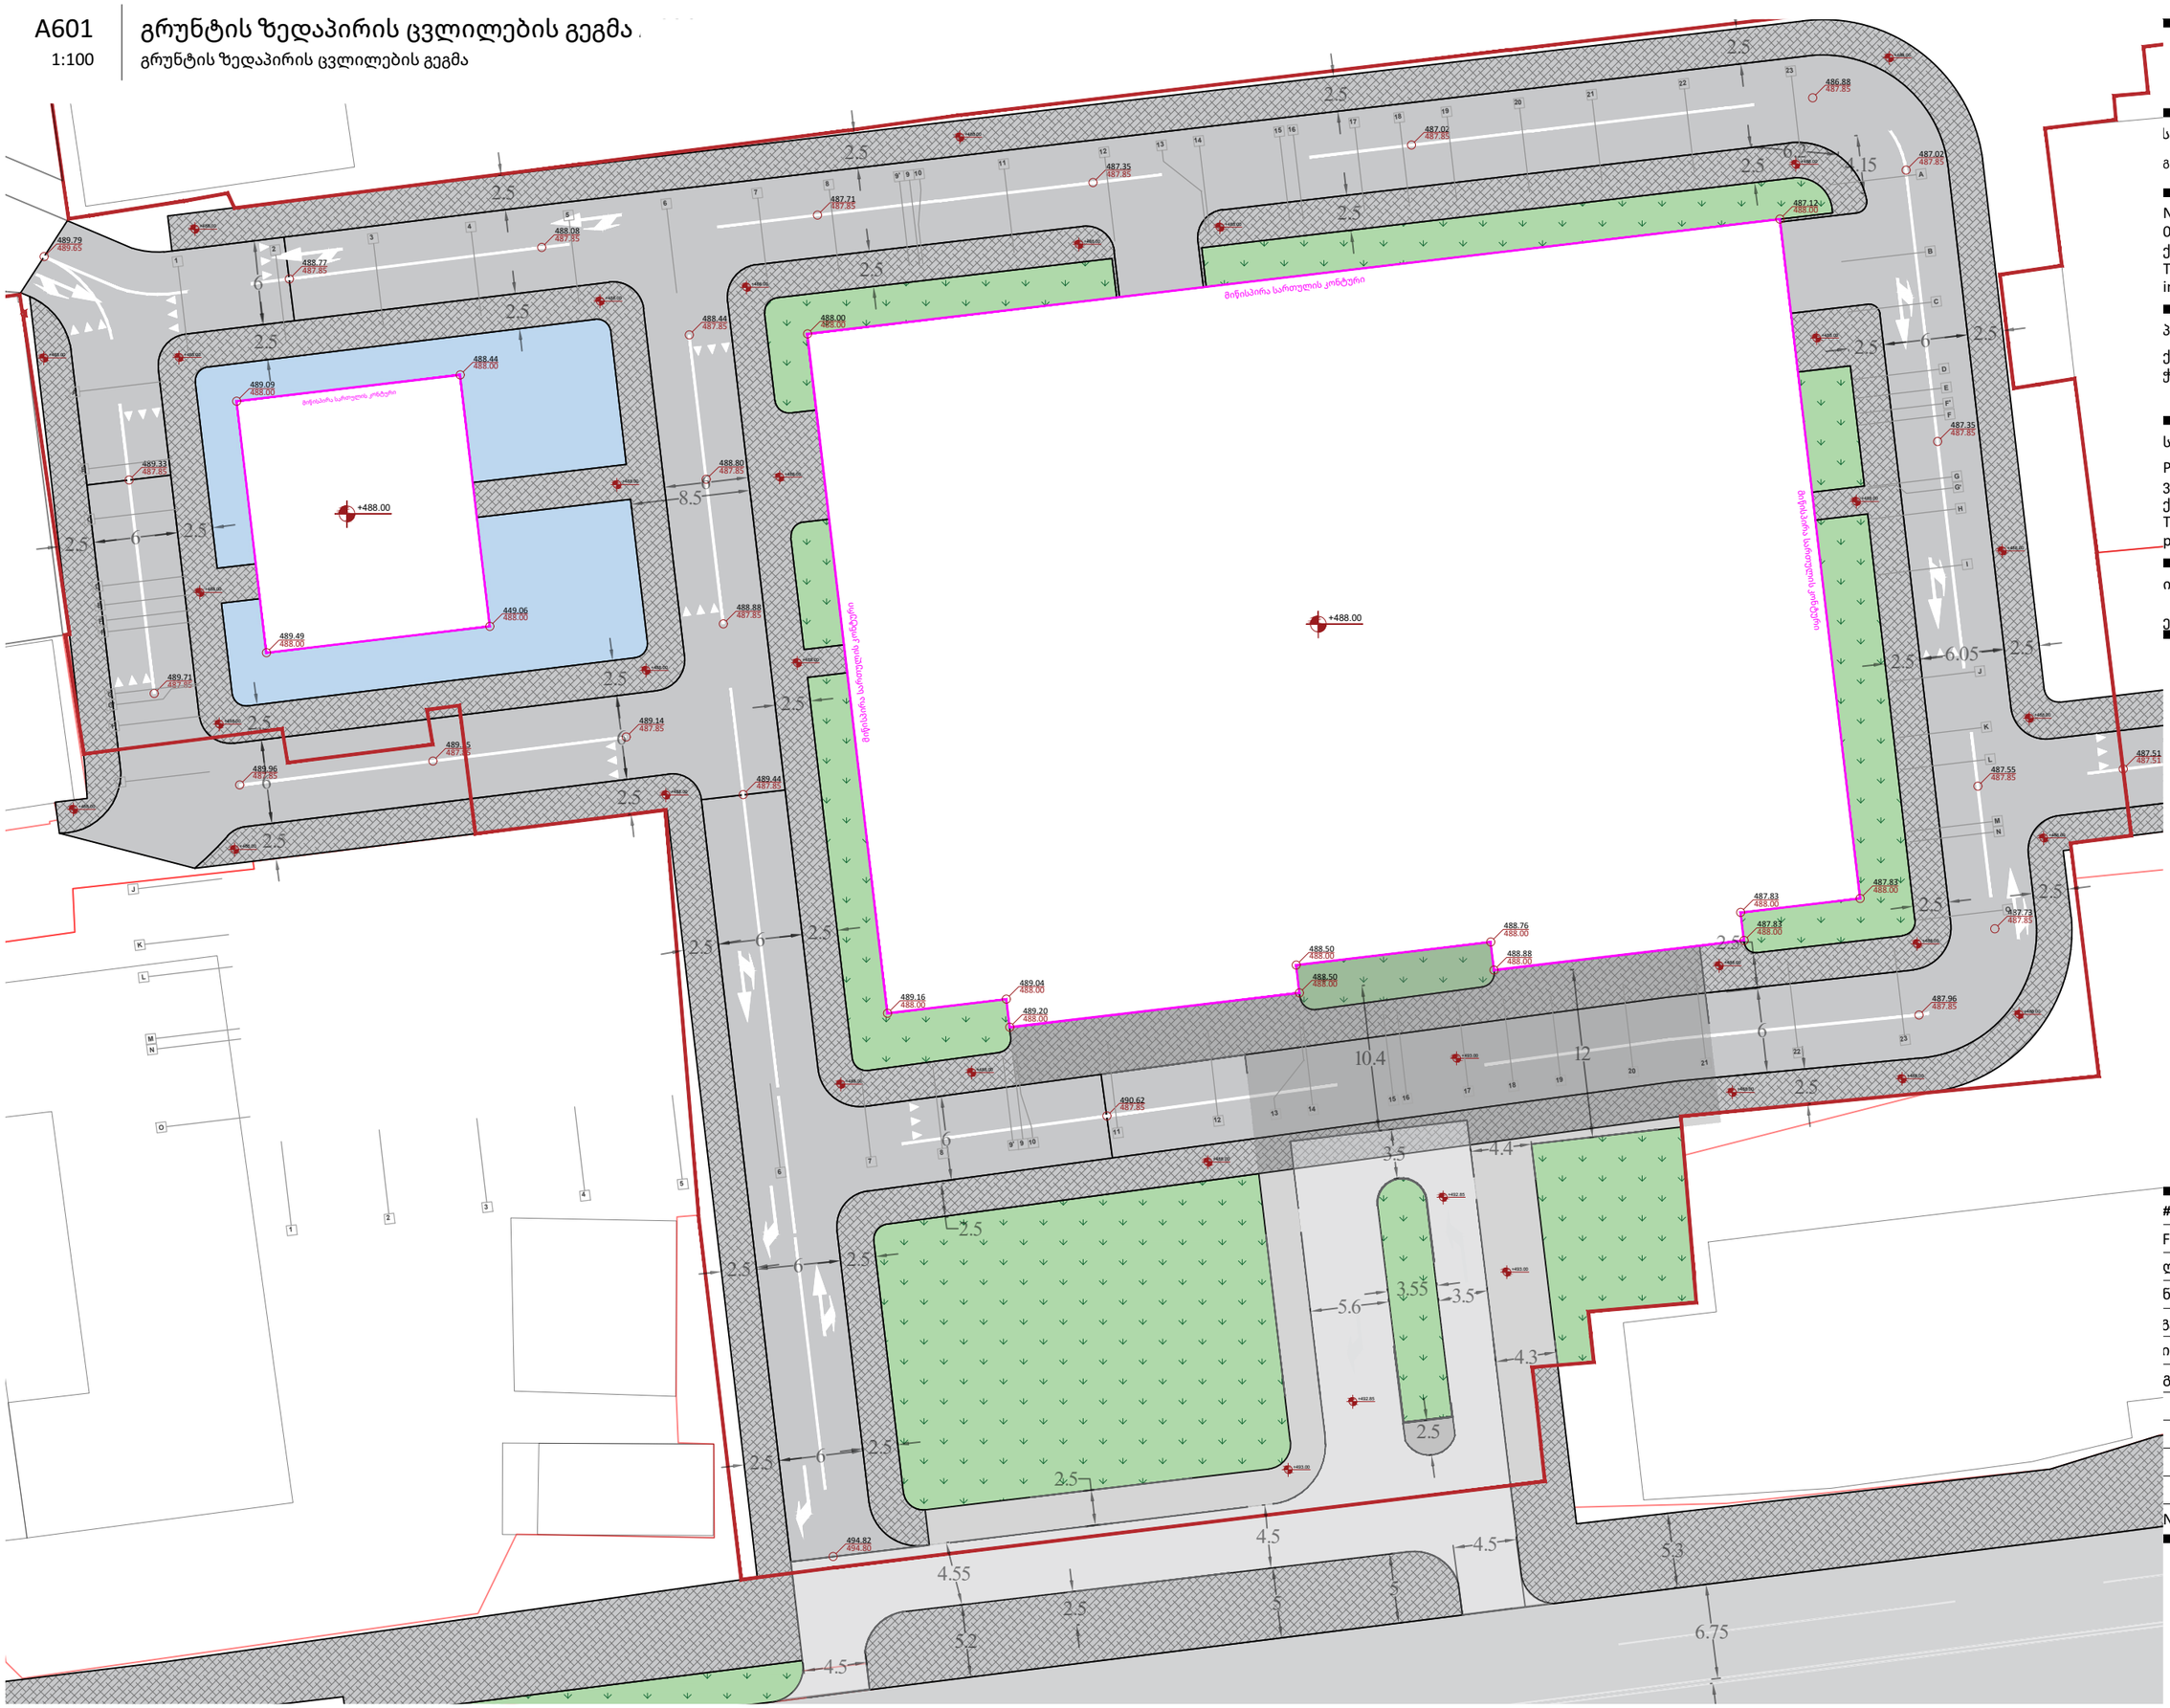

A3

A601

სათაური

გრუნტის ზედაპირის ცვლილების გეგმა

Ns studio
0179 ბაზალეთის ქუჩა 3
ქ. თბილისი, საქართველო.
Tel: 593 27 88 58
info@nsstudio.ge

პროექტი

ქალაქი თბილისი
ჭავჭავაძის გამზ.49

სტრუქტურა

Progresi LTD
ვაჟა-ფშაველას გამზირი 16
ქ. თბილისი, საქართველო.
Tel: (995 32) 237 10 09
progresi.ltd@gmail.com

ინფორმაცია დამკვეთის შესახებ

ექსპლიკაცია

#17.11.2025
File: **VR Tower**
ლუკა ჩაგანავა
ნინო ჭანტურია
ვეგი გიორგი ევსია
ივანე ბალიაშვილი
გიორგი ვარდოსანიძე

Ns studio

A602
1:100

გრუნტის ზედაპირის ცვლილების გეგმა A600

გრუნტის ზედაპირის ცვლილების გეგმა

გრუნტის ცვლილება 1-23 ღერძებს შორის ფასადზე

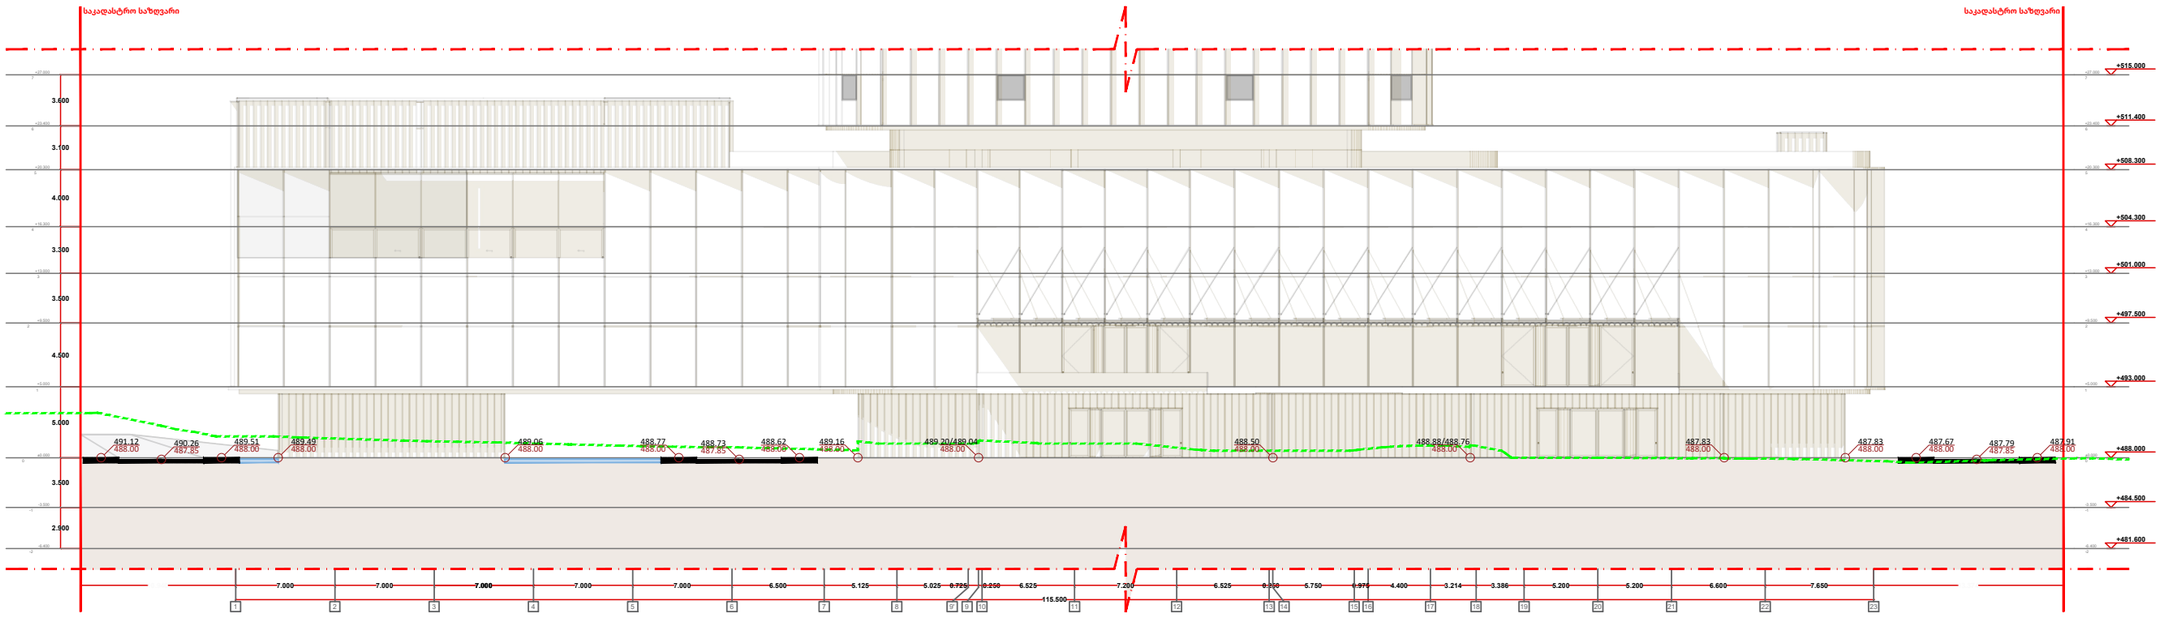

გრუნტის ცვლილება O-A ღერძებს შორის ფასადზე

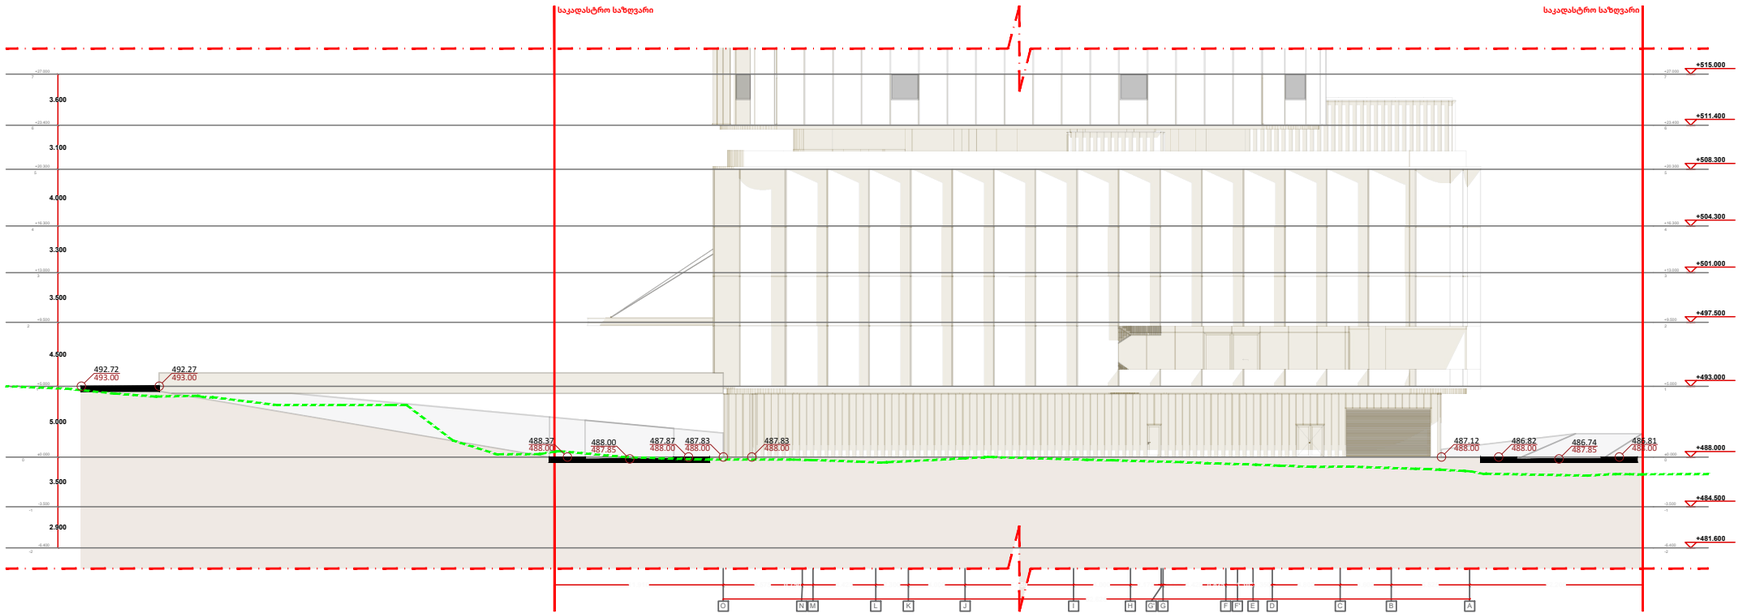

A3

A602

სათაური

გრუნტის ზედაპირის ცვლილების გეგმა

Ns studio
0179 ბაზალეთის ქუჩა 3
ქ. თბილისი, საქართველო.
Tel: 593 27 88 58
info@nsstudio.ge

პროექტი

ქალაქი თბილისი
ჭავჭავაძის გამზ.49

სტრუქტურა

Progresi LTD
ვაჟა-ფშაველას გამზირი 16
ქ. თბილისი, საქართველო.
Tel: (995 32) 237 10 09
progresi.ltd@gmail.com

ინფორმაცია დამკვეთის შესახებ

ექსპლიკაცია

#17.11.2025

File: **VR Tower**

ლუკა ჩაგანავა

ნინო ჭანტურია

გეგი გიორგი ევსია

ივანე ბალიაშვილი

გიორგი ვარდოსანიძე

Ns studio

A603
1:100

გრუნტის ზედაპირის ცვლილების გეგმა A600

გრუნტის ზედაპირის ცვლილების გეგმა

გრუნტის ცვლილება 23-1 ღერძებს შორის ფასადზე

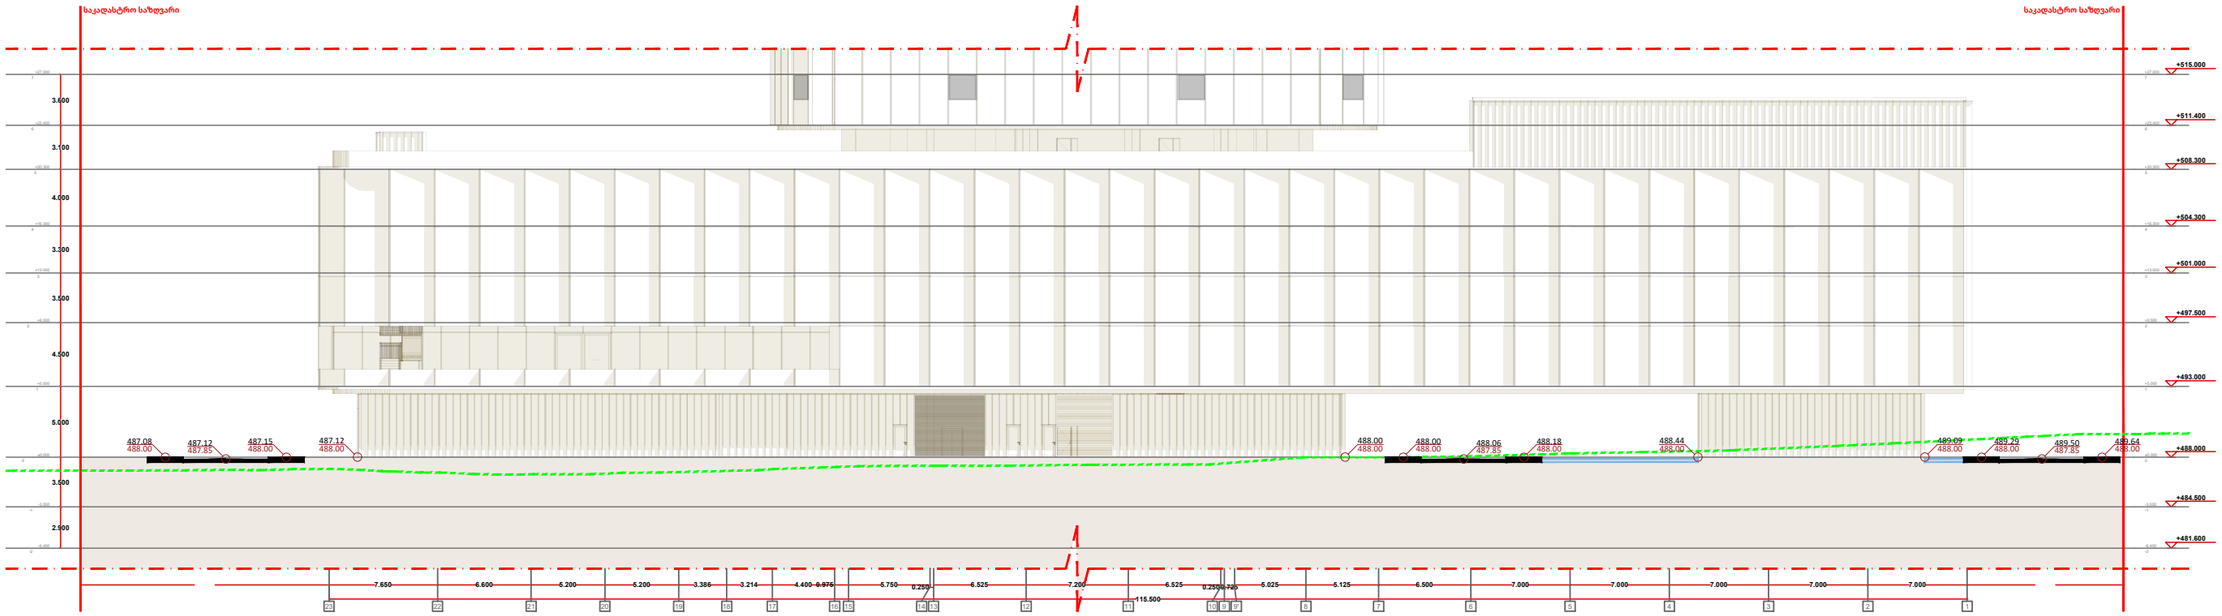

გრუნტის ცვლილება A-O ღერძებს შორის ფასადზე

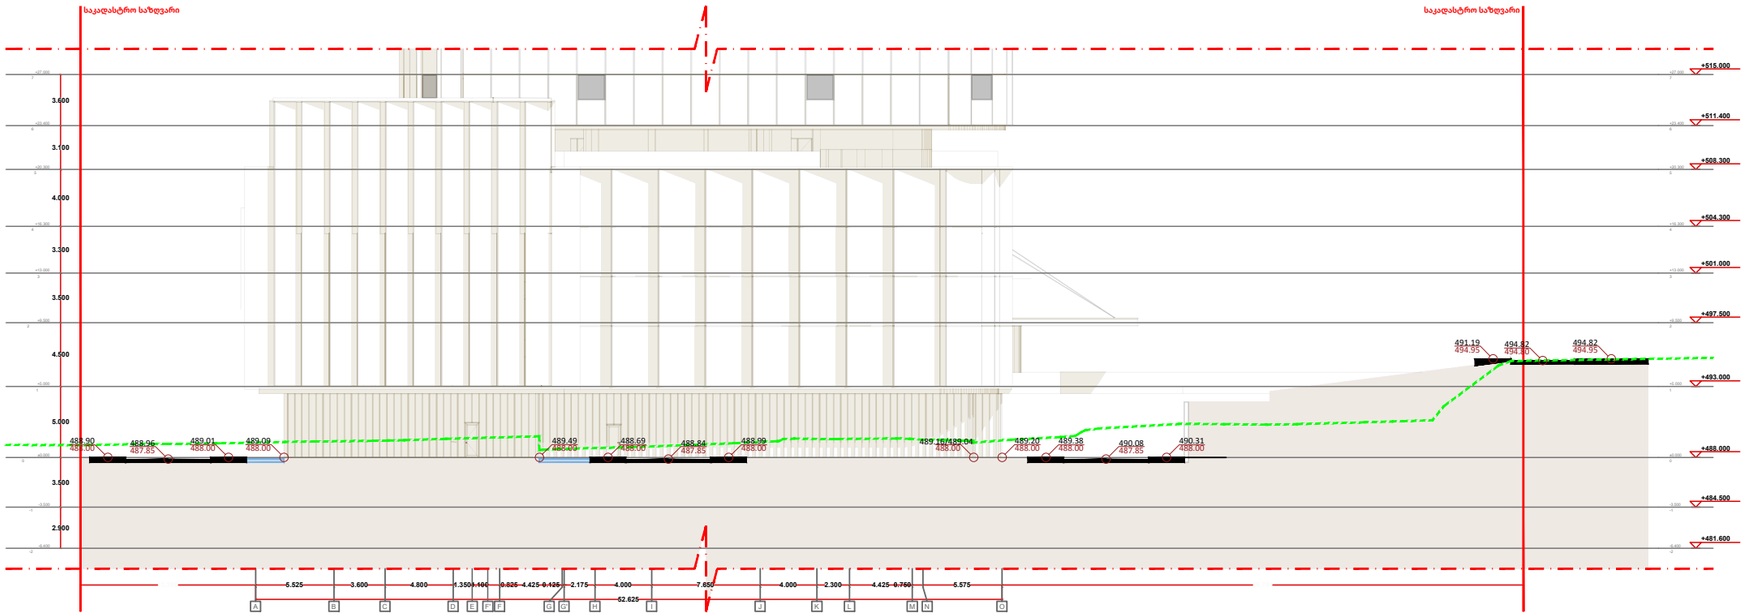

A3

A603

სათაური

გრუნტის ზედაპირის ცვლილების გეგმა

Ns studio
0179 ბაზალეთის ქუჩა 3
ქ. თბილისი, საქართველო.
Tel: 593 27 88 58
info@nsstudio.ge

პროექტი

ქალაქი თბილისი
ჭავჭავაძის გამზ.49

სტრუქტურა

Progresi LTD
ვაჟა-ფშაველას გამზირი 16
ქ. თბილისი, საქართველო.
Tel: (995 32) 237 10 09
progresi.ltd@gmail.com

ინფორმაცია დამკვეთის შესახებ

ექსპლიკაცია

#17.11.2025

File: **VR Tower**

ლუკა ჩაგანავა

ნინო ჭანტურია

გეგი გიორგი ევსია

ივანე ბალიაშვილი

გიორგი ვარდოსანიძე

Ns studio