A301 | ჭრილი / Section 1-1

1:100

Sections / ჭრილები

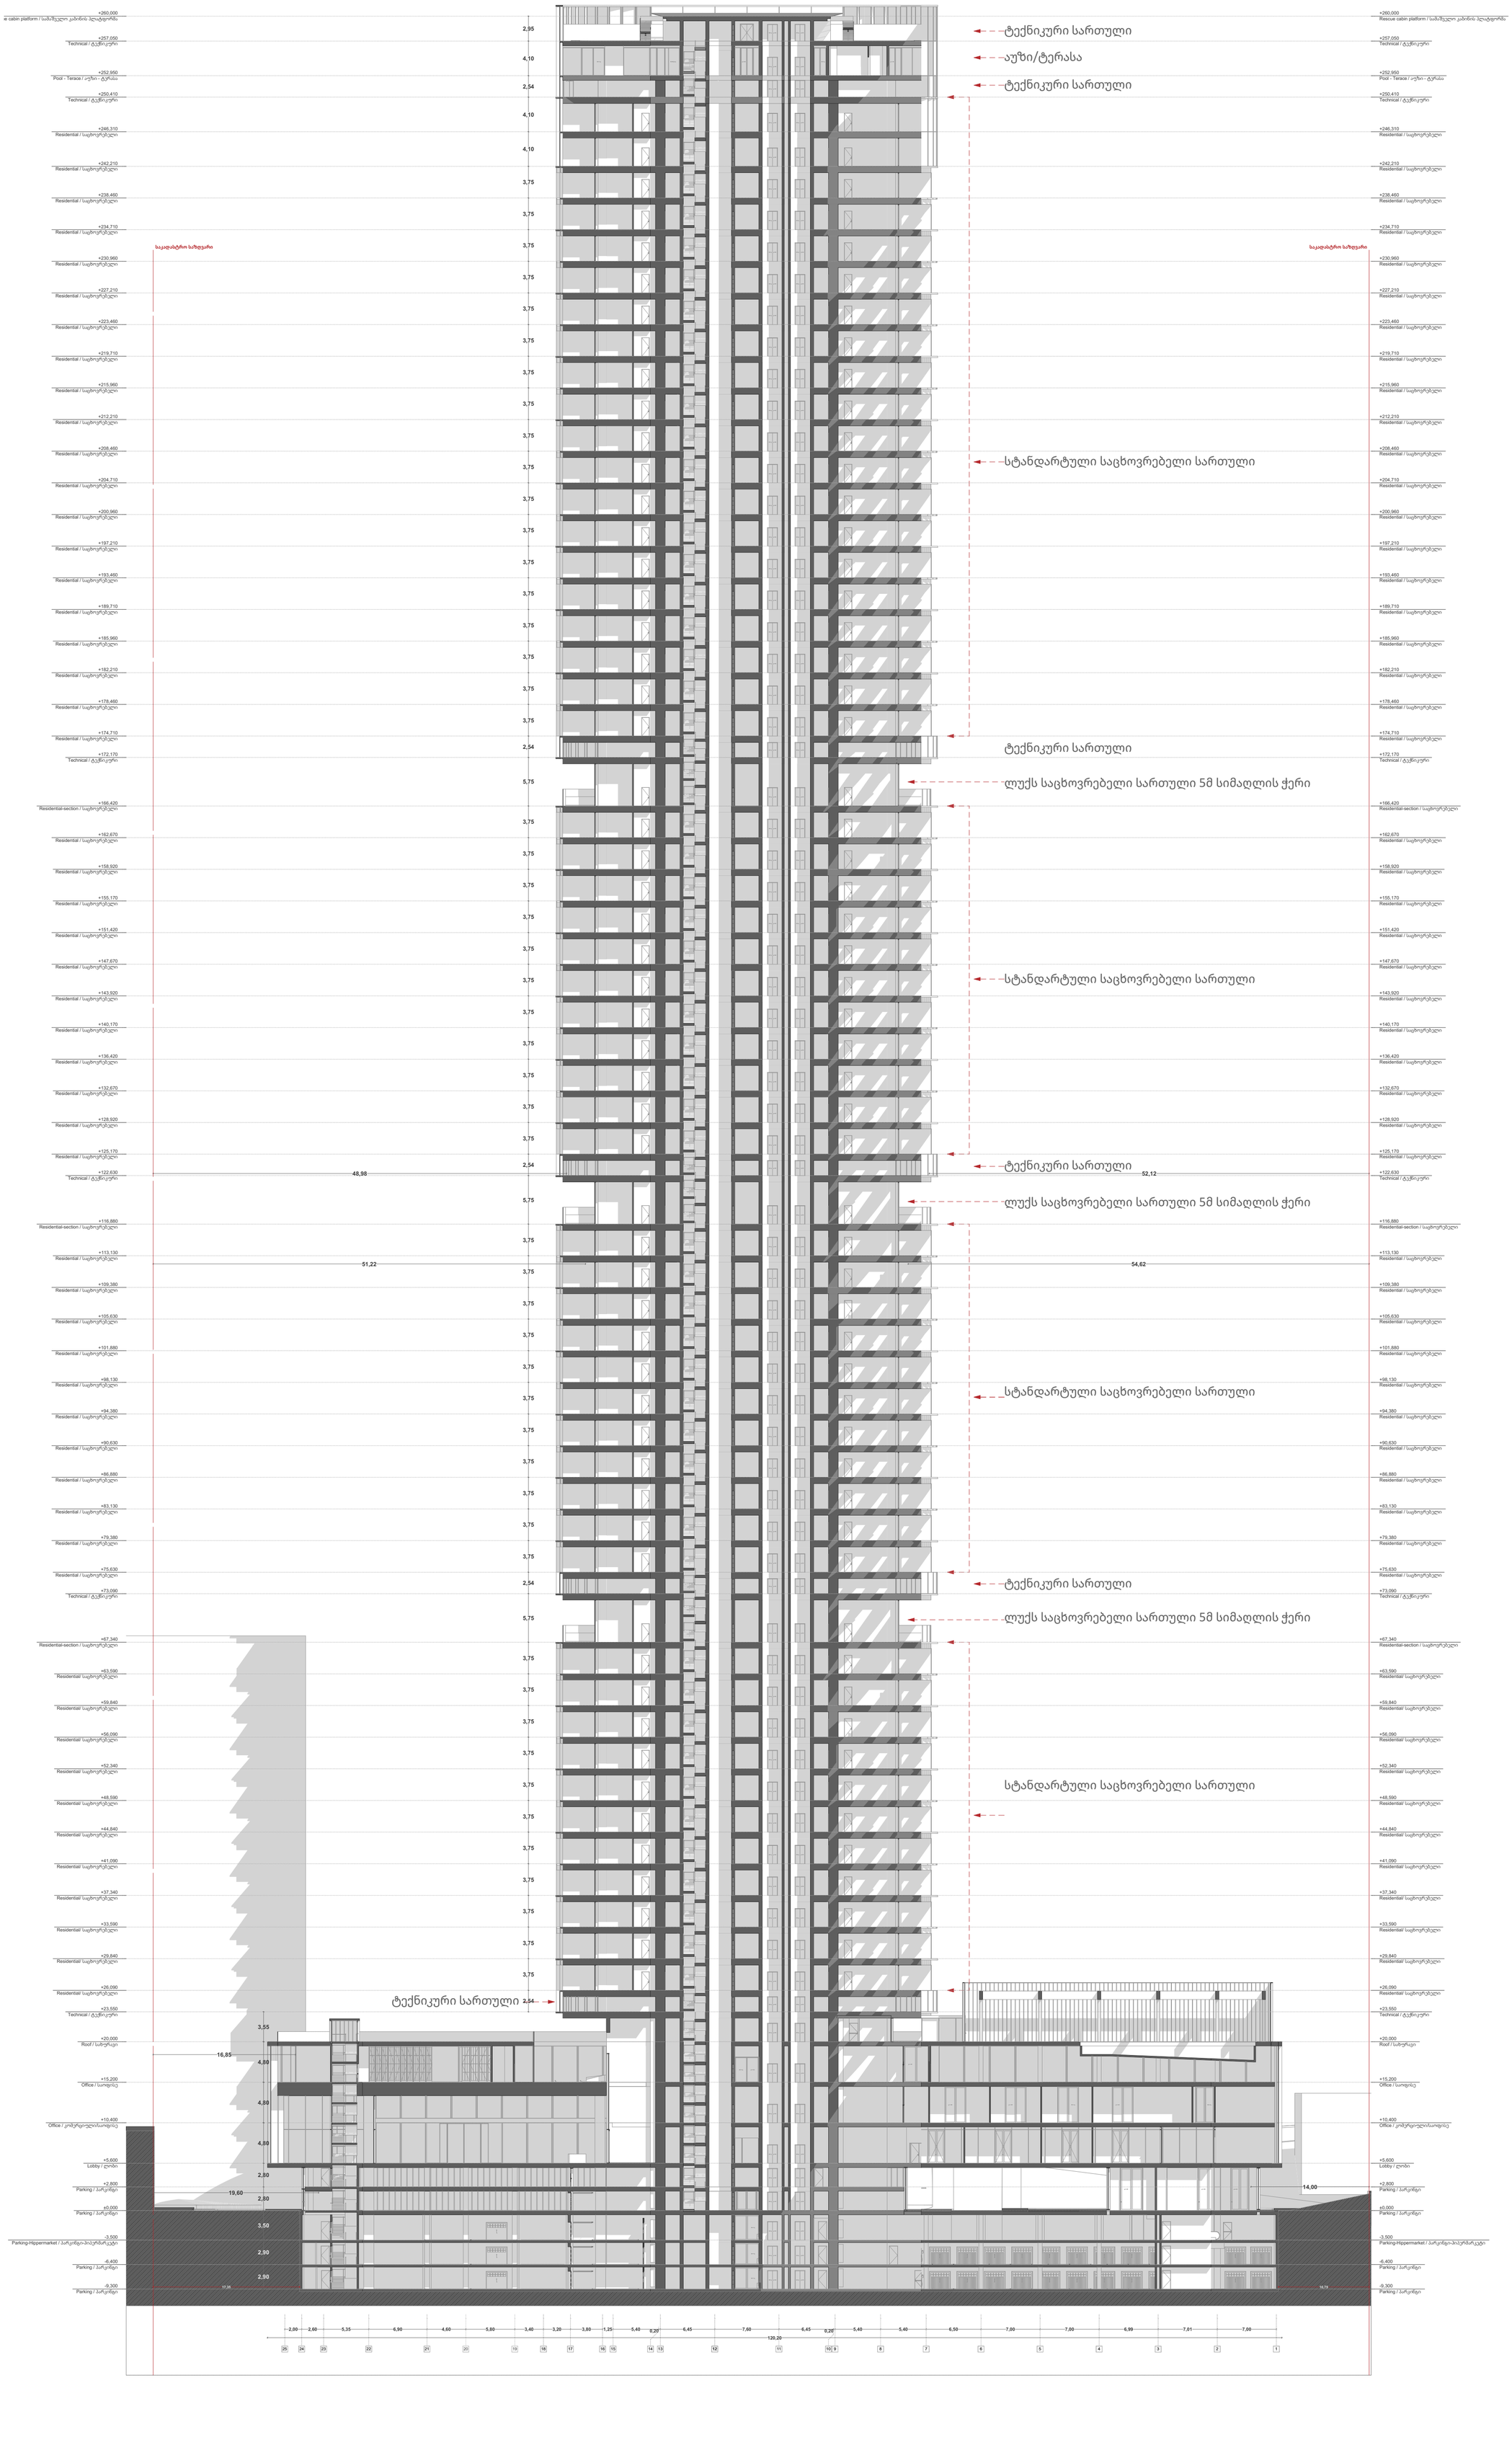
+260,000
Rescue cabin platform / საბაზისო კაბინის პლატფორმა
+257,050
Technical / ტექნიკური
+252,950
Pool - Terace / აუზი - ტერასა
+250,410
Technical / ტექნიკური
+246,310
Residential / საცხოვრებელი
+242,210
Residential / საცხოვრებელი
+238,460
Residential / საცხოვრებელი
+234,710
Residential / საცხოვრებელი
საკადასტრო საზღვარი
+230,960
Residential / საცხოვრებელი
+227,210
Residential / საცხოვრებელი
+223,460
Residential / საცხოვრებელი
+219,710
Residential / საცხოვრებელი
+215,960
Residential / საცხოვრებელი
+212,210
Residential / საცხოვრებელი
+208,460
Residential / საცხოვრებელი
+204,710
Residential / საცხოვრებელი
+200,960
Residential / საცხოვრებელი
+197,210
Residential / საცხოვრებელი
+193,460
Residential / საცხოვრებელი
+189,710
Residential / საცხოვრებელი
+185,960
Residential / საცხოვრებელი
+182,210
Residential / საცხოვრებელი
+178,460
Residential / საცხოვრებელი
+174,710
Residential / საცხოვრებელი
+172,170
Technical / ტექნიკური
+166,420
Residential-section / საცხოვრებელი
+162,670
Residential / საცხოვრებელი
+158,920
Residential / საცხოვრებელი
+155,170
Residential / საცხოვრებელი
+151,420
Residential / საცხოვრებელი
+147,670
Residential / საცხოვრებელი
+143,920
Residential / საცხოვრებელი
+140,170
Residential / საცხოვრებელი
+136,420
Residential / საცხოვრებელი
+132,670
Residential / საცხოვრებელი
+128,920
Residential / საცხოვრებელი
+125,170
Residential / საცხოვრებელი
+122,630
Technical / ტექნიკური
+116,880
Residential-section / საცხოვრებელი
+113,130
Residential / საცხოვრებელი
+109,380
Residential / საცხოვრებელი
+105,630
Residential / საცხოვრებელი
+101,880
Residential / საცხოვრებელი
+98,130
Residential / საცხოვრებელი
+94,380
Residential / საცხოვრებელი
+90,630
Residential / საცხოვრებელი
+86,880
Residential / საცხოვრებელი
+83,130
Residential / საცხოვრებელი
+79,380
Residential / საცხოვრებელი
+75,630
Residential / საცხოვრებელი
+73,090
Technical / ტექნიკური
+67,340
Residential-section / საცხოვრებელი
+63,590
Residential/ საცხოვრებელი
+59,840
Residential/ საცხოვრებელი
+56,090
Residential/ საცხოვრებელი
+52,340
Residential/ საცხოვრებელი
+48,590
Residential/ საცხოვრებელი
+44,840
Residential/ საცხოვრებელი
+41,090
Residential/ საცხოვრებელი
+37,340
Residential/ საცხოვრებელი
+33,590
Residential/ საცხოვრებელი
+29,840
Residential/ საცხოვრებელი
+26,090
Residential/ საცხოვრებელი
+23,550
Technical / ტექნიკური
+20,000
Roof / სახურავი
+15,200
Office / საოფისე
+10,400
Office / კომერციული/საოფისე
+5,600
Lobby / ლობი
+2,800
Parking / პარკინგი
±0,000
Parking / პარკინგი
-3,500
Parking-Hippermarket / პარკინგი-ჰიპერმარკეტი
-6,400
Parking / პარკინგი
-9,300
Parking / პარკინგი
2,95
4,10
2,54
4,10
4,10
3,75
3,75
3,75

A302

1:100

ჭრილი / Section 2-2

Sections / ჭრილები

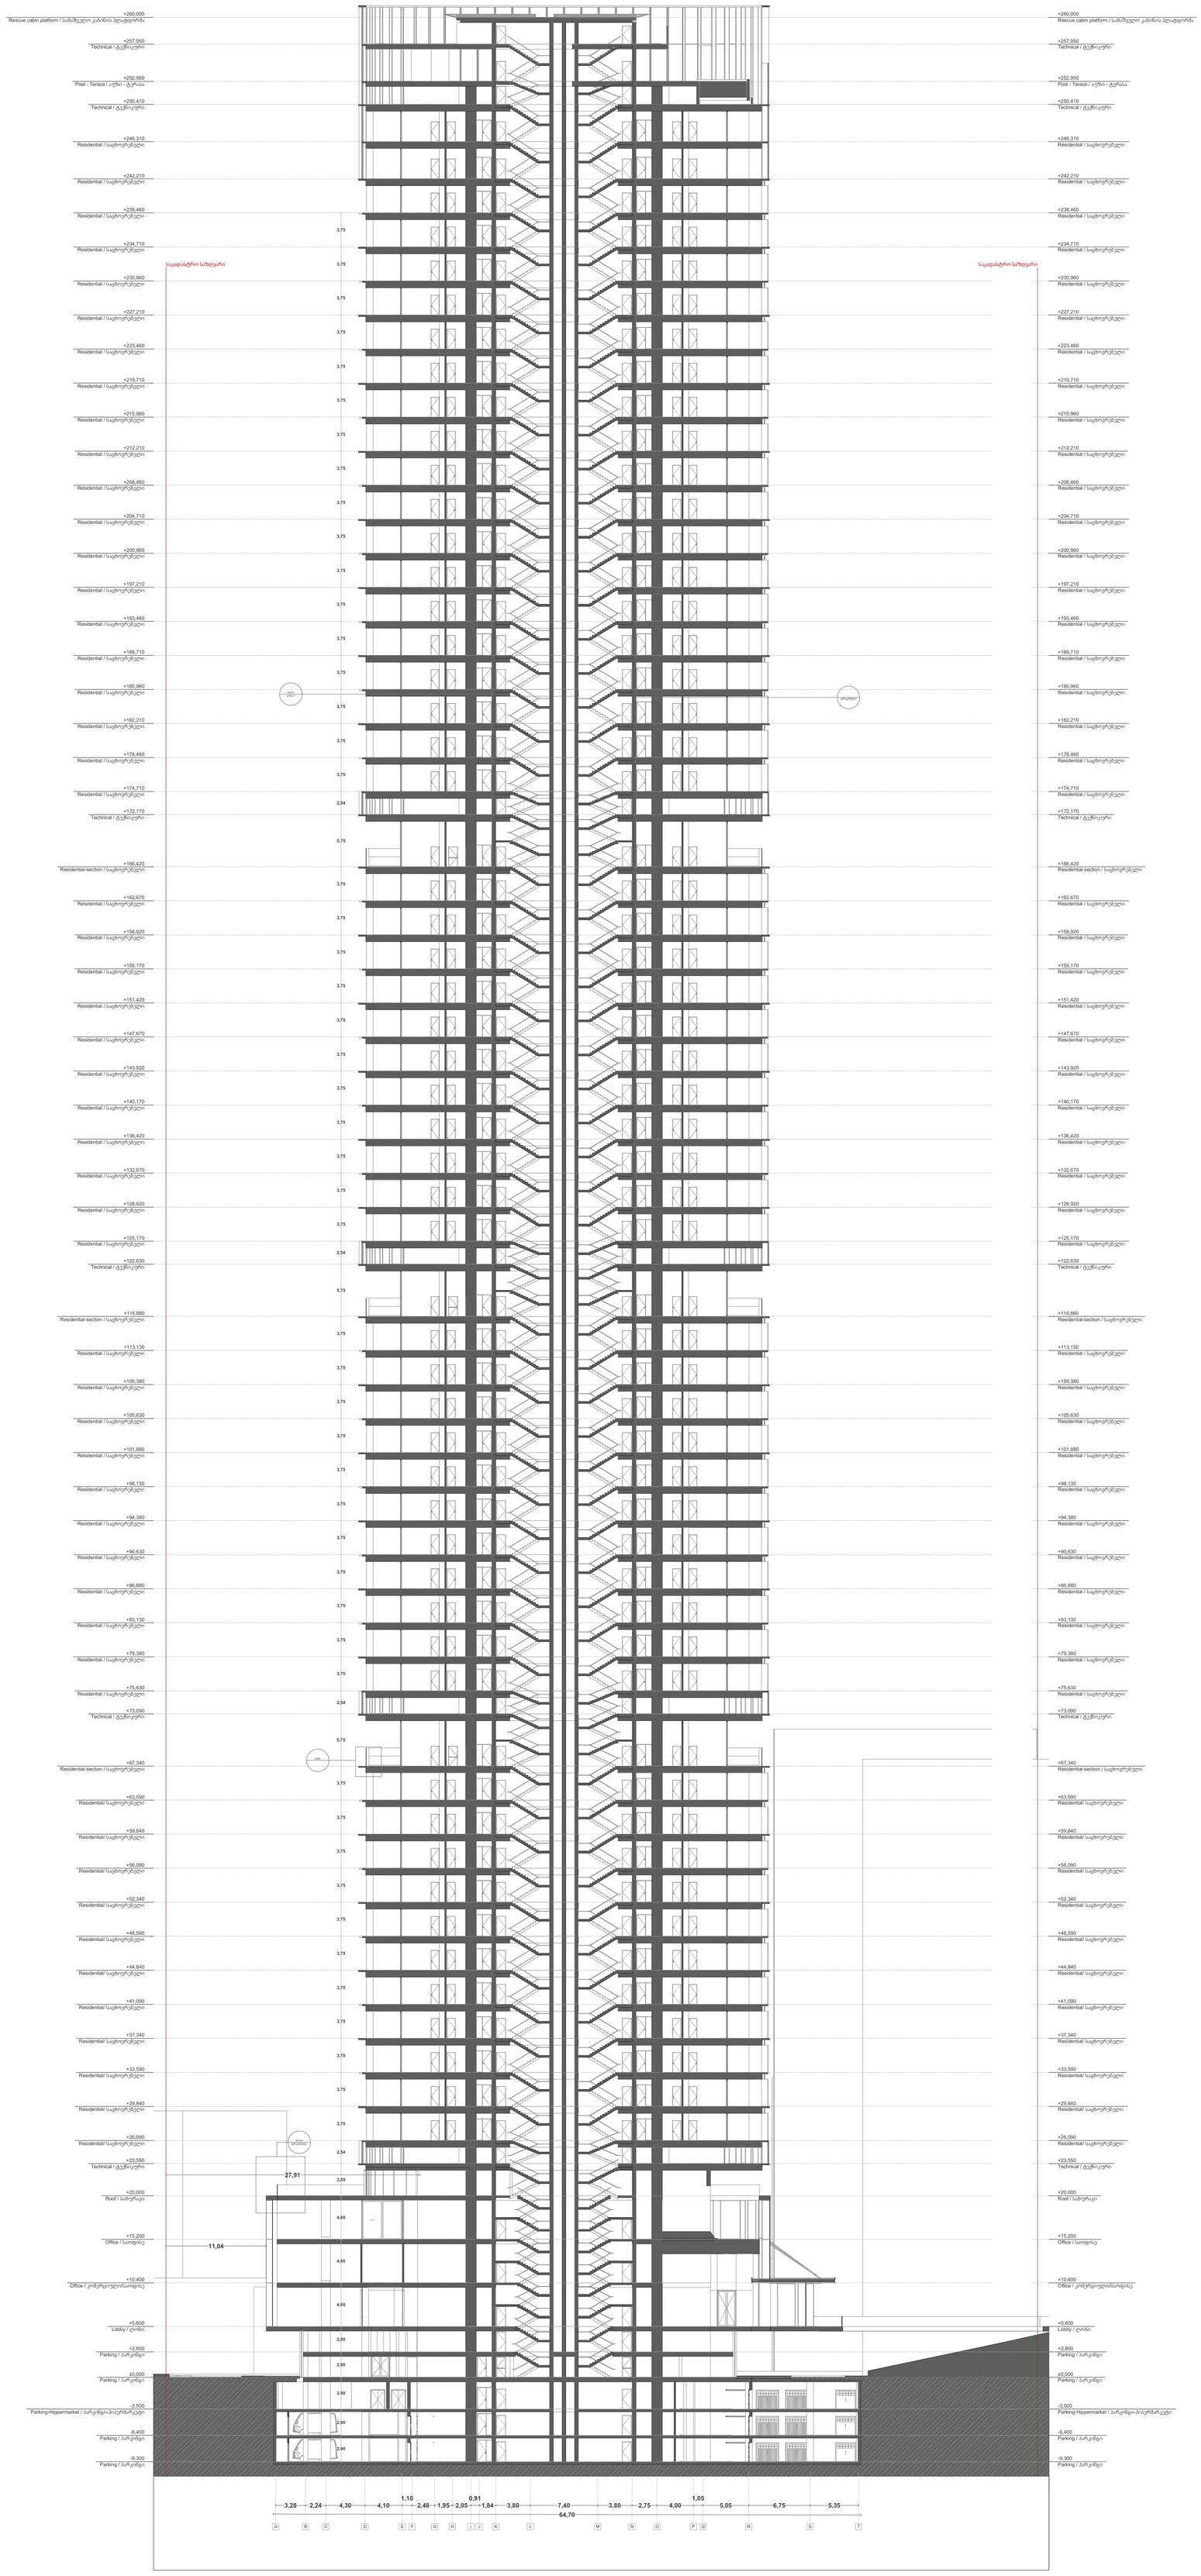

A3

A302

სათაური

Sections / ჭრილები

Ns studio
0179 ბაზალეთის ქუჩა 3
ქ. თბილისი, საქართველო.
Tel: 593 27 88 58
info@nsstudio.ge

პროექტი

ქალაქი თბილისი
ჭავჭავაძის გამზ.49

სტრუქტურა

Progresi LTD
ვაჟა-ფშაველას გამზირი 16
ქ. თბილისი, საქართველო.
Tel: (995 32) 237 10 09
progresi.ltd@gmail.com

ექსპლიკაცია

#06.09.2021

File: **VR Tower**

ლუკა ჩაგანავა

ნინო ჭანტურია

გეგი გიორგი ევსია

ივანე ბალიაშვილი

გიორგი ვარდოსანიძე

Ns studio

A303

1:100

ჭრილი / Section 3-3

Sections / ჭრილები

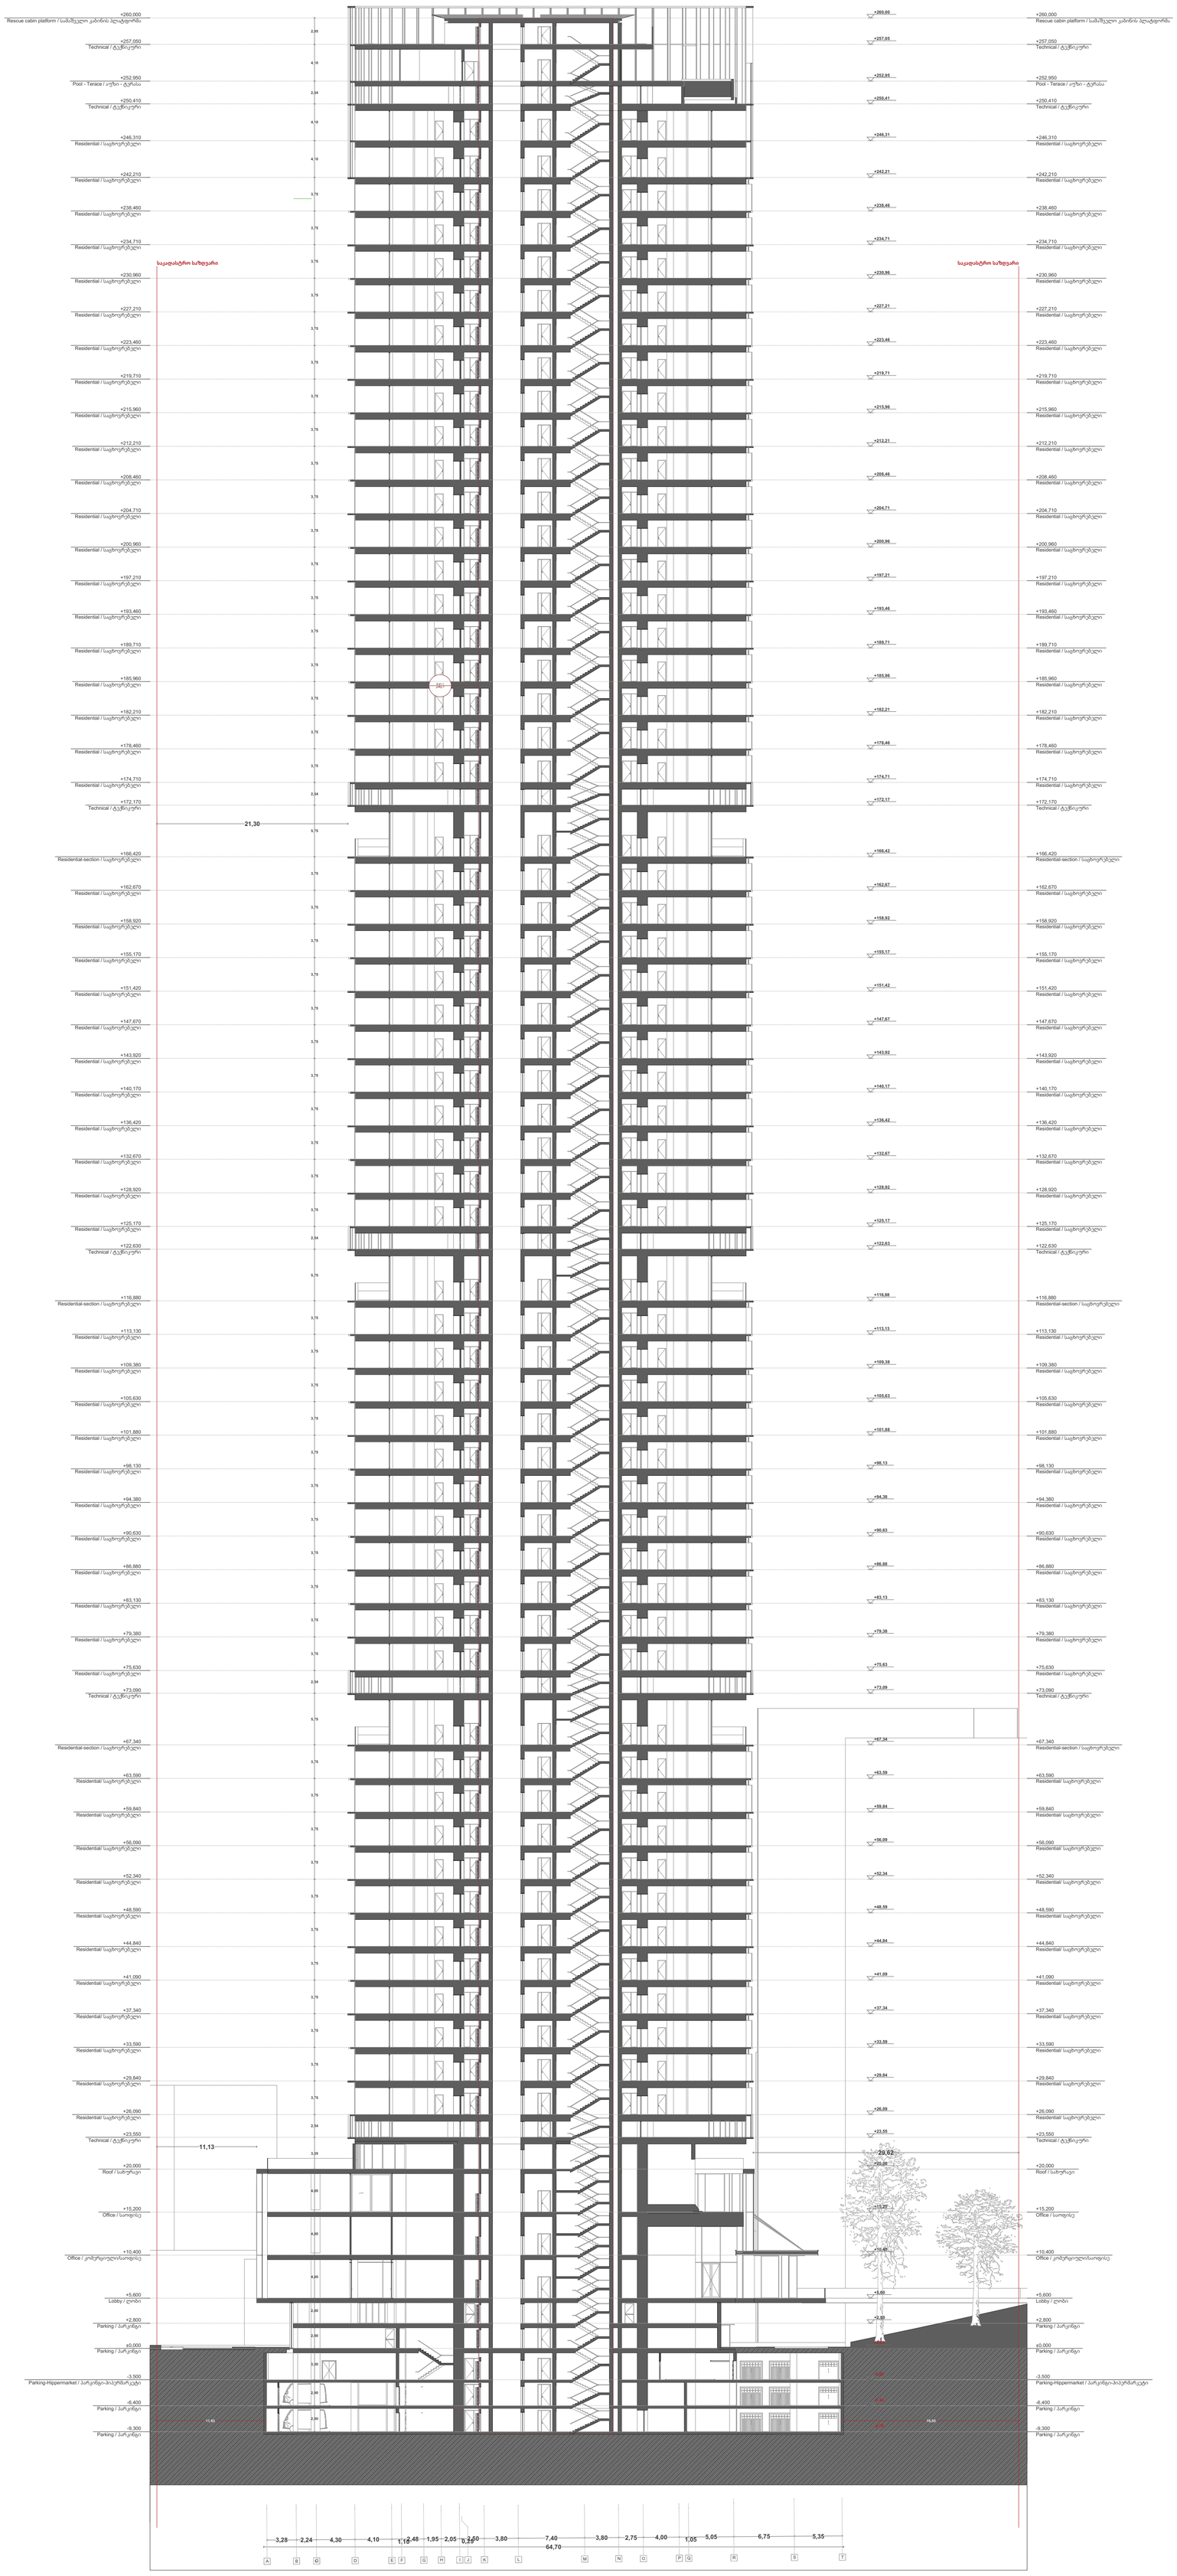

A3

A303

სათაური

Sections / ჭრილები

Ns studio
0179 ბაზალეთის ქუჩა 3
ქ. თბილისი, საქართველო.
Tel: 593 27 88 58
info@nsstudio.ge

პროექტი

ქალაქი თბილისი
ჭავჭავაძის გამზ.49

სტრუქტურა

Progresi LTD
ვაჟა-ფშაველას გამზირი 16
ქ. თბილისი, საქართველო.
Tel: (995 32) 237 10 09
progresi.ltd@gmail.com

ექსპლიკაცია

#06.09.2021

File: **VR Tower**

ლუკა ჩაგანავა

ნინო ჭანტურია

გეგი გიორგი ევსია

ივანე ბალიაშვილი

გიორგი ვარდოსანიძე

Ns studio

A302

1:100

ჭრილი / Section 2-2

Sections / ჭრილები

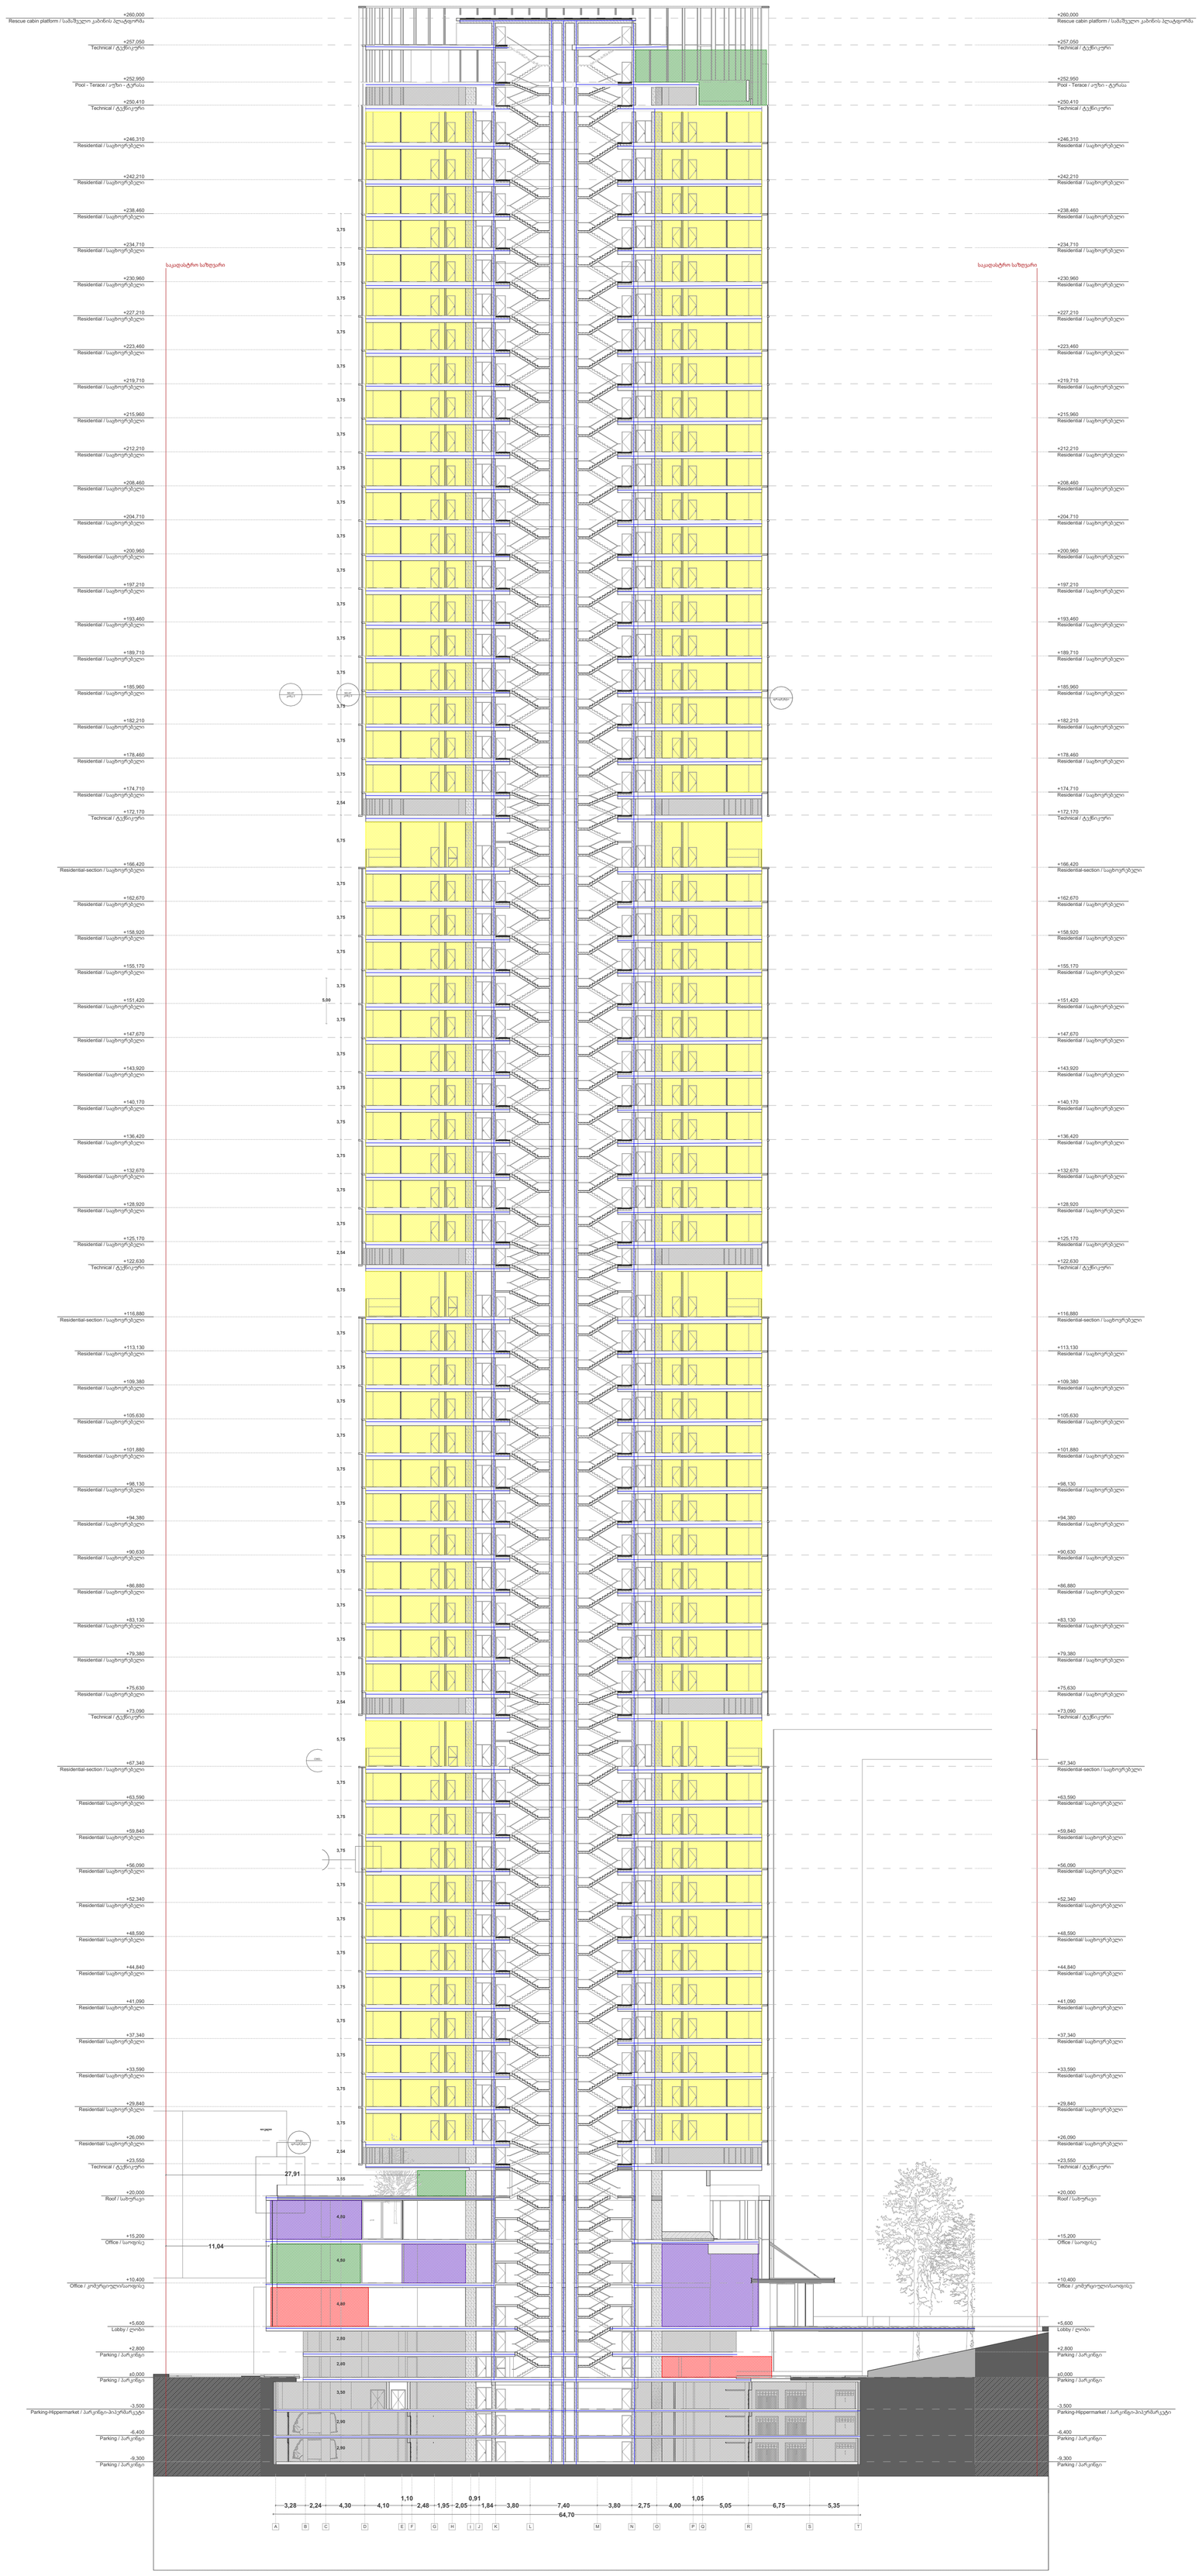

A3

A302

სათაური

Sections / ჭრილები

Ns studio
0179 ბაზალეთის ქუჩა 3
ქ. თბილისი, საქართველო.
Tel: 593 27 88 58
info@nsstudio.ge

პროექტი

ქალაქი თბილისი
ჭავჭავაძის გამზ.49

სტრუქტურა

Progresi LTD
ვაჟა-ფშაველას გამზირი 16
ქ. თბილისი, საქართველო.
Tel: (995 32) 237 10 09
progresi.ltd@gmail.com

ექსპლიკაცია

#06.09.2021

File: **VR Tower**

ლუკა ჩაგანავა

ნინო ჭანტურია

გეგი გიორგი ევსია

ივანე ბალიაშვილი

გიორგი ვარდოსანიძე

Ns studio

A303
1:100

ჭრილი / Section 3-3

Sections / ჭრილები

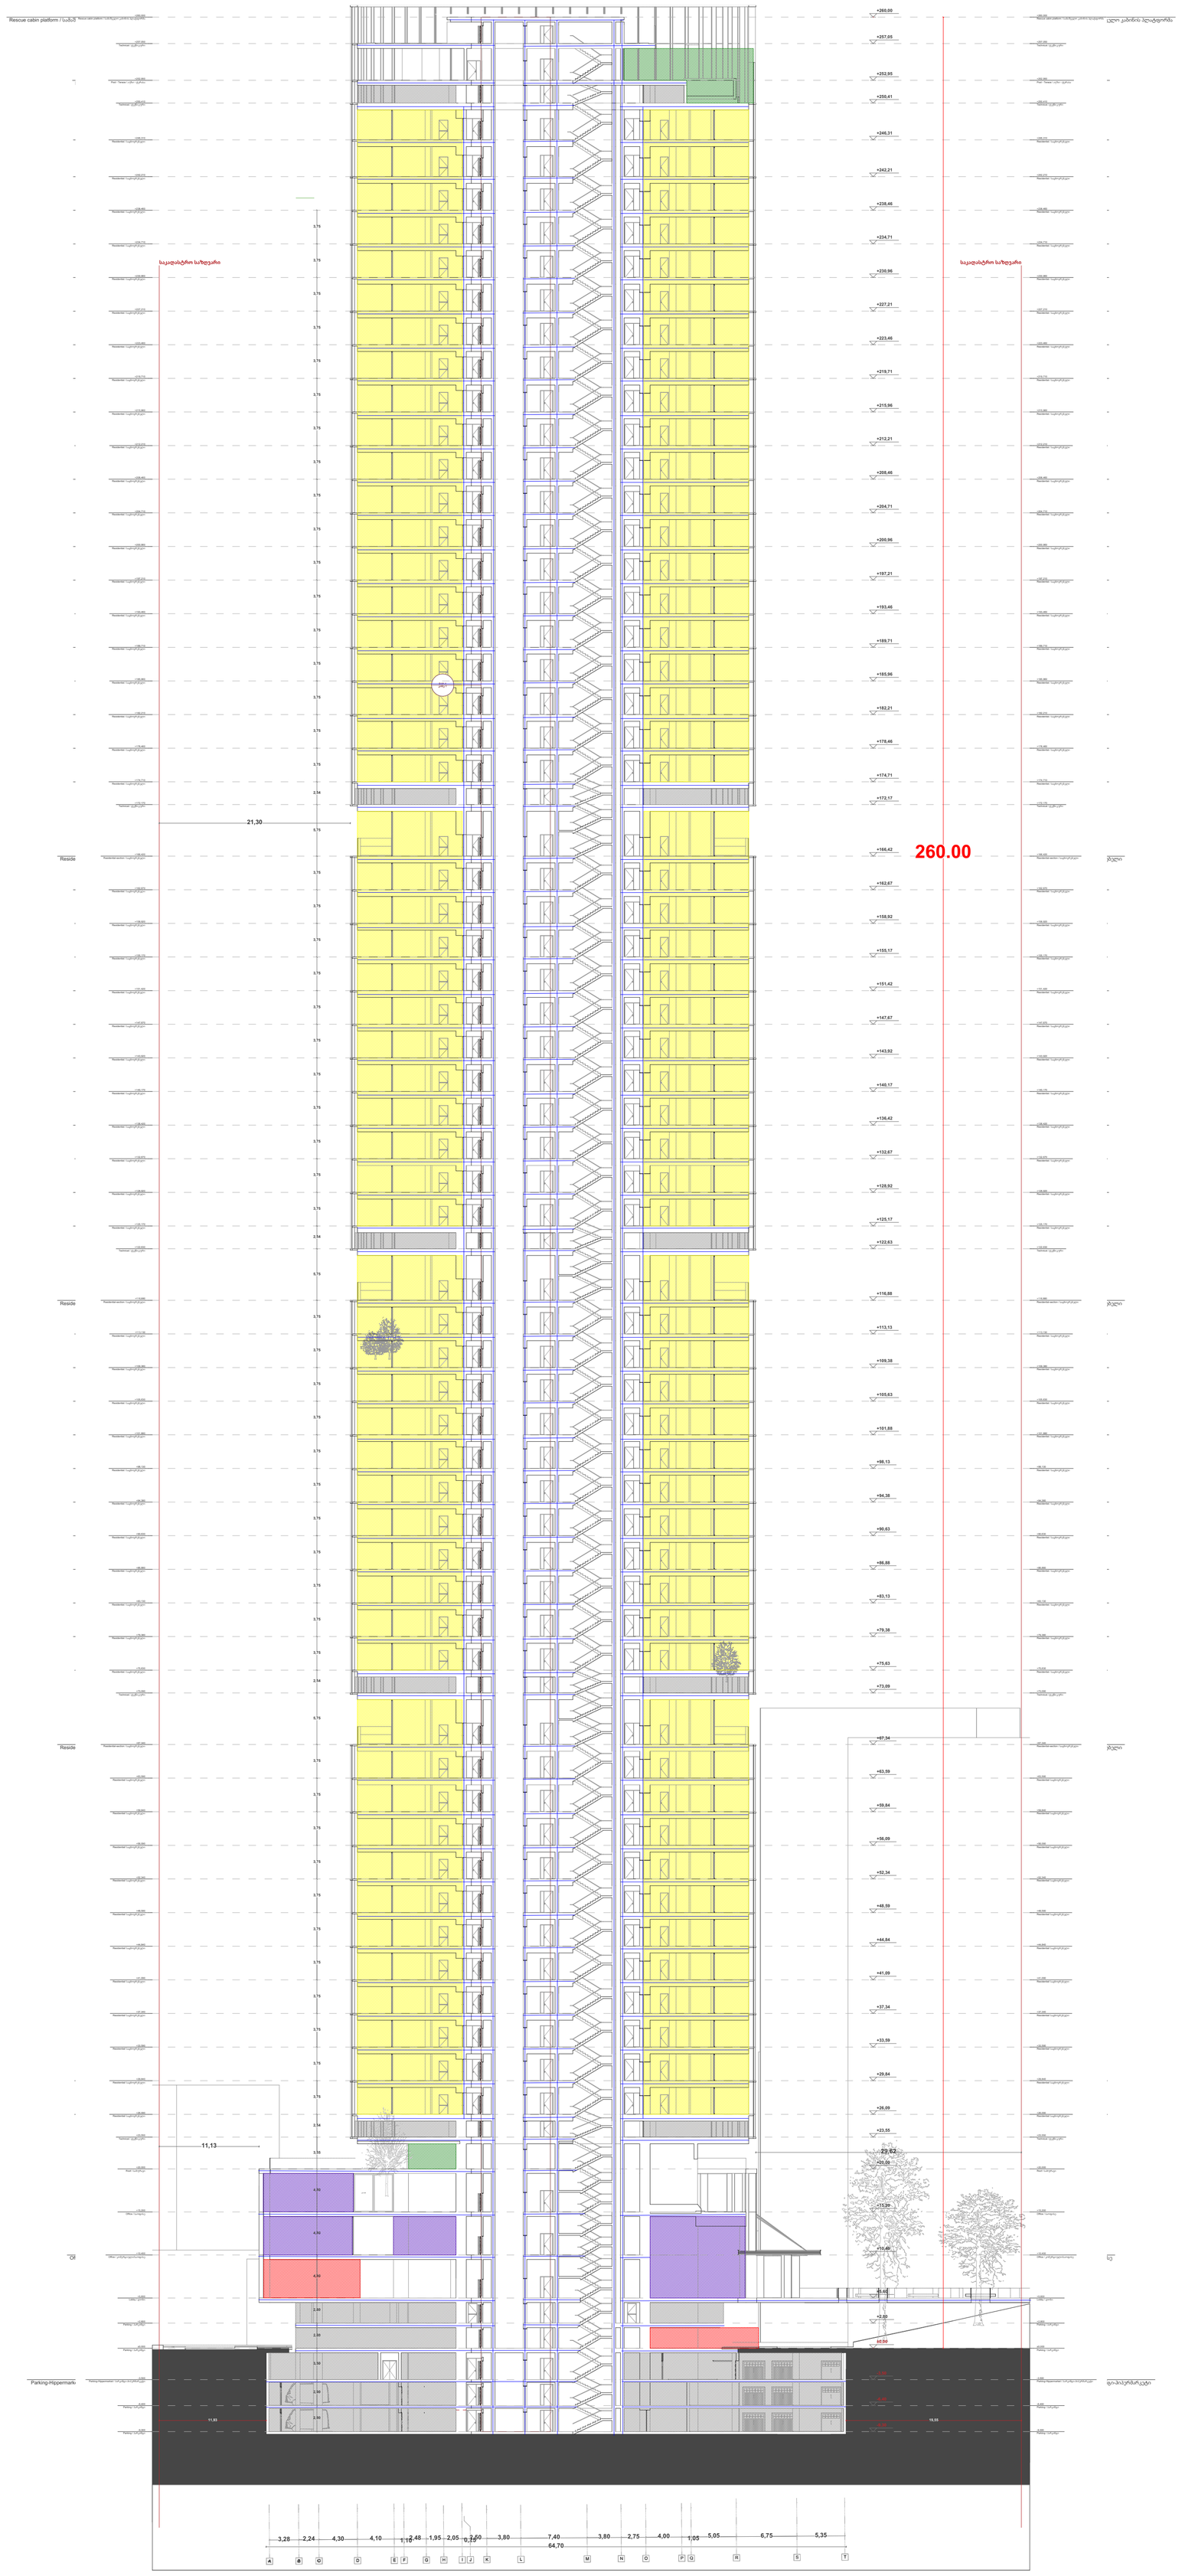

A3

A303

სათაური

Sections / ჭრილები

Ns studio
0179 ბაზალეთის ქუჩა 3
ქ. თბილისი, საქართველო.
Tel: 593 27 88 58
info@nsstudio.ge

პროექტი

ქალაქი თბილისი
ჭავჭავაძის გამზ.49

სტრუქტურა

Progresi LTD
ვაჟა-ფშაველას გამზირი 16
ქ. თბილისი, საქართველო.
Tel: (995 32) 237 10 09
progresi.ltd@gmail.com

ექსპლიკაცია

#06.09.2021

File: **VR Tower**

ლუკა ჩაგანავა

ნინო ჭანტურია

გეგი გიორგი ევსია

ივანე ბალიაშვილი

გიორგი ვარდოსანიძე

Ns studio

A304

1:100

ჭრილი / Section 4-4

Sections / ჭრილები

A305
1:100

ჭრილი / Section 5-5 A300

Sections / ჭრილები

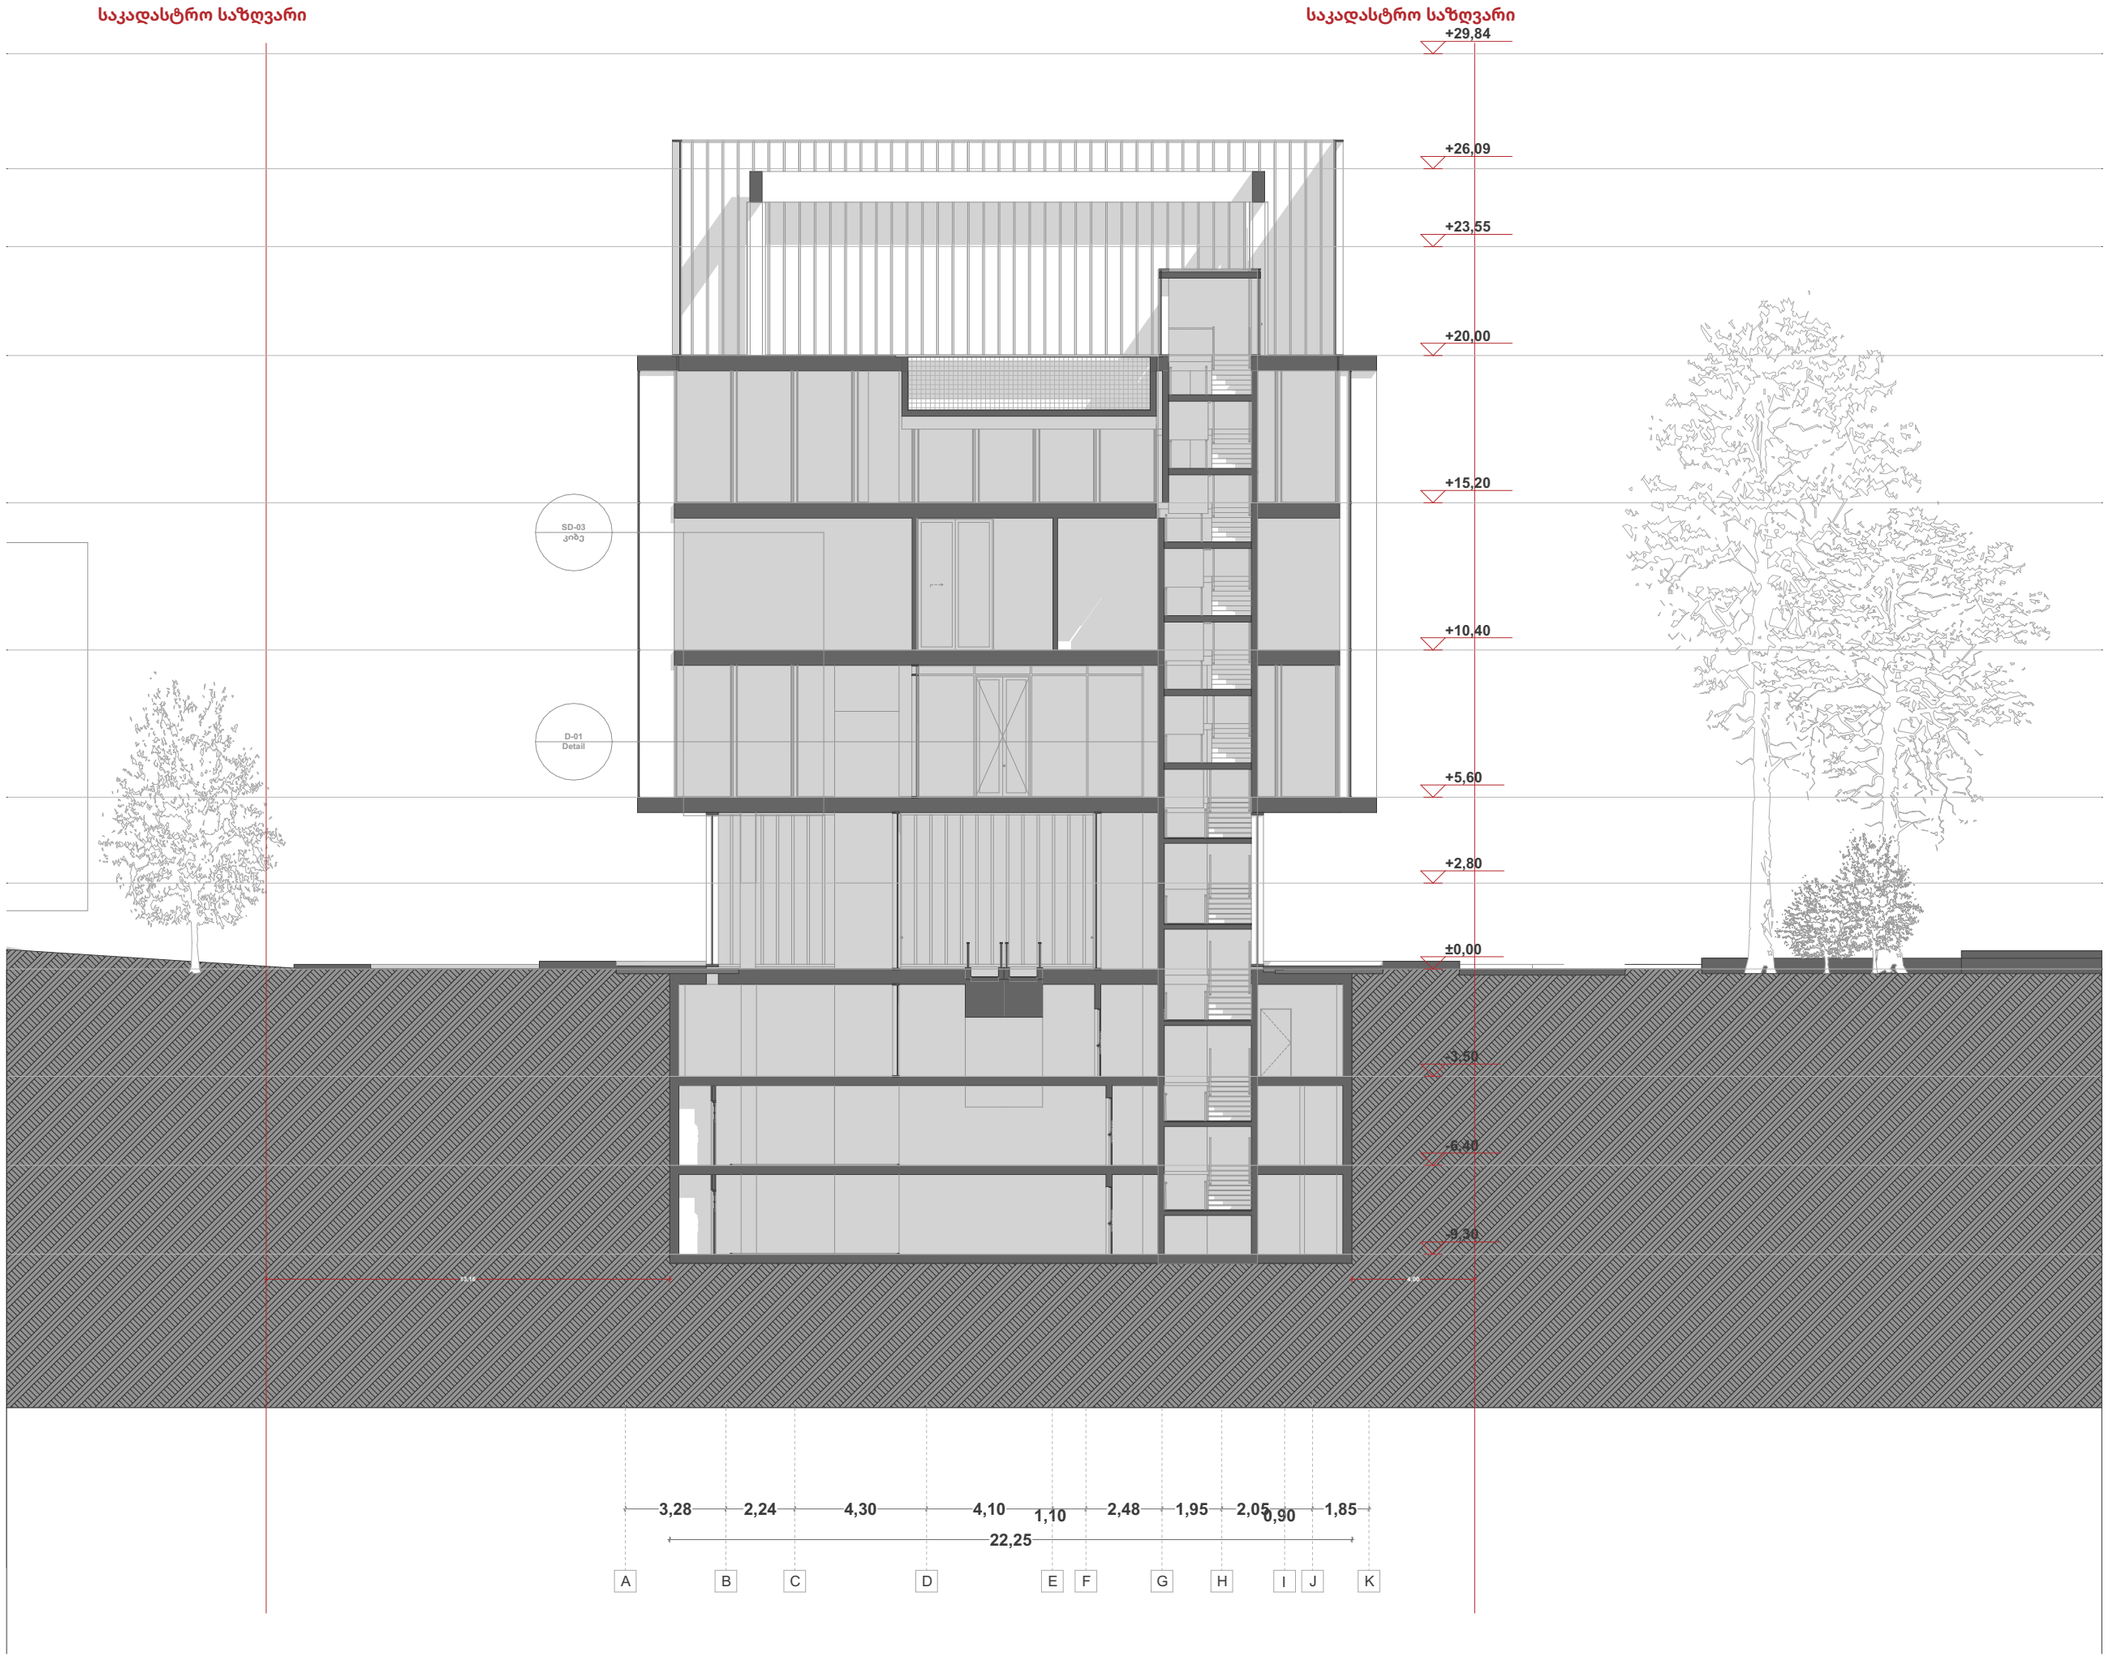

A3

A305

სათაური

Sections / ჭრილები

Ns studio
0179 ბაზალეთის ქუჩა 3
ქ. თბილისი, საქართველო.
Tel: 593 27 88 58
info@nsstudio.ge

პროექტი

ქალაქი თბილისი
ჭავჭავაძის გამზ.49

სტრუქტურა

Progresi LTD
ვაჟა-ფშაველას გამზირი 16
ქ. თბილისი, საქართველო.
Tel: (995 32) 237 10 09
progresi.ltd@gmail.com

ინფორმაცია დამკვეთის შესახებ

ექსპლიკაცია

#17.11.2025
File: **VR Tower**
ლუკა ჩაგანავა
ნინო ჭანტურია
გეგი გიორგი ევსია
ივანე ბალიაშვილი
გიორგი ვარდოსანიძე

Ns studio

A306
1:100

ჭრილი / Section 6-6 (პანდუსი)

Sections / ჭრილები

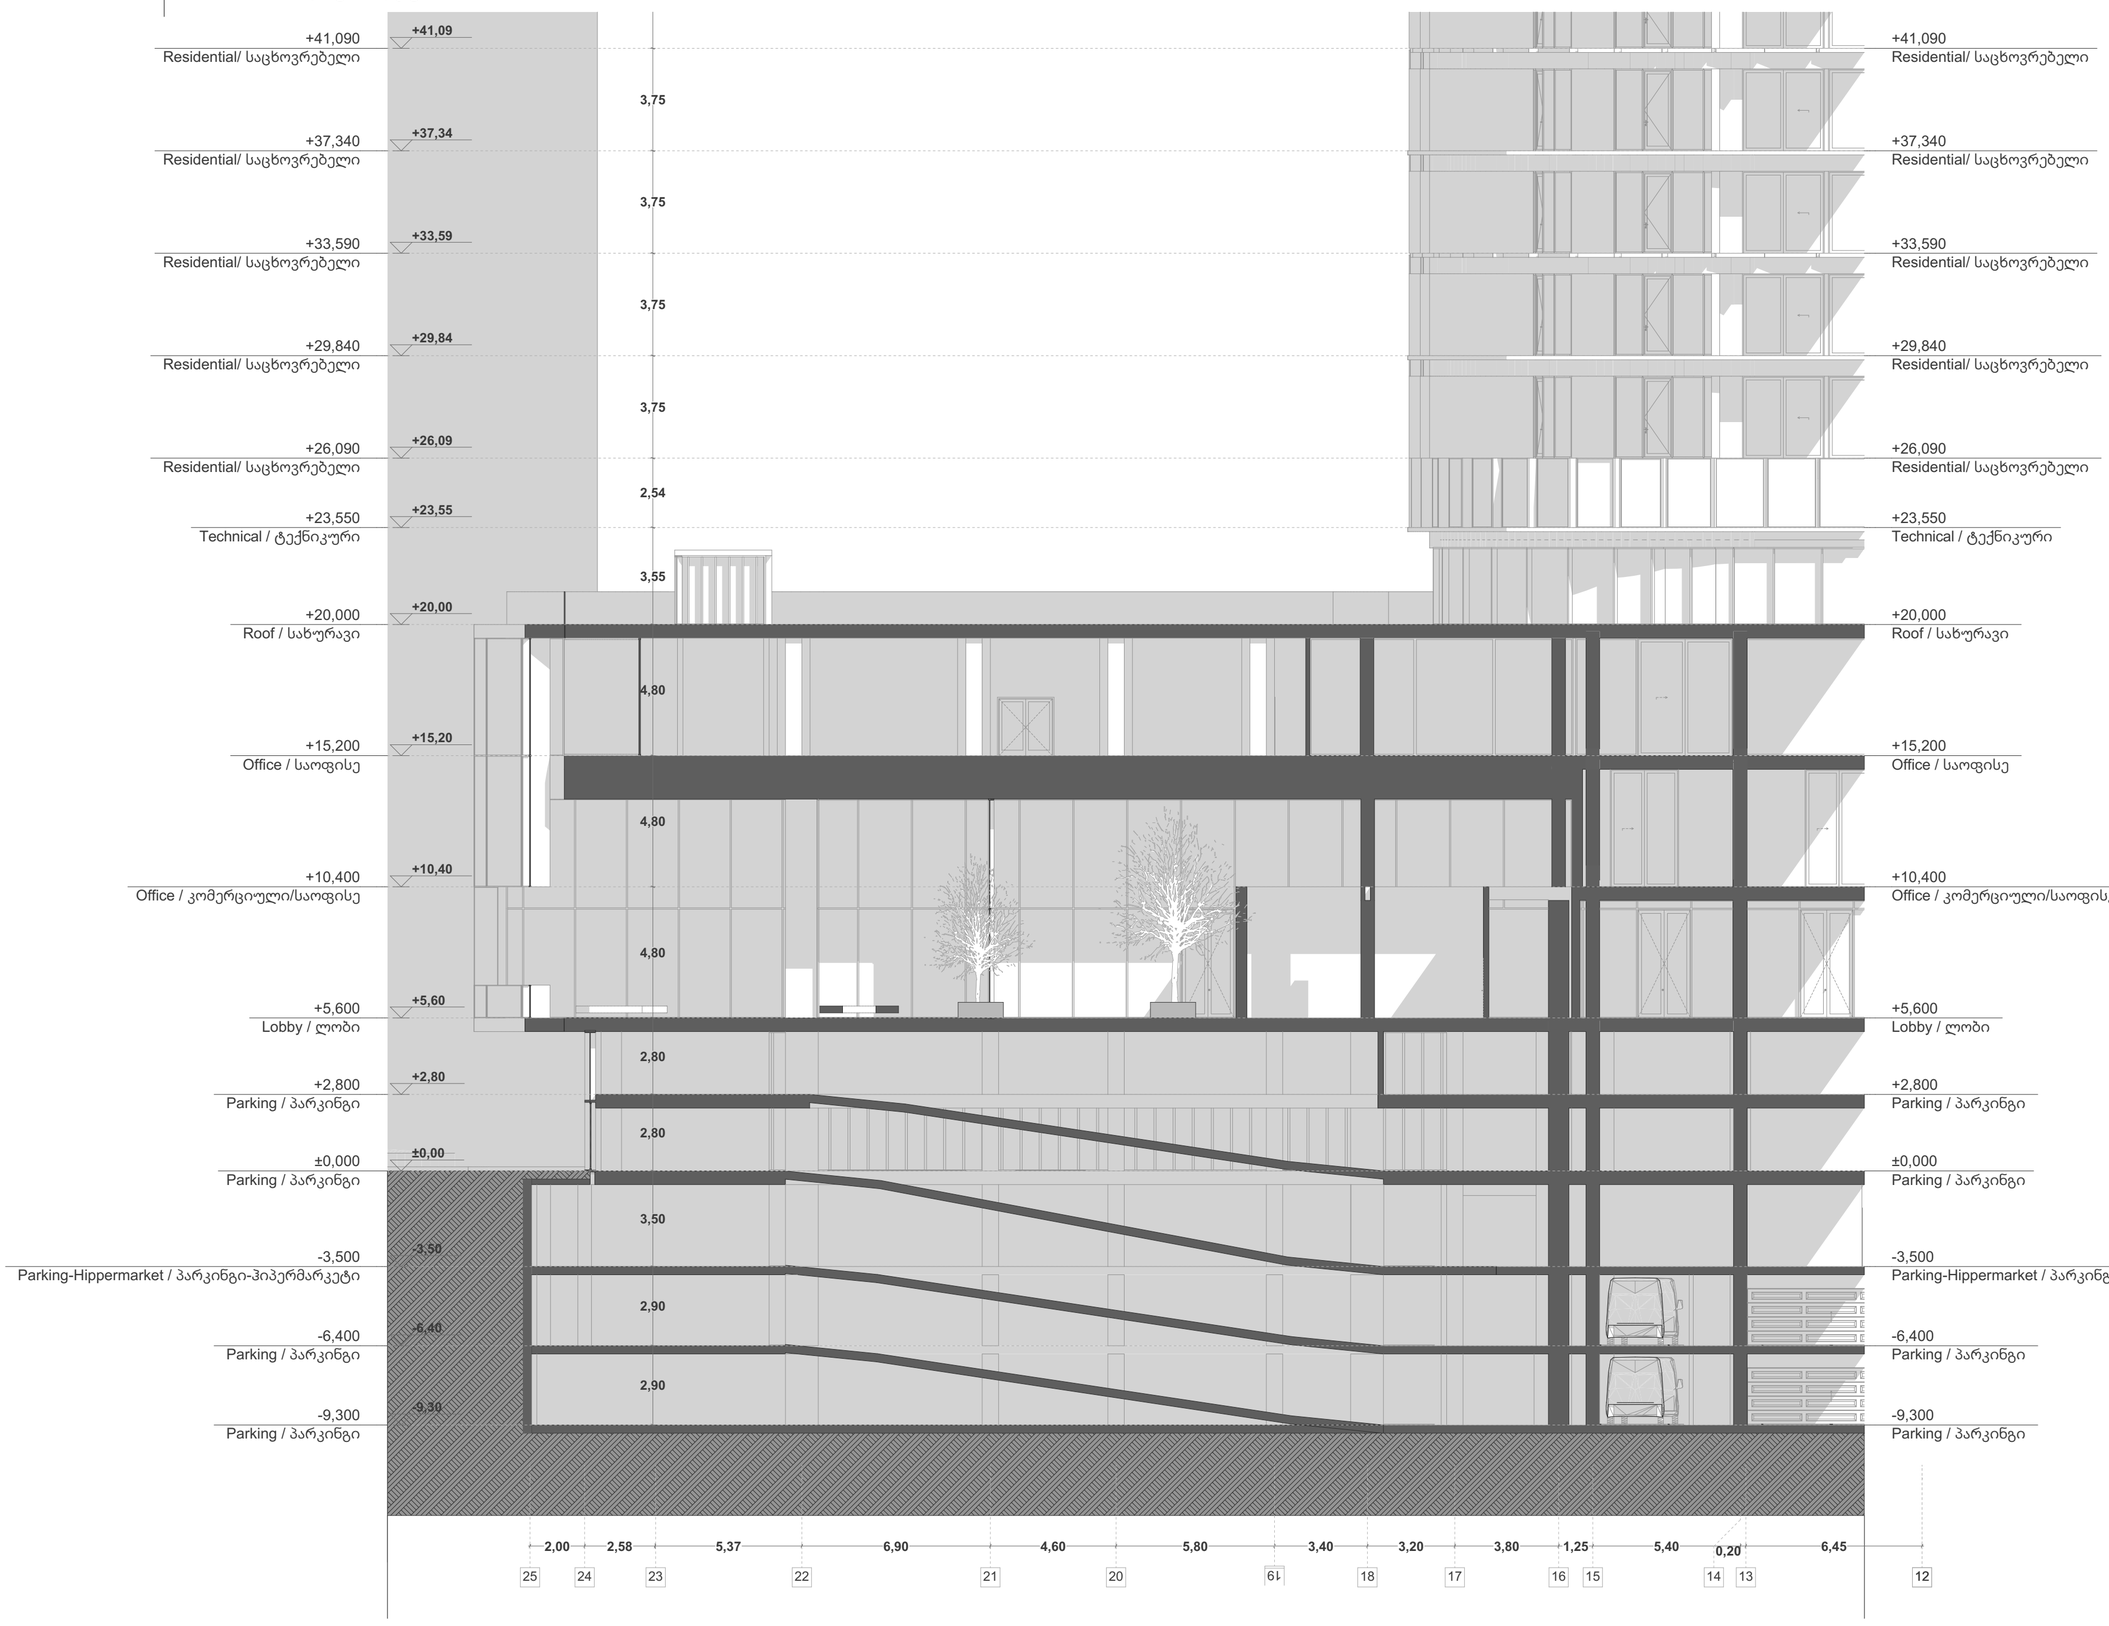

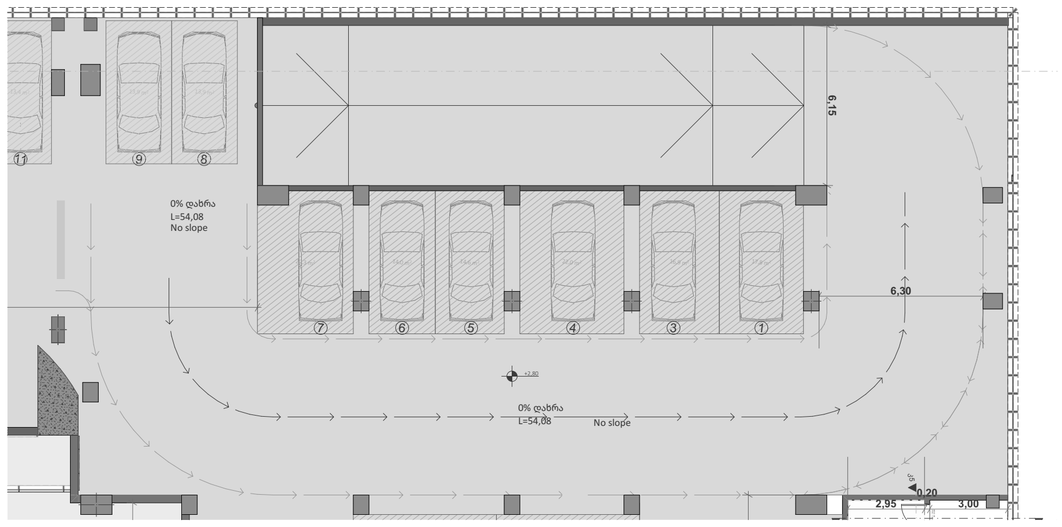

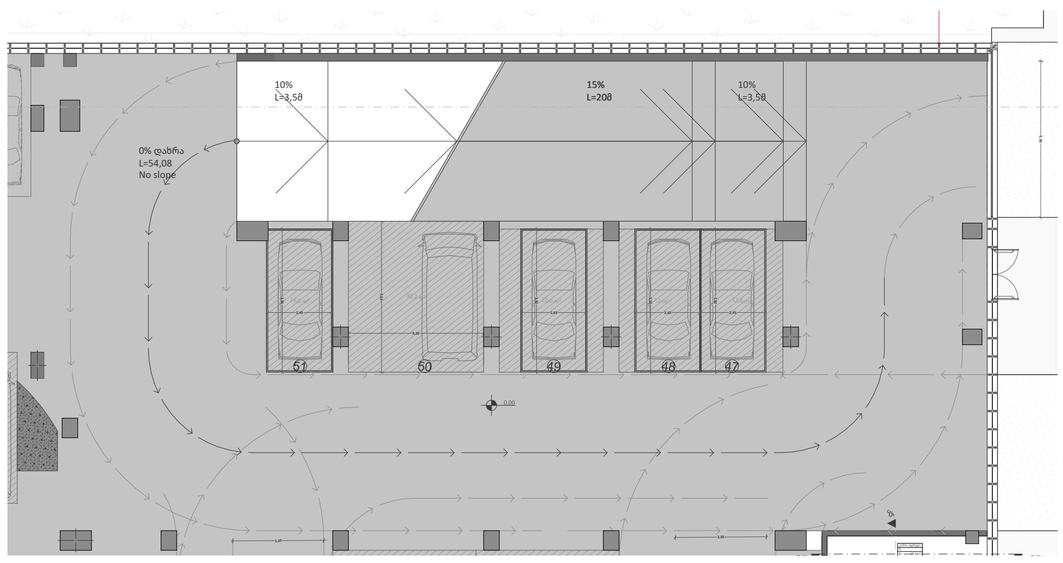

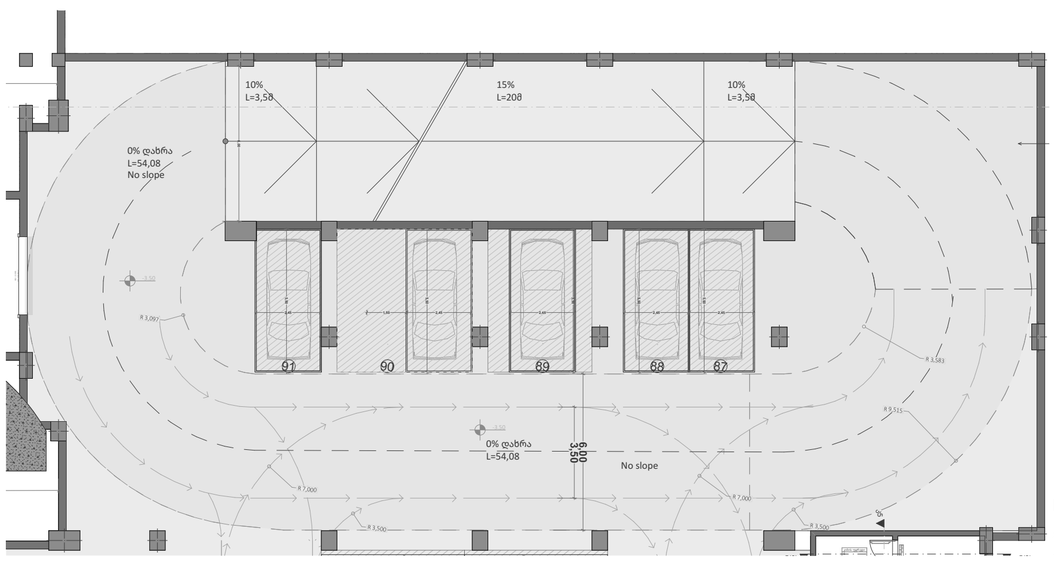

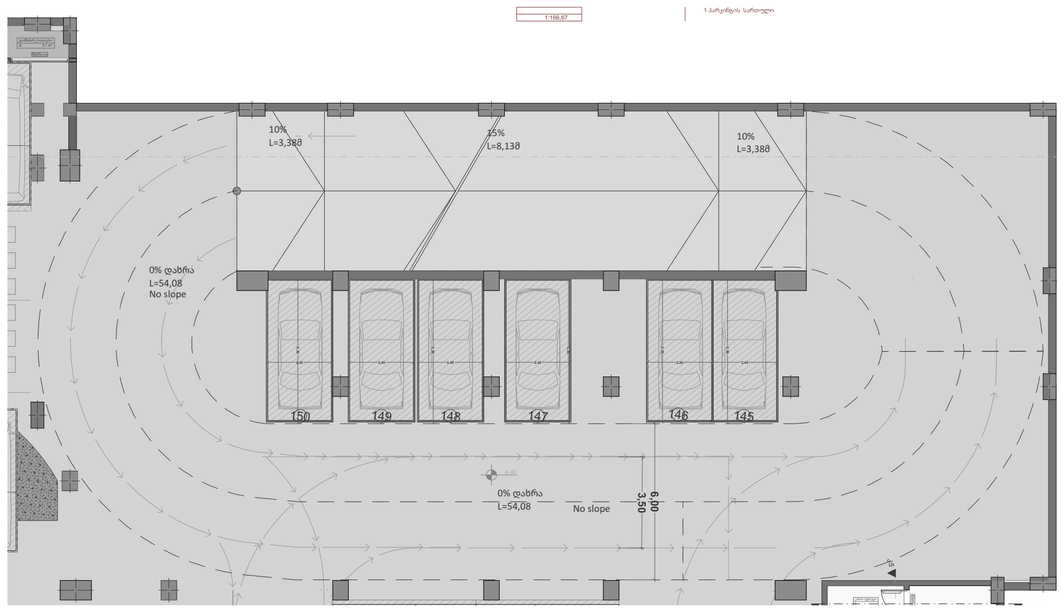

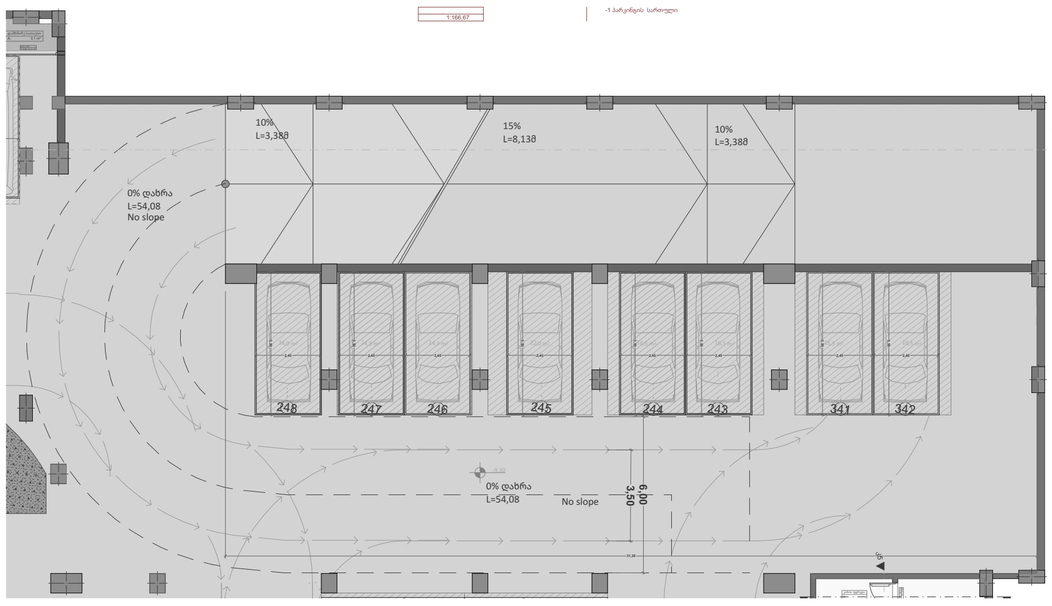

A3

A306

სათაური

Sections / ჭრილები

Ns studio
0179 ბაზალეთის ქუჩა 3
ქ. თბილისი, საქართველო.
Tel: 593 27 88 58
info@nsstudio.ge

პროექტი

ქალაქი თბილისი
ჭავჭავაძის გამზ.49

სტრუქტურა

Progresi LTD
ვაჟა-ფშაველას გამზირი 16
ქ. თბილისი, საქართველო.
Tel: (995 32) 237 10 09
progresi.ltd@gmail.com

ექსპლიკაცია

#06.09.2021

File: **VR Tower**

ლუკა ჩაგანავა

ნინო ჭანტურია

გეგი გიორგი ევსია

ივანე ბალიაშვილი

გიორგი ვარდოსანიძე

Ns studio

A307

1:100

ჭრილი კიბე (1)

Sections / ჭრილები

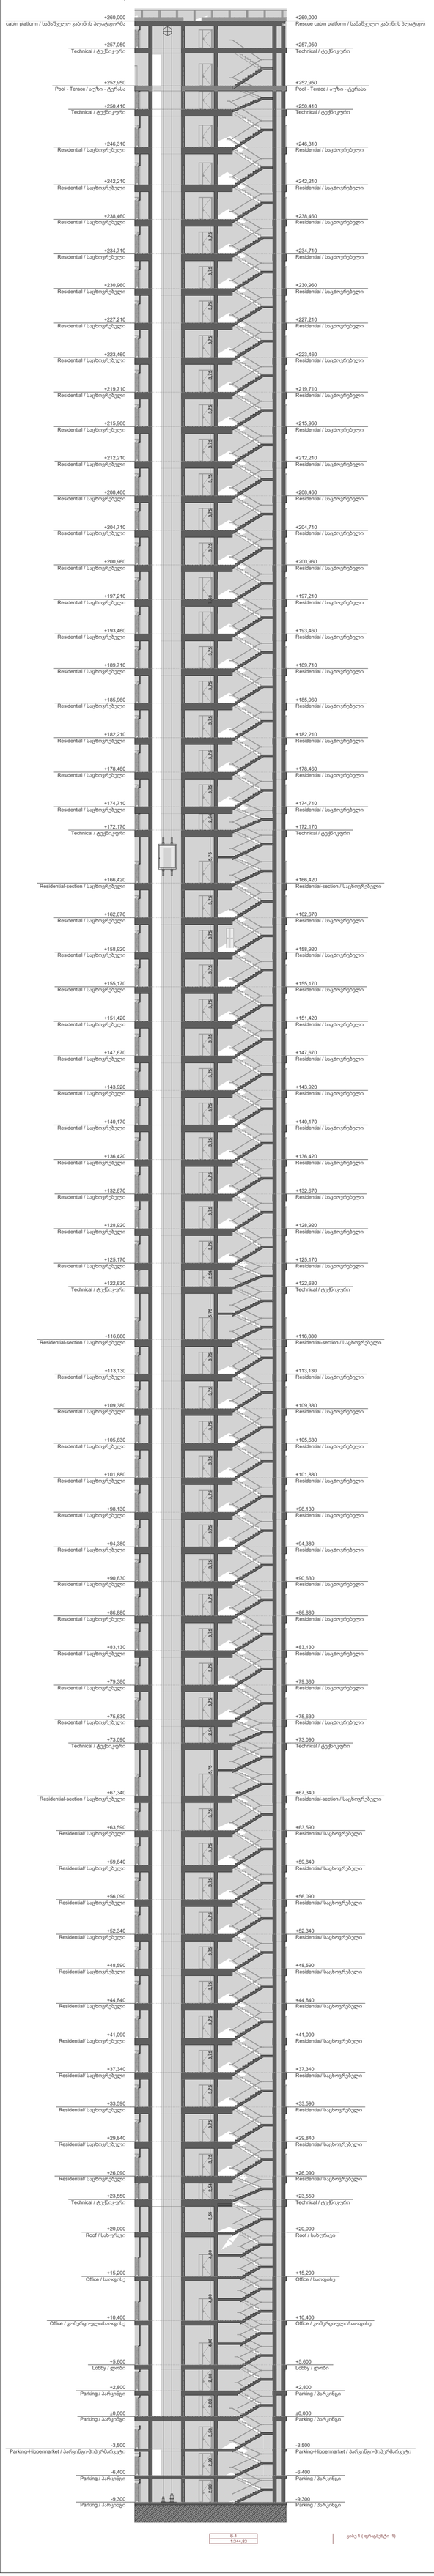

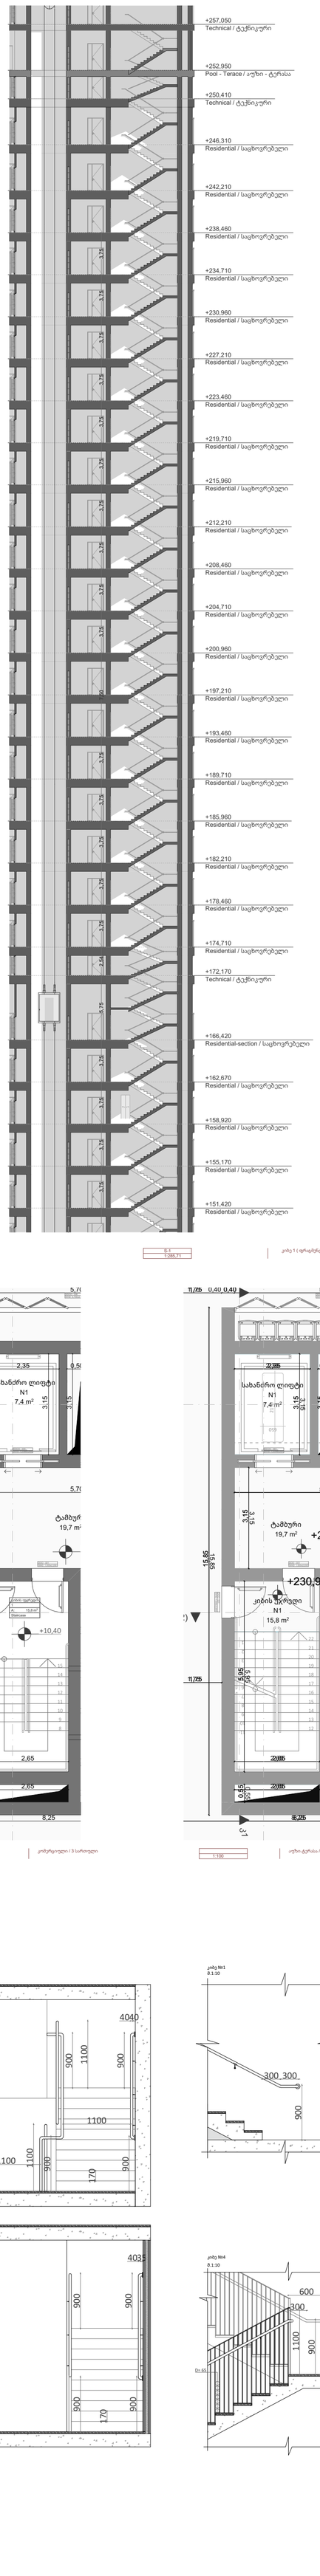

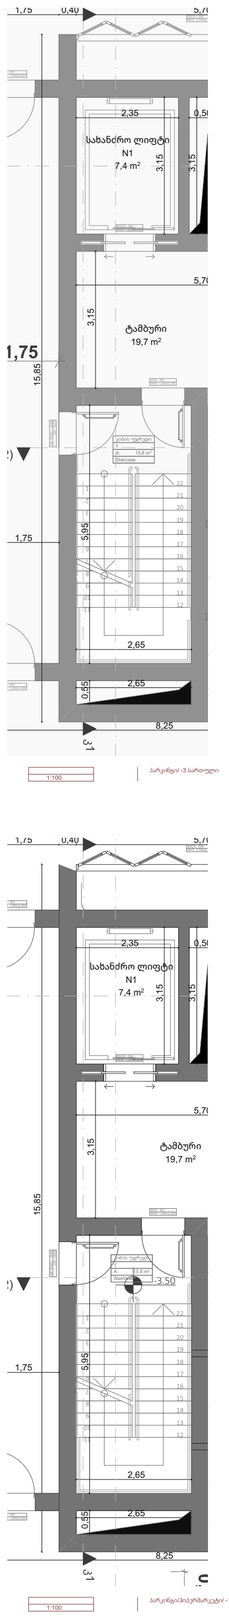

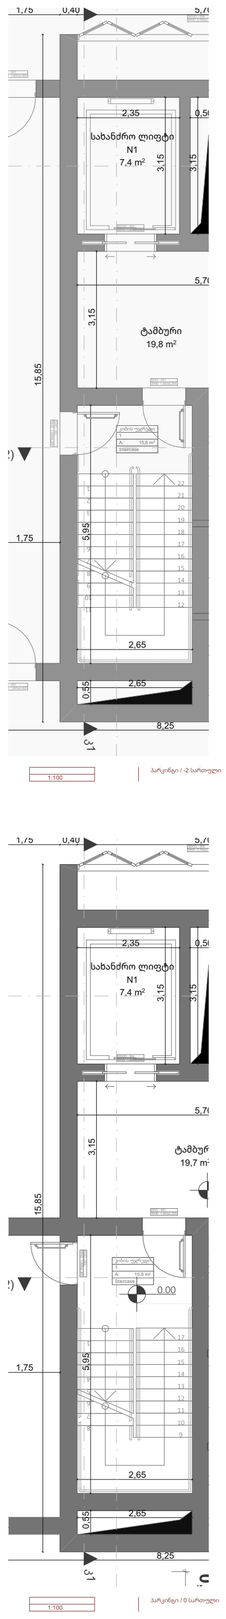

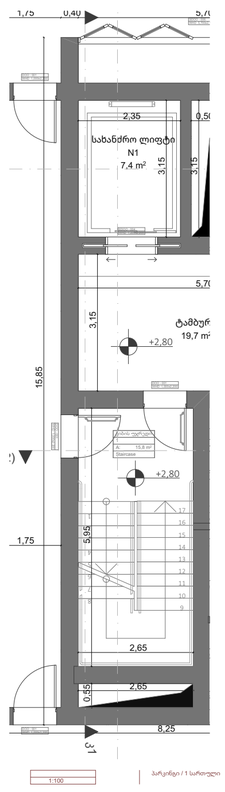

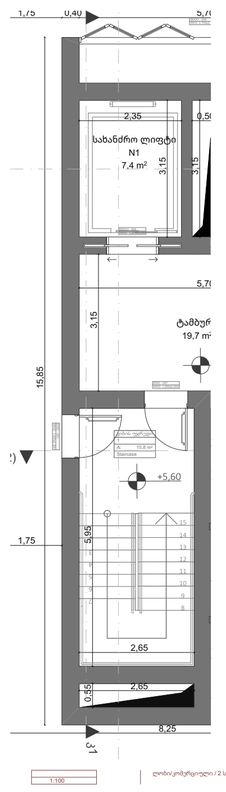

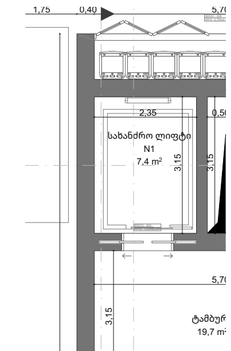

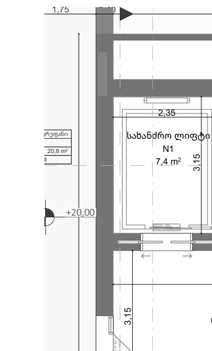

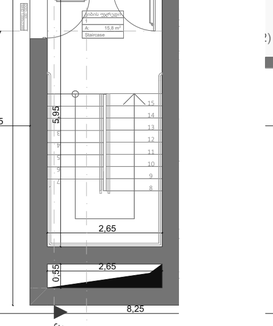



A3

A307

სათაური

Sections / ჭრილები

Ns studio
0179 ბაზალეთის ქუჩა 3
ქ. თბილისი, საქართველო.
Tel: 593 27 88 58
info@nsstudio.ge

პროექტი

ქალაქი თბილისი
ჭავჭავაძის გამზ.49

სტრუქტურა

Progresi LTD
ვაჟა-ფშაველას გამზირი 16
ქ. თბილისი, საქართველო.
Tel: (995 32) 237 10 09
progresi.ltd@gmail.com

ექსპლიკაცია

#06.09.2021

File: **VR Tower**

ლუკა ჩაგანავა

ნინო ჭანტურია

გეგი გიორგი ევსია

ივანე ბალიაშვილი

გიორგი ვარდოსანიძე

Ns studio

A308 | ჭრილი კიბე (2-3)

1:100 | Sections / ჭრილები

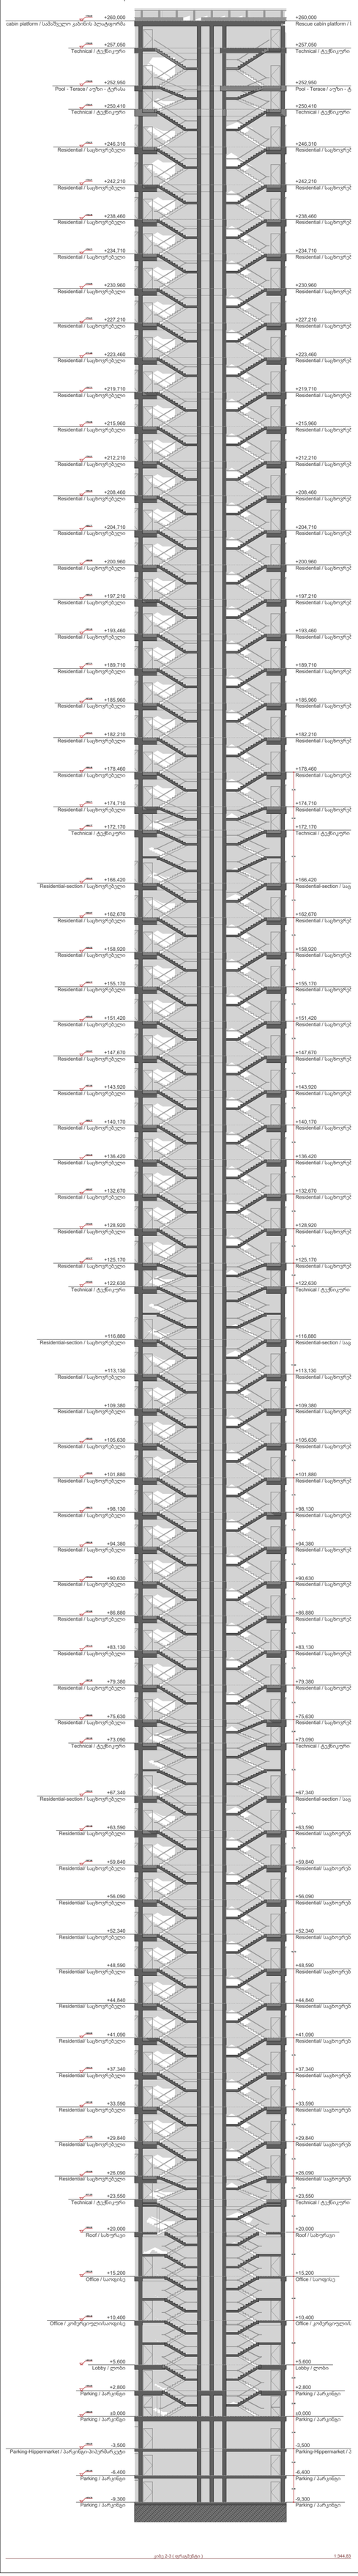

კიბე 2-3 (ფრაგმენტი) 1:344.83 | კიბე 2 (ფრაგმენტი 2) 1:344.83 | S-2 | კიბე 3 (ფრაგმენტი 2) 1:344.83

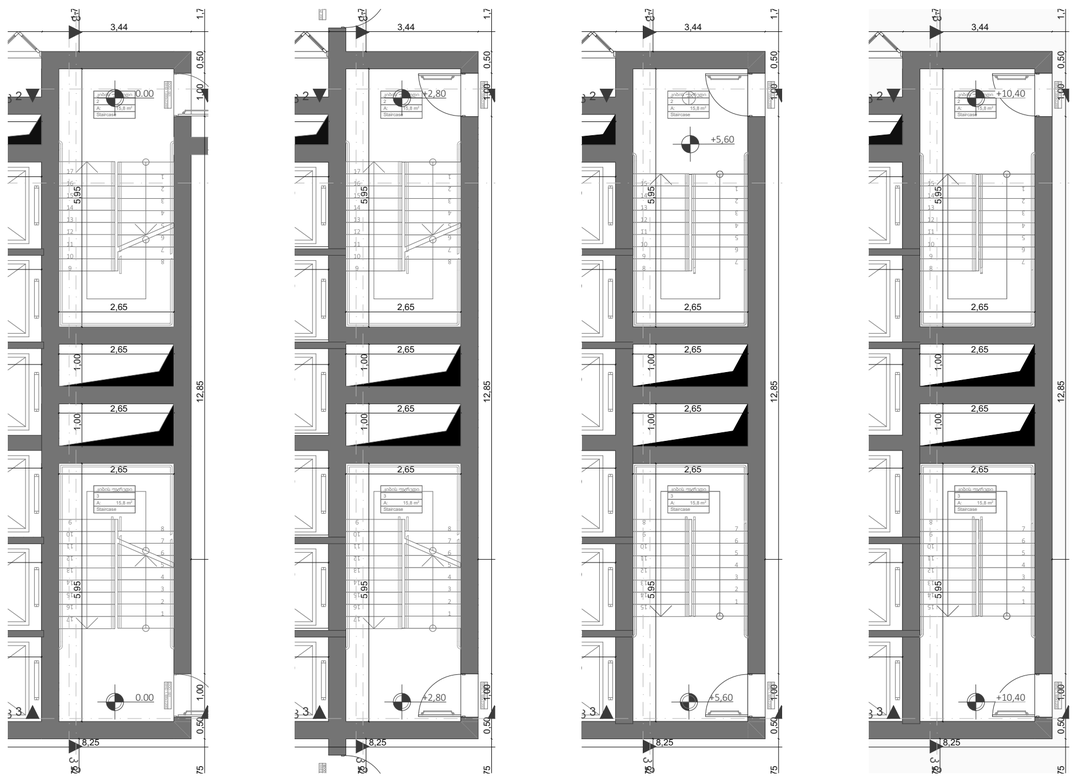

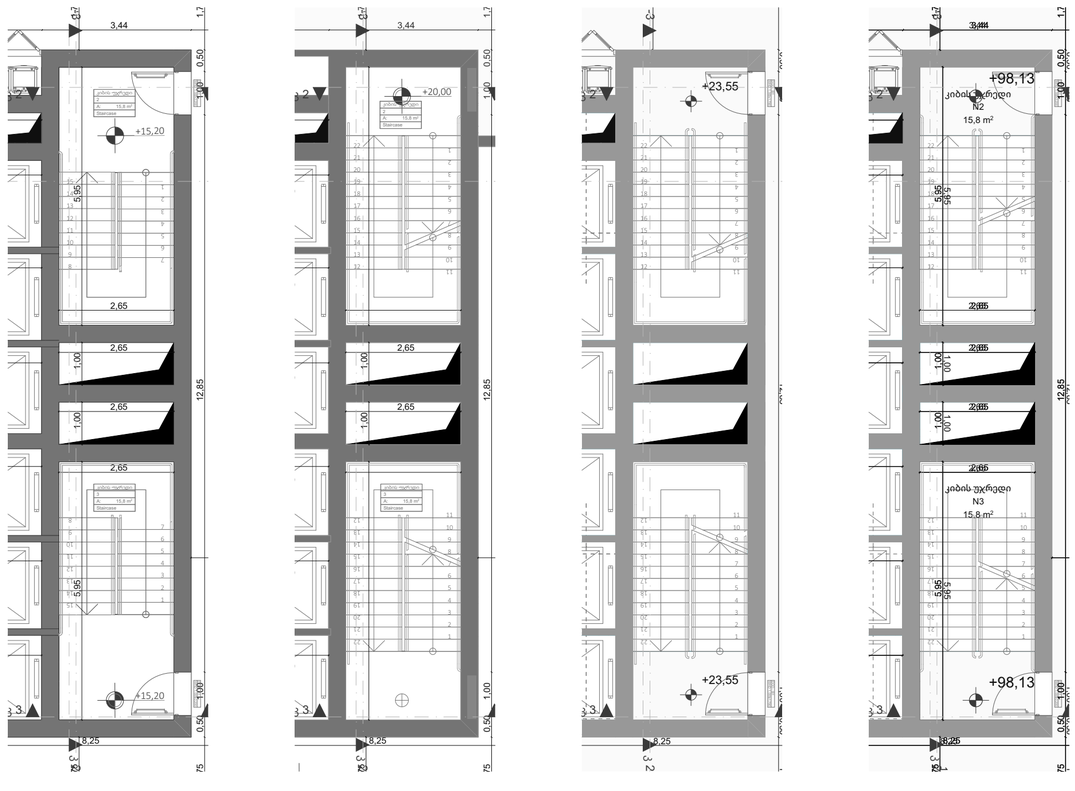

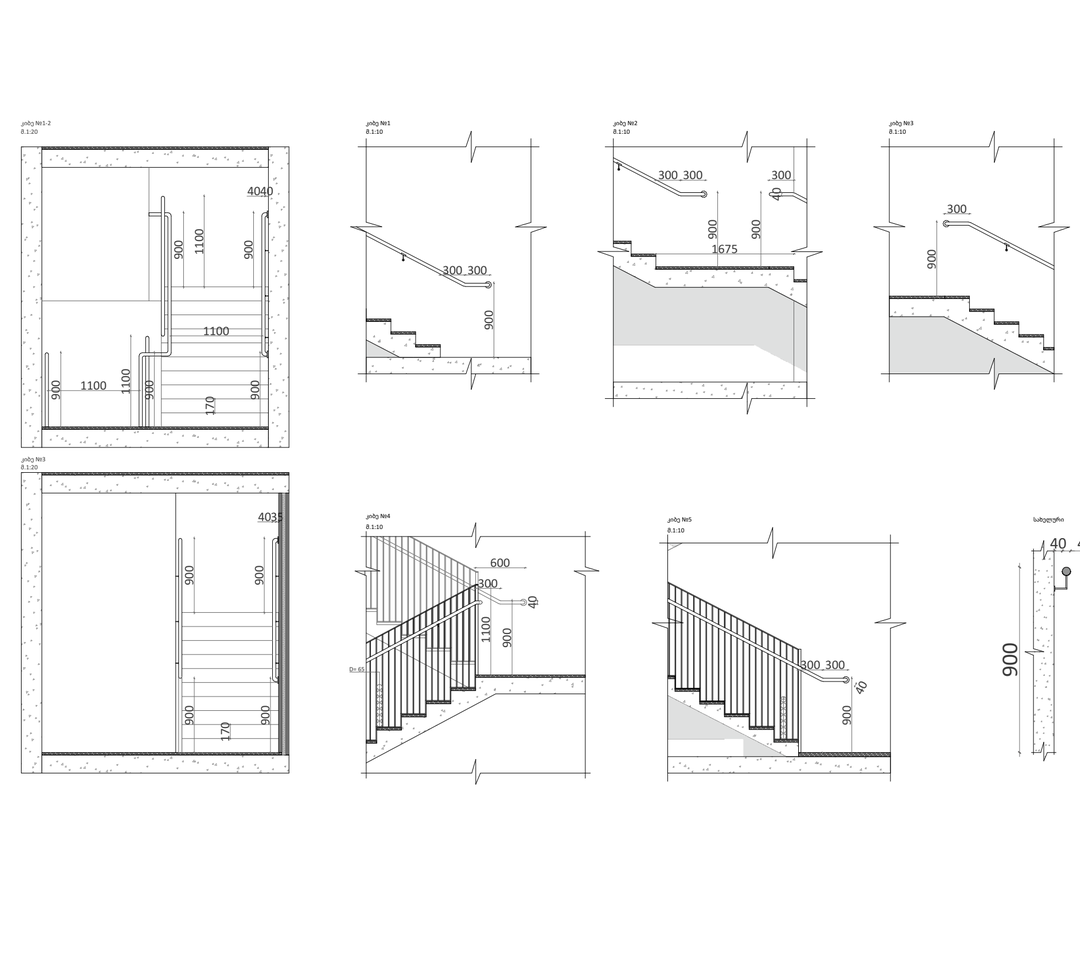

A3

A308

სათაური

Sections / ჭრილები

Ns studio
0179 ბაზალეთის ქუჩა 3
ქ. თბილისი, საქართველო.
Tel: 593 27 88 58
info@nsstudio.ge

პროექტი

ქალაქი თბილისი
ჭავჭავაძის გამზ.49

სტრუქტურა

Progresi LTD
ვაჟა-ფშაველას გამზირი 16
ქ. თბილისი, საქართველო.
Tel: (995 32) 237 10 09
progresi.ltd@gmail.com

ექსპლიკაცია

#06.09.2021

File: **VR Tower**

ლუკა ჩაგანავა

ნინო ჭანტურია

გეგი გიორგი ევსია

ივანე ბალიაშვილი

გიორგი ვარდოსანიძე

Ns studio

A309
1:100

ჭრილი კიბე 4

Sections / ჭრილები

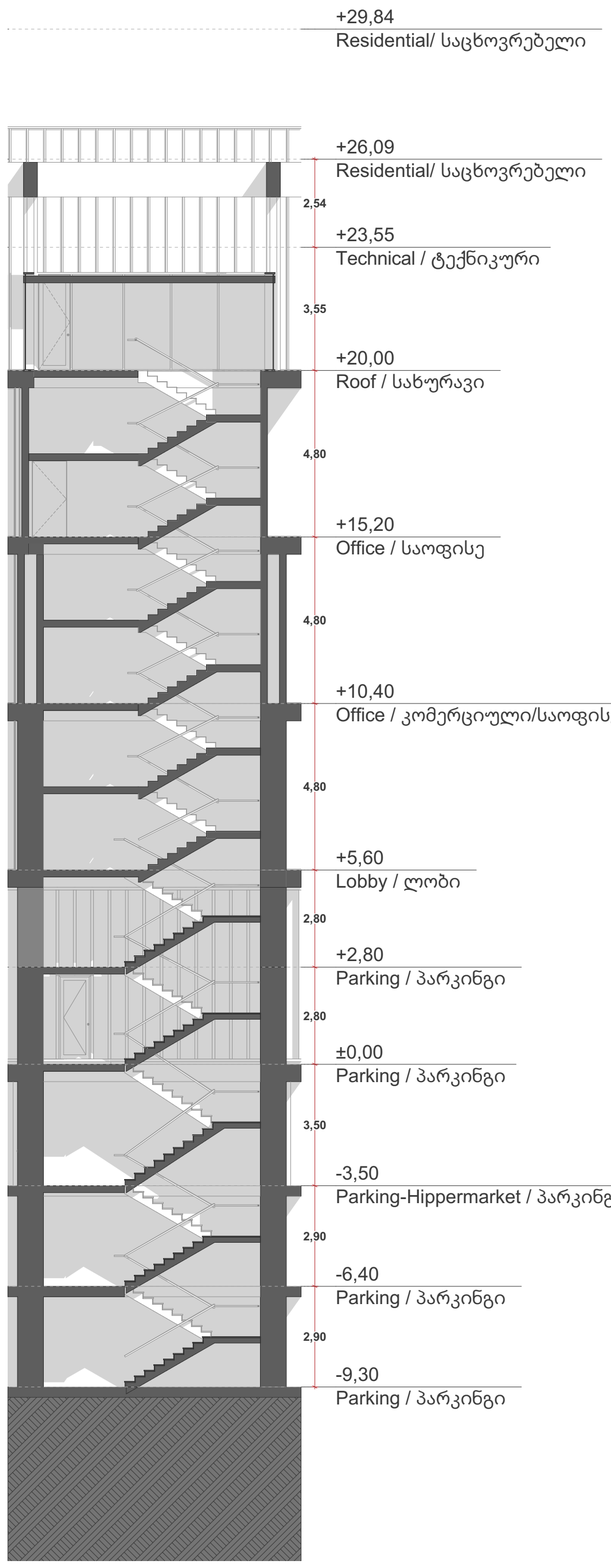

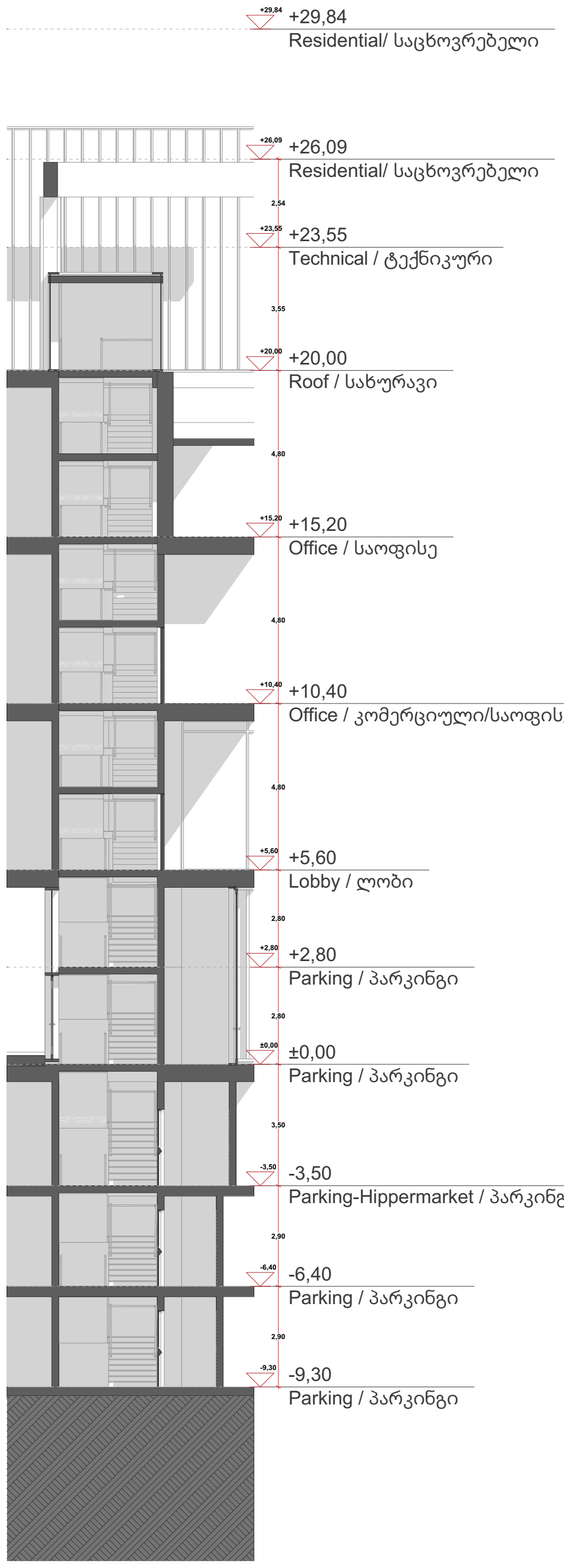

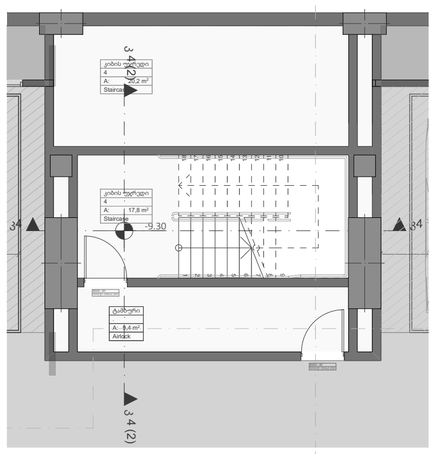

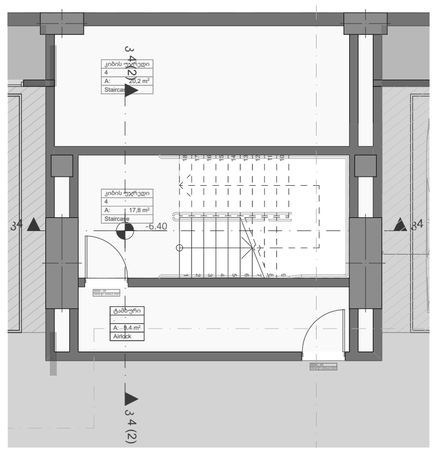

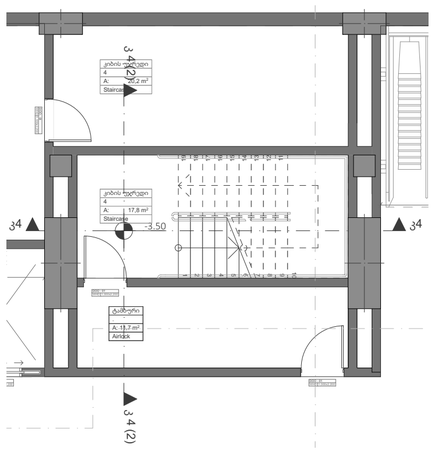

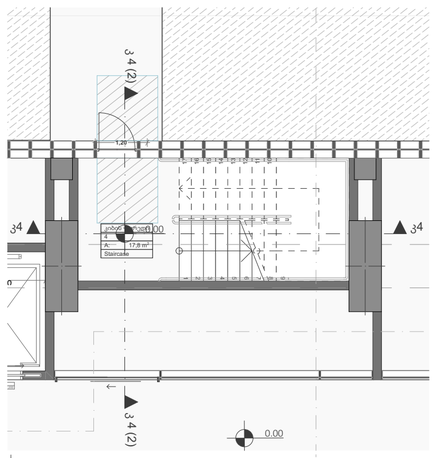

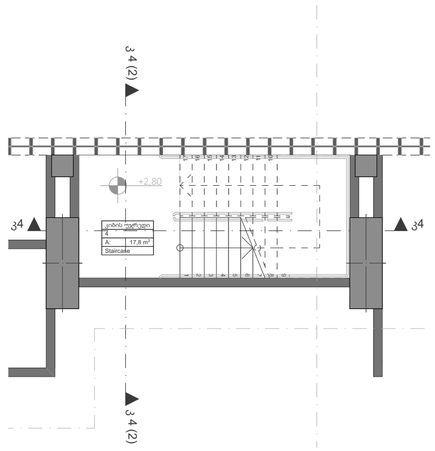

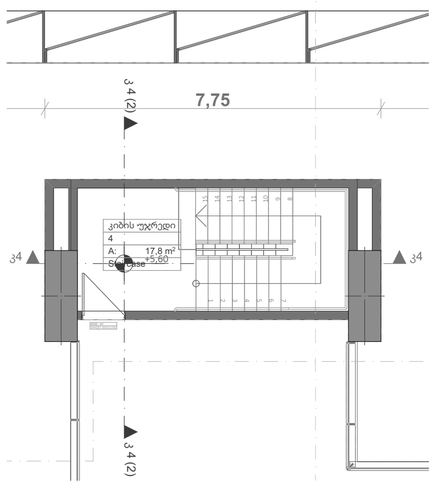

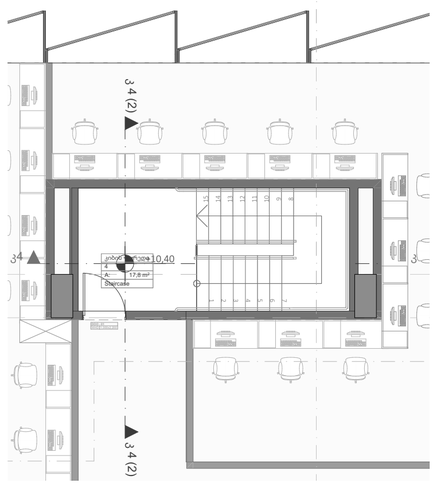

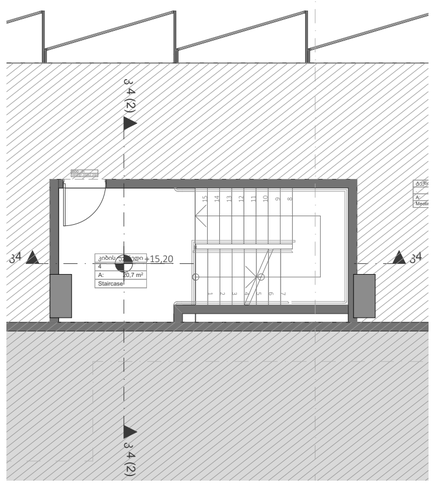

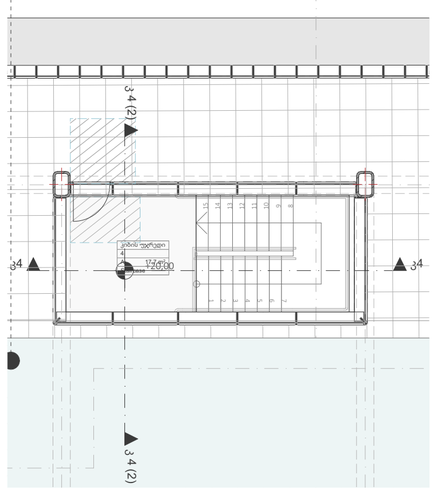

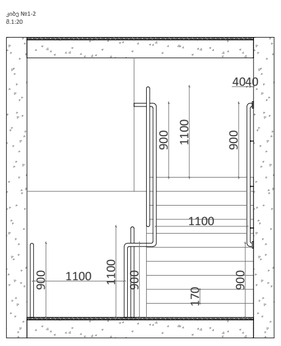

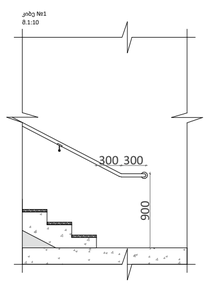

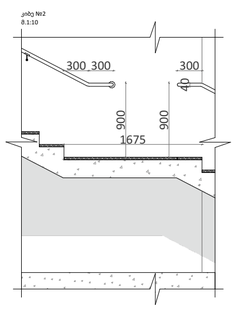

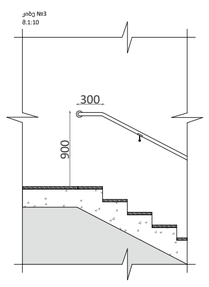

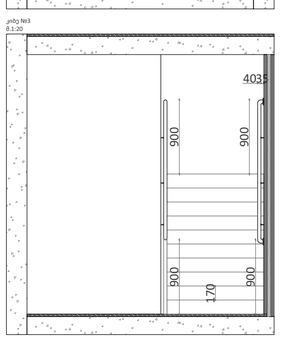

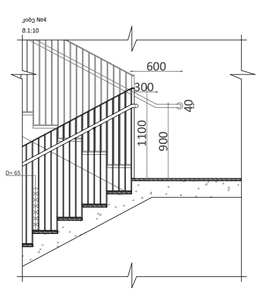

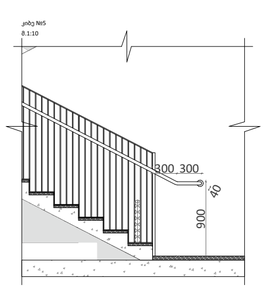

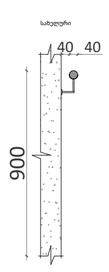

A3

A309

სათაური

Sections / ჭრილები

Ns studio
0179 ბაზალეთის ქუჩა 3
ქ. თბილისი, საქართველო.
Tel: 593 27 88 58
info@nsstudio.ge

პროექტი

ქალაქი თბილისი
ჭავჭავაძის გამზ.49

სტრუქტურა

Progresi LTD
ვაჟა-ფშაველას გამზირი 16
ქ. თბილისი, საქართველო.
Tel: (995 32) 237 10 09
progresi.ltd@gmail.com

ექსპლიკაცია

#06.09.2021

File: **VR Tower**

ლუკა ჩაგანავა

ნინო ჭანტურია

გეგი გიორგი ევსია

ივანე ბალიაშვილი

გიორგი ვარდოსანიძე

Ns studio

A310

1:100

ჭრილი კიბე 5

Sections / ჭრილები

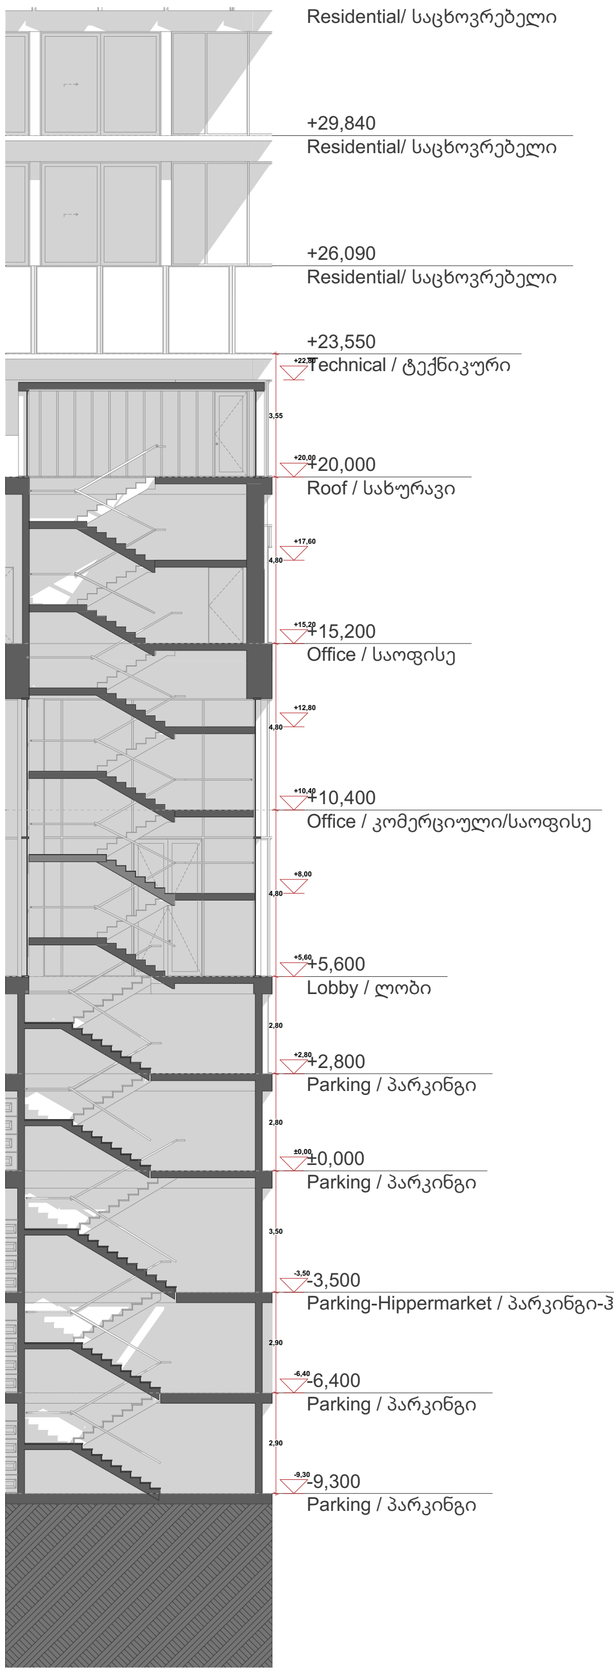

კიბე 5
1:25

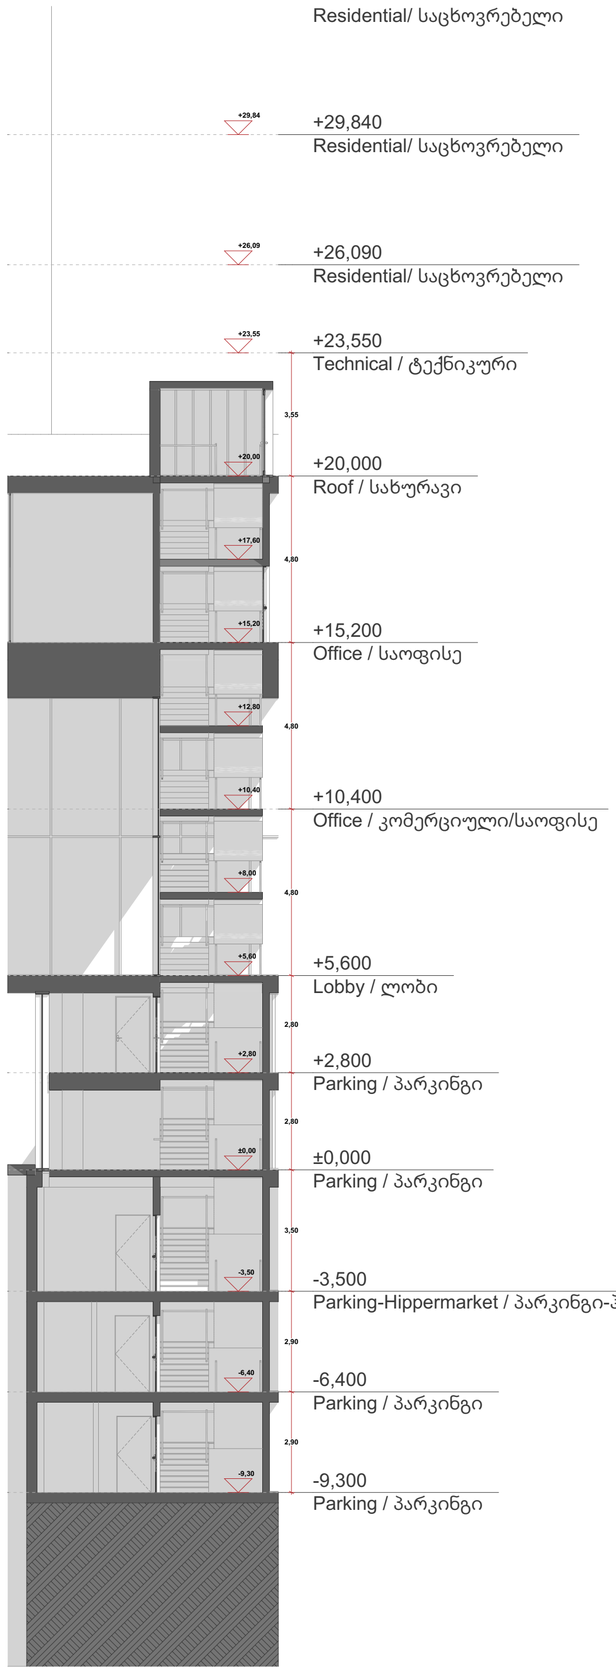

კიბე 5 (2)
1:25

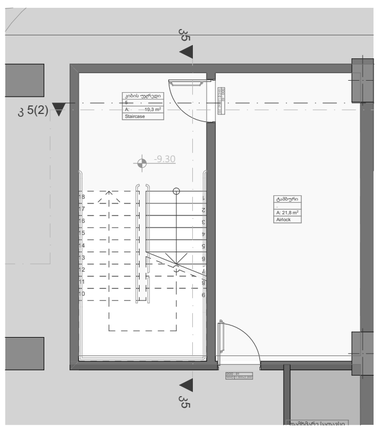

1:100 | -3 პარკინგის სართული

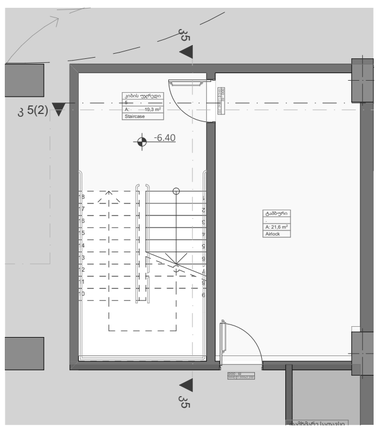

1:100 | -2 პარკინგის სართული

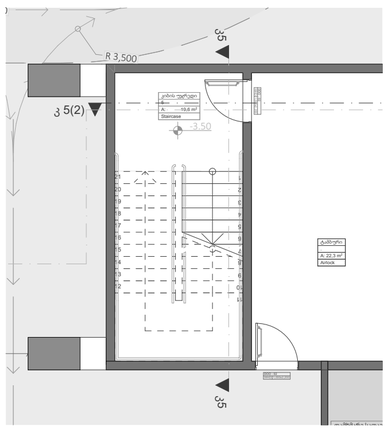

1:100 | -1 პარკმარკეტის სართული

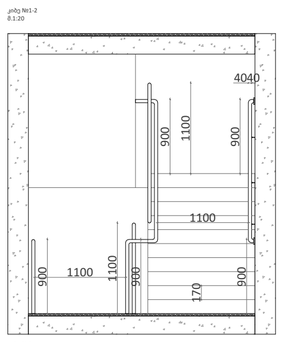

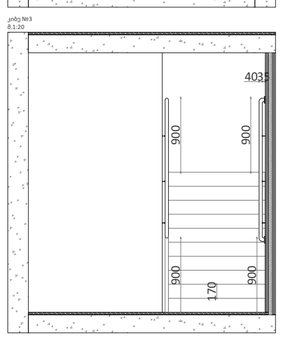

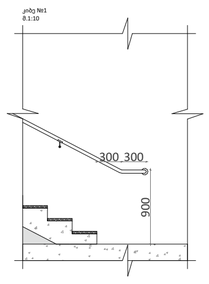

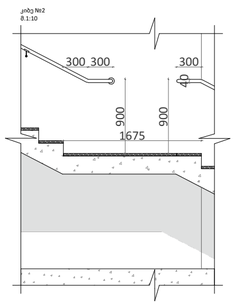

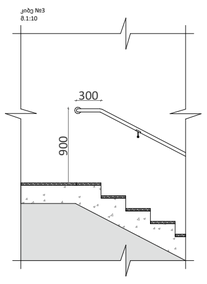

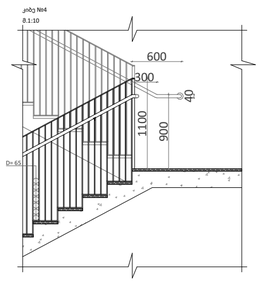

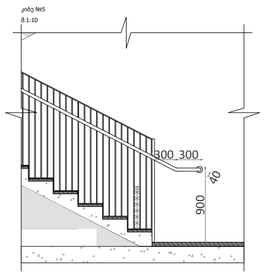

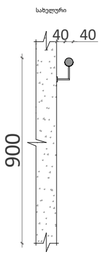

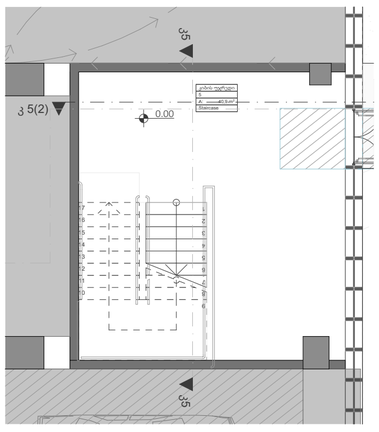

1:100 | 1 პარკინგის სართული

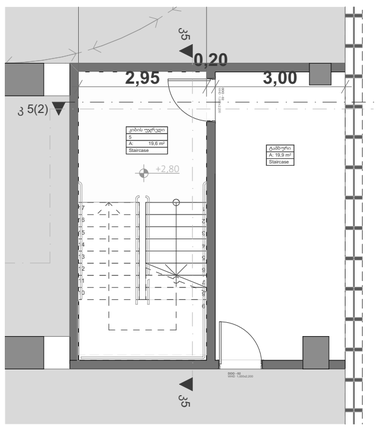

1:100 | 2 პარკინგის სართული

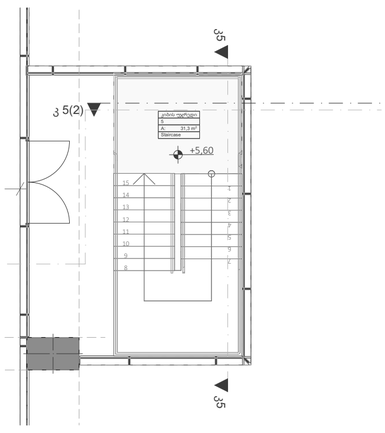

1:100 | 3 ლობი

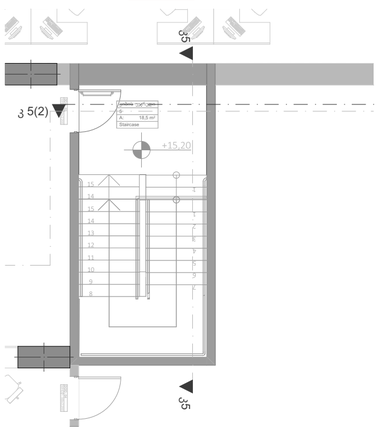

1:100 | 4 საოფისე

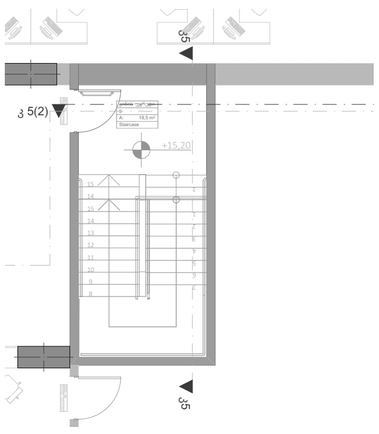

1:100 | 5 საოფისე

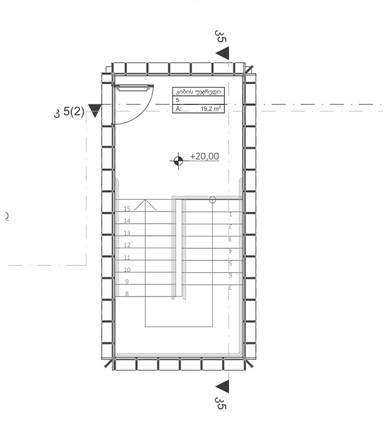

1:100 | სახურავი

A3

A310

სათაური

Sections / ჭრილები

Ns studio
0179 ბაზალეთის ქუჩა 3
ქ. თბილისი, საქართველო.
Tel: 593 27 88 58
info@nsstudio.ge

პროექტი

ქალაქი თბილისი
ჭავჭავაძის გამზ.49

სტრუქტურა

Progresi LTD
ვაჟა-ფშაველას გამზირი 16
ქ. თბილისი, საქართველო.
Tel: (995 32) 237 10 09
progresi.ltd@gmail.com

ექსპლიკაცია

#06.09.2021

File: **VR Tower**

ლუკა ჩაგანავა

ნინო ჭანტურია

გეგი გიორგი ევსია

ივანე ბალიაშვილი

გიორგი ვარდოსანიძე

Ns studio

A311
1:100

ჭრილი კიბე 6

Sections / ჭრილები

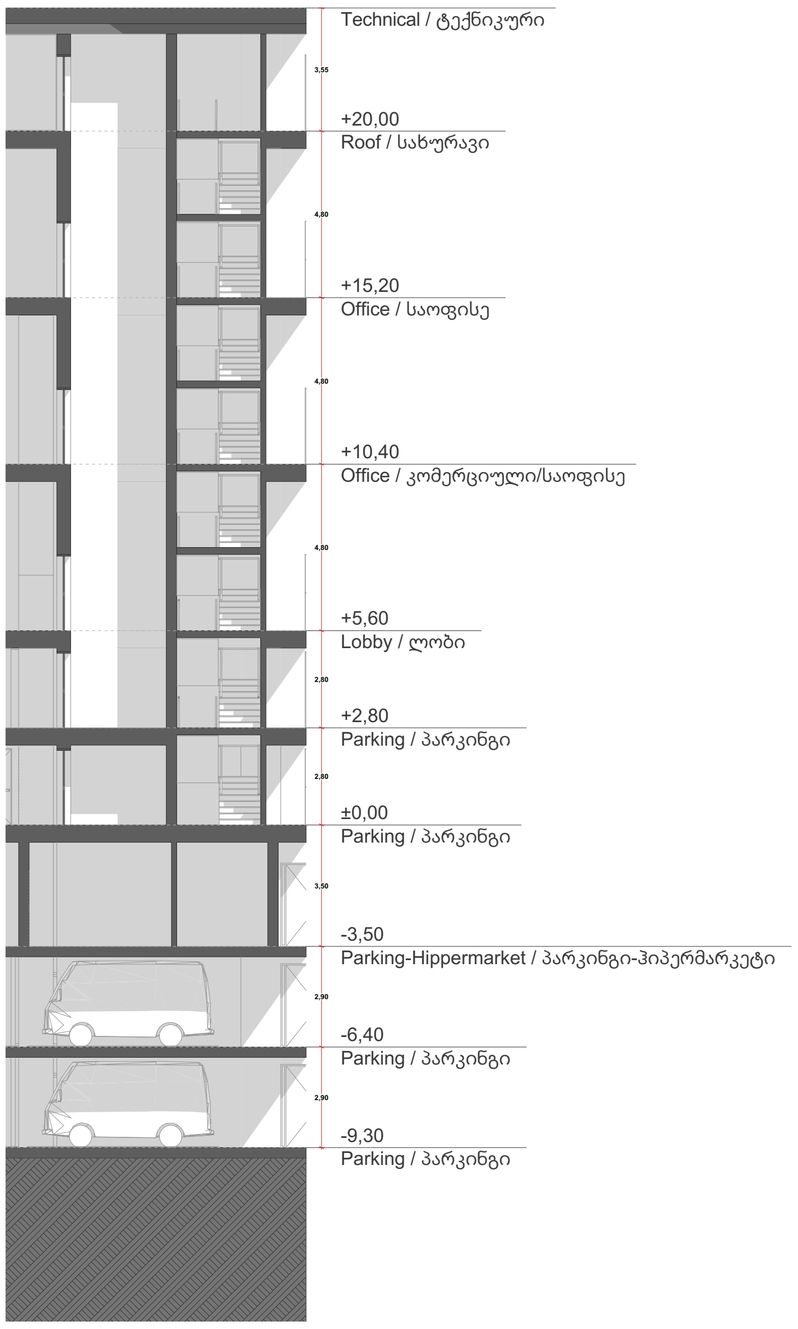

1:125 კიბე 2 (ფრაგმენტი)

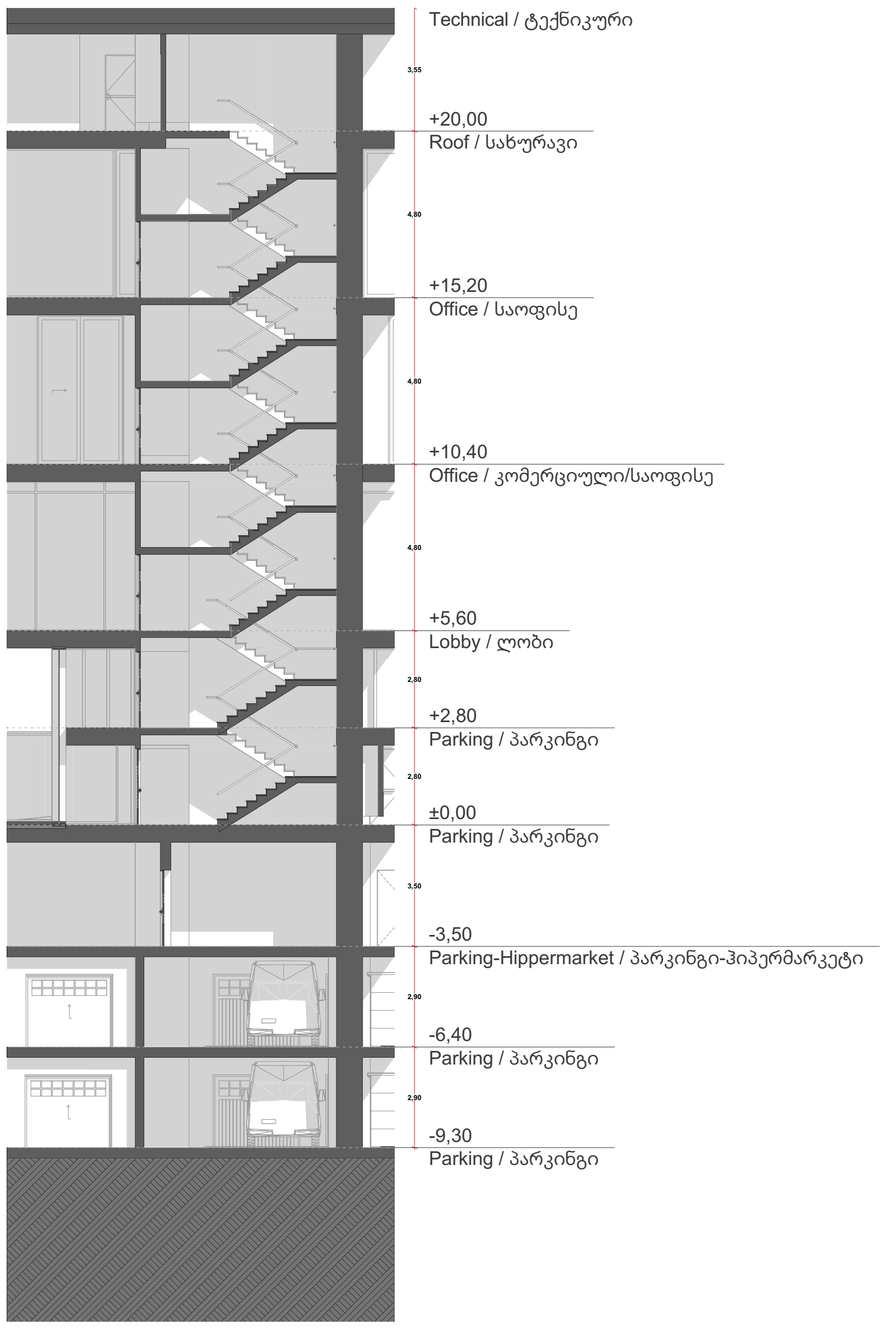

1:125 კიბე 2 (ფრაგმენტი 2)

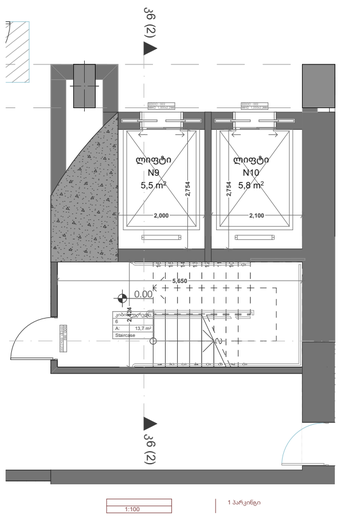

1:100 1 პარკინგი

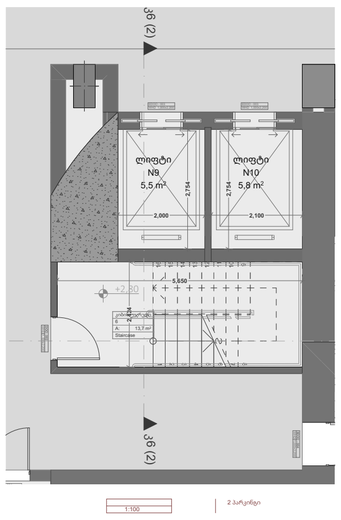

1:100 2 პარკინგი

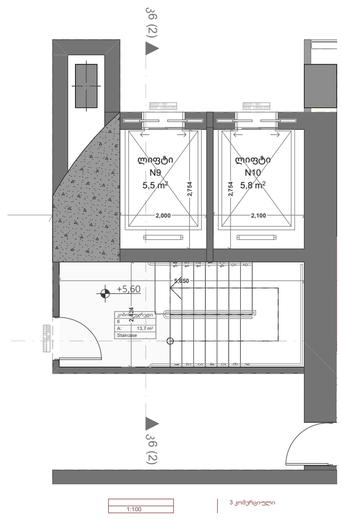

1:100 3 კომერციული

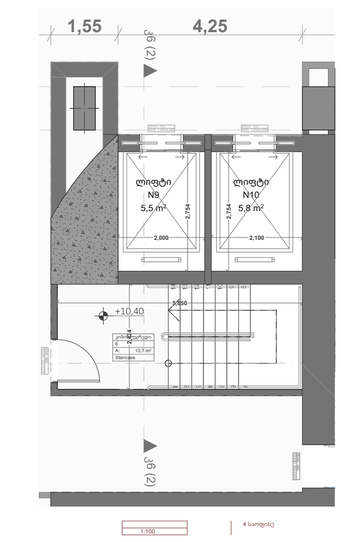

1:100 4 საოფისე

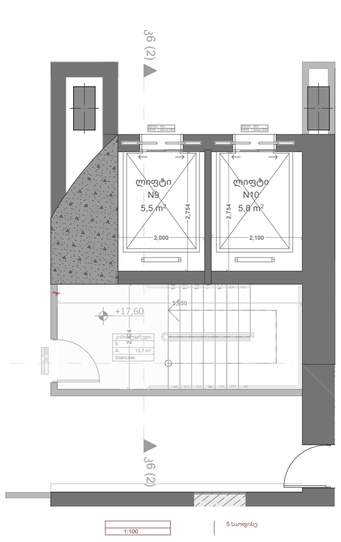

1:100 5 საოფისე

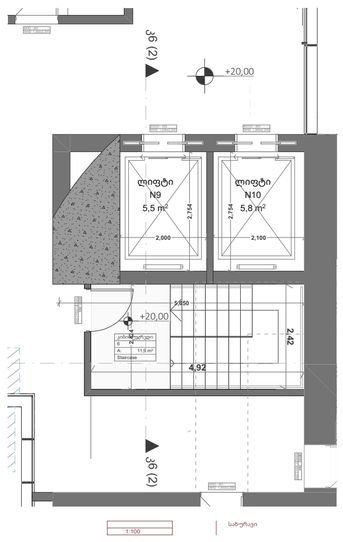

1:100 სახურავი

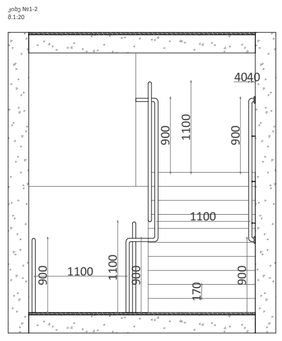

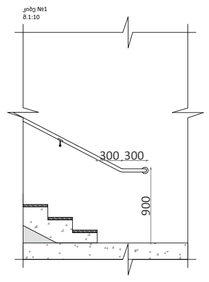

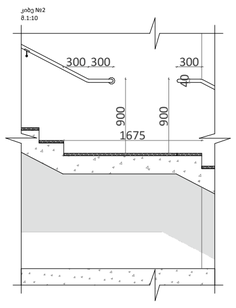

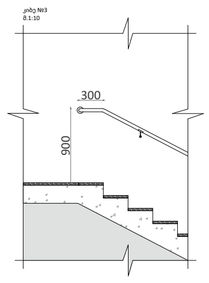

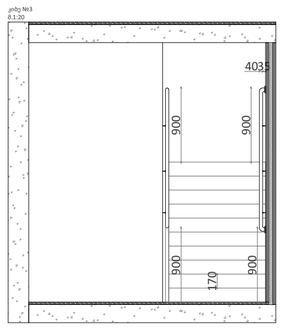

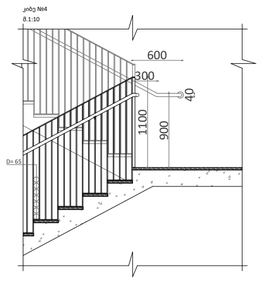

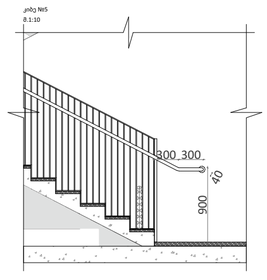

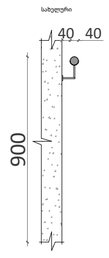

A3

A311

სათაური

Sections / ჭრილები

Ns studio
0179 ბაზალეთის ქუჩა 3
ქ. თბილისი, საქართველო.
Tel: 593 27 88 58
info@nsstudio.ge

პროექტი

ქალაქი თბილისი
ჭავჭავაძის გამზ.49

სტრუქტურა

Progresi LTD
ვაჟა-ფშაველას გამზირი 16
ქ. თბილისი, საქართველო.
Tel: (995 32) 237 10 09
progresi.ltd@gmail.com

ექსპლიკაცია

#06.09.2021

File: **VR Tower**

ლუკა ჩაგანავა

ნინო ჭანტურია

გეგი გიორგი ევსია

ივანე ბალიაშვილი

გიორგი ვარდოსანიძე

Ns studio

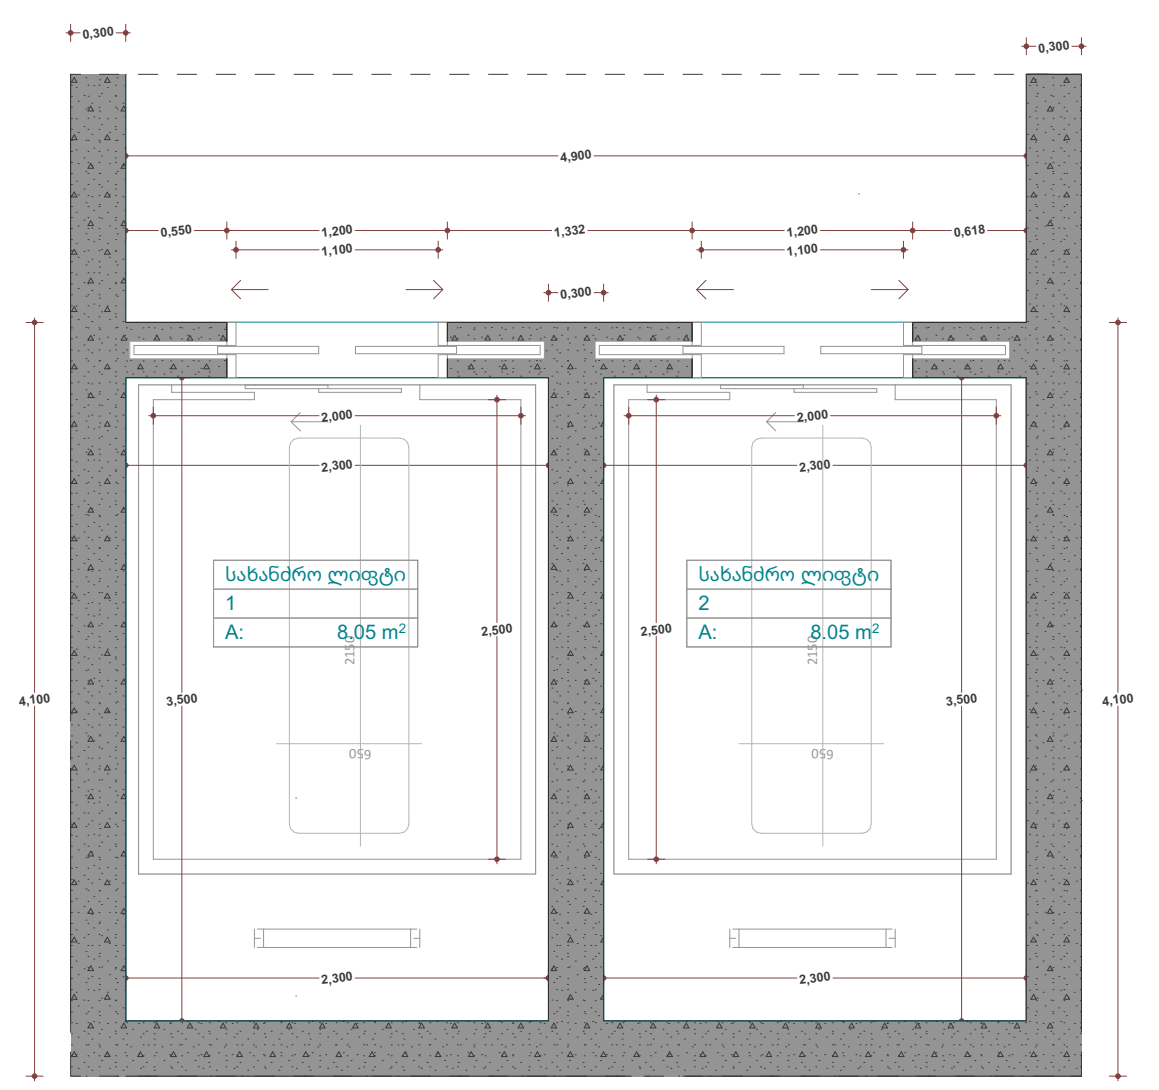

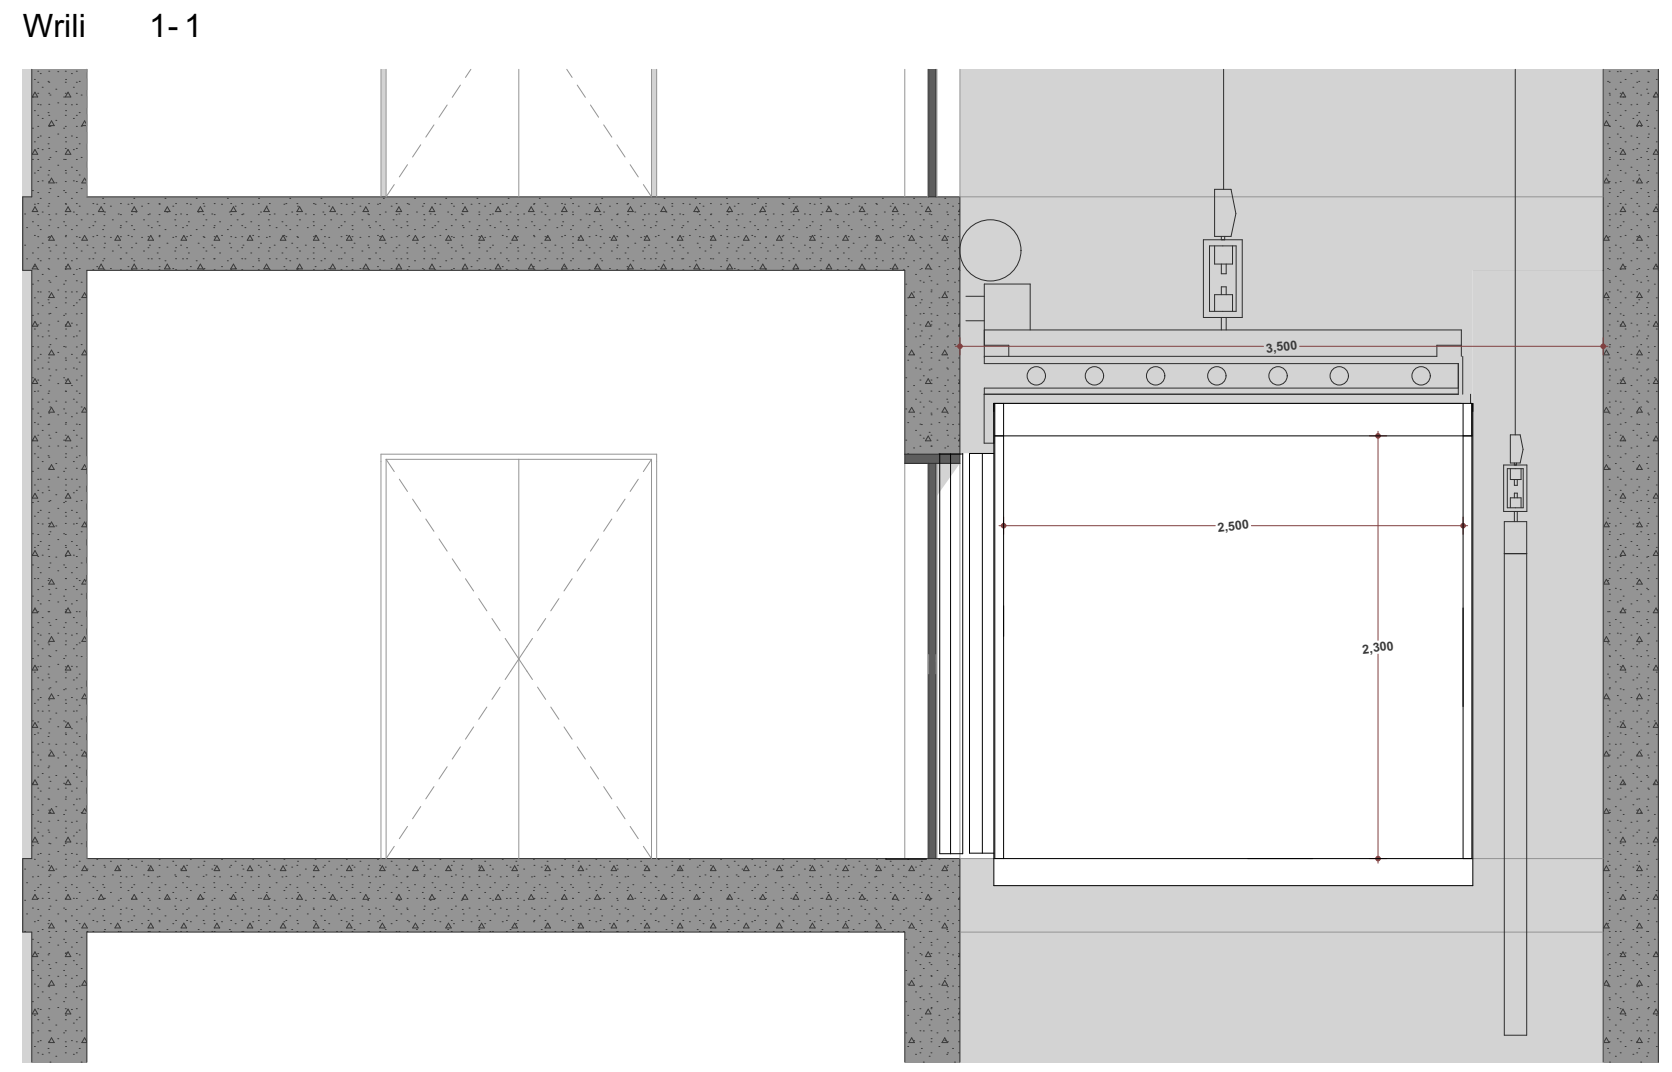

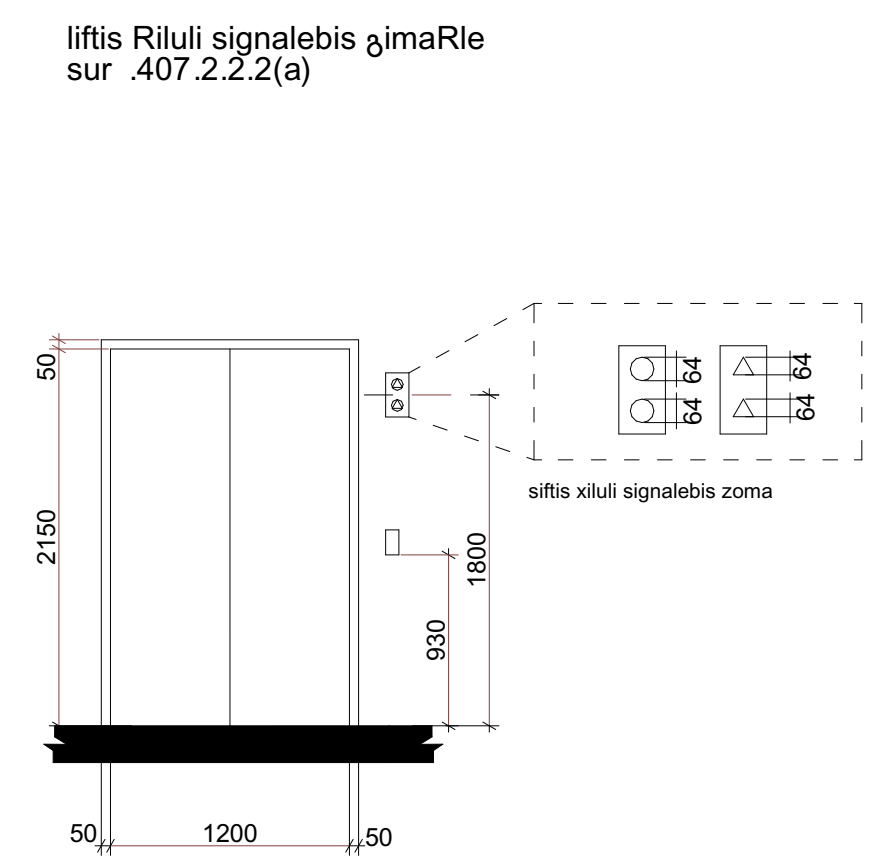

ბრაილის ზომები სურ.703.4.3
ბრაილის გაზომვა

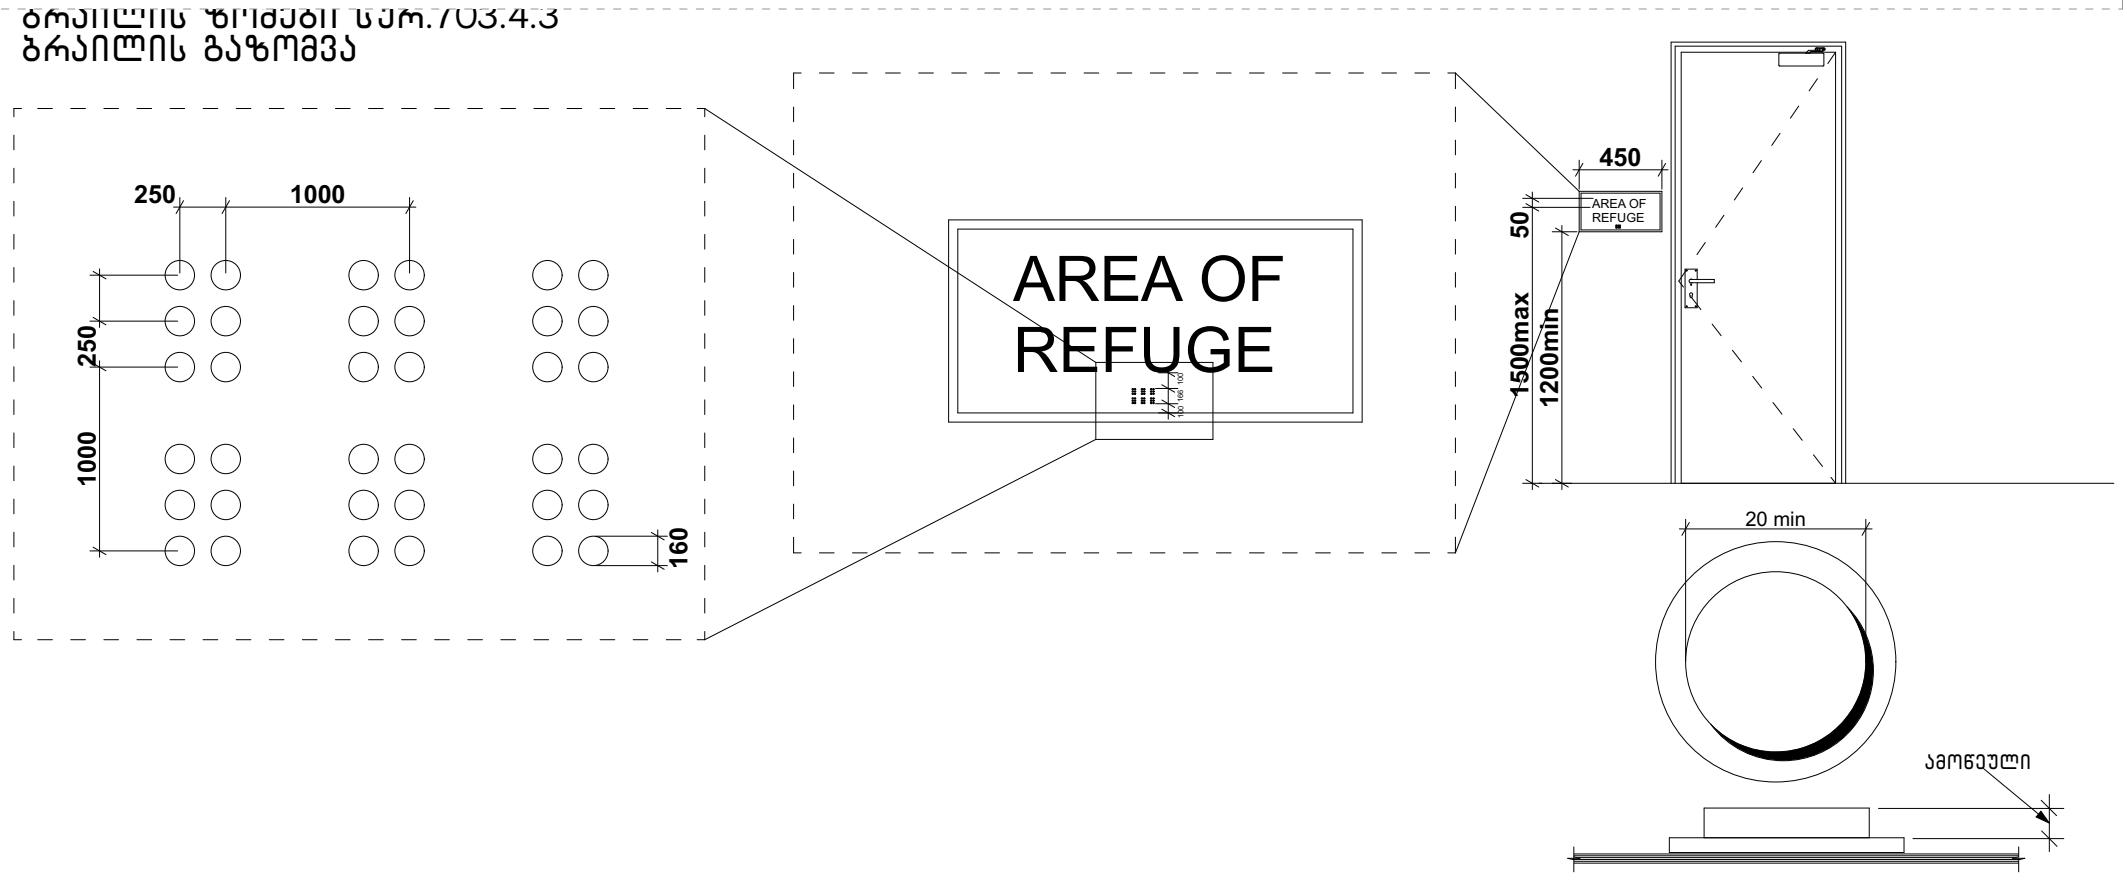

სურ 407.4.6.2
კაბინი სამართავი ღილაკი

შენიშვნები:

შენობაში გამოყენებულია 408-ე ქვეთავის
შესაბამისი შეზღუდული გამოყენების ლიფტი.
.ლიფტი შესაბამისობაში იქნება სტანდარტთან ASME A17.1/CSA
.ლიფტის გამოსაძახებელი ღილაკები და კლავიშები შესაბამისობაში იქნება 407.2.1ქვეთავთან
.ფოიეს სიგნალები შესაბამისობაში იქნება 407.2.2 ქვეთავთან
.ლიფტის შახტებთან განთავსებული ნიშნები შესაბამისობაში იქნება 407.2.3 ქვეთავთან
.ლიფტის კაბინის ბალანსირება შესაბამისობაში იქნება 407.4.4 -ე ქვეთავთან
.ლიფტის კაბინის განათება შესაბამისობაში იქნება 407.4.5 -ე ქვეთავთან
.ლიფტის კაბინის სამართავები შესაბამისობაში იქნება 407.4.6 - ე ქვეთავთან
მართვის პანელები განთავსდება გვერდითა კედლის ცენტრში.
.კაბინის სამართავების აღნიშვნები და მითითებები შესაბამისობაში იქნება 407.4.7 -ე ქვეთავთან
.კაბინაში მოეწყობა 407.4.10- ე ქვეთავის შესაბამისი საავარიო
სიგნალიზაციის მექანიზმები

A3

A312

სათაური
Sections / ჭრილები

Ns studio
0179 ბაზალეთის ქუჩა 3
ქ. თბილისი, საქართველო.
Tel: 593 27 88 58
info@nsstudio.ge

პროექტი
ქალაქი თბილისი
ჭავჭავაძის გამზ.49

სტრუქტურა
Progresi LTD
ვაჟა-ფშაველას გამზირი 16
ქ. თბილისი, საქართველო.
Tel: (995 32) 237 10 09
progresi.ltd@gmail.com

ინფორმაცია დამკვეთის შესახებ

ექსპლიკაცია

#17.11.2025
File: **VR Tower**
ლუკა ჩაგანავა
ნინო ჭანტურია
გეგი გიორგი ევსია
ივანე ბალიაშვილი
გიორგი ვარდოსანიძე

Ns studio

A1101
1:100

გარე პერიმეტრის კარ-ფანჯრების სპეციფიკაციები A1100

გარე პერიმეტრის კარ-ფანჯრების სპეციფიკაციები

CW-011

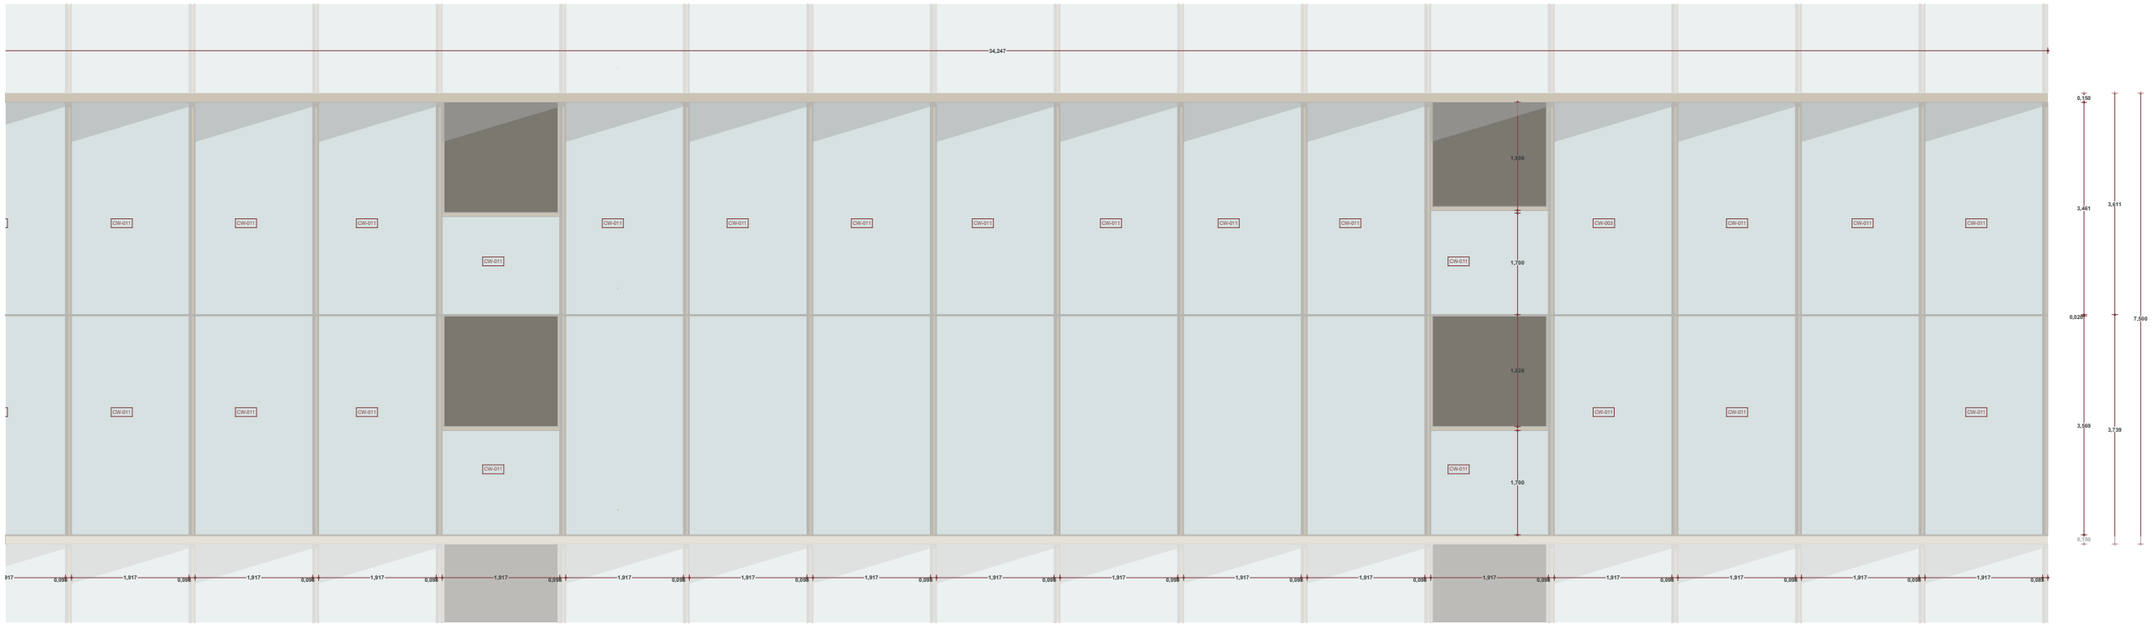

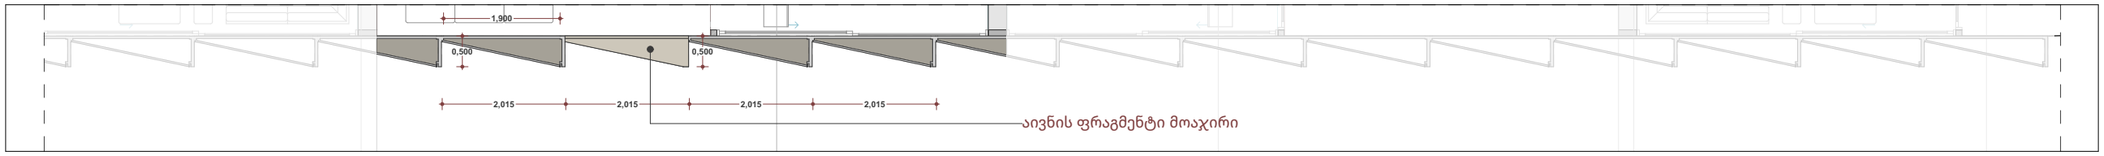

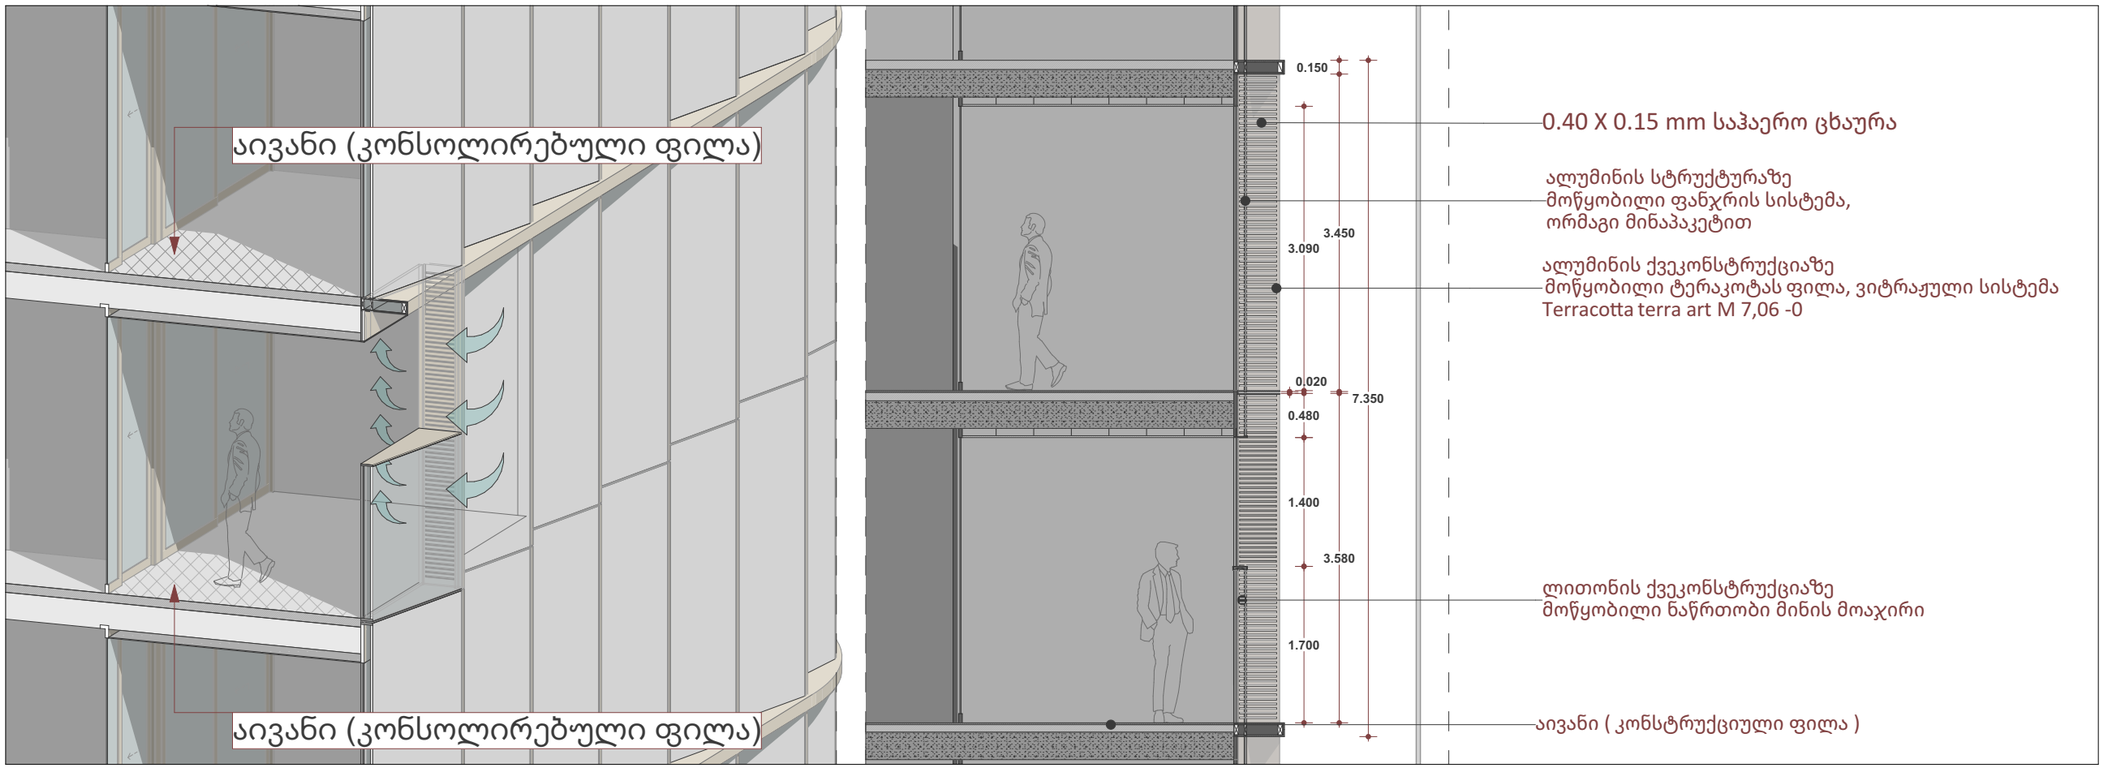

A3

A1101

სათაური

გარე პერიმეტრის კარ-ფანჯრების სპეციფიკაციე

Ns studio
0179 ბაზალეთის ქუჩა 3
ქ. თბილისი, საქართველო.
Tel: 593 27 88 58
info@nsstudio.ge

პროექტი

ქალაქი თბილისი
ჭავჭავაძის გამზ.49

სტრუქტურა

Progresi LTD
ვაჟა-ფშაველას გამზირი 16
ქ. თბილისი, საქართველო.
Tel: (995 32) 237 10 09
progresi.ltd@gmail.com

ინფორმაცია დამკვეთის შესახებ

ექსპლიკაცია

#17.11.2025
File: **VR Tower**
ლუკა ჩაგანავა
ნინო ჭანტურია
გეგი გიორგი ევსია
ივანე ბალიაშვილი
გიორგი ვარდოსანიძე

Ns studio

A1100.3 გარე პერიმეტრის კარ-ფანჯრების სპეციფიკაციები CW-010 A1100

1:100 გარე პერიმეტრის კარ-ფანჯრების სპეციფიკაციები

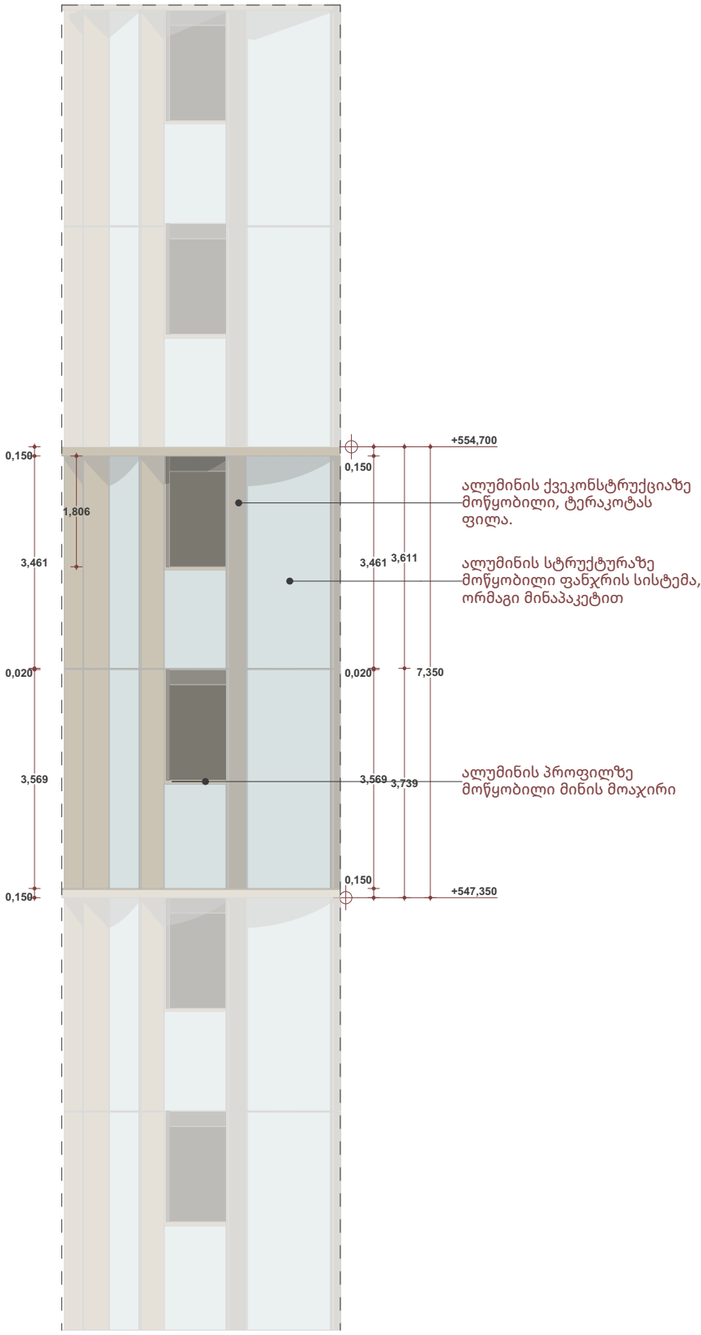

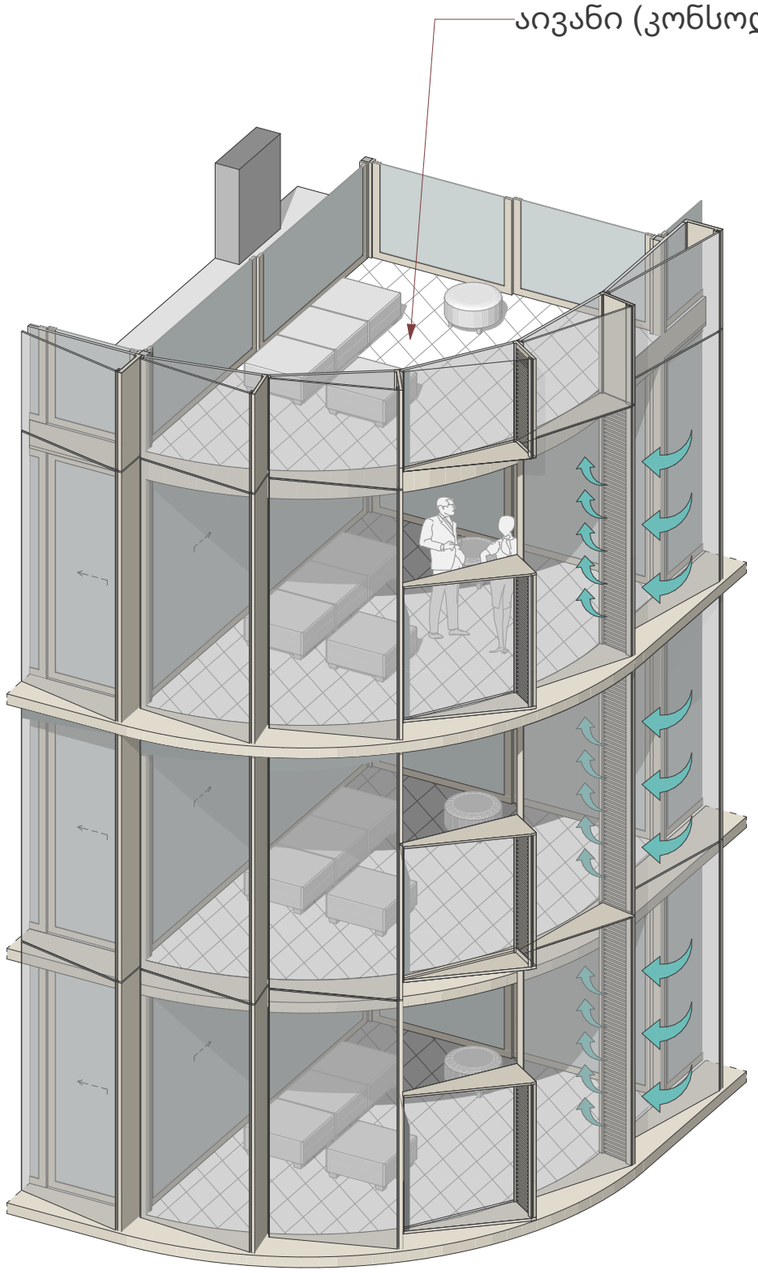

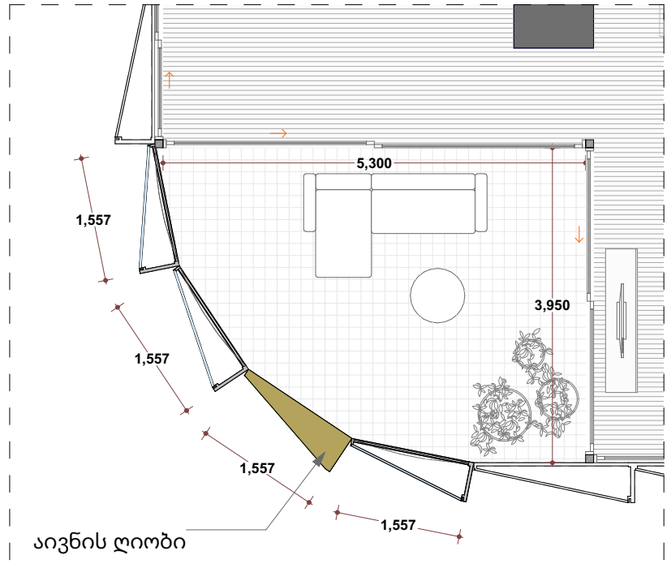

A3

A1100.3

სათაური

გარე პერიმეტრის კარ-ფანჯრების სპეციფიკაციე

Ns studio
0179 ბაზალეთის ქუჩა 3
ქ. თბილისი, საქართველო.
Tel: 593 27 88 58
info@nsstudio.ge

პროექტი

ქალაქი თბილისი
ჭავჭავაძის გამზ.49

სტრუქტურა

Progresi LTD
ვაჟა-ფშაველას გამზირი 16
ქ. თბილისი, საქართველო.
Tel: (995 32) 237 10 09
progresi.ltd@gmail.com

ინფორმაცია დამკვეთის შესახებ

ექსპლიკაცია

#17.11.2025

File: **VR Tower**

ლუკა ჩაგანავა

ნინო ჭანტურია

გეგი გიორგი ევსია

ივანე ბალიაშვილი

გიორგი ვარდოსანიძე

Ns studio

A1104
1:100

გარე პერიმეტრის კარ-ფანჯრების სპეციფიკაციები CW-003 A1100

გარე პერიმეტრის კარ-ფანჯრების სპეციფიკაციები

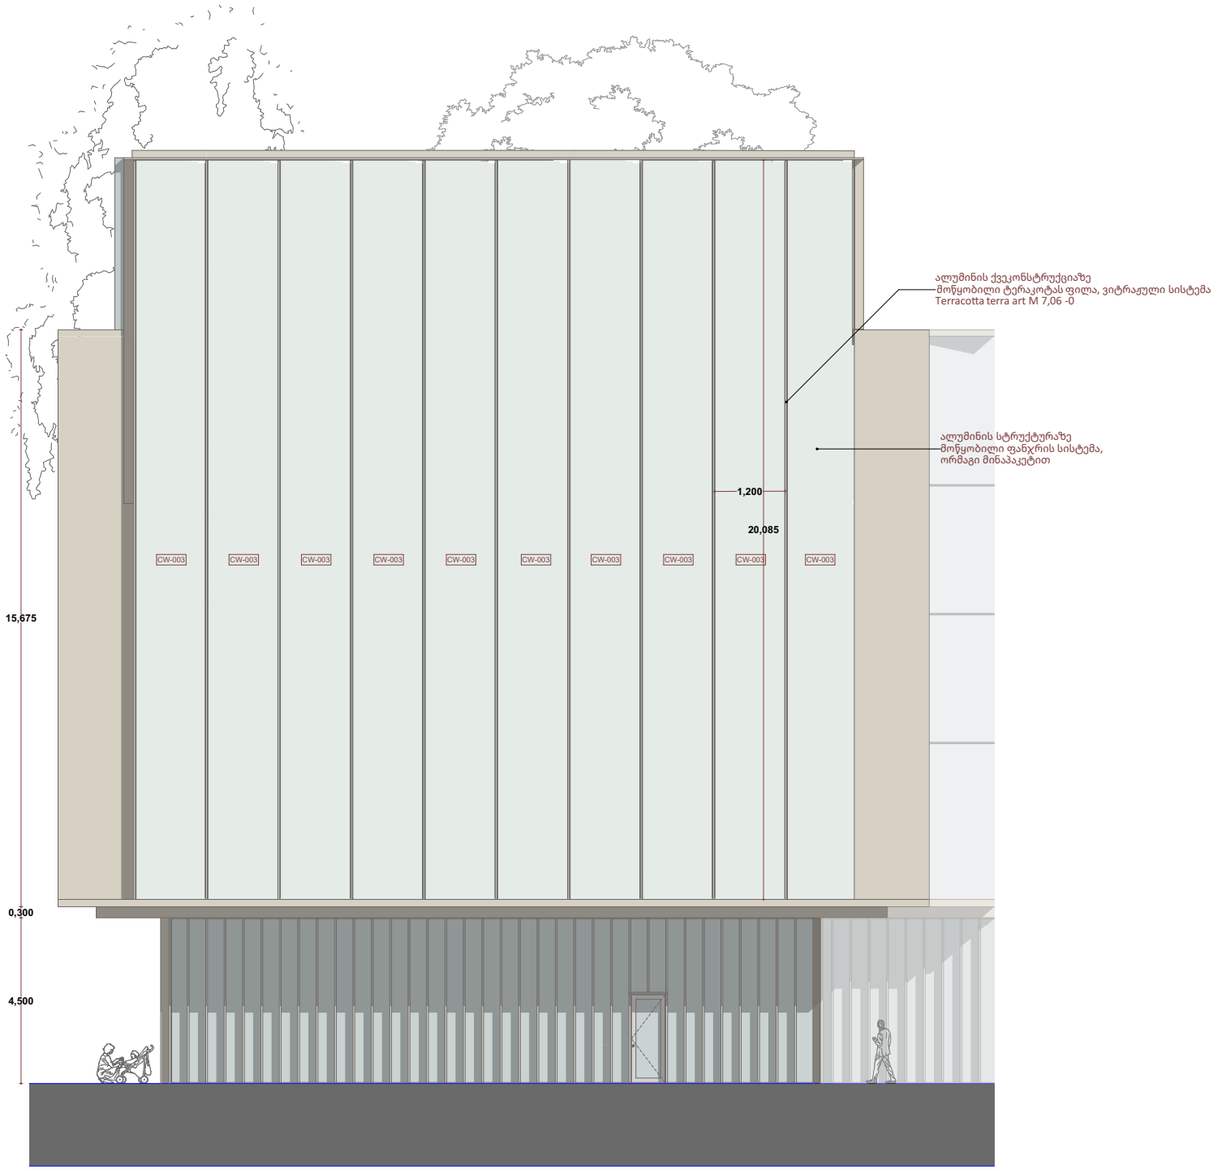

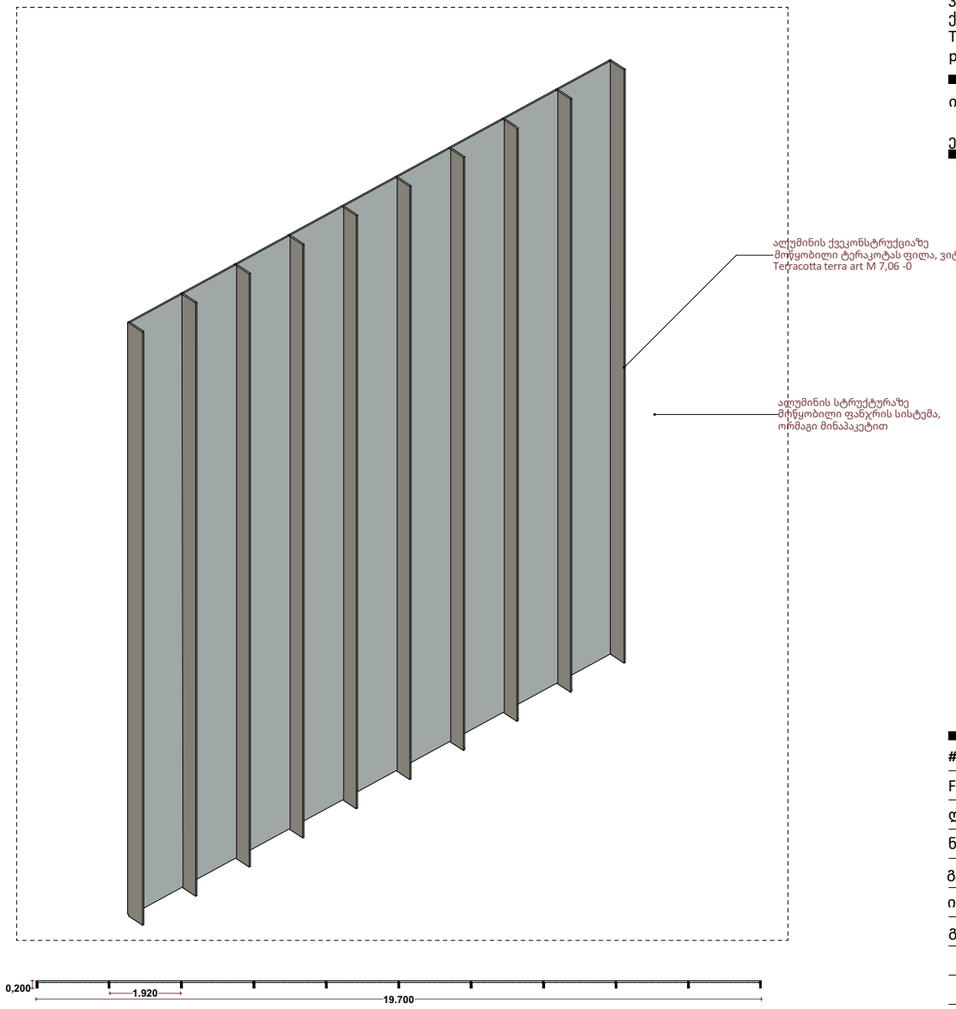

A3

A1104

სათაური

გარე პერიმეტრის კარ-ფანჯრების სპეციფიკაციე

Ns studio
0179 ბაზალეთის ქუჩა 3
ქ. თბილისი, საქართველო.
Tel: 593 27 88 58
info@nsstudio.ge

პროექტი

ქალაქი თბილისი
ჭავჭავაძის გამზ.49

სტრუქტურა

Progresi LTD
ვაჟა-ფშაველას გამზირი 16
ქ. თბილისი, საქართველო.
Tel: (995 32) 237 10 09
progresi.ltd@gmail.com

ინფორმაცია დამკვეთის შესახებ

ექსპლიკაცია

#17.11.2025
File: **VR Tower**
ლუკა ჩაგანავა
ნინო ჭანტურია
გეგი გიორგი ევსია
ივანე ბალიაშვილი
გიორგი ვარდოსანიძე

Ns studio

A1102
1:100

გარე პერიმეტრის კარ-ფანჯრების სპეციფიკაციები (2) A1100

გარე პერიმეტრის კარ-ფანჯრების სპეციფიკაციები

CW-014

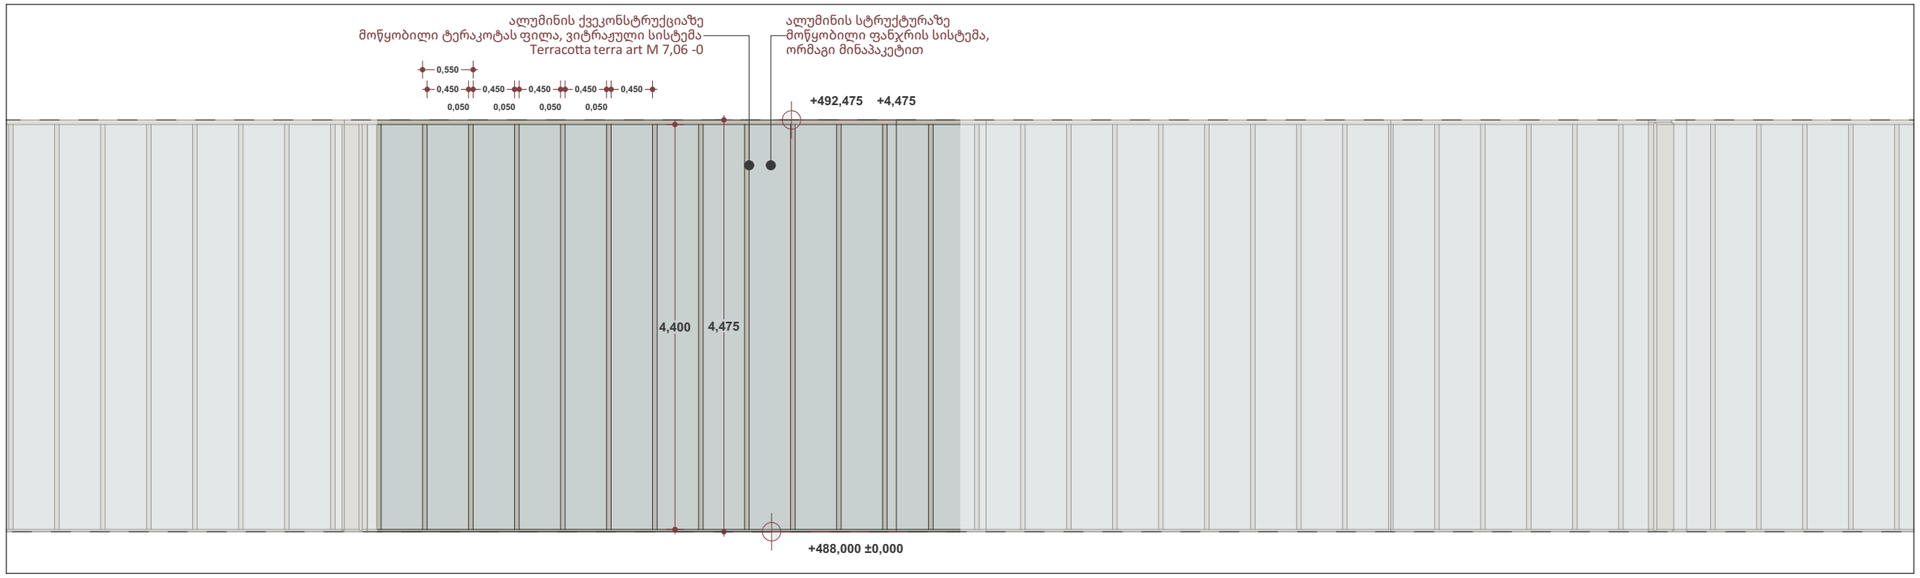

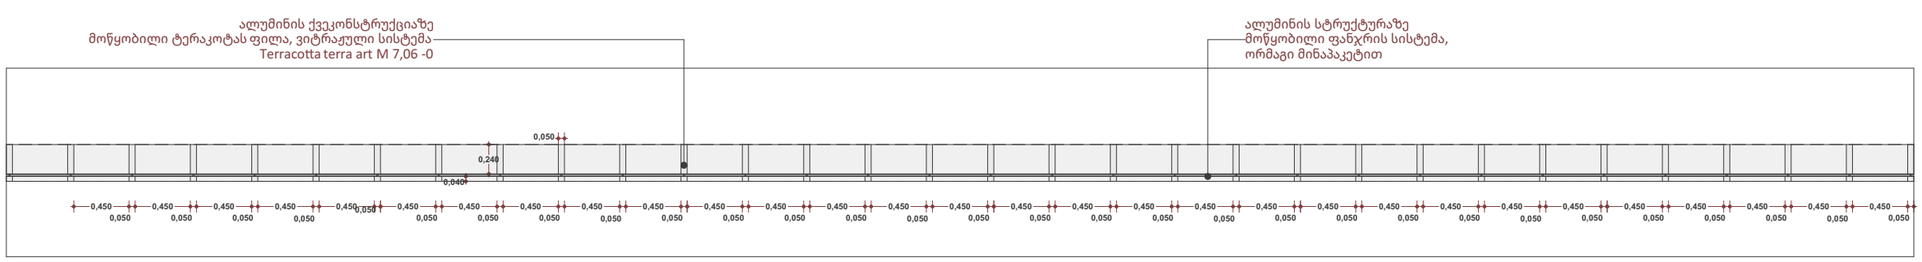

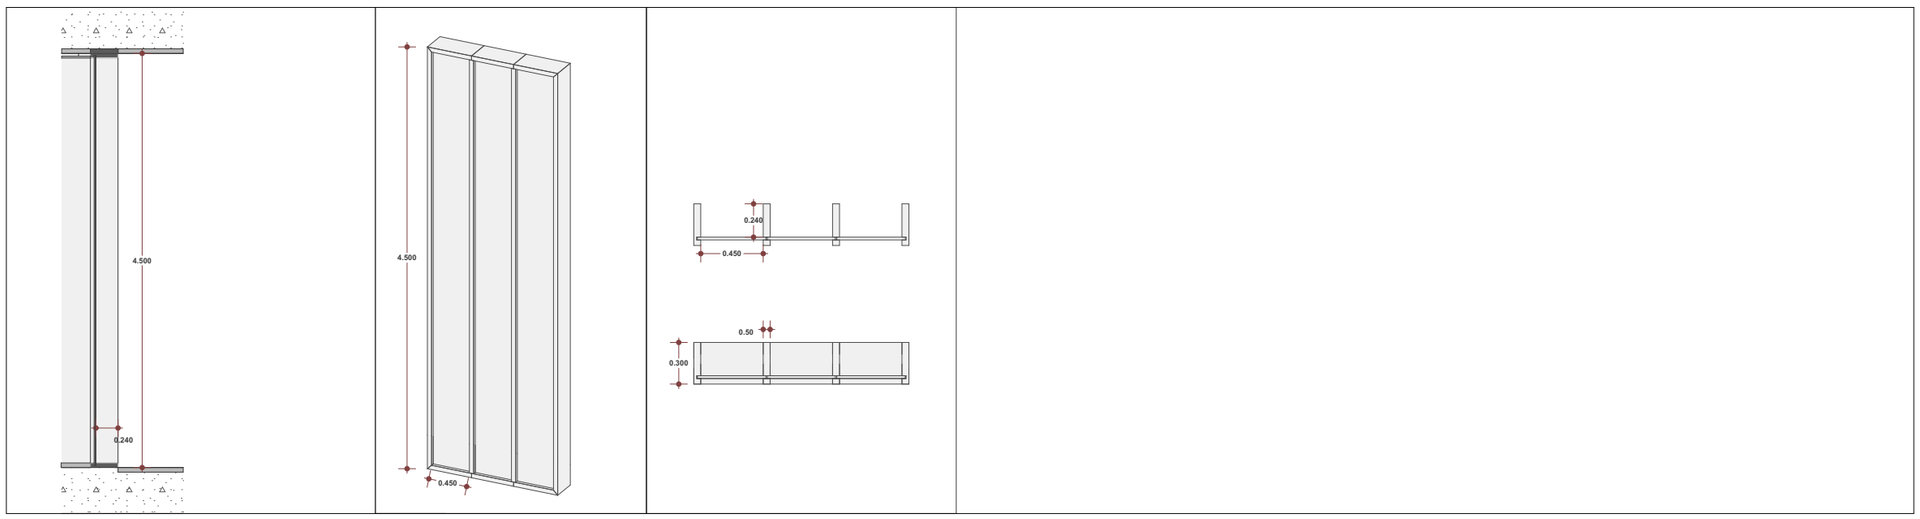

A3

A1102

სათაური

გარე პერიმეტრის კარ-ფანჯრების სპეციფიკაციე

Ns studio
0179 ბაზალეთის ქუჩა 3
ქ. თბილისი, საქართველო.
Tel: 593 27 88 58
info@nsstudio.ge

პროექტი

ქალაქი თბილისი
ჭავჭავაძის გამზ.49

სტრუქტურა

Progresi LTD
ვაჟა-ფშაველას გამზირი 16
ქ. თბილისი, საქართველო.
Tel: (995 32) 237 10 09
progresi.ltd@gmail.com

ინფორმაცია დამკვეთის შესახებ

ექსპლიკაცია

#17.11.2025

File: **VR Tower**

ლუკა ჩაგანავა

ნინო ჭანტურია

გეგი გიორგი ევსია

ივანე ბალიაშვილი

გიორგი ვარდოსანიძე

Ns studio

A1103
1:100

გარე პერიმეტრის კარ-ფანჯრების სპეციფიკაციები A1100

გარე პერიმეტრის კარ-ფანჯრების სპეციფიკაციები

CWD-010

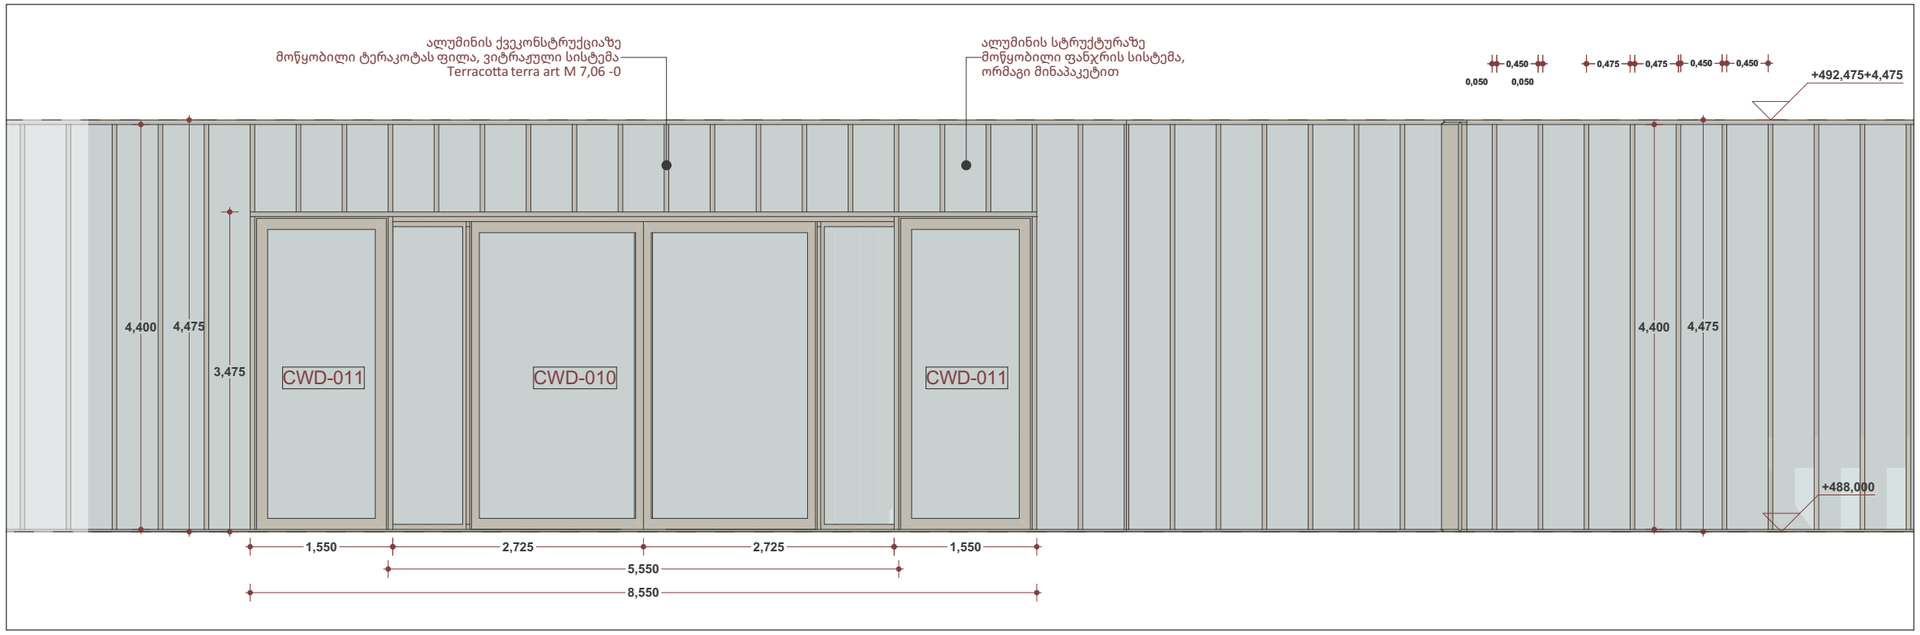

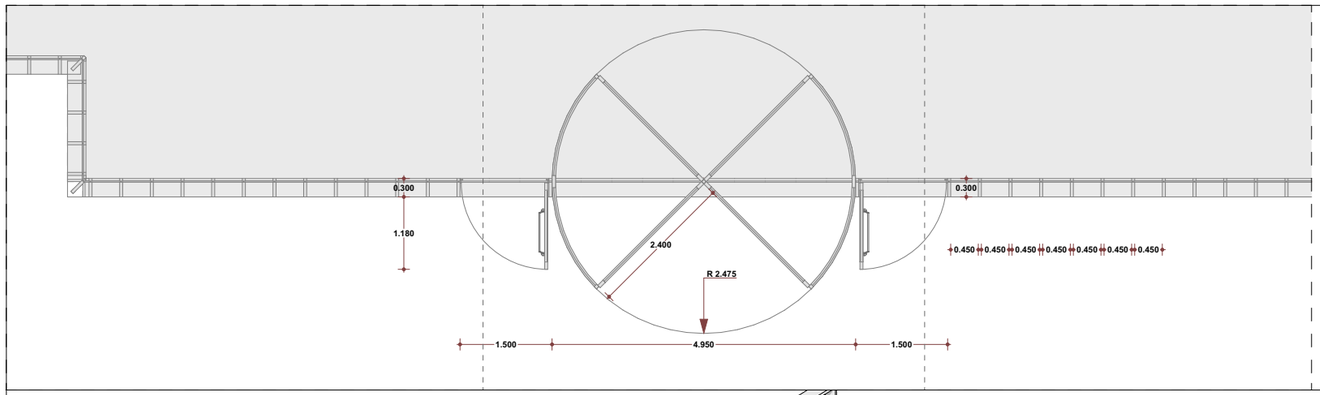

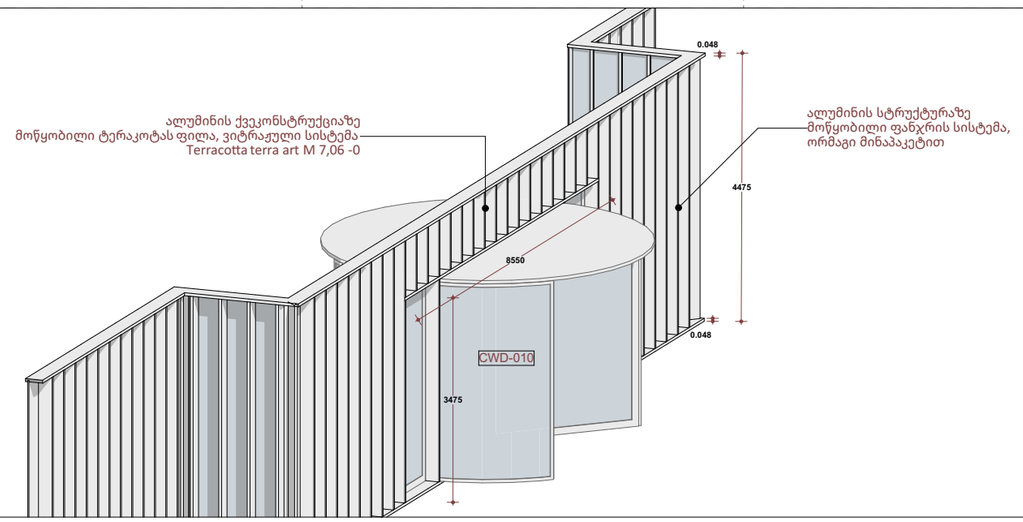

A3

A1103

სათაური

გარე პერიმეტრის კარ-ფანჯრების სპეციფიკაციე

Ns studio
0179 ბაზალეთის ქუჩა 3
ქ. თბილისი, საქართველო.
Tel: 593 27 88 58
info@nsstudio.ge

პროექტი

ქალაქი თბილისი
ჭავჭავაძის გამზ.49

სტრუქტურა

Progresi LTD
ვაჟა-ფშაველას გამზირი 16
ქ. თბილისი, საქართველო.
Tel: (995 32) 237 10 09
progresi.ltd@gmail.com

ინფორმაცია დამკვეთის შესახებ

ექსპლიკაცია

#17.11.2025
File: **VR Tower**
ლუკა ჩაგანავა
ნინო ჭანტურია
გეგი გიორგი ევსია
ივანე ბალიაშვილი
გიორგი ვარდოსანიძე

Ns studio

A1101
1:100

გარე პერიმეტრის კარ-ფანჯრების სპეციფიკაციები A1100

გარე პერიმეტრის კარ-ფანჯრების სპეციფიკაციები

		SW - 042		SW - 043	SW - 043	SW - 043	SW - 043
1	1	DOO - 028	5	DOO - 028	DOO - 028	DOO - 028	DOO - 028
		Metal Door 27		Vertical Sliding Garage Do...	Vertical Sliding Garage Do...	Vertical Sliding Garage Do...	Vertical Sliding Garage Do...
		5		2	3	10	12
		1,000×2,200		3,569×2,100	4,360×2,100	2,550×2,100	2,316×2,100
		L					
		2,200		2,100	2,100	2,100	2,100
		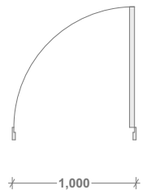				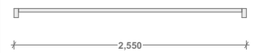	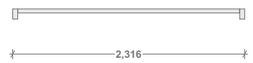
		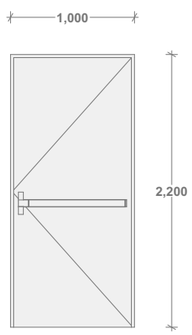		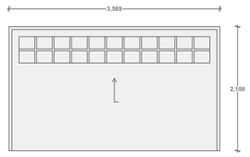	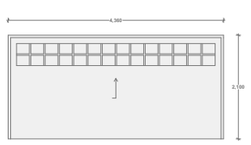	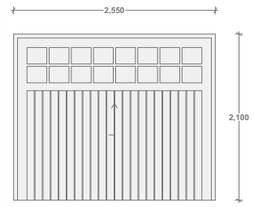	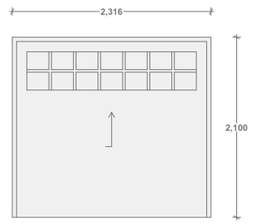
		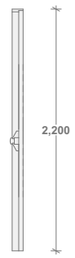		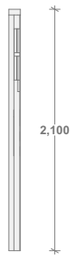		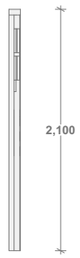	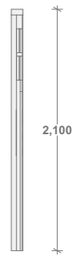
		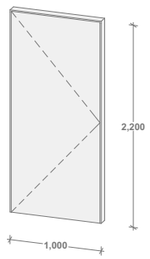		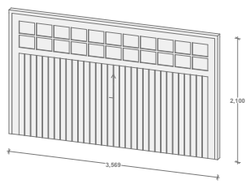	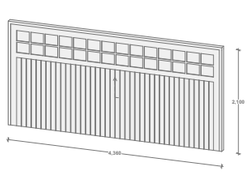	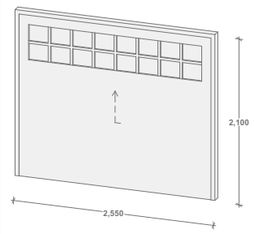	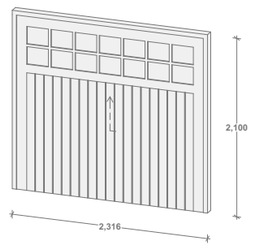

A3

A1101

სათაური

გარე პერიმეტრის კარ-ფანჯრების სპეციფიკაციე

Ns studio
0179 ბაზალეთის ქუჩა 3
ქ. თბილისი, საქართველო.
Tel: 593 27 88 58
info@nsstudio.ge

პროექტი

ქალაქი თბილისი
ჭავჭავაძის გამზ.49

სტრუქტურა

Progresi LTD
ვაჟა-ფშაველას გამზირი 16
ქ. თბილისი, საქართველო.
Tel: (995 32) 237 10 09
progresi.ltd@gmail.com

ინფორმაცია დამკვეთის შესახებ

ექსპლიკაცია

#17.11.2025
File: **VR Tower**
ლუკა ჩაგანავა
ნინო ჭანტურია
გეგი გიორგი ევსია
ივანე ბალიაშვილი
გიორგი ვარდოსანიძე

Ns studio

A1102
1:100

გარე პერიმეტრის კარ-ფანჯრების სპეციფიკაციები A1100

გარე პერიმეტრის კარ-ფანჯრების სპეციფიკაციები

SW - 039	SW - 039	SW - 039	SW - 039	SW - 039	SW - 039	SW - 039	SW - 039
DOO - 003	DOO - 003	DOO - 003	DOO - 003	DOO - 003	DOO - 003	DOO - 003	DOO - 003
Sliding Door 27	Sliding Door 27	Sliding Door 27	Sliding Door 27	Sliding Door 27	Sliding Door 27	Sliding Door 27	Sliding Door 27
2	2	2	2	2	2	2	2
2.450×3.240	3.040×3.240	3.040×3.240	3.125×3.240	3.125×3.240	3.225×3.240	3.300×3.240	3.300×3.240
R	L	R	L	R	R	L	R
3.340	3.340	3.340	3.340	3.340	3.340	3.340	3.340
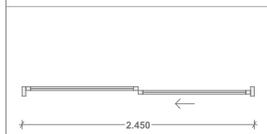	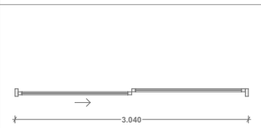	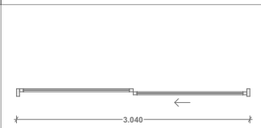	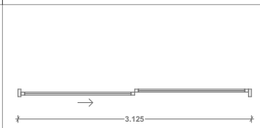	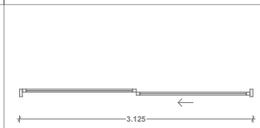	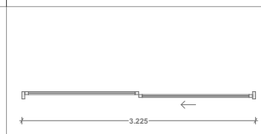	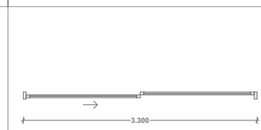	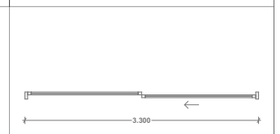
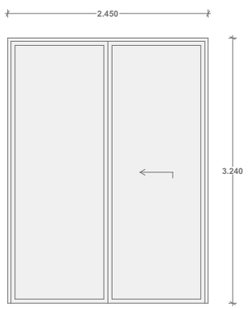	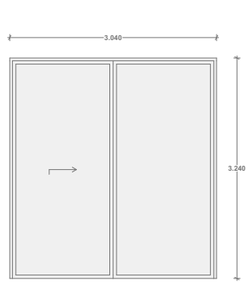	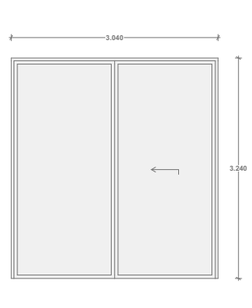	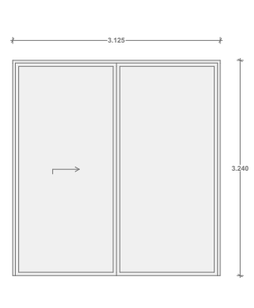	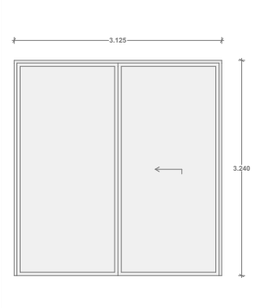	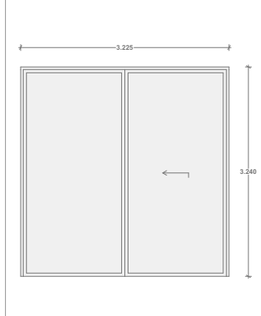	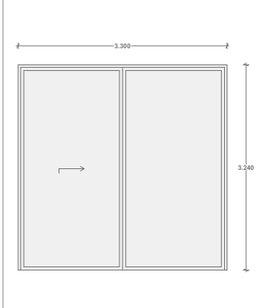	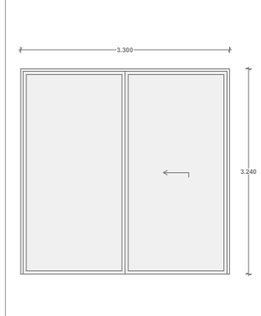
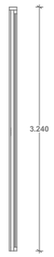					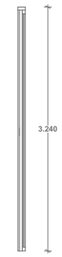		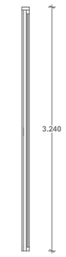
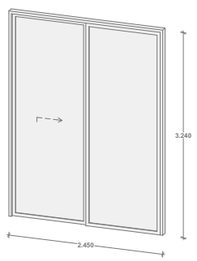	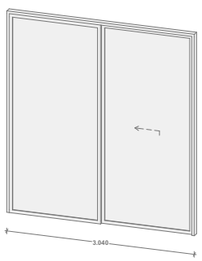	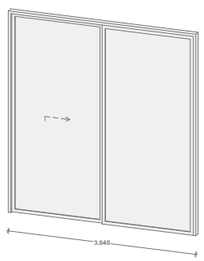	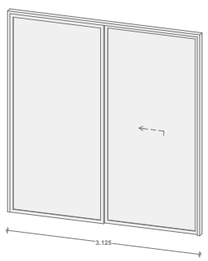	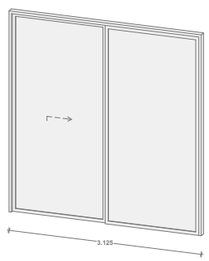	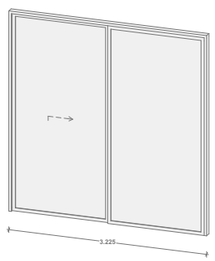	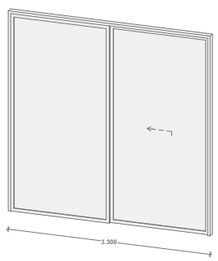	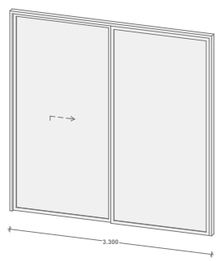

SATAURI

გარე პერიმეტრის კარ-ფანჯრების სპეციფიკაციები

Ns studio
0179 ბაზალეთის ქუჩა 3
ქ. თბილისი, საქართველო.
Tel: 593 27 88 58
info@nsstudio.ge

პროექტი

ქალაქი თბილისი
ჭავჭავაძის გამზ.49

სტრუქტურა

Progresi LTD
ვაჟა-ფშაველას გამზირი 16
ქ. თბილისი, საქართველო.
Tel: (995 32) 237 10 09
progresi.ltd@gmail.com

ინფორმაცია დამკვეთის შესახებ

ექსპლიკაცია

A3

A1102

#17.11.2025

File: **VR Tower**

ლუკა ჩაგანავა

ნინო ჭანტურია

გეგი გიორგი ევსია

ივანე ბალიაშვილი

გიორგი ვარდოსანიძე

Ns studio

A1103
1:100

გარე პერიმეტრის კარ-ფანჯრების სპეციფიკაციები A1100

გარე პერიმეტრის კარ-ფანჯრების სპეციფიკაციები

SW - 043		SW - 044	SW - 044	SW - 044		SW - 045	
DOO - 028	120	DOO - 028	DOO - 028	DOO - 028	8	DOO - 028	3
Vertical Sliding Garage Do...		Metal Door 27	Metal Door 27	Vertical Sliding Garage Do...		Vertical Sliding Garage Do...	
89		1	1	6		3	
2,500×2,100		0,800×2,200	0,800×2,200	2,500×2,100		2,200×2,100	
		L	R				
2,100		2,200	2,200	2,100		2,100	
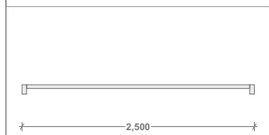		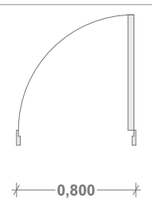	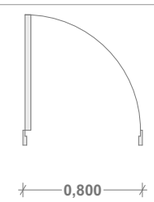	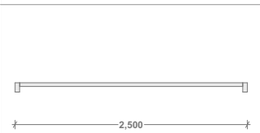		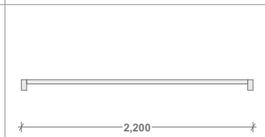	
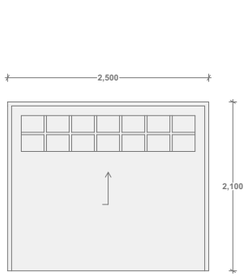		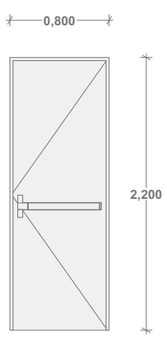	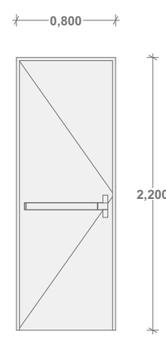	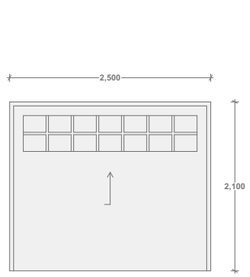		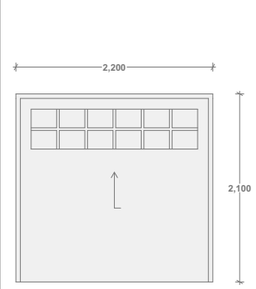	
		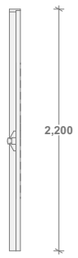	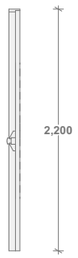	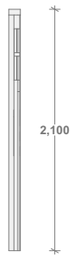		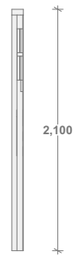	
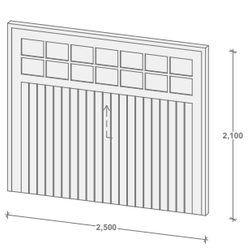		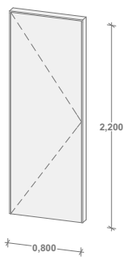	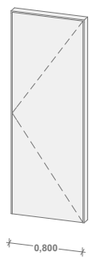	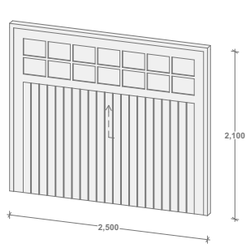		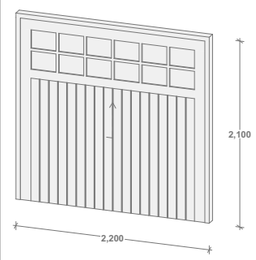	

A3

A1103

სათაური

გარე პერიმეტრის კარ-ფანჯრების სპეციფიკაციე

Ns studio
0179 ბაზალეთის ქუჩა 3
ქ. თბილისი, საქართველო.
Tel: 593 27 88 58
info@nsstudio.ge

პროექტი

ქალაქი თბილისი
ჭავჭავაძის გამზ.49

სტრუქტურა

Progresi LTD
ვაჟა-ფშაველას გამზირი 16
ქ. თბილისი, საქართველო.
Tel: (995 32) 237 10 09
progresi.ltd@gmail.com

ინფორმაცია დამკვეთის შესახებ

ექსპლიკაცია

#17.11.2025
File: **VR Tower**
ლუკა ჩაგანავა
ნინო ჭანტურია
გეგი გიორგი ევსია
ივანე ბალიაშვილი
გიორგი ვარდოსანიძე

Ns studio

A1104
1:100

გარე პერიმეტრის კარ-ფანჯრების სპეციფიკაციები A1100

გარე პერიმეტრის კარ-ფანჯრების სპეციფიკაციები

SW - 041	SW - 041	SW - 041	SW - 041	SW - 041		SW - 043	
DOO - 031	DOO - 031	DOO - 031	DOO - 031	DOO - 029	2	DOO - 029	4
Overhead Garage Door 27	Overhead Garage Door 27	Overhead Garage Door 27	Overhead Garage Door 27	Overhead Garage Door 27		Vertical Sliding Garage Do...	
1	1	1	1	2		4	
3,500×2,100	4,800×2,100	6,093×2,100	6,650×2,100	4,375×2,100		2,500×2,100	
2,100	2,100	2,100	2,100	2,100		2,100	
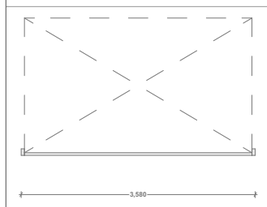	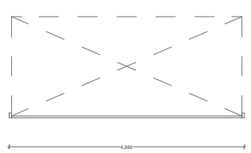	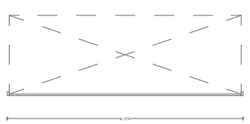	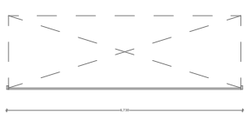	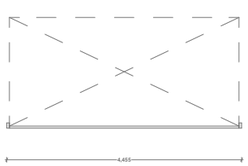		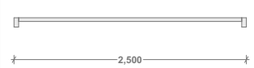	
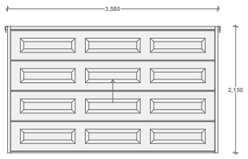	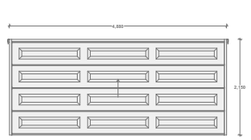	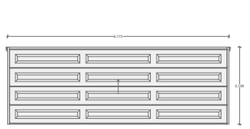	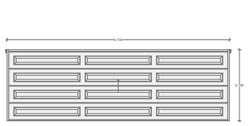	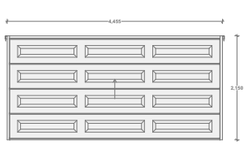		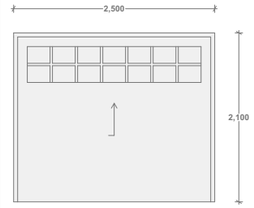	
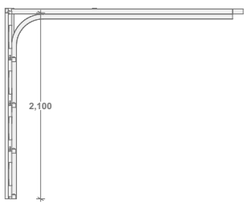	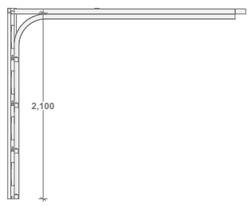	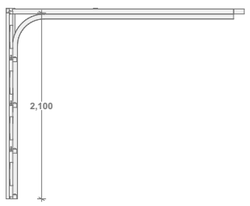	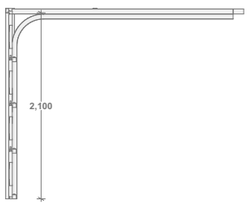	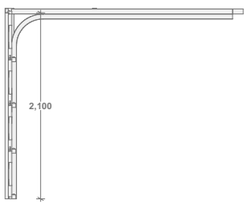		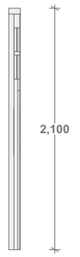	
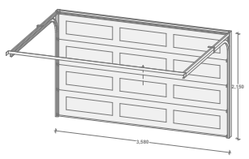	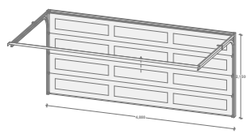	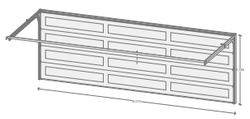	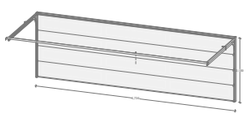	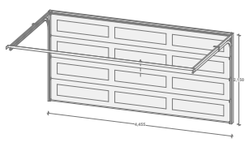		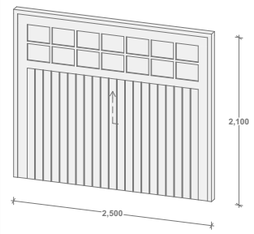	

A3

A1104

სათაური

გარე პერიმეტრის კარ-ფანჯრების სპეციფიკაციე

Ns studio
0179 ბაზალეთის ქუჩა 3
ქ. თბილისი, საქართველო.
Tel: 593 27 88 58
info@nsstudio.ge

პროექტი

ქალაქი თბილისი
ჭავჭავაძის გამზ.49

სტრუქტურა

Progresi LTD
ვაჟა-ფშაველას გამზირი 16
ქ. თბილისი, საქართველო.
Tel: (995 32) 237 10 09
progresi.ltd@gmail.com

ინფორმაცია დამკვეთის შესახებ

ექსპლიკაცია

#17.11.2025

File: **VR Tower**

ლუკა ჩაგანავა

ნინო ჭანტურია

გეგი გიორგი ევსია

ივანე ბალიაშვილი

გიორგი ვარდოსანიძე

Ns studio

A1105
1:100

გარე პერიმეტრის კარ-ფანჯრების სპეციფიკაციები A1100

გარე პერიმეტრის კარ-ფანჯრების სპეციფიკაციები

SW - 044		SW - 035	SW - 035		SW - 036	SW - 036	
DOO - 029	2	DOO - 031	DOO - 031	2	DOO - 031	DOO - 031	3
Metal Door 27		Door 27	Door 27		Door 27	Door 27	
2		1	1		1	2	
0,800×2,200		0,950×2,200	0,950×2,200		0,950×2,200	0,950×2,200	
R		L	R		L	R	
2,200		2,200	2,200		2,200	2,200	
		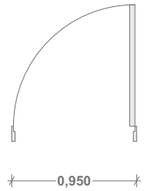	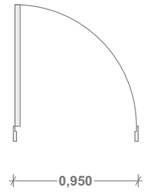		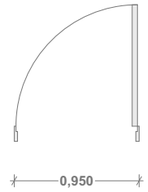	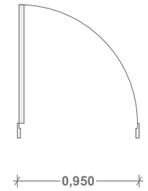	
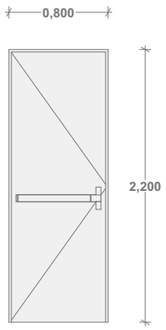		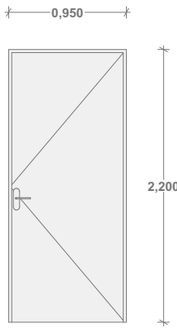	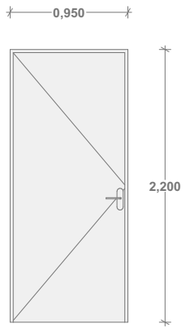		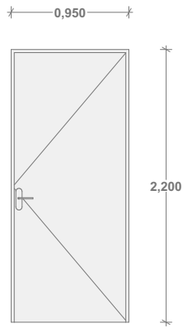	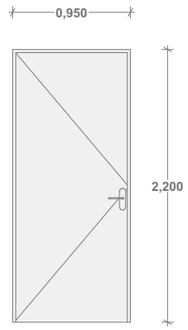	
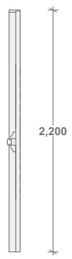		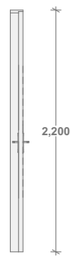	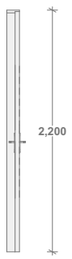		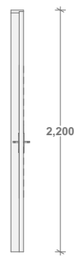	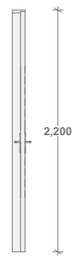	
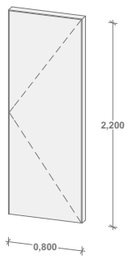		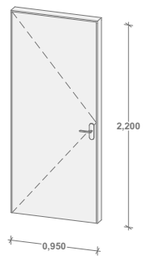	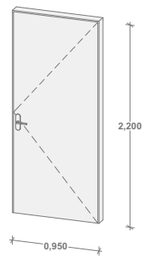		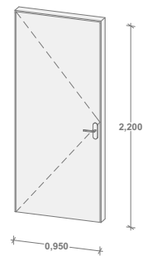	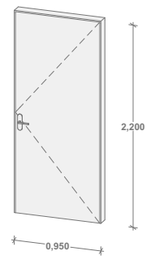	

A3

A1105

სათაური

გარე პერიმეტრის კარ-ფანჯრების სპეციფიკაციე

Ns studio
0179 ბაზალეთის ქუჩა 3
ქ. თბილისი, საქართველო.
Tel: 593 27 88 58
info@nsstudio.ge

პროექტი

ქალაქი თბილისი
ჭავჭავაძის გამზ.49

სტრუქტურა

Progresi LTD
ვაჟა-ფშაველას გამზირი 16
ქ. თბილისი, საქართველო.
Tel: (995 32) 237 10 09
progresi.ltd@gmail.com

ინფორმაცია დამკვეთის შესახებ

ექსპლიკაცია

#17.11.2025
File: **VR Tower**
ლუკა ჩაგანავა
ნინო ჭანტურია
გეგი გიორგი ევსია
ივანე ბალიაშვილი
გიორგი ვარდოსანიძე

Ns studio

A1106
1:100

გარე პერიმეტრის კარ-ფანჯრების სპეციფიკაციები A1100

გარე პერიმეტრის კარ-ფანჯრების სპეციფიკაციები

SW - 041	SW - 041	SW - 041	SW - 041	SW - 041	SW - 041	SW - 041	SW - 041
DOO - 031	DOO - 031	DOO - 031	DOO - 031	DOO - 031	DOO - 031	DOO - 031	DOO - 031
Overhead Garage Door 27	Overhead Garage Door 27	Overhead Garage Door 27	Overhead Garage Door 27	Overhead Garage Door 27	Overhead Garage Door 27	Overhead Garage Door 27	Overhead Garage Door 27
2	2	2	2	3	3	3	3
5,150×2,100	5,798×2,100	6,150×2,100	7,100×2,100	3,175×2,100	3,550×2,100	6,052×2,100	6,900×2,100
2,100	2,100	2,100	2,100	2,100	2,100	2,100	2,100
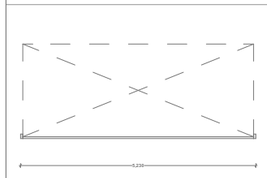	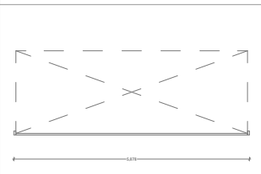	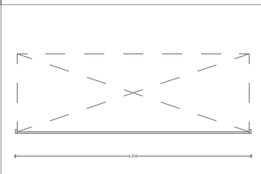	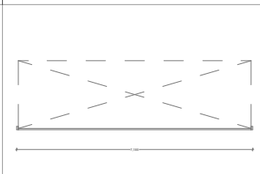	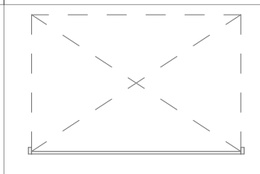	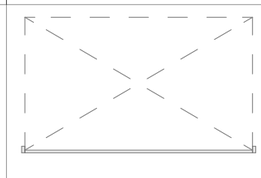	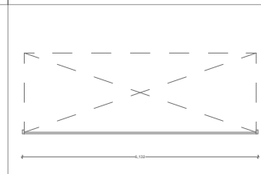	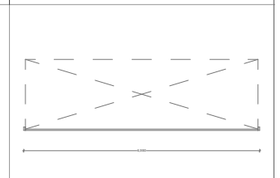
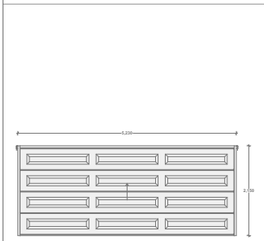	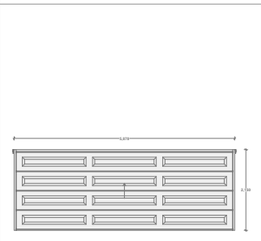	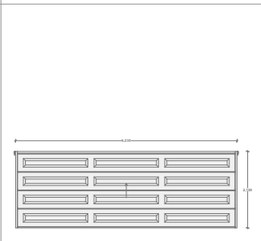	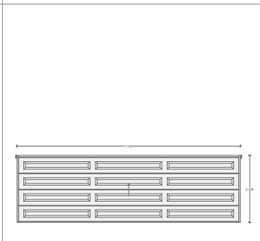	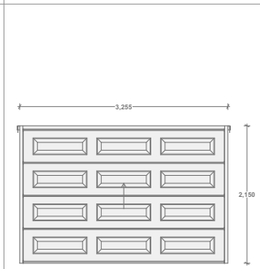	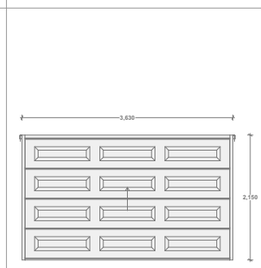	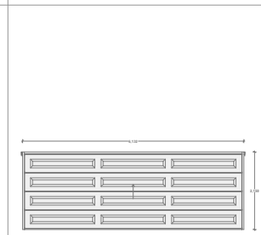	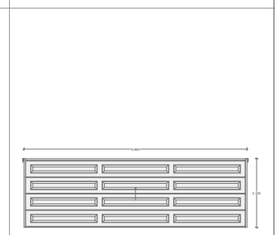
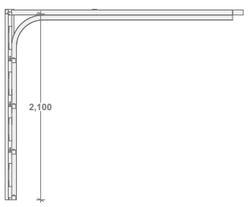	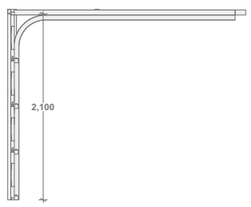	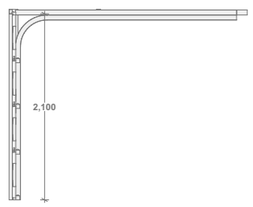	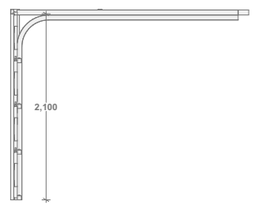	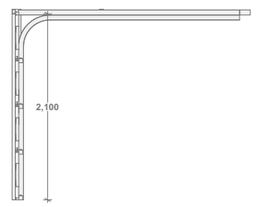	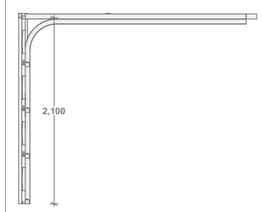	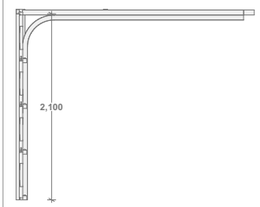	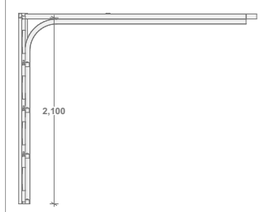
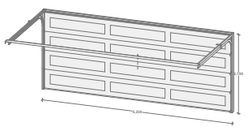	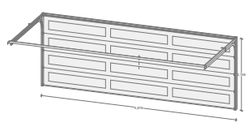	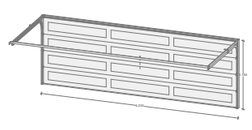	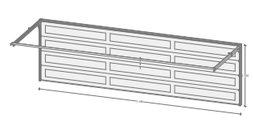	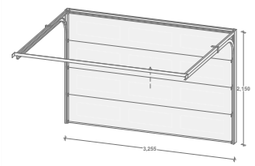	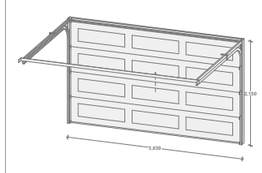	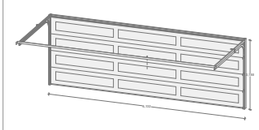	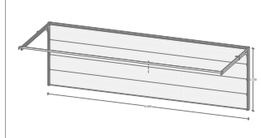

A3

A1106

სათაური

გარე პერიმეტრის კარ-ფანჯრების სპეციფიკაციე

Ns studio
0179 ბაზალეთის ქუჩა 3
ქ. თბილისი, საქართველო.
Tel: 593 27 88 58
info@nsstudio.ge

პროექტი

ქალაქი თბილისი
ჭავჭავაძის გამზ.49

სტრუქტურა

Progresi LTD
ვაჟა-ფშაველას გამზირი 16
ქ. თბილისი, საქართველო.
Tel: (995 32) 237 10 09
progresi.ltd@gmail.com

ინფორმაცია დამკვეთის შესახებ

ექსპლიკაცია

#17.11.2025

File: **VR Tower**

ლუკა ჩაგანავა

ნინო ჭანტურია

გეგი გიორგი ევსია

ივანე ბალიაშვილი

გიორგი ვარდოსანიძე

Ns studio

A1107
1:100

გარე პერიმეტრის კარ-ფანჯრების სპეციფიკაციები A1100

გარე პერიმეტრის კარ-ფანჯრების სპეციფიკაციები

SW - 041	SW - 041	SW - 041	SW - 041		SW - 044
DOO - 031	DOO - 031	DOO - 031	DOO - 031	24	DOO - 031
Overhead Garage Door 27	Overhead Garage Door 27	Overhead Garage Door 27	Overhead Garage Door 27		Overhead Garage Door 27
1	1	1	1		1
3,500×2,100	4,800×2,100	6,093×2,100	6,650×2,100		4,800×2,100
2,100	2,100	2,100	2,100		2,100
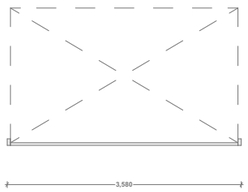	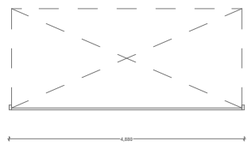	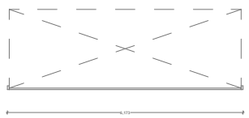	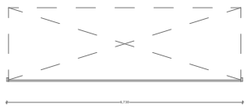		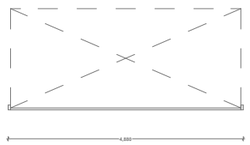
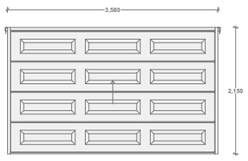	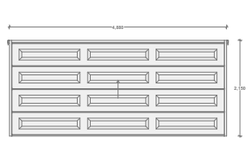	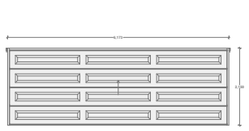	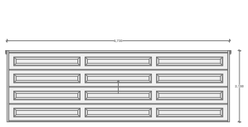		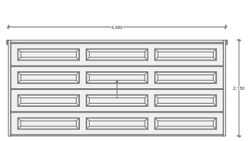
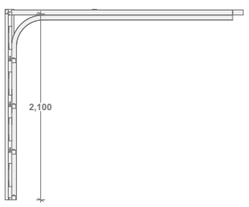	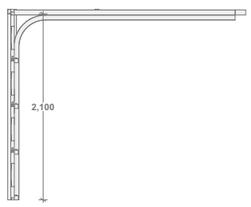	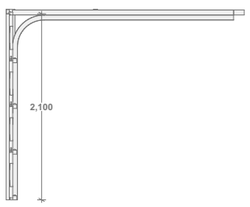	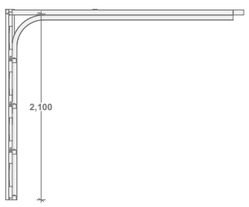		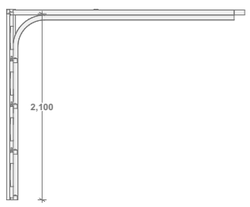
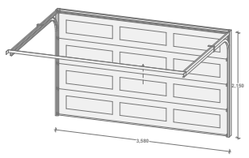	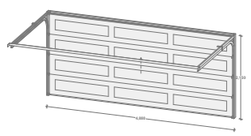	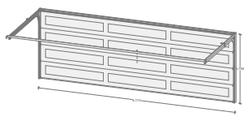	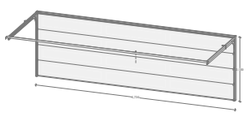		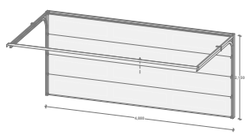

Ns studio
0179 ბაზალეთის ქუჩა 3
ქ. თბილისი, საქართველო.
Tel: 593 27 88 58
info@nsstudio.ge

პროექტი

ქალაქი თბილისი
ჭავჭავაძის გამზ.49

სტრუქტურა

Progresi LTD
ვაჟა-ფშაველას გამზირი 16
ქ. თბილისი, საქართველო.
Tel: (995 32) 237 10 09
progresi.ltd@gmail.com

ინფორმაცია დამკვეთის შესახებ

ექსპლიკაცია

A3

A1107

სათაური

გარე პერიმეტრის კარ-ფანჯრების სპეციფიკაციე

#17.11.2025
File: **VR Tower**
ლუკა ჩაგანავა
ნინო ჭანტურია
გეგი გიორგი ევსია
ივანე ბალიაშვილი
გიორგი ვარდოსანიძე

Ns studio

A1108
1:100

გარე პერიმეტრის კარ-ფანჯრების სპეციფიკაციები A1100

გარე პერიმეტრის კარ-ფანჯრების სპეციფიკაციები

SW - 038	SW - 038	SW - 038	SW - 038	SW - 038	SW - 038
DOO - 001	DOO - 001	DOO - 001	DOO - 001	DOO - 001	DOO - 001
Metal Door 27	Metal Door 27	Metal Door 27	Metal Door 27	Metal Door 27	Metal Door 27
3	3	4	11	12	73
1,000×2,000	1,000×2,200	1,000×1,790	1,000×2,000	1,000×1,790	1,000×2,200
L		L	R	R	L
2,000	2,200	1,790	2,000	1,790	2,200
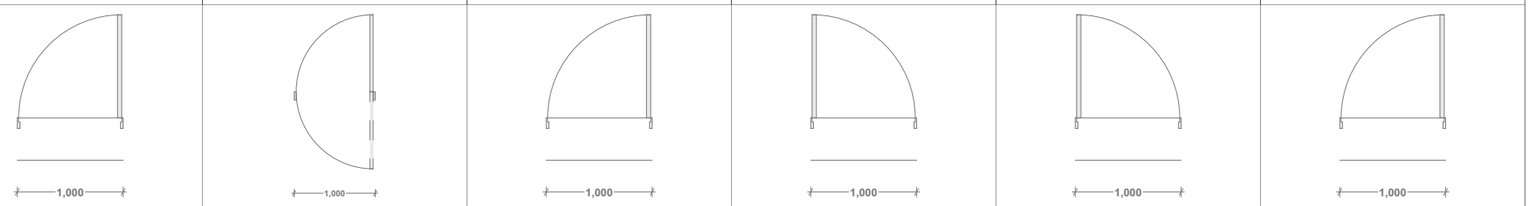					
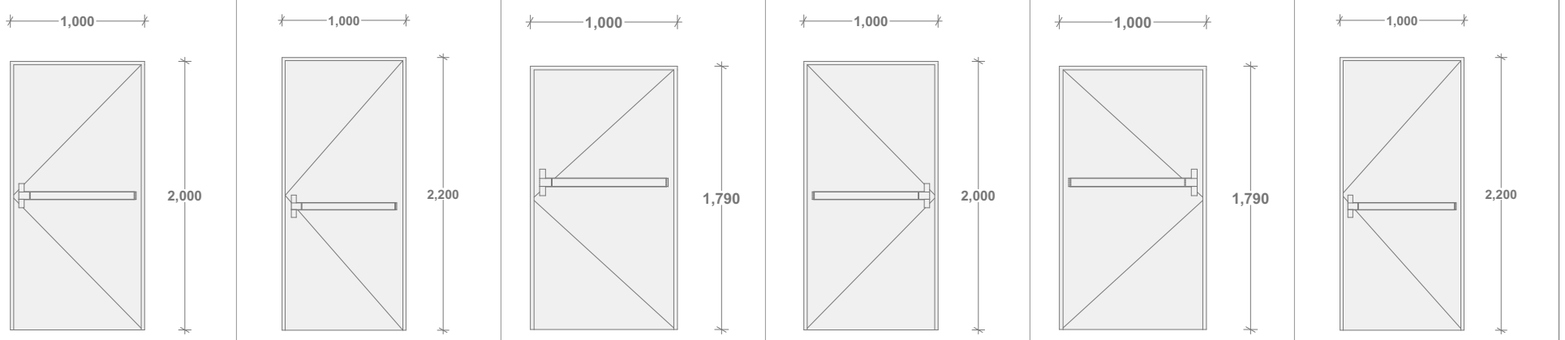					
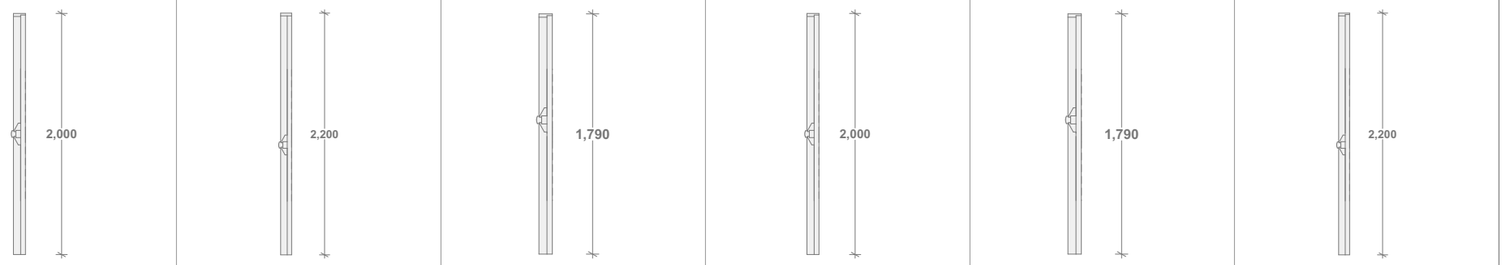					
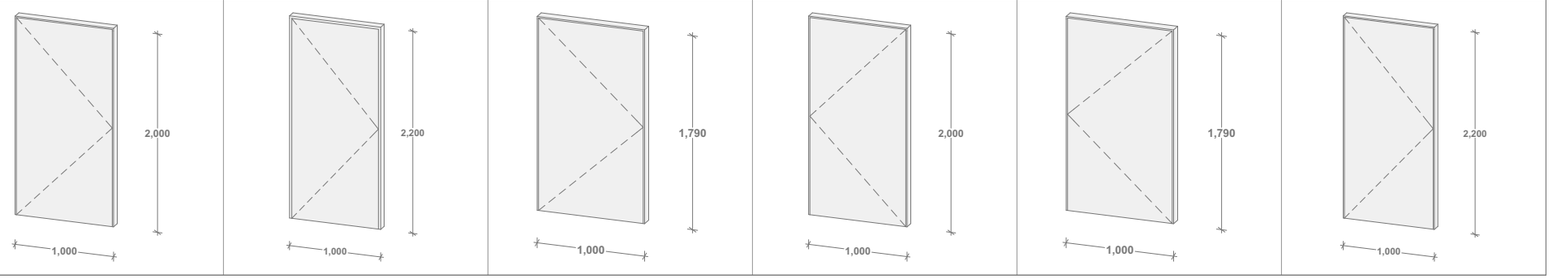					

Ns studio
0179 ბაზალეთის ქუჩა 3
ქ. თბილისი, საქართველო.
Tel: 593 27 88 58
info@nsstudio.ge

A3

A1108

სათაური

გარე პერიმეტრის კარ-ფანჯრების სპეციფიკაციე

პროექტი

ქალაქი თბილისი
ჭავჭავაძის გამზ.49

სტრუქტურა

Progresi LTD
ვაჟა-ფშაველას გამზირი 16
ქ. თბილისი, საქართველო.
Tel: (995 32) 237 10 09
progresi.ltd@gmail.com

ინფორმაცია დამკვეთის შესახებ

ექსპლიკაცია

#17.11.2025
File: **VR Tower**
ლუკა ჩაგანავა
ნინო ჭანტურია
გეგი გიორგი ევსია
ივანე ბალიაშვილი
გიორგი ვარდოსანიძე

Ns studio

A1108
1:100

გარე პერიმეტრის კარ-ფანჯრების სპეციფიკაციები (1) A1100

გარე პერიმეტრის კარ-ფანჯრების სპეციფიკაციები

SW - 038	SW - 038	SW - 038	SW - 038	SW - 038	SW - 038
DOO - 001	DOO - 001	DOO - 001	DOO - 001	DOO - 001	DOO - 001
Metal Door 27	Metal Door 27	Metal Door 27	Metal Door 27	Metal Door 27	Metal Door 27
3	3	4	11	12	73
1,000×2,000	1,000×2,200	1,000×1,790	1,000×2,000	1,000×1,790	1,000×2,200
L		L	R	R	L
2,000	2,200	1,790	2,000	1,790	2,200
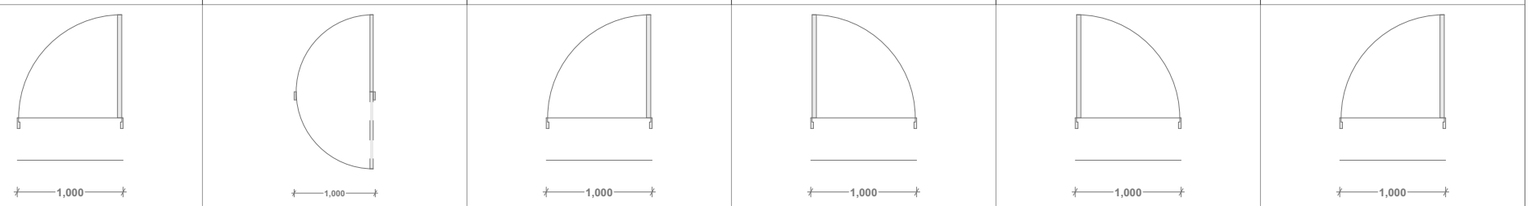					
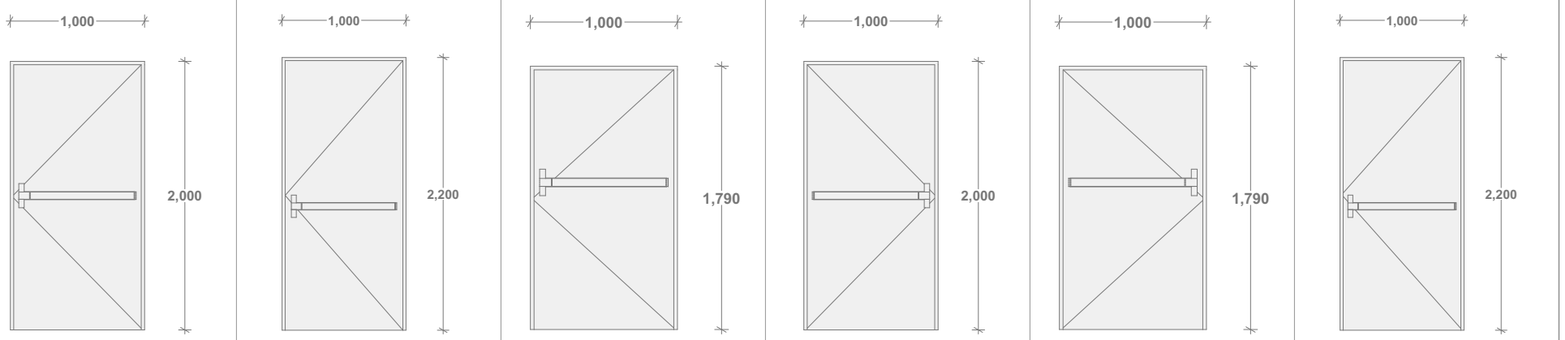					
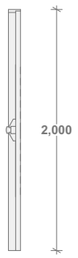					
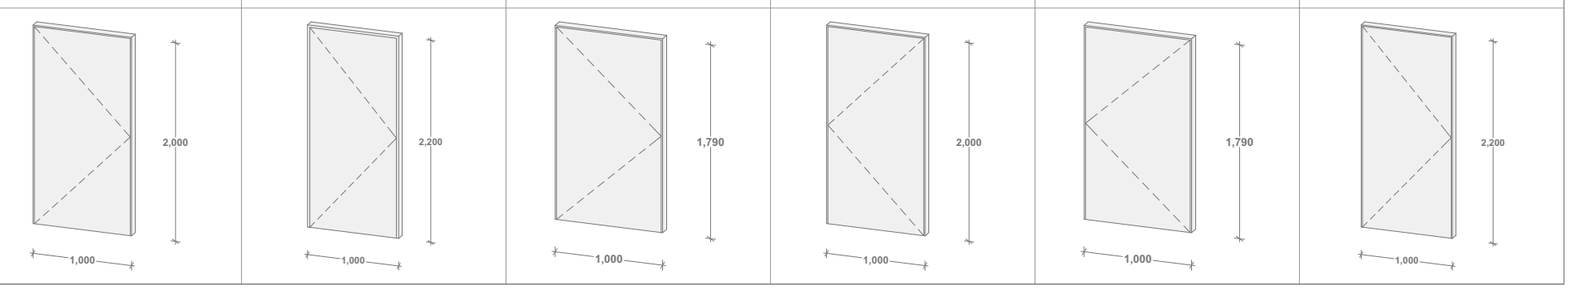					

Ns studio
0179 ბაზალეთის ქუჩა 3
ქ. თბილისი, საქართველო.
Tel: 593 27 88 58
info@nsstudio.ge

პროექტი

ქალაქი თბილისი
ჭავჭავაძის გამზ.49

სტრუქტურა

Progresi LTD
ვაჟა-ფშაველას გამზირი 16
ქ. თბილისი, საქართველო.
Tel: (995 32) 237 10 09
progresi.ltd@gmail.com

ინფორმაცია დამკვეთის შესახებ

ექსპლიკაცია

A3

A1108

სათაური

გარე პერიმეტრის კარ-ფანჯრების სპეციფიკაციე

#17.11.2025
File: **VR Tower**
ლუკა ჩაგანავა
ნინო ჭანტურია
გეგი გიორგი ევსია
ივანე ბალიაშვილი
გიორგი ვარდოსანიძე

Ns studio

A1108
1:100

არქიტექტურული დეტალები და ფრაგმენტები

აუზის ფრაგმენტი +13.00

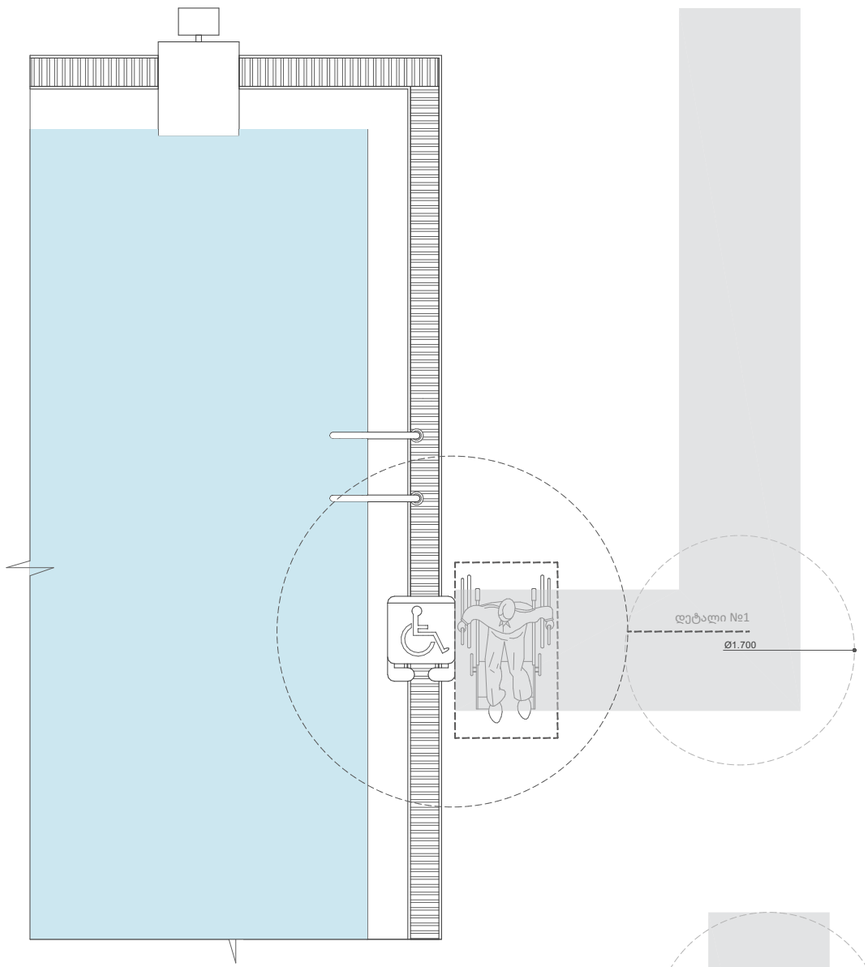

აუზის ფრაგმენტი +176.60

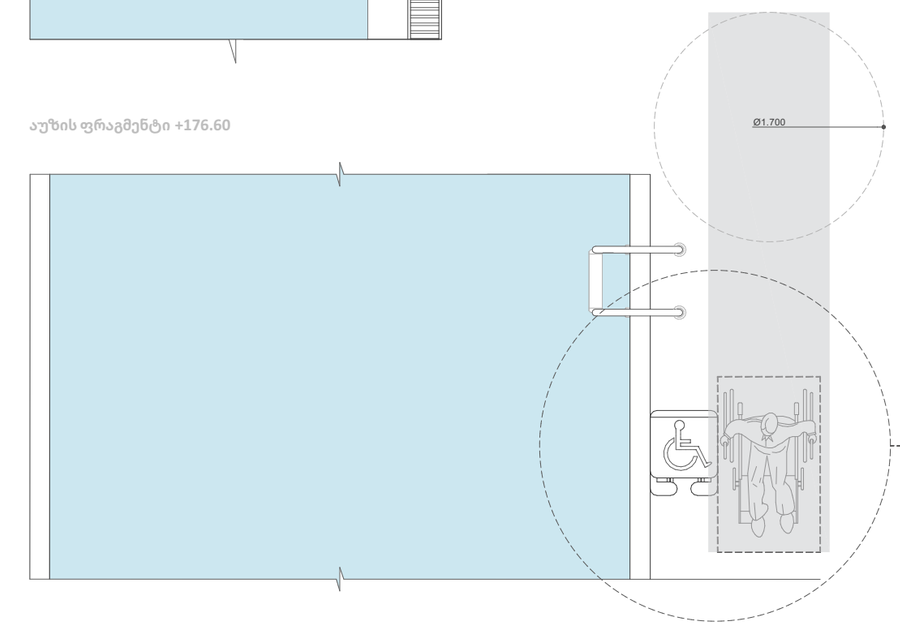

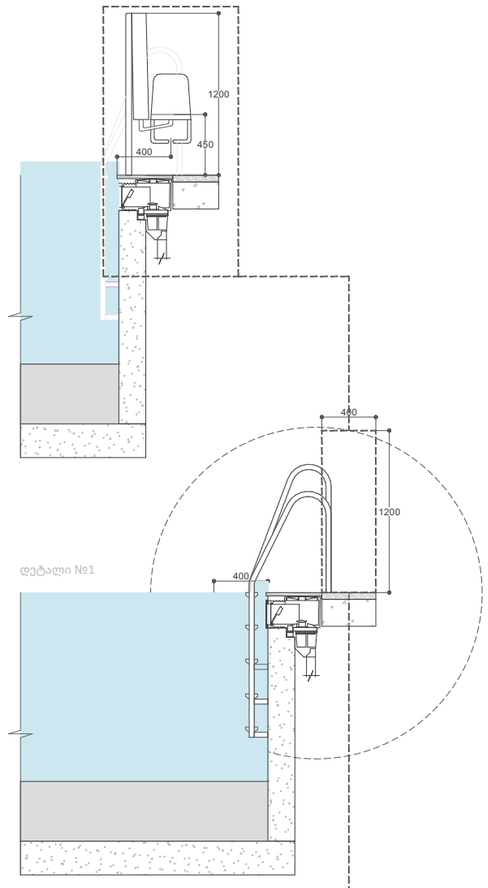

დეტალი №1

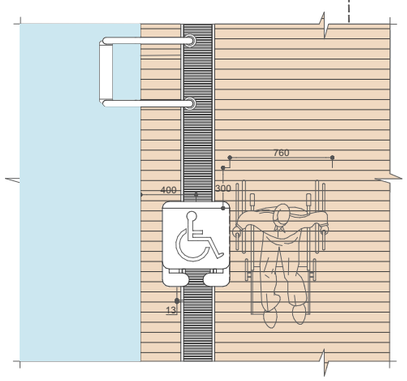

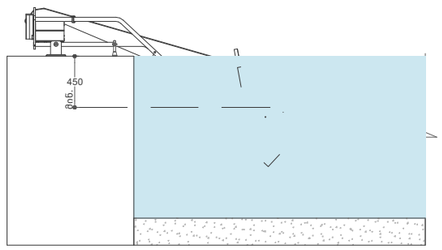

A3

A1108

სათაური

Ns studio
0179 ბაზალეთის ქუჩა 3
ქ. თბილისი, საქართველო.
Tel: 593 27 88 58
info@nsstudio.ge

პროექტი

ქალაქი თბილისი
ჭავჭავაძის გამზ.49

სტრუქტურა

Progresi LTD
ვაჟა-ფშაველას გამზირი 16
ქ. თბილისი, საქართველო.
Tel: (995 32) 237 10 09
progresi.ltd@gmail.com

ინფორმაცია დამკვეთის შესახებ

ექსპლიკაცია

#17.11.2025
File: **VR Tower**
ლუკა ჩაგანავა
ნინო ჭანტურია
გეგი გიორგი ევსია
ივანე ბალიაშვილი
გიორგი ვარდოსანიძე

Ns studio

A1108 | არქიტექტურული დეტალები და ფრაგმენტები

1:100

ფრაგმენტი_01

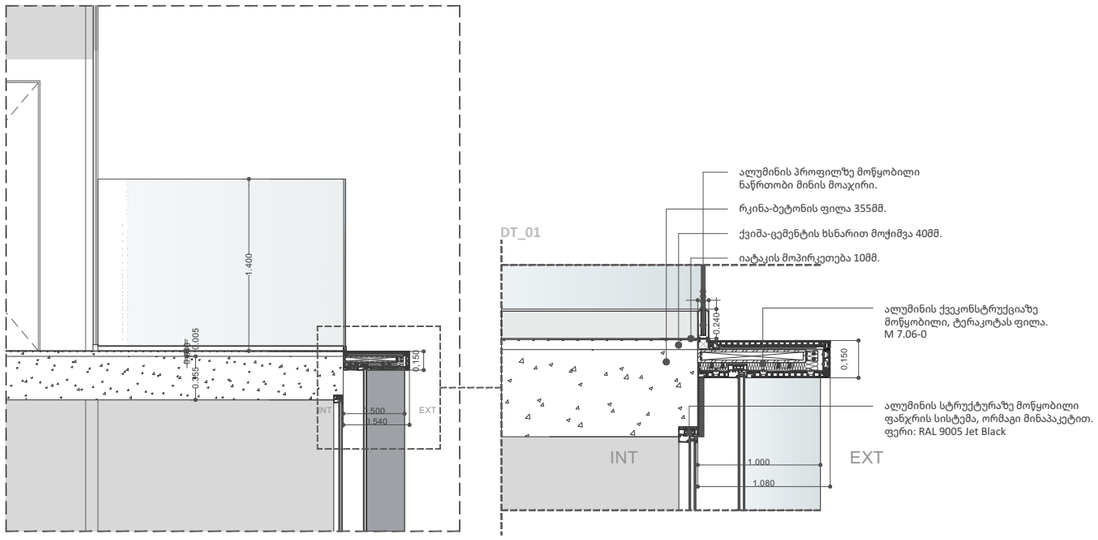

ფრაგმენტი_02

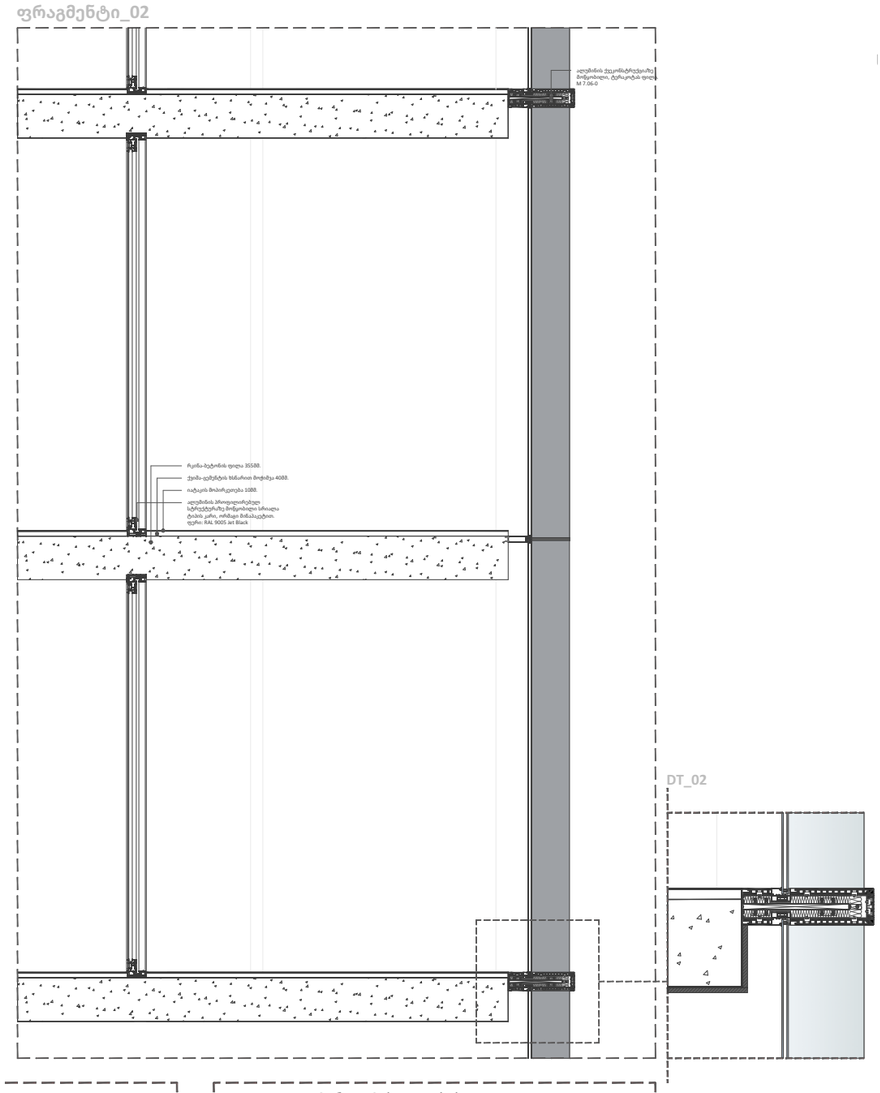

ფრაგმენტი_03

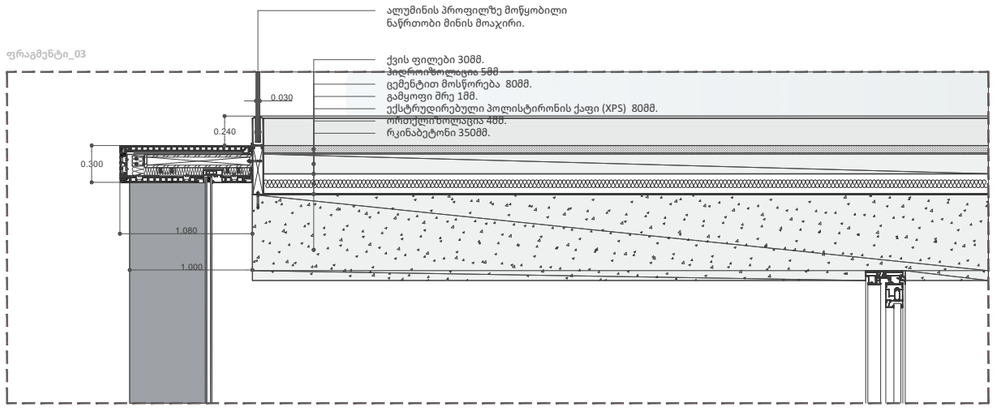

ფრაგმენტი_04

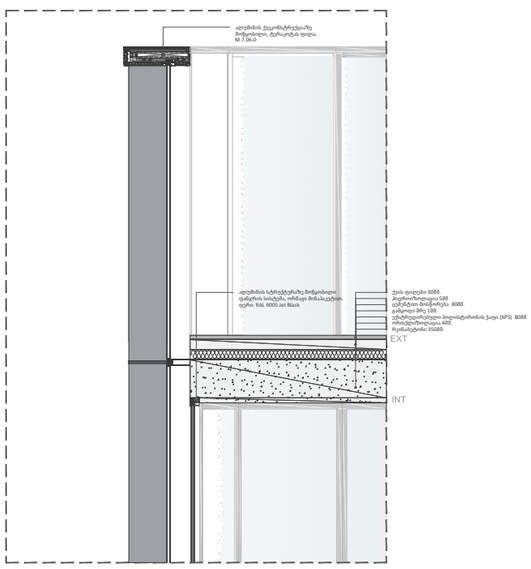

0 სართულის იატაკის ფილა

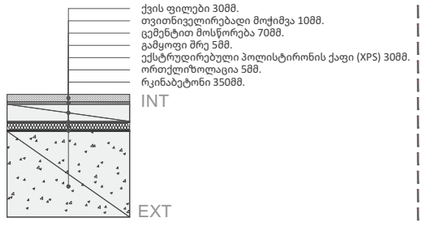

კედელი ტერაკოტას ფილების მოპირკეთებით

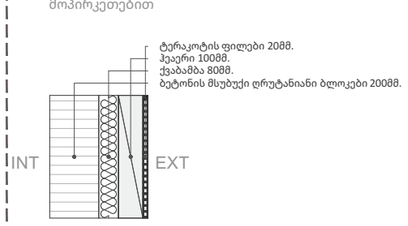

გადახურვის ფილა

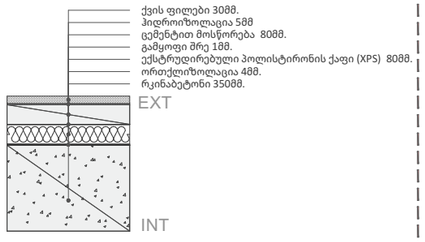

ტერასის ფილა

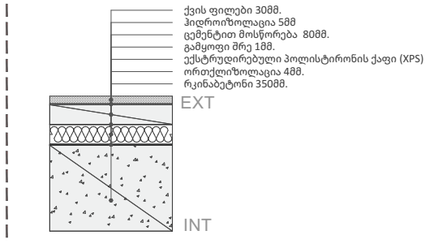

A3

A1108

სათაური

Ns studio
0179 ბაზალეთის ქუჩა 3
ქ. თბილისი, საქართველო.
Tel: 593 27 88 58
info@nsstudio.ge

პროექტი

ქალაქი თბილისი
ჭავჭავაძის გამზ.49

სტრუქტურა

Progresi LTD
ვაჟა-ფშაველას გამზირი 16
ქ. თბილისი, საქართველო.
Tel: (995 32) 237 10 09
progresi.ltd@gmail.com

ინფორმაცია დამკვეთის შესახებ

ექსპლიკაცია

#17.11.2025

File: **VR Tower**

ლუკა ჩაგანავა

ნინო ჭანტურია

გეგი გიორგი ევსია

ივანე ბალიაშვილი

გიორგი ვარდოსანიძე

Ns studio