L.T.D ALFA

ქალაქი თბილისი, ჭუბა რ. ლადიძის №8 (ს/კ: 01.15.04.005.001)
შპს „MEDICOM„ (სნ: 404963679) საკუთრებაში არსებული 917კვ.მ. არასასოფლო-სამეურნეო
დანიშნულების მიწის ნაკვეთის და მისი მიმდებარე ტერიტორიის ტოპოგრაფიული

გეგმა

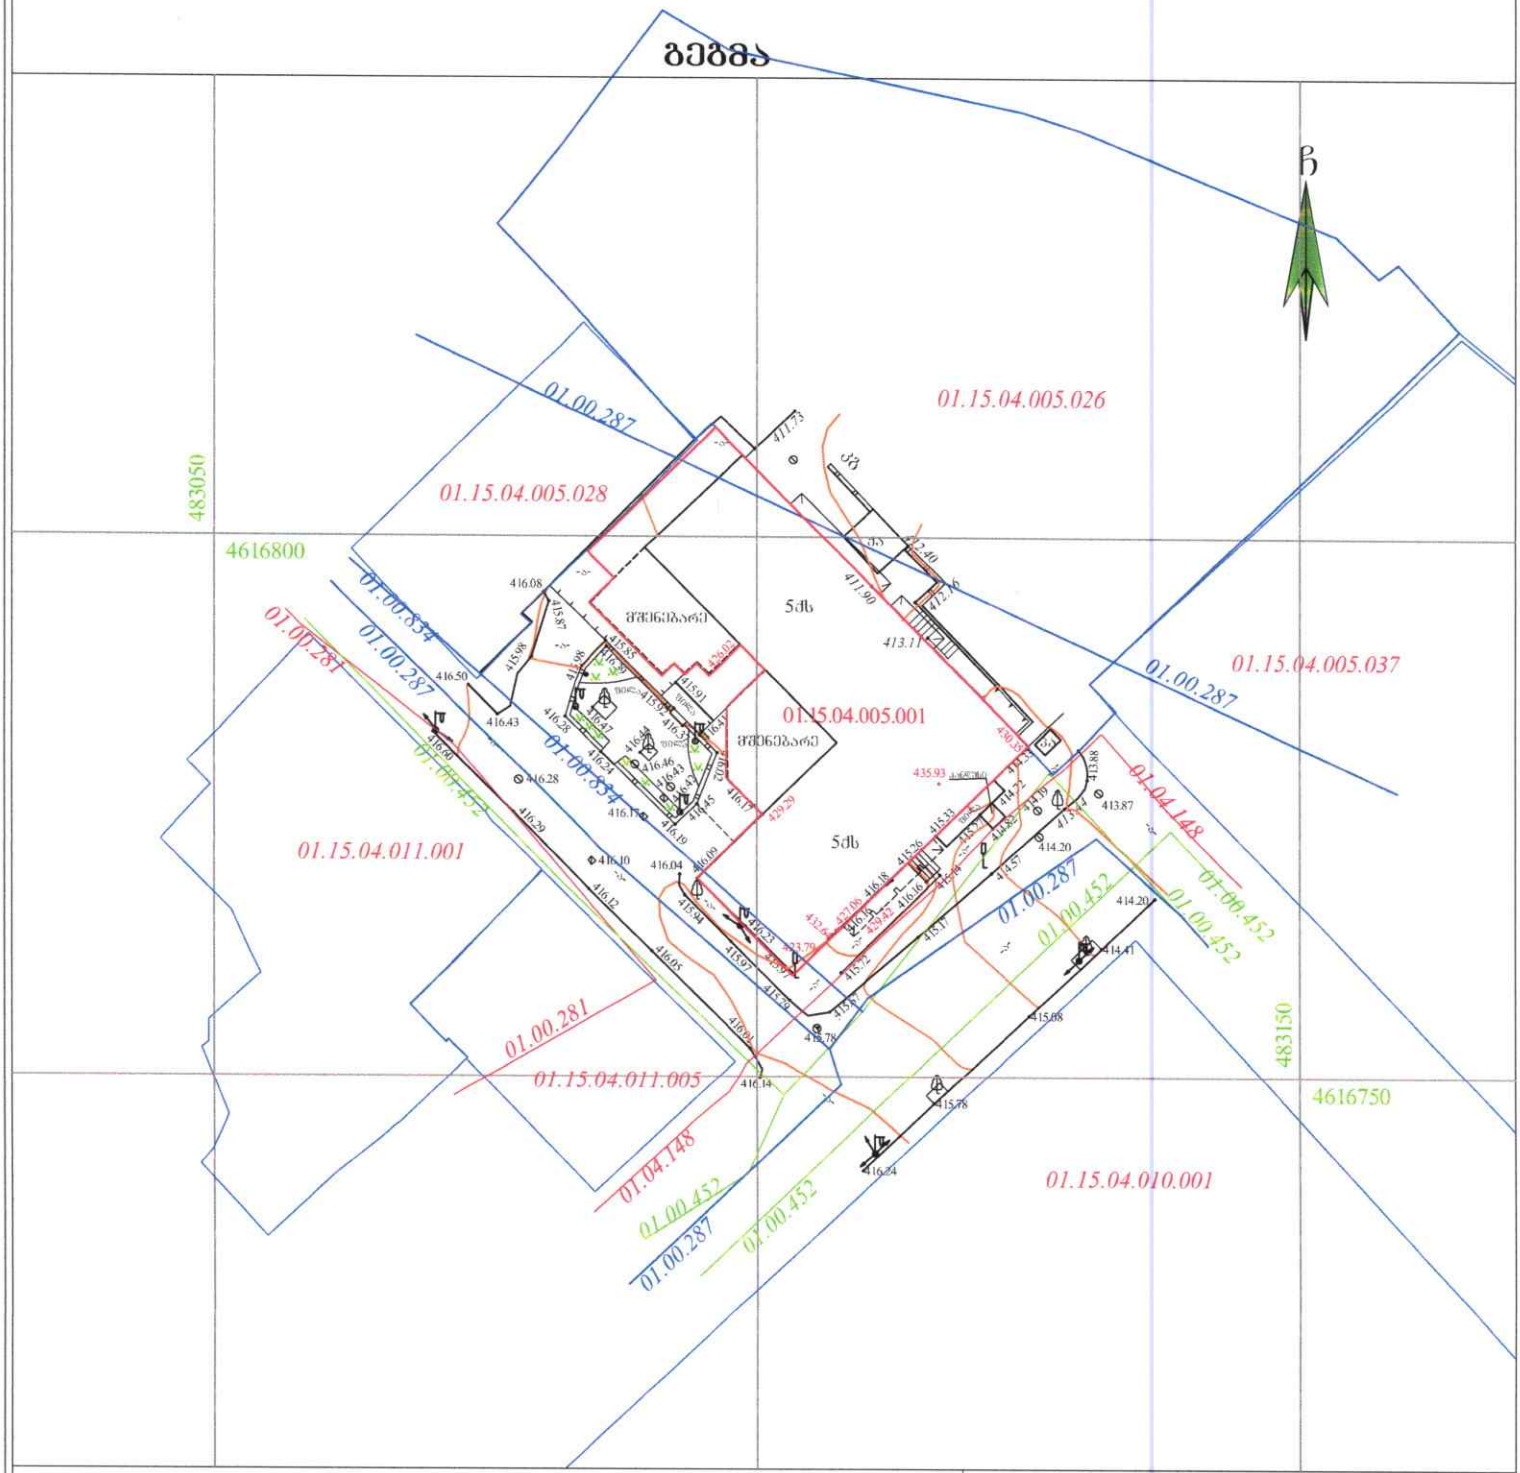

პიროპიტი აღნიშვნები

WGS 1984 -ის კოორდინატთა სისტემის UTM პროექცია

საცხოვრ. შენობა	გზა ასფალტის საფარით	რეპერის ბოძი	წყალგაყვანილობა
არასაცხ. შენობა	გზა მოხრეშილი	რკინის ბოძი	გაზი
ფარდული	გზა ბეტონის საფარით	ხის ბოძი	კანალიზაცია
მშენებარე	რკინიგზა	500.52 სიმაღლის ნიშნული	სანაპირო
სატრანსფორმატორო ჯიხური	წიწვოვანი ხე	მოავარი ისოლიზოლი	კავშირგაბმულობა
ელითონის არასაცხოვრებელი შენობა	ფოთლოვანი ხე	დამხმარე ისოლიზოლი	ელ. ქსელები დაბალი ძაბვის
ლითონის ღობე	ხილკენკროვანი ხე	საზეთაღებელური ჭები	ელ. ქსელები საშუალო ძაბვის
ბეტონის ფუძემდებლის ლითონის ღობე	მოჭრილი ხე	გარე განათება	გაბიობა
ხის ღობე	ბალახი	სვეტებიური	
მავთულის ღობე	ჭალმა	ელ. გადამცემი ხაზი	
კედელი	გაზონი		
მაღალი ბეტონის ღობე	ხე გამჩარი		
დაბალი ბეტონის ღობე	გაზი		
ფანტა	ბუჩქი		
ბორდიური	ბუჩქი ცალკეული		
	ბუჩქოვანი ცალკეული		

საგზაო ნიშნები	
ძაბელი	
დენშა	
ფანტანი	განათებული (არა)
ვარაუდი	

შენიშვნა: რეგისტრირებული მიწის ნაკვეთის საკადასტრო საზღვარი
მომავლინავედ რეგისტრირებული მიწის ნაკვეთის საკადასტრო საზღვარი
მიწის სამუშაოების შესრულებისას შეატყობინეთ კომუნიკაციის წარმომადგენლებს

შ.პ.ს ალფა (ს/ნ 405298574)

ქ.თბილისი, ნუცუბიძის ფერდობი IV მ/რ კორპუსი №4

tbilisi.geo2018@gmail.com tel. 577 40 40 93

დირექტორი:		დ. რობაქიძე
აზომა:		ბ. ჯამბახიშვილი
დახაზა:		ბ. ჯამბახიშვილი
დამკვეთი		ზ. სურგულაძე
მასშტაბი: 1:500		15.02.2023წ.

L.T.D ALFA

ქალაქი თბილისი, ქუჩა რ. ლაღიძის №8 (ს/კ: 01.15.04.005.001)
შპს „MEDICOM„ (ს/ნ: 404963679) საკუთრებაში არსებული 917კვ.მ. არასასოფლო-სამეურნეო
დანიშნულების მიწის ნაკვეთის და მისი მიმდებარე ტერიტორიის ტოპოგრაფიული

გეგმა

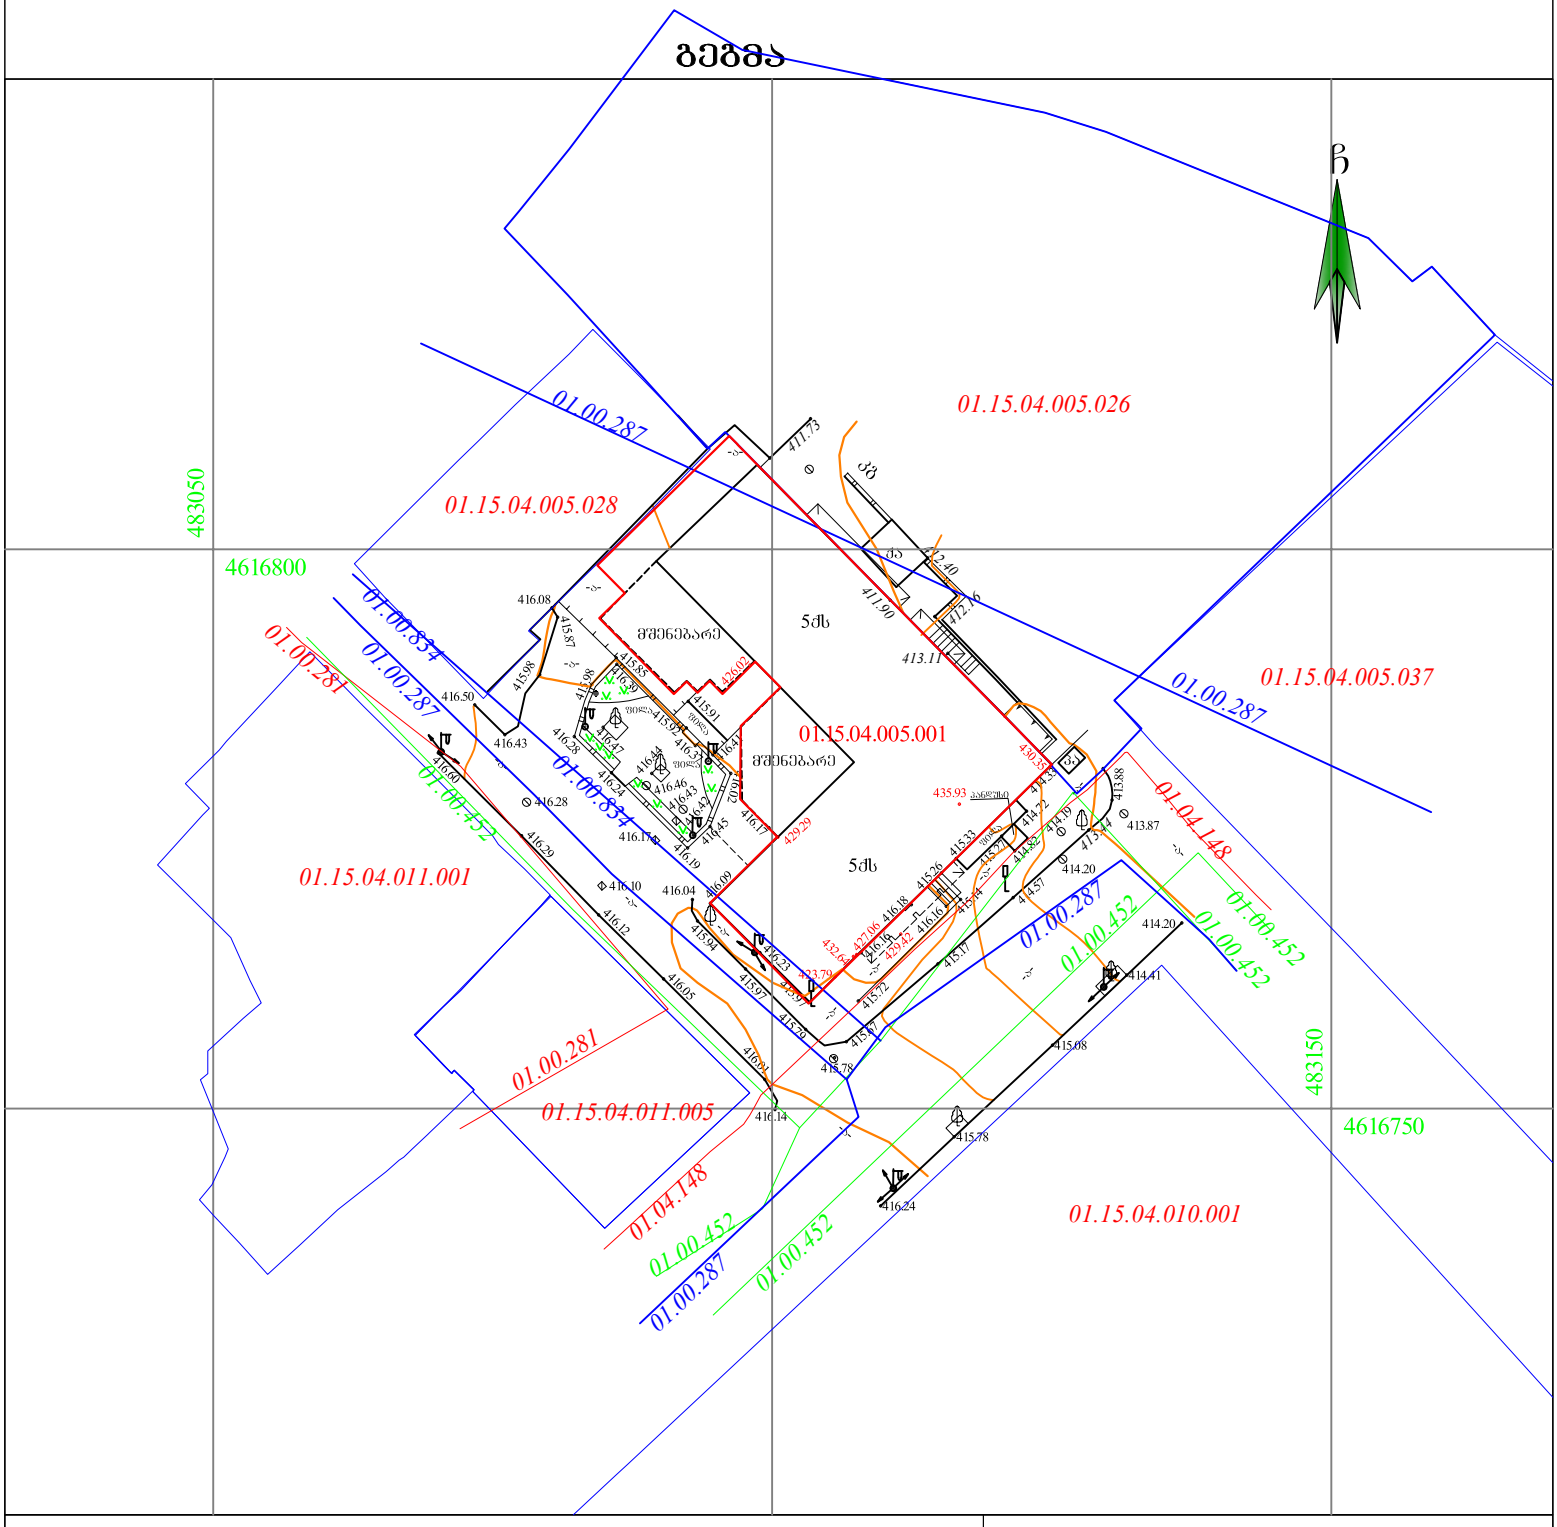

პირობითი აღნიშვნები

WGS 1984 -ის კოორდინატთა სისტემის UTM პროექცია

- საცხოვრ. შენობა
- არასაცხ. შენობა
- ფარდული
- მშენებარე
- სატრანსფორმატორო ჯიხური
- ლითონის არასაცხოვრებელი შენობა
- ლითონის ღობე
- ბეტონის ფუნდამენტზე ლითონის ღობე
- ხის ღობე
- მავთულის ღობე
- კედელი
- მაღალი ბეტონის ღობე
- დაბალი ბეტონის ღობე
- ფლატე
- ბორდიური
- გზა ასფალტის საფარით
- გზა მოხრეშილი
- გზა ბეტონის საფარით
- რკინიგზა
- წიწვოვანი ხე
- ფოთლოვანი ხე
- ხილკენკროვანი ხე
- მოჭრილი ხე
- პალმა
- ბუჩქი
- ბუჩქი ცქლიანი
- ბუჩქნარი გაფდალი
- ჭა
- ონკანი
- რეპერი
- გაზის ჭა
- ბალახი
- ბეტონის ბოძი
- რკინის ბოძი
- ხის ბოძი
- კიბე
- 500.52 სიმაღლის ნიშნული
- მთავარი იზოჰიფსი
- დამხმარე იზოჰიფსი
- სამეთვალყურეო ჭები
- გეოდრანტი (წყლის ჩამკეტი ჭები)
- გარე განათება
- სვეტაფორი
- ელ. გადამცემი ხაზი
- წყალგაყვანილობა
- გაზი
- კანალიზაცია
- სანიაღვრე
- კავშირგაბმულობა
- ელ. ქსელები დაბალი ძაბვის
- ელ. ქსელები მაღალი ძაბვის
- გათბობა
- საგზაო ნიშნები
- ბეგელი
- ტროშა
- ფანტანი
- გასასვლელი (არკა)
- ჭაობი

შენიშვნა:
- რეგისტრირებული მიწის ნაკვეთის საკადასტრო საზღვარი
- მომიჯნავედ რეგისტრირებული მიწის ნაკვეთის საკადასტრო საზღვარი
- მიწის სამუშაოების შესრულებისას შეატყობინეთ კომუნიკაციის წარმომადგენლებს

შ.პ.ს ალფა (ს/ნ 405298574)

ქ.თბილისი, ნუცუბიძის ფერდობი IV მ/რ კორპუსი №4

alfageo2018@gmail.com tel: 577 40 40 93

დირექტორი:		დ. რობაქიძე
აზომა:		ბ. ჯამბაზიშვილი
დახაზა:		ბ. ჯამბაზიშვილი
დამკვეთი		ზ. სურგულაძე
მასშტაბი: 1:500		15.02.2023წ.

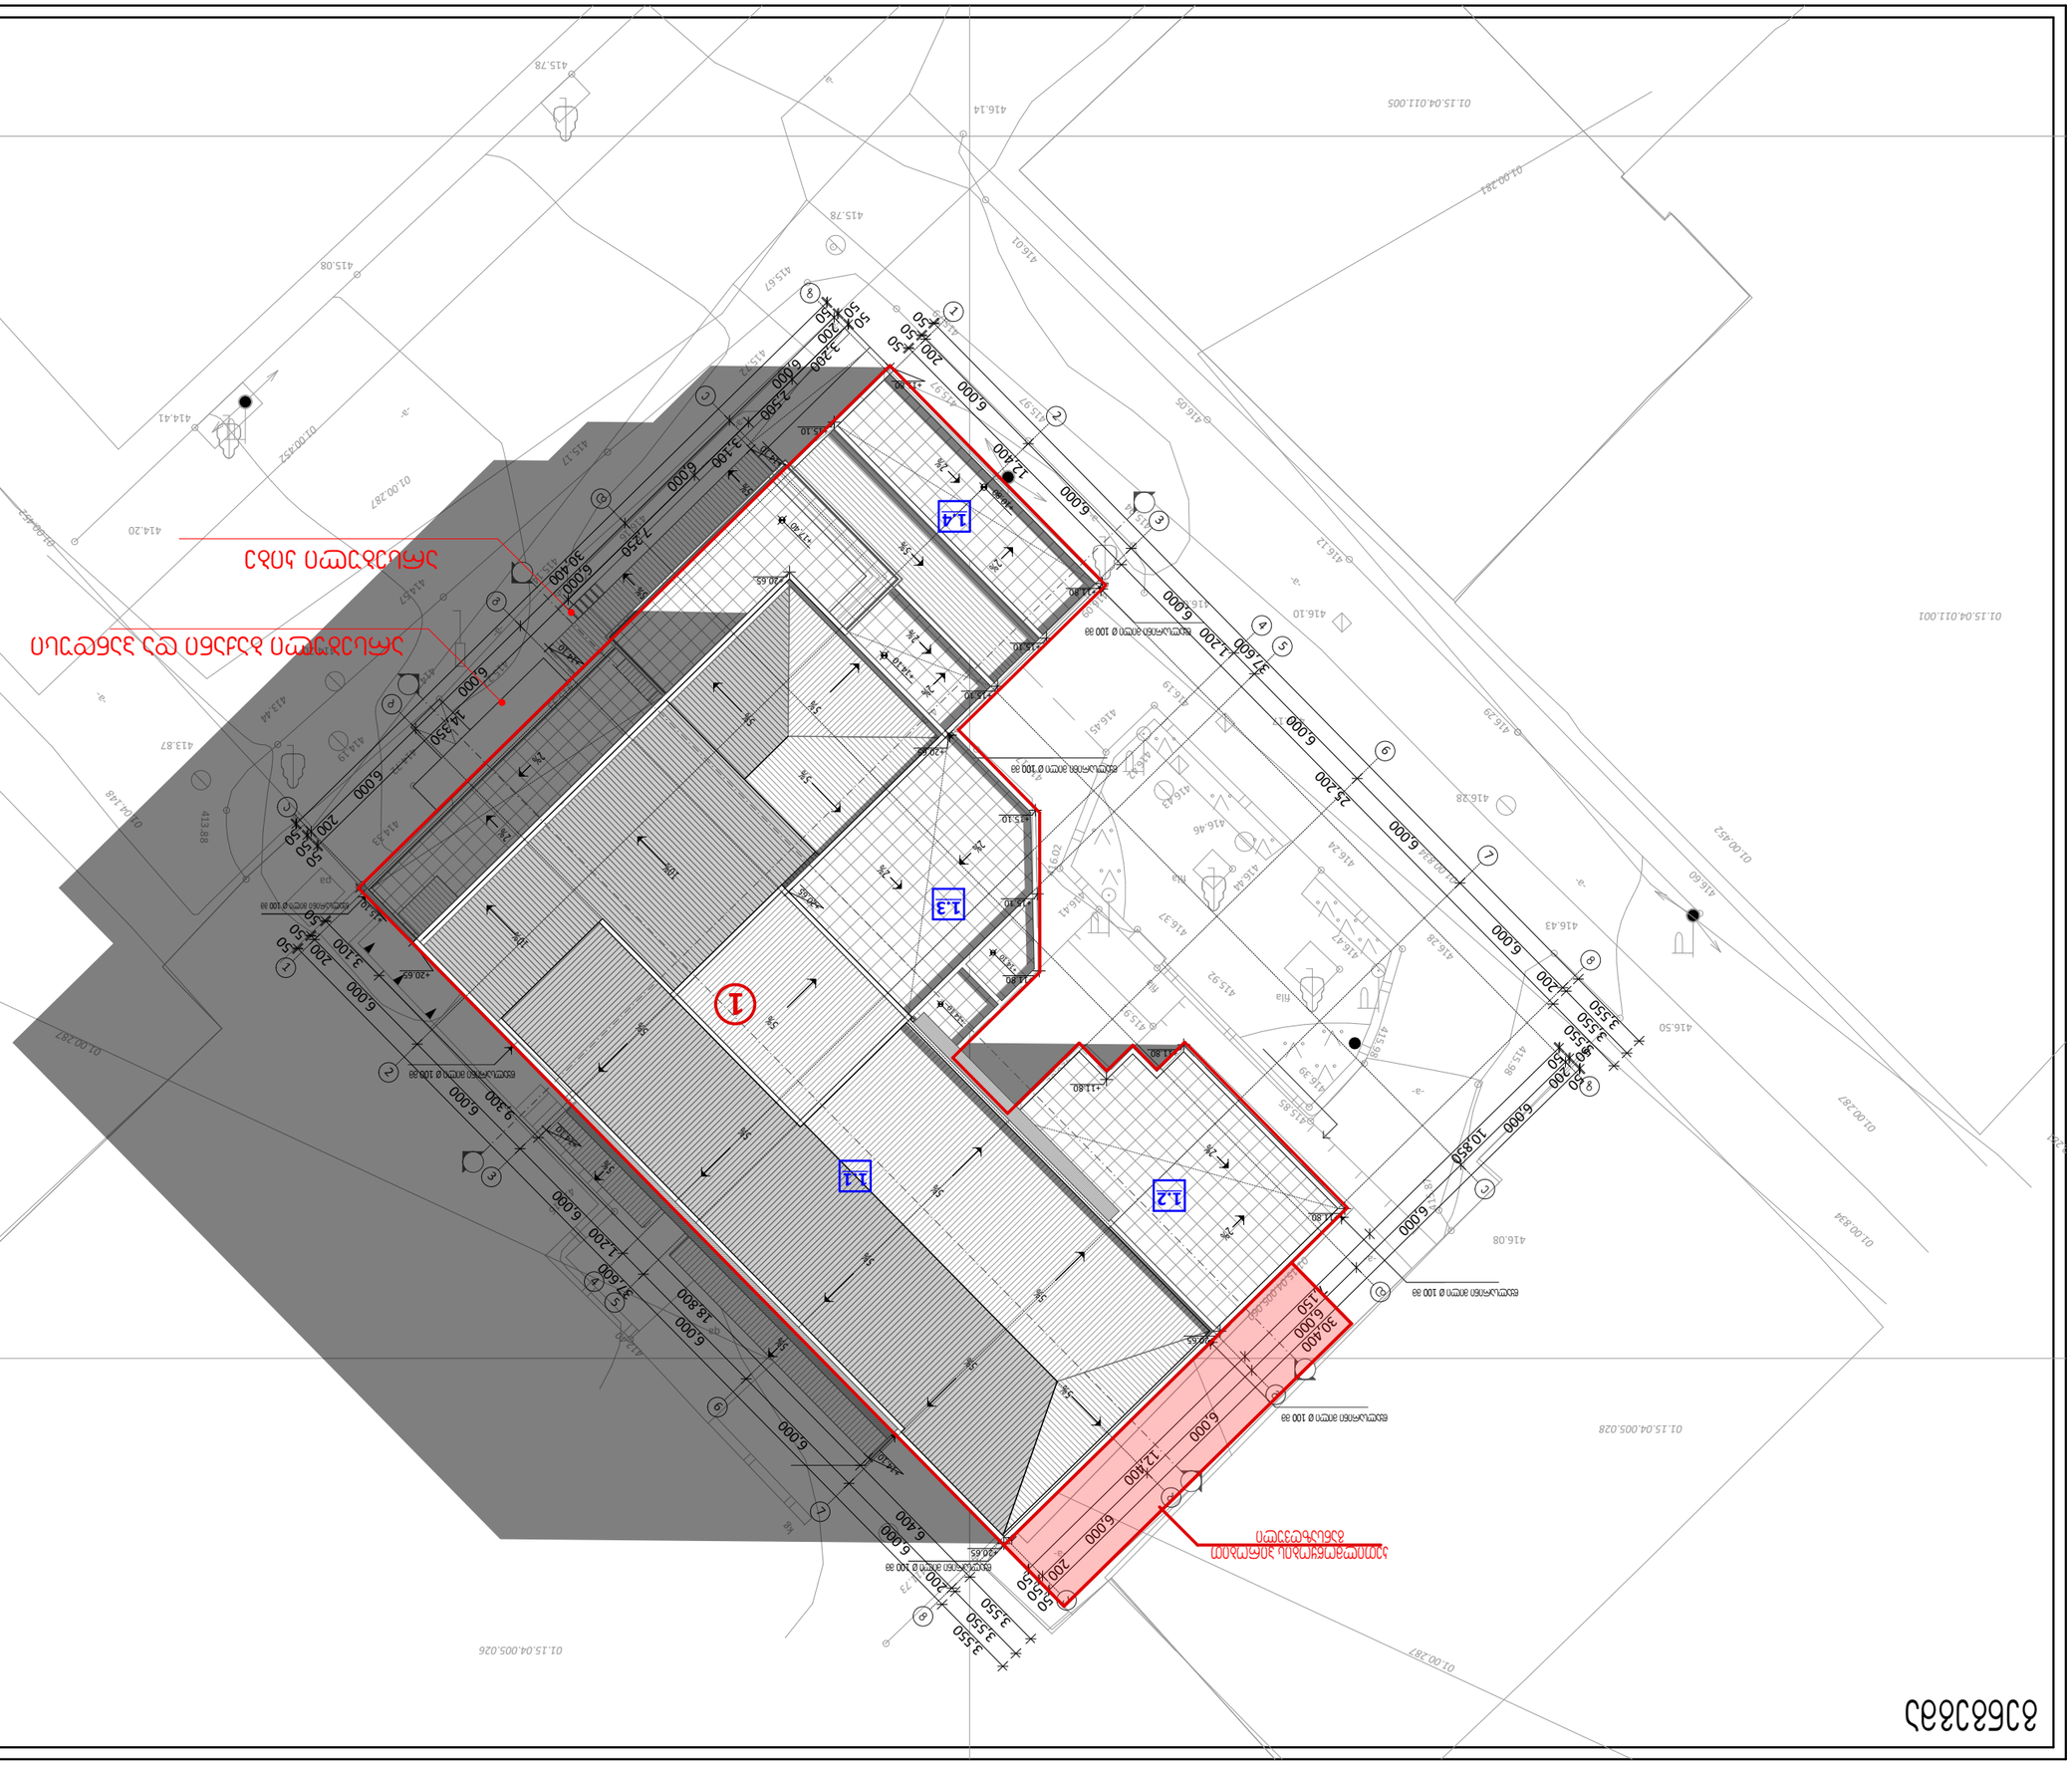

GSPublisherVersion 0.11.100.100

ობიექტის მისამართი:

პროექტის დასახელება:

L.T.D. Surgula

Architecture. Interior. Product Design.
Gudiashvili str. 9
Tel: +995 568 99 60 60
Email: info@surgula.com
Website: www.surgula.com

1.
საპროექტო ნიშნული
შეესაბამება აბსოლიტურ
ნიშნულს 415.35

±0.00

ქალაქი თბილისი, ლაღიძის ქუჩა

8 (01.15.04.005.001)

პოლიკნინიკის შენობა-ნაგებობის
რეკონსტრუქციის(მიშნება-დაშენება)
კორექტირებული არქიტეტქურული
პროექტი

შენიშვნები:

ფორმატი დაკვეთა #

A - 3

ექსპლიკაცია

თანამდებობა გვარი ხელმოწერა

ნახაზი

სტადია ფურცელი

თარიღი

მასშტაბი

საპრქტო ორგანიზაცია

ფურცლები

დამკვეთი :

შპს "მედიკომი"
შპს "ლაფორტუნადო"
შპს "დენტექსი95"
შპს "ორთოდონტიულიცენტრი"

არქიტექტორი
შემსრულებელი გ. წასიძე

ზ.სურგულაძე

დირექტორი ზ.საურგულაძე

413.44

412.16

411.90

413.11

412.40

411.73

qa

pa

kg

5qs

415.78

415.79

415.67

415.97
415.72

416.16

416.18
416.16

415.26

415.14

415.17

414.57

414.82

415.27

415.33

414.72

414.19

414.20

413.88

413.87

414.33

414.41

415.08

415.78

416.14

416.01

416.05

416.12

416.29

416.60

416.50

416.43

416.28

416.28

416.10

416.17

416.04

415.94

416.09

415.97

416.23

423.79

427

432

.06
.64

435.93

429.42

430.35

416.24

416.19

416.45

416.17

429.29

426.02

416.44

416.46

416.43

416.42

416
02.

416.37

415.92

416.41

415.91

416.47

416.39

415.85

415

415

.98

.98

415.87

416.08

5qs
მშენებარე

მშენებარე

414.20

პანდუსი

ფილა

ფილა

ფილა ფილა

-a-

-a-

-a-

-a-

-a-

-a-

-a-

-a-

-a-

-a-

-a-

-a-

-a-

01.15.04.005.026

01.15.04.005.037

01.15.04.011.005

01.15.04.011.001

01.15.04.005.028

01.15.04.005.060

01.00.452

01.00.452

01.00.287

01.00.287

01.00.452

01.00.452
01.04.148

01.00.834

01.00.834

01.00.281

01.00.281

01.00.287

01.00.287

01.15.04.005.001

1

1

2

2

3

3

4

4

6

6

7

7

8

8

z

z

e e

d

d

g

g

b

b

a

a

5

5

50

200

6,000

6,000

6,000

1,200

6,000

6,000

6,000

200

3,550

50

37,600

3,550

50

3,100

9,300

18,800

6,400

3,550

50

200

6,000

6,000

6,000

6,000

6,000
200
50

50

30,400

50

50

12,400

7,150

10,850

50

50

200

6,000

6,000

6,000

1,200

6,000

6,000

6,000

200

3,550

50

37,600

3,550

50

12,400

25,200

3,550

50

30,400

50

50
200

6,000

6,000

6,000

6,000

6,000
200
50

50

14,350

7,250

3,100

2,500

3,200
50

+10.80

+14.10

+17.40

+11.80

+15.10

+15.10

+11.80

+14.10

+14.10

+15.10

+15.10

+15.10

+15.10

+11.80

+14.10

+14.10

+11.80

+11.80

+11.80

+20.65

+14.10

+14.10

+20.65

+20.65

+20.65

+20.65

+20.65

5%

5% 5% 5% 5%

5% 5% 5%
5%

5% 5%

10%

5%

5%

5%

2%

2%

2%

2%

2%

2%

2%

2%

10%

წყალსარინი მილი Ø 100 მმ

წყალსარინი მილი Ø 100 მმ

წყალსარინი მილი Ø 100 მმ

წყალსარინი მილი Ø 100 მმ

წყალსარინი მილი Ø 100 მმ

წყალსარინი მილი Ø 100 მმ

წყალსარინი მილი Ø 100 მმ

2%

2%

5% 5%

გენგეგმა

გენგეგმა

1.2
1.1

1.3

1.1 დაშენება

1.2 მიშენება

1.3 მიშენება

1

1. სარეკონსტრუქციო
ობიექტი

1.4 დაშენება

1.4

არსებული კიბე

არსებული ბაქანი და პანდუსი

კეთილმოწყობის პირობით
განსაზღვული