ფასადი "დ-ა" ღერძებს შორის
მ. 1:150

ფ №

არქიტექტურული პროექტი

გეგმარებითი ნაწილი

მრავალბინიანი
საცხოვრებელი სახლი

±0 ნიშნული
512,00 აბსოლიტური ნიშნული

ა/დ ღერძის ხაზი



დირექტორი	ა. ხუცუბიძე		
პრ. ავტორი	ა. ბურბენიძე		
შეასრულა	ა. შტაბი		
ფურც:	ფურც:	ფორმატი	მასშტაბი	თარიღი
		A 3	1:250	27.06.18

სტადია

პროექტის შეთანხმება
მშენებლობის ნებართვა

შპს არქიზრამ

ფასადი "1 - 4" ღერძებს შორის

ფ №

არქიტექტურული პროექტი

გეგმარებითი ნაწილი

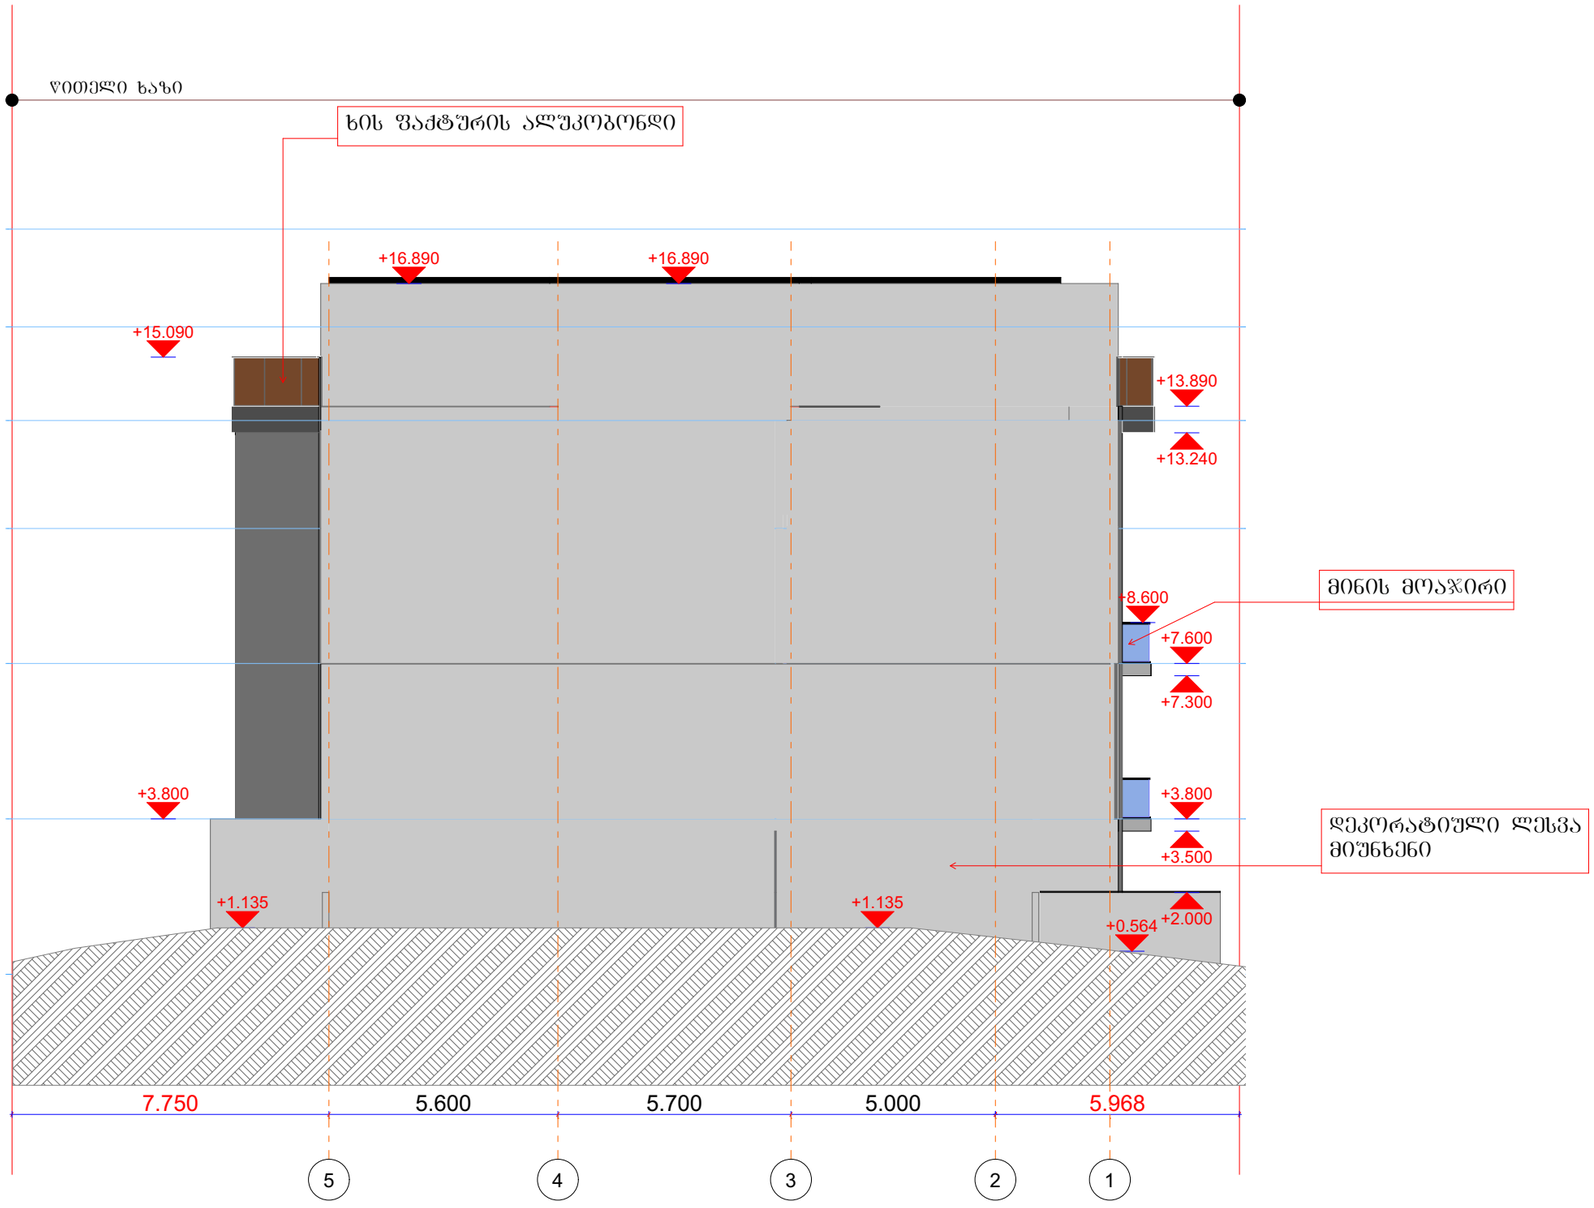

მრავალბინიანი საცხოვრებელი სახლი

±0 ნიშნული
512,00 აბსოლიტური ნიშნული

ა/დ ღერძის ხაზი

დირექტორი	ა. ხუცუბიძე
პრ. ავტორი	ა. ბურგენიძე
შეასრულა	ა. შტაკმე

ფურცა	ფურცა	ფორმატი	მასშტაბი	თარიღი
		A 3	1:250	27.06.18

სტადია

პროექტის შეთანხმება
მშენებლობის ნებართვა

შპს არქიბრამ

ფასადი "ა/1 - გ" ღერძებს შორის
მ. 1:150

ფ №

არქიტექტურული პროექტი

გეგმარებითი ნაწილი

მრავალბინიანი
საცხოვრებელი სახლი

±0 ნიშნული
512,00 აბსოლიტური ნიშნული

ა/დ ღერძის ხაზი



დირექტორი	ა. ხუცუბიძე		
პრ. ავტორი	ა. ბუნიკენიძე		
შეასრულა	ა. შტაკმე		
ფურცა	ფურცა	ფორმატი	მასშტაბი	თარიღი
		A 3	1:250	27.06.18

სტადია

პროექტის შეთანხმება
მშენებლობის ნებართვა

შპს არქიგრამ

ფასადი "გ - ა/1" ღერძებს შორის
მ. 1:150

ფ №

არქიტექტურული პროექტი
გეგმარებითი ნაწილი

მრავალბინიანი
საცხოვრებელი სახლი

±0 ნიშნული
512,00 აბსოლიტური ნიშნული
ა/დ ღერძის ხაზი

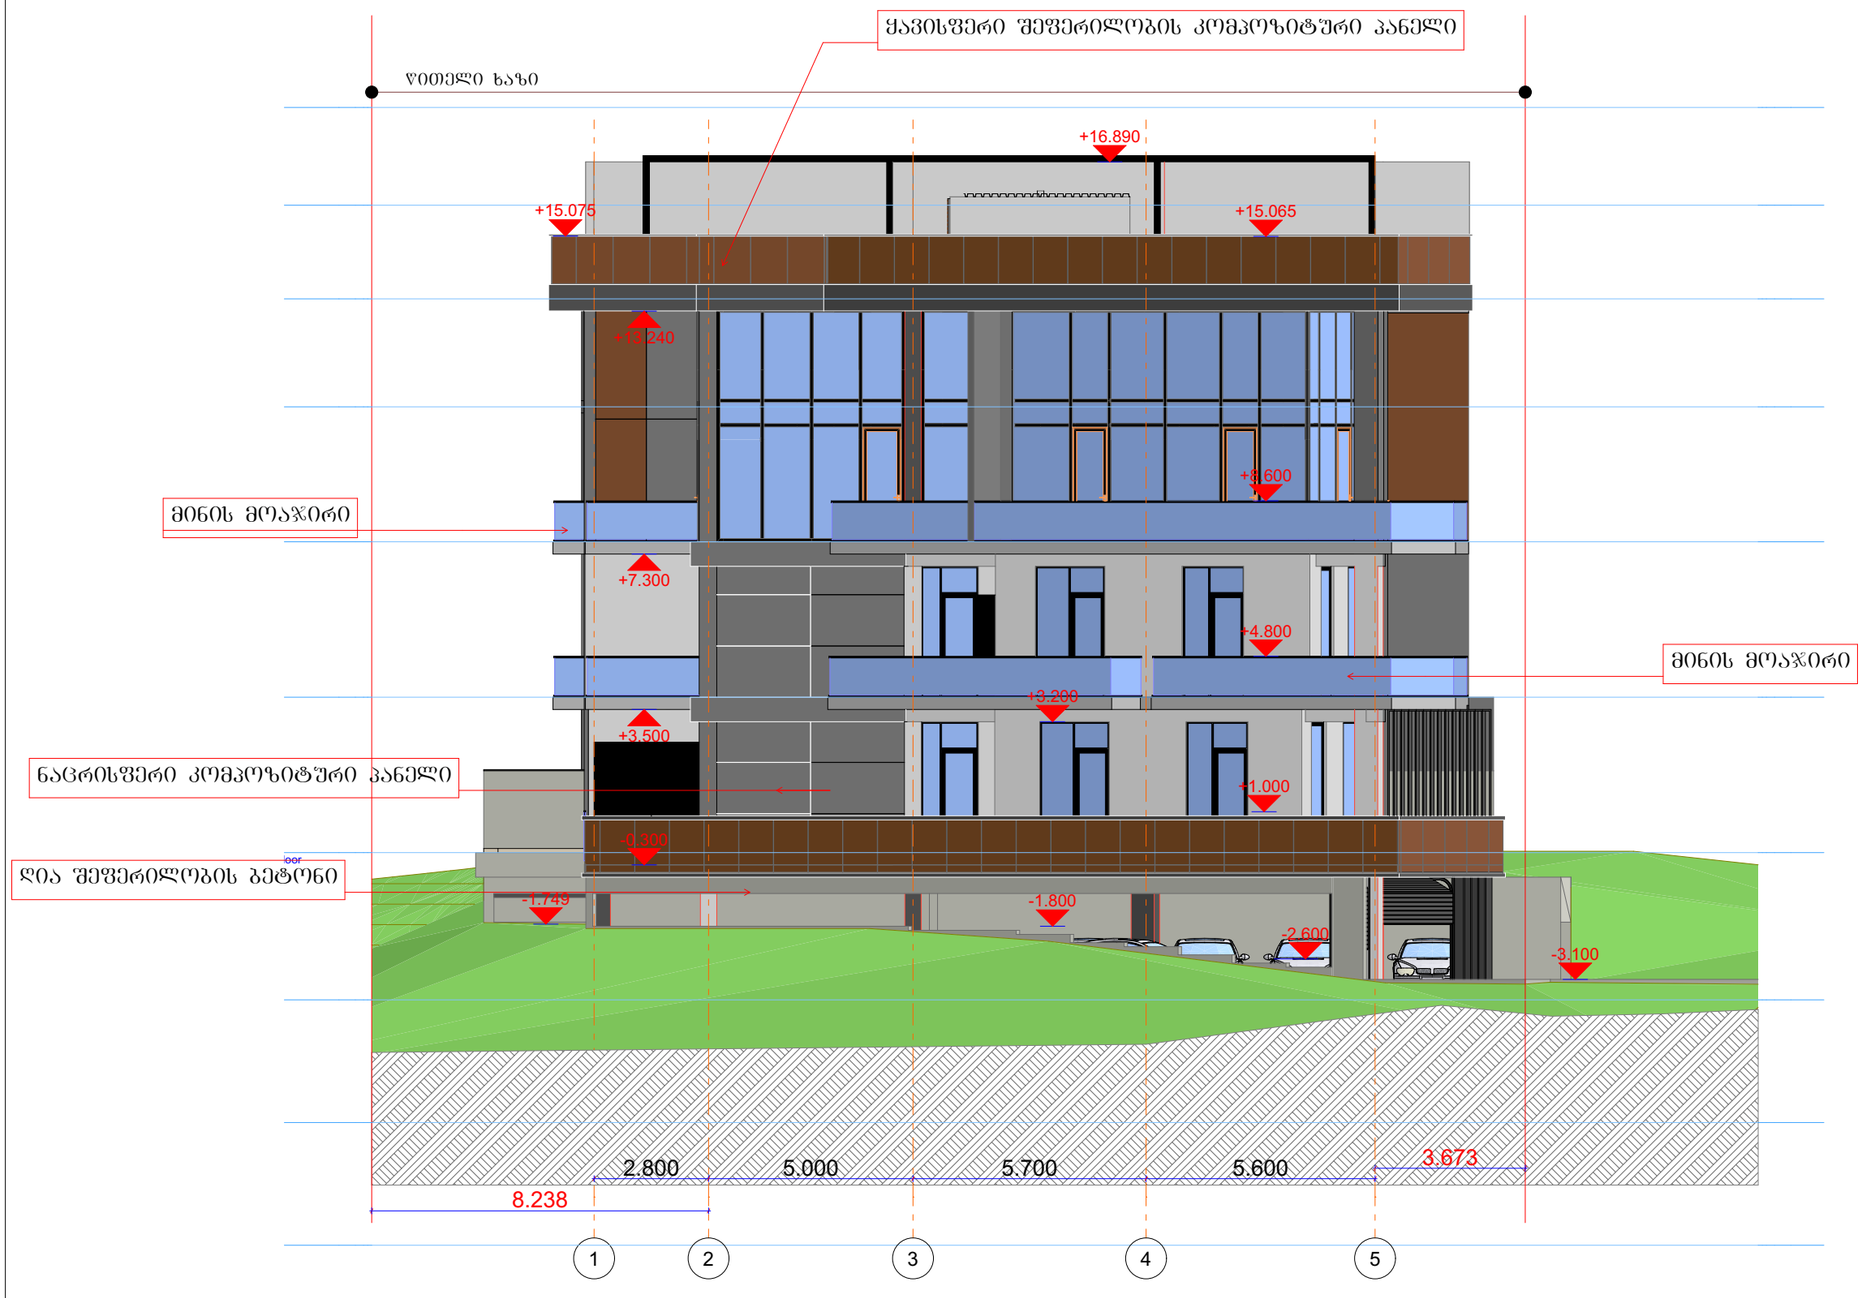

დირექტორი	ა. ნუცუბიძე			
პრ. ავტორი	ა. ნუცუბიძე			
შესასრულ.	ა. შენაკაძე			
ფურცლ.	ფურც.	ფორმატი	მასშტაბი	თარიღი
		A 3	1:250	27.06.18

ტიპიური

პროექტის შეფასებაზე
მშენებლობის ნებართვა

შპს არქიბრამ

ARCHIGRAM