ჭრილი „1-8„ ღერძებში

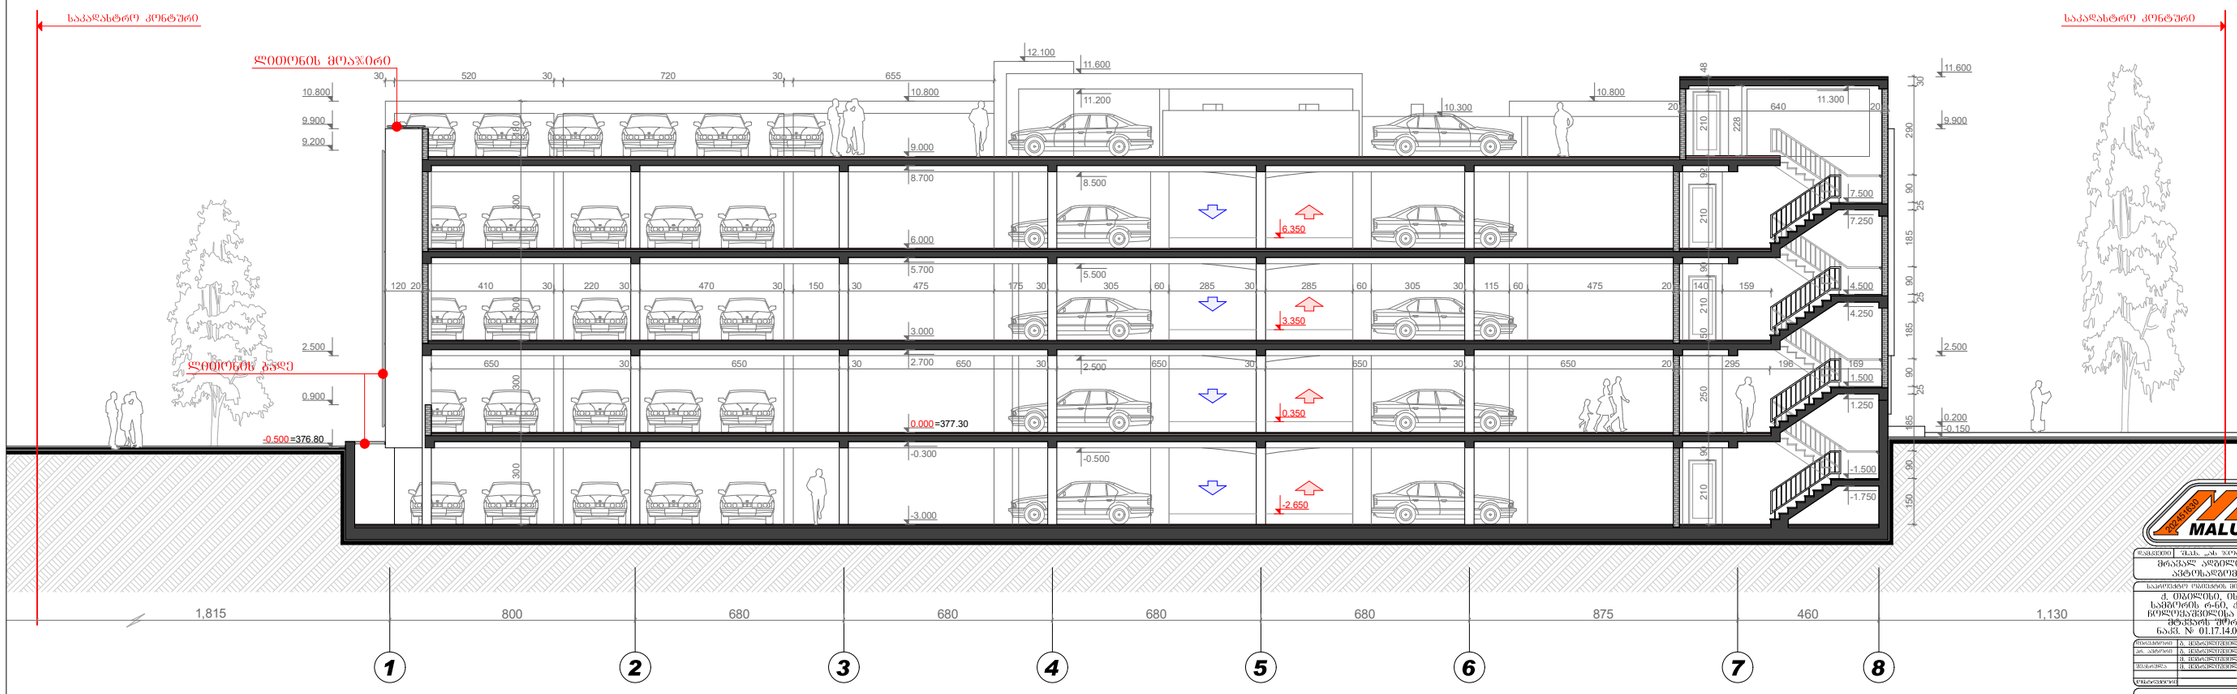

შენიშვნა: საკროექტო შენობის +0.00 ნიშნული შეესაბამება 377.30 აბსოლიტურ ნიშნულს

MALUGI

ნაკვეთი	შ.პ.ს. „ას ჯორჯია„
მრავალ ადგილიანი ავტოსადგომი	
საკროექტო ოკეანეტის მისამართი	
ქ. თბილისი, ისანი-სამგორის რ-ნი, ქაქუცა ჩოლოყაშვილისა და მდ. მტკვარს შორის, ნაკვ. № 01.17.14.003.517	
მარკეტოლი	ტ. ქუბლელიშვილი
კო. ავტორი	ტ. ქუბლელიშვილი
	ტ. ქუბლელიშვილი
შეკრული	ტ. ქუბლელიშვილი
ოსტიუმოლი	

ჭრილი „1-1„

ფორმატი	სტადია	ფურცა	ფარდაგი	მაშშტაბი
A3	მ.ს.	№ 12	08.11.25	1:200

K_2 = 295.1 m²

შ.პ.ს. "მაღუგი"
თბილისი, ფოცხიერ-შეფლის ჯეხ. №16
ტელ: +995 5 55 668 555

ჭრილი „ვ-ა„ ღერძებში

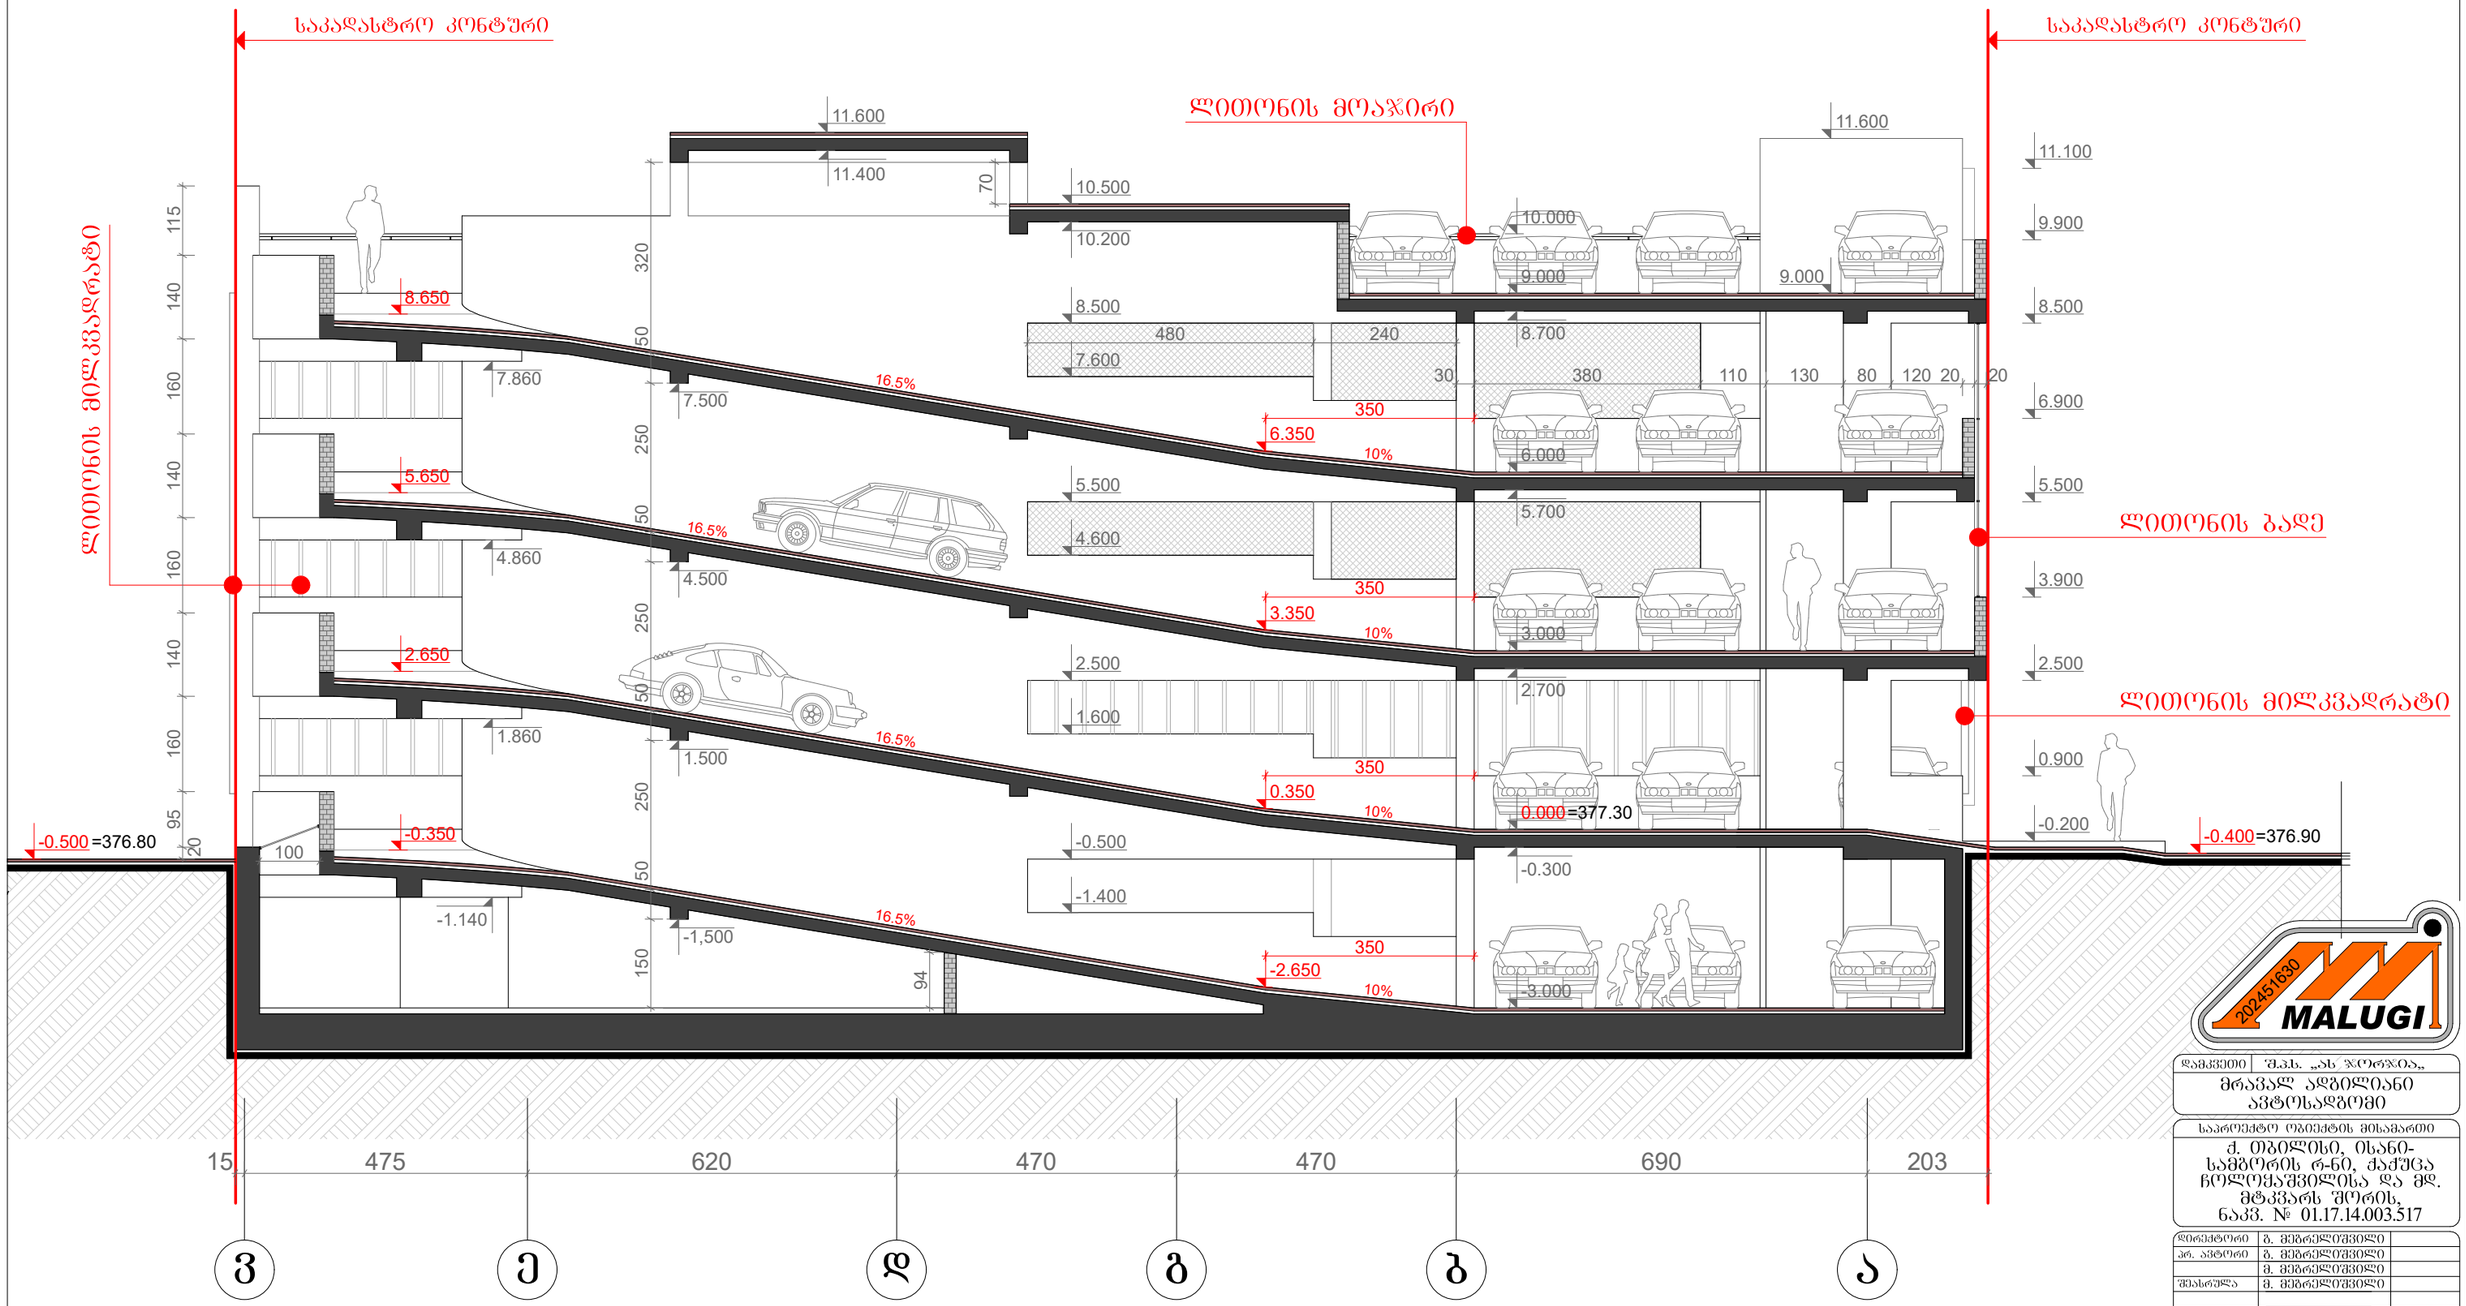

შენიშვნა: საპროექტო შენობის +0.00 ნიშნული შეესაბამება 377.30 აბსოლიტურ ნიშნულს

დამკვეთი	შ.პ.ს. „ახ ჯორჯია„
მრავალ ბინიანი ავტოსადგომი	
საპროექტო ობიექტის მისამართი	ქ. ობილისი, ისანი-სამგორის რ-ნი, ქაქუცა ჩოლოყაშვილისა და მდ. მტკვარს შორის, ნაკვ. № 01.17.14.003.517

დირექტორი	გ. მეგრელიშვილი	
არქ. ავტორი	გ. მეგრელიშვილი	
	მ. მეგრელიშვილი	
შესრულა	მ. მეგრელიშვილი	
კონსტრუქტორი		

ჭრილი „2-2„

ფორმატი	სტადია	ფურც.	თარიღი	მასშტაბი
A-3	მპ.	№ 13	18.11.25	1:100

K_2 = 295.1 m² შ.პ.ს. "მალუგი"

თბილისი, ფოცხიშვილის ქუჩა №16
ტელ: + 995 5 55 668 555