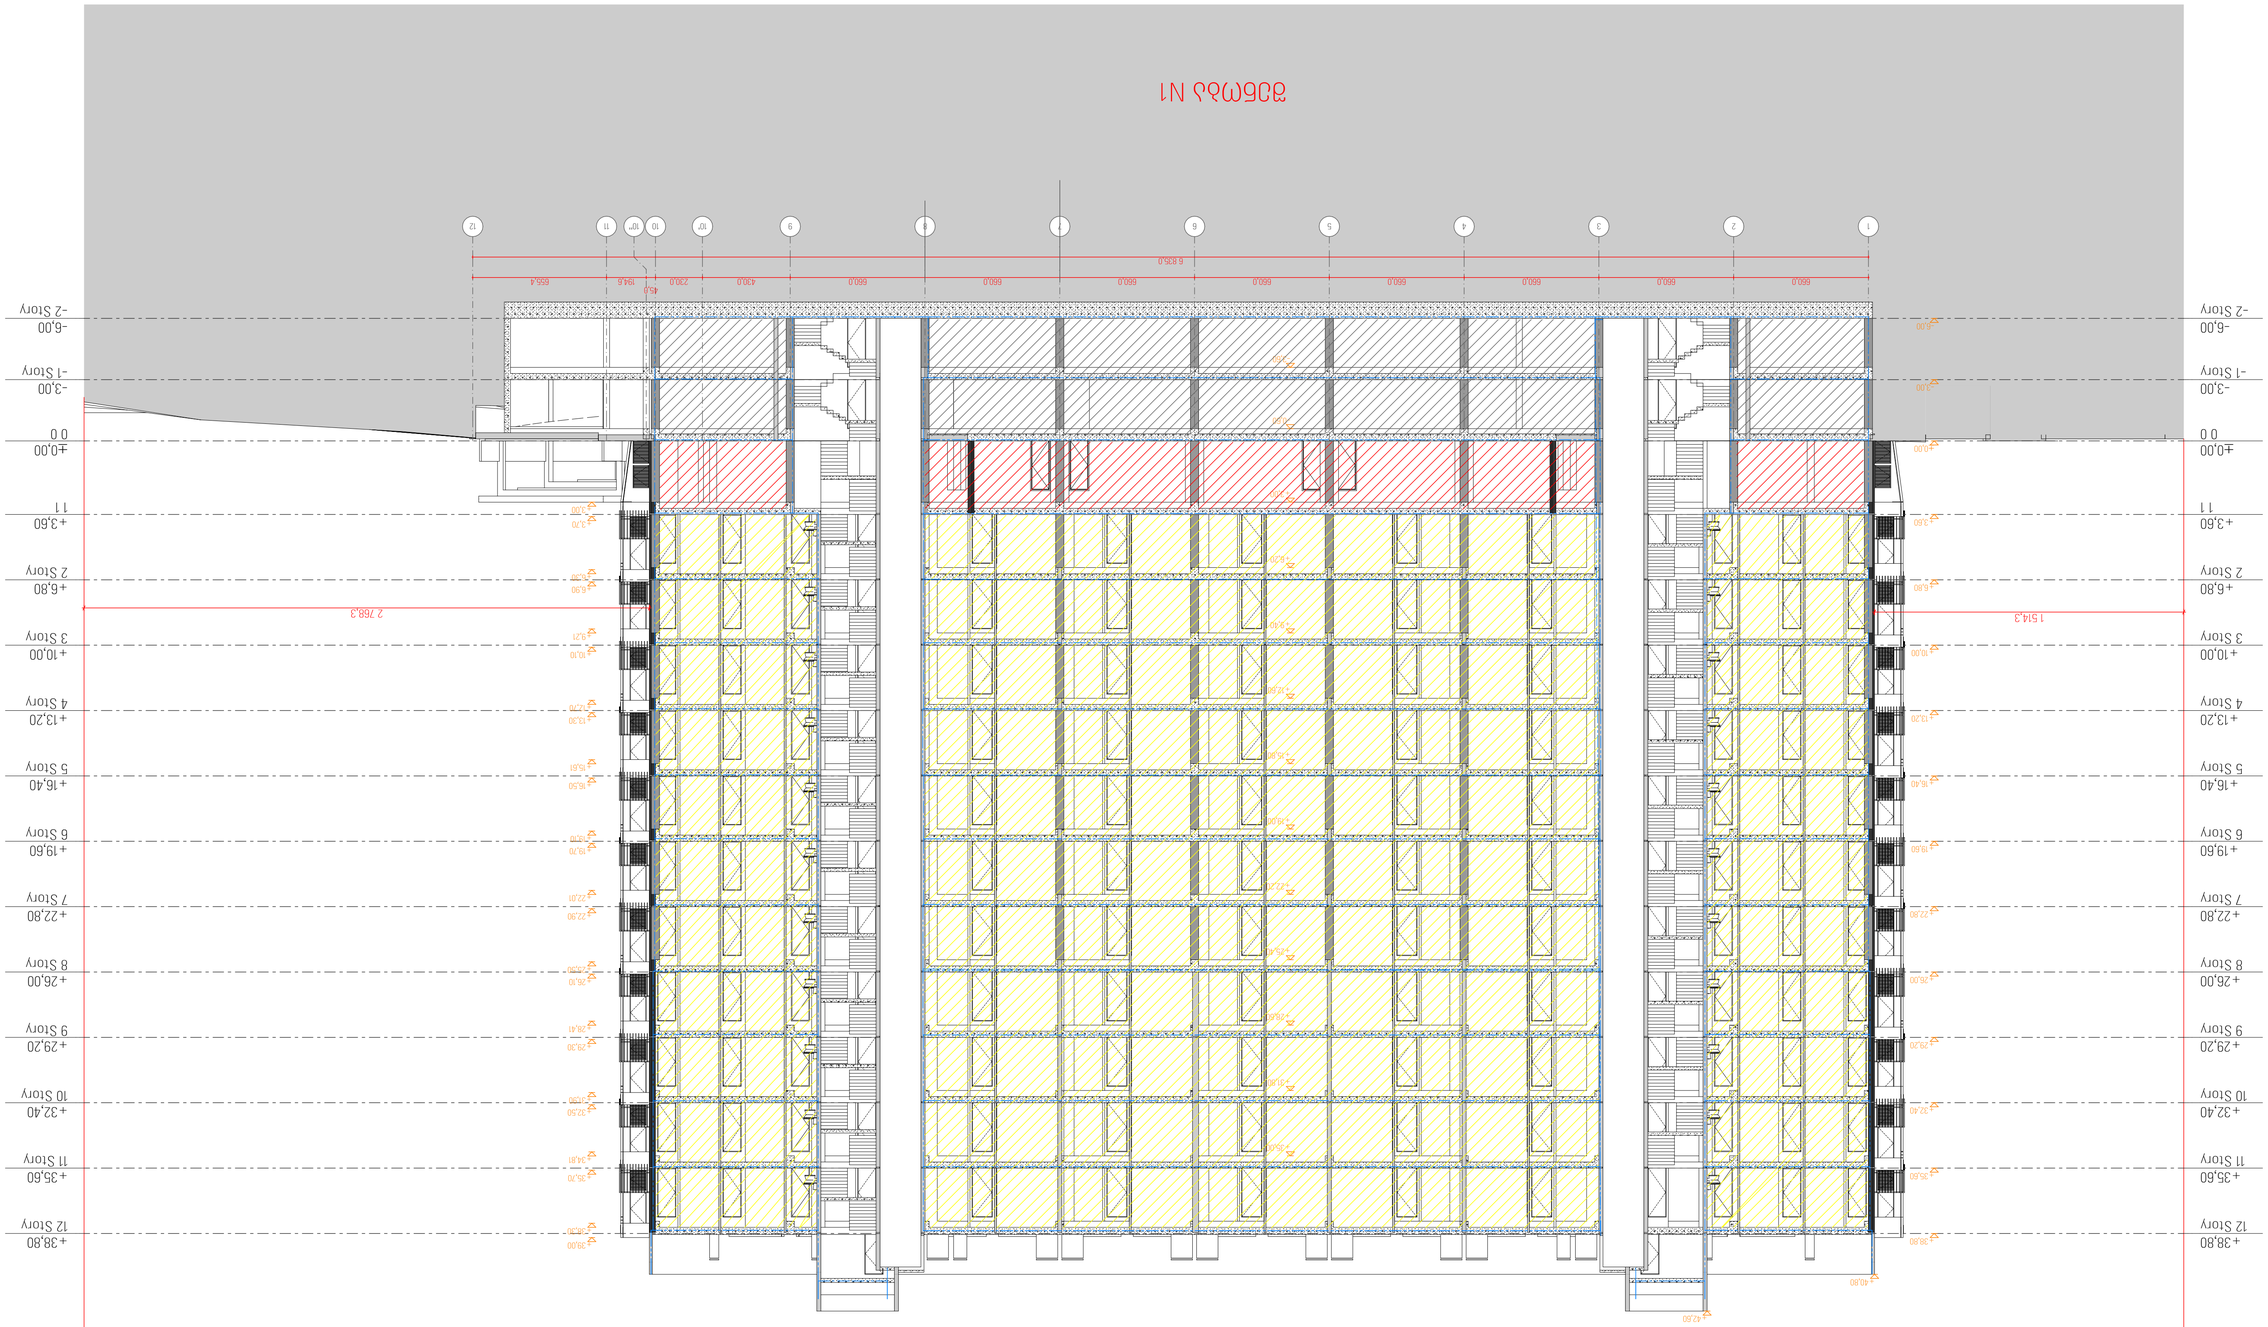

GSPublisherVersion 0.0.100.100

ფორმატი - A1

პირობითი ნიშნები შენიშვნები

ზომები მოცემულია
მილიმეტრებში
შენობის არქიტექტურული
ნიშნული 0.00 შეესაბამება
აბსოლუტურ ნიშნულს 372.00

2.

1.

დამკვეთი: შპს ფონიჭალა - 3
ს/ნ 204529448
დირექტორი -
ზურაბ ფირცხალაიშვილი
პ/ნ 26001000399

მისამართი:
ქალაქი თბილისი, გზატკეცილი
რუსთაცი, N18-22-22დ

პროექტის სახელწოდება:
მრავალბინიანი
საცხოვრებელი სახლი

პროექტის ავტორი:
ბესიკ ჯაფოშვილი პ/ნ 01013003481
ტელ: 596 37 88 37
შემსრულებელი:
მასშტაბი:

ნახაზი:
7-1 შენობა N1

1:150

ფურცელი

ფურცლები

გიორგი ჯავახიშვილი

პ/ნ 20001064981

ს/კ 01.18.12.007.141

24

70

კოლონა

კედელი

ჭრილის ხაზი
არქიტექტურული
ნიშნული
წითელი ხაზი

მონოლითური კედელი

დიაფრაგმა
დათბუნება

1 2 3 4 5 6 7 8 9 10' 10 10'' 11 12

- 6,00
- 2 Story

- 6,00
- 2 Story

- 3,00
- 1 Story

- 3,00
- 1 Story

±0,00
0 0

±0,00
0 0

+3,60
1 1

+3,60
1 1

+6,80
2 Story

+6,80
2 Story

+10,00
3 Story

+10,00
3 Story

+13,20
4 Story

+13,20
4 Story

+16,40
5 Story

+16,40
5 Story

+19,60
6 Story

+19,60
6 Story

+22,80
7 Story

+22,80
7 Story

+26,00
8 Story

+26,00
8 Story

+29,20
9 Story

+29,20
9 Story

+32,40
10 Story

+32,40
10 Story

+35,60
11 Story

+35,60
11 Story

+38,80
12 Story

+38,80
12 Story

- 6,00

- 3,00

±0,00

+3,60

+6,80

+10,00

+13,20

+16,40

+19,60

+22,80

+26,00

+29,20

+32,40

+35,60

+38,80

+40,80

+42,60

+3,00

+3,70

+6,30

+6,90

+9,21

+10,10

+12,70

+13,30

+15,61

+16,50

+19,10

+19,70

+22,01

+22,90

+25,50

+26,10

+28,41

+29,30

+31,90

+32,50

+34,81

+35,70

+38,30

+39,00

- 3,60

- 0,60

+3,00

+6,20

+9,40

+12,60

+15,80

+19,00

+22,20

+25,40

+28,60

+31,80

+35,00

2 768,3 1 514,3

660,0 660,0 660,0 660,0 660,0 660,0 660,0 660,0 430,0 230,0

45,0
194,6 655,4
6 835,0

წითელი ხაზი

წითელი ხაზი

შენობა N1

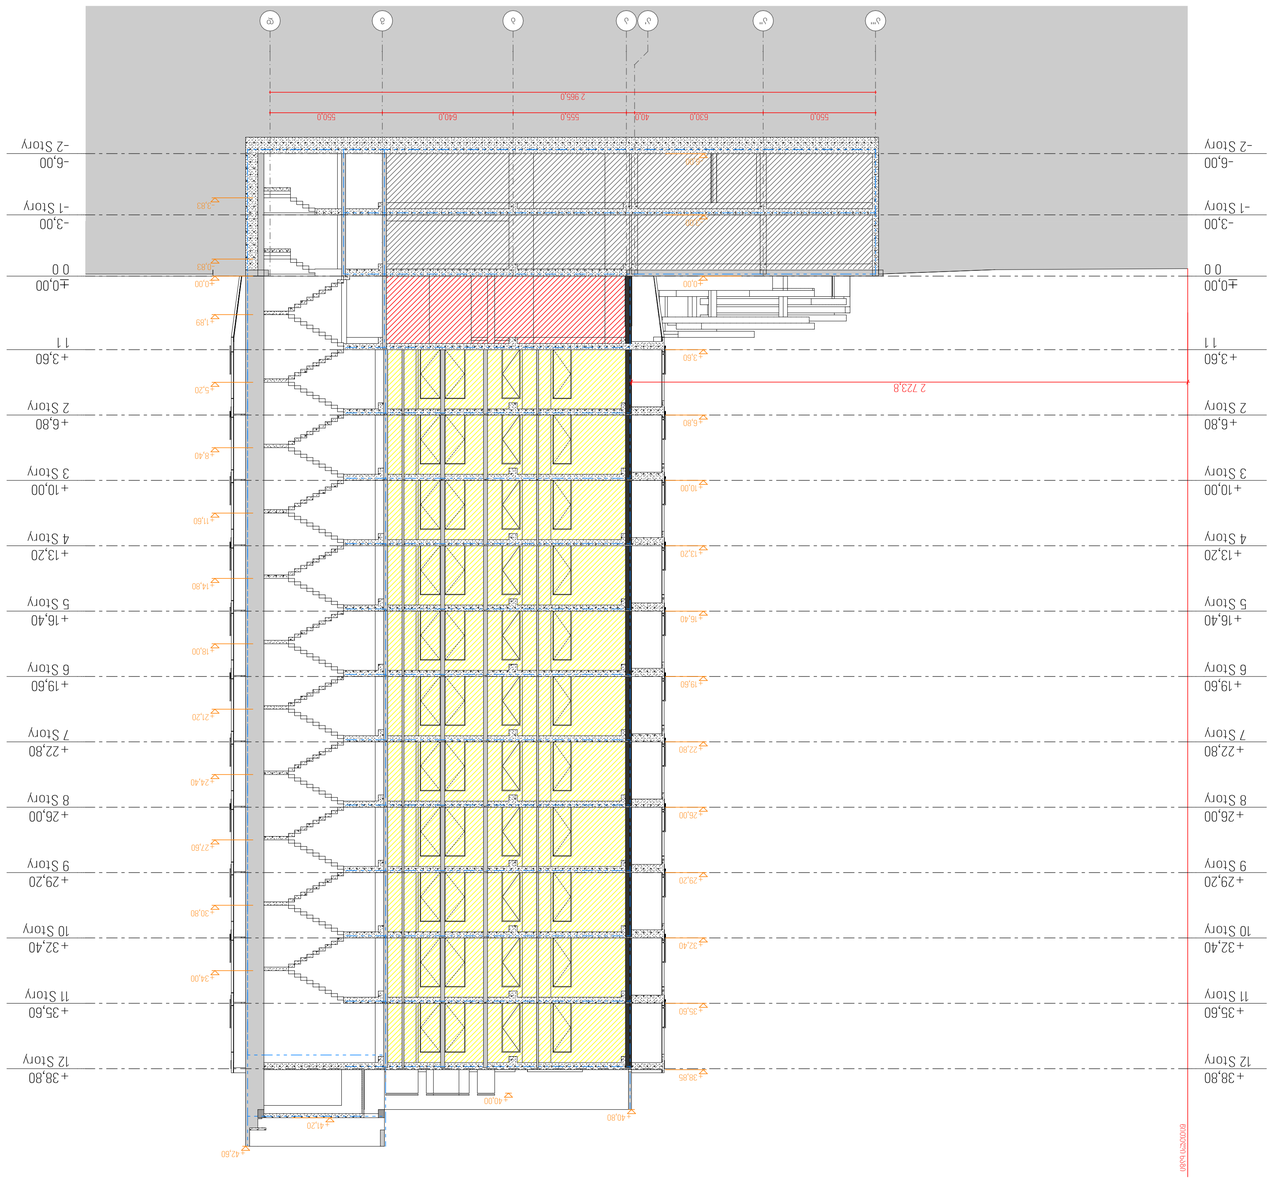

GSPublisherVersion 0.0.100.100

ფორმატი -

A

1

პირობითი ნიშნები შენიშვნები

ზომები მოცემულია
მილიმეტრებში
შენობის არქიტექტურული
ნიშნული 0.00 შეესაბამება
აბსოლუტურ ნიშნულს 372.00

2.

1.

დამკვეთი: შპს ფონიჭალა -

3
ს/ნ 204529448
დირექტორი

-

ზურაბ ფირცხალაიშვილი
პ/ნ 26001000399

მისამართი:
ქალაქი თბილისი, გზატკეცილი
რუსთაცი, N18-22-22დ

პროექტის სახელწოდება:
მრავალბინიანი
საცხოვრებელი სახლი

პროექტის ავტორი:
ბესიკ ჯაფოშვილი პ/ნ 01013003481
ტელ: 596 37 88 37
შემსრულებელი:
მასშტაბი:

ნახაზი:
16-1 შენობა N1

1:150

ფურცელი

ფურცლები

გიორგი ჯავახიშვილი

პ/ნ 20001064981

ს/კ 01.18.12.007.141

25

70

კოლონა

კედელი

ჭრილის ხაზი
არქიტექტურული
ნიშნული
წითელი ხაზი

მონოლითური კედელი

დიაფრაგმა
დათბუნება

ა''' ა'' ა'

ა

ბ

გ

დ

- 6,00
- 2 Story

- 6,00
- 2 Story

- 3,00
- 1 Story

- 3,00
- 1 Story

±0,00 0 0

±0,00 0 0

+3,601 1

+3,60 1 1

+6,80
2 Story

+6,80 2 Story

+10,00 3 Story

+10,00 3 Story

+13,20 4 Story

+13,20 4 Story

+16,40 5 Story

+16,40 5 Story

+19,60 6 Story

+19,60 6 Story

+22,80 7 Story

+22,80 7 Story

+26,00 8 Story

+26,00 8 Story

+29,20 9 Story

+29,20 9 Story

+32,40
10 Story

+32,40
10 Story

+35,60
11 Story

+35,60
11 Story

+38,80
12 Story

+38,80
12 Story

2 965,0

- 6,00

- 3,00

±0,00

+3,60

+6,80

+10,00

+13,20

+16,40

+19,60

+22,80

+26,00

+29,20

+32,40

+35,60

+38,85

+42,60

+40,00

+40,80

- 3,83

- 0,83

±0,00

+1,89

+5,20

+8,40

+11,60

+14,80

+18,00

+21,20

+24,40

+27,60

+30,80

+34,00

+41,20

2 723,8

550,0 630,0 40,0 555,0 640,0 550,0

წითელი ხაზი

შენობა N1

პარკირების გადახურვის ფილა

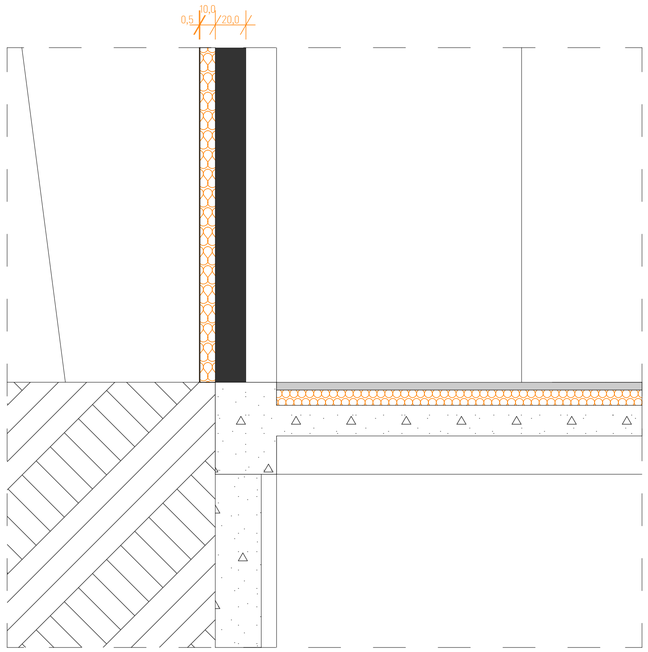

- ბეტონის მსუბუქი ღრუტანიანი ბლოკები
- ექსტრუდირებული პოლისტირონის ქაფი (XPS)
- თბოიზოლაციის ფითხი/ბათქაში
- რკინაბეტონი
- მოხვეწა
- გრუნტი

სახურავის ფილა

- ბეტონის მსუბუქი ღრუტანიანი ბლოკები
- ექსტრუდირებული პოლისტირონის ქაფი (XPS)
- თბოიზოლაციის ფითხი/ბათქაში
- რკინაბეტონი
- მოხვეწა
- ბიტუმიანი ლენტი გადასახურავი ხალიჩით

პირობითი ნიშნები

- ჯოლონა
- კედელი
- მონოლითური კედელი
- დიაფრაგმა
- დატანება
- ბრილის ხაზი
- არქიტექტურული ნიშნული
- წითელი ხაზი

შენიშვნები

1. ნიშნები მოცემულია მილიმეტრებში
2. შენობის არქიტექტურული ნიშნული 0.00 შეესაბამება აბსოლუტურ ნიშნულს 372.00

ფორმატი - A1

მისამართი:
ქალაქი თბილისი, გზგატკეცილი რუსთაველი, N18-22-22დ
ს/კ 01.18.12.007.141

დამკვეთი: შპს ფონიტალა - 3
ს/ნ 204529448
დირექტორი -
ზურაბ ფირცხალაიშვილი
პ/ნ 26001000399

პროექტის ავტორი:
ბესიკ ჯაფოშვილი პ/ნ 01013003481
ტელ: 596 37 88 37

შემსრულებელი: პ/ნ 20001064981
გიორგი ჭავახიშვილი

პროექტის სახელწოდება:
მრავალბინიანი საცხოვრებელი სახლი

ნახაზი:
ენერგოეფექტურობა გრილი

მასშტაბი: 1:20

ფურცელი	41
ფურცლები	56