ზ ო ა ო-ბ ე ბ მ ა

1 : 500

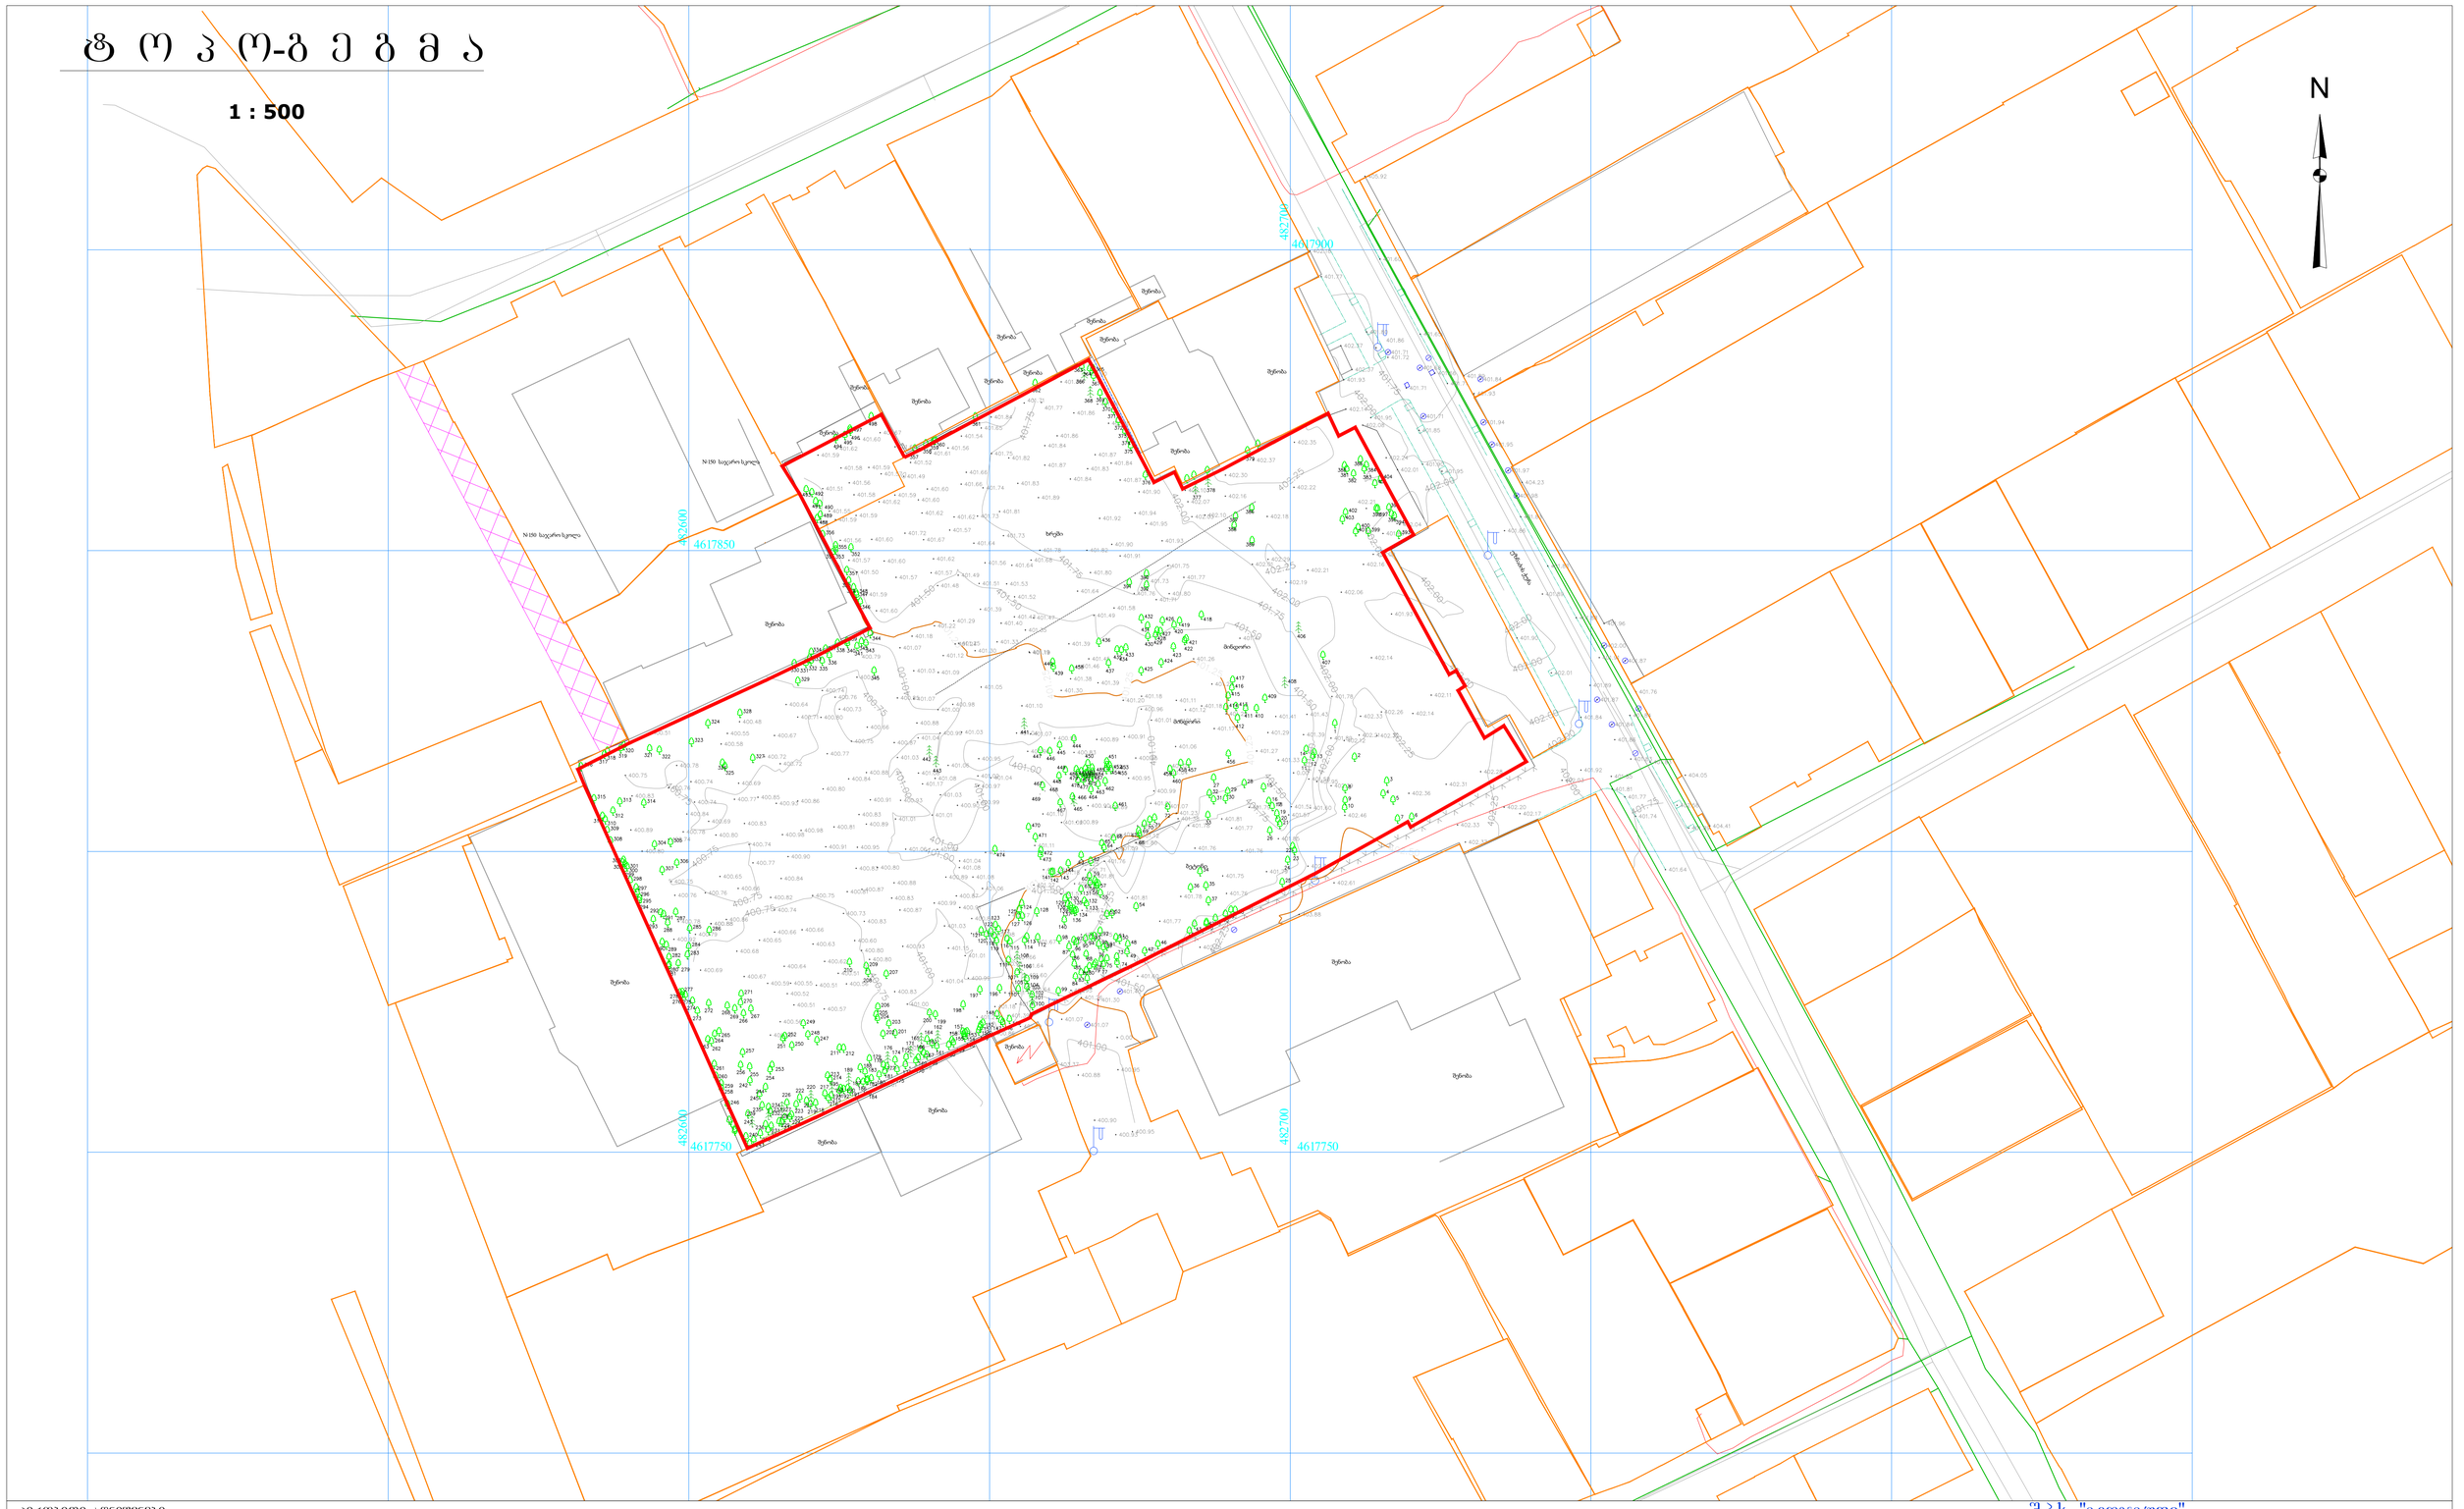

პირობითი აღნიშვნები

ძმ.	საძმო. სახლი
	საბარანკვიორო. პუნქტი
	კიბე
	ბუჩქნარი
	მავთულის ღობე
	რეკონსტრირებული ნაკვეთის საზღვარი
	საყრდენი კედელი
	ბეტონის ღობე
გ.	გაზი
კ.	კანალიზაცია
	ფეთლოვანი ხე
457.8	ჭაბ. აბს. ნიშნული
	ელ. ძაბვის ანძა
	UTM- საკოორდინატო
	ვაზი
	მინდორი

შ.პ.ს. "გეოჯგუფი"

406 033 073

ქ. თბილისი, მტკვრის ქ. №2
მობ: 577 55 98 30; 591 50 61 44

ქ. თბილისი, უზნაძის ქუჩა, №70

ნაკვეთი ს/კ 01.13.08.010.071

აზომვა შეასრულა	ი.უგრეხელიძე	ი. უგრეხელიძე
კომპიუტერული უზრუნველყოფა		გ. ჯორჯოლიანი
მასშტაბი 1:500 A1	თარიღი	27.08.2024

- მისაწვდომი სვლაგეზი

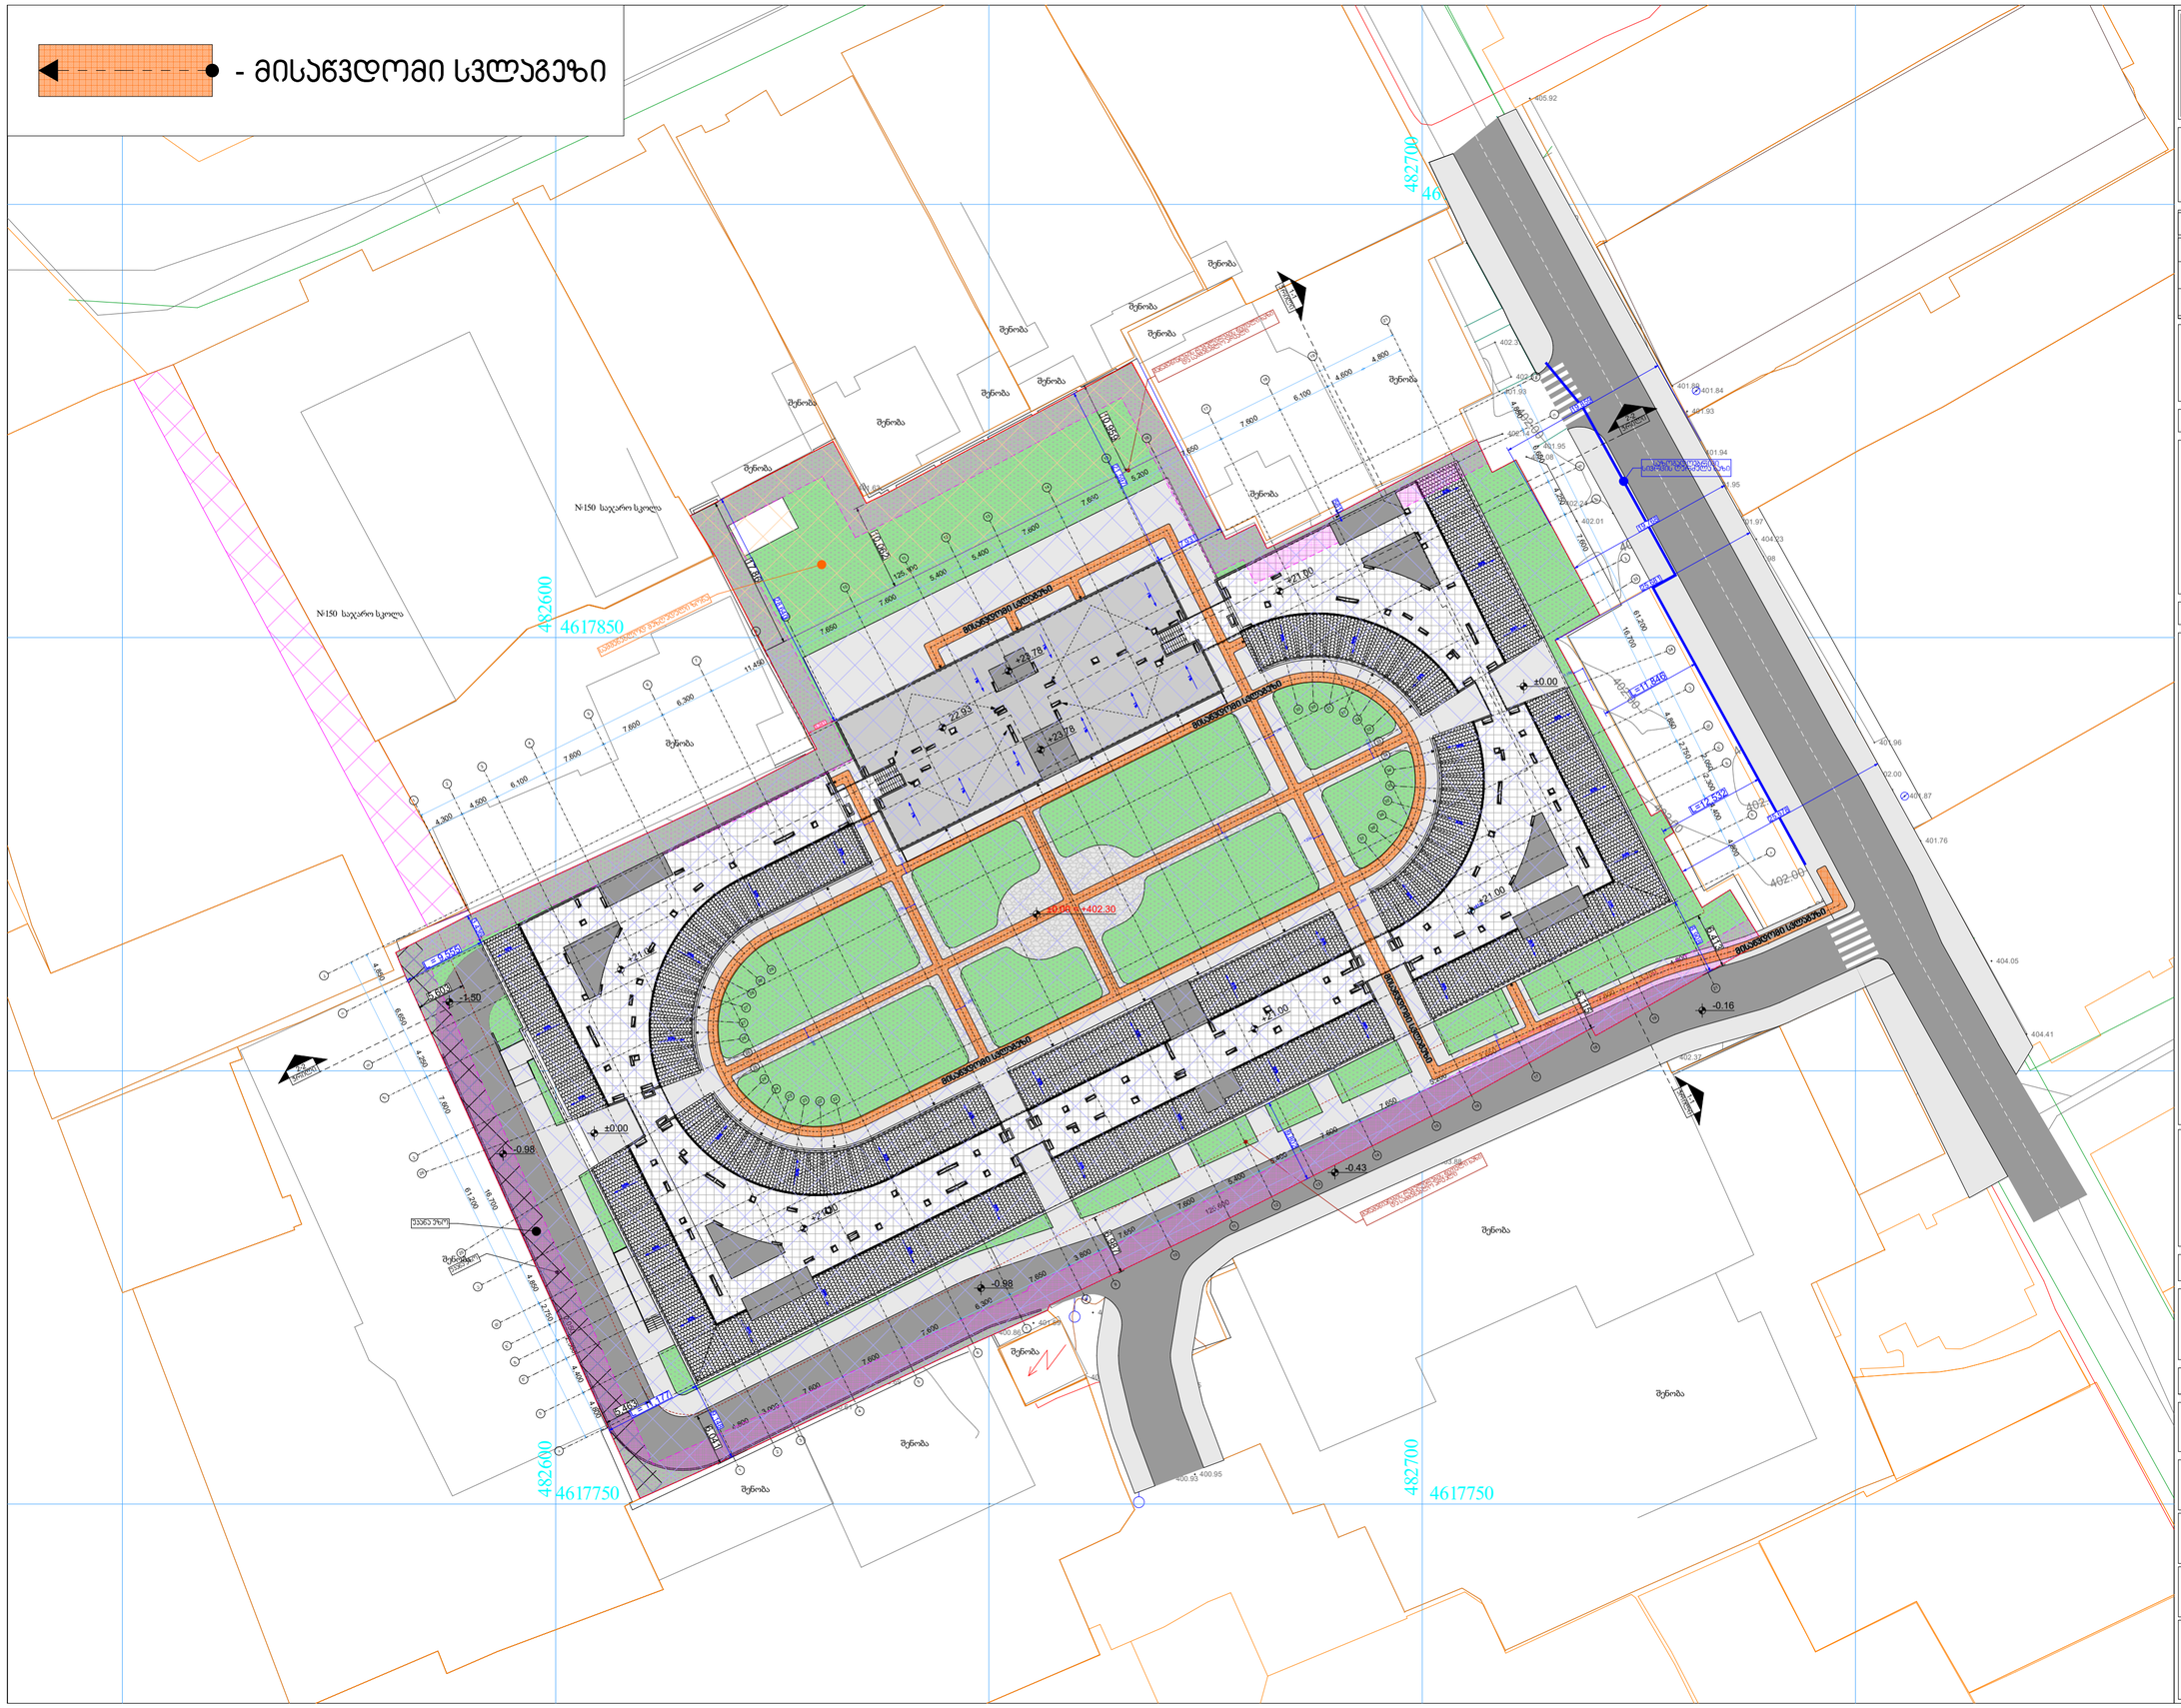
№150 საჯარო სკოლა
482600
4617850
482700
4617750
482600
4617750
482700
4617750
მწვანე ეზო
მწვანე ეზო
მწვანე ეზო