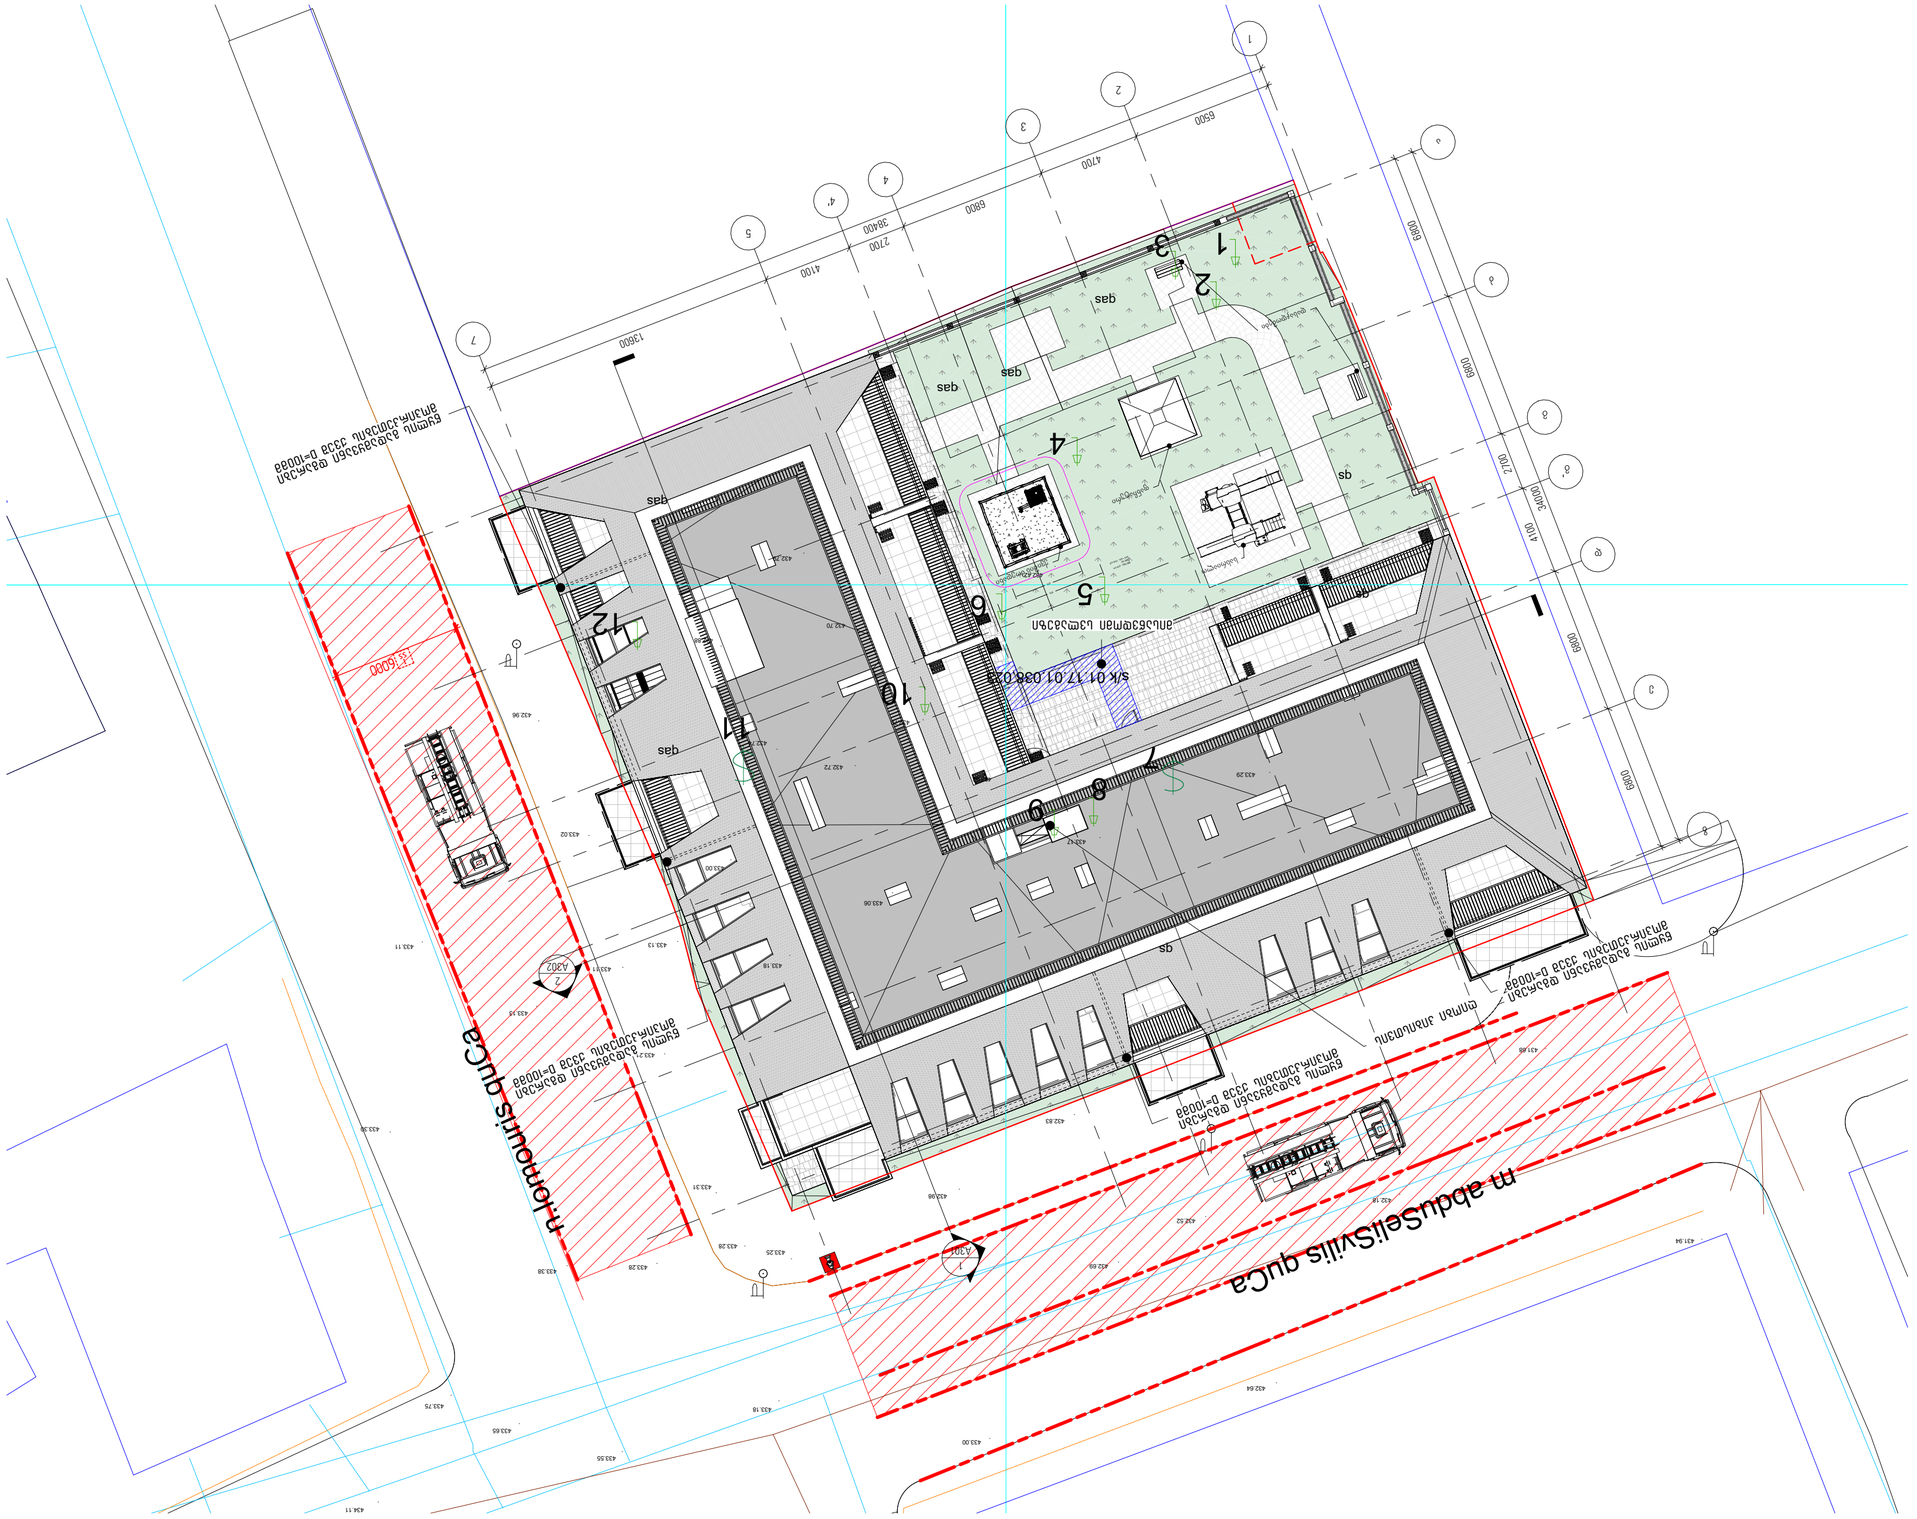

431.94

431.68

432.18

432.64

432.52

432.69

432.83

432.98

433.00

433.25
433.28

433.31

433.21

433.13

433.11

433.13

433.11

433.02

432.96

433.30

433.28 433.38

433.75

434.11

433.65

433.55

433.18

433.53
433.70

433.85

433.99

434.12

433.94

433.29

433.17

432.98

433.06

432.79

432.88
432.70

432.42

432.70

432.72
432.74

433.00

433.18

4

5 6

8

m abduSeliSvilis quCa
n.lomouris quCa

s/k 01.17.01.038.023

qs

qs

qs

qas

qas

qas

qas

qas

1

2

3

10

11

12

7

9

RB1333 - 210 cm

73,9 m2
HIC < 60 - 73,9 m2

870

870

570

570

2

3

4

5

7

ა

ბ

გ

დ

ე

ზ

1

A301

1

4'

გ'

A302

2

წყლის გადამყვანი დგარები

მოპირკეთების ქვეშ D=100მმ

წყლის გადამყვანი დგარები

მოპირკეთების ქვეშ D=100მმ

წყლის გადამყვანი დგარები

მოპირკეთების ქვეშ D=100მმ

წყლის გადამყვანი დგარები

მოპირკეთების ქვეშ D=100მმ

ღიობი კიბისთვის

6800

6800

4100

2700

6800

6800

6500

4700

6800

2700

4100

13600

⁪6000
მისაწვდომი სვლაგეზი

სასრიალო

ქვიშის მოედანი

ფანჩატური

დასაჯდომები

38400

34000

ნახაზის ნომერი: Drawing no:

შენიშვნები: Sheet notes:

A2

ნახაზის კოდი: Drawing code:

სტადია: Status: ფორმატი: Format: რევიზია: Revision:

ნახაზის სახელწოდება: Drawing title:

შეასრულა: Drawn by:
დაადასტურა: Approved by:
საავტორო უფლებები: Copyright:

დაკვეთის №:
Order No:

დემარკი
არქიტექტურული კომპანია

www.dmark.ge

ARCHITECTURAL COMPANY

დამკვეთი: Project Client:

პროექტის მისამართი: Project Address:

პროექტის დასახელება: Project Name:

მდებარეობა გეგმაზე: Key plan:

± 0.00 =

ს/კ: 01.17.01.038.023

ro1 23.06.2025 რევიზია

A002

BAR-DMK-CD-A002-R01

CD R01

გენ- გეგმა მ 1-200_master
plan 1-200

მრავალბიანი საცხოვრებელი სახლი "ბარე"

+433.500

ქალაქი თბილისი, ქუჩა ლომაურის, #3-ის მიმდებარედ

შპს რივერ ინვესტი

GD MG MS
RK AK
DMARK

12.007

1 : 200

1

გენ- გეგმა მ 1-200- masterplan 1-200

თარიღი: Date: აღწერა: Description: