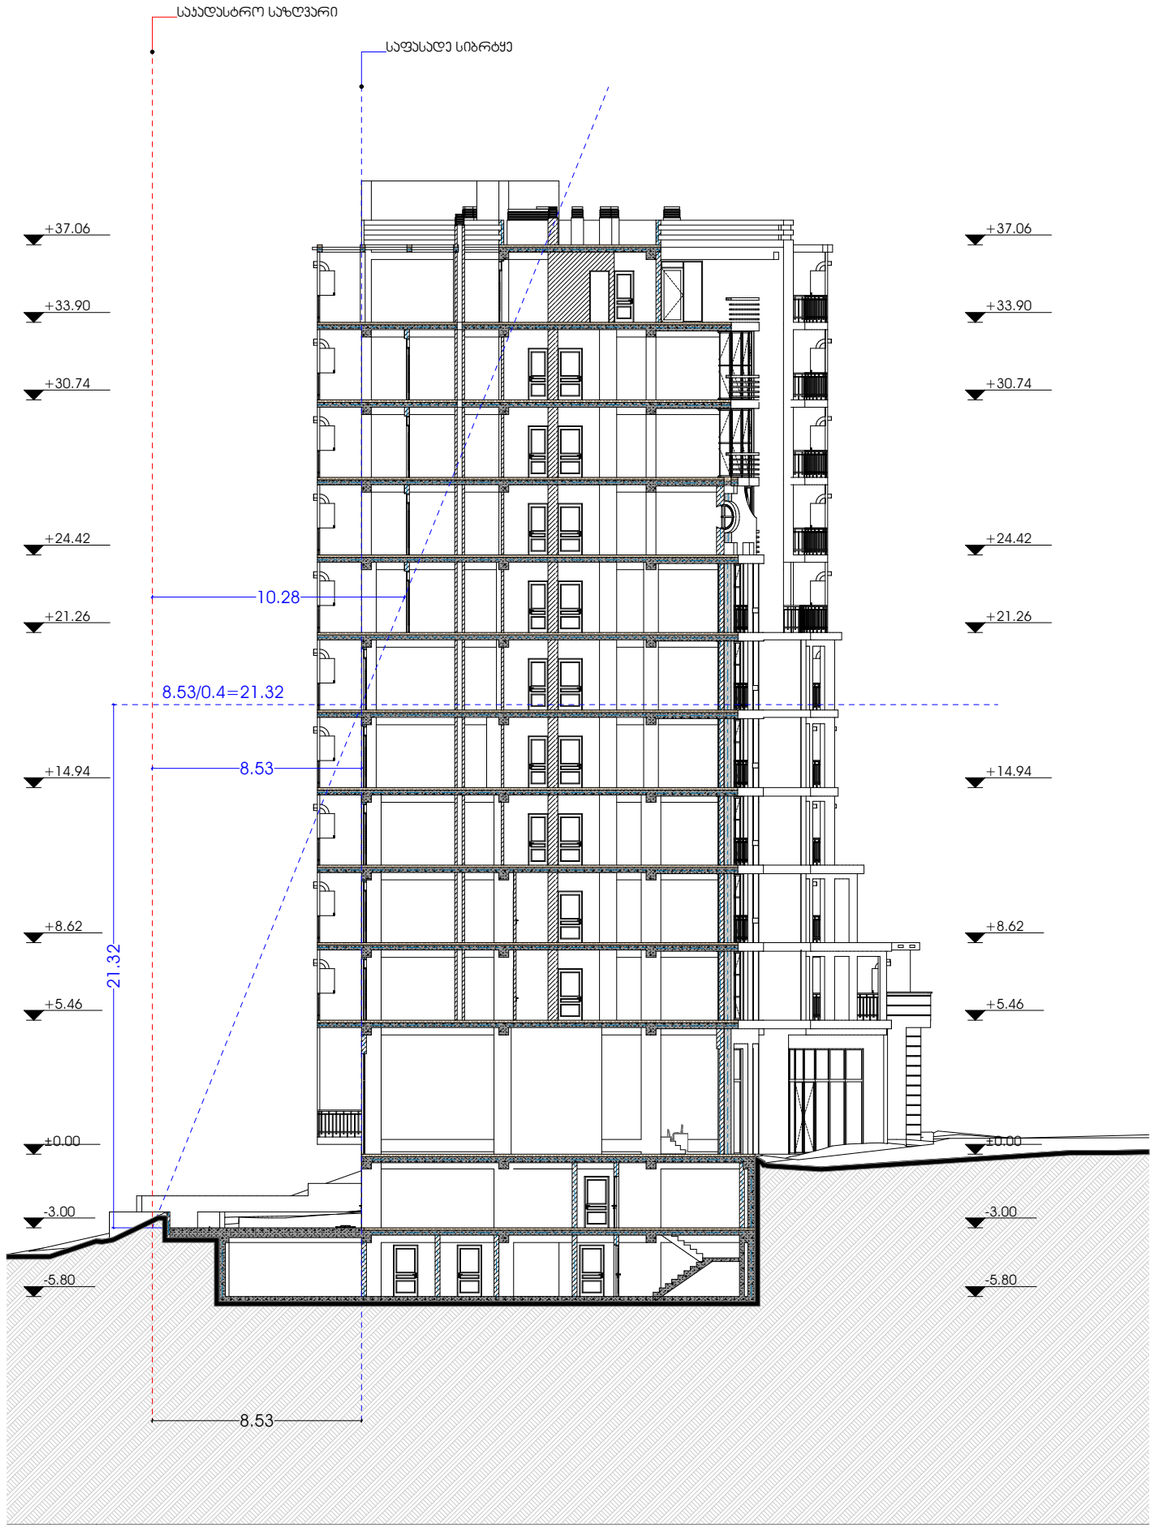

METRIC

მისამართი: ჯავჯავაძის ქუჩა №74
ს.კ : 405186613

პროექტის მონაცემები:

შუნჭკიური დანიშნულება: მრავალბინიანი საცხოვრებელი სახლი

პროექტის მისამართი: თბილისი. ანგია პოეტრისშვილის ქუჩა N37

საკადასტრო კოდი: 01.11.12.015.257

პოზიცია | ხელმოწერა

მთ.არქიტექტორი:
ჯონსტანტინე ურუშაძე

არქიტექტორი:
ირაკლი მჯედლიშვილი

არქიტექტორი:
გიორგი სარიშვილი

შენიშვნა:

პირობითი აღნიშვნები:

ტექნიკურ ეკონომიკური მაჩვენებლები:

სამეზობლო მიჯნის ანგარიში

ფურცლის ნომერი:

მასშტაბი 1:250

12:29 PM / 11/21/2025

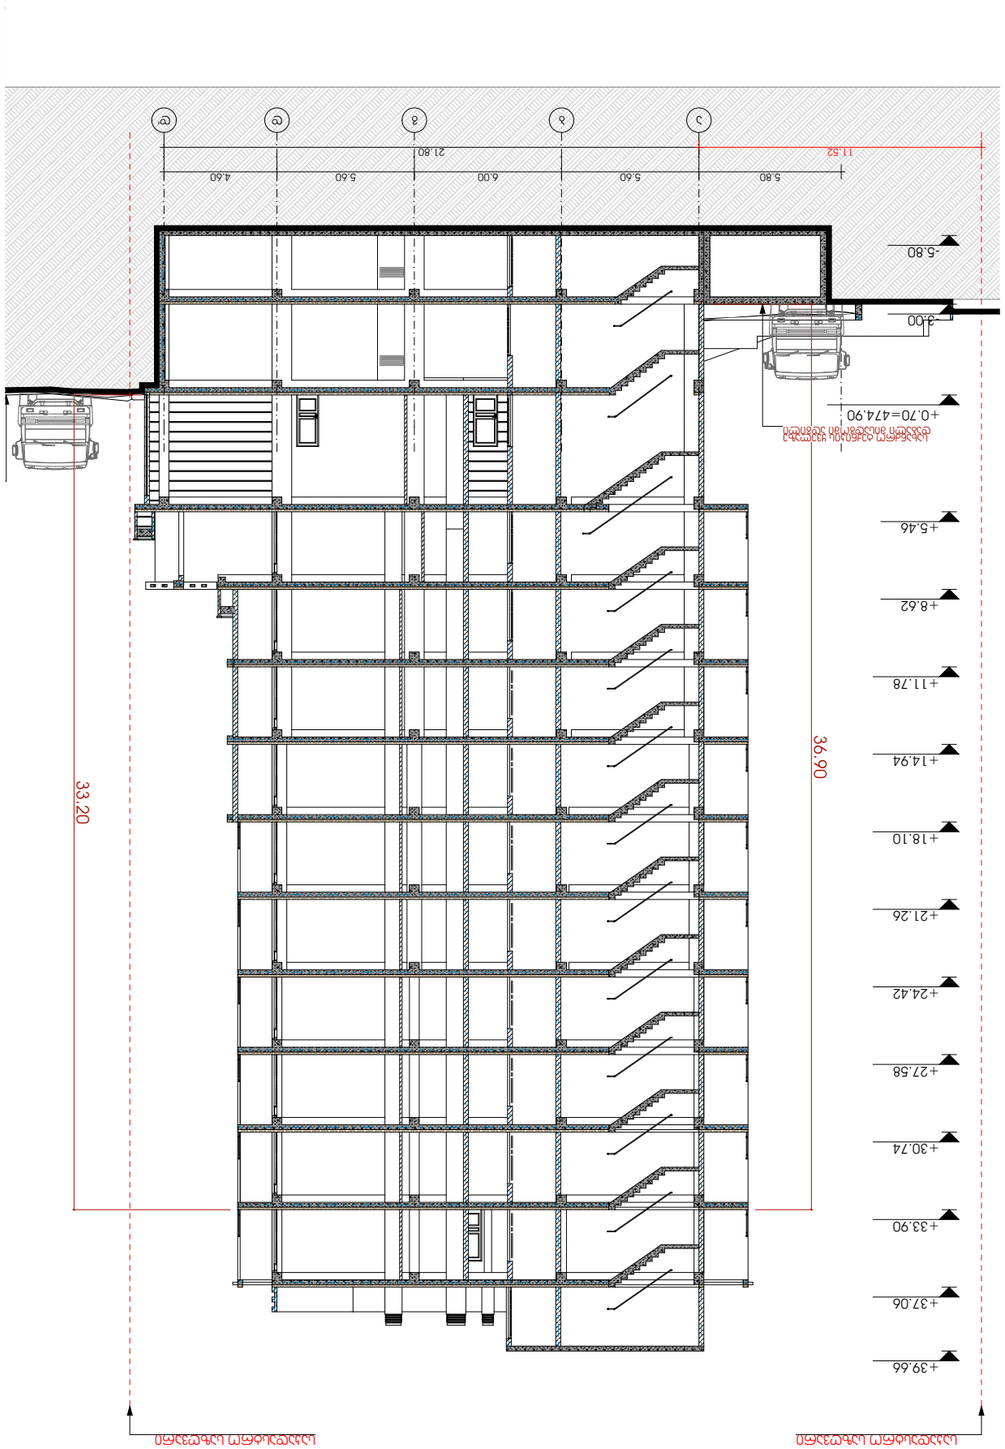

GSPublisherVersion 0.0.100.100

მასშტაბი 1:250

12:29 PM / 11/21/2025

ჭრილი 1-1

პირობითი აღნიშვნები:

ფურცლის ნომერი:

პოზიცია
სახელი გვარი

კონსტანტინე ურუშაძე

მთ.არქიტექტორი:

არქიტექტორი:

შენიშვნა:

ირაკლი მჭედლიშვილი

არქიტექტორი:

გიორგი სარიშვილი

პროექტის მონაცემები:

გ.16

ტექნიკურ ეკონომიკური
მაჩვენებლები:

ხელმოწერა

მისამართი: ჭავჭავაძის ქუჩა #74

s.k : 405186613

ფუნქციური დანიშნულება:
მრავალბინიანი საცხოვრებელი
სახლი

პროექტის მისამართი: თბილისი.
ანგია ბოჭორისჰვილის ქუჩა N37

საკადასტრო კოდი: 01.11.12.015.257

a'

21.80

-5.80

+39.66

-3.00

+0.70=474.90

+5.46

+8.62

+11.78

+14.94

+18.10

+21.26

+24.42

+27.58

+30.74

+33.90

+37.06

11.52

33.20
36.90

5.80 5.60 6.00 5.60 4.60

საკადასტრო საზღვარი საკადასტრო საზღვარი

სახანძრო ტექნიკის ყველაზე
დაბალი მისადგომი ადგილი

a b g d d'

ჭრილი 1-1

ჭრილი 2-2

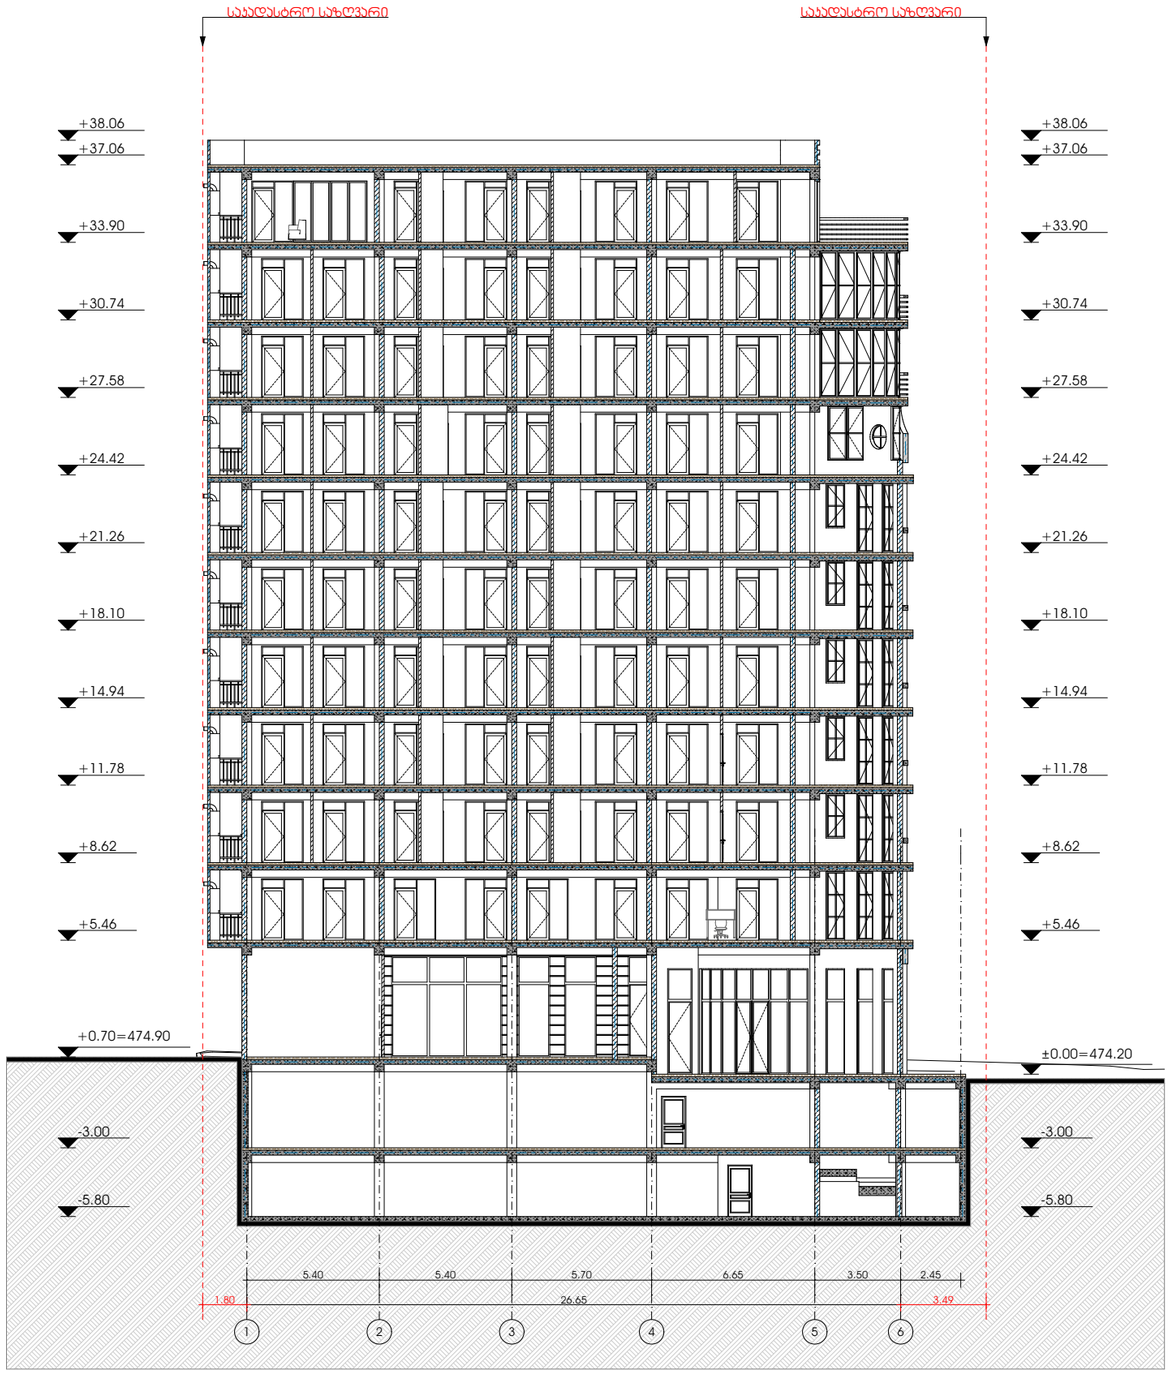

METRIC

მისამართი: ჯავჯავაძის ქუჩა №74

ს.კ : 405186613

პროექტის მონაცემები:

ფუნქციური დანიშნულება: მრავალბინიანი საცხოვრებელი სახლი

პროექტის მისამართი: თბილისი, ავლაბრის პერპორისპვილის ქუჩა N37

საპროექტო ჯოდი: 01.11.12.015.257

პოზიცია | სახელი გვარი | ხელმოწერა

მთ.არქიტექტორი: ჯონსტანტინე ურუშაძე

არქიტექტორი: ირაკლი მჟედლიშვილი

არქიტექტორი: გიორგი სარიშვილი

შენიშვნა:

პირობითი აღნიშვნები:

ტექნიკურ ეკონომიკური მაჩვენებლები:

ჭრილი 2-2

ფურცლის ნომერი:

გ.17

მასშტაბი **1:250**

12:29 PM / 11/21/2025

პანდუსის დეტალური ნახაზი

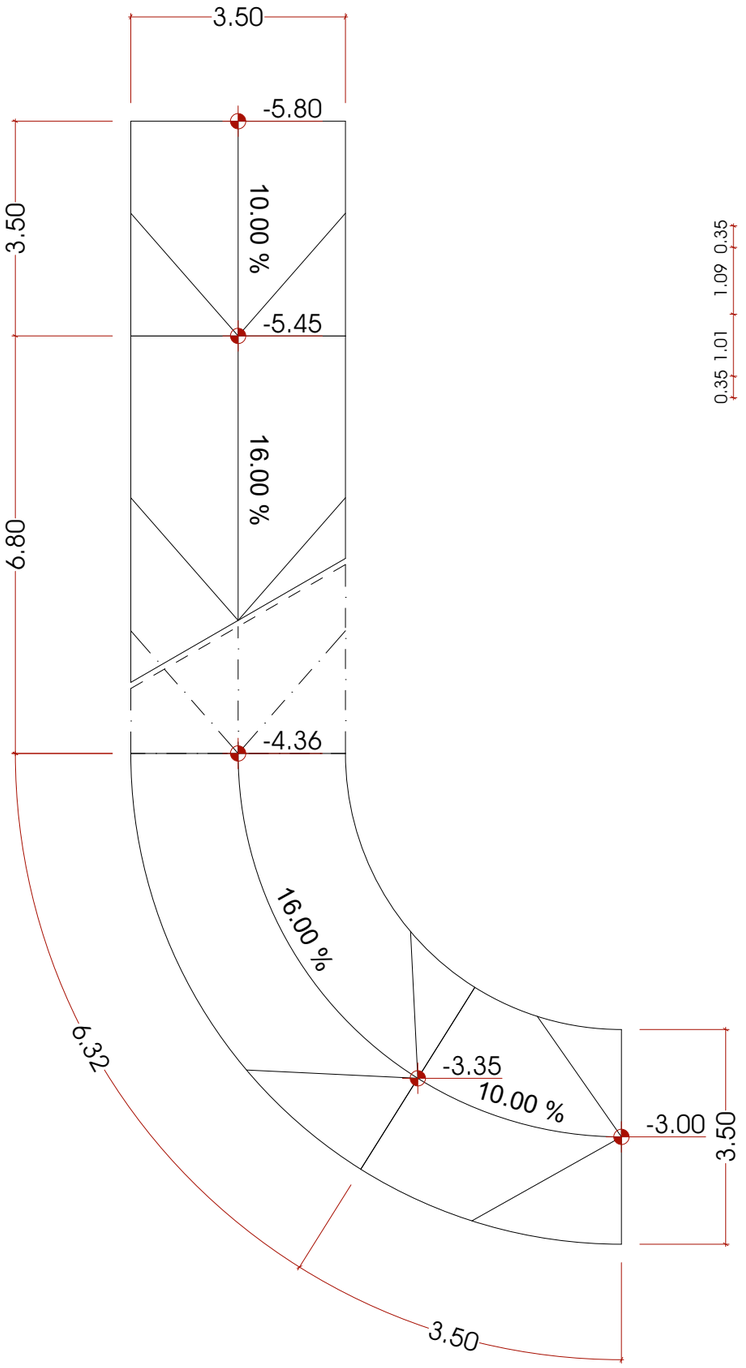

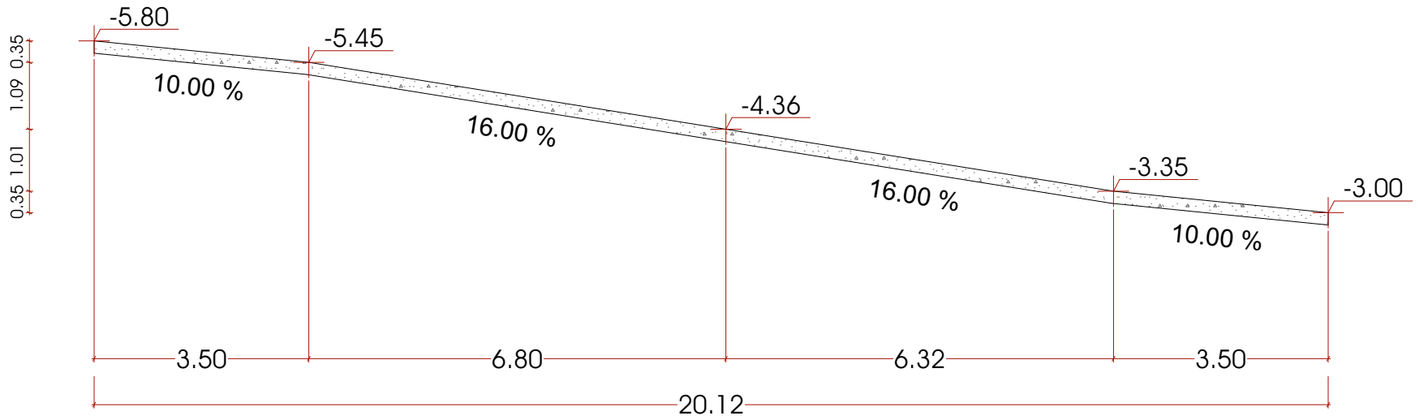

M E T R I C

მისამართი: ჯავჯავაძის ქუჩა №74
ს.ს : 405186613

პროექტის მონაცემები:

ფუნქციური დანიშნულება: მრავალბინიანი საცხოვრებელი სახლი

პროექტის მისამართი: თბილისი. აგმაშენებლის ქუჩა N37

საკადასტრო კოდი: 01.11.12.015.257

პოზიცია | ხელმოწერა
სახელი გვარი

მთ.არქიტექტორი:
კონსტანტინე ურუშაძე

არქიტექტორი:
ირაკლი მჯედლიშვილი

არქიტექტორი:
გიორგი სარიშვილი

შენიშვნა:

პირობითი აღნიშვნები:

ტექნიკურ ეკონომიკური მაჩვენებლები:

პანდუსის დეტალური ნახაზი

ფურცლის ნომერი:

A.06.1

მასშტაბი **1:100**

12:29 PM / 11/21/2025

კიბის დეტალური ნახაზი

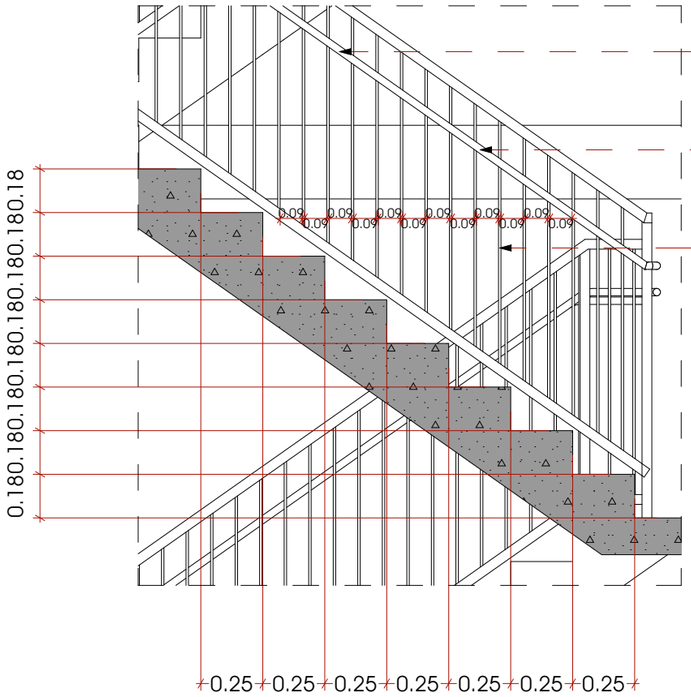

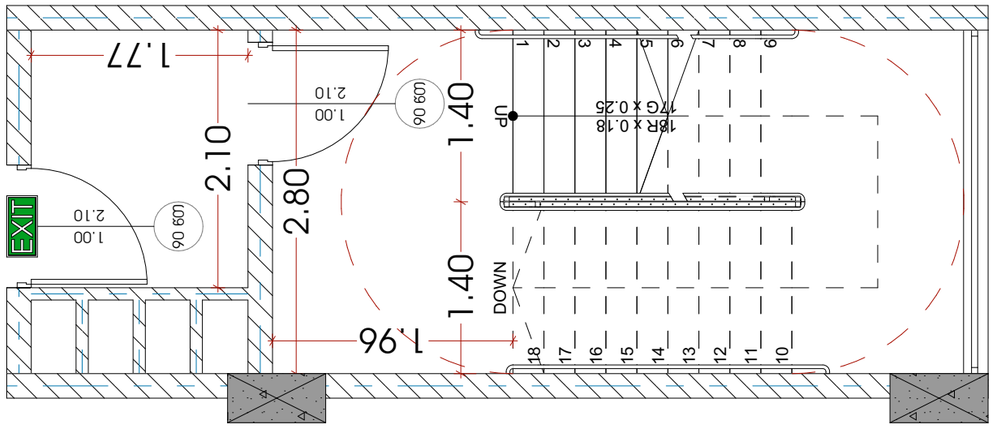

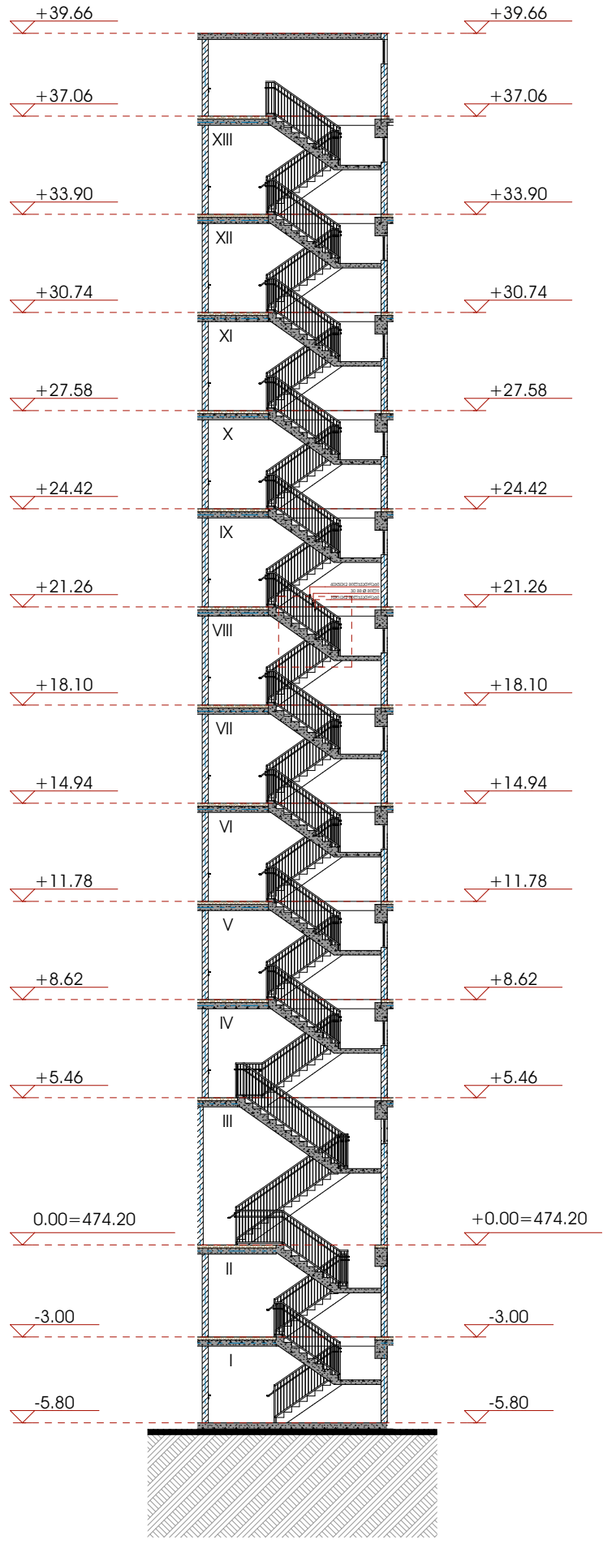

METRIC

მისამართი: ჯავჯავაძის ქუჩა №74

ს.კ : 405186613

პროექტის მონაცემები:

ფუნქციური დანიშნულება: მრავალბინიანი საცხოვრებელი სახლი

პროექტის მისამართი: თბილისი. აღმაშ პოჟორისკვილის ქუჩა N37

საკადასტრო კოდი: 01.11.12.015.257

პოზიცია | სახელი გვარი | ხელმოწერა

მთ.არქიტექტორი: კონსტანტინე ურუშაძე

არქიტექტორი: ირაკლი მჟედლიშვილი

არქიტექტორი: გიორგი სარიშვილი

შენიშვნა:

პირობითი აღნიშვნები:

ტექნიკურ ეკონომიკური მაჩვენებლები:

კიბის დეტალური ნახაზი

ფურცლის ნომერი:

A.06.2

მასშტაბი | **1:50, 1:200, 1:25**

12:29 PM / 11/21/2025

ლიფტის დეტალური ნახაზი

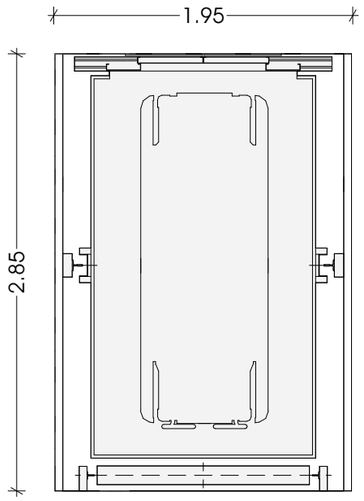

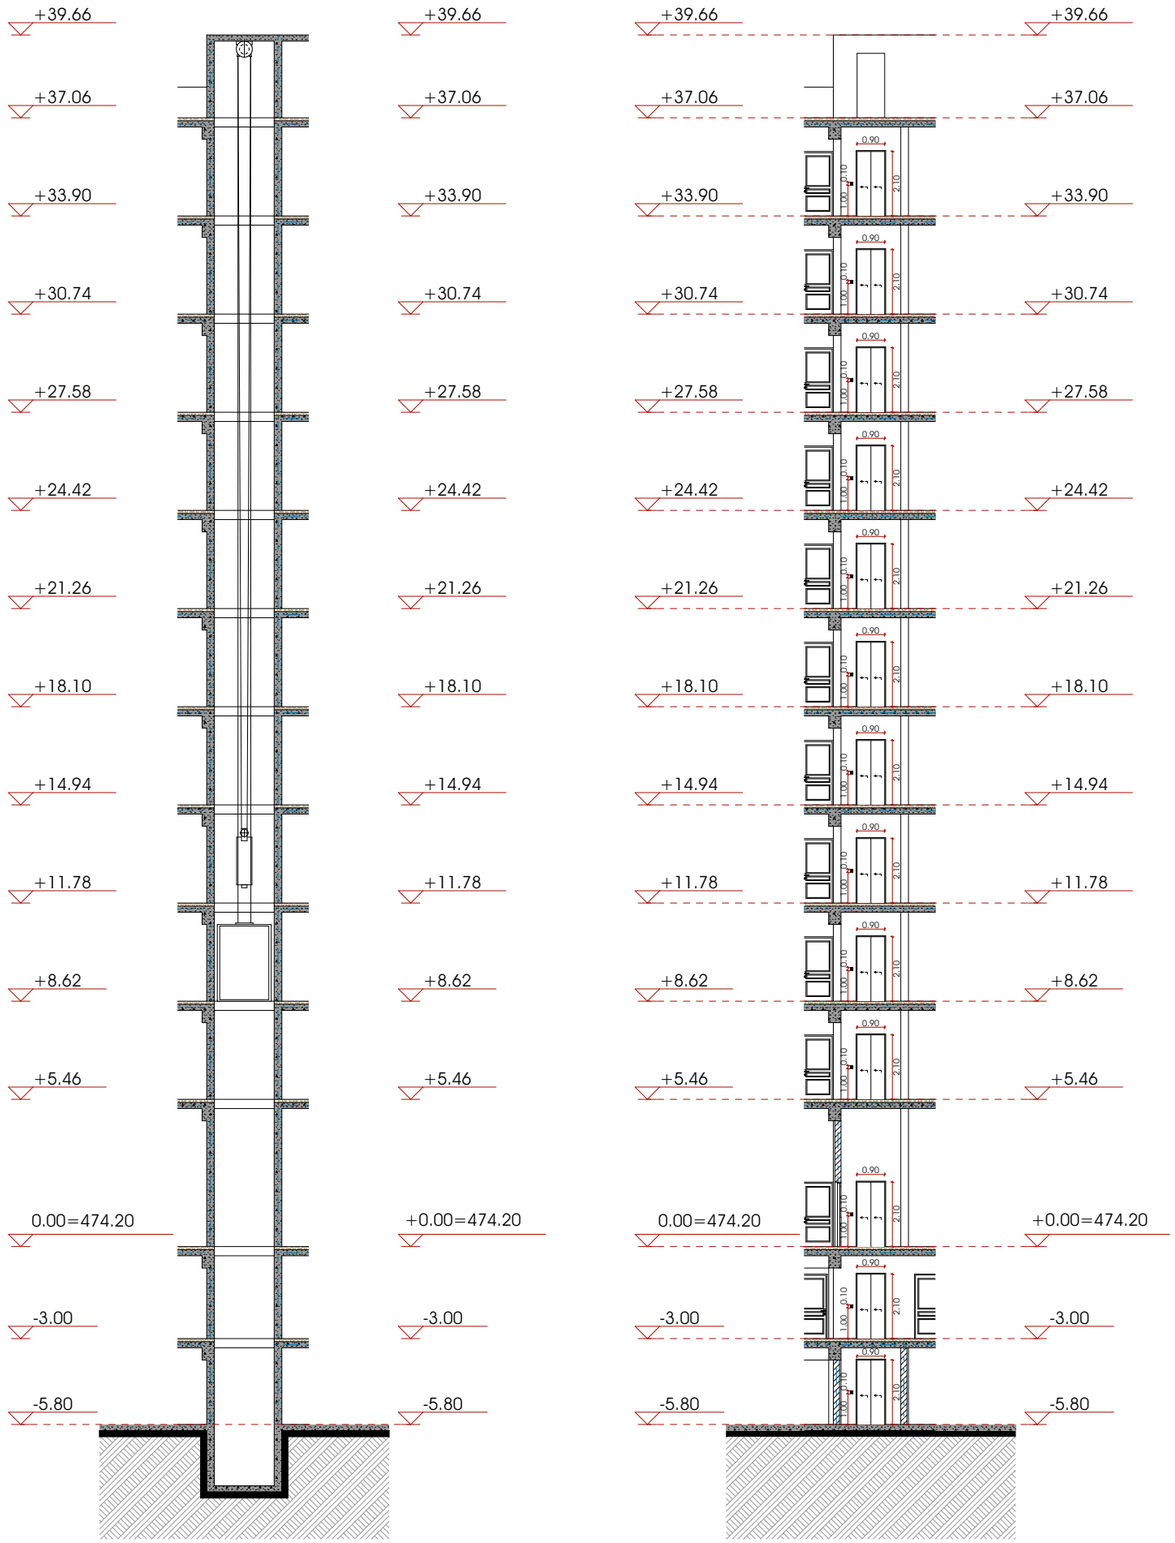

METRIC

მისამართი: ჯავჯავაძის ქუჩა №74
ს.კ : 405186613

პროექტის მონაცემები:

ფუნქციური დანიშნულება: მრავალბინიანი საცხოვრებელი სახლი

პროექტის მისამართი: თბილისი. ანგია პოეტორისშვილის ქუჩა N37

საკადასტრო კოდი: 01.11.12.015.257

პოზიცია | ხელმოწერა

მთ.არქიტექტორი:
კონსტანტინე ურუშაძე

არქიტექტორი:
ირაკლი მჟედლიშვილი

არქიტექტორი:
გიორგი სარიშვილი

შენიშვნა:

პირობითი აღნიშვნები:

ტექნიკურ ეკონომიკური მაჩვენებლები:

ლიფტის დეტალური ნახაზი

ფურცლის ნომერი:

A.06.3

მასშტაბი | **1:200, 1:40**

12:29 PM / 11/21/2025

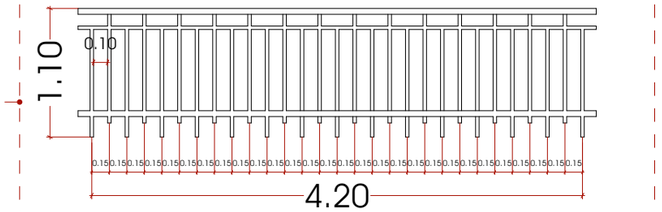

GSPublisherVersion 0.0.100.100

მასშტაბი 1:100

12:29 PM / 11/21/2025

მოაჯირის დეტალური
ნახაზი

პირობითი აღნიშვნები:

ფურცლის ნომერი:

პოზიცია
სახელი გვარი

კონსტანტინე ურუშაძე

მთ.არქიტექტორი:

არქიტექტორი:

შენიშვნა:

ირაკლი მჭედლიშვილი

არქიტექტორი:

გიორგი სარიშვილი

პროექტის მონაცემები:

A.06.4

ტექნიკურ ეკონომიკური
მაჩვენებლები:

ხელმოწერა

მისამართი: ჭავჭავაძის ქუჩა #74
s.k : 405186613

ფუნქციური დანიშნულება:
მრავალბინიანი საცხოვრებელი
სახლი
პროექტის მისამართი: თბილისი.
ანგია ბოჭორისჰვილის ქუჩა N37

საკადასტრო კოდი: 01.11.12.015.257

1.10

0.10

0.15 0.15 0.15 0.15 0.15 0.15 0.15 0.15 0.15 0.15 0.15 0.15 0.15 0.15 0.15 0.15 0.15 0.15 0.15 0.15 0.15 0.15 0.15 0.15 0.15 0.15 0.15 0.15

4.20

0.10

50X50 მილკვადრატი

30X30 მილკვადრატი

30X30 მილკვადრატი

50X50 მილკვადრატი

მოაჯირის დეტალური ნახაზი

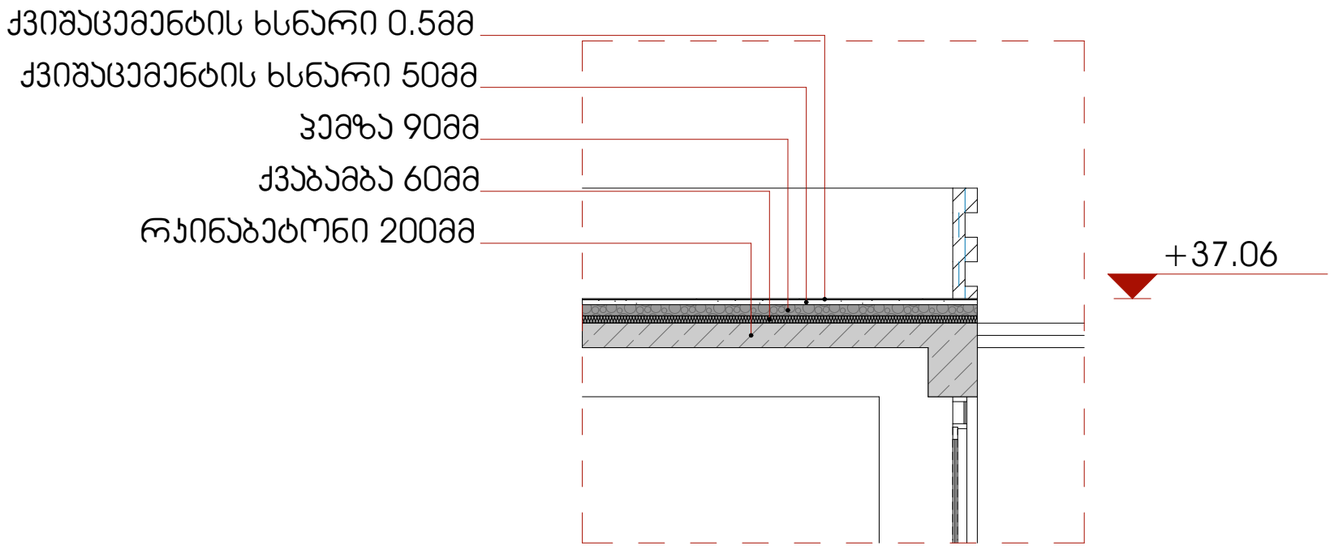

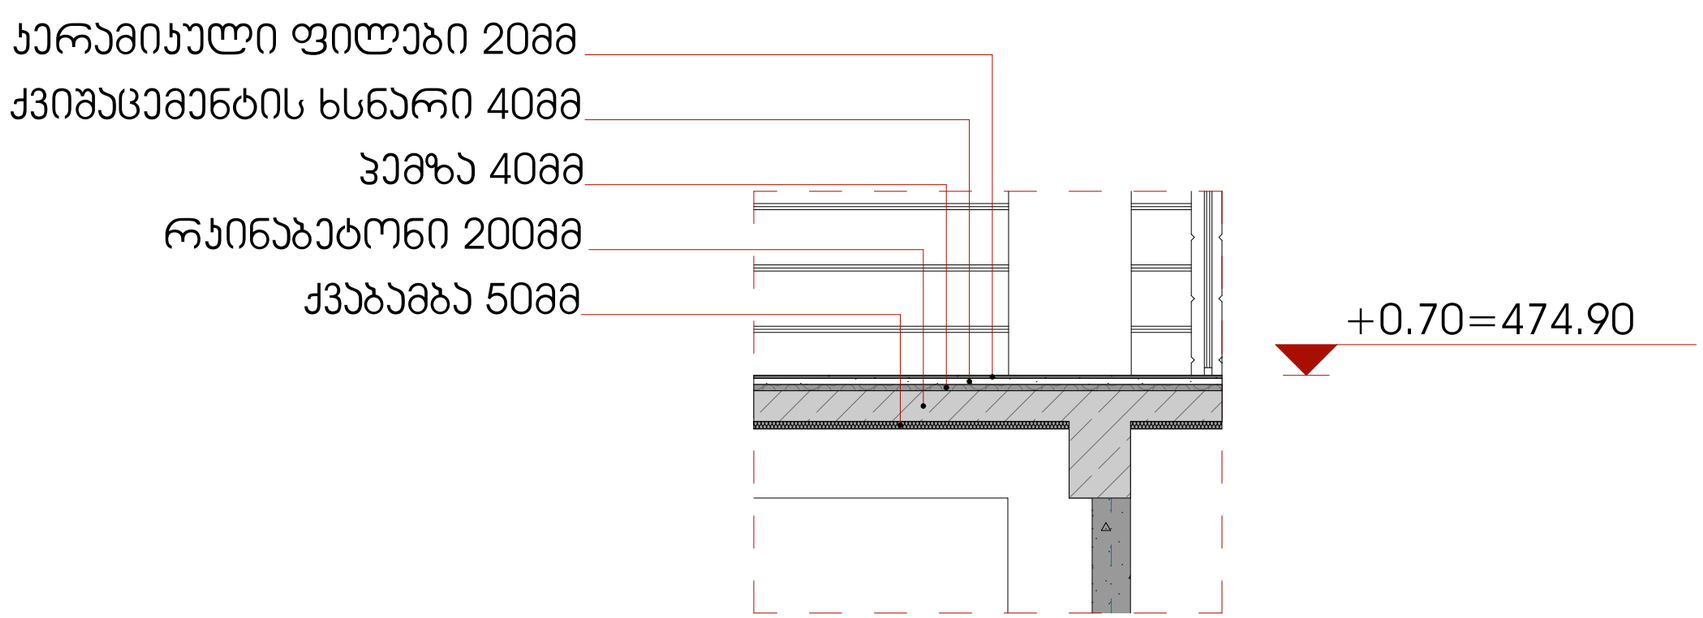

M E T R I C

მისამართი: ჯავჯავაძის ქუჩა №74

ს.კ : 405186613

პროექტის მონაცემები:

შუნკციური დანიშნულება: მრავალბინიანი საცხოვრებელი სახლი

პროექტის მისამართი: თბილისი. აგმაშენებლის ქუჩა N37

საკადასტრო კოდი: 01.11.12.015.257

პოზიცია | ხელმოწერა

მთ.არქიტექტორი:
კონსტანტინე ურუშაძე

არქიტექტორი:
ირაკლი მჭედლიშვილი

არქიტექტორი:
გიორგი სარიშვილი

შენიშვნა:

პირობითი აღნიშვნები:

ტექნიკურ ეკონომიკური მაჩვენებლები:

იატაკის/გადახურვის სპეციფიკაცია

ფურცლის ნომერი:

A.04.7

მასშტაბი | **1:50, 1:40**

12:30 PM / 11/21/2025

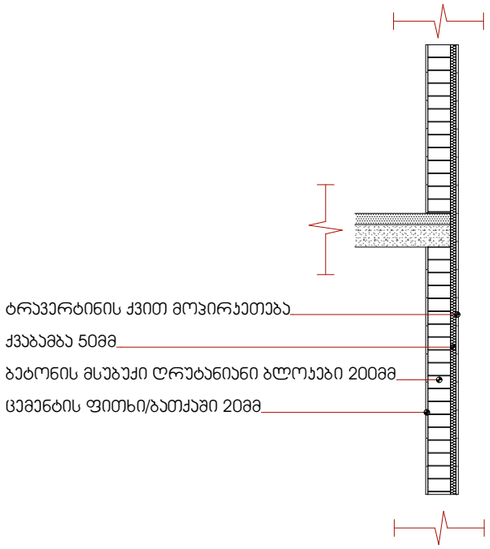

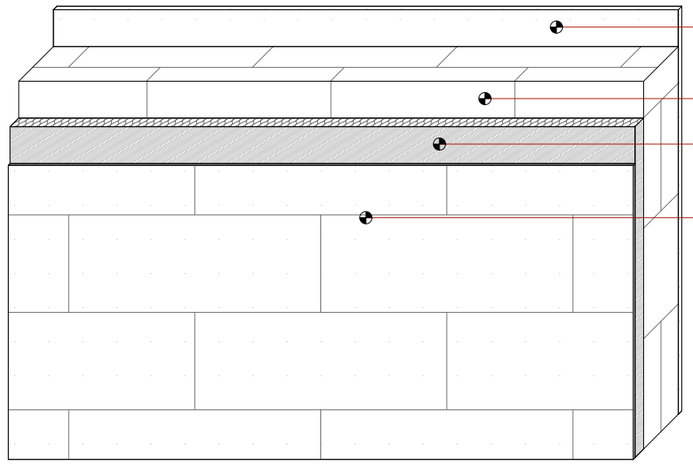

M E T R I C

მისამართი: ჯავჯავაძის ქუჩა №74
ს.კ : 405186613

პროექტის მონაცემები:

ფუნქციური დანიშნულება: მრავალბინიანი საცხოვრებელი სახლი

პროექტის მისამართი: თბილისი. აგმაშენებლის ქუჩა N37

საკადასტრო კოდი: 01.11.12.015.257

პოზიცია | ხელმოწერა
სახელი გვარი
მთ.არქიტექტორი:
კონსტანტინე ურუშაძე
არქიტექტორი:
ირაკლი მჭედლიშვილი
არქიტექტორი:
გიორგი სარიშვილი

შენიშვნა:

პირობითი აღნიშვნები:

ტექნიკურ უპირობითი მარკვენებლები:

ჯედლების დეტალური ნახაზი

ფურცლის ნომერი:

A.04.8

მასშტაბი | **1:250**

12:30 PM / 11/21/2025