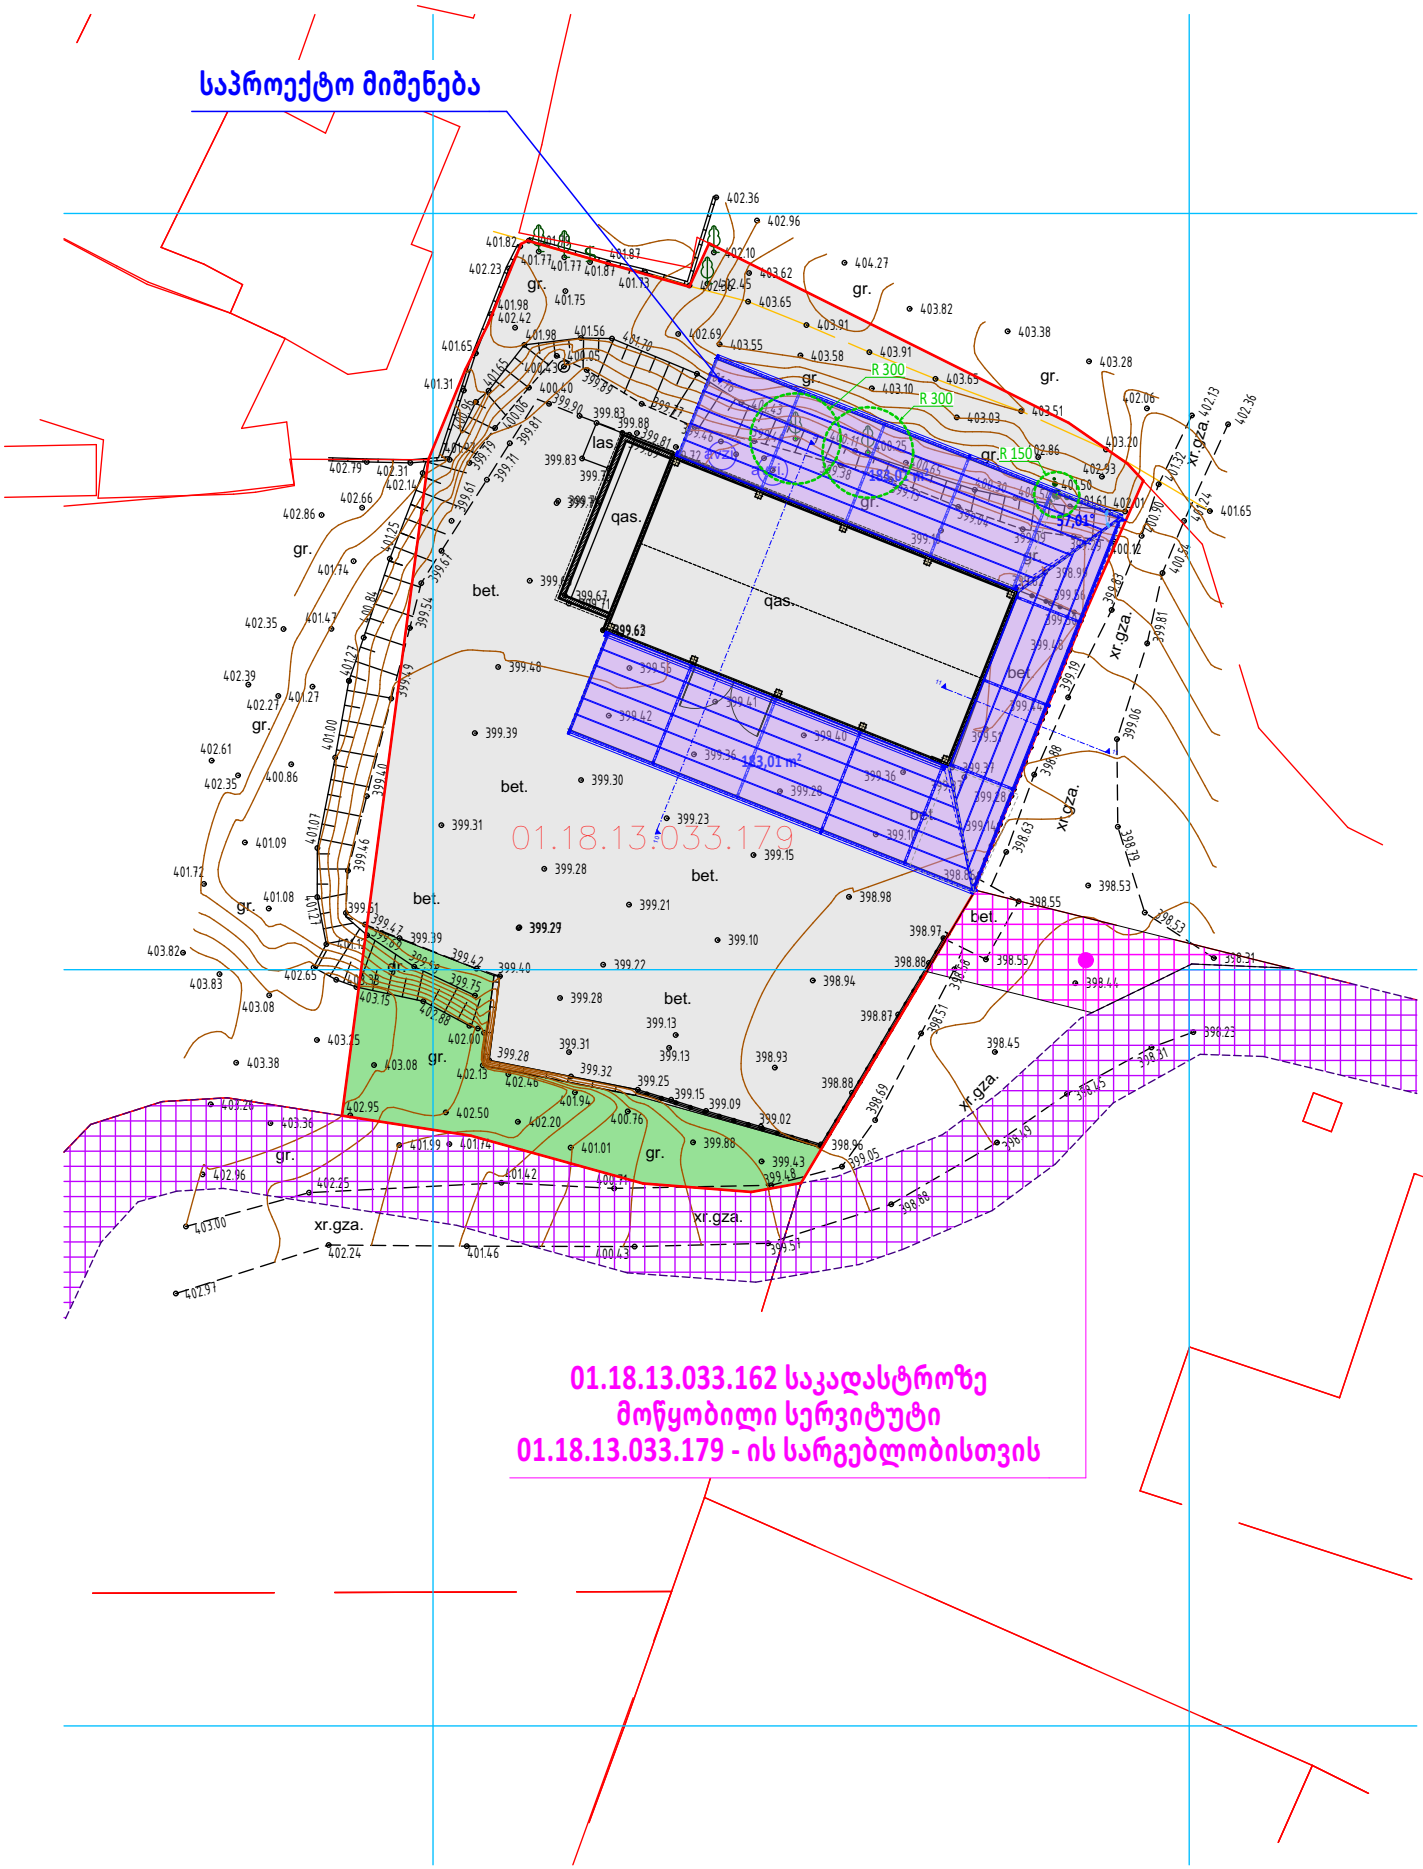


0. შენობის განთავსების სქემა 1:500