არსებული გენგეგმა

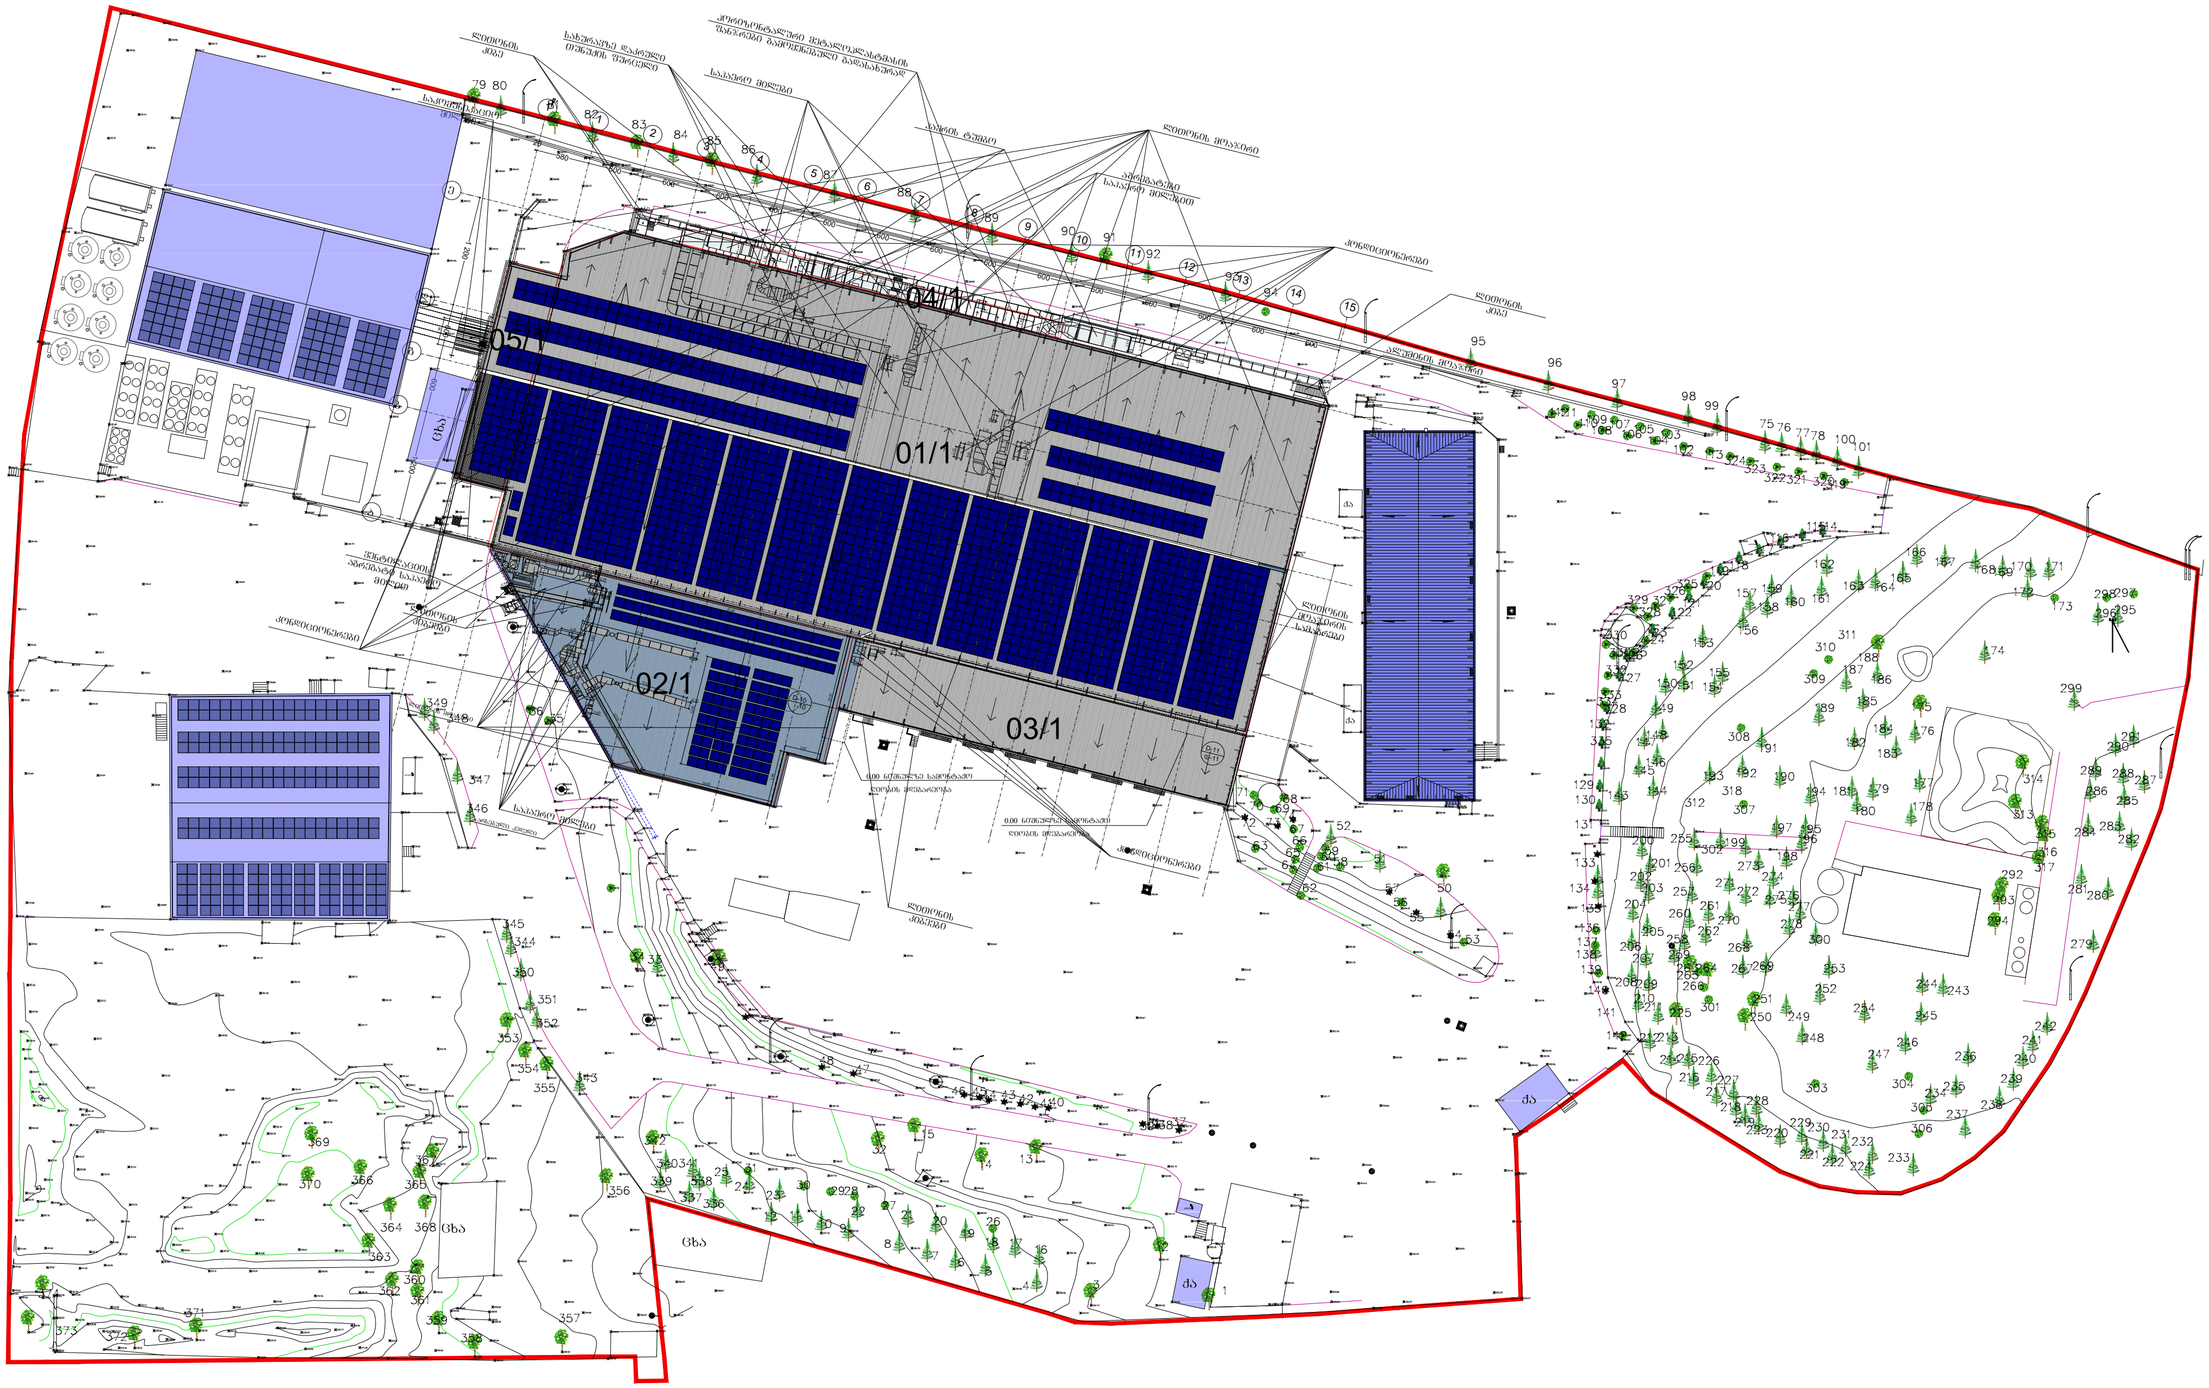

დამკვეთი: client
პეპსიკო/Pepsico

ტექნიკურ ეკონომიკური მაჩვენებლები/Technical and Economic indicators	
განაშენიანების ფართობი/construction area	1,567.8- m2
k-1 კოეფიციენტის საანგარიშო ფართობი/k-1 coefficient	1464.6- m2=0.3
კ-2 კოეფიციენტის საანგარიშო ფართობი/k-2 coefficient	1416.5- m2=0.1
კ-3 კოეფიციენტის საანგარიშო ფართობი/Green space area	5090.5- m2=0.4

პირობითი აღნიშვნები / ექსპლიკაცია:simbols used/explication:

შემსრულებელი/Executor:

შპს "გლობალ სერვის გრუპი"
ს/ნ 406025929

პროექტის სახელწოდება:Project name

მისამართი: Adress
ქალაქი თბილისი ,დასახლება ფონიჭალა/Tbilisi, District Phonitchala
საკადასტრო კოდი/cadastral index 01.18.13.039.105

ნახაზის დასახელება/Drawing name

საპროექტო გენგეგმა

თანამდებობა/Position	გვარი/Name	ხელმოწერა/signature
დირექტორი/Director	ლ.ქვანია	
არქიტექტორი/Architect	ლ.ქვანია	
არქიტექტორი/Architect	ლ.ქვანია	

მასშტაბი/scale	1:500		
formati	A-2		
ნახაზის ნომერი/Drawing Name			
თარიღი/Date	2025 წ.		

საპროექტო გენგეგმა

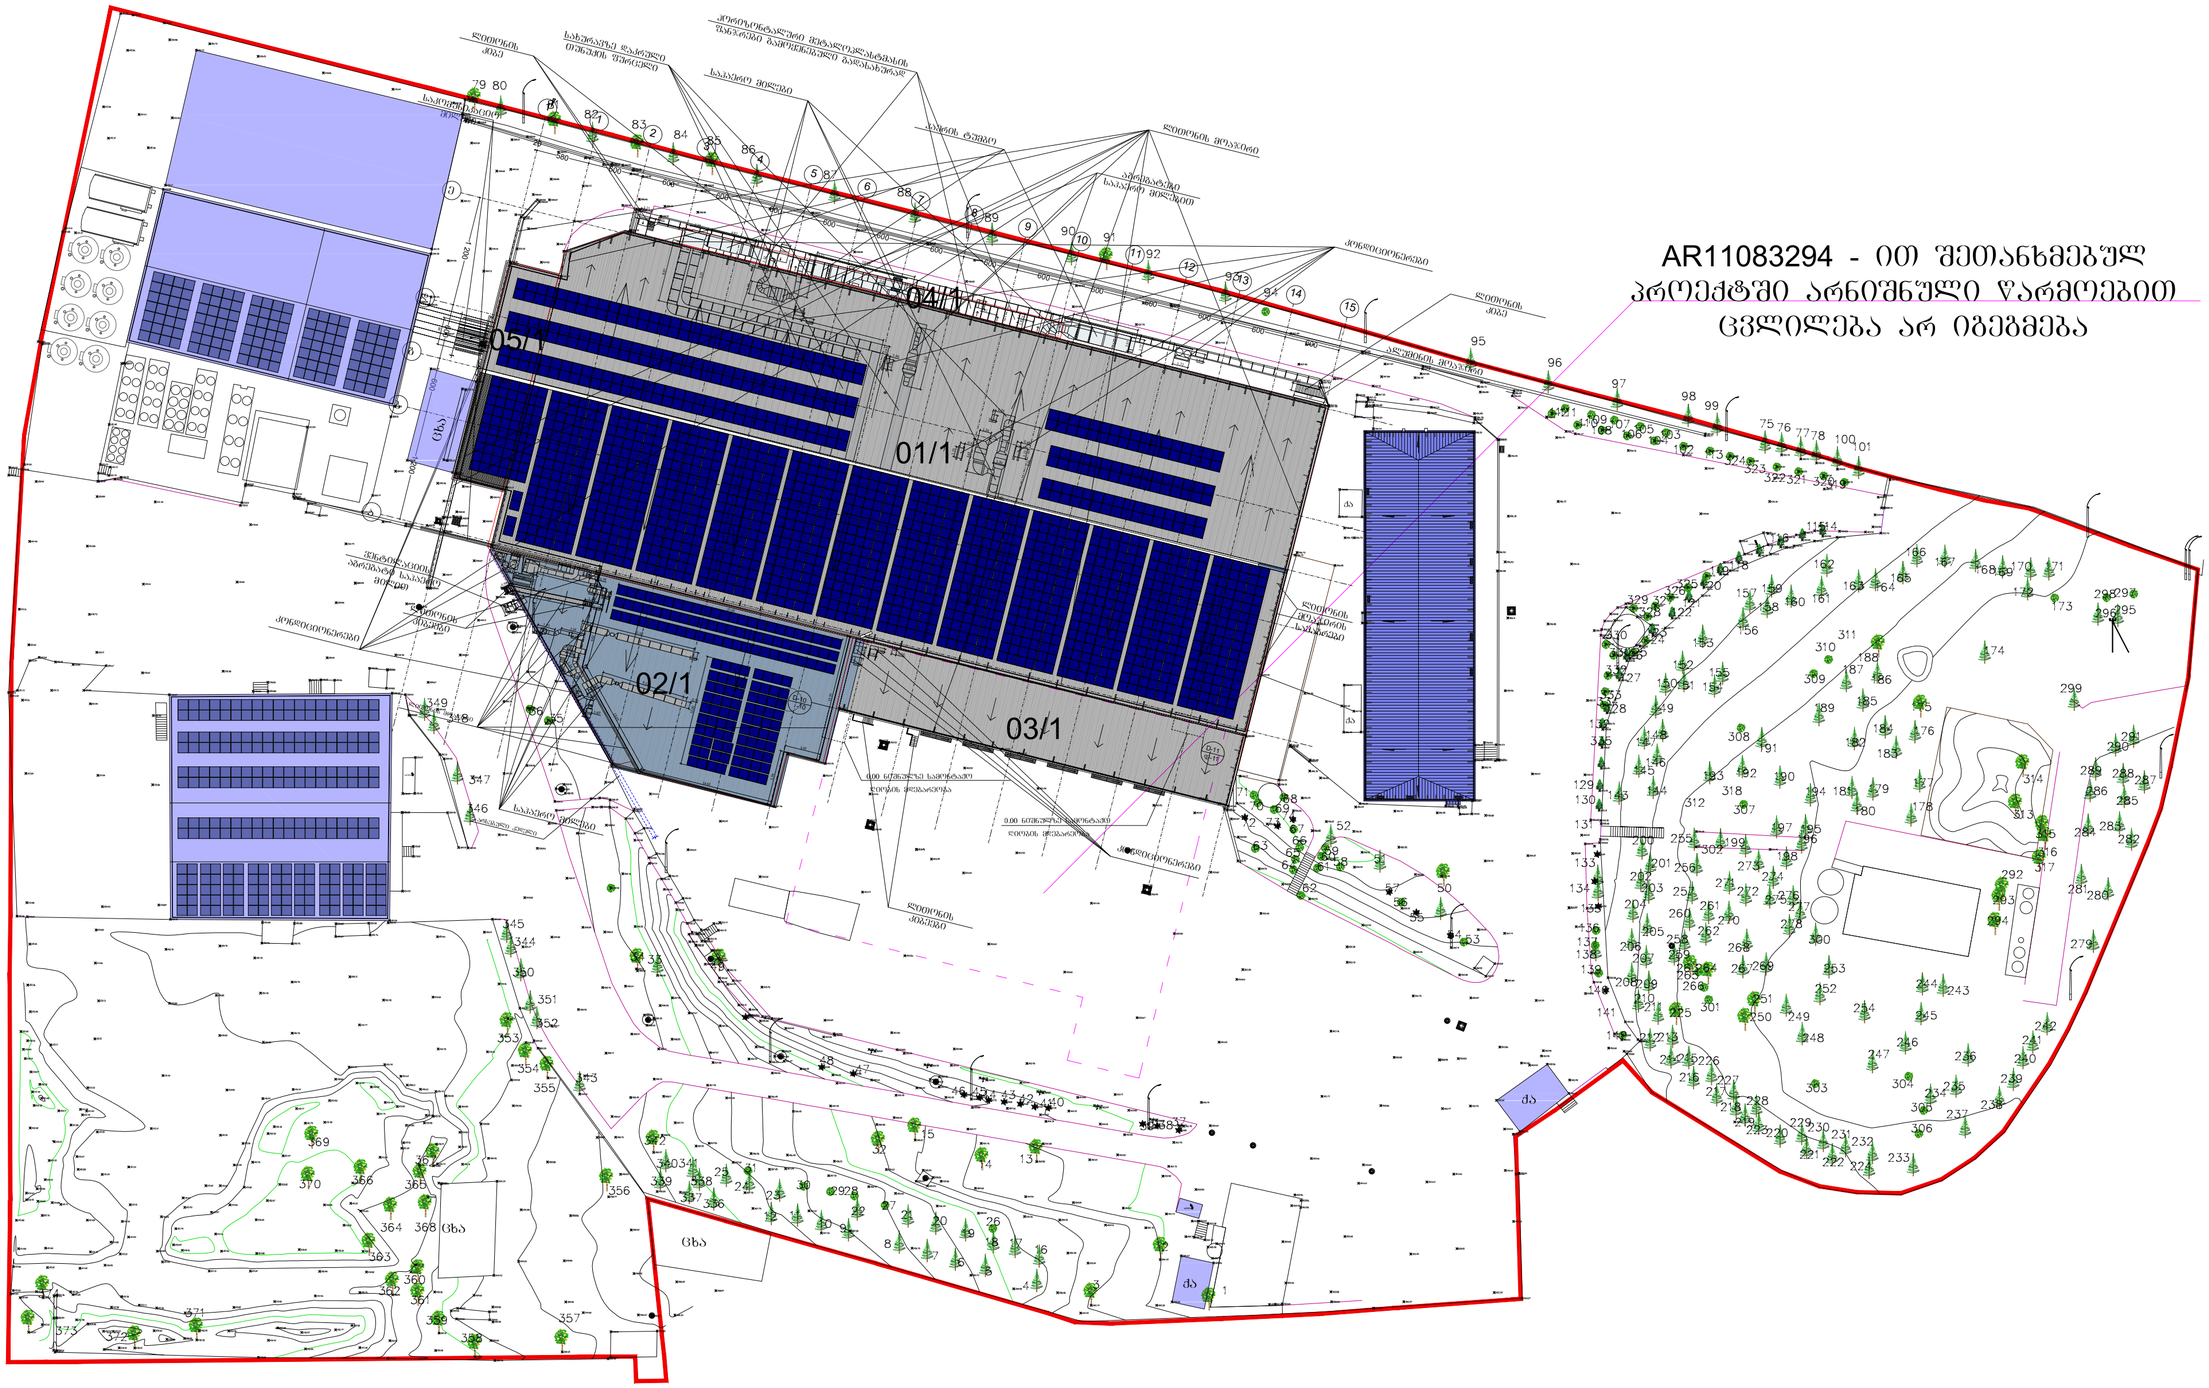
01/1
02/1
03/1
04/1
05/1
ცხა
ცხა
ცხა
ძა
ძა
ძ

saproeqto k1 koeficientis saangariSo farTobi=8,094.7
8,094.7/24994.0=0.3

arsebuli SenobebiT k1 koeficientis saangariSo farTobi=6631.5
6631.5/24994.0=0.3

saproeqto k2 koeficientis saangariSo farTobi=8,144.3
8,144.3/24994.0=0.3

arsebuli SenobebiT k2 koeficientis saangariSo farTobi=6632.8
6632.8/24994.0=0.3

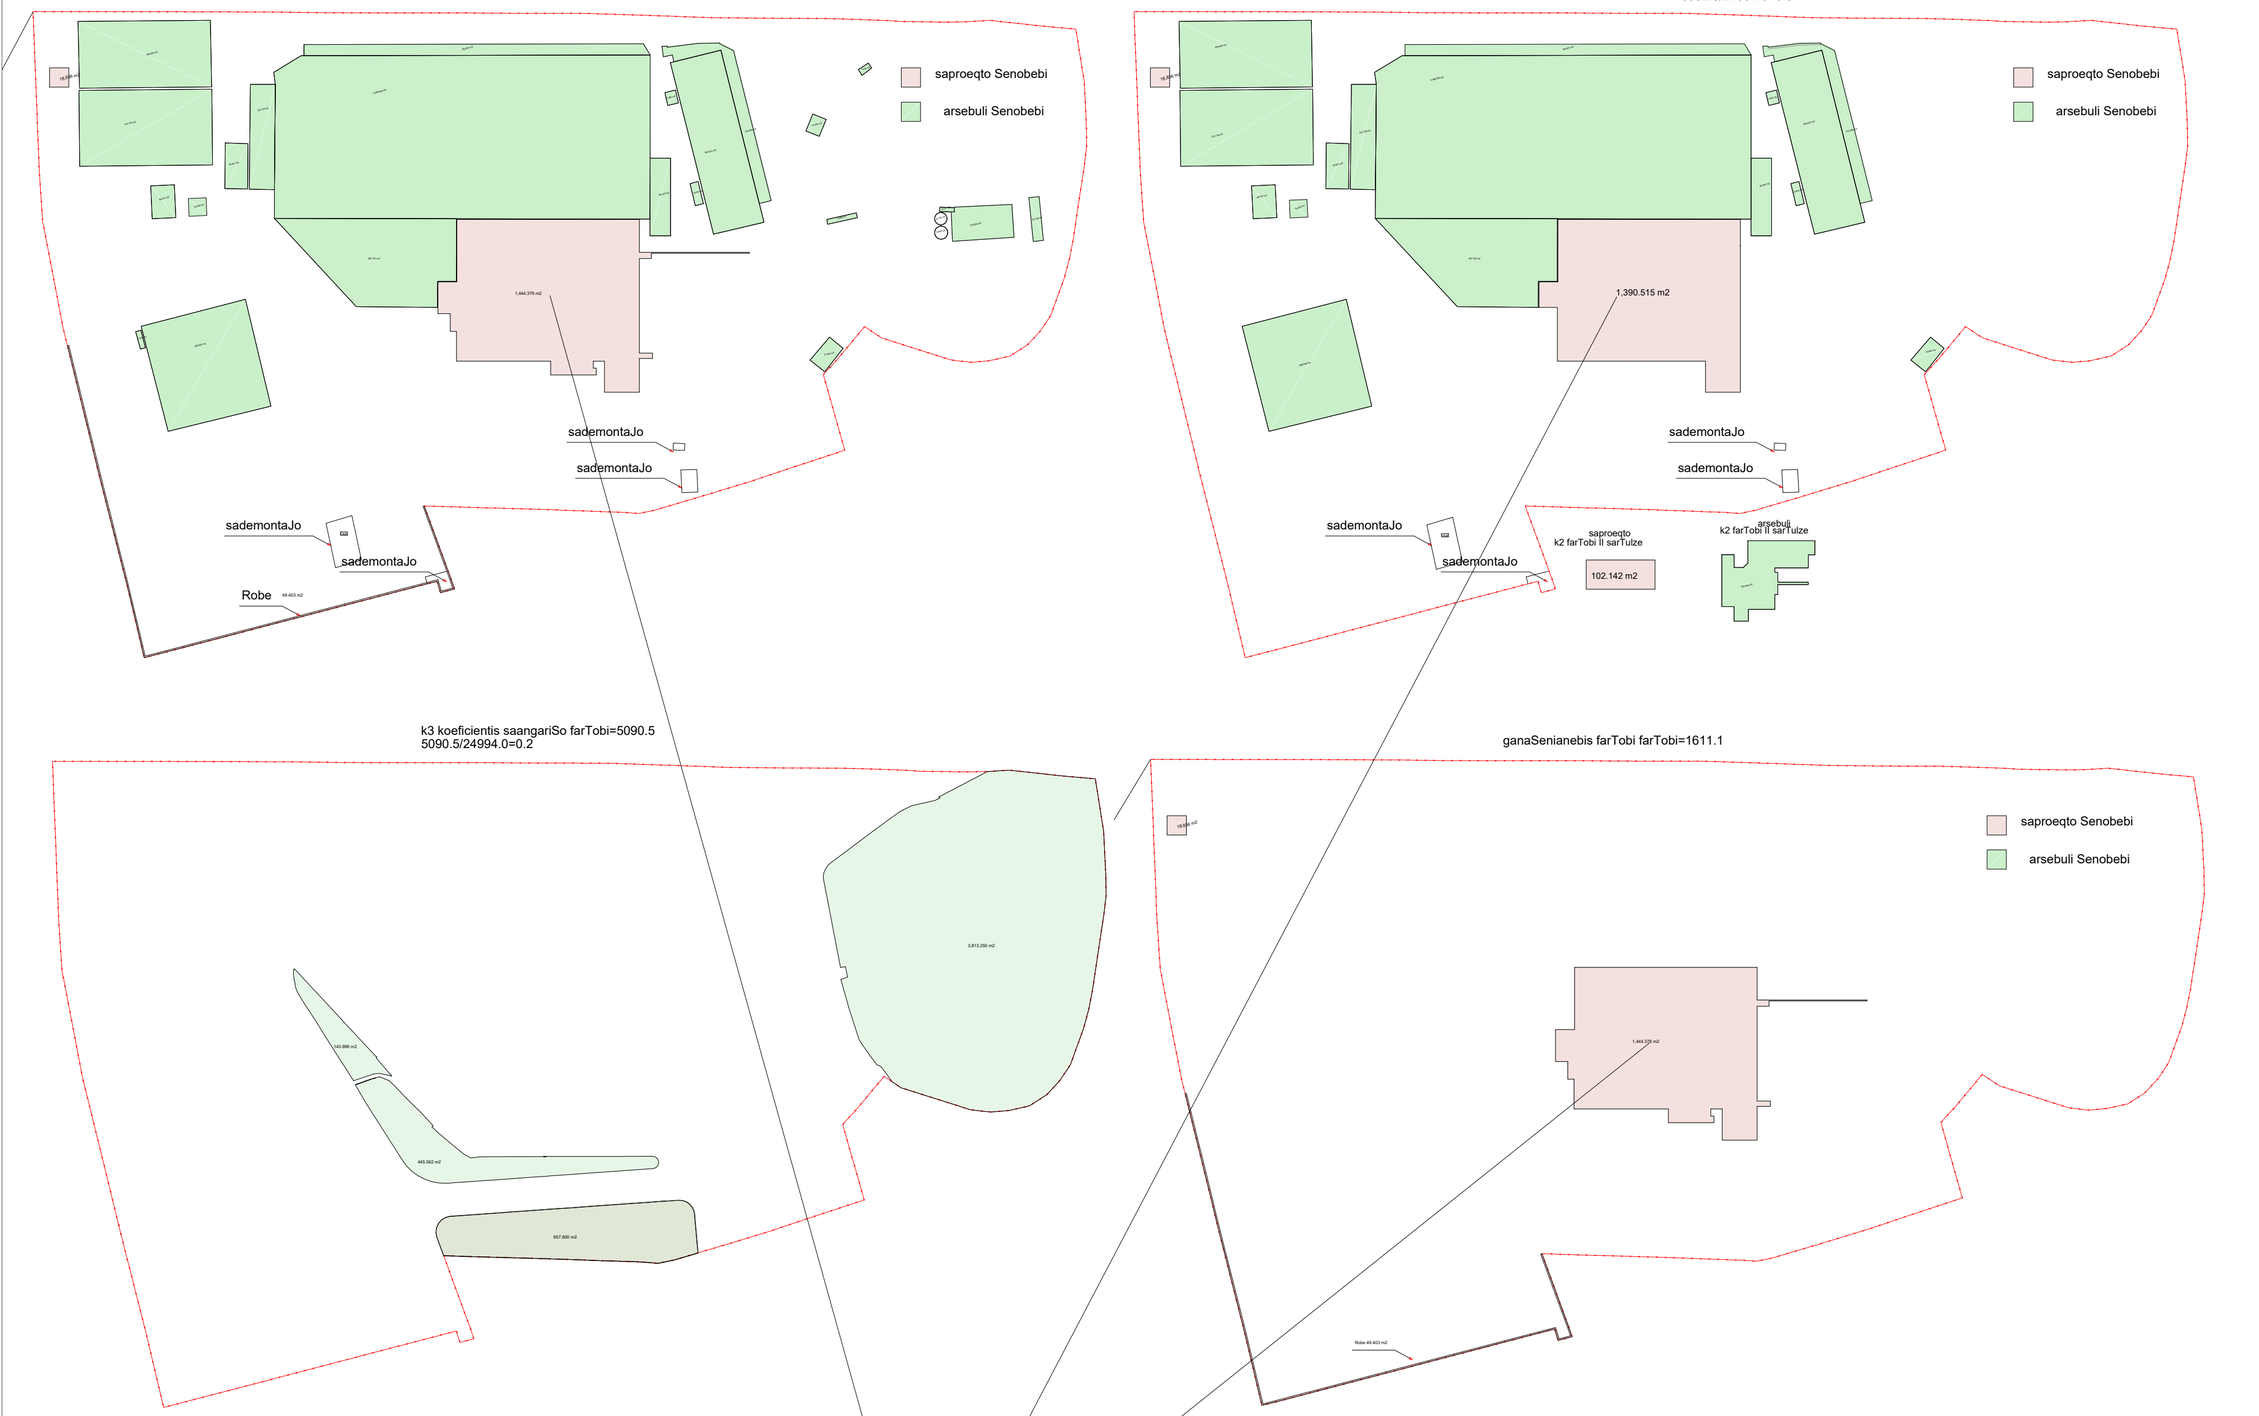

ganaSenianebis farTobi II sarTulze

98.533 m2

AR11083294 - 00

შეთანხმებული პროექტი

: Client
/PepsiCo

used/explication: /

/Exec

Archicon

" / 400287541 "/"Archicon"

/Adress: .
N66 /Guramish
/T: 595 41 00 61
. /: info@archicon.ge

:Project
/Warehouse

: Adress
.
Phonitchala
/Cadastral index 01.18.13.03

/Drawing na
/Technical and Econo
Indicators

Position	/	/Name	Signature
/Director		I. Zambakhidze/	
Architect		/.Zambakhidze / .	
Architect		/ M.Tutberidze/ .	

	/SCALE 1:1000, 1:500		
formati	A-2		
Drawing Name	A-010/		
/Date 2025 .			