

ფასადი 4-7

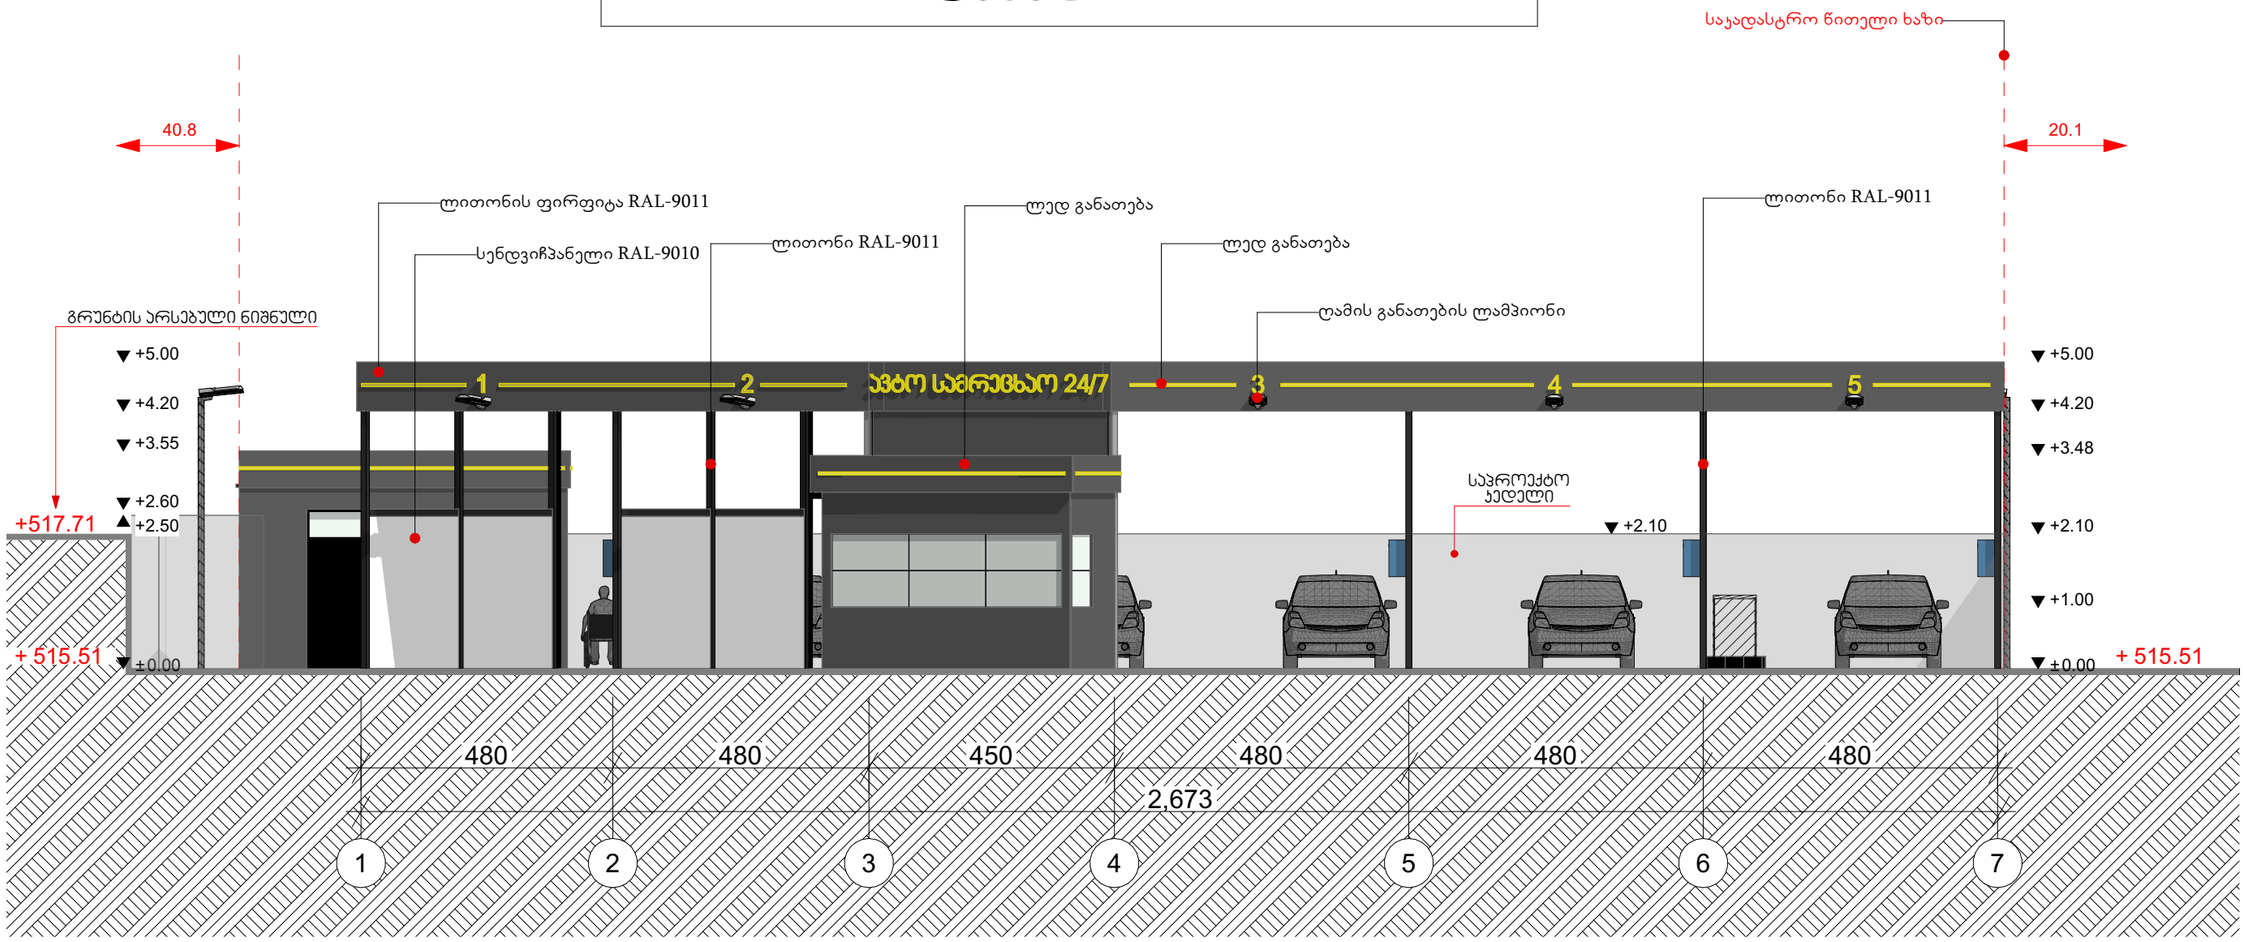


დამკვეთი: შ.პ.ს. „დოესი“	დასახელება: ავტოსამრეცხაო	არქიტექტორი:	ლუკა მემანიშვილი		ნახაზის დასახელება: ფასადი 4-7	ნაწილი: არქიტექტურა	სტადია: მ/პ
	მისამართი: ქალაქი თბილისი, თვალჭრელიძის ქუჩა №11						
		შენიშვნა: ზომები მოცემულია სმ_ში				ქ. თბილისი 2025 წ.	A2

ფასადი 1-4

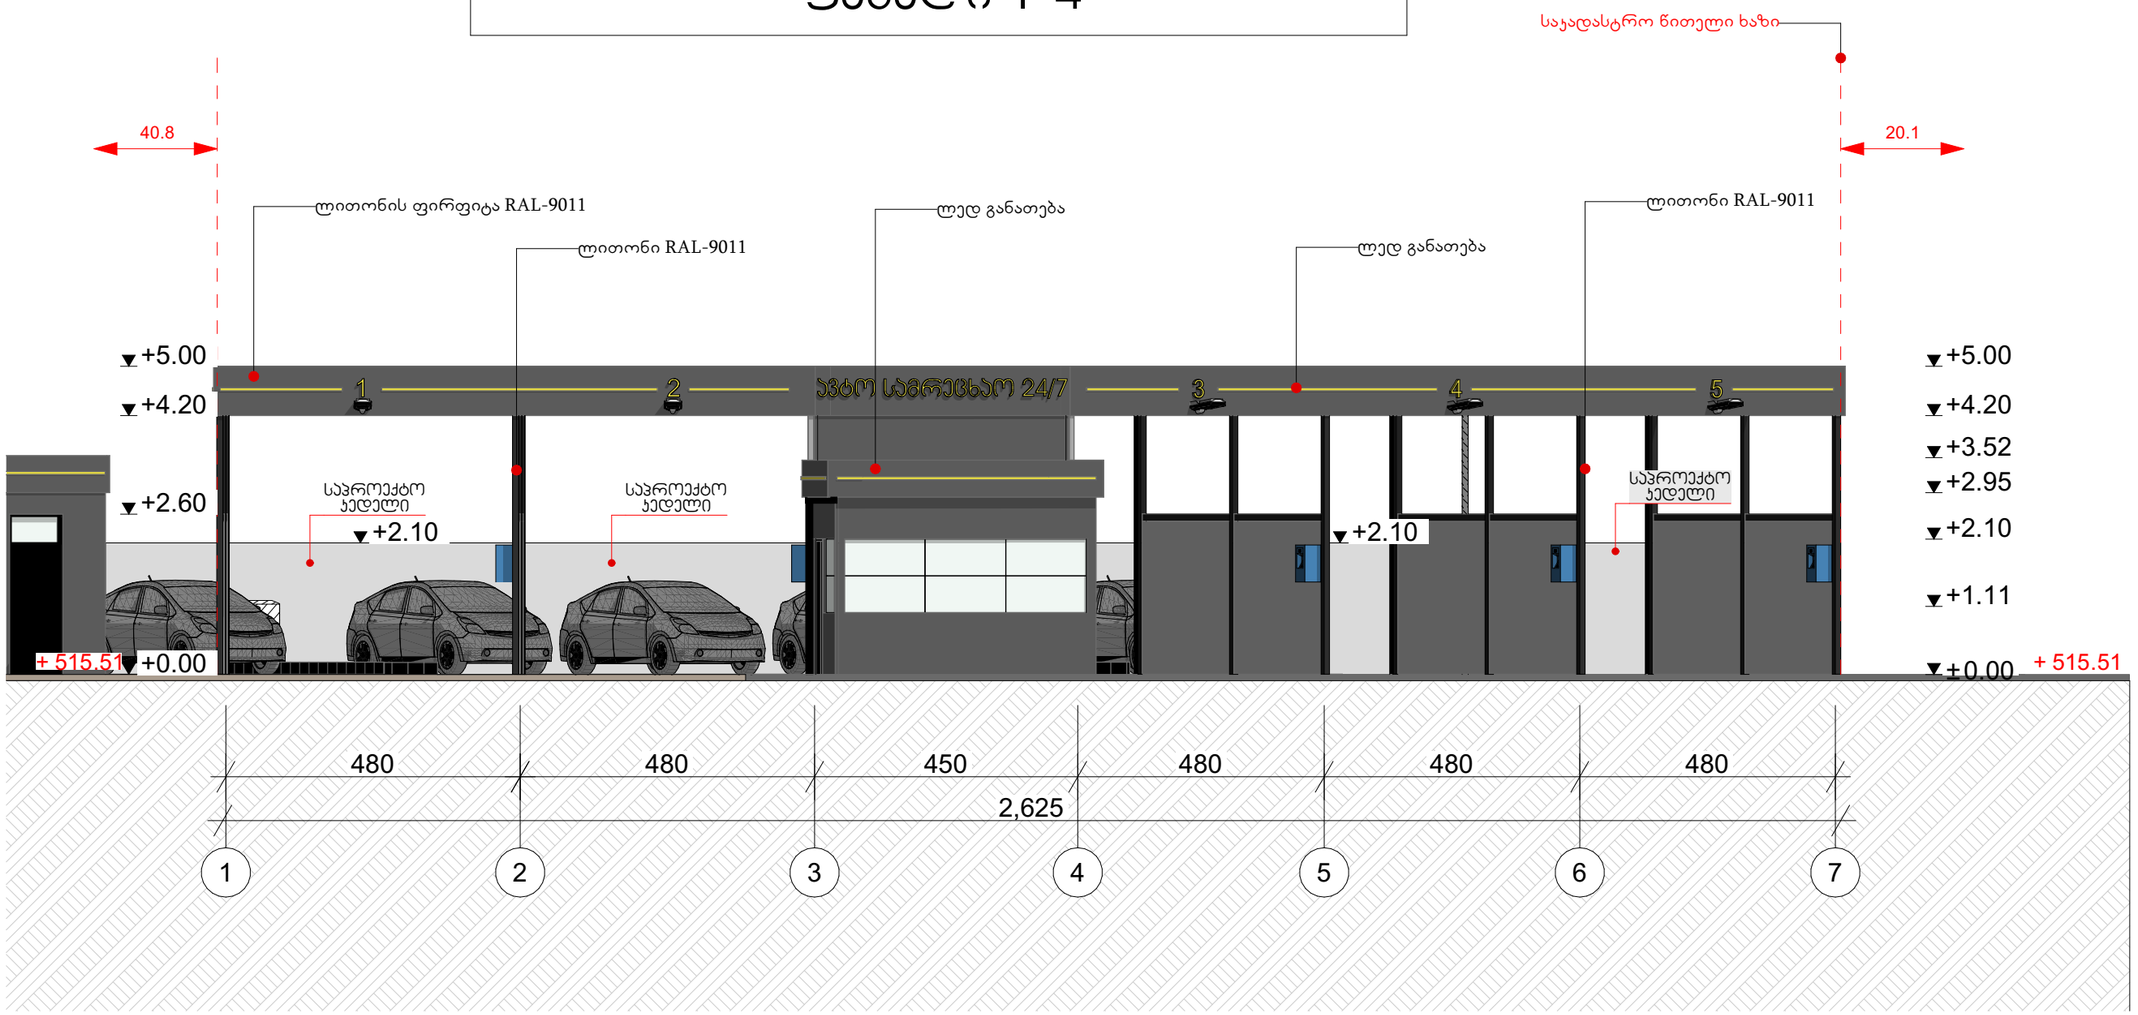


დამკვეთი: შ.პ.ს. „დოესი“	დასახელება: ავტოსამრეცხაო	არქიტექტორი:	ლუკა მემანიშვილი		ნახაზის დასახელება: ფასადი 1-4	ნაწილი: არქიტექტურა	სტადია: მ/პ
	მისამართი: ქალაქი თბილისი, თვალჭრელიძის ქუჩა №11						
		შენიშვნა: ზომები მოცემულია სმ_ში				ქ. თბილისი 2025 წ.	A2

ფასადი 7-4

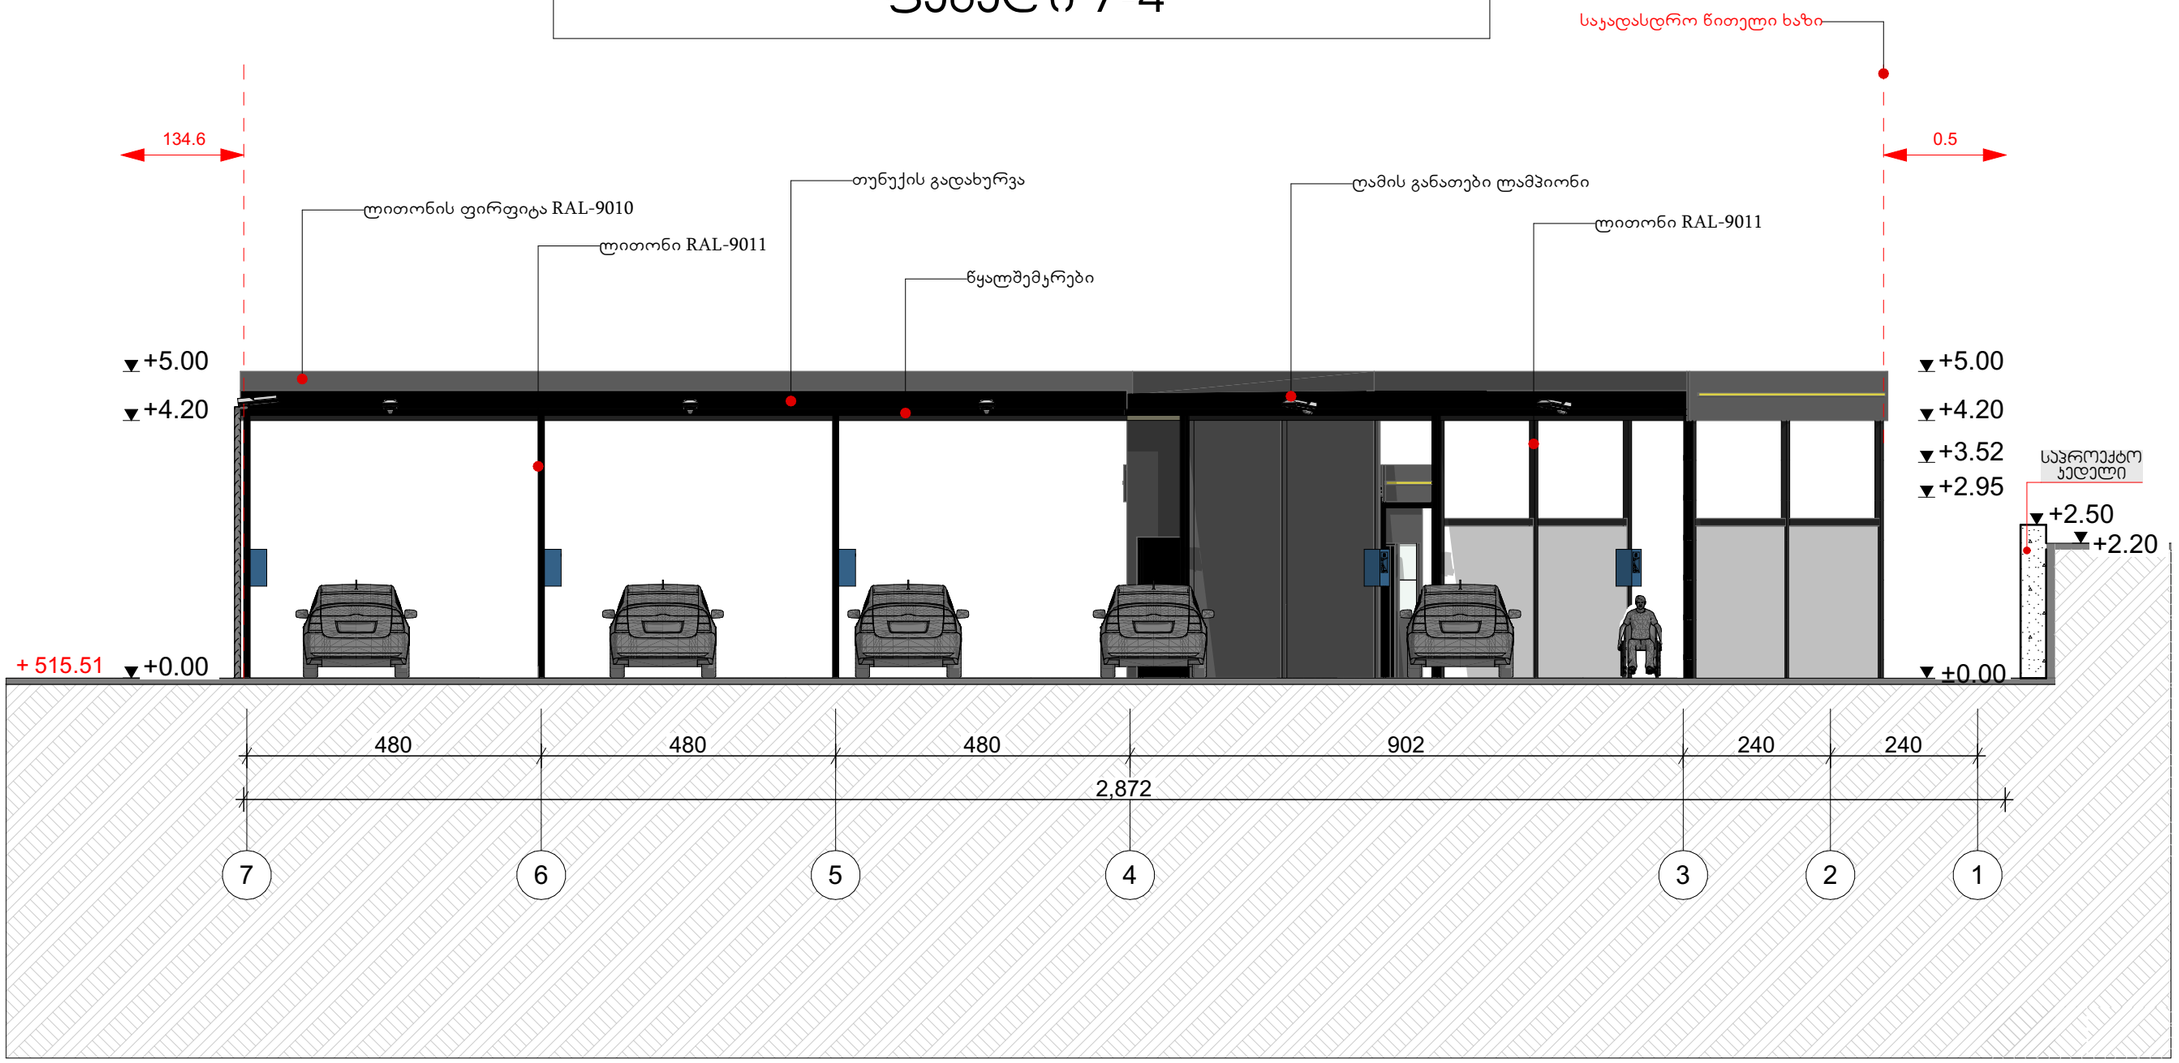


დამკვეთი: შ.პ.ს. „დოესი“	დასახელება: ავტოსამრეცხაო	არქიტექტორი:	ლუკა მემანიშვილი		ნახაზის დასახელება: ფასადი 7-4	ნაწილი: არქიტექტურა	სტადია: მ/პ
	მისამართი: ქალაქი თბილისი, თვალჭრელიძის ქუჩა №11						
		შენიშვნა: ზომები მოცემულია სმ_ში				ქ. თბილისი 2025 წ.	A2

ფასადი ბ-ა

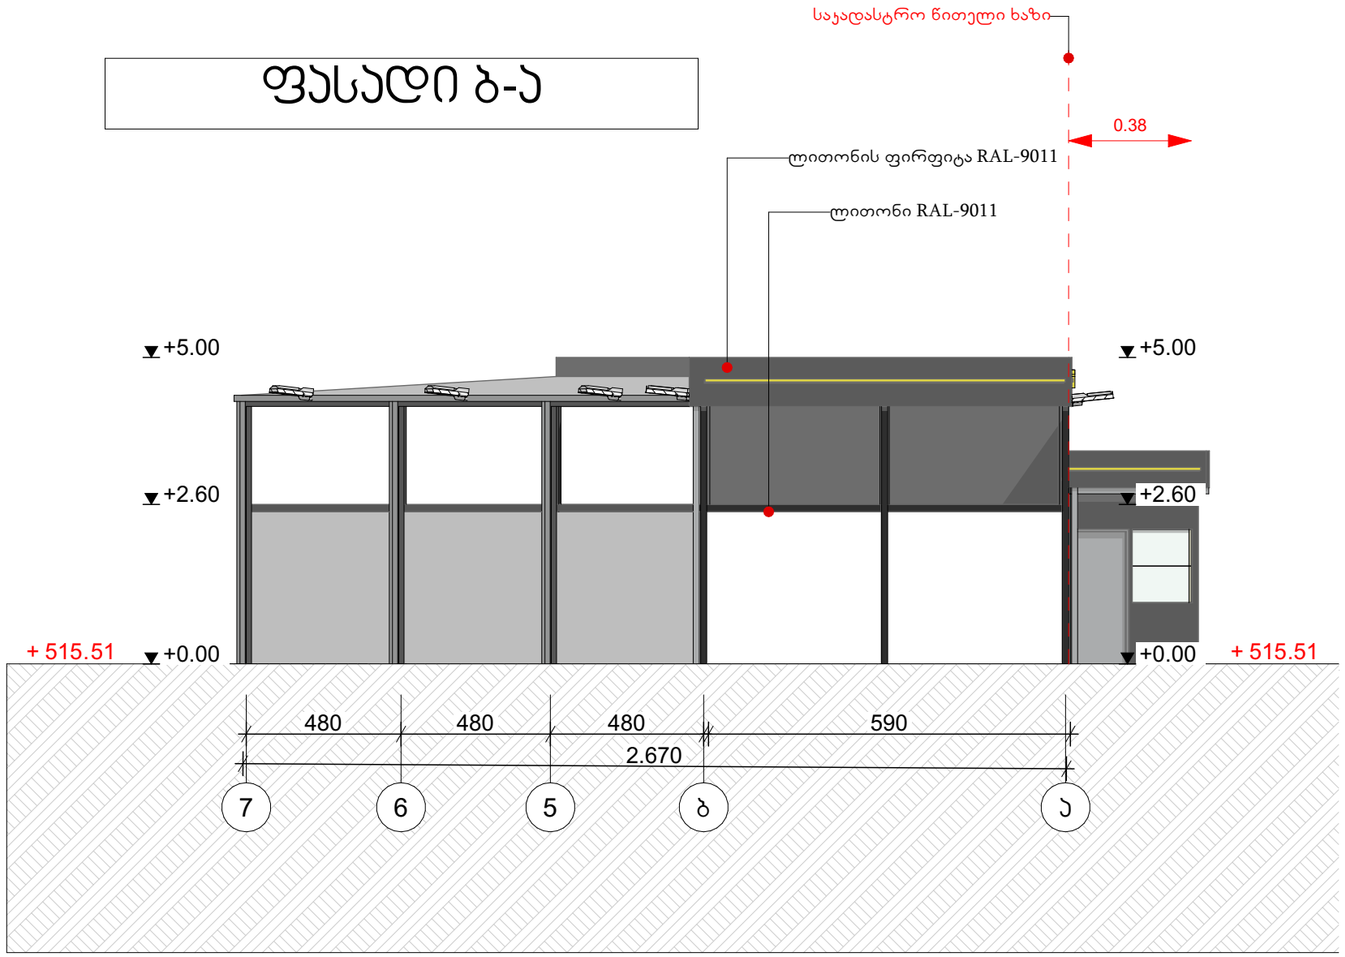

დამკვეთი: შ.პ.ს. „დოესი“	დასახელება: ავტოსამრეცხაო	არქიტექტორი:	ლუკა მემანიშვილი		ნახაზის დასახელება: ფასადი ბ-ა	ნაწილი: არქიტექტურა	სტადია: მ/პ
	მისამართი: ქალაქი თბილისი, თვალჭრელიძის ქუჩა №11						
		შენიშვნა: ზომები მოცემულია სმ_ში				ქ. თბილისი 2025 წ.	A2

ფასადი 4-1

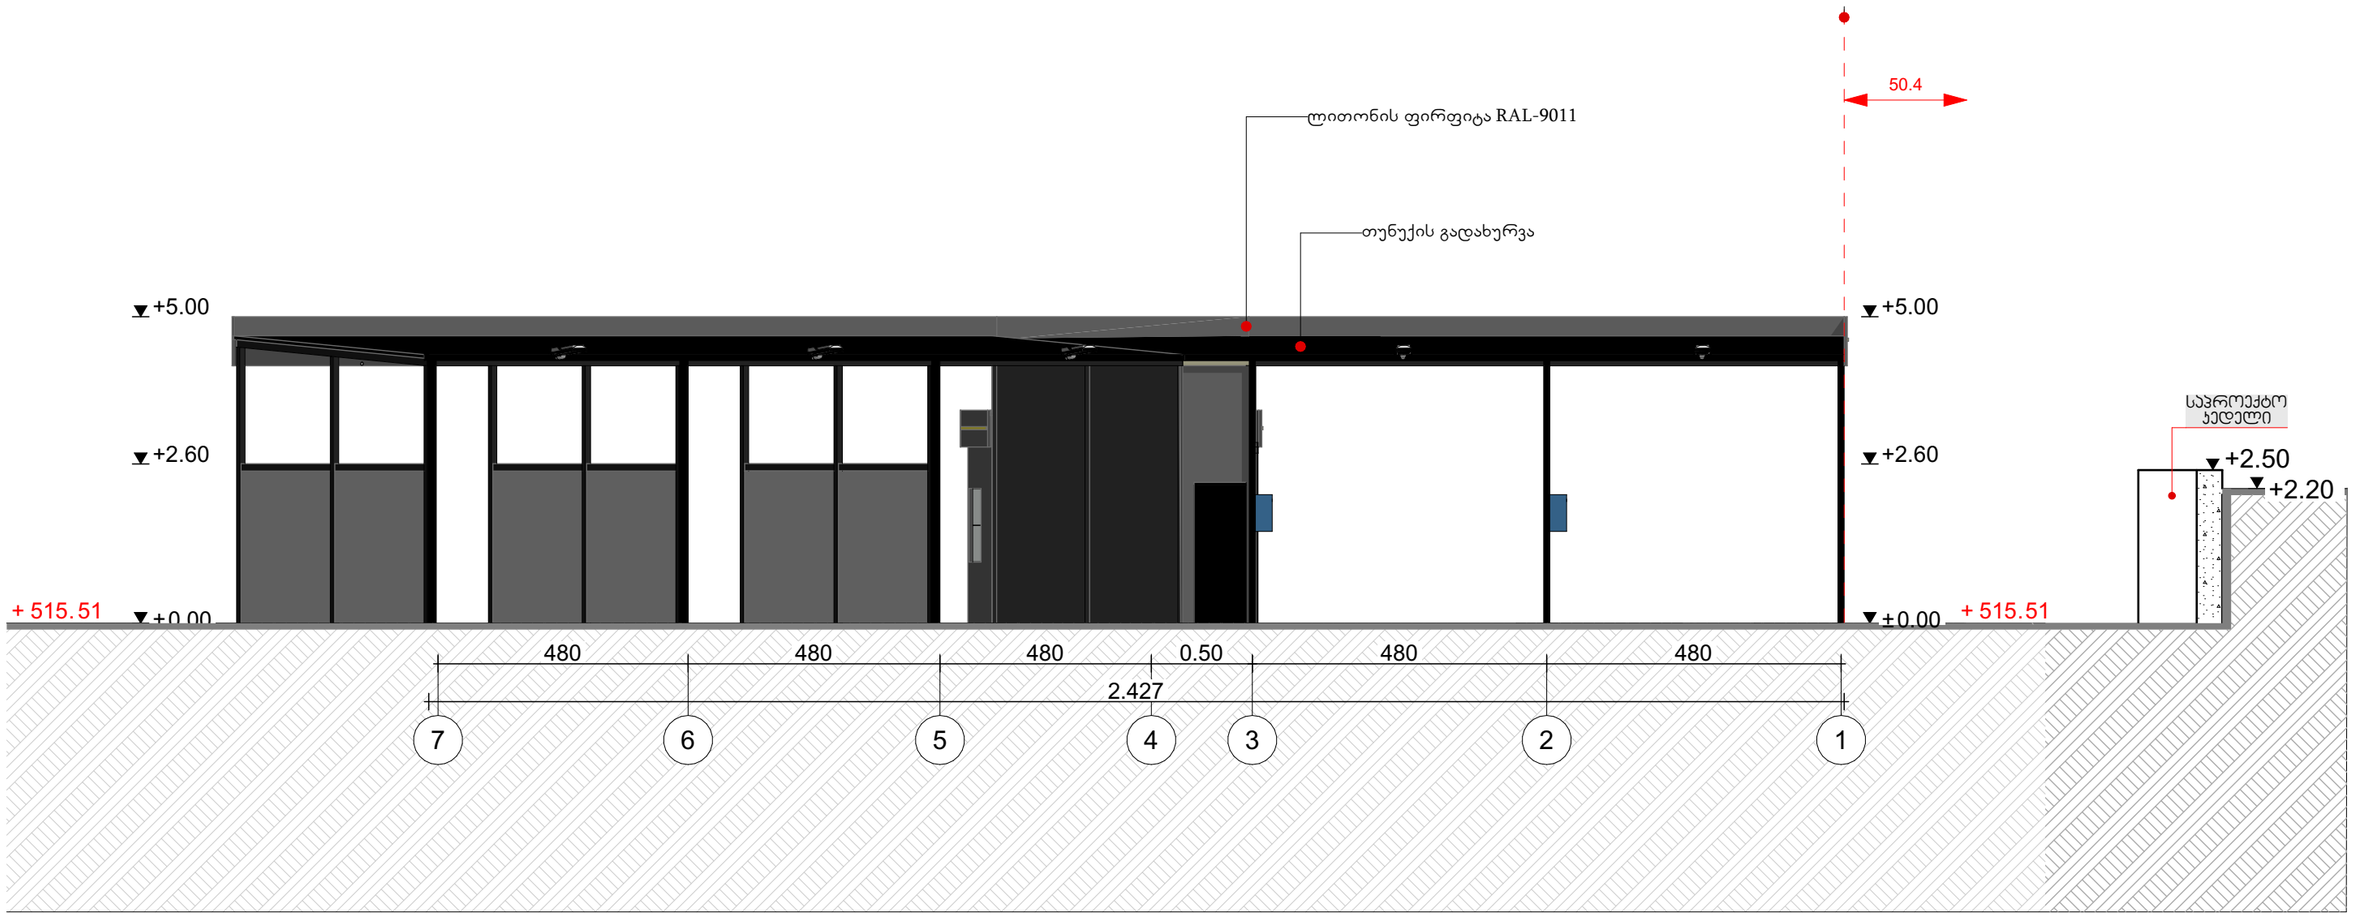

დამკვეთი: შ.პ.ს. „დოესი“	დასახელება: ავტოსამრეცხაო	არქიტექტორი:	ლუკა მემანიშვილი		ნახაზის დასახელება: ფასადი 4-1	ნაწილი: არქიტექტურა	სტადია: მ/პ
	მისამართი: ქალაქი თბილისი, თვალჭრელიძის ქუჩა №11						
		შენიშვნა: ზომები მოცემულია სმ_ში				ქ. თბილისი 2025 წ.	A2