

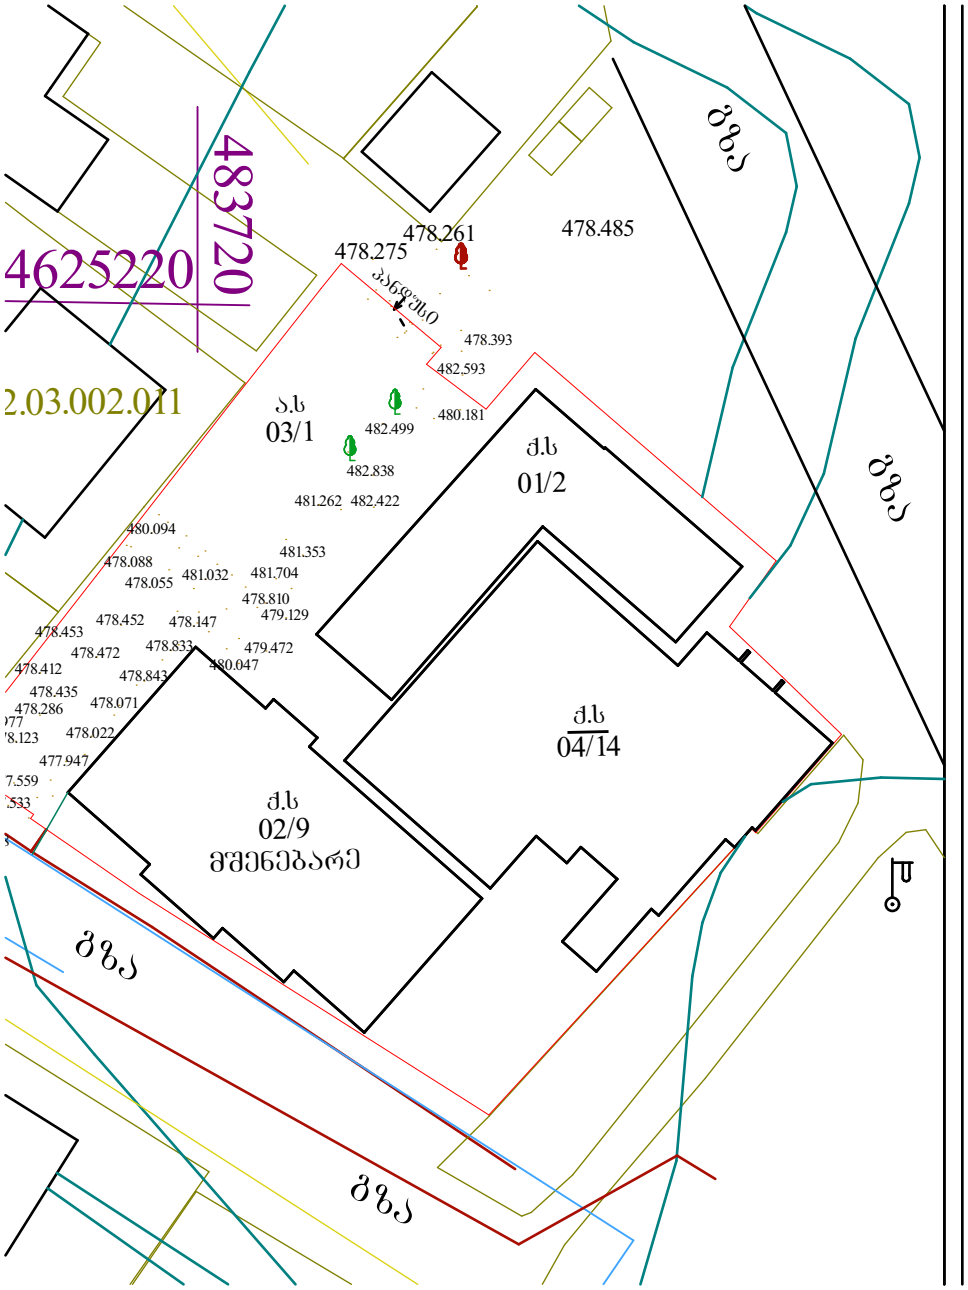



პროექტის დასახელება:	შემსრულებელი:	გვერდის დასახელება:	პირობითი აღნიშვნები:		მისამართი:	დამკვეთი:	თანამდებობა	სახ/გვარი	ხელმოწერა	მასშტაბი:	ფურცლის №	თარიღი:
მიშენება		არსებული ტოპო	საკადასტრო საზღვარი	ბლოკი	ქალაქი თბილისი, ანაპის 414-ე დივიზიის ქუჩა, №39	ვლადიმერ ლეკბორაშვილი	მთ.არქიტექტორი	ი. ჭერდელია		1:500	1	24/11/2025
			სვეტები	ტიხარი	ს/კ: 01.12.03.002.037		დამკვეთი	ი. ჭერდელია				
			ბეტონი									

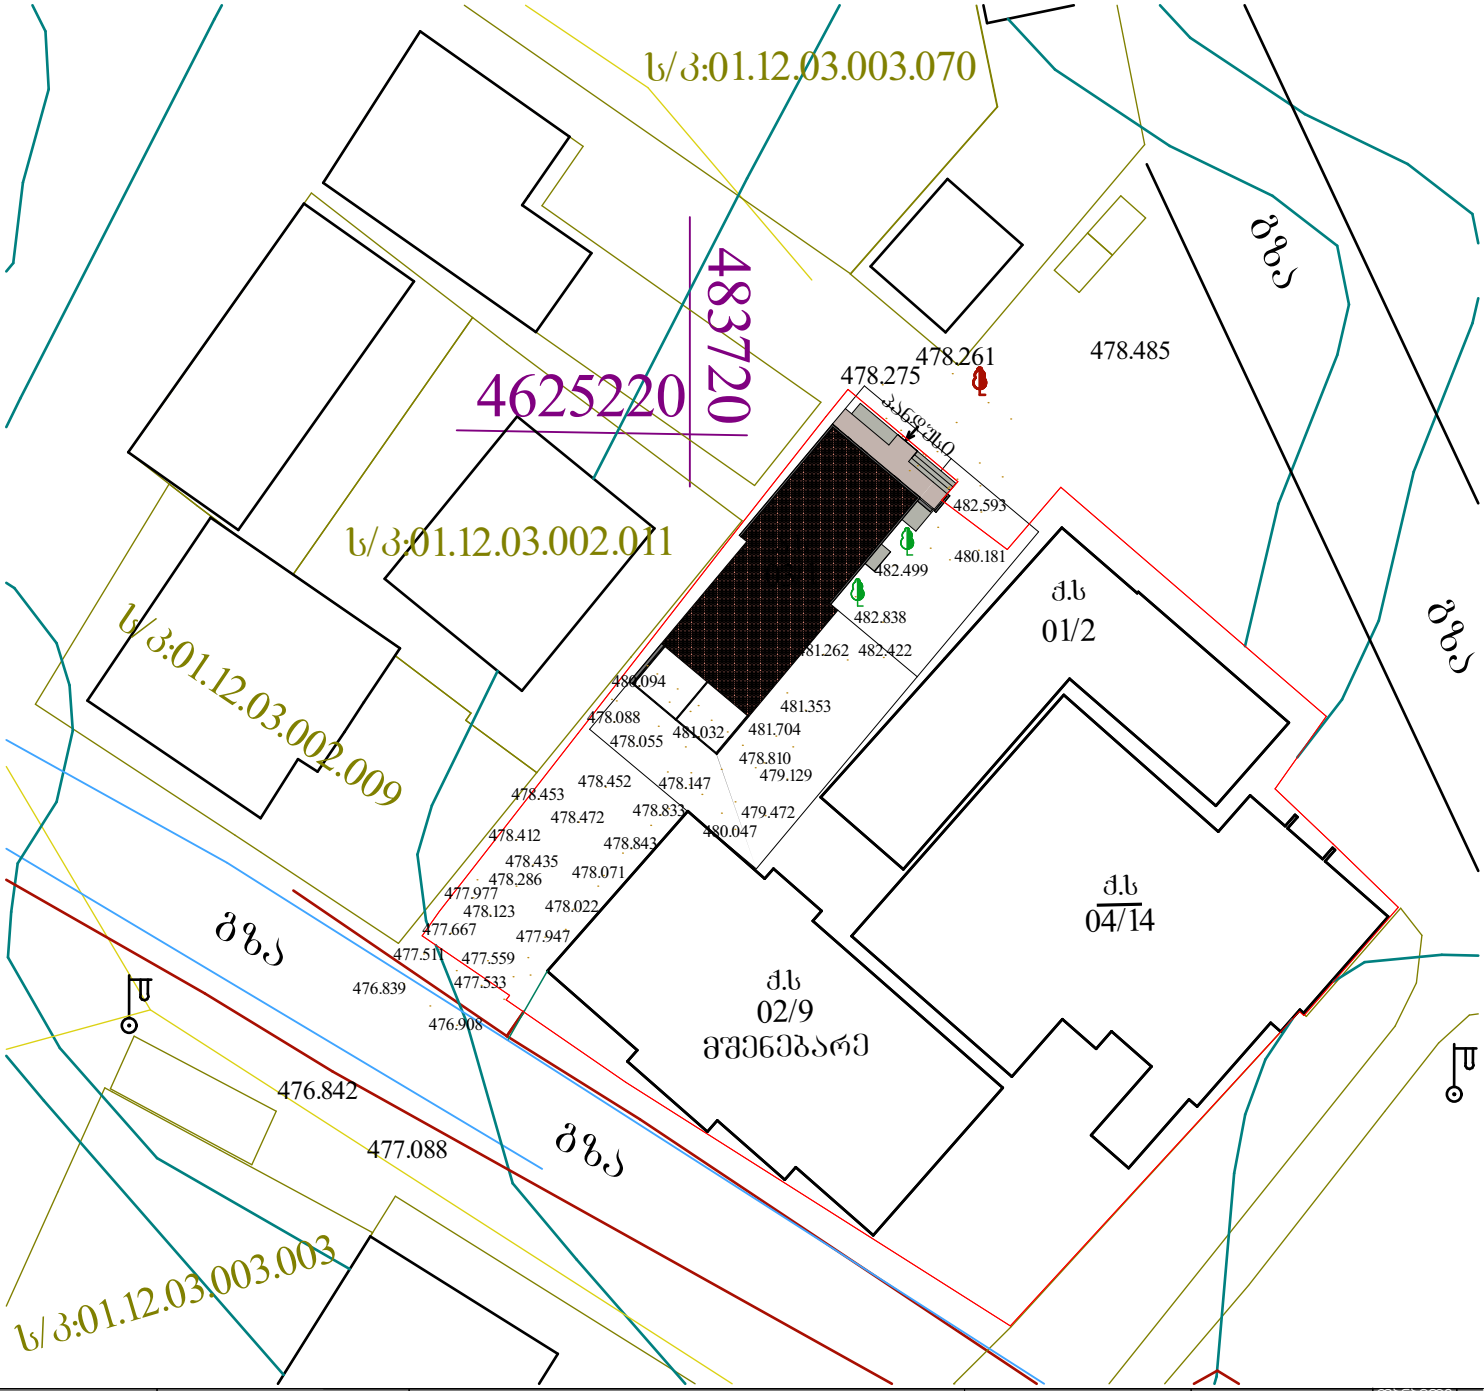


პროექტის დასახელება:	შემსრულებელი:	გვერდის დასახელება:	პირობითი აღნიშვნები:			მისამართი:	დამკვეთი:	თანამდებობა	სახ/გვარი	ხელმოწერა	მასშტაბი:	ფურცლის №	თარიღი:
მიშენება		არსებული გენ-გეგმა	საკადასტრო საზღვარი	ბლოკი		ქალაქი თბილისი, ანაანის 414-ე დივიზიის ქუჩა, №39 ს/კ: 01.12.03.002.037	ვლადიმერ ლეკბორაშვილი	მთ.არქიტექტორი	ი. ჭერღელია		1:500	2	24/11/2025
			სვეტები	ტიხარი				დამკვეთი	ი. ჭერღელია				
			ბეტონი										

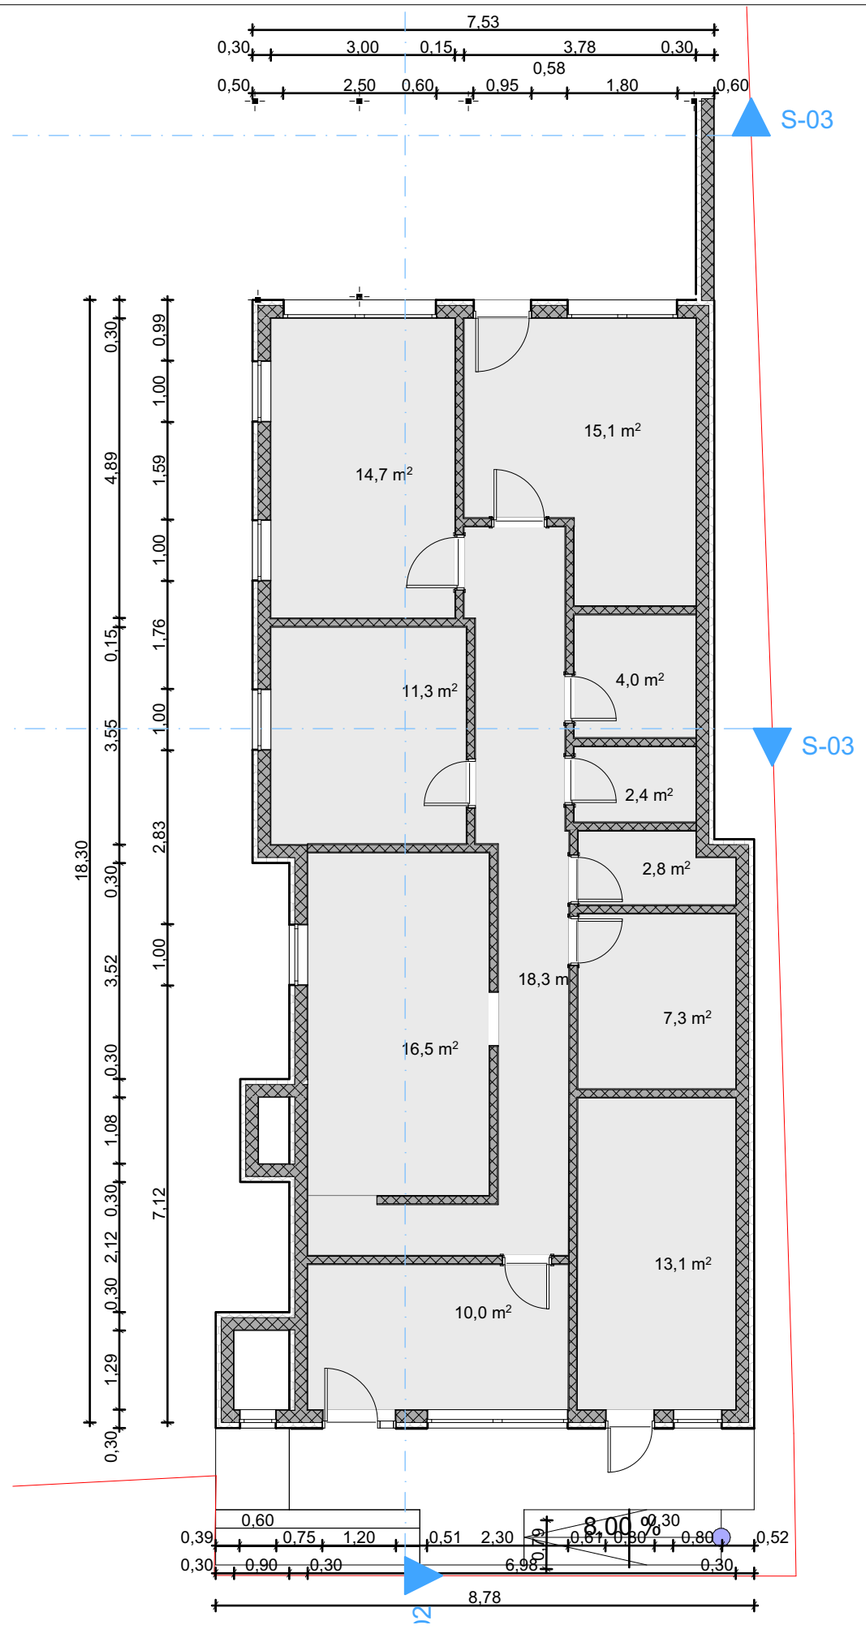

პროექტის დასახელება:	შემსრულებელი:	გვერდის დასახელება:	პირობითი აღნიშვნები:			მისამართი:	დამკვეთი:	თანამდებობა	სახ/გვარი	ხელმოწერა	მასშტაბი:	ფურცლის №	თარიღი:
მიშენება		არსებული გეგმა 0,00 ნიშნულზე	საკადასტრო საზღვარი	ბლოკი		ქალაქი თბილისი, ანაპის 414-ე დივიზიის ქუჩა, №39	ვლადიმერ ლეკბორაშვილი	მთ.არქიტექტორი	ი. ჯერულია		1:100	3	24/11/2025
			სვეტები	ტიხარი									
			ბეტონი			ს/კ: 01.12.03.002.037		დამპროექტებელი	ი. ჯერულია				

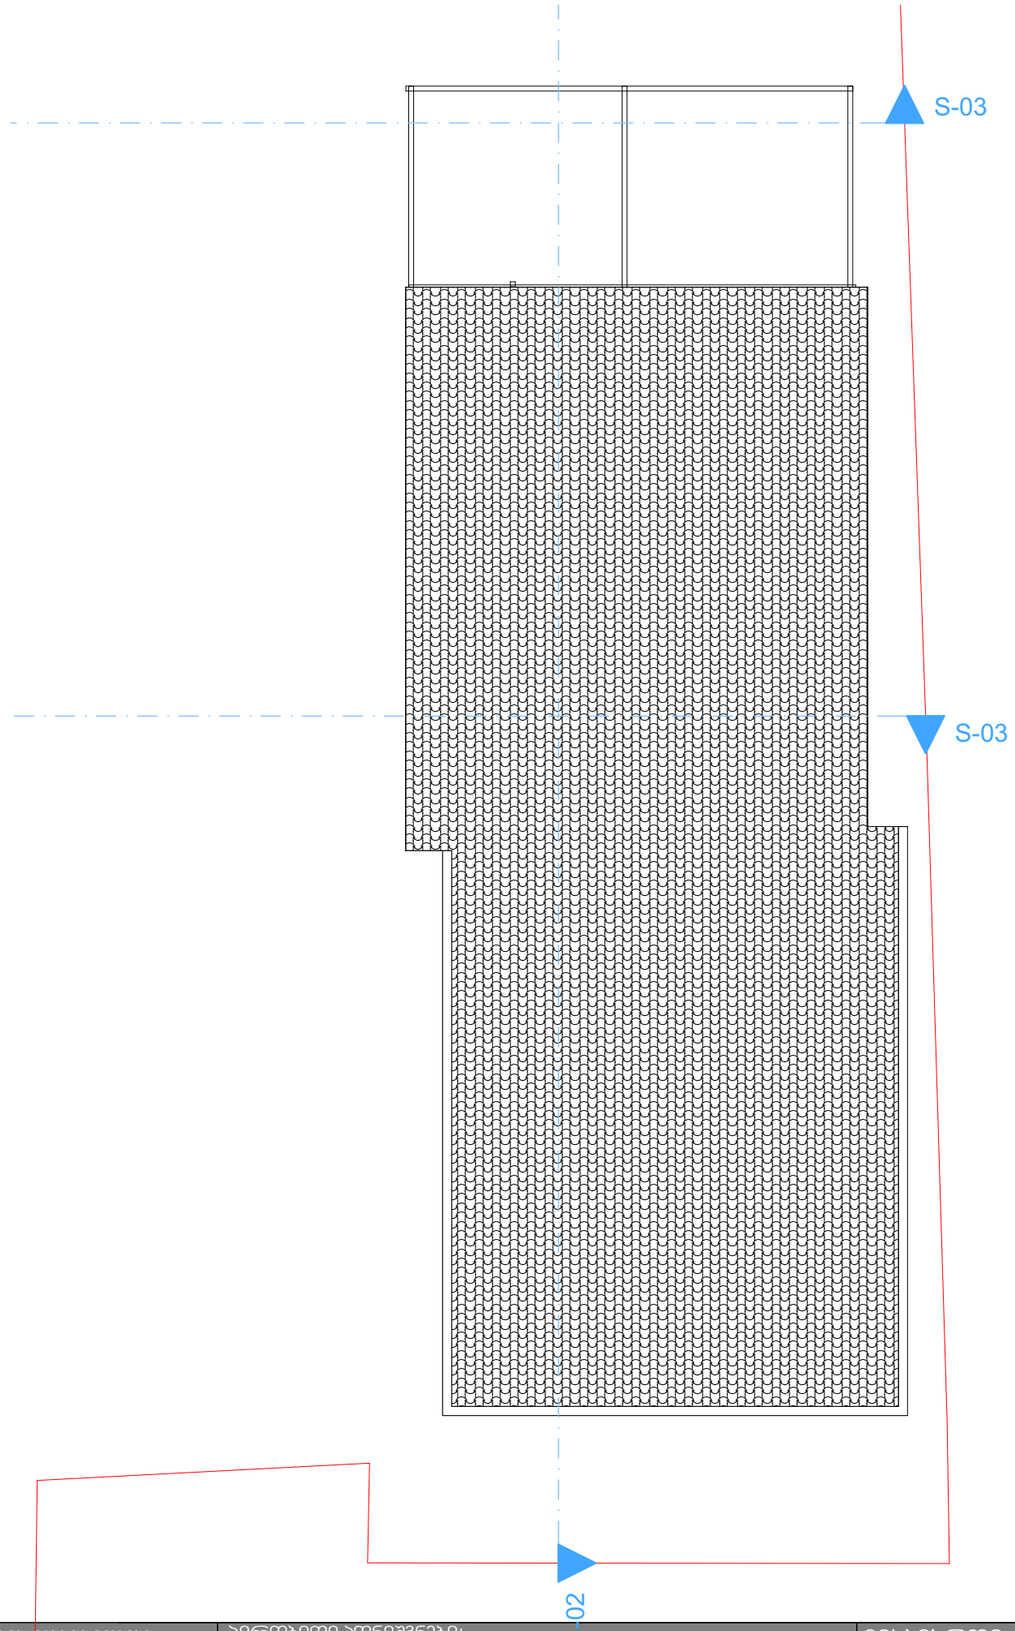


პროექტის დასახელება:	შემსრულებელი:	გვერდის დასახელება:	პირობითი აღნიშვნები:			მისამართი:	დამკვეთი:	თანამდებობა	სახ/გვარი	ხელმოწერა	მასშტაბი:	ფურცლის №	თარიღი:
მიშენება		არსებული გადახურვის გეგმა	საჯდასტრო საზღვარი	ბლოკი		ქალაქი თბილისი, ანაპის 414-ე დივიზიის ქუჩა, №39 ს/კ: 01.12.03.002.037	ვლადიმერ ლეკბორაშვილი	მთ.არქიტექტორი	ი. ჯორჯოლია		1:100	4	24/11/2025
			სვეტები	ტიხარი									
			ბეტონი					დამკვეთი	ი. ჯორჯოლია				

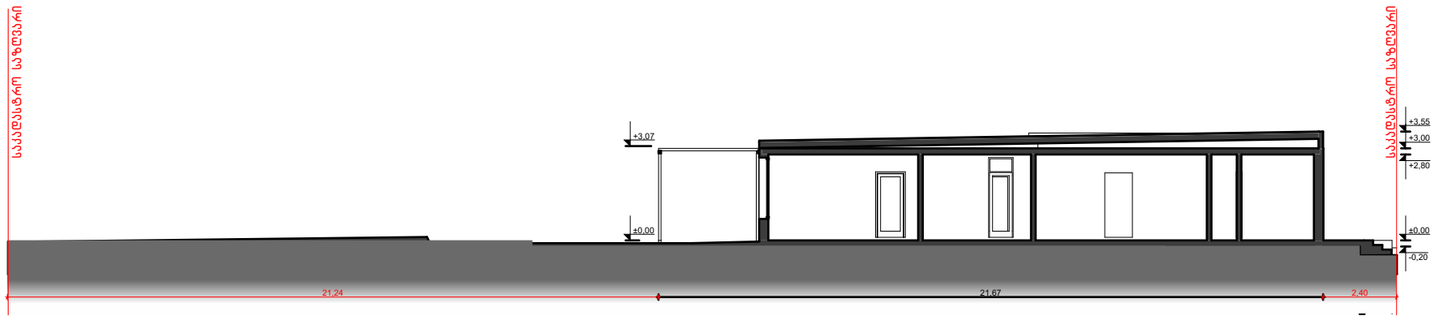


პროექტის დასახელება:	შემსრულებელი:	გვერდის დასახელება:	პირობითი აღნიშვნები:			მისამართი:	დამკვეთი:	თანამდებობა	სახ/გვარი	ხელმოწერა	მასშტაბი:	ფურცლის №	თარიღი:
მიშენება		**არსებული ჭრილი** 1-1	საკადასტრო საზღვარი	ბლოკი		ქალაქი თბილისი, ანაპის 414-ე დივიზიის ქუჩა, №39 ს/კ: 01.12.03.002.037	ვლადიმერ ლეკბორაშვილი	მთ.არქიტექტორი	ი. ჯერღოლია		1:200	5	24/11/2025
			სვეტები	ტიხარი									
			ბეტონი					დამპროექტებელი	ი. ჯერღოლია				




პროექტის დასახელება:	შემსრულებელი:	გვერდის დასახელება:	პირობითი აღნიშვნები:			მისამართი:	დამკვეთი:	თანამდებობა	სახ/გვარი	ხელმოწერა	მასშტაბი:	ფურცლის №	თარიღი:
მიშენება		**არასებული ჭრილი** 2-2	საკადასტრო საზღვარი	ბლოკი		ქალაქი თბილისი, ანაპის 414-ე დივიზიის ქუჩა, №39 ს/კ: 01.12.03.002.037	ვლადიმერ ლეკბორაშვილი	მთ.არქიტექტორი	ი. ჯორჯოლია		1:200	6	24/11/2025
			სვეტები	ტიხარი									
			ბეტონი					დამპროექტებელი	ი. ჯორჯოლია				

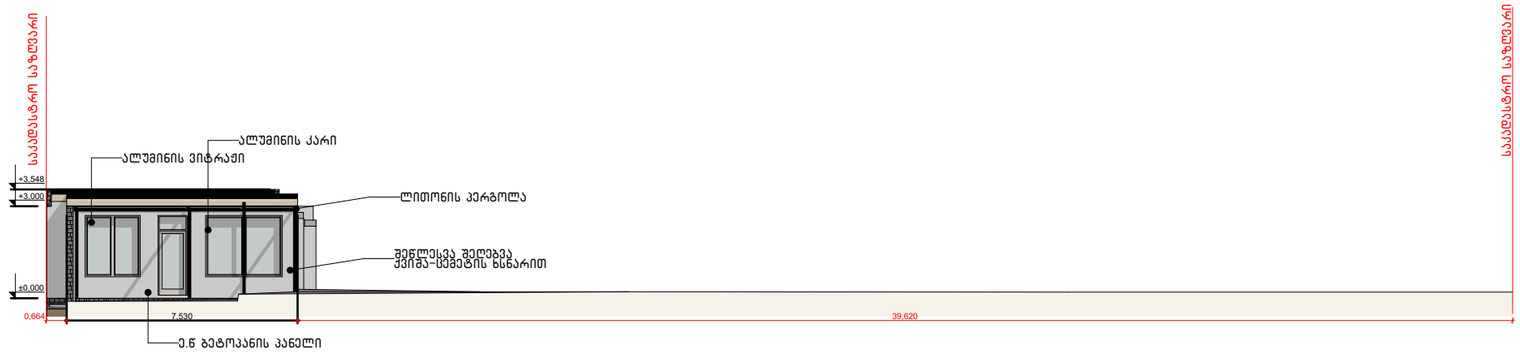


პროექტის დასახელება:	შემსრულებელი:	გვერდის დასახელება:	პირობითი აღნიშვნები:			მისამართი:	დამკვეთი:	თანამდებობა	სახ/გვარი	ხელმოწერა	მასშტაბი:	ფურცლის №:	თარიღი:
მიშენება		**არსებული ფასადი**	საპროექტო საზღვარი	ბლოკი		ქალაქი თბილისი, ანაპის 414-ე დივიზიის ქუჩა, №39	ვლადიმერ ლეკბორაშვილი	მთ.არქიტექტორი	ი. ჯორჯოლია		1:200	7	24/11/2025
			სვეტები	ტიხარი									
			ბეტონი					დამკვეთი	ი. ჯორჯოლია				
						ს/კ: 01.12.03.002.037							

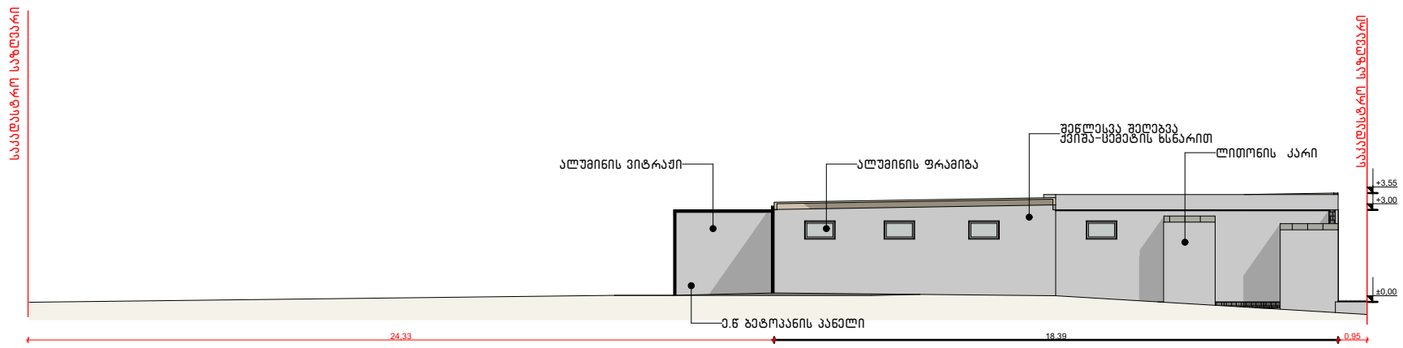


პროექტის დასახელება:	შემსრულებელი:	გვერდის დასახელება:	პირობითი აღნიშვნები:			მისამართი:	დამკვეთი:	თანამდებობა	სახ/გვარი	ხელმოწერა	მასშტაბი:	ფურცლის №	თარიღი:
მიშენება		**არსებული ფასადი**	საკადასტრო საზღვარი	ბლოკი		ქალაქი თბილისი, ანაპის 414-ე დივიზიის ქუჩა, №39	ვლადიმერ ლეკბორაშვილი	მთ.არქიტექტორი	ი. ჯერფოლია		1:200	8	24/11/2025
			სვეტები	ტიხარი									
			ბეტონი			ს/კ: 01.12.03.002.037		დამკვეთი	ი. ჯერფოლია				

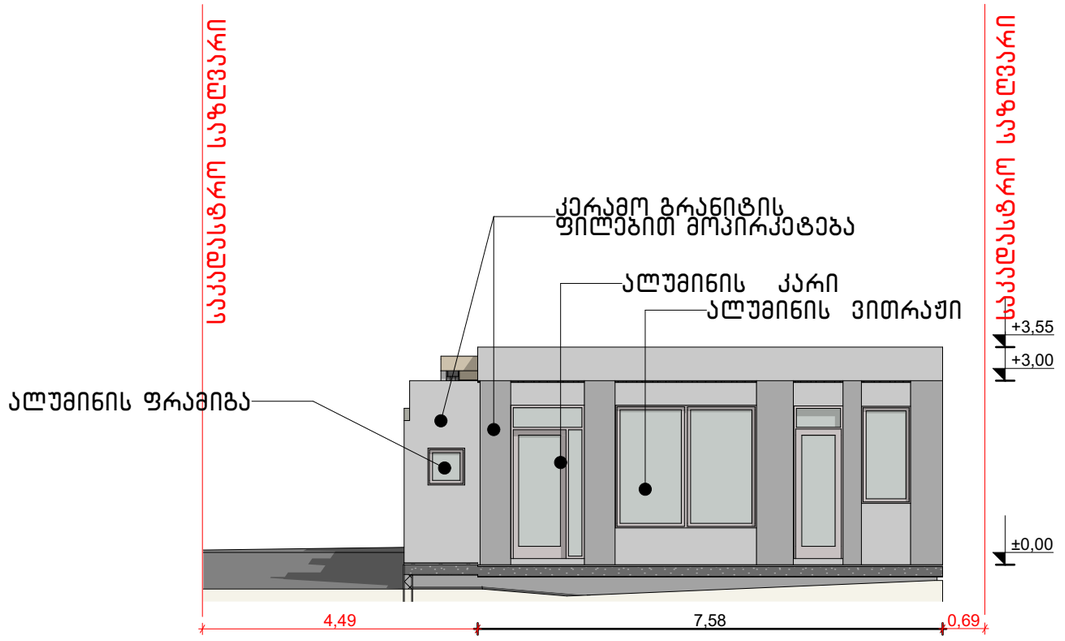


პროექტის დასახელება:	შემსრულებელი:	გვერდის დასახელება:	პირობითი აღნიშვნები:			მისამართი:	დამკვეთი:	თანამდებობა	სახ/გვარი	ხელმოწერა	მასშტაბი:	ფურცლის №:	თარიღი:
მიშენება		არსებული ფასადი	საკადასტრო საზღვარი	ბლოკი		ქალაქი თბილისი, ანაპის 414-ე დივიზიის ქუჩა, №39	ვლადიმერ ლეკბორაშვილი	მთ.არქიტექტორი	ი. ჯორჯოლია		1:100	9	24/11/2025
			სვეტები	ტიხარი									
			ბეტონი					დამპროექტებელი	ი. ჯორჯოლია				

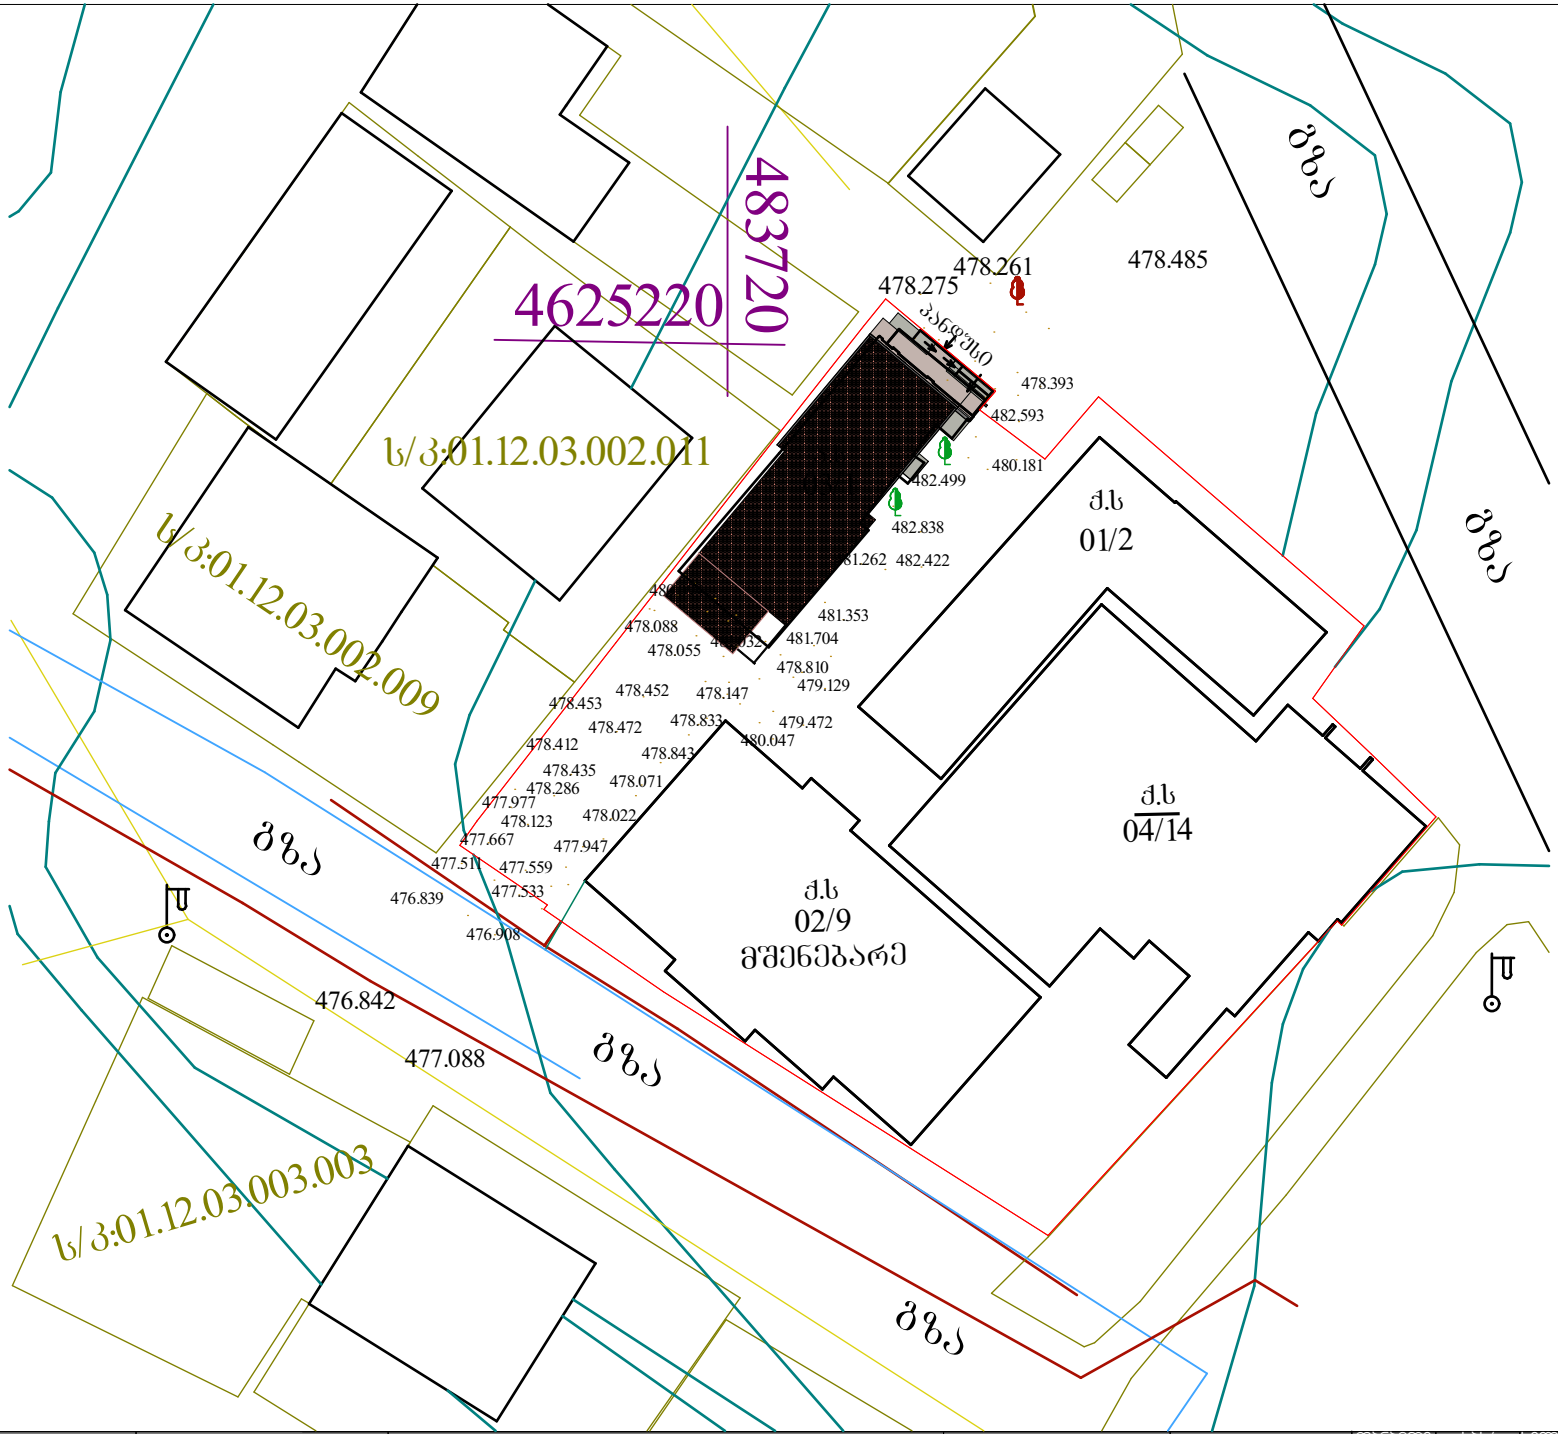


პროექტის დასახელება:	შემსრულებელი:	გვერდის დასახელება:	პირობითი აღნიშვნები:		მისამართი:	დამკვეთი:	თანამდებობა	სახ/გვარი	ხელმოწერა	მასშტაბი:	ფურცლის №	თარიღი:
მიშენება		საპროექტო გენ-გეგმა	საკადასტრო საზღვარი	ბლოკი	ქალაქი თბილისი, ანაანის 414-ე დივიზიის ქუჩა, №39 ს/კ: 01.12.03.002.037	ვლადიმერ ლეკბორაშვილი	მთ.არქიტექტორი	ი. ჭარღოლია		1:500	10	24/11/2025
			სვეტები	ტიხარი			დამფუძნა	ი. ჭარღოლია				
			ბეტონი									

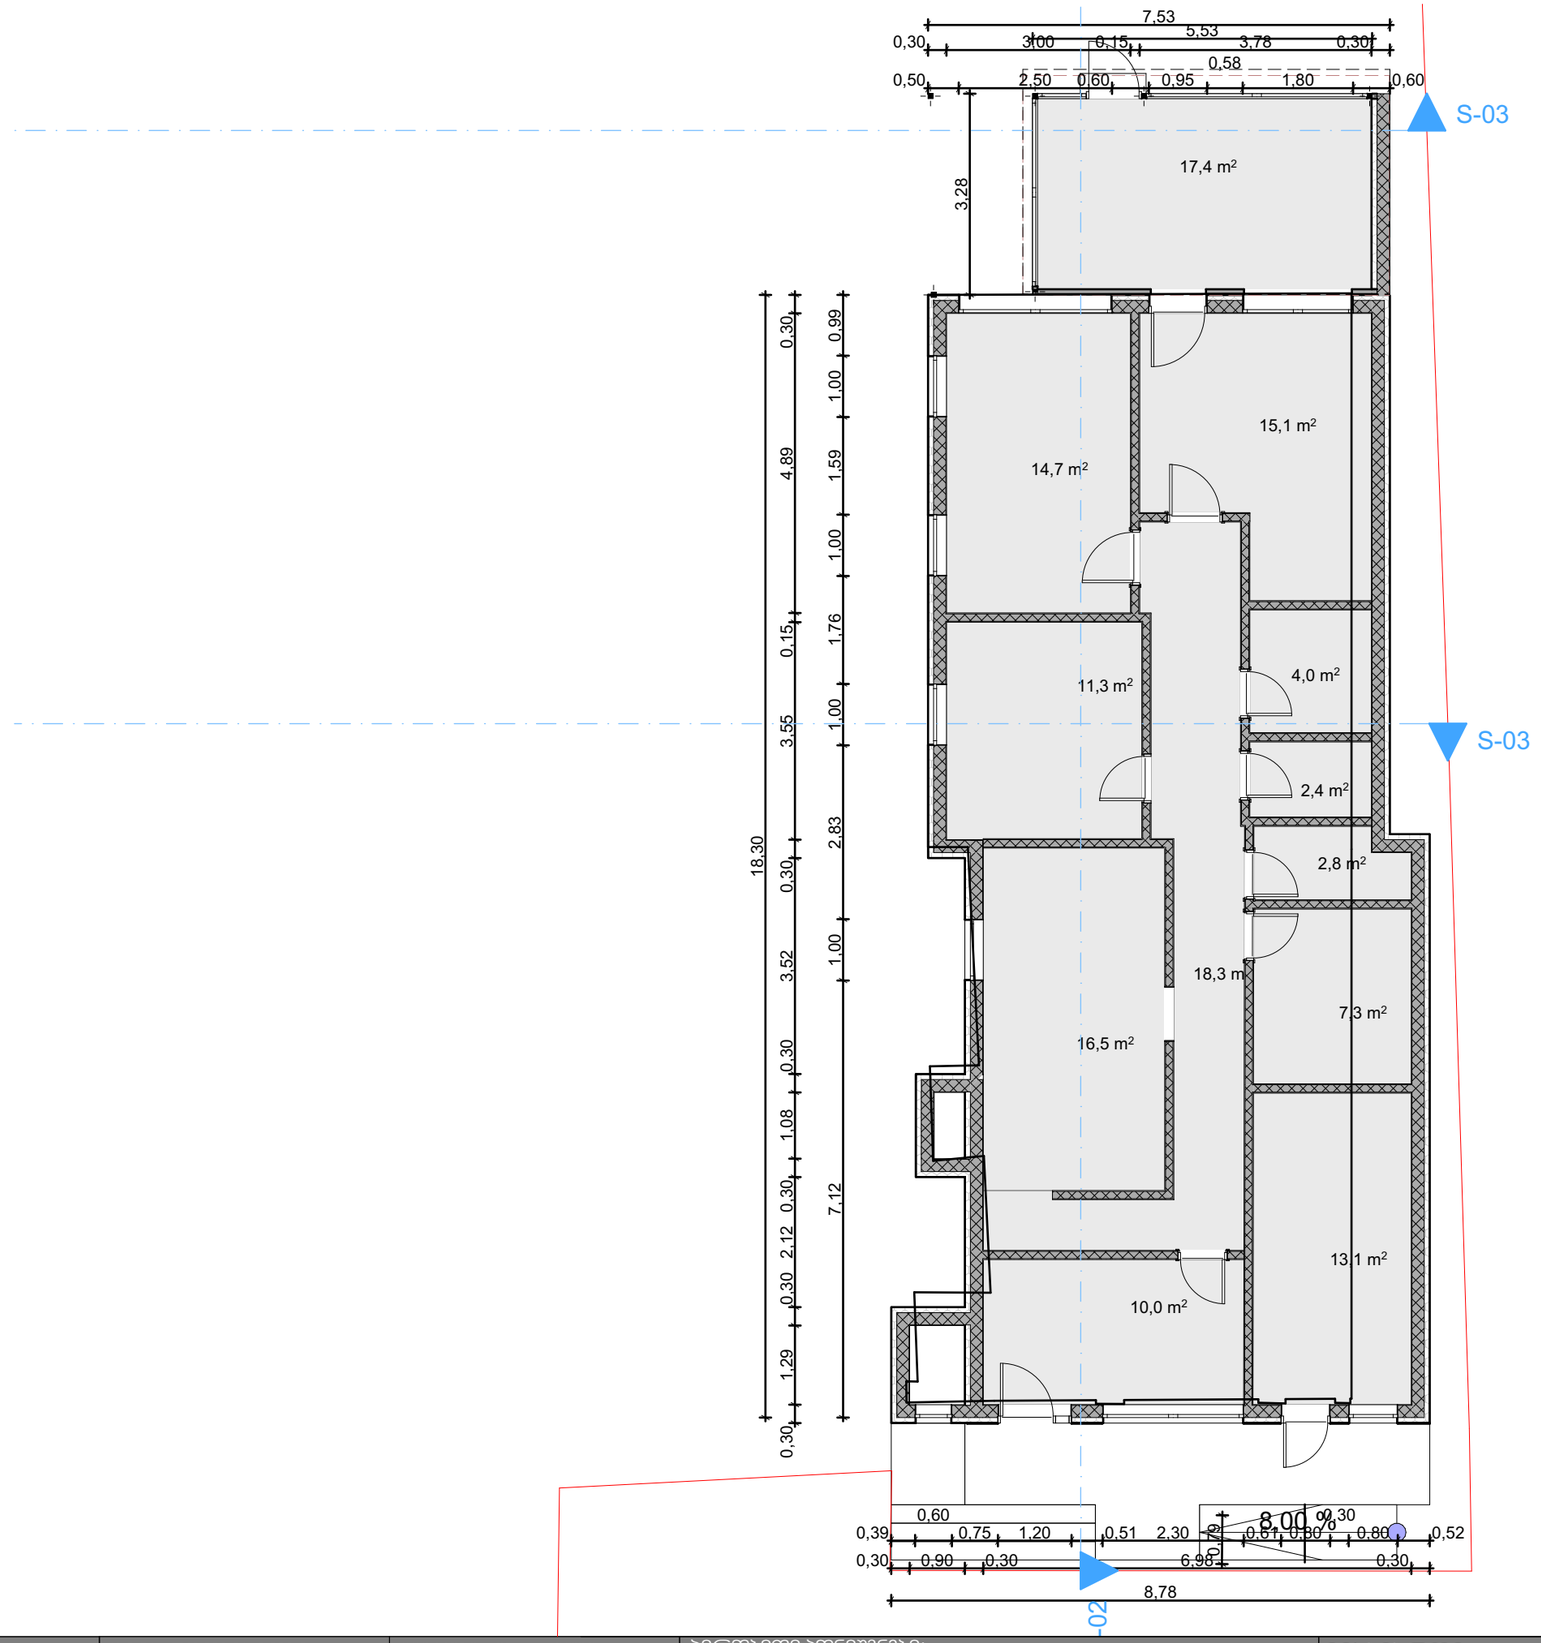

პროექტის დასახელება:	შემსრულებელი:	გვერდის დასახელება:	პირობითი აღნიშვნები:			მისამართი:	დამკვეთი:	თანამდებობა	სახ/გვარი	ხელმოწერა	მასშტაბი:	ფურცლის №	თარიღი:
მიშენება		საპროექტო გეგმა 0,00 ნიშნულზე	საპროექტო საზღვარი	ბლოკი		ქალაქი თბილისი, ანაპის 414-ე დივიზიის ქუჩა, №39	ვლადიმერ ლეკბორაშვილი	მთ.არქიტექტორი	ი. ჯორჯოლიანი		1:100	11	24/11/2025
			სვეტები	ტიხარი		ს/კ: 01.12.03.002.037							
			ბეტონი					დამკვეთი	ი. ჯორჯოლიანი				

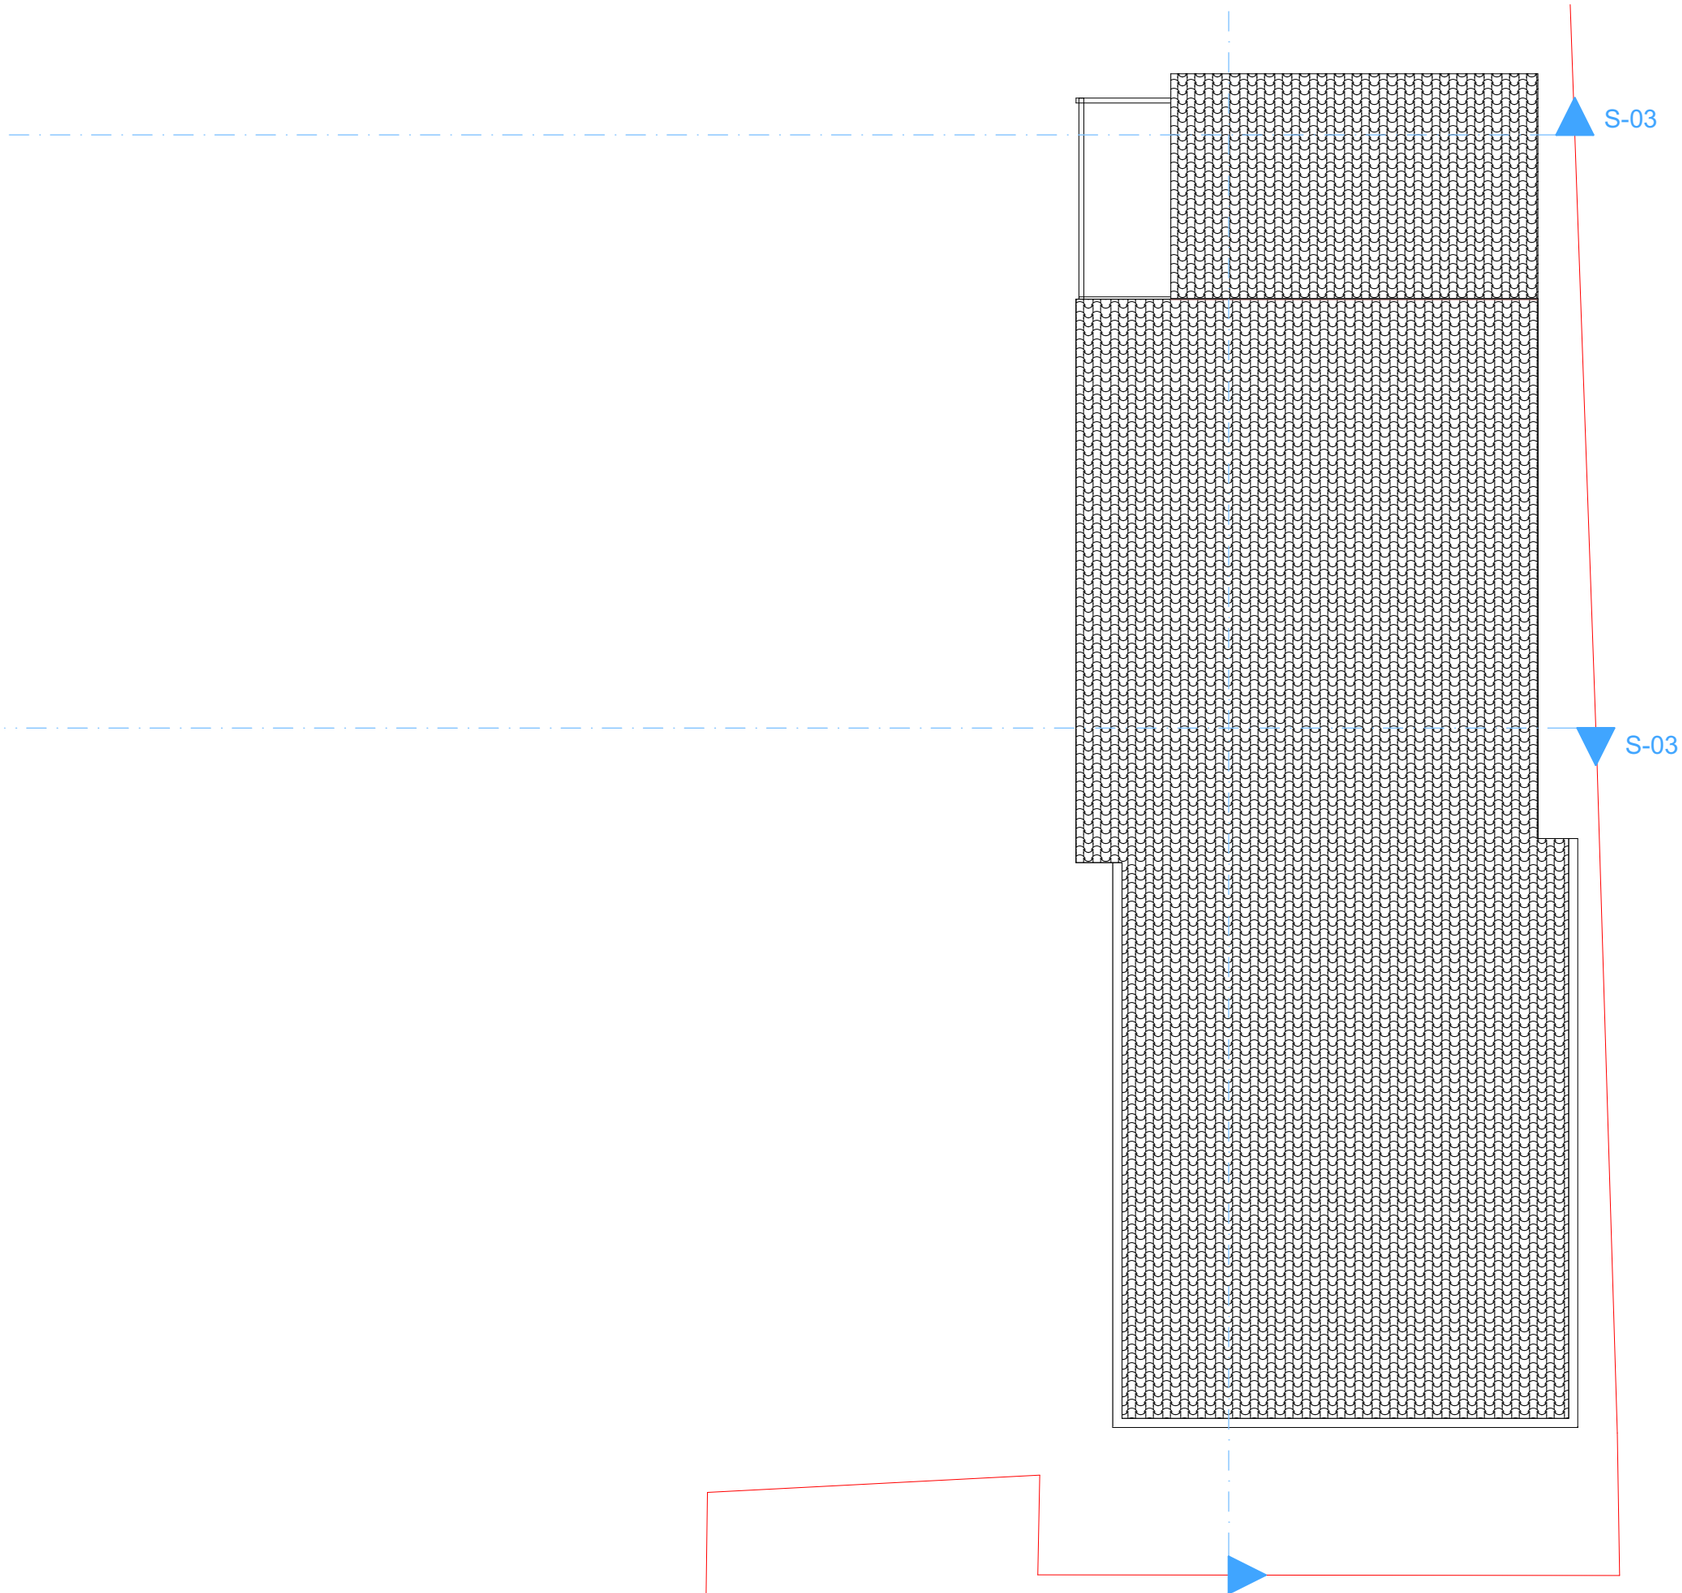

პროექტის დასახელება:	შემსრულებელი:	გვერდის დასახელება:	პირობითი აღნიშვნები:			მისამართი:	დამკვეთი:	თანამდებობა	სახ/გვარი	ხელმოწერა	მასშტაბი:	ფურცლის №	თარიღი:
მიშენება		**საპროექტო გადახურვის გეგმა**	საჯდასტრო საზღვარი	ბლოკი		ქალაქი თბილისი, ანაპის 414-ე დივიზიის ქუჩა, №39 ს/კ: 01.12.03.002.037	ვლადიმერ ლეკბორაშვილი	მთ.არქიტექტორი	ი. ჯორჯოლია		1:100	12	24/11/2025
			სვეტები	ტიხარი									
			ბეტონი					დამკვეთი	ი. ჯორჯოლია				

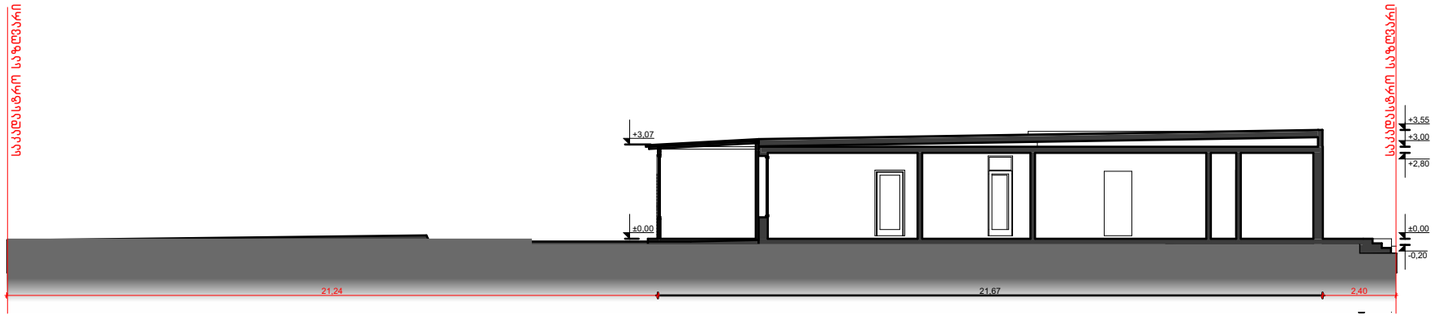


პროექტის დასახელება:	შემსრულებელი:	გვერდის დასახელება:	პირობითი აღნიშვნები:			მისამართი:	დამკვეთი:	თანამდებობა	სახ/გვარი	ხელმოწერა	მასშტაბი:	ფურცლის №	თარიღი:
მიშენება		**საპროექტო ჭრილი** 1-1	საპროექტო საზღვარი	ბლოკი		ქალაქი თბილისი, ანაპის 414-ე დივიზიის ქუჩა, №39	ვლადიმერ ლეკბორაშვილი	მთ.არქიტექტორი	ი. ჯერულია		1:200	13	24/11/2025
			სვეტები	ტიხარი									
			ბეტონი					დამკვეთი	ი. ჯერულია				
						ს/კ: 01.12.03.002.037							




პროექტის დასახელება:	შემსრულებელი:	გვერდის დასახელება:	პირობითი აღნიშვნები:			მისამართი:	დამკვეთი:	თანამდებობა	სახ/გვარი	ხელმოწერა	მასშტაბი:	ფურცლის №	თარიღი:
მიშენება		**საპროექტო ჭრილი** 2-2	საკადასტრო საზღვარი	ბლოკი		ქალაქი თბილისი, ანაპის 414-ე დივიზიის ქუჩა, №39 ს/კ: 01.12.03.002.037	ვლადიმერ ლეკბორაშვილი	მთ.არქიტექტორი	ი. ჯორჯოლია		1:200	14	24/11/2025
			სვეტები	ტიხარი									
			ბეტონი					დამკვეთი	ი. ჯორჯოლია				



პროექტის დასახელება:	შემსრულებელი:	ნახაზის დასახელება:	პირობითი აღნიშვნები:			მისამართი:	დამკვეთი:	თანამდებობა	სახ/გვარი	ხელმოწერა	მასშტაბი:	ფურცლის №	თარიღი:
მიშენება		საპროექტო ფასადი	საპროექტო საზღვარი	ბლოკი		ქალაქი თბილისი, ანაპის 414-ე დივიზიის ქუჩა, №39	ვლადიმერ ლეკბორაშვილი	მთ.არქიტექტორი	ი. ჯორჯოლია		1:200	15	24/11/2025
			სვეტები	ტიხარი									
			ბეტონი					დამკვეთი	ი. ჯორჯოლია				
						ს/კ: 01.12.03.002.037							

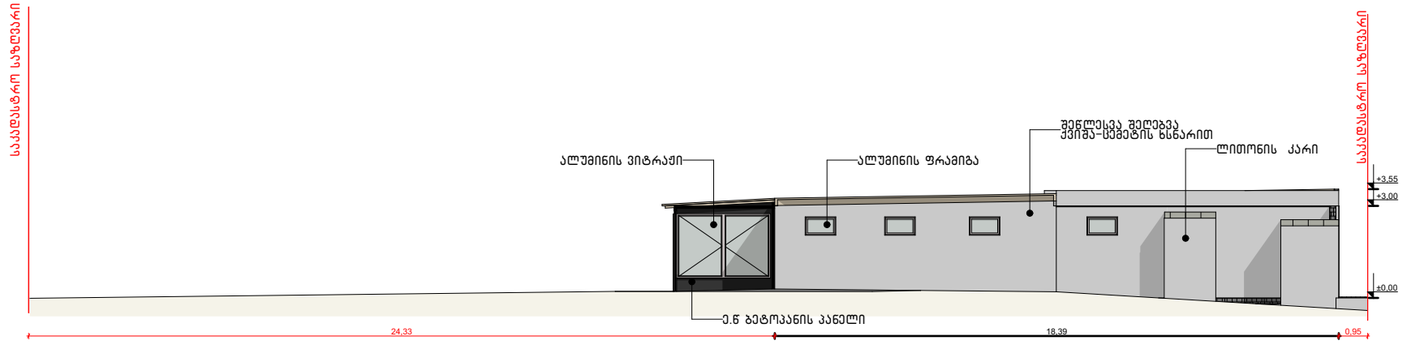

პროექტის დასახელება:	შემსრულებელი:	გვერდის დასახელება:	პირობითი აღნიშვნები:			მისამართი:	დამკვეთი:						
მიშენება		საპროექტო ფასადი	საპროექტო საზღვარი	ბლოკი		ქალაქი თბილისი, ანაპის 414-ე დივიზიის ქუჩა, №39	ვლადიმერ ლეკბორაშვილი	თანამდებობა	სახ/გვარი	ხელმოწერა	მასშტაბი:	ფურცლის №:	თარიღი:
			სვეტები	ტიხარი				მთ.არქიტექტორი	ი. ჯორჯოლია		1:200	16	24/11/2025
			ბეტონი					დამკვეთი	ი. ჯორჯოლია				
						ს/კ: 01.12.03.002.037							

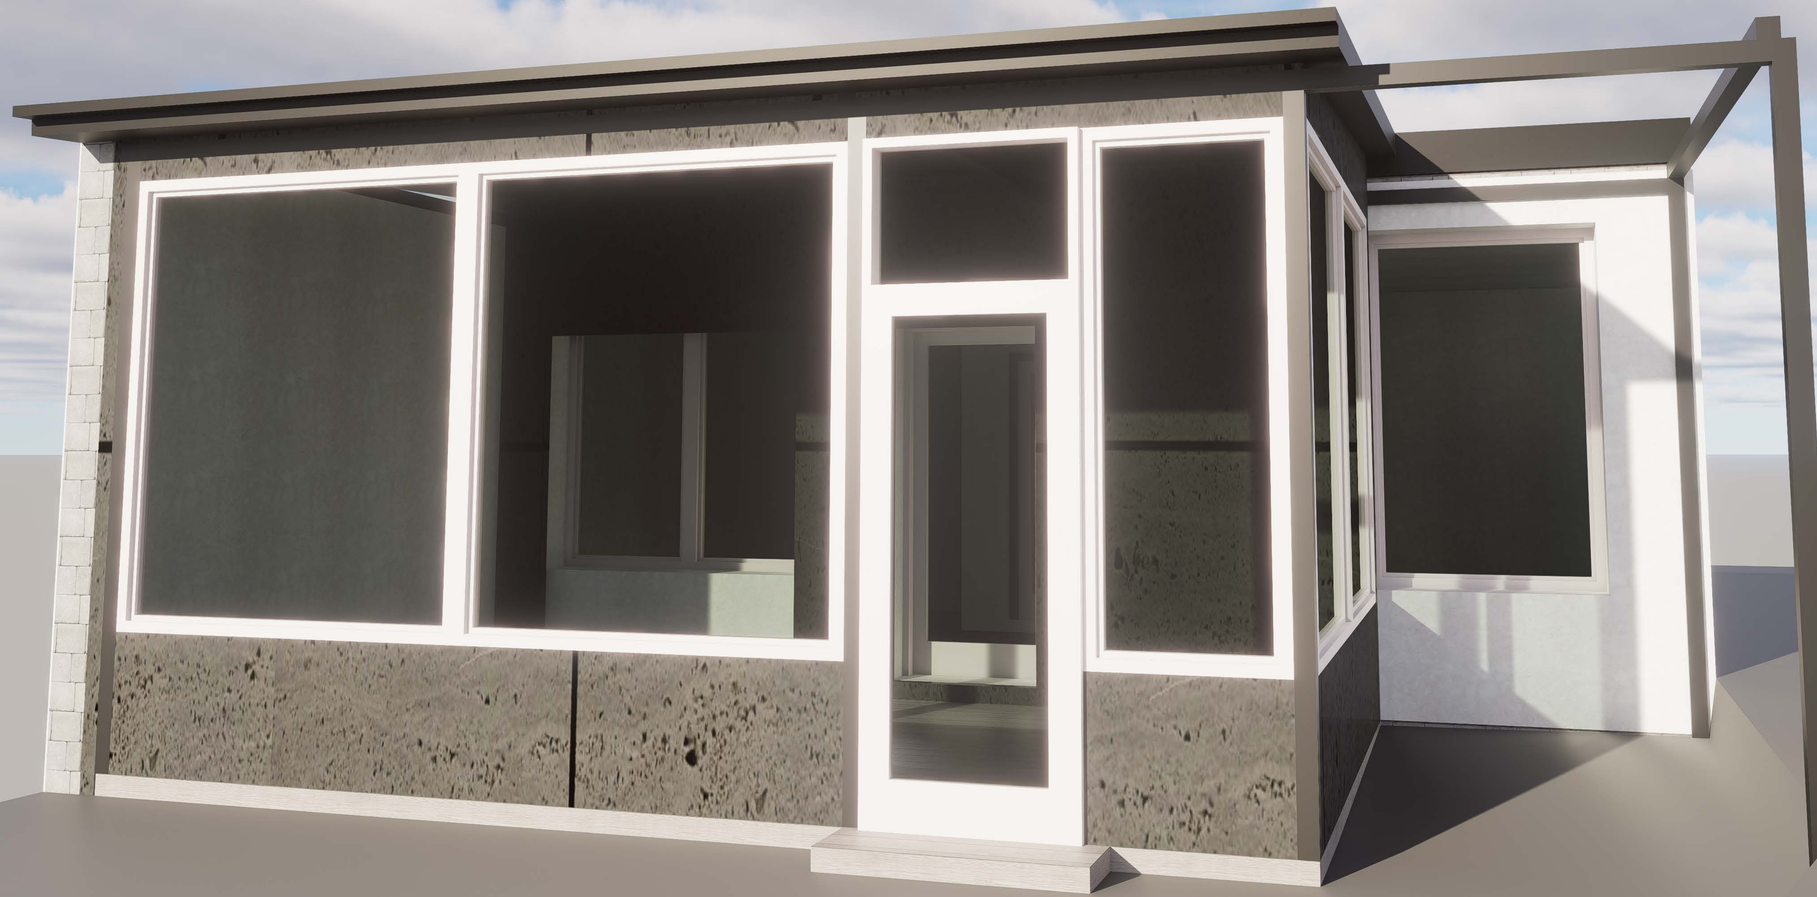



ფოტომონტაჟი

