
ბლოკი VI
ჭრილი 1-1

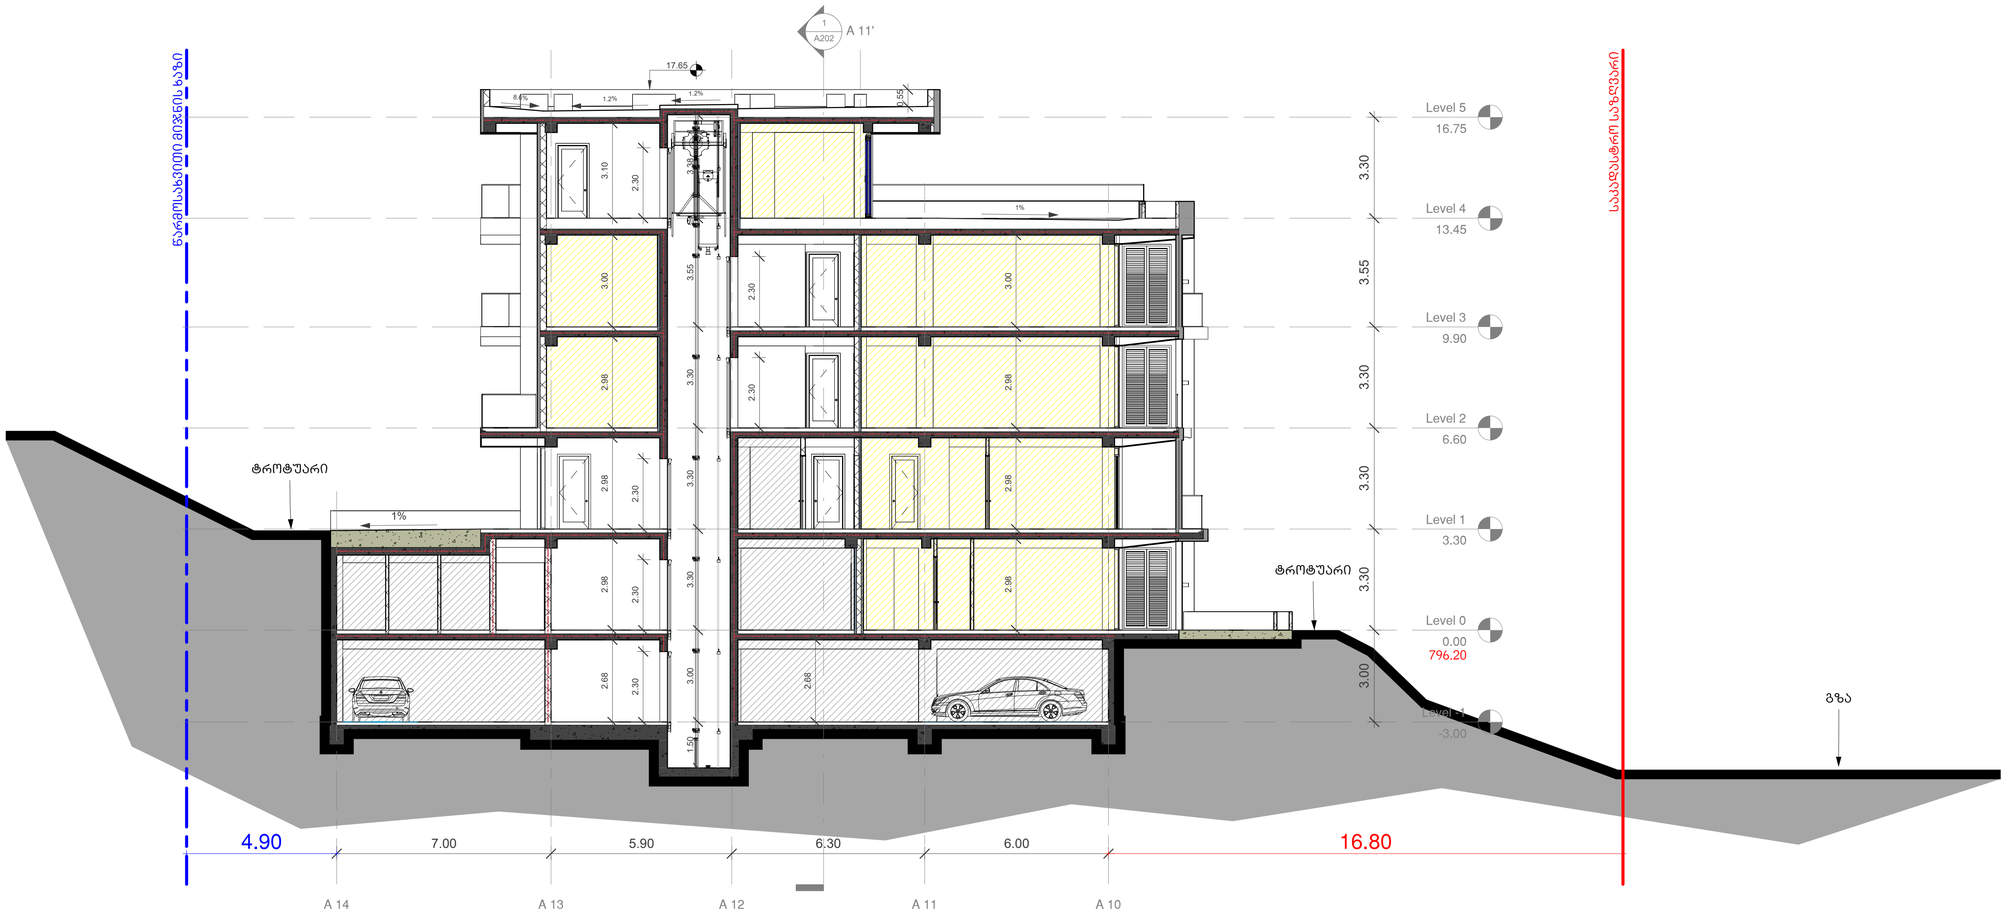

არქიტექტურა:

ლენდმარკ პროჯექტი

თბილისი, საქართველო
ვაჟა-ფშაველას II ქვარტალი 11 ბ კორპუსი


ტელ: +995 032 2220088

პროექტი
მრავალბინიანი
საცხოვრებელი სახლი

მისამართი
თბილისი, ინოვაციების ქ. №20
ს/კ 01.15.01.004.070

დამკვეთი
შპს მთაწმინდის პარკთან
ს/ნ 405501504

გენ-გეგმა

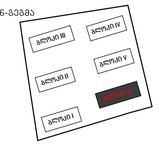

სტადია	CD
მასშტაბი	1 : 100
ფორმატი	A1
თარიღი	11/20/2025 2:07:09 PM

ნახაზი

ბლოკი VI
ჭრილი 1-1


ფურცელი

A200

არქიტექტორი	დ. ჯოხაძე
დახაზა	დ. ჯოხაძე
შეამოწმა	ი. ჩირაქაძე

D:\Projact\211119 OQROYANA\bloki VI\20251120_m2 oqroyana_bloki 6_D.rvt

ბლოკი VI
ჭრილი 2-2

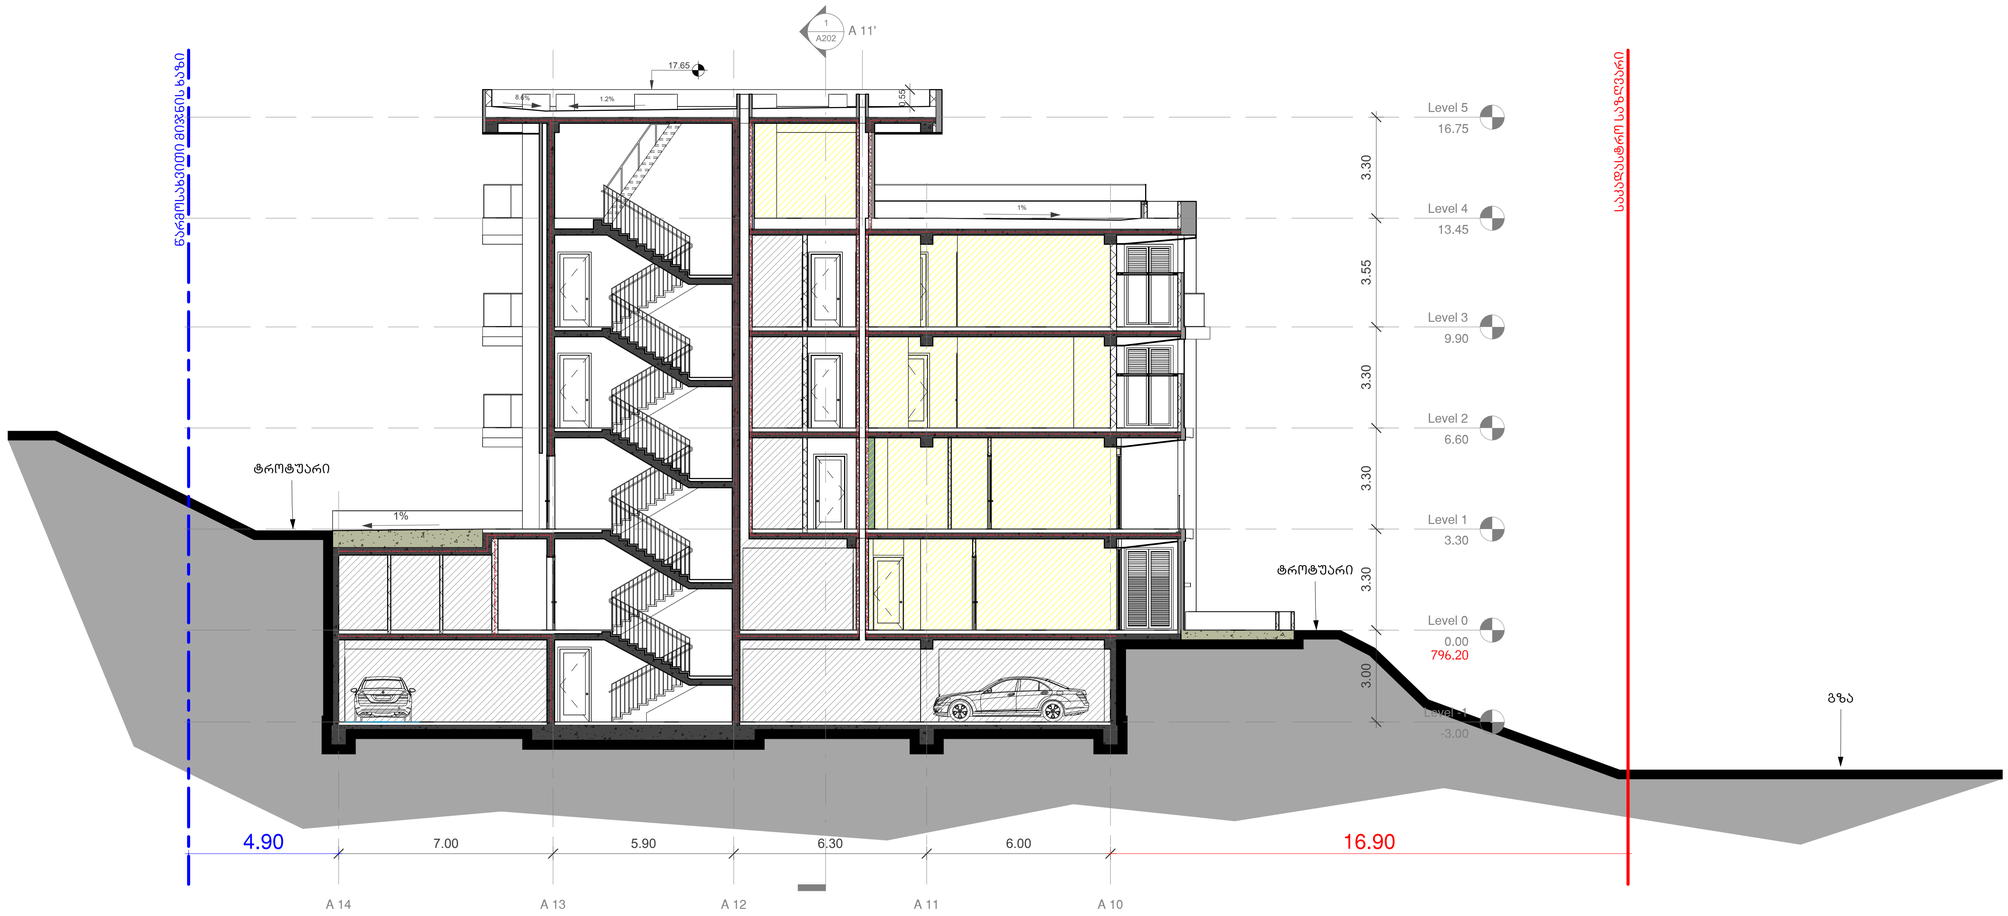

არქიტექტურა:

ლენდმარკ პროჯექტი

თბილისი, საქართველო
ვაჟა-ფშაველას III კვარტალი 11 ბ კორპუსი

ტელ: +995 032 2220088

პროექტი

მრავალბინიანი
საცხოვრებელი სახლი


მისამართი

თბილისი, ინოვაციების ქ. №20
ს/კ 01.15.01.004.070

დამკვეთი

შპს მთაწმინდის პარკთან
ს/ნ 405501504

გენ-გეგმა

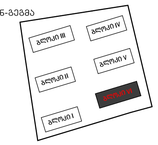

სტადია	CD
მასშტაბი	1 : 100
ფორმატი	A1
თარიღი	11/20/2025 2:07:12 PM

ნახაზი

ბლოკი VI
ჭრილი 2-2

ფურცელი

A201

არქიტექტორი	დ. ჯოხაძე
დახაზა	დ. ჯოხაძე
შეამოწმა	ი. ჩირაძე

D:\Projact\211119 OQROYANA\bloki VI\20251120_m2 oqroyana_bloki 6_D.rvt

ბლოკი VI
ჭრილი 3-3



არქიტექტურა:

ღენდმარკ პროჯექტი

თბილისი, საქართველო
ვაჟა-ფშაველას II ქვარტალი 11 ბ კორპუსი

ტელ: +995 032 2220088

პროექტი
მრავალბინიანი საცხოვრებელი სახლი

მისამართი
თბილისი, ინოვაციების ქ. №20
ს/კ 01.15.01.004.070

დამკვეთი
შპს მთაწმინდის პარკთან
ს/ნ 405501504

გენ-გეგმა

სტადია	CD
მასშტაბი	1 : 100
ფორმატი	A1
თარიღი	11/20/2025 2:07:16 PM

ნახაზი

ბლოკი VI
ჭრილი 3-3


ფურცელი

A202


არქიტექტორი	დ. ჯოხაძე
შეასრულა	დ. ჯოხაძე
შეამოწმა	ი. ჩირაქაძე

D:\Project\211119 OQROYANA\bloki VI\20251120_m2 oqroyana_bloki 6_D.rvt


ბლოკი I
ლიფტის კვანძი

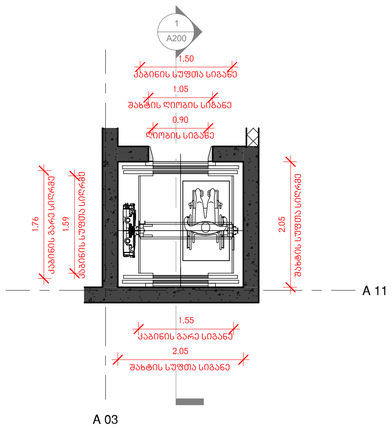


გეგმა **L -1 / L 0 / L 1 / L4**

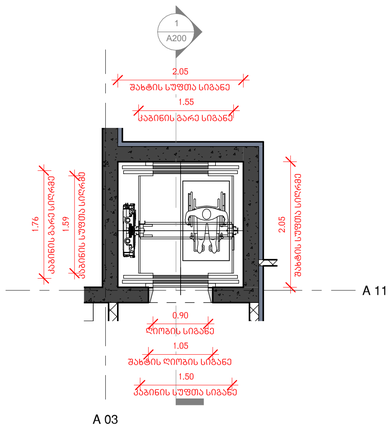

გეგმა **L 2 / L 3**

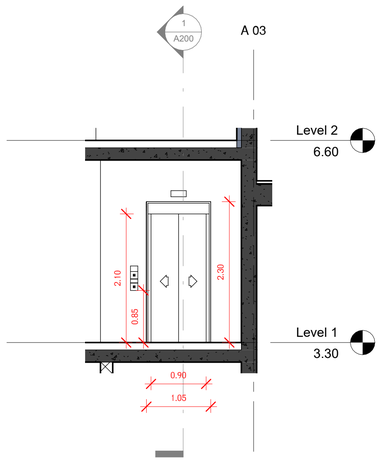

ლიფტის ჭრილი

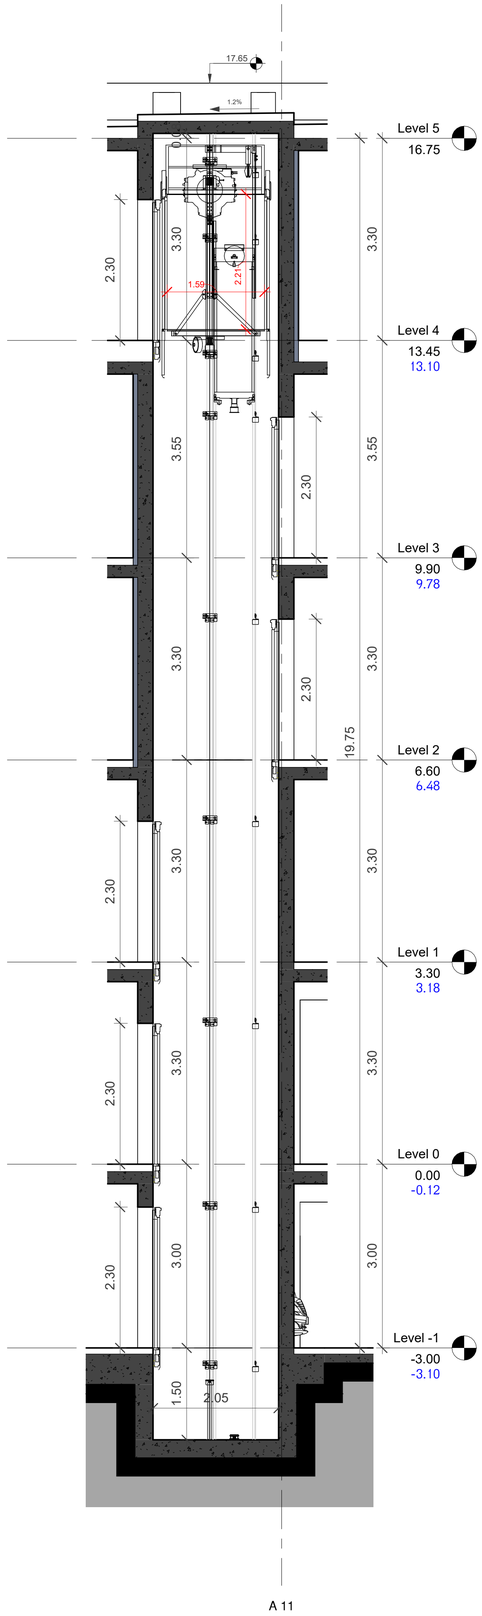

ლიფტის ჭრილი

ლიფტის ტექნიკური მახასიათებლები

- ლიფტის შახტის გაბარიტები 2050/2050 მმ
- ლიფტის კაბინის შიდა გაბარიტები 1500/1590 მმ
- ლიფტის კარის სუფთა სიგანე 900 მმ
- ლიფტის კარის ცეცხლგამძლეობა
- ლიფტის ტვირთამწეობა 1000 კგ (13 კაცი)
- ლიფტის მოძრაობის სიჩქარე 1.00 მ/წმ

- ლიფტი შესაბამისობაში იქნება ASME A17.1/CSA B44 სტანდარტთან.
- ლიფტის გამოსაძახებელი კლავიშები და ღილაკები შესამამისობაში იქნება 407.2.1 ქვეთავთან.
- ფოიეს სიგნალები შესაბამისობაში იქნება 407.2.2 ქვეთავთან.
- ლიფტის შახტებთან განთავსებული ნიშნები შესაბამისობაში იქნება 407.2.3 ქვეთავთან.
- ლიფტის კაბინის ბალანსირება შესაბამისობაში იქნება 407.2.4 ქვეთავთან.
- ლიფტის კაბინის განათება შესაბამისობაში იქნება 407.2.5 ქვეთავთან.
- ლიფტის კაბინის სამართავები შესაბამისობაში იქნება 407.2.6 ქვეთავთან, მართვის პანელები განთავსდება გვერდითა კედლის ცენტრში.
- კაბინის სამართავების აღნიშვნები და მითითებები შესაბამისობაში იქნება 407.2.7 ქვეთავთან.
- კაბინაში მოეწყობა 407.4.10 ქვეთავის შესაბამისი საავარიო სიგნალიზაციის მექანიზმი.

არქიტექტურა:

ღენდმარკ პროჯექტი


თბილისი, საქართველო
ვაჟა-ფშაველას III კვარტალი 11 ბ კორპუსი
ტელ: +995 032 2220088

პროექტი
მრავალბინიანი საცხოვრებელი სახლი

მისამართი
თბილისი, ინოვაციების ქ. №20
ს/კ 01.15.01.004.070

დამკვეთი
მ2 მთაწმინდის პარკთან
ს/ნ 405501504

გენ-გეგმა

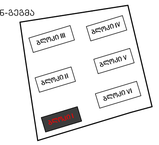

სტადია	CD
მასშტაბი	1 : 50
ფორმატი	A1
თარიღი	11/21/2025 3:02:20 AM

ნახაზი

ბლოკი I
ლიფტის დეტალი


ფურცელი

A203

არქიტექტორი	დ. ჯოხაძე
შეამოწმა	დ. ჯოხაძე
	ე. ჩირაძე

D:\Projact\211119 OQROYANA\bloki I\20251112_m2 oqroyana_bloki 1_D.rvt

საპროექტო ტერიტორიაზე მოწყობილი საყრდენი კედლების განშლა
საყრდენი კედლის კლასი და მოცულობა

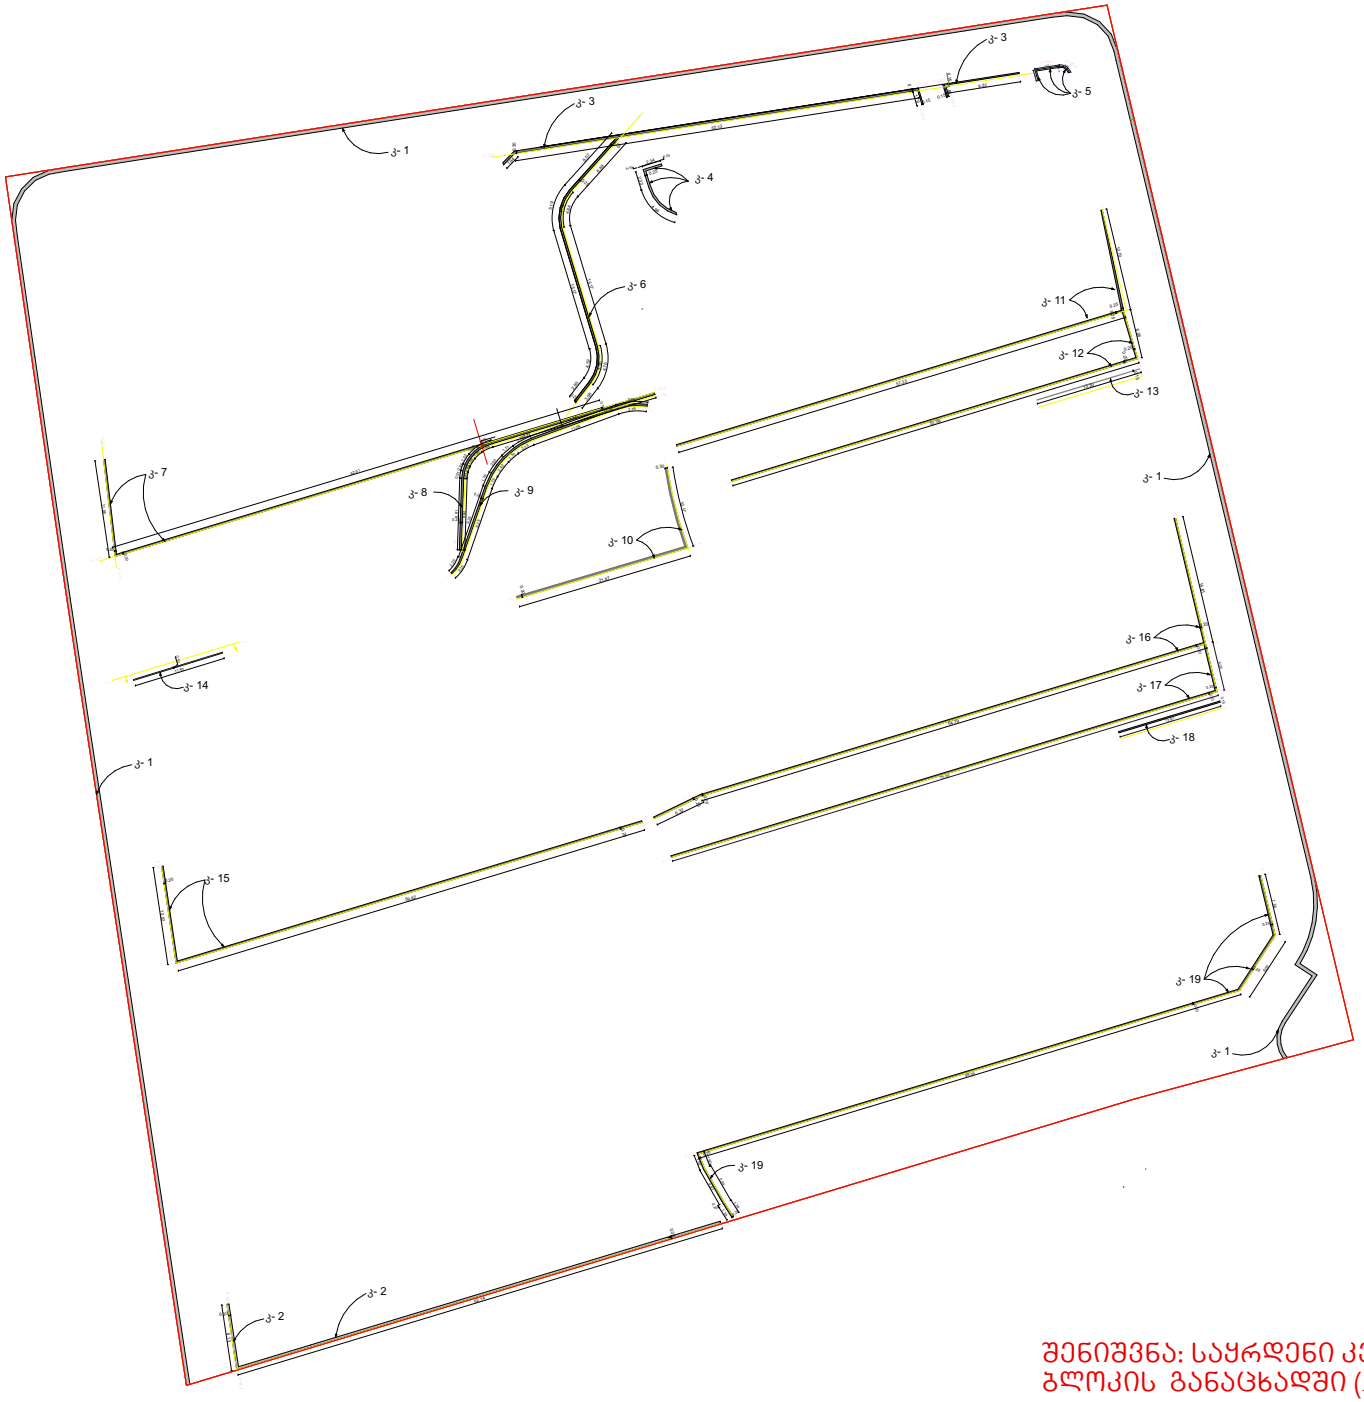


კედელი		მ3		სიმაღლე	ჩაღრმავება	კლასი
კ1	0	160.4	468.1	10 მ.-მდე	10 მ.-მდე	IV კლასი
	1	26.0				
	2	137.8				
	3	14.9				
	4	104.9				
	5	10.6				
	6	4.3				
	7	6.2				
	8	3.0				
კ2	k-02.0	19.5	22.1	10 მ.-მდე	10 მ.-მდე	II კლასი
	k-02.1	2.6				
კ3	k-03.0	41.2	43.0	10 მ.-მდე	10 მ.-მდე	II კლასი
	k-03.1	0.3				
	k-03.2	0.2				
	k-03.3	1.3				
კ4	k-4.0	0.5	3.0	10 მ.-მდე	10 მ.-მდე	I კლასი
	k-4.1	0.9				
	k-4.2	1.6				
კ5	k-5.0	0.2	0.8	10 მ.-მდე	10 მ.-მდე	I კლასი
	k-5.1	0.4				
	k-5.2	0.2				
კ6	k-06		23.8	10 მ.-მდე	10 მ.-მდე	II კლასი
კ7	k-07.1	16.0	20.8	10 მ.-მდე	10 მ.-მდე	II კლასი
	k-07.2	4.8				
კ8	k-08.0		20.9	10 მ.-მდე	10 მ.-მდე	II კლასი
კ9	k-09.0		21.1	10 მ.-მდე	10 მ.-მდე	II კლასი
კ10	k-10.0	10.1	14.7	10 მ.-მდე	10 მ.-მდე	I კლასი
	k-10.1	4.6				
კ11	k-11.0	17.1	23.4	10 მ.-მდე	10 მ.-მდე	II კლასი
	k-11.1	6.3				
კ12	k-12.0	11.0	11.7	10 მ.-მდე	10 მ.-მდე	I კლასი
	k-12.1	0.7				
კ13	k-13.1		1.6	10 მ.-მდე	10 მ.-მდე	I კლასი
კ14	k-14.1		0.8	10 მ.-მდე	10 მ.-მდე	I კლასი
კ15	k-12.0	10.3	14.5	10 მ.-მდე	10 მ.-მდე	I კლასი
	k-12.1	4.2				
კ16	k-16.0	10.9	17.9	10 მ.-მდე	10 მ.-მდე	I კლასი
	k-16.1	0.4				
	k-16.2	6.6				
კ17	k-17.0	13.7	14.9	10 მ.-მდე	10 მ.-მდე	I კლასი
	k-17.1	1.1				
კ18	k-18.0		1.7	10 მ.-მდე	10 მ.-მდე	I კლასი
კ19	k-19.0	19.1	30.7	10 მ.-მდე	10 მ.-მდე	II კლასი
	k-19.1	6.8				
	k-19.2	3.0				
	k-19.3	1.8				
			81.5			I კლასი
			205.7			II კლასი
			468.1			IV კლასი


შენიშვნა: საყრდენი კედლების მოსაკრებელი გადახდილი იქნება II ბლოკის განაცხადში (AR 11117277)

საპროექტო ტერიტორიაზე მოწყობილი საყრდენი კედლების განშლა

კედელი -1 | 468.1 მ3

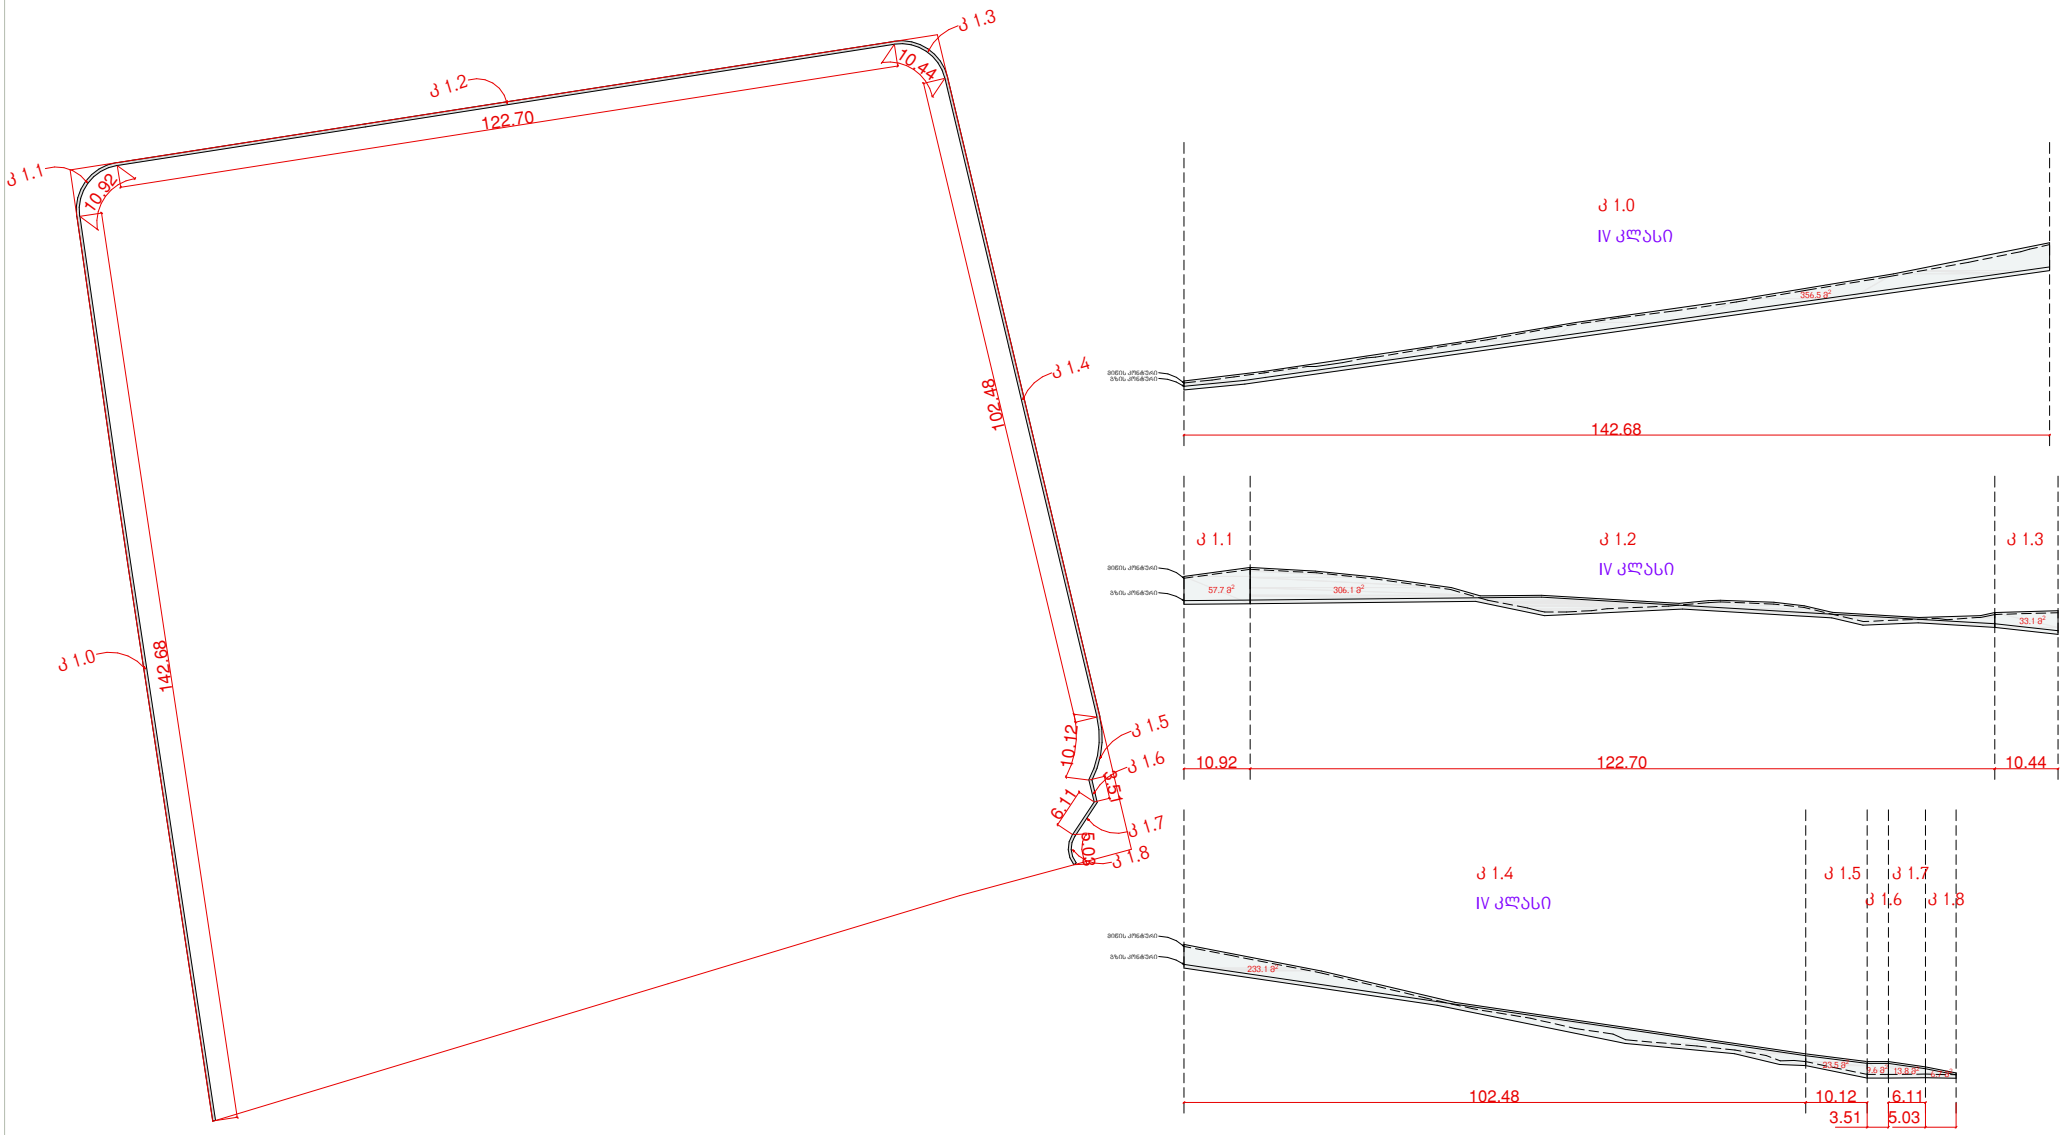

შენიშვნა: საყრდენი კედლების მოსაკრებელი გადახდილი იქნება II გლოკის განაცხადში (AR 11117277)

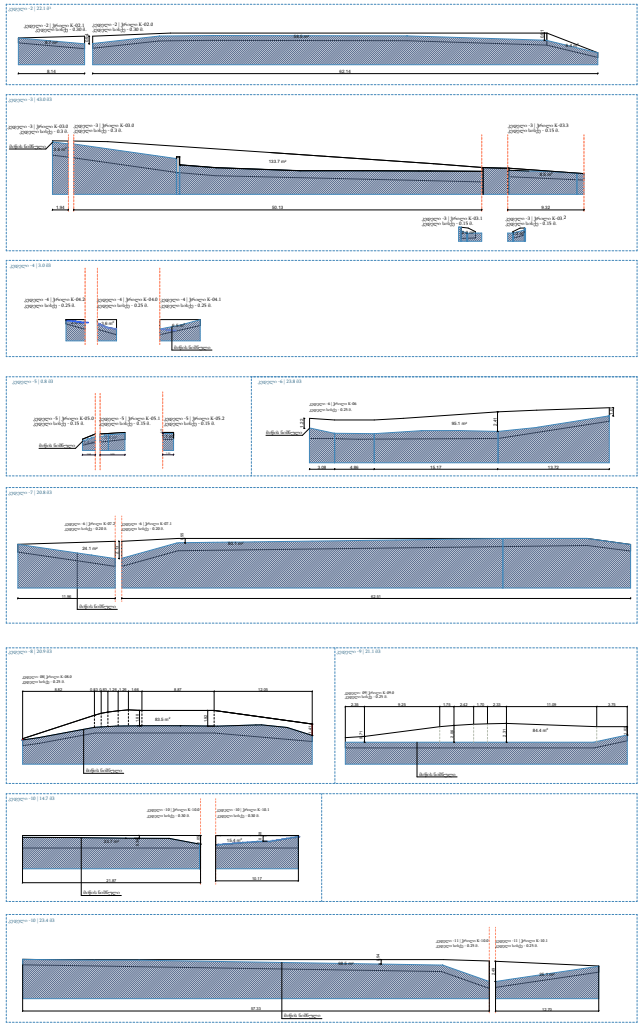

შენიშვნა: საყრდენი კედლების მოსაკრეჭელი გადახდილი იქნება II ბლოკის განაცხადში (AR 11117277)