# ბლოკი II
# სიმაღლის განსაზღვრა
# ჭრილი 2-2

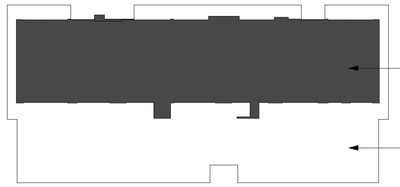

IV სართულის კ2-ის კონტური 524.1 მ² (არ აღემატება ამავე სართულის ბარე პერიმეტრში მოქცეული ფართობის 50%)

IV სართულის ფილის ფართი 1103.3 მ²

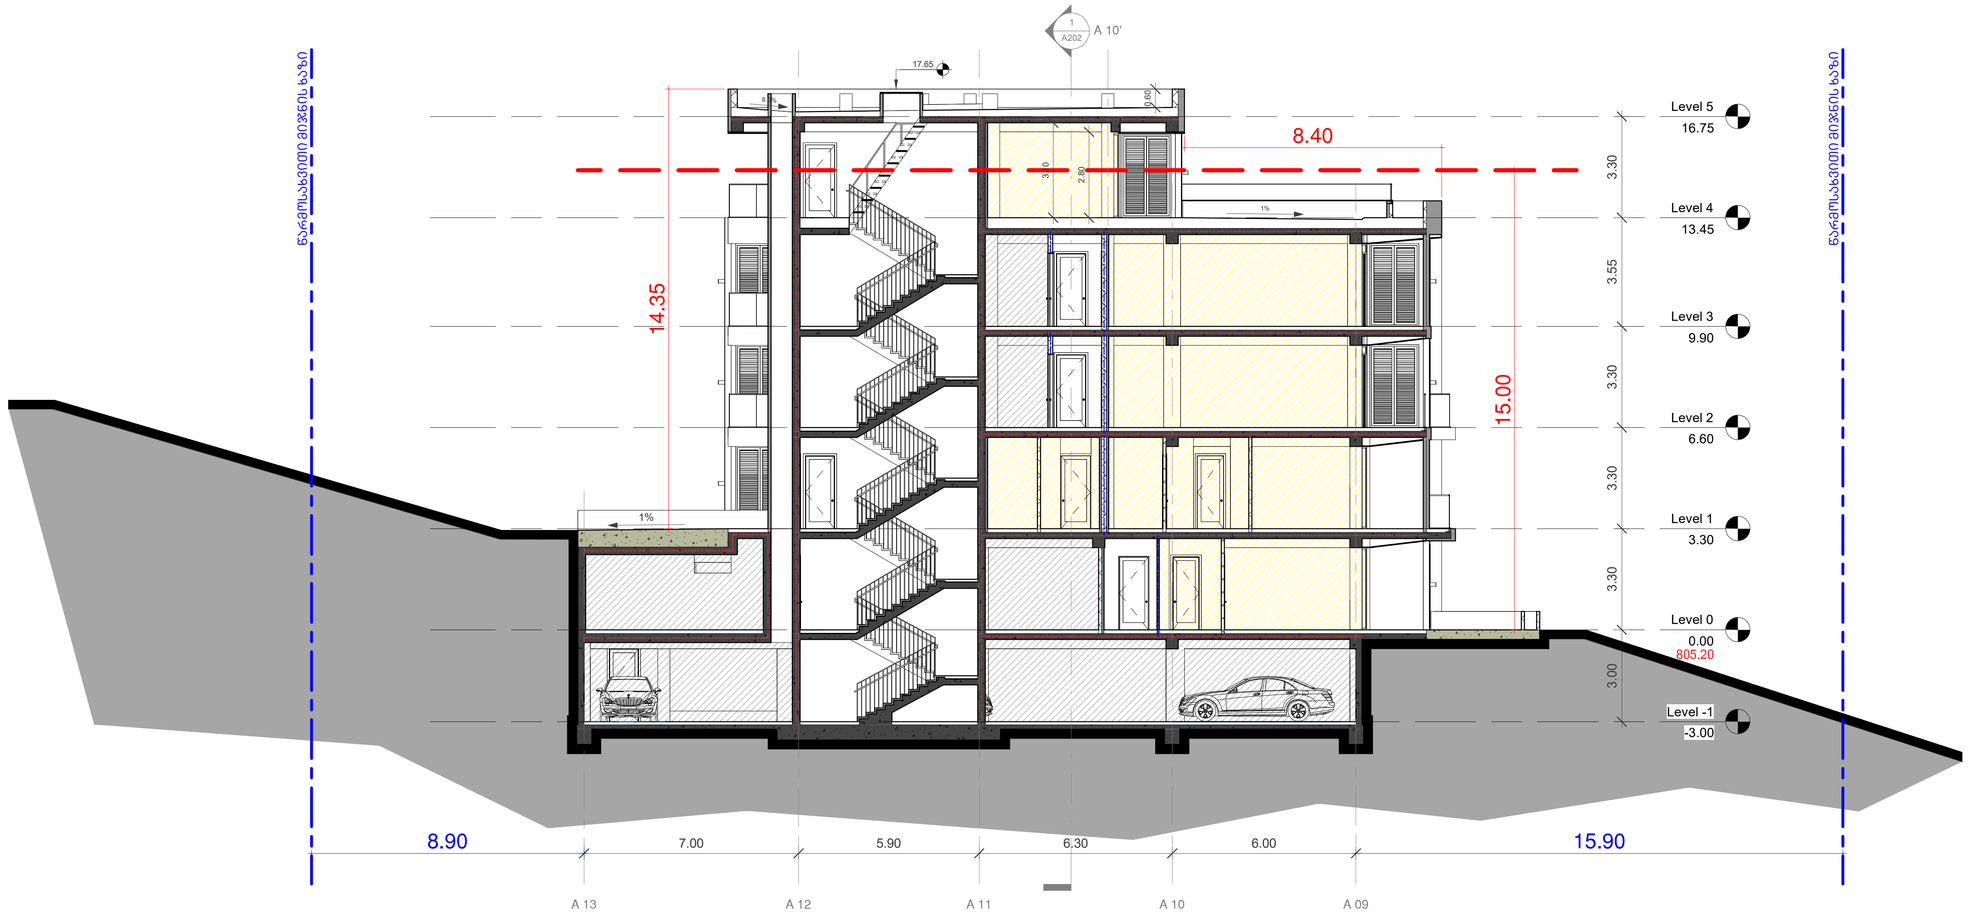


არქიტექტურა:

ლენდმარკ პროჯექტი

თბილისი, საქართველო
ვაჟა-ფშაველას III ქვარტალი 11 ბ კორპუსი

ტელ: +995 032 2220088

პროექტი
მრავალბინიანი საცხოვრებელი სახლი

მისამართი
თბილისი, ინოვაციების ქ. №20
ს/კ 01.15.01.004.070

დამკვეთი
შპს მთაწმინდის პარკთან
ს/ნ 405501504

გენ-გეგმა

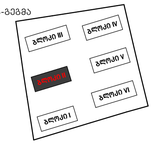


| | |
|---|---|
| სტადია | CD |
| მასშტაბი | 1 : 100 |
| ფორმატი | A1 |
| თარიღი | 2/23/2023 1:46:49 PM |
| ნახაზი | |

ბლოკი II
სიმაღლის განსაზღვრა

ფურცელი
A400

| | |
|---|---|
| არქიტექტორი | დ. ჯობაძე |
| შესახებ | დ. ჯობაძე |
| შეამოწმა | ი. ჩირაძე |

D:\Project\211119 OQROYANA\bloki II\20230223_m2 oqroyana_bloki 2_D.rvt

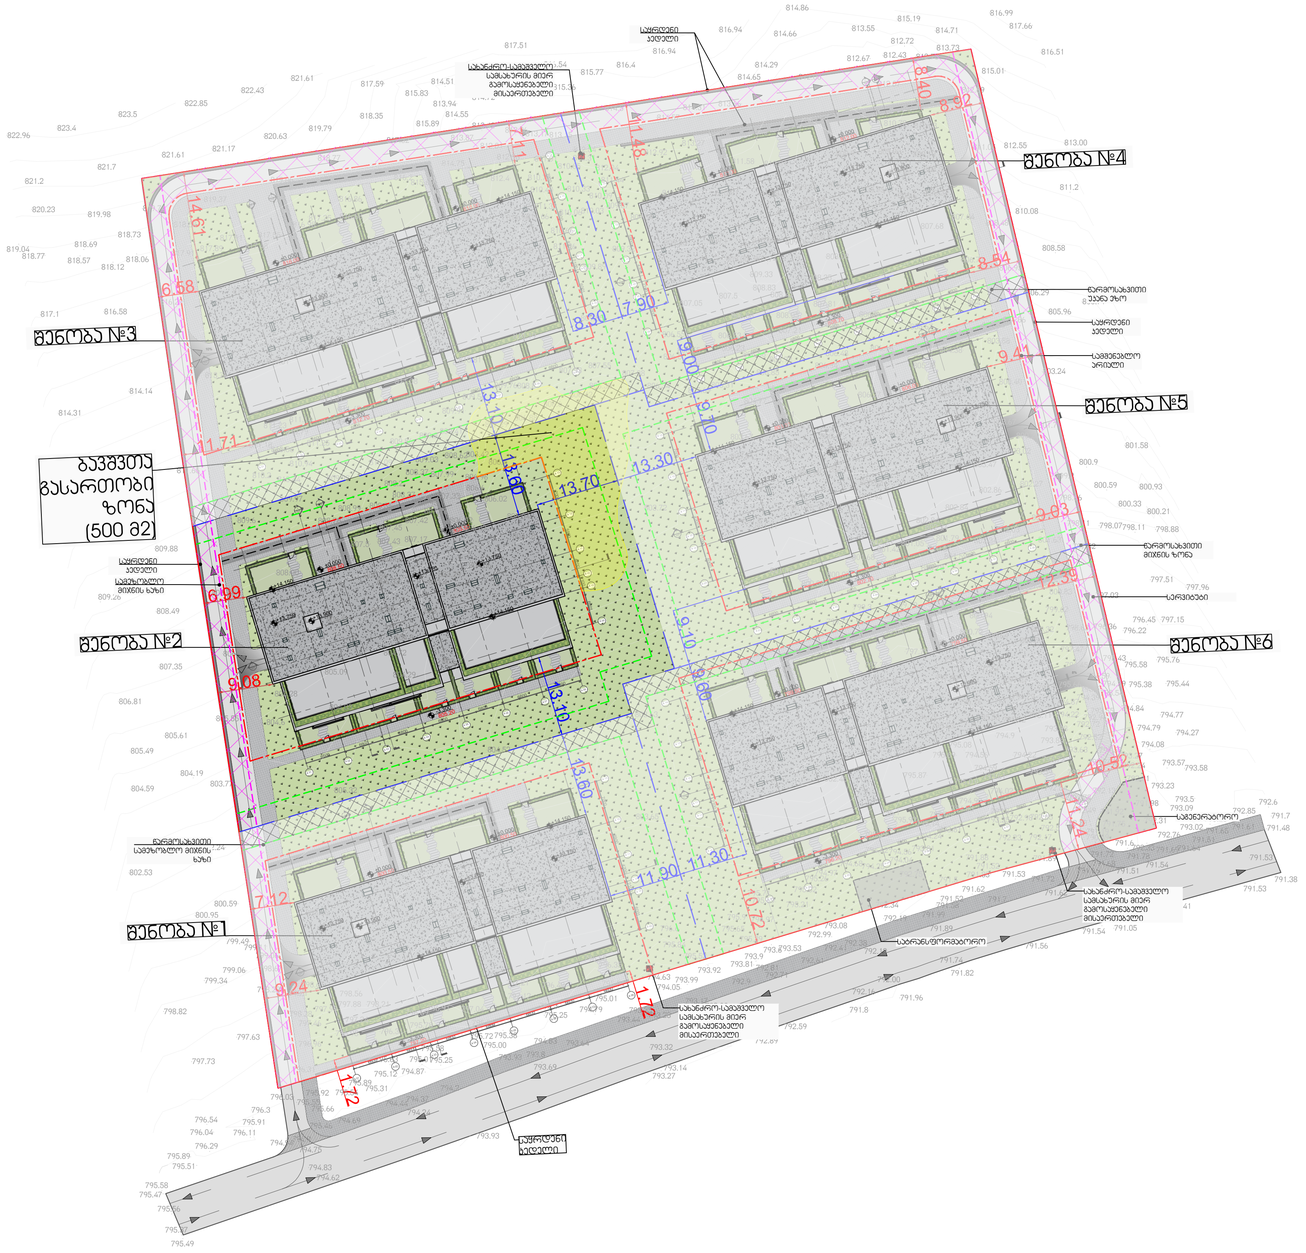

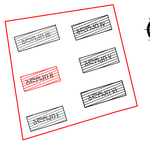

შენობა

4

A 01
A 02
A 03

A 05
A 06
A 07
A 08
A 09
A 10

A 12

A 13

A 14

A 04

A 11'
A 11

6600
6600
6800
6800

6600
6600

6001

2100 4200

5900

7000

6800

6800

1 A202

A 09

A 08

A 07

A 05

A 04

A 03

A 02

A 01

A 10

A 12

A 13

A 14

A 06

A 11'
A 11

6800
6600
6600

7000
5900

4200 2100
6000

6800

6800

6800

6600

6600

6.58

±0.000

816.00

±0.000

816.00

+13.900
+13.750

+14.150
-3.300

812.70 10% 8%

-3.300

796.20

±0.000

799.50

±0.000

799.50

+13.900
+13.750

+14.150

+13.750

+13.750

+13.750

+13.750

11.71

7.11

12.39
10.52

10.72

11.24

14.61

A 01
A 02
A 03

A 05
A 06
A 07
A 08
A 09

A 11

A 12

A 13

A 04

A 10'
A 10

6600
6600
6800

6600
6600

6001

2100 4200

5900

7000

6800

6800

A 01
A 02
A 03

A 05
A 06
A 07
A 08
A 09

A 11

A 12

A 13

A 04

A 10'
A 10

6600
6600
6800

6600
6600

6001

2100 4200

5900

7000

6800

6800

1.72

1.72

7.12
9.24

9.08

6.99

+13.900

+13.750

+14.150

+13.750

+13.750

+13.750

+13.750

+13.750

+13.900

+14.150

+14.150

+14.150

+14.150

+14.150

±0.000

±0.000

800.50
-3.300

797.20
-3.300

805.20

±0.000

808.50

±0.000

+13.750

+13.750

+13.750

+13.900
+14.150

+14.150

±0.000

806.00

±0.000

806.00

-3.300

802.70

A 08

A 07

A 06

A 04

A 03

A 02

A 01

A 09

A 11

A 12

A 13

A 05

A 10'
A 10

6600

6800

6600

6600

2100 4200

5900

7000

6800
6800

6600

6000

+13.750

+13.750

+13.750

+13.900

+14.150

+14.150

±0.000

812.00

±0.000

812.00

-3.300

808.70

808.50

800.50

A 08

A 07

A 06

A 04

A 03

A 02

A 01

A 09

A 11

A 12

A 13

A 05

A 10'
A 10

6600

6800

6600

6600

2100 4200

5900

7000

6800
6800

6600

6000

8.54

11.48

8.92

8.40

9.41

9.03                             4    4           4             4        4          4  4    4 4     4   4  4       4 4                 4                         4 4    4         4          4         4  4          4                  4     4 4  4          4      4          4     4 4  4  4           44  4  4  4                  4         4        4  4  44     44    4  4        4  4               4       4   4       4   4  4  4 4 4    4 4 4     4          4  4  4    4             4       4  4       4 4           4        4   44  4   4 4              4  4  4                   4       4     4    4    4          4     4          4  4              4 4  4  444     4       4                           4                 44  4  4      4     4    4  4  44            4  4  4    4            44 4 4 4    4   4   4  4         4  4      4        4       4 4   4 4     4 4     4 4              4 4  4  4  4  44  4 4        4   4  4  4      4      44  4     4  4 4  4            4 4             4      4 4  4 4  4  4   44   4               4      4          4     44              4 4  4 44          4  4 4       4    4     4        4 4  4 4     4 4      4                      4      44 4    4      4    4                             4    4 4       4  4  4 შენობა #3 შენობა #2 შენობა #1 შენობა #6 შენობა #5 შენობა #4 საყრდენი კედელი

1 A202

1 A202

1 A202

1 A202

1 A202 სატრანსფორმატორო საგენერატორო სახანძრო-სამაშველო სამსახურის მიერ გამოსაყენებელი მისაერთებელი სახანძრო-სამაშველო სამსახურის მიერ გამოსაყენებელი მისაერთებელი სახანძრო-სამაშველო სამსახურის მიერ გამოსაყენებელი მისაერთებელი საყრდენი კედელი საყრდენი კედელი საყრდენი კედელი

13.10

8.30

7.90

9.00 9.70

13.30

13.70

13.60

11.90
11.30

13.60 13.10

9.60 9.10

1 A200
1 A201

1 A200
1 A201

1 A200
1 A201

ბავშვთა

გასართობი

ზონა

(500 m2) samezoblo mijnis xazi warmosaxviTi samezoblo mijnis xazi samSeneblo ariali warmosaxviTi ukana ezo warmosaxviTi mijnis zona servituti 1 : 500 A-001.1 IenIeIOa SeniSvna misamarTi: 3-5, e.tatiSvilis q., Tbilisi, saqarTvelo. damkveTi proeqtis Semsrulebeli LAND MARK PROJECT architecture@landmarkeproject.com A R C H I T E C T U R E & D E S I G N Tanamdeboba saxeli xelmowera direqtori arqiteqtori Seasrula Seamowma x.kikvaZe 11b vaJa-fSavelas gamziri II bloki, 6283, Tbilisi, saqarTvelo tel: +032 2 22 00 88 i.CiraZe naxazi faili furceli formati masStabi ricxvi etapi revizia A1

- CD 00 ღერძი ჭრილის ხაზი ნიშნული X/X

0 X-X-000 0 FLOOR ±0.000 აღნიშვნები

· მშენებლობის დაწყებამდე მოხდეს არქიტექტურული და კონსტრუქციული ნახაზების კოორდინირება . ცდომილების შემთხვევაში შეატყობინეთ შემსრულებლებს . ინოვაციების ქ. #20 ს/კ 01.15.01.004.070

ბლოკი III

ბლოკი VI

ბლოკი II

ბლოკი I

ბლოკი IV

ბლოკი V მრავალბინიანი საცხოვრებელი სახლი II ბლოკი დ.ჯობაძე ნ.დავითაძე

წარმოსახვითი მიჯნის ზონა საკადასტრო საზღვარი წარმოსახვითი სამეზობლო მიჯნა სამეზობლო მიჯნა სამშენებლო არიალი წარმოსახვითი უკანა ეზო სერვიტუტი A-001- MASTERPLAN