ფასადი "დ-ა" ღერძებს შორის
მ. 1:150

ფ №

არქიტექტურული პროექტი

გეგმარებითი ნაწილი

მრავალბინიანი საცხოვრებელი სახლი

±0 ნიშნული
512,00 აბსოლუტური ნიშნული
ა/დ ღერძის ხაზი



დირექტორი	ა. ნებიერიძე			
არ. ავტორი	დ. ჯანელიძე			
შემსრულებელი	ა. შენგელია			
ფურც.	ფურც.	ფორმატი	მასშტაბი	თარიღი
		A 3	1:250	27.06.13

სტადია

პროექტის შეთანხმება
მშენებლობის ნებართვა


შპს არქიბრამ

ფასადი "1 - 4" ღერძებს შორის

ფ №

არქიტექტურული პროექტი

გეგმარებითი ნაწილი

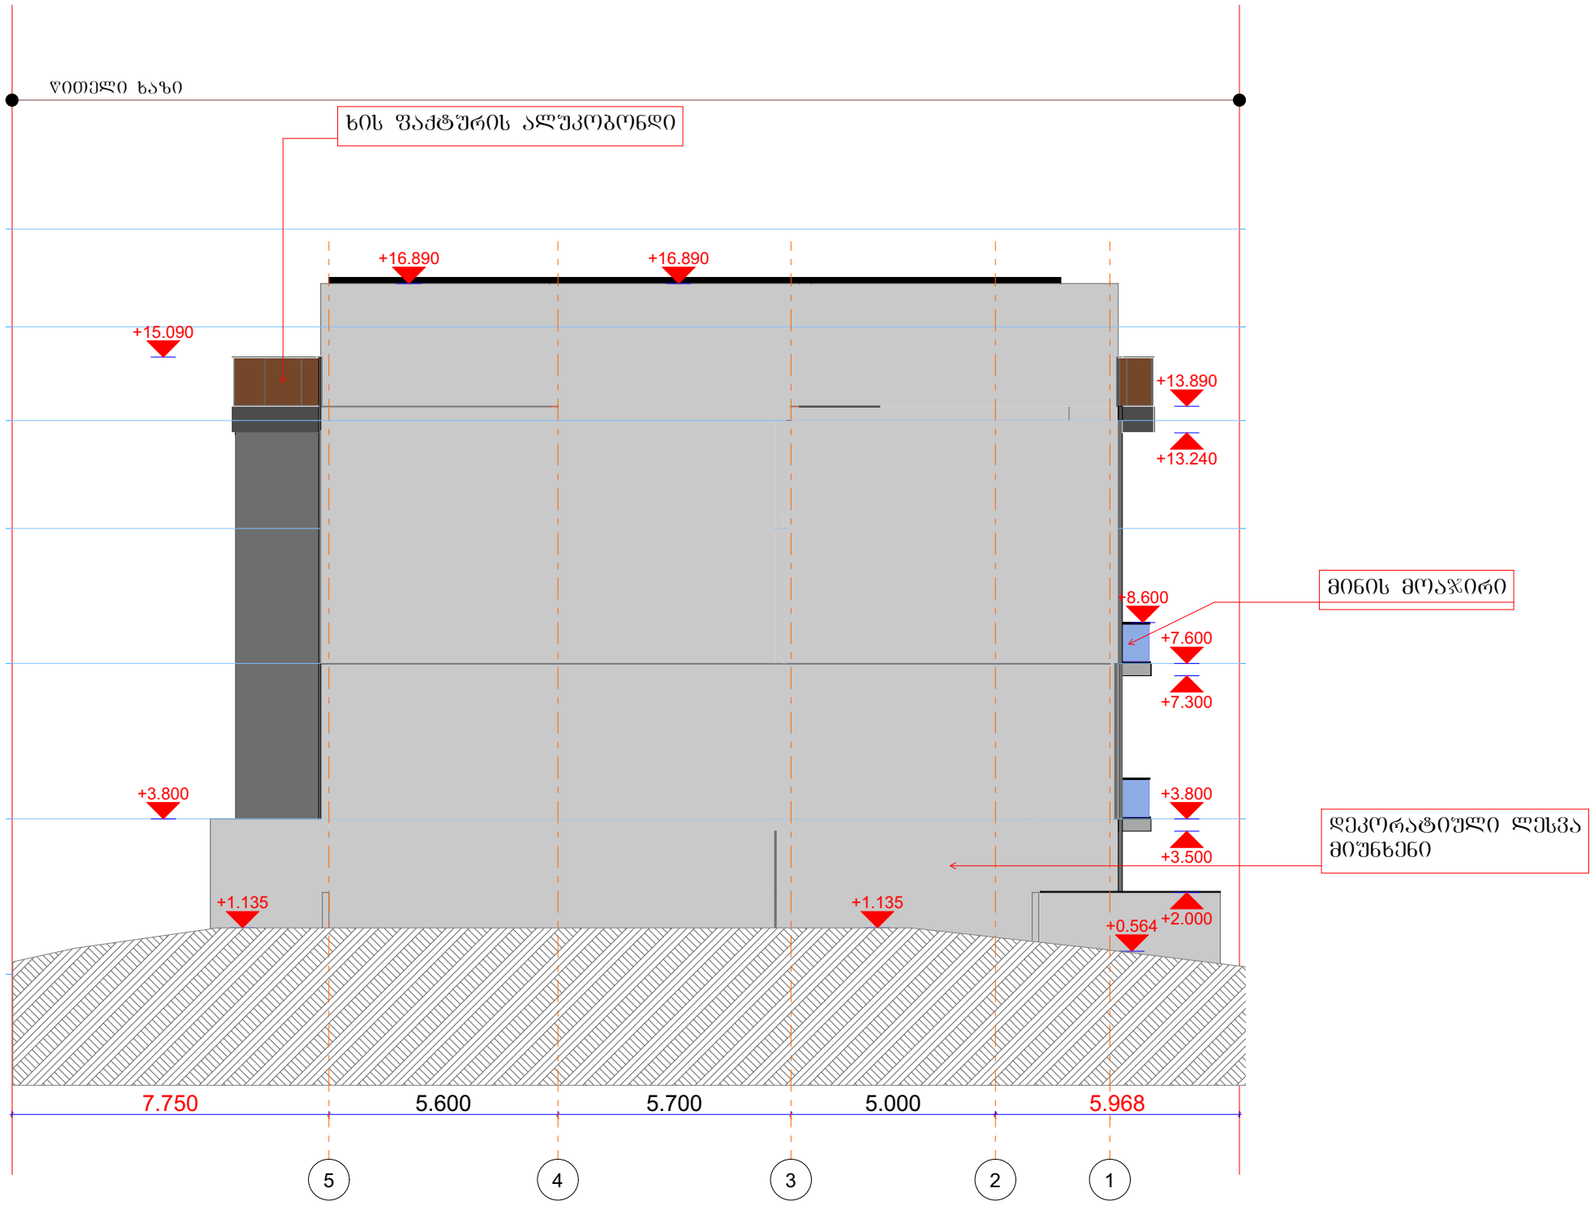

მრავალბინიანი საცხოვრებელი სახლი

±0 ნიშნული
512,00 აბსოლუტური ნიშნული
ა/დ ღერძის ხაზი

დირექტორი	ა. ხუციშვილი		
არ. ავტორი	ნ. ბერიძე		
შემსრულ.	ა. შენგელია		
ფურც.	ფურც.	ფორმატი	მასშტაბი	თარიღი
		A3	1:250	27.06.18

პროექტის შეთანხმება
მშენებლობის ნებართვა

შპს არქიგრამ

ფასადი "ა/1 - გ" ღერძებს შორის
მ. 1:150

ფ №

არქიტექტურული პროექტი

გეგმარებითი ნაწილი

მრავალბინიანი
საცხოვრებელი სახლი

±0 ნიშნული
512,00 აბსოლუტური ნიშნული

ა/დ ღერძის ხაზი



დირექტორი	ა. ხუციშვილი		
არ. ავტორი	ლ. ჯაფარიძე		
შემსრულ.	ა. შენაძე		
ფურც.	ფურც.	ფორმატი	მასშტაბი
		A3	1:250

პროექტის შეთანხმება
მშენებლობის ნებართვა

შპს არქიგრამ

ფასადი "გ - ა/1" ღერძებს შორის
მ. 1:150


ფ №

არქიტექტურული პროექტი

გეგმარებითი ნაწილი

მრავალბინიანი საცხოვრებელი სახლი

±0 ნიშნული
512,00 აბსოლუტური ნიშნული
ა/დ ღერძის ხაზი

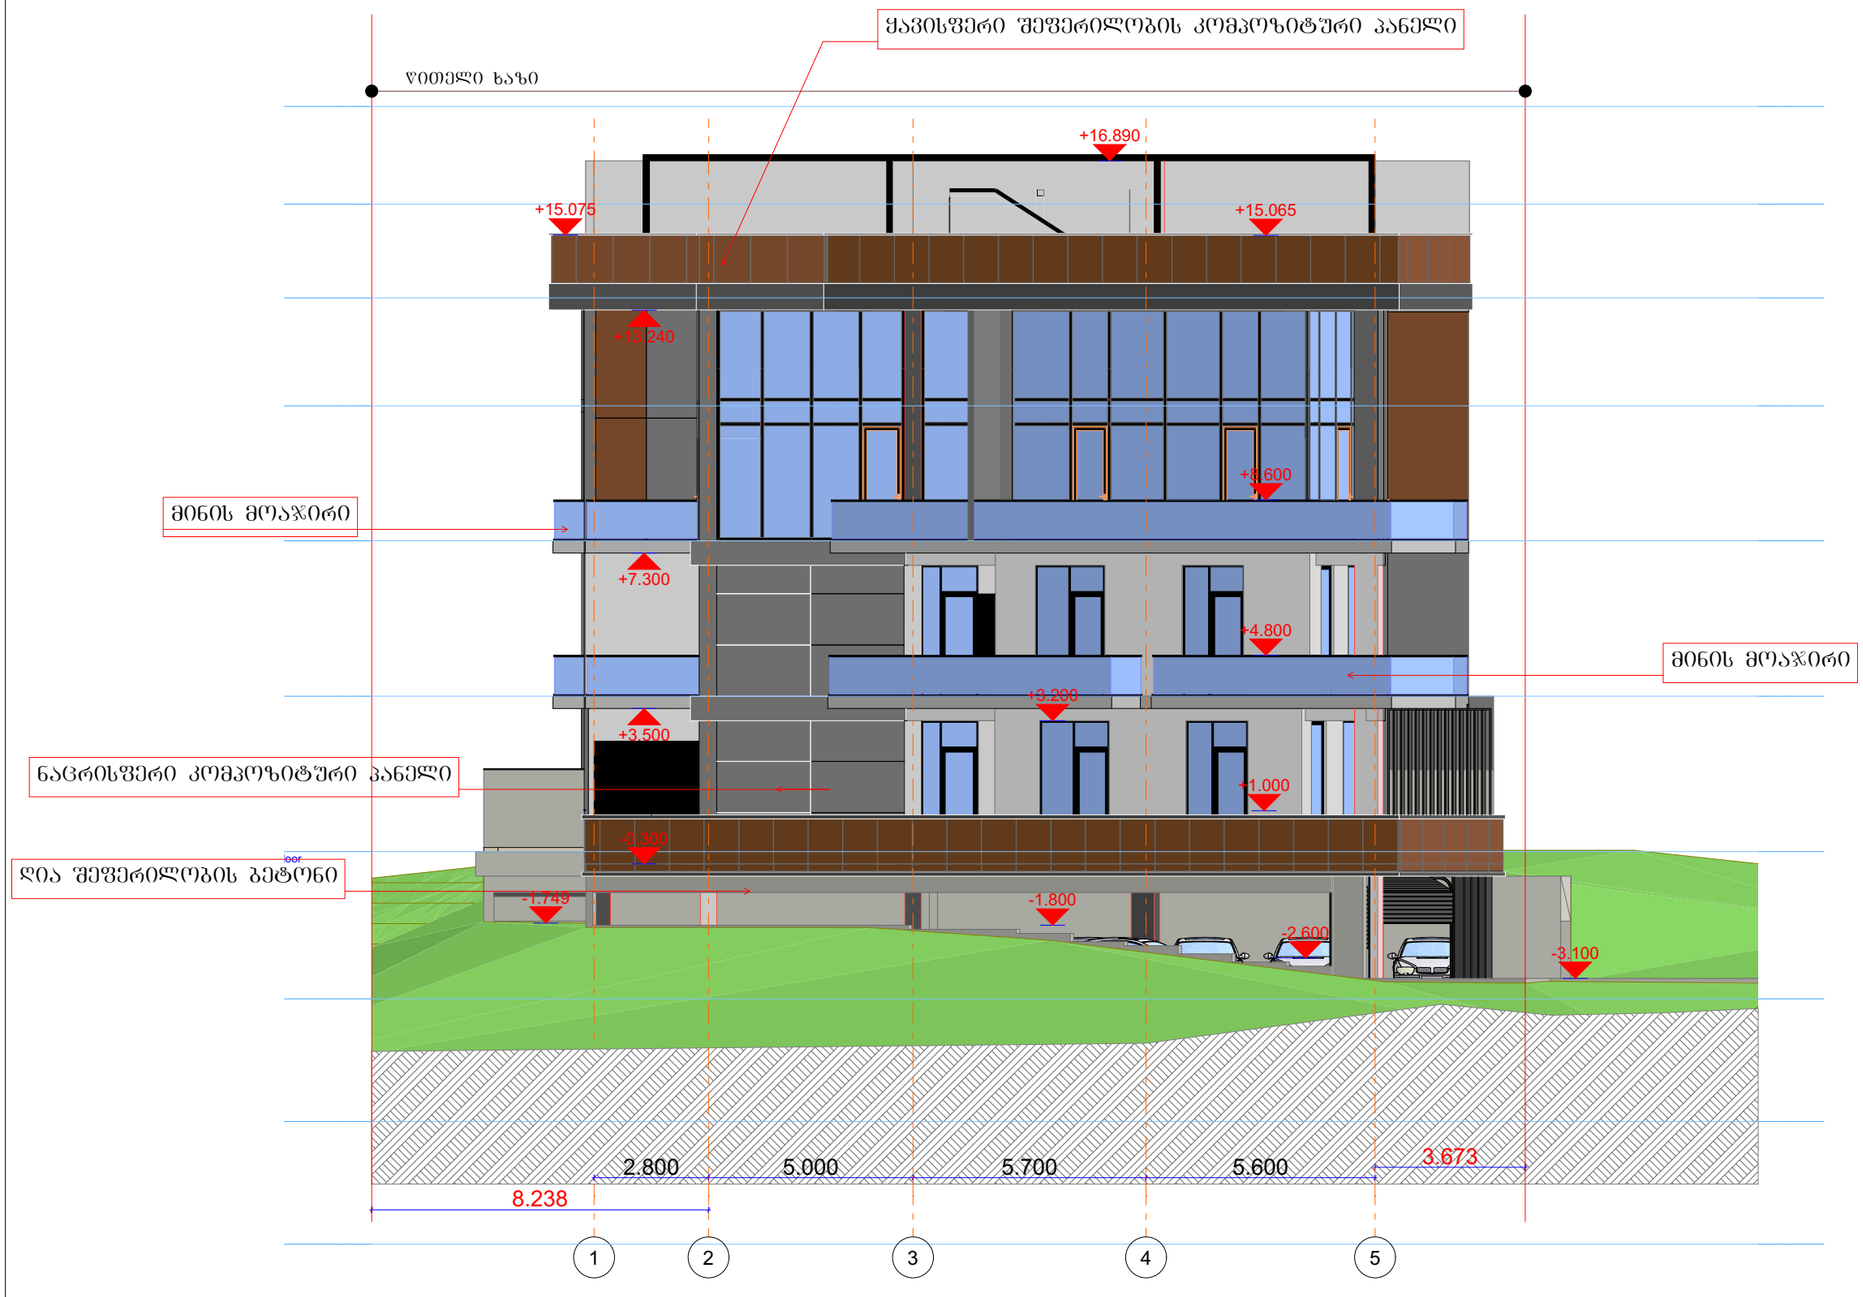

დირექტორი	ა. ნიშნიანიძე		
პრ. ავტორი	ნ. ბერიძე		
შესრულა	ა. შატაძე		
ფურც.	ფურც.	ფორმატი	მასშტაბი	თარიღი
		A3	1:250	27.05.15

პროექტის შეთანხმება მშენებლობის ნებართვისა

შპს არქიბრამ

მიწისპირა სართულის დადგენის გეგმა

ფ №

არქიტექტურული პროექტი


გეგმარებითი ნაწილი


მრავალბინიანი საცხოვრებელი სახლი

±0 ნიშნული

512,00 აბსოლუტური ნიშნული

ა/დ ღერძის ხაზი

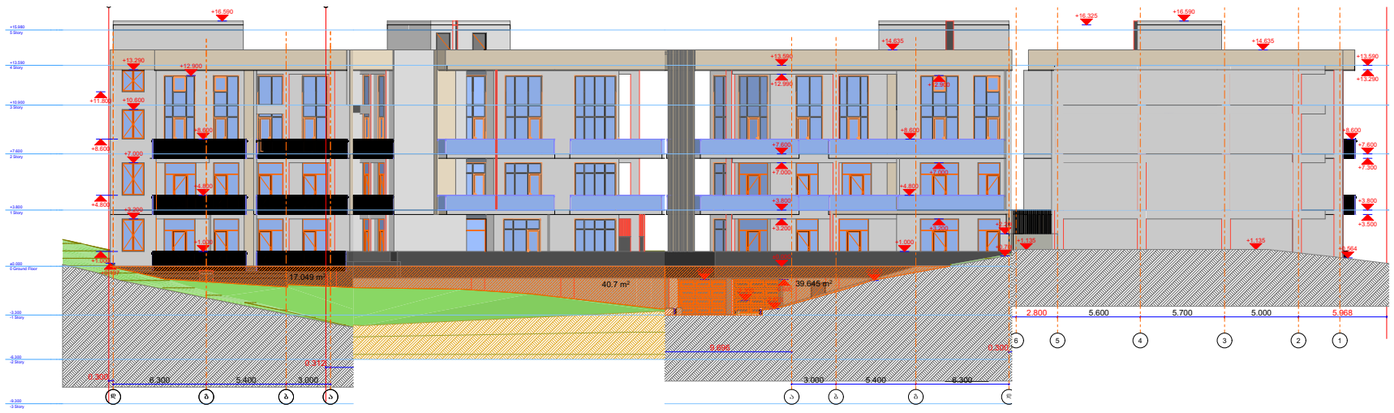

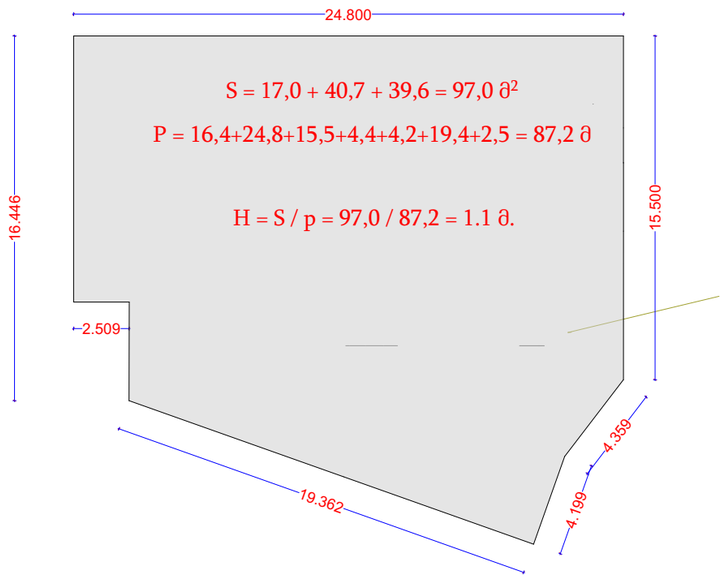

დირექტორი	ა. ზედგინიძე			
პრ. ავტორი	ნ. ბერიაშვილი			
შეასრულა	ა. შენაძე			
ფურც.	ფურც.	ფორმატი	მასშტაბი	თარიღი
		A3	1:250	27.06.18

სტადია

პროექტის ავტორის მშენებლობის ნებართვა

შპს არქიბრამ