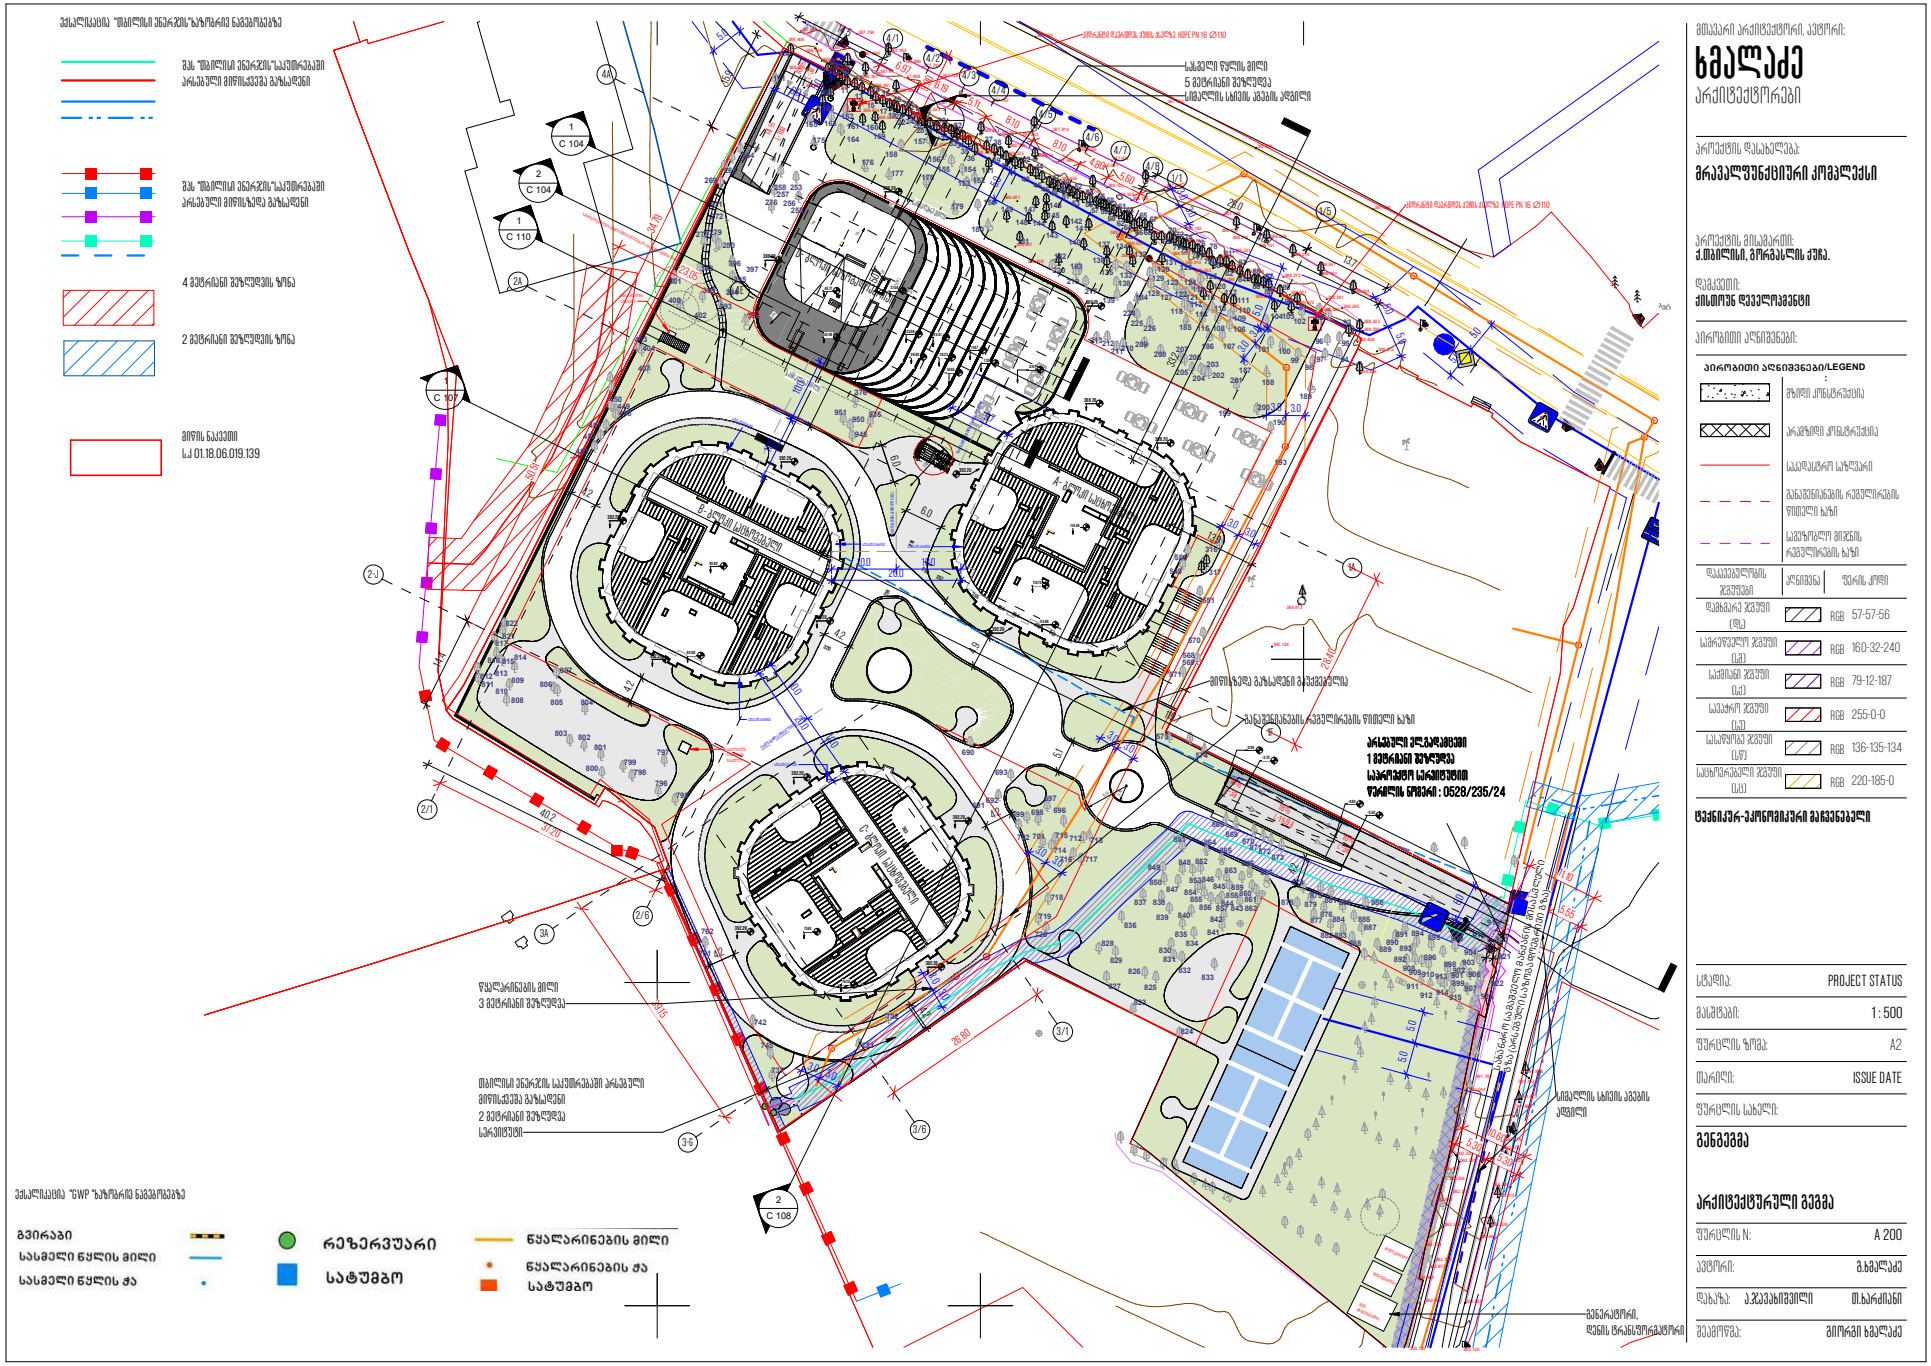


მომავალი არქიტექტორი, ავტორი:

ხმალაძე

არქიტექტორები

პროექტის დასახელება:

მრავალფუნქციური კომპლექსი

პროექტის მისამართი:
ქ.თბილისი, მორგანულის ქუჩა.

დამკვეთი:
ქისიოუნ დეველოპმენტი

პირობითი აღნიშვნები:

პირობითი აღნიშვნები/LEGEND

	მიწის კონსტრუქცია
	არსებული კონსტრუქცია
	საავტომობილო საზღვარი
	განაშენიანების რეგულირების წითელი ხაზი
	სანიტარული მიწის რეგულირების ხაზი

დამატებითი ფერები	კოდი	ფერის კოდი
დამხმარე ფერი (ფ)	RGB	57-57-56
საპროექტო ფერი (პ)	RGB	160-32-240
საძირკვლის ფერი (ს)	RGB	79-12-187
საშპარო ფერი (შ)	RGB	255-0-0
საასფალტო ფერი (ა)	RGB	136-135-134
საბეტონე ფერი (ბ)	RGB	220-185-0

ტექნიკურ-ეკონომიკური მაჩვენებელი

სტატუსი:	PROJECT STATUS
მასშტაბი:	1:500
ფურცლის ზომა:	A2
თარიღი:	ISSUE DATE
ფურცლის სახელი:	

გენგეგმა

არქიტექტურული გეგმა

ფურცლის N:	A 200
ავტორი:	გ.ხმალაძე
დაამზ:	ა.ჯაკობიშვილი
შეამოწმა:	გიორგი ხმალაძე