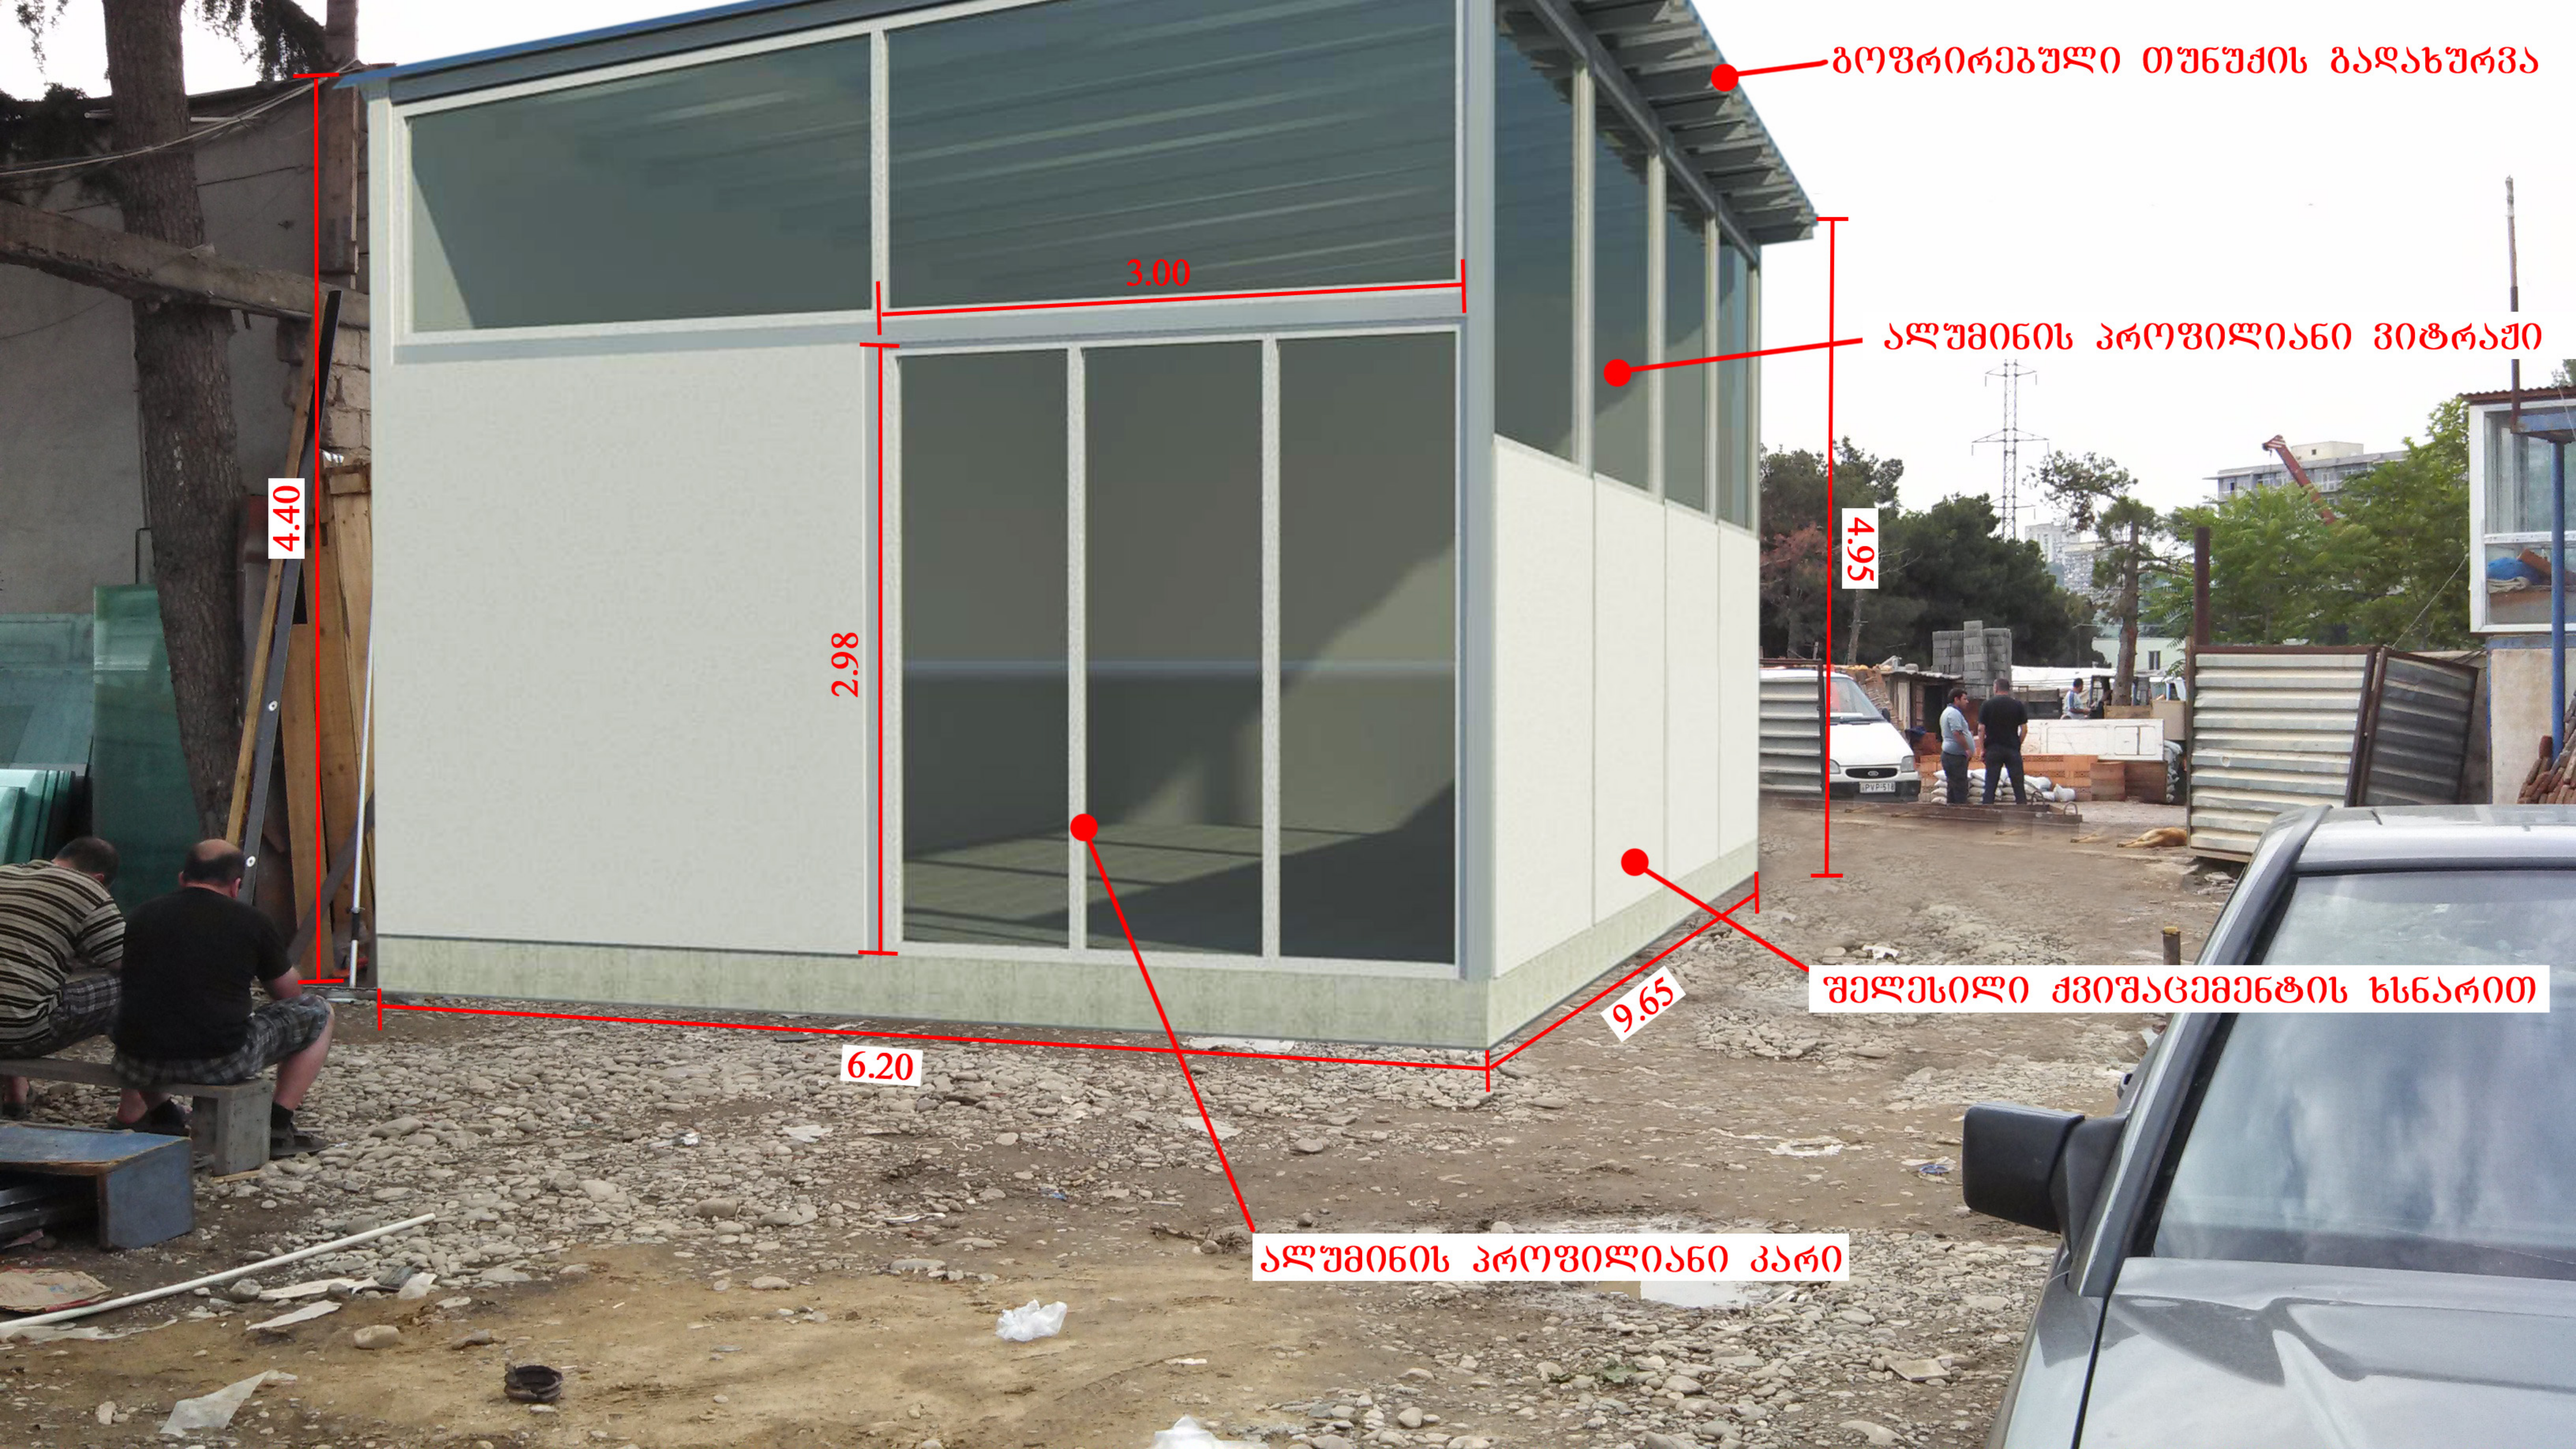
გოფრირებული თუნუქის გადახურვა
ალუმინის პროფილიანი ვიტრაჟი
შელესილი ქვიშაცემენტის ხსნარით
ალუმინის პროფილიანი კარი
3.00
4.40
2.98
4.95
6.20
9.65