არქიტექტურა

ჭრილი 1-10

ჰირობითი აღნიშვნები

EXIT საევაკუაციო გასასვლელი

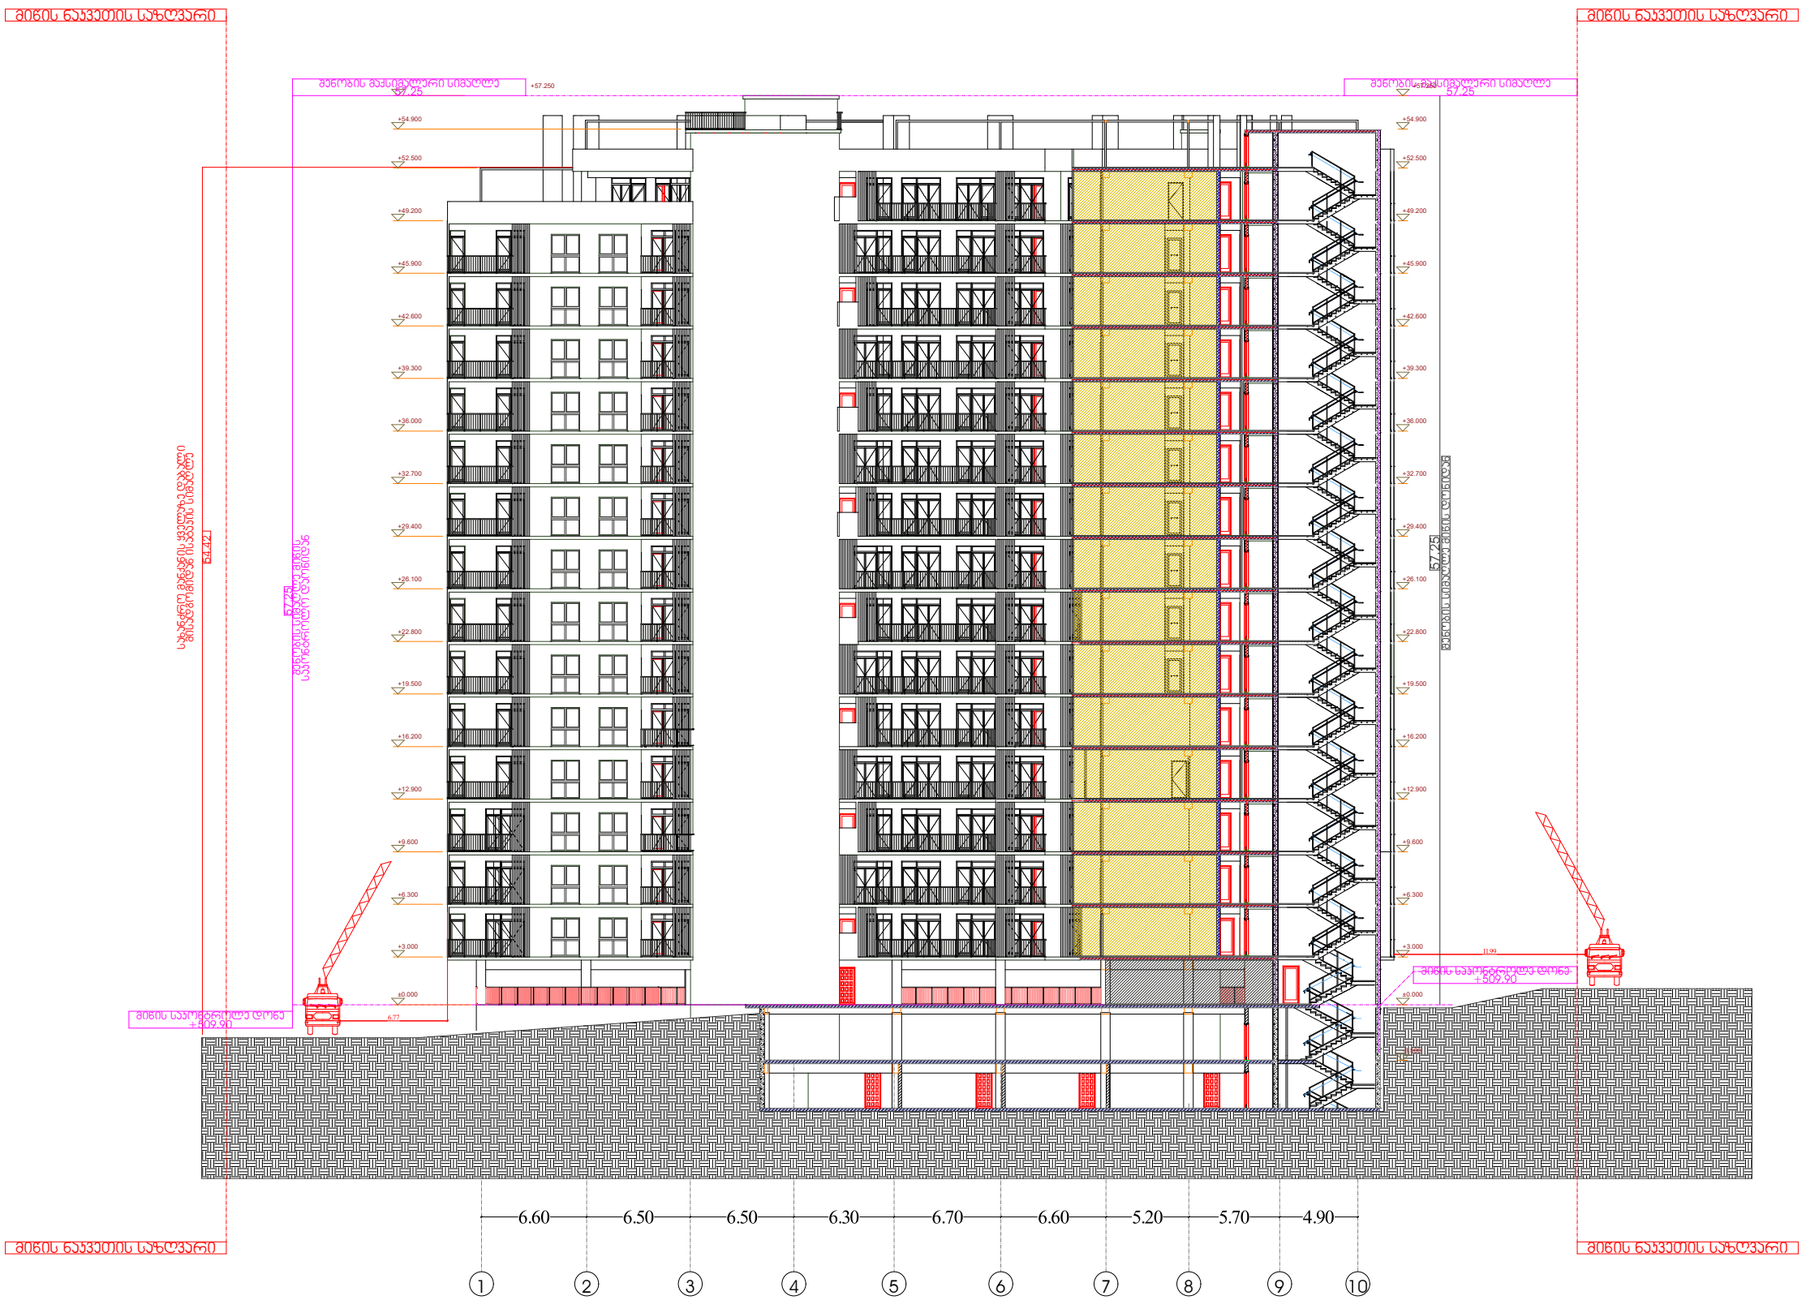

დირექტორი : ივანე მირცხულავა	არქიტექტორი: ივანე მირცხულავა გიორგი რუსაძე	გეოლოგია: გ.სიყმაშვილი გ.სადრაძე	სახანძრო უსაფრთხოება: ი. ჯვარაცხელია მ.ძიძიგური	საპროექტო ორგანიზაცია	მრავალბინიანი საცხოვრებელი სახლი ს/ე 01.10.07.004.070	დამკვეთი: შ.პ.ს "პერსპექტივა 1 " №:405446520	ფურცელი № 19 / 1:200 მაშტაბი აე -117

არქიტექტურა

ჭრილი ა-ჯ

პირობითი აღნიშვნები

EXIT საევაკუაციო გასასვლელი

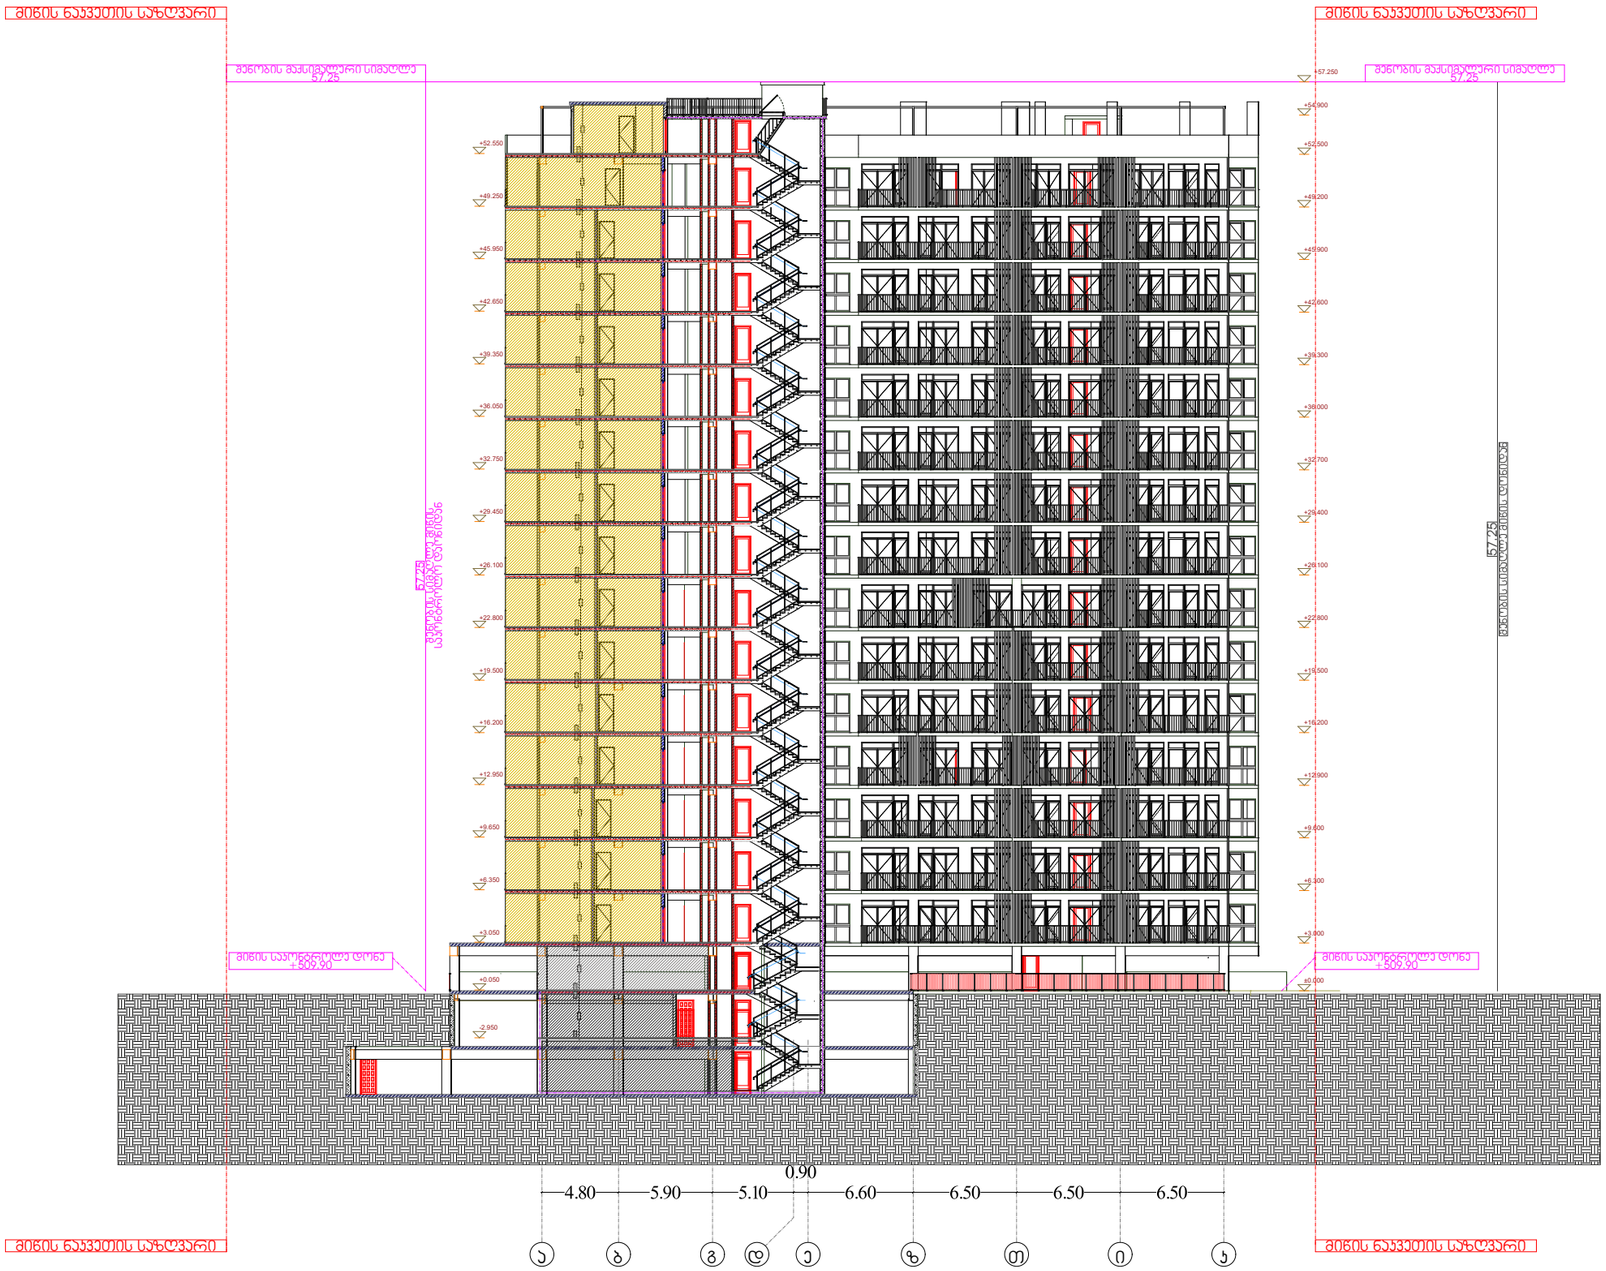

დირექტორი : პირილე მორჩილაძე	არქიტექტორი: პირილე მორჩილაძე გიორგი შონია გოჩა ნადირაშვილი	გეოლოგია: გ.სიყმაშვილი გ.სადრაძე	სახანძრო უსაფრთხოება: ი. ჯვარაცხელია მ.ძიძიგური	სპრექტო ორგანიზაცია შ.პ.ს "დიზაინ სტუდიო"	მრავალბინიანი საცხოვრებელი სახლი ს/კ 01.10.07.004.070	დამკვეთი: შ.პ.ს "პერსპექტივა 1 " №:405446520	ფურცელი № 19 / 1:200 მაშტაბი პე -117



არქიტექტურა

ჭრილი ა-ა

პირობითი აღნიშვნები

EXIT საევაკუაციო გასასვლელი

დირექტორი : ჯირილე მორჩილაძე	არქიტექტორი: ჯირილე მორჩილაძე გიორგი შონია გოჩა ნადირაშვილი	გეოლოგია: გ.სიყმაშვილი გ.სადრაძე	სახანძრო უსაფრთხოება: ი. ჯვარაცხელია მ.ძიძიგური	საპროექტო ორგანიზაცია შ.პ.ს "დიზაინ სტუდიო"	მრავალბინიანი საცხოვრებელი სახლი ს/ჯ 01.10.07.004.070	დამკვეთი: შ.პ.ს "ჰერსპექტივა 1 " №:405446520	ფურცელი № 19 / 1:200 მაშტაბი აე -117