ფასადი ღერძებში „ა-დ“
მ. 1:200

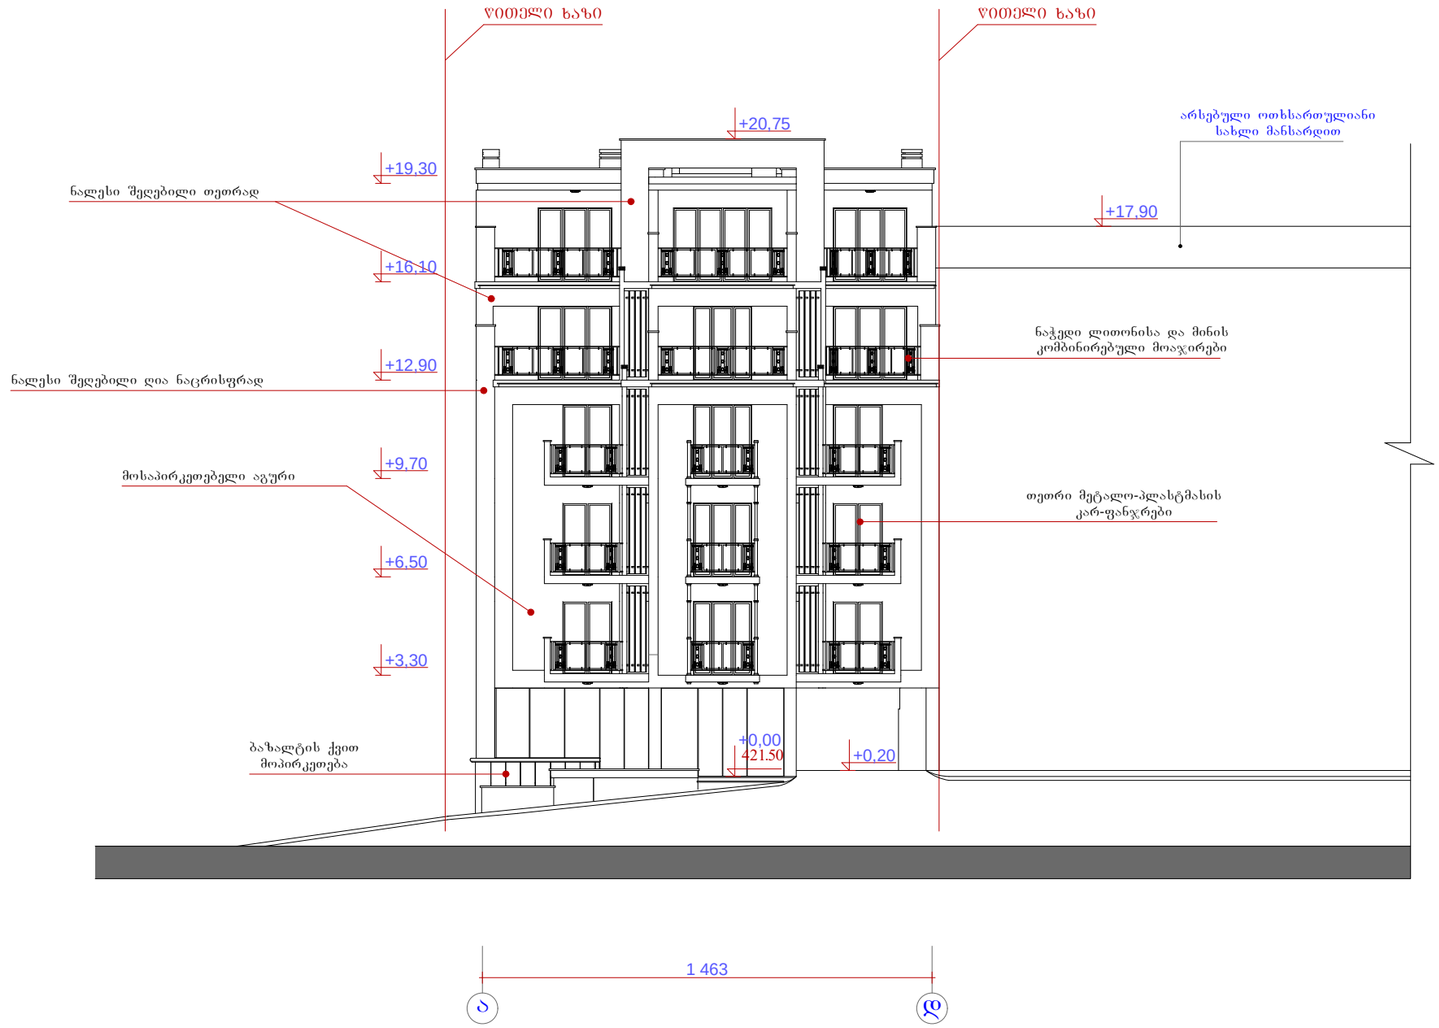

„ბ ა ნ ი ს ი“		დაკვეთა	სტადია	ფურცი№	რაოდ	ინვენტ.№
			პრ.	ა-		
ქ. თბილისი ორთაჭალის ქუჩა №18 მრავალბინიანი საცხოვრებელი სახლი		დირექტორი				ვ. კვირიკაშვილი
		არქიტექტორი				ვ. კვირიკაშვილი
		შეასრულა				ვ. კვირიკაშვილი
ფასადი ღერძებში „ა-დ“ მ. 1:200		დამკვეთი				ბ. კოგანი

ბლდანის II მ/რ-ი.
კ№24,ბ№108
ტ. (8)77 47 44 04

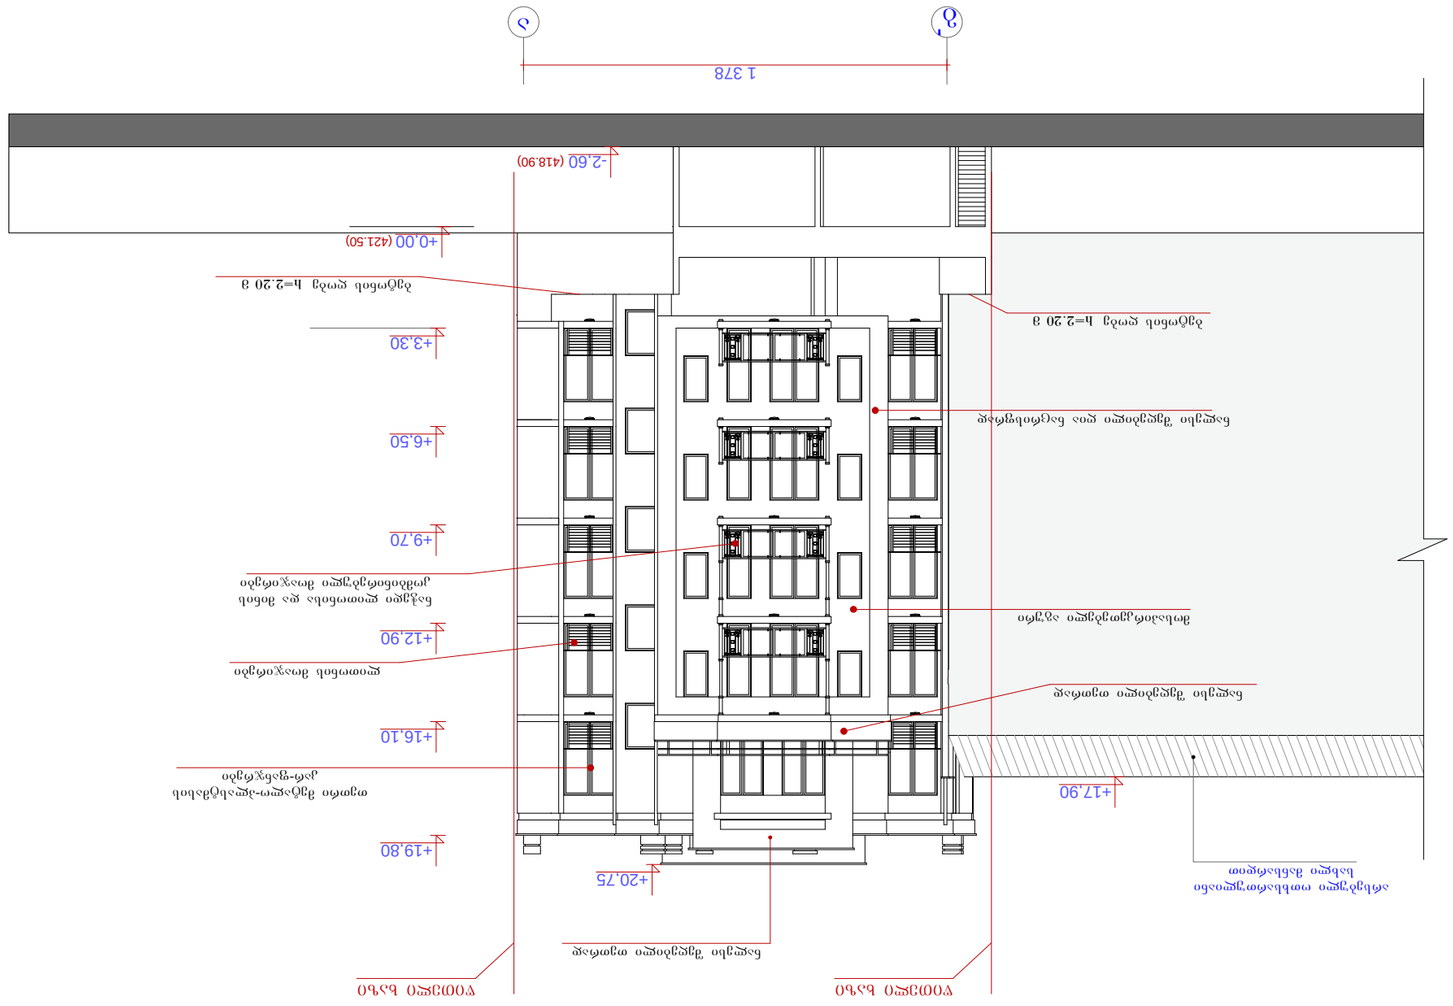
1 378
1
2
-2.60 (418.90)
+0.00 (421.50)
+3.30
+6.50
+9.70
+12.90
+16.10
+19.80
+20.75
+17.90
+2.20 h=2.20 მ
+2.20 h=2.20 მ
ნაგებობის ფილა
ნაგებობის ფილა
ნაგებობის ფილა

ფასადი ღერძებში „1-5“
მ. 1:200

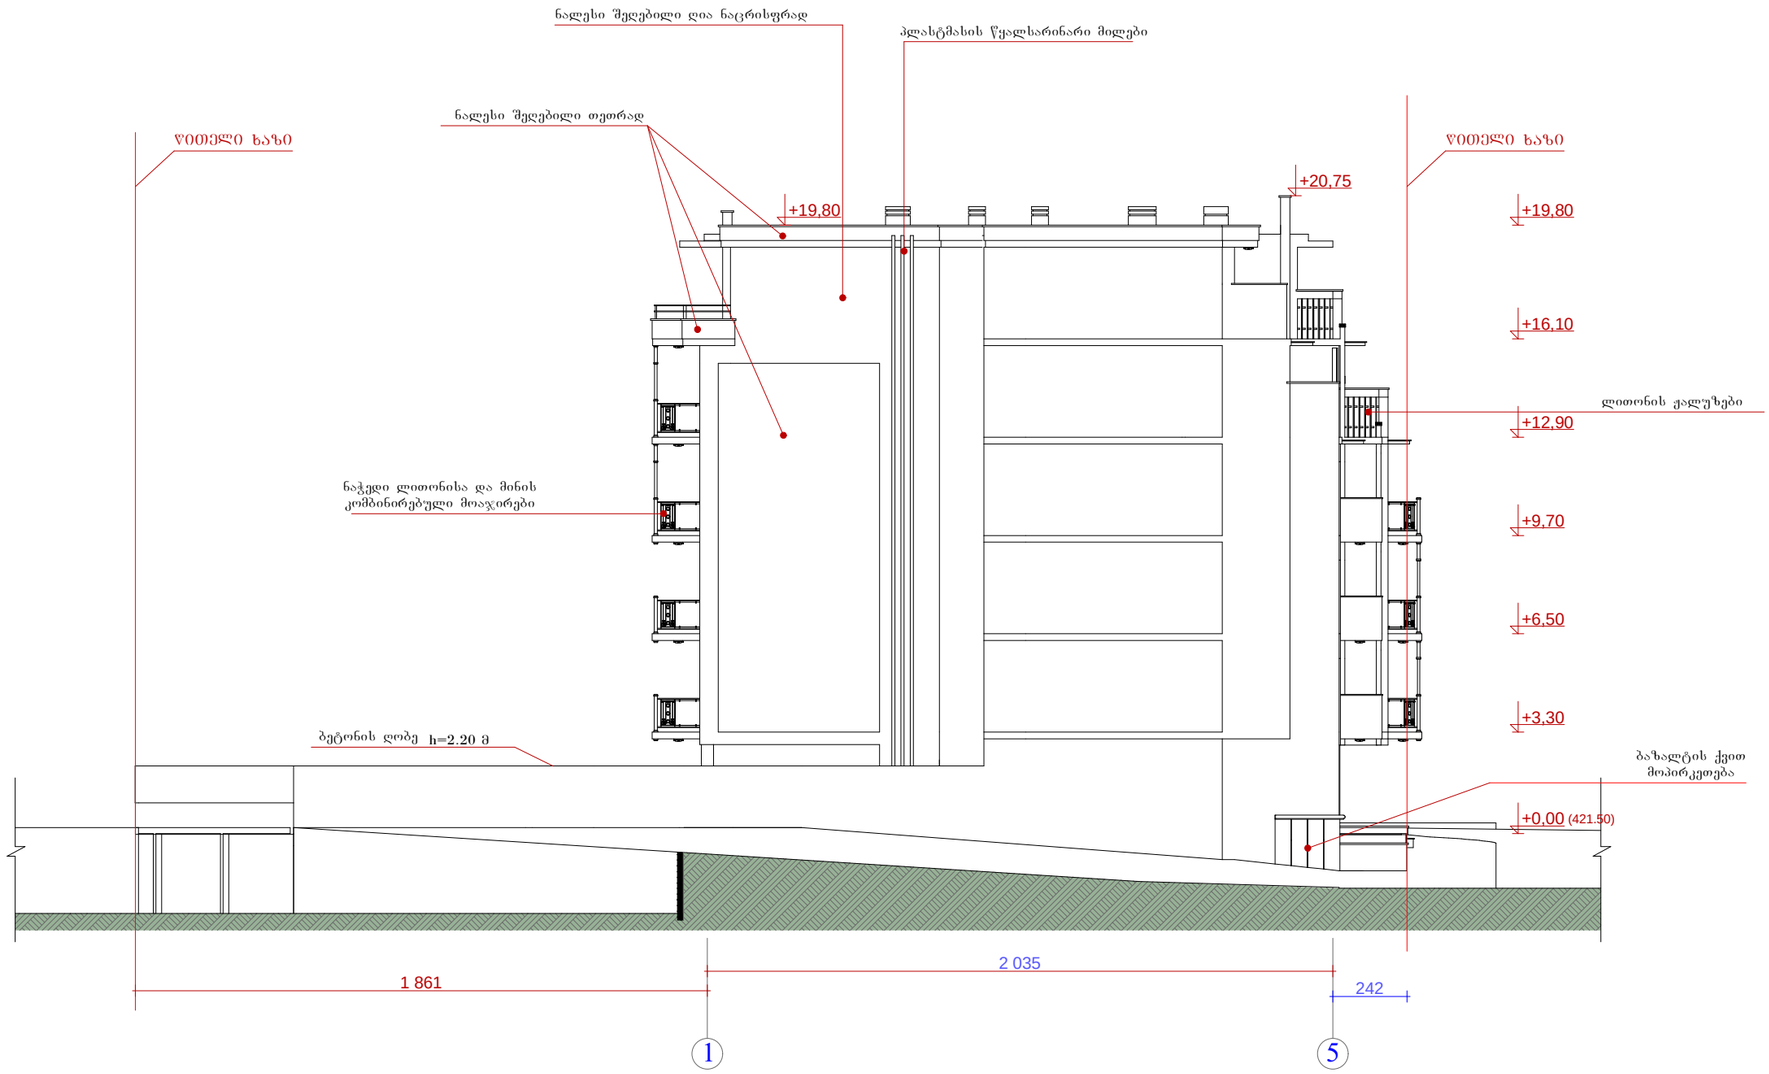

„ბ ა ნ ი ს ი“		დაკვეთა	სტადია	ფურცი№	რაოდ	ინვენტ.№
			პრ.	ა-		
ქ. თბილისი ორთაჭალის ქუჩა №18 მრავალბინიანი საცხოვრებელი სახლი		დირექტორი				ვ. კვირიკაშვილი
		არქიტექტორი				ვ. კვირიკაშვილი
		შეასრულა				ვ. კვირიკაშვილი
ფასადი ღერძებში „1-5“ მ. 1:200						
		დამკვეთი				ბ. კობანი

ბლდანის II მ/რ-ი.
კ№24.ბ№108
ტ. (8)77 47 44 04

ფასადი ღერძებში „5-1“
მ. 1:200

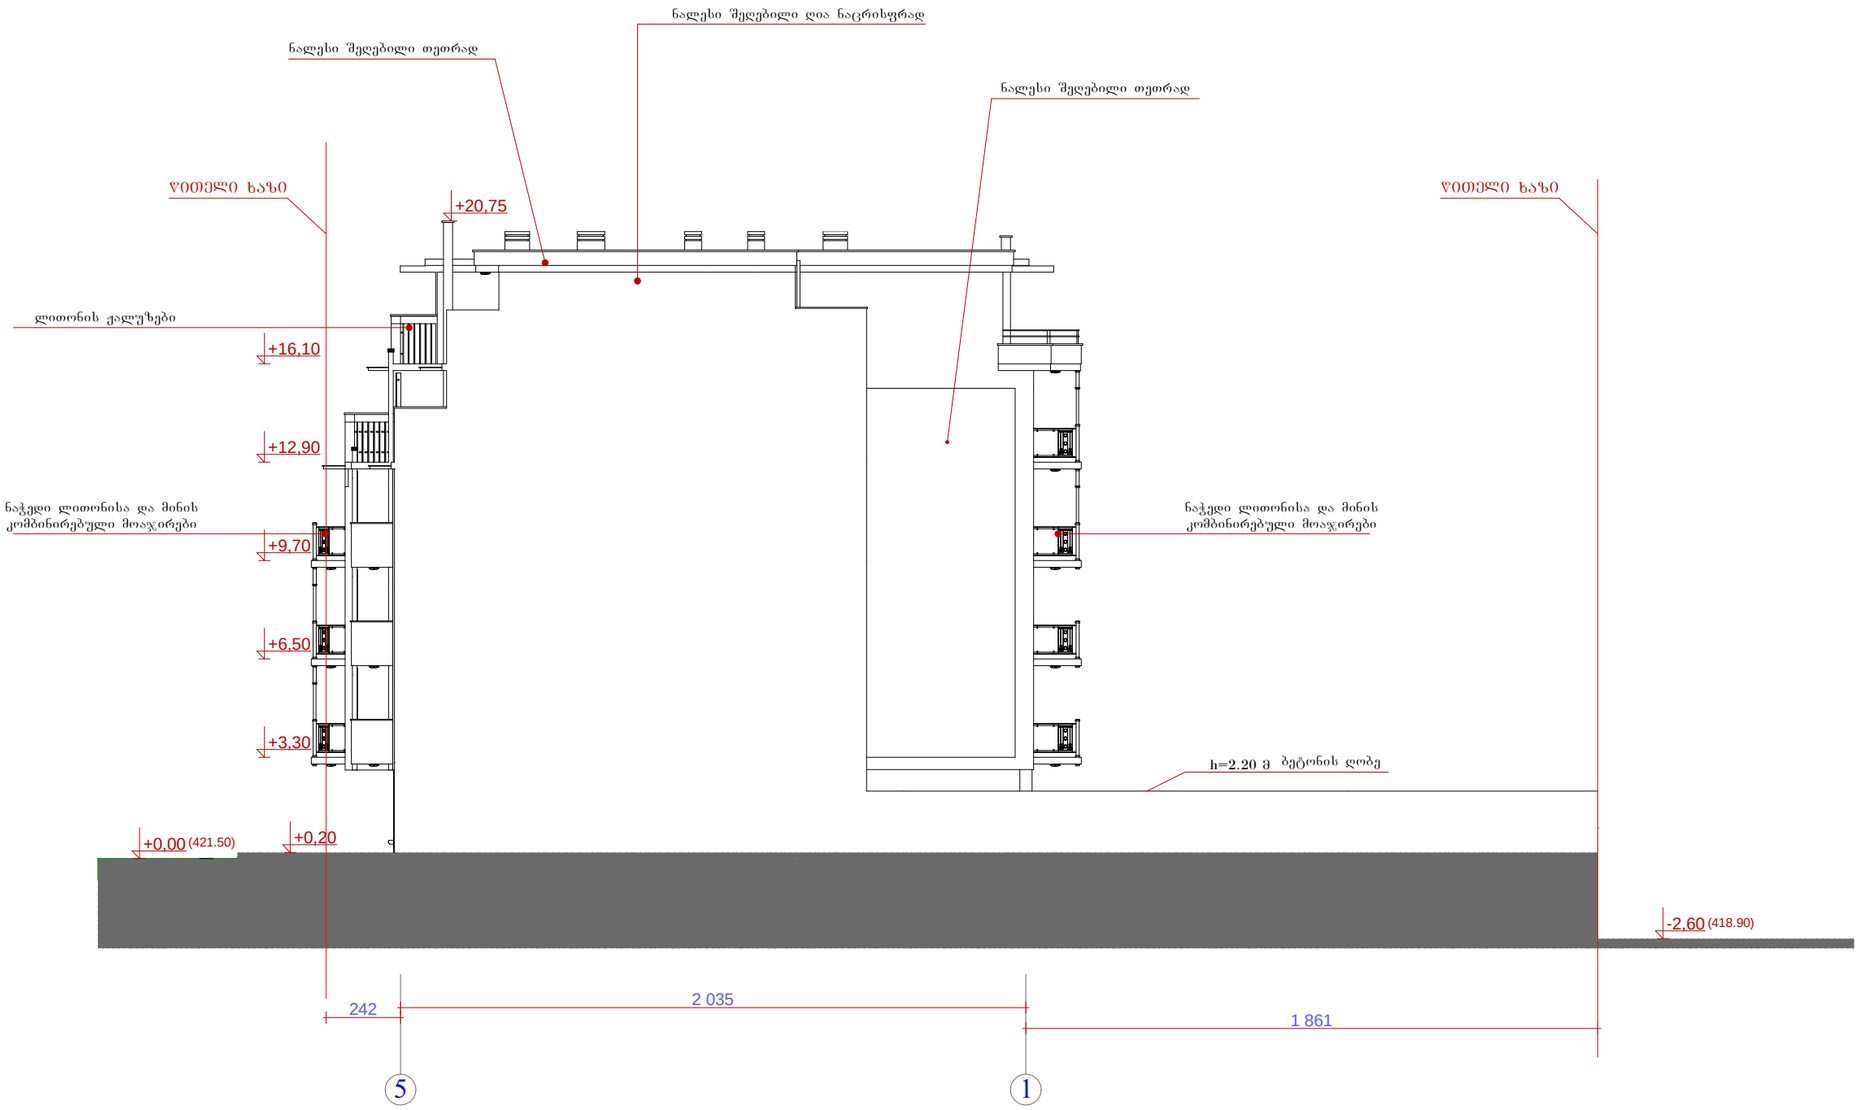

„ბ ა ნ ი ს ი“	დაკვეთა	სტადია	ფურცი№	რაოდ	ინვენტ.№
		პრ.	ა-		
ქ. თბილისი ორთაჭალის ქუჩა №18 მრავალბინიანი საცხოვრებელი სახლი	დირექტორი				ვ. კვირიკაშვილი
	არქიტექტორი				ვ. კვირიკაშვილი
	შეასრულა				ვ. კვირიკაშვილი
ფასადი ღერძებში „5-1“ მ. 1:200					
	დამკვეთი				ბ. კობანი

ბლდანის II მ/რ-ი. კ№24.ბ№108
ტ. (8)77 47 44 04