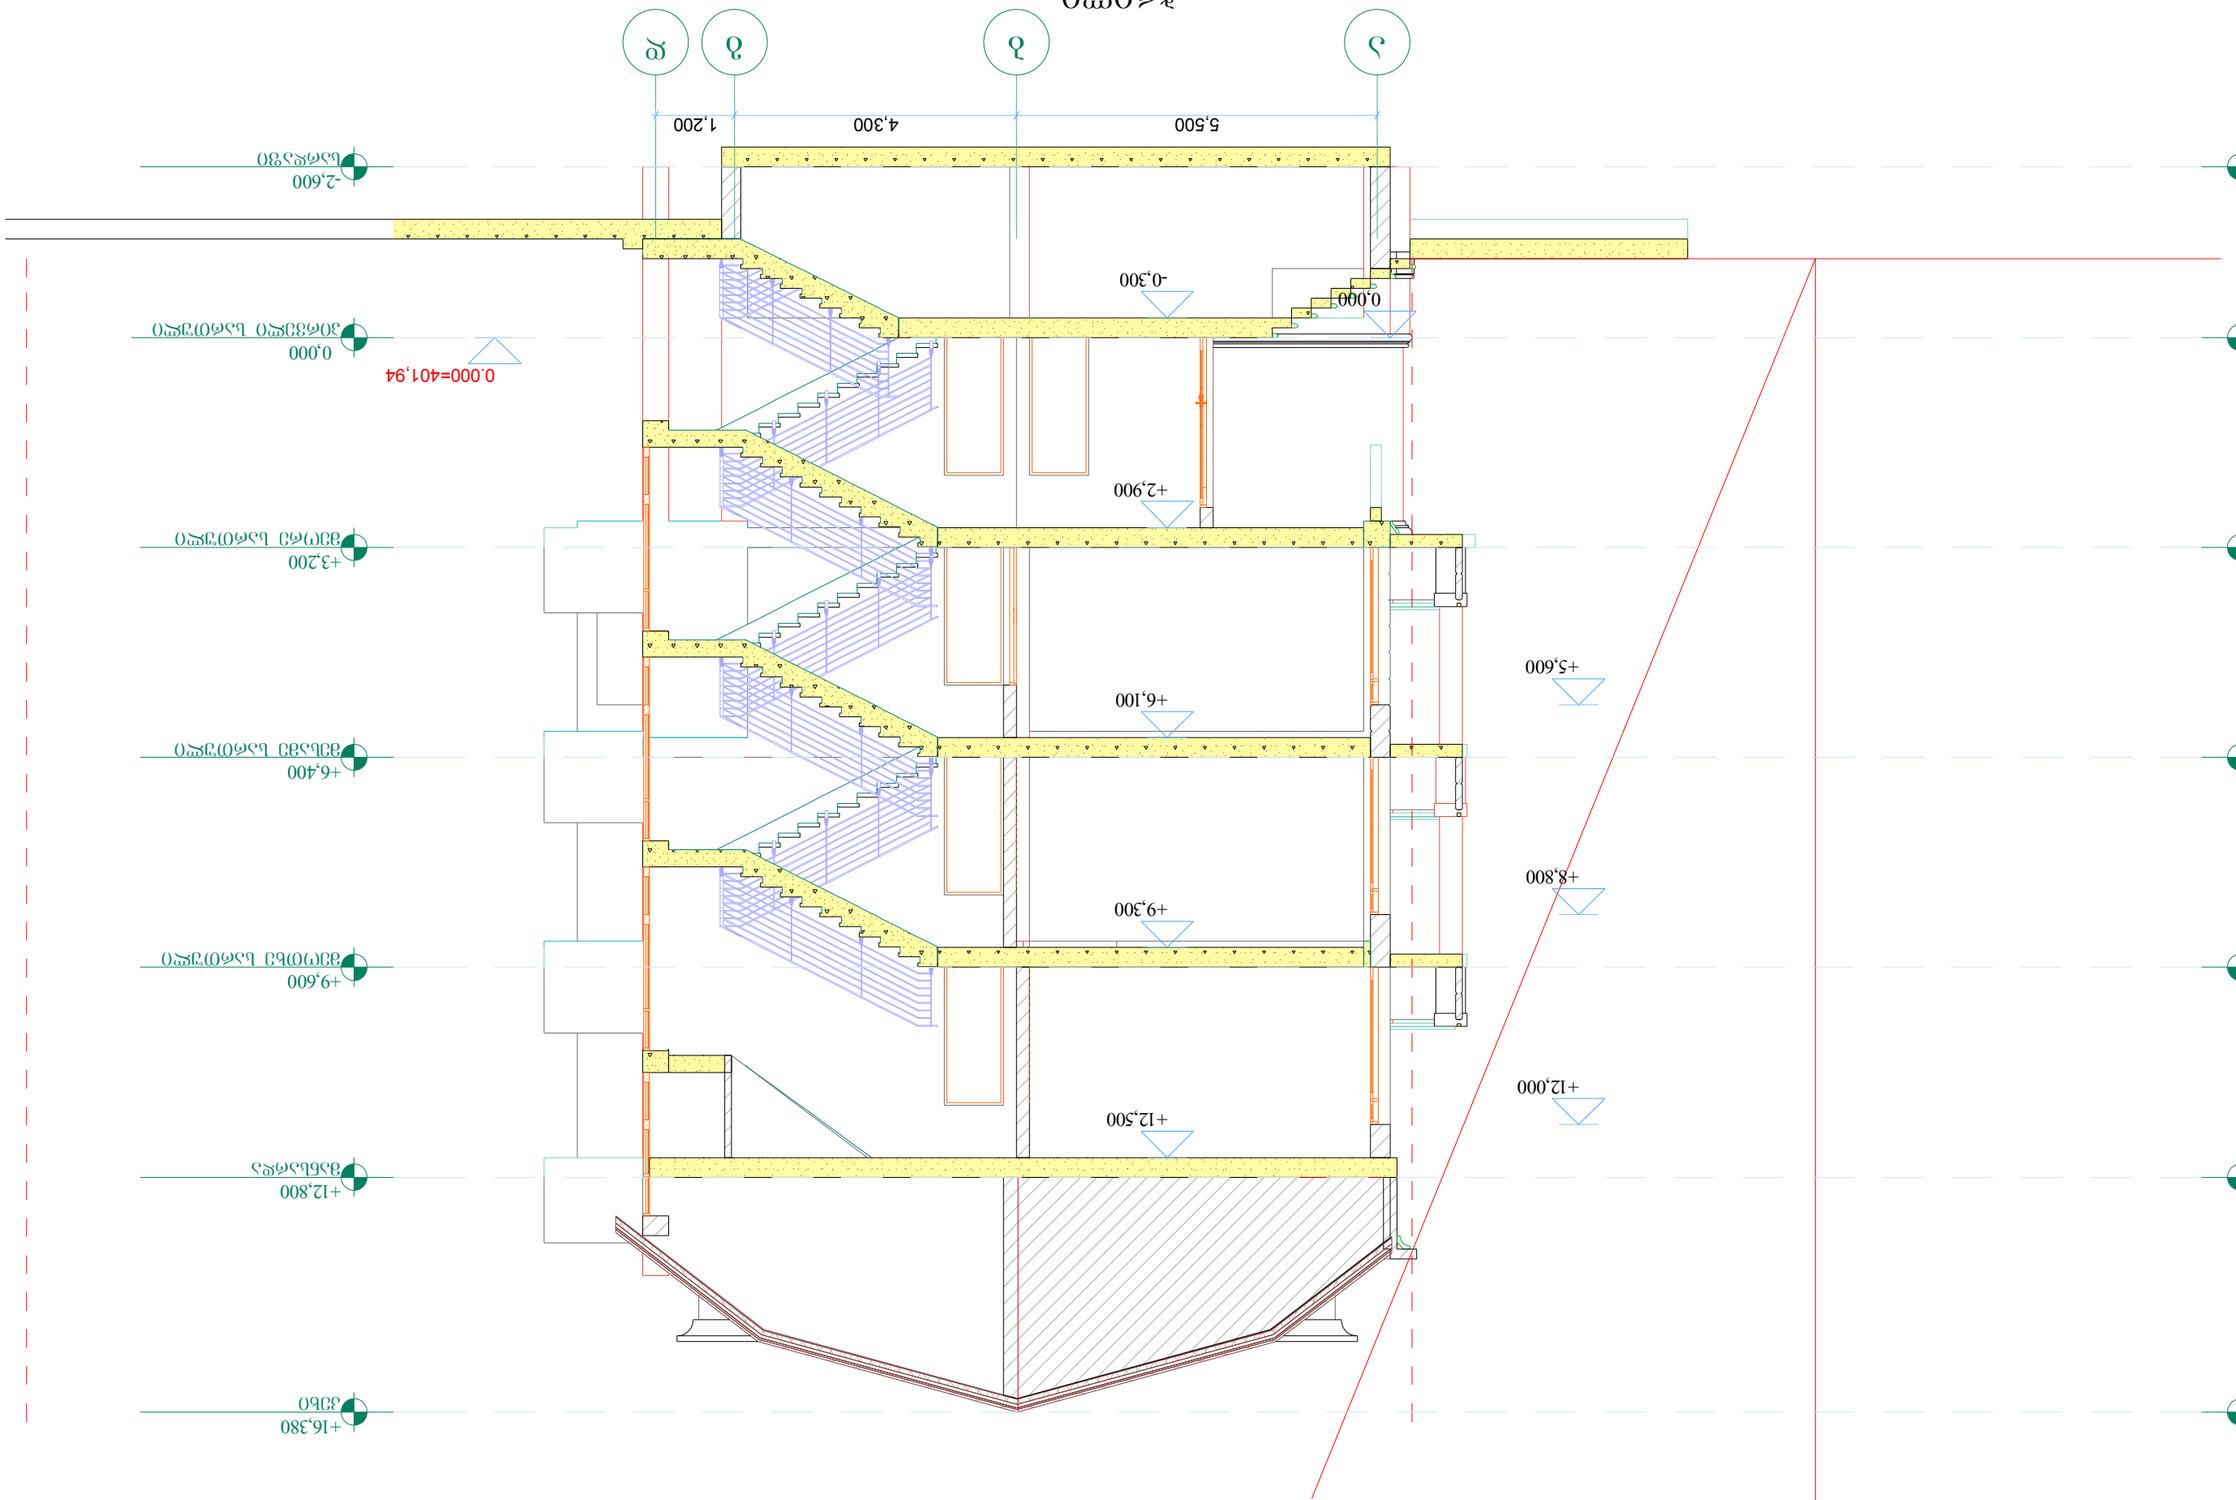

a b g d

5,500 4,300 1,200

0.000=401,94

-0,300

+2,900

+6,100

+9,300

+12,500

± 0,000

+5,600

+8,800

+12,000

ჭრილი ა/1 მ=1:100

-2,600
სარდაფი

-2,600
სარდაფი

± 0,000
ველი სართული

± 0,000
პირველი სართული

+3,200
ეორე სართული

+3,200
მეორე სართული

+6,400
ესამე სართული

+6,400
მესამე სართული

+9,600
ოთხე სართული

+9,600
მეოთხე სართული

+12,800
მანსარდა

+12,800
მანსარდა

+16,380
kexi

+16,380
kexi

ჭ/1 ჭრილი მ=1:100

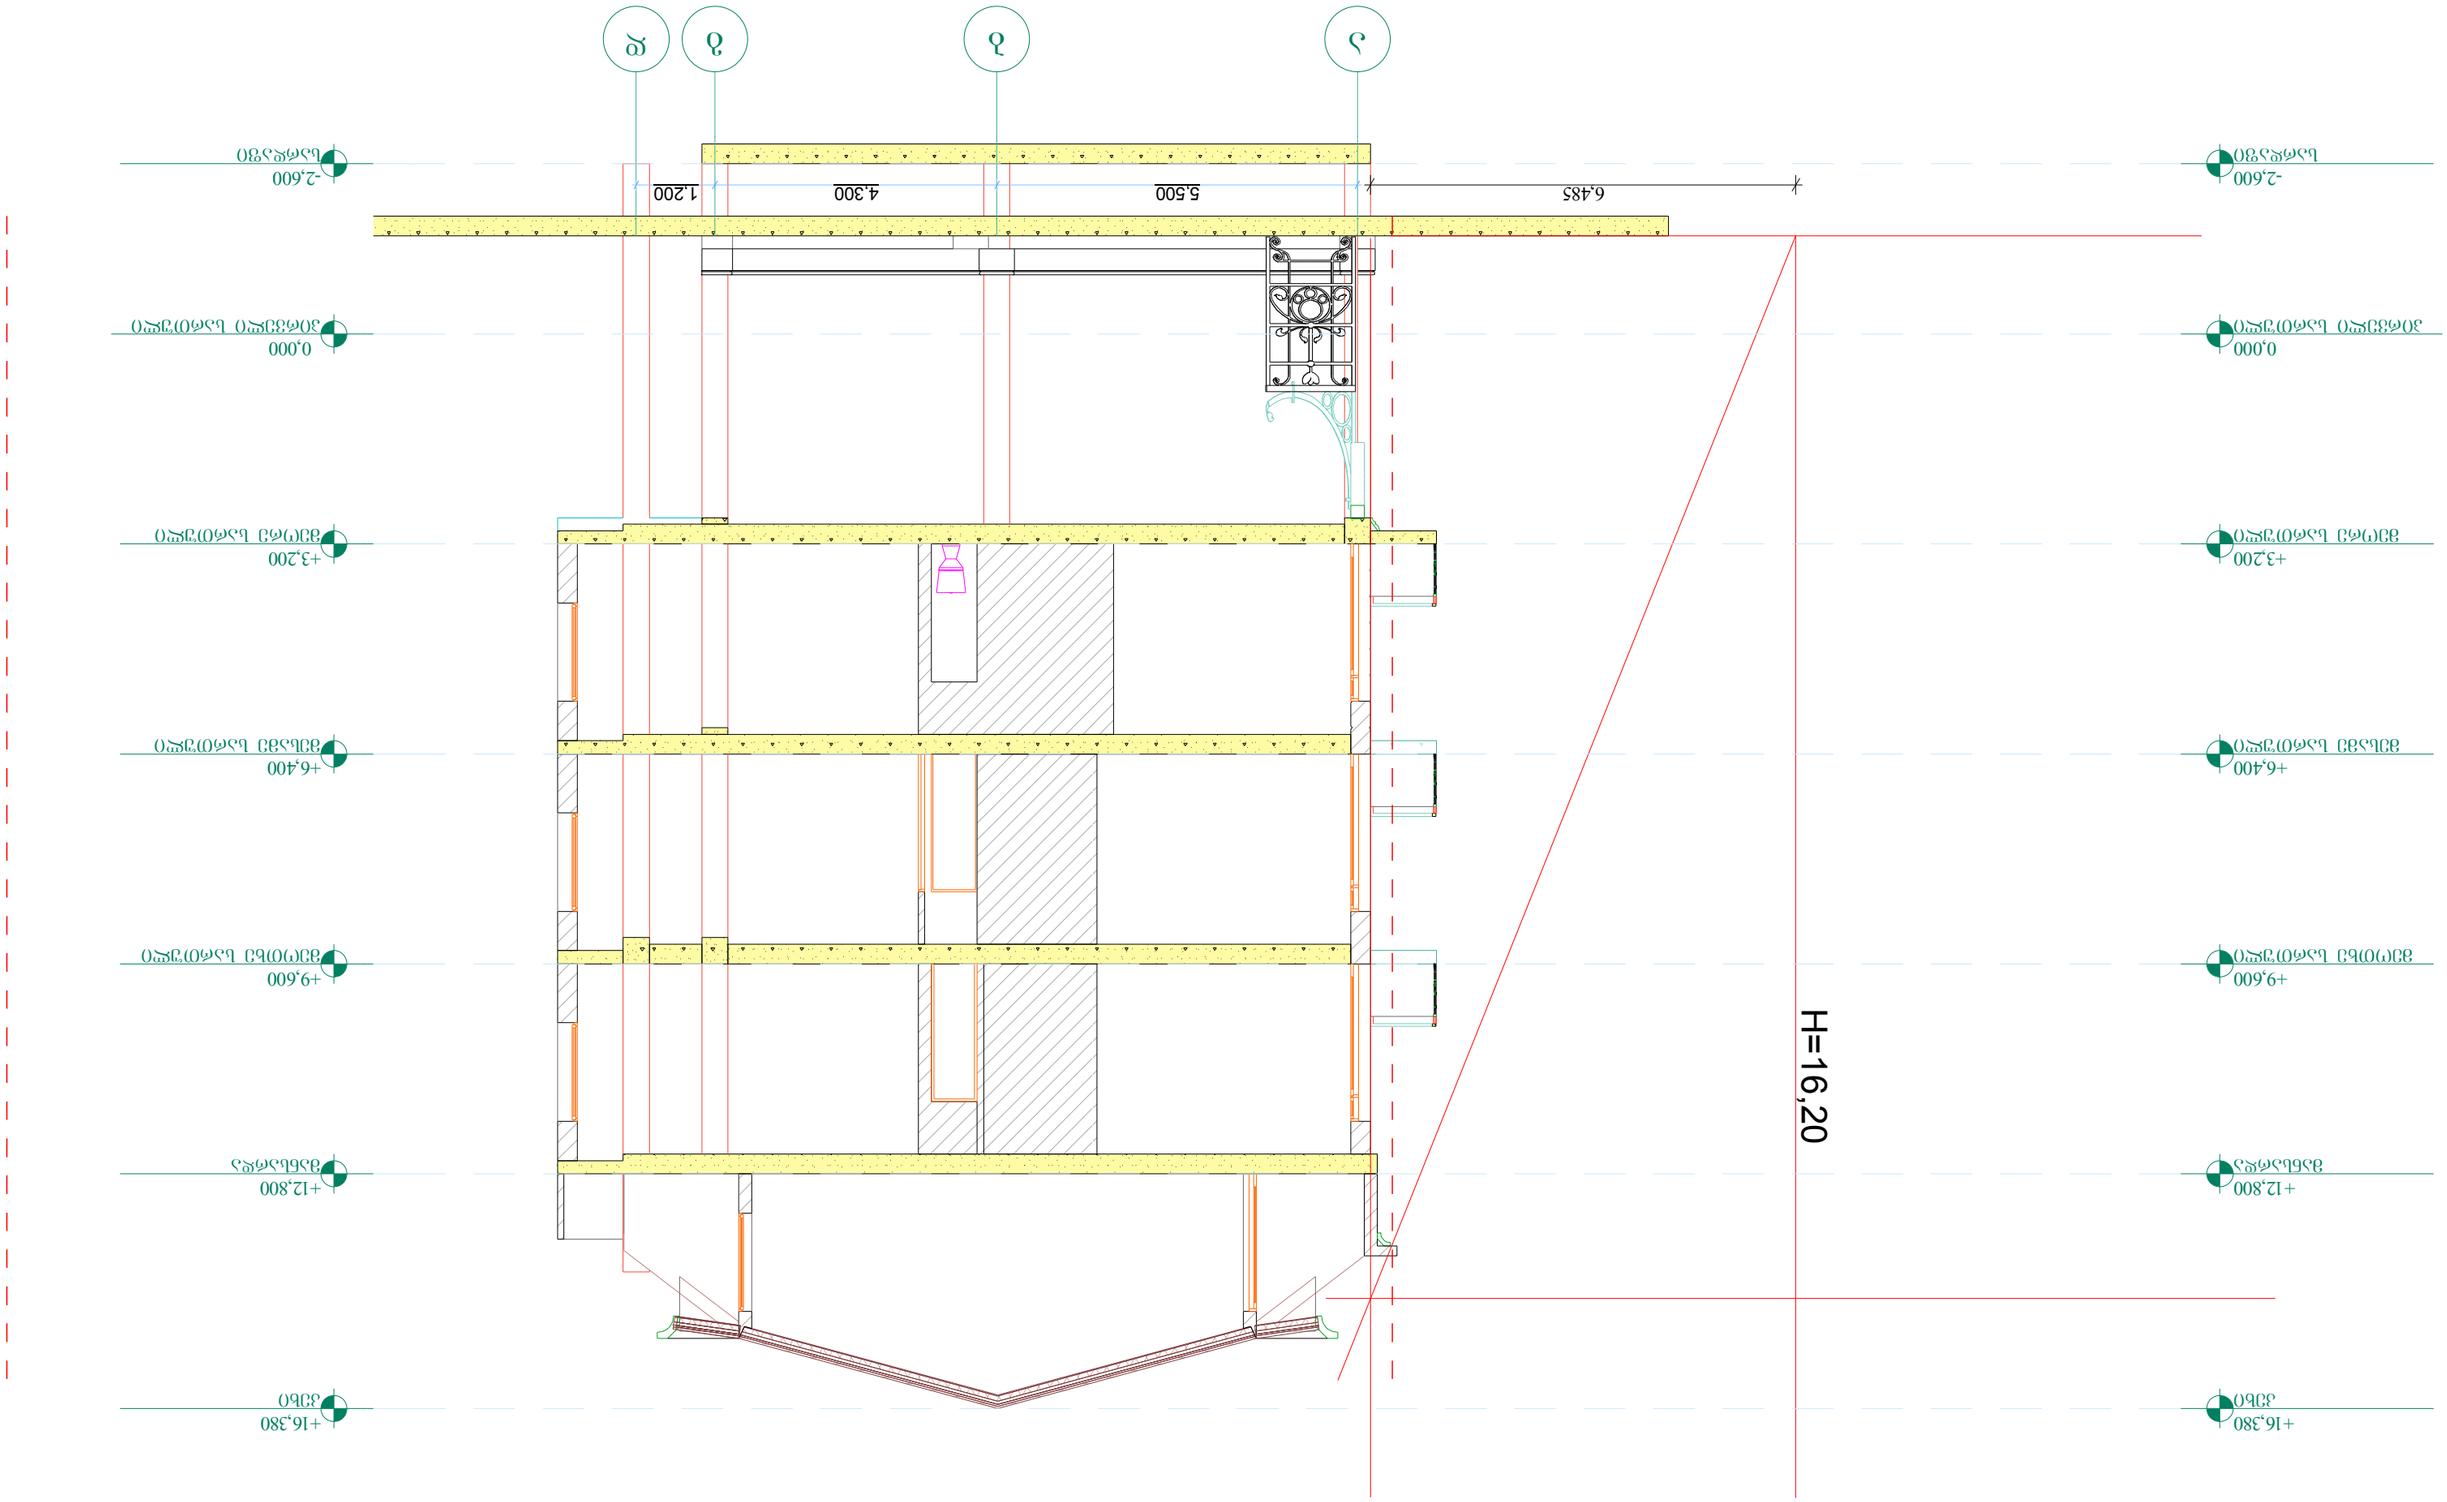

ჭრილი 1-1
მ 1:100