სიტუაციური სქემა
მ 1:2000



ქ. თბილისი, გზატკეცილი რუსთავი, №18-22, შპს "ფონიჭალა-3-ის" საკუთრებაში არსებული არასასოფლო-სამეურნეო დანიშნულების მიწის ნაკვეთის (ს/კ 01.18.12.007.093, 01.18.12.007.126, 01.18.12.007.075, 01.18.12.007.076)

ტ ო პ ო გ ე გ მ ა

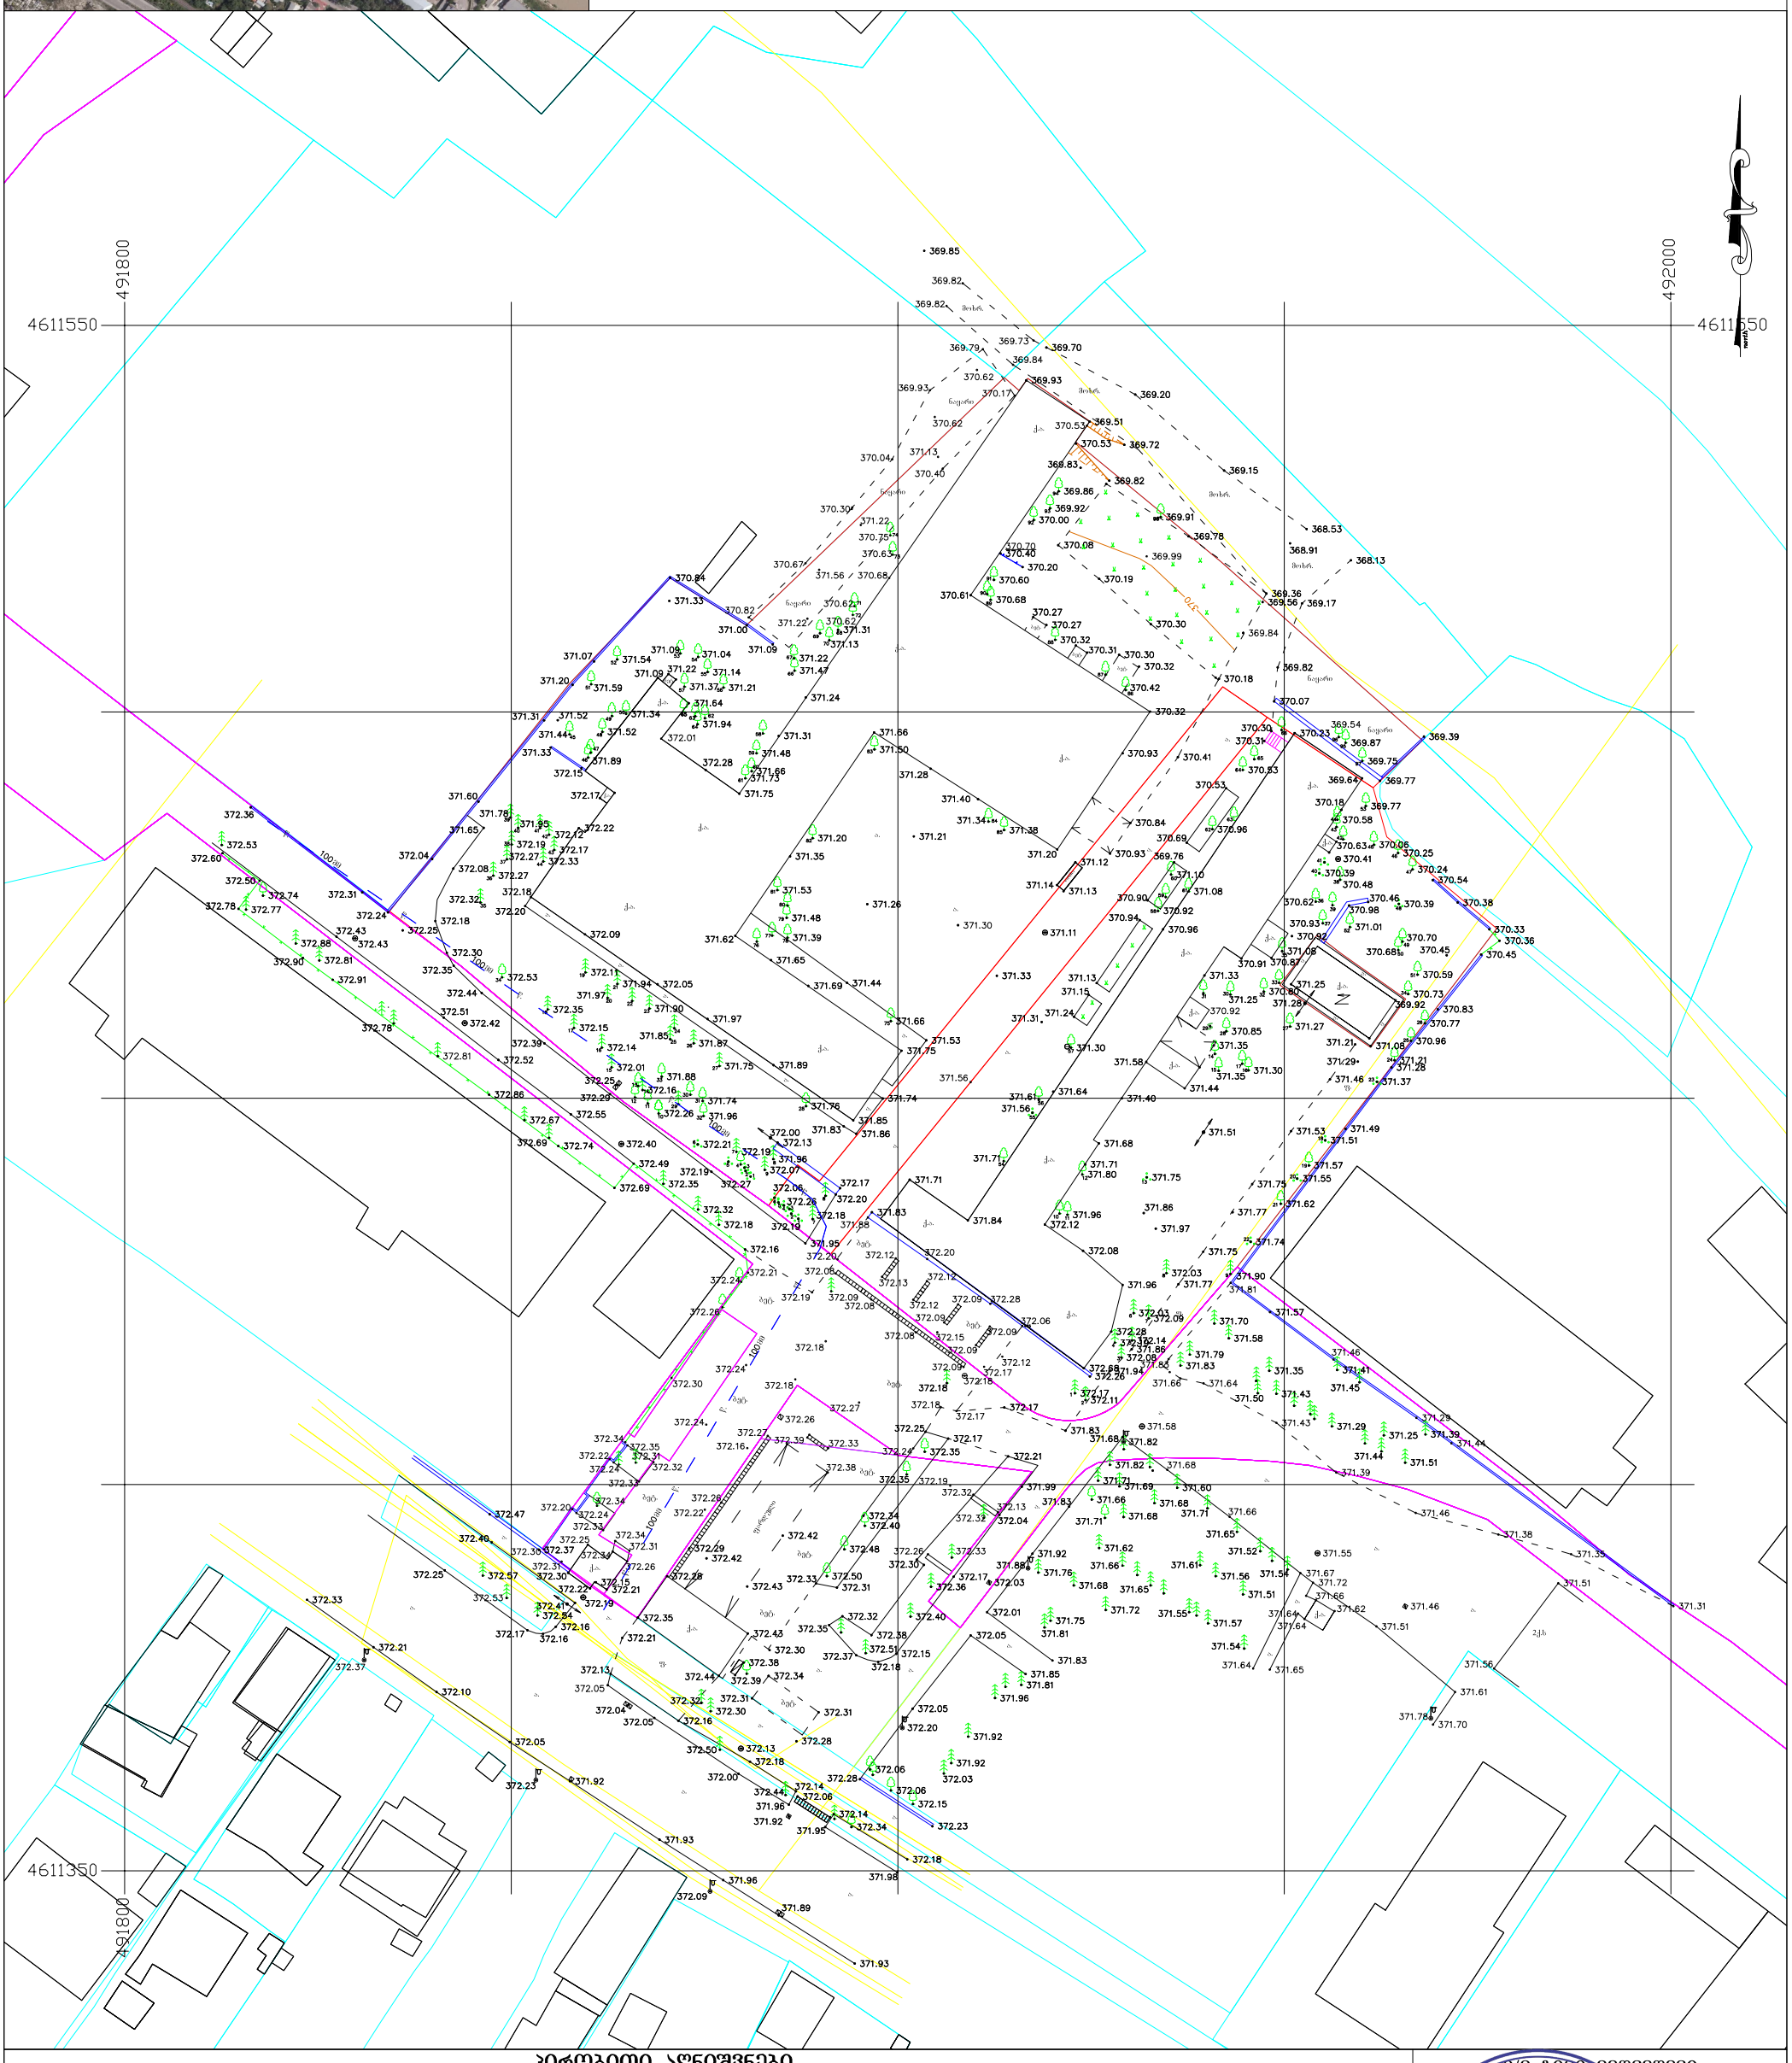

პირობითი აღნიშვნები

WGS 84 -ის კოორდინატთა სისტემის UTM პროექცია

ძს	საცხოვრებელი შენობა	ბორდიური	ბეტონის ღობე
ქას	არასაცხოვრებელი შენობა	ა ასფალტის გზა	მავთულბადის ღობე
ფ.	ფარდული	გრ. გრუნტის გზა	გაზი
სათბური	სათბური	რკინიგზა	წყალი
ნანგრევი	დანგრეული შენობა	მთავარი იზოჰიფსი	ნაყარი მიწა
რეზ.	რეზერვუარი	221 იზოჰიფსი სიმაღლით	ნამოჭრილი გრუნტი
თხრილი	ტრ. ტრანსფორმატორი, ელ. ქვესადგური	ქვის ღობე	ხაზოვანი საჯარო რეესტრის მონაცემების მიხედვით
		ლითონის ღობე	ქარსაცავი ზოლი
			ცოცხალი ღობე

მიწის ნაკვეთის საზღვარი	
მეზობლის მიწის ნაკვეთის საზღვარი	
ხეები, პალმა, ბუჩქი	
ბოძები	
განათების ელ. ბოძი	
ონკანი, სათვალთვალო ჭა	
ანძა, ანტენა	

ი/მ ბივი მედვედევი
პ/ნ 01024067080

აზომა		გ. მედვედევი
დახაზ		გ. მედვედევი
ქ. 1:500		2022წ.

GEORGIA, I/E GIVI MEDVEDEVI 01024067080

პირობითი ნიშნები	შენიშვნები	მისამართი:	პროექტის ავტორი:	ნახაზი:
კოლონა კედელი მონოლითური კედელი დიაფრაგმა დათბუნება ჭრილის ხაზი არქიტექტურული ნიშნული წითელი ხაზი	1. ზომები მოცემულია მილიმეტრებში 2. შენობის არქიტექტურული ნიშნული 0.00 შეესაბამება აბსოლუტურ ნიშნულს 372.00	ქალაქი თბილისი, გზატკეცილი რუსთავი, N18-22-22დ ს/კ 01.18.12.007.141	ბესიკ ჯაფოშვილი პ/ნ 01013003481 ტელ: 596 37 88 37 შემსრულებელი: პ/ნ 20001064981 გიორგი ჯავახიშვილი	გენგეგმა მასშტაბი: 1:200
	ფორმატი - A1	დამკვეთი: შპს ფონიჭალა - 3 ს/ნ 204529448 დირექტორი - ზურაბ ფირცხალაიშვილი პ/ნ 26001000399	პროექტის სახელწოდება: მრავალბინიანი საცხოვრებელი სახლი	ფურცელი 2 ფურცლები 84