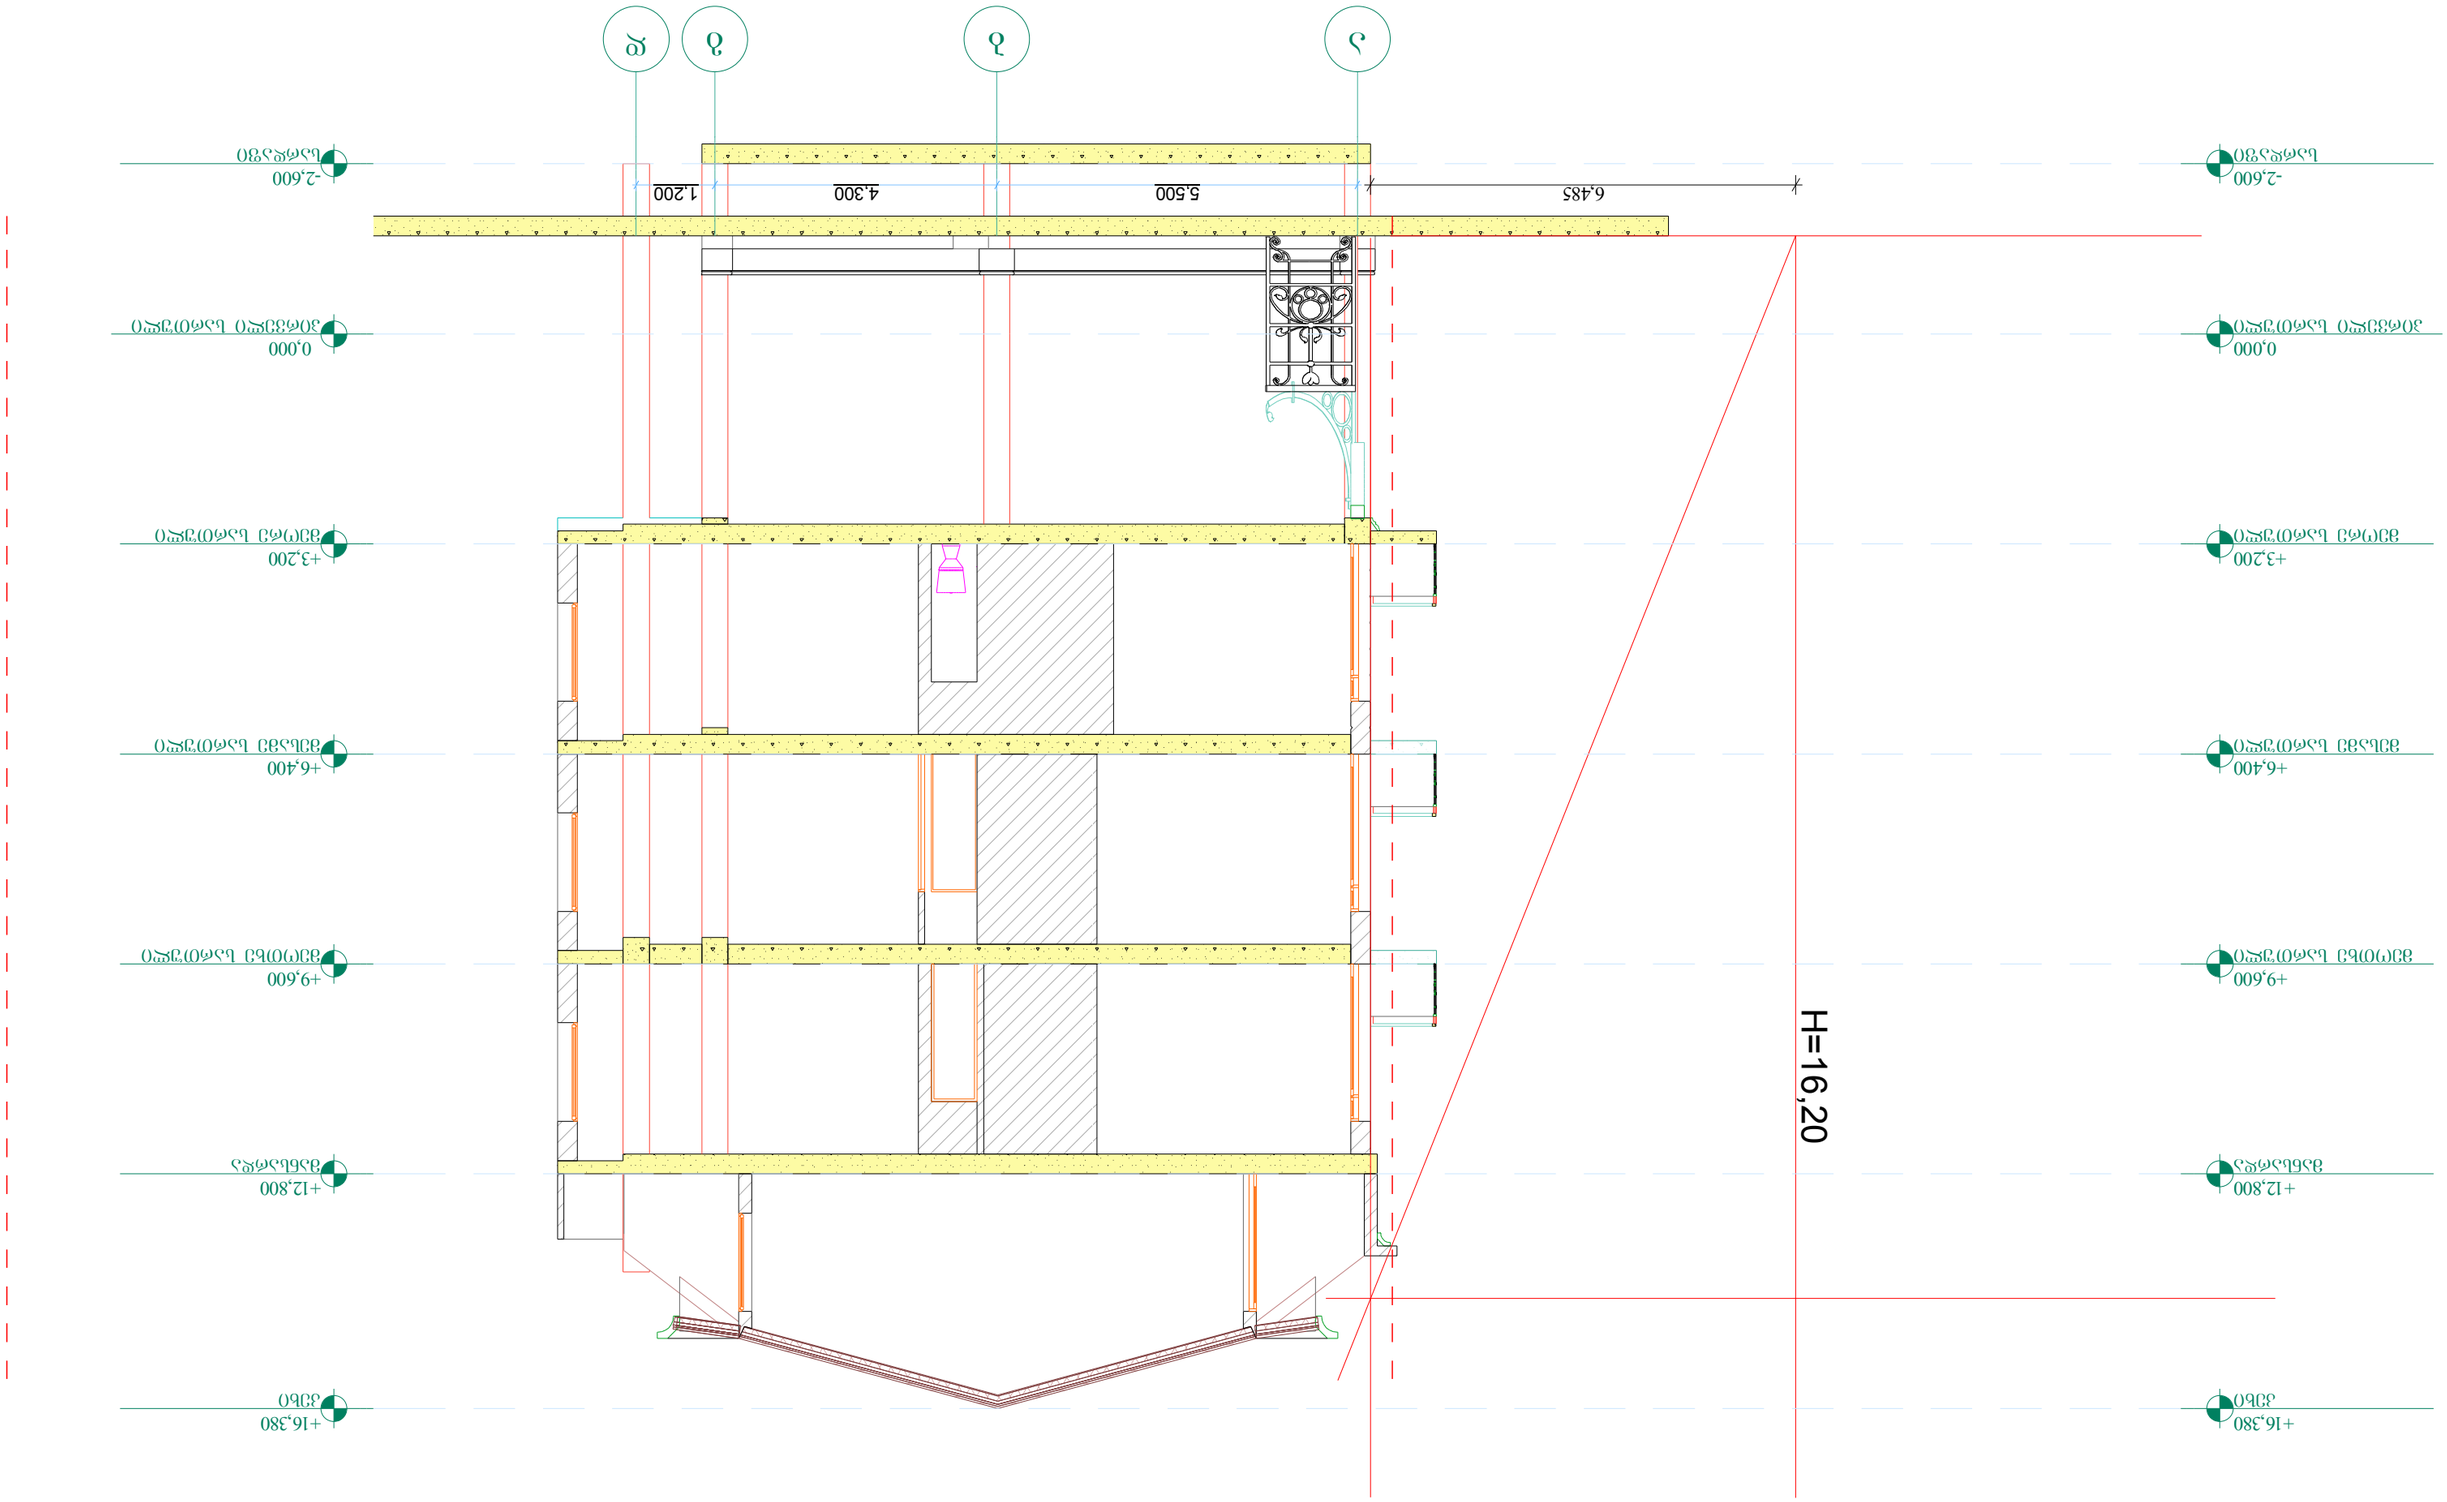


ჭრილი 1-1
მ 1:100