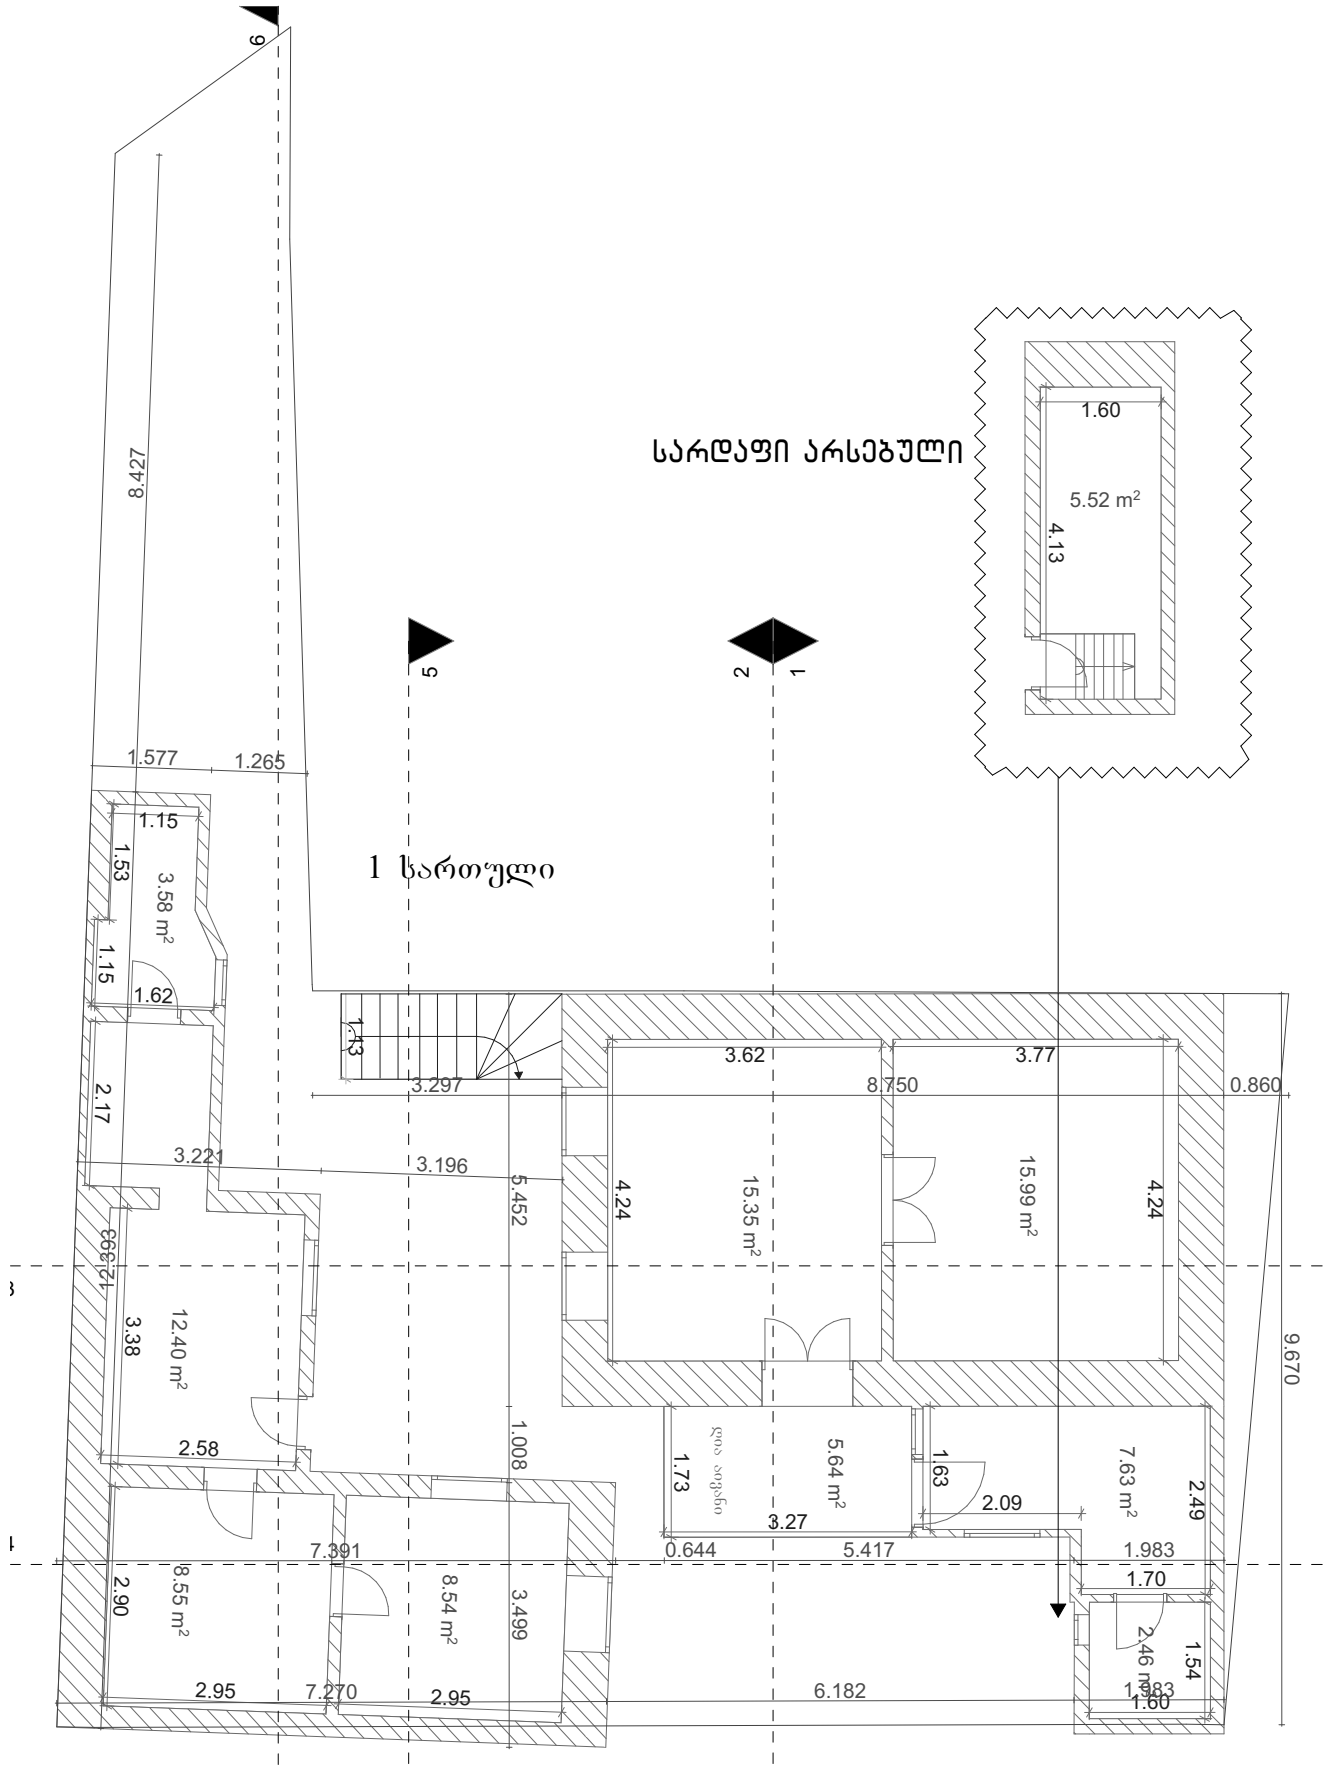

ინდივიდუალური საცხოვრებელი სახლი

მისამართი:
ზანდუკელის ქუჩა №36
საკადასტრო კოდი:
01.15.02.015.002

შენიშვნა:	საკონტაქტო ინფორმაცია:	მასშტაბი: **1: 100**
		ფორმატი: **A4**
		თარიღი: **26/09/2025**

არქიტექტორი

ნანა ივარდავა

Nana.Ivardava@gmail.com
+995 557 027 720

ნახაზი:

გეგმა 0.00 ნიშნულზე და სარდაფის გეგმა

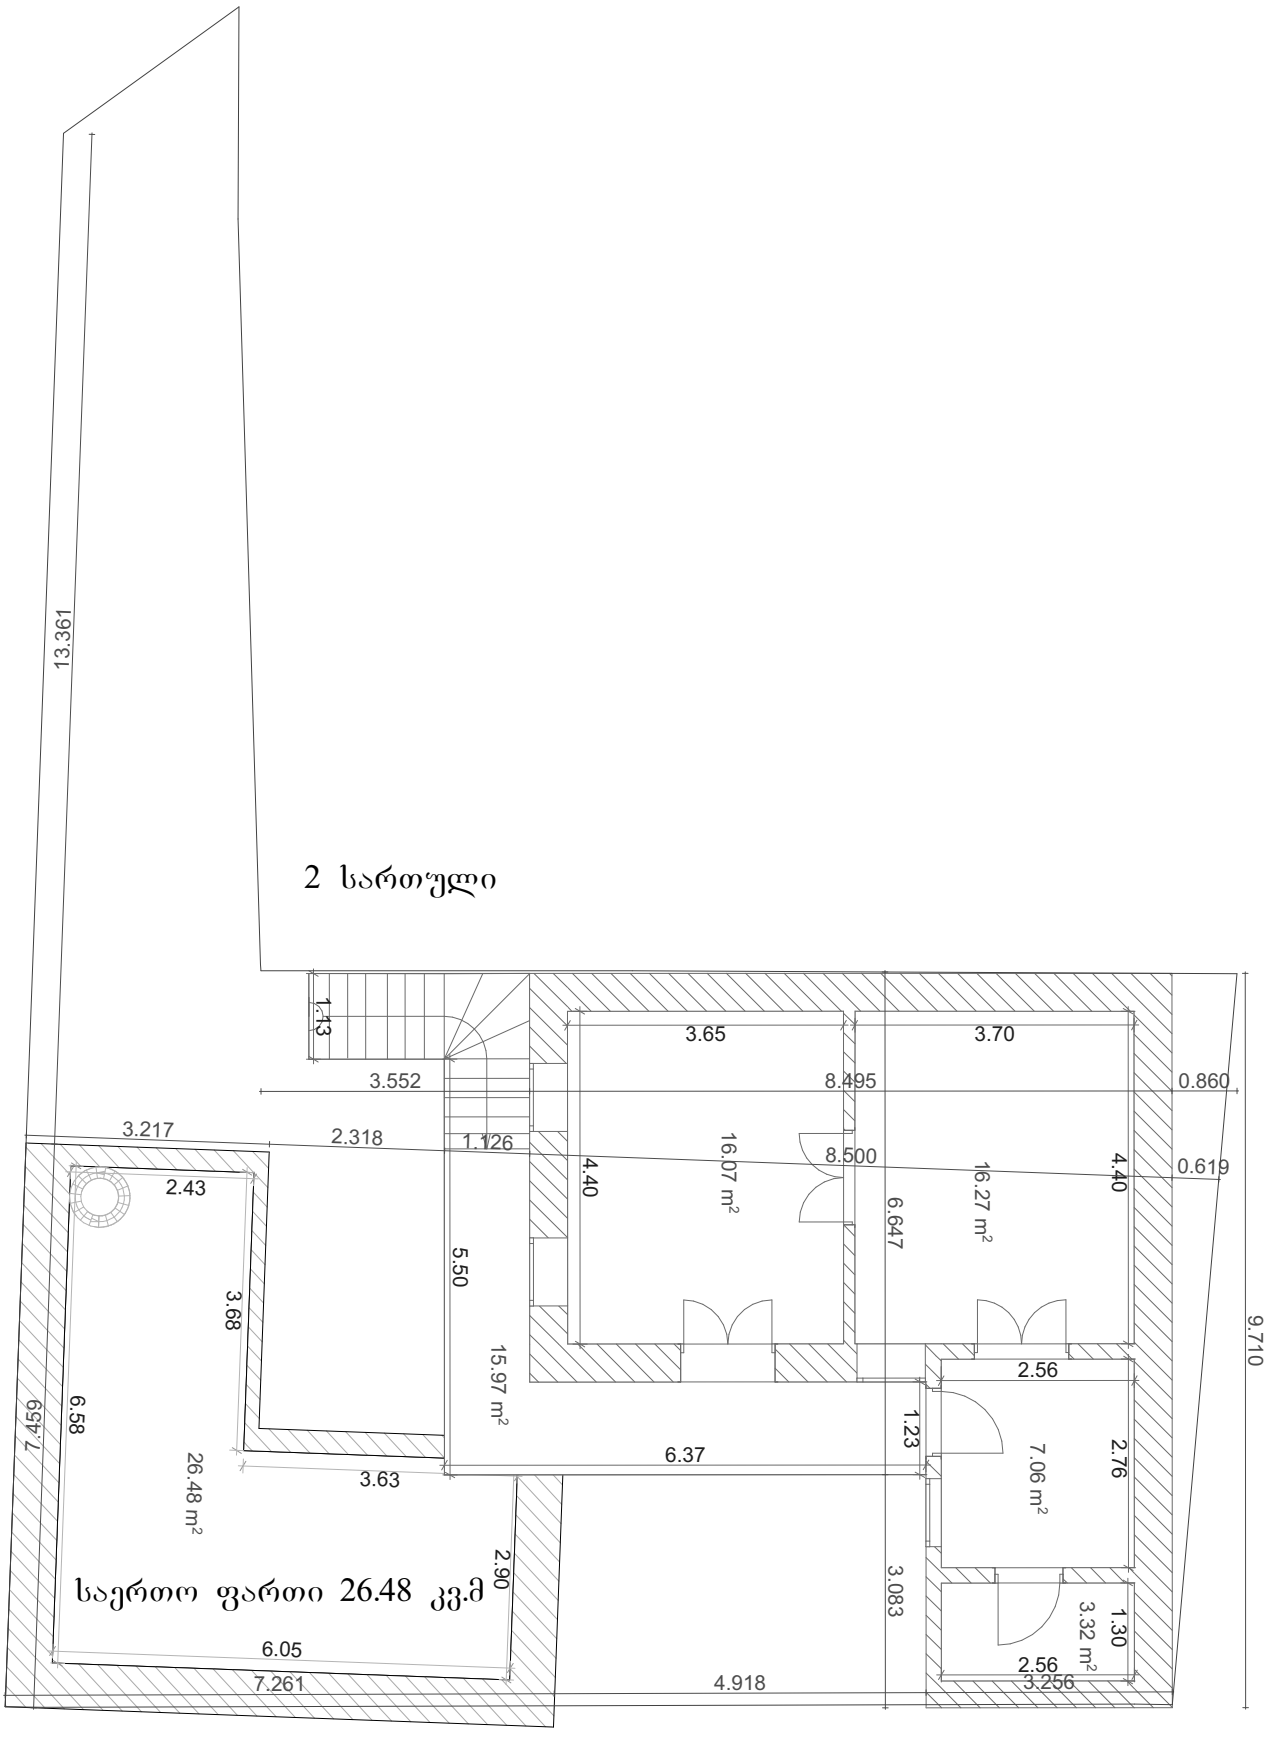

ინდივიდუალური საცხოვრებელი სახლი მისამართი: ზანდუკელის ქუჩა №36 საკადასტრო კოდი: 01.15.02.015.002	არქიტექტორი ნანა ივარდავა	ნახაზი: გეგმა +3.20 ნიშნულზე
შენიშვნა:	საკონტაქტო ინფორმაცია: Nana.Ivardava@gmail.com +995 557 027 720	მასშტაბი: **1: 100** ფორმატი: **A4** თარიღი: **26/09/2025**

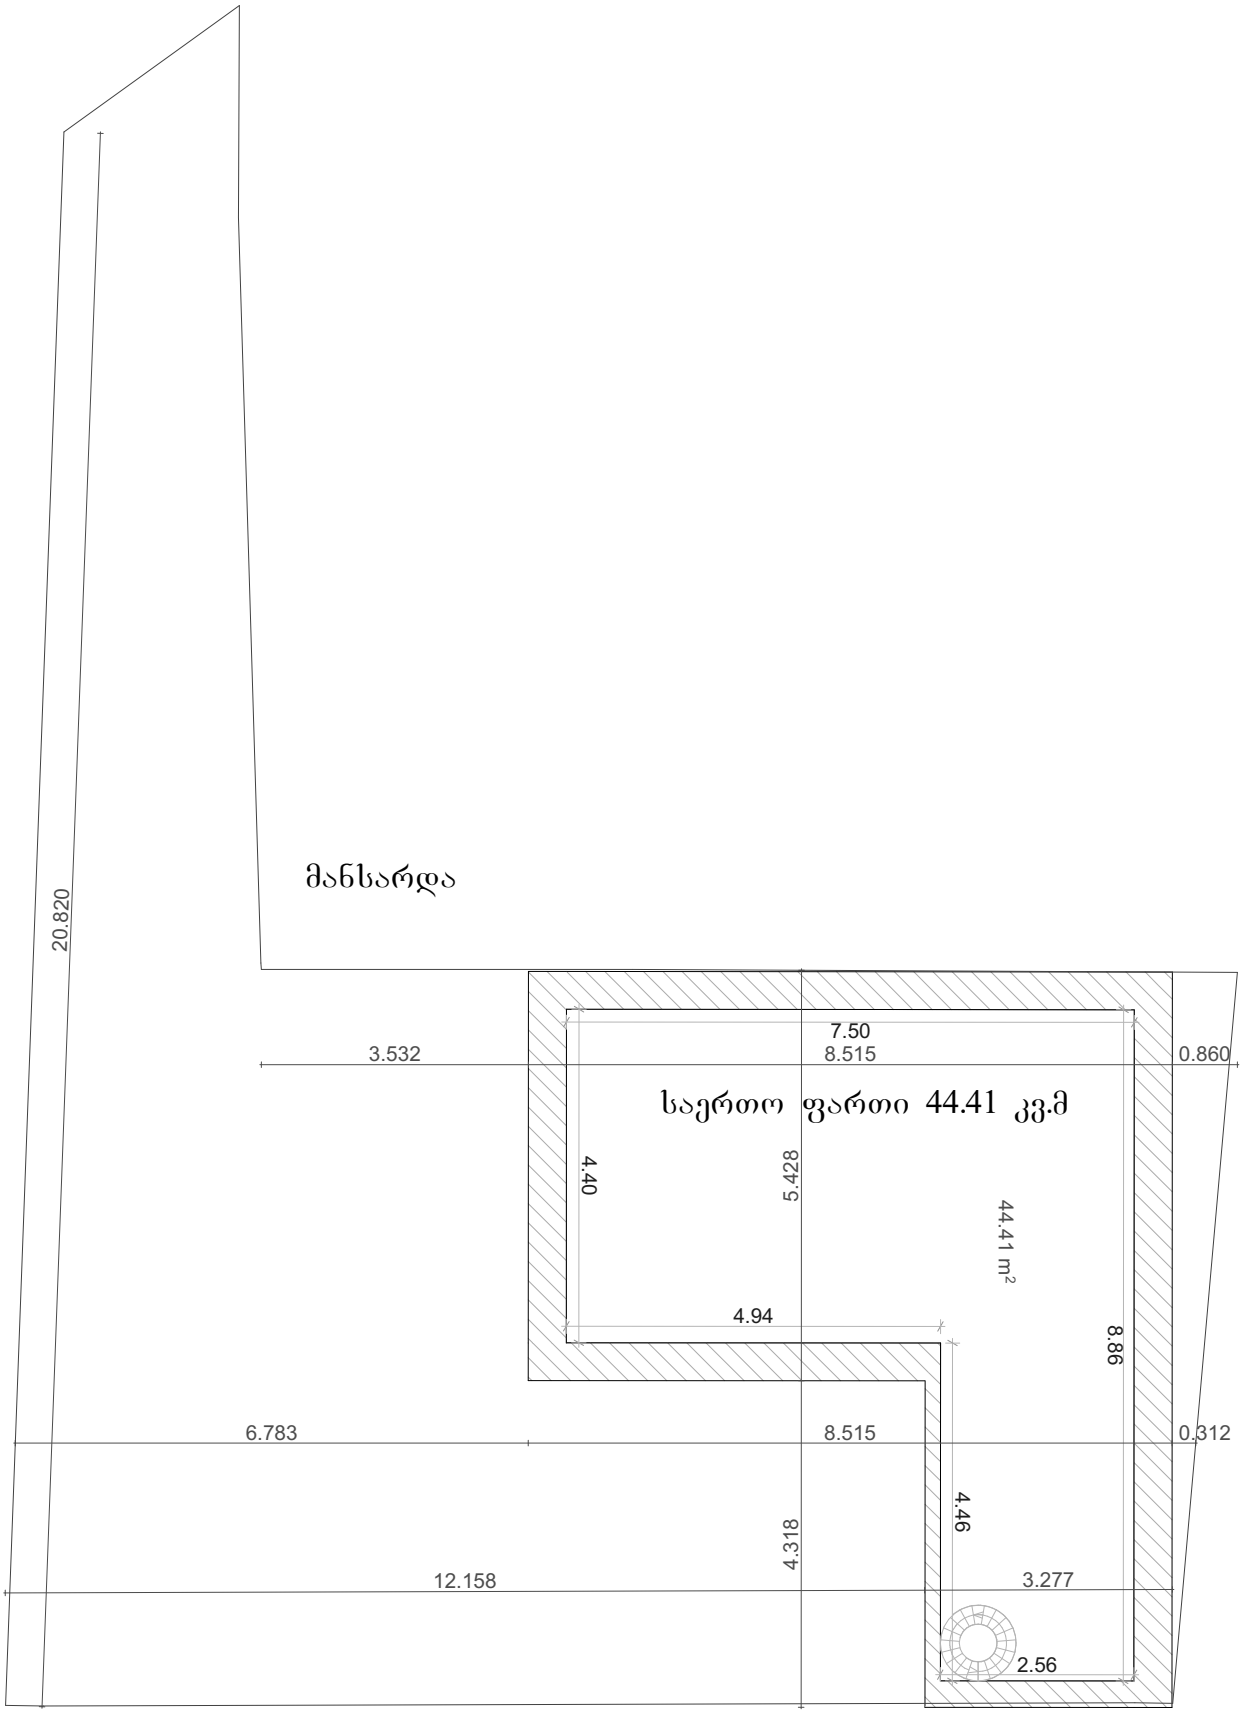

ინდივიდუალური საცხოვრებელი სახლი მისამართი: ზანდუკელის ქუჩა №36 საკადასტრო კოდი: 01.15.02.015.002	არქიტექტორი ნანა ივარდავა	ნახაზი: მანსარდის სართულის გეგმა
შენიშვნა:	საკონტაქტო ინფორმაცია: Nana.Ivardava@gmail.com +995 557 027 720	მასშტაბი: **1: 100** ფორმატი: **A4** თარიღი: **26/09/2025**

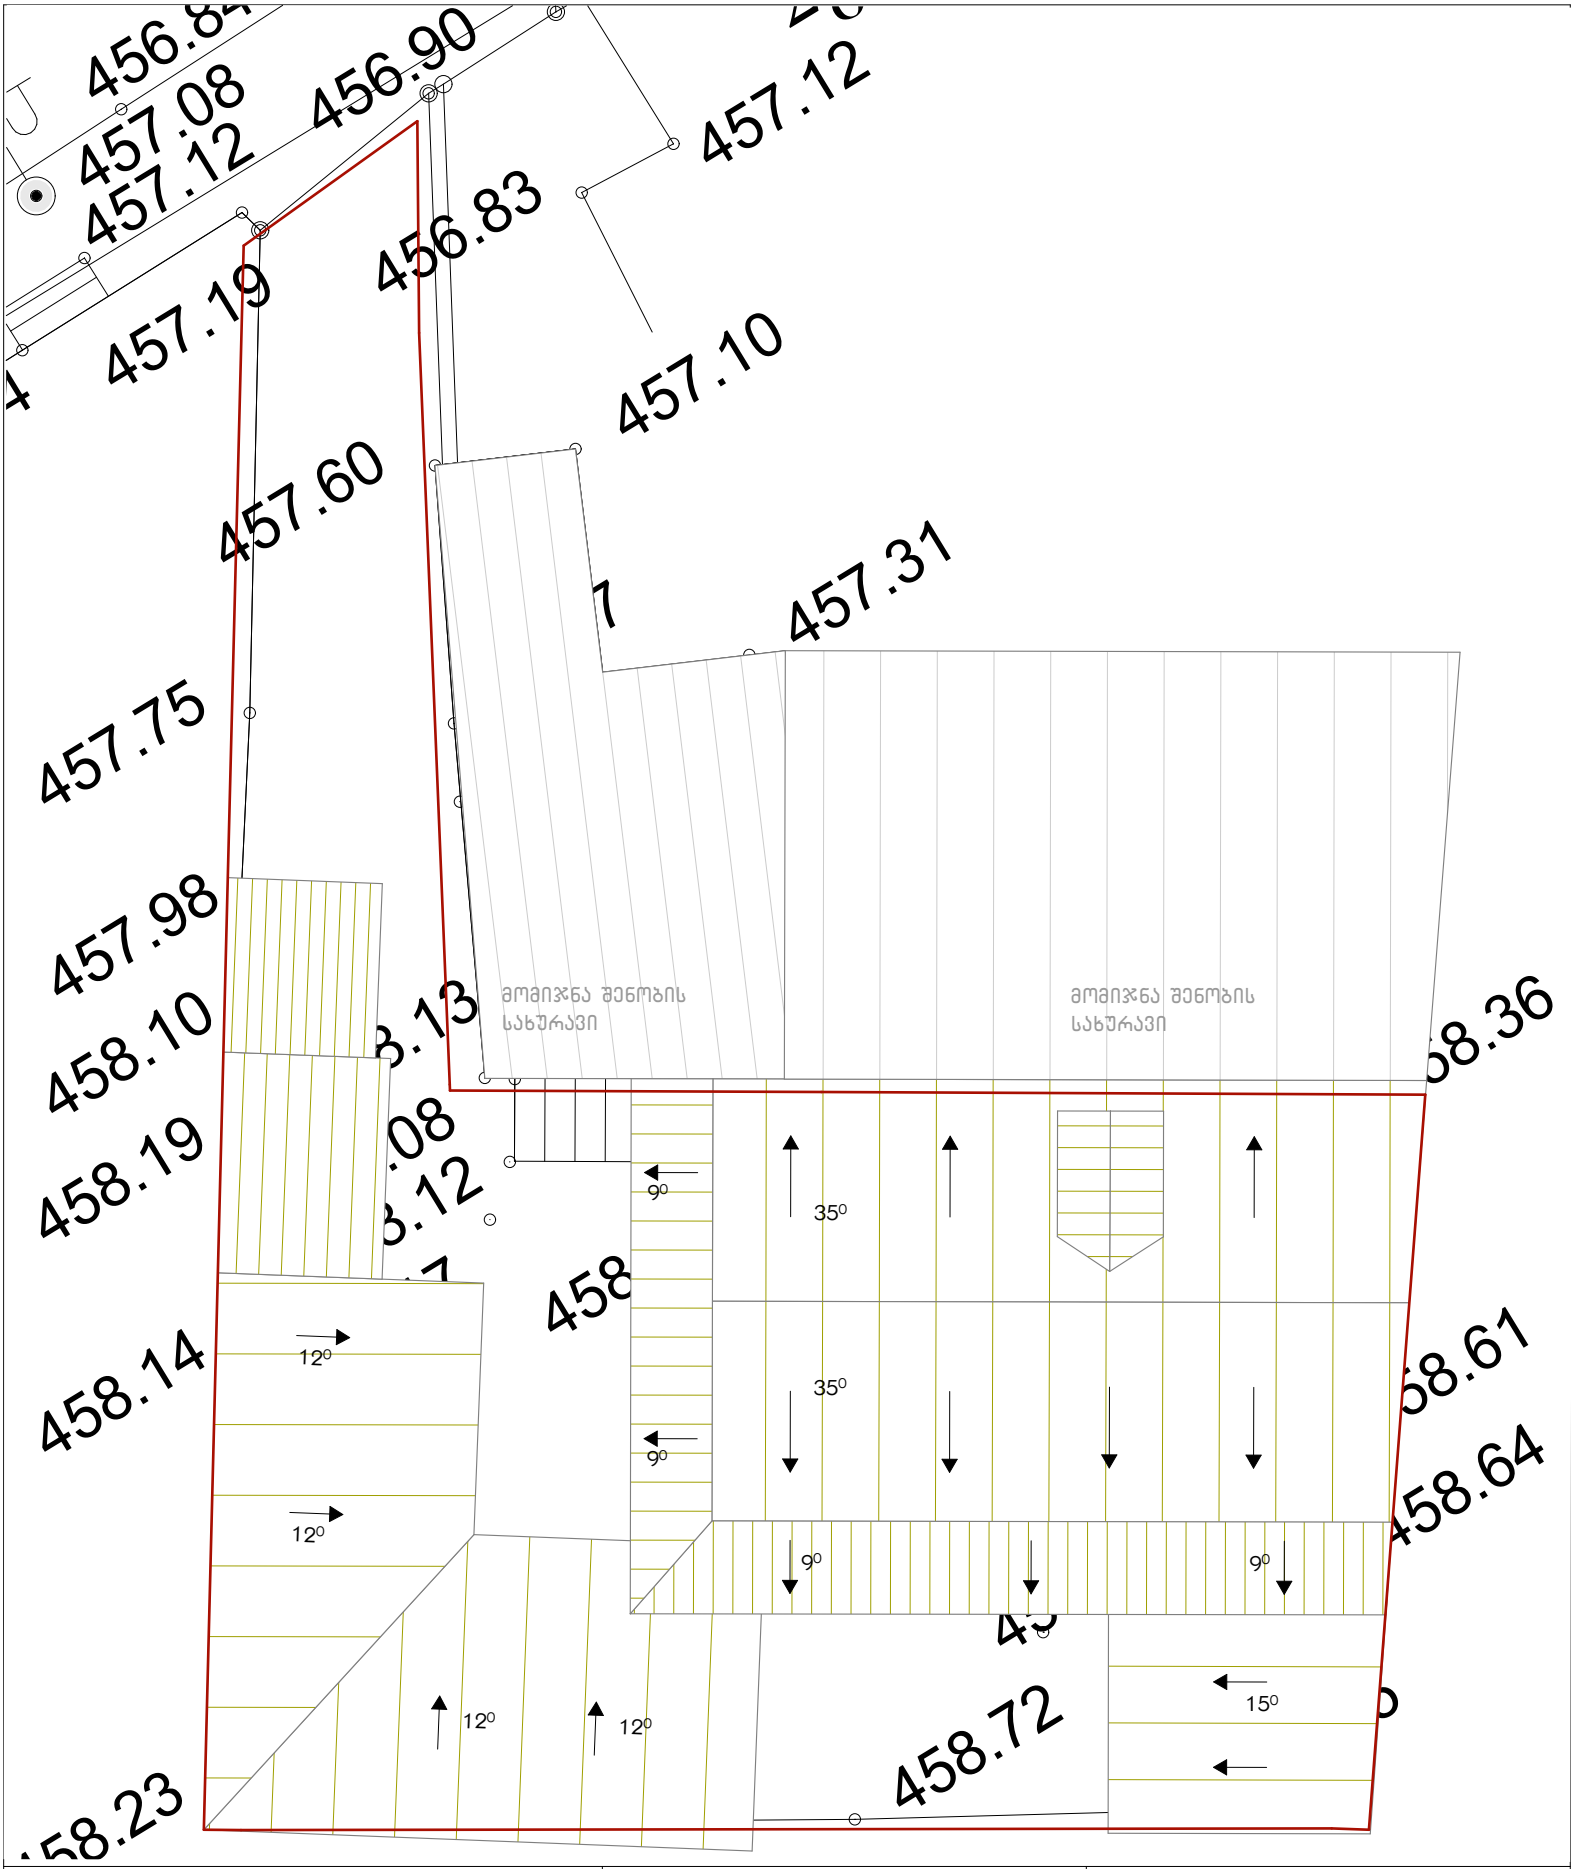

ინდივიდუალური საცხოვრებელი სახლი მისამართი: ზანდუკელის ქუჩა №36 საკადასტრო კოდი: 01.15.02.015.002	არქიტექტორი ნანა ივარდავა	ნახაზი: არსებული სახურავის გეგმა
შენიშვნა:	საკონტაქტო ინფორმაცია: Nana.Ivardava@gmail.com +995 557 027 720	მასშტაბი: 1: 200 ფორმატი: A4 თარიღი: 26/09/2025

გეგმა -3.00 ნიშნულზე

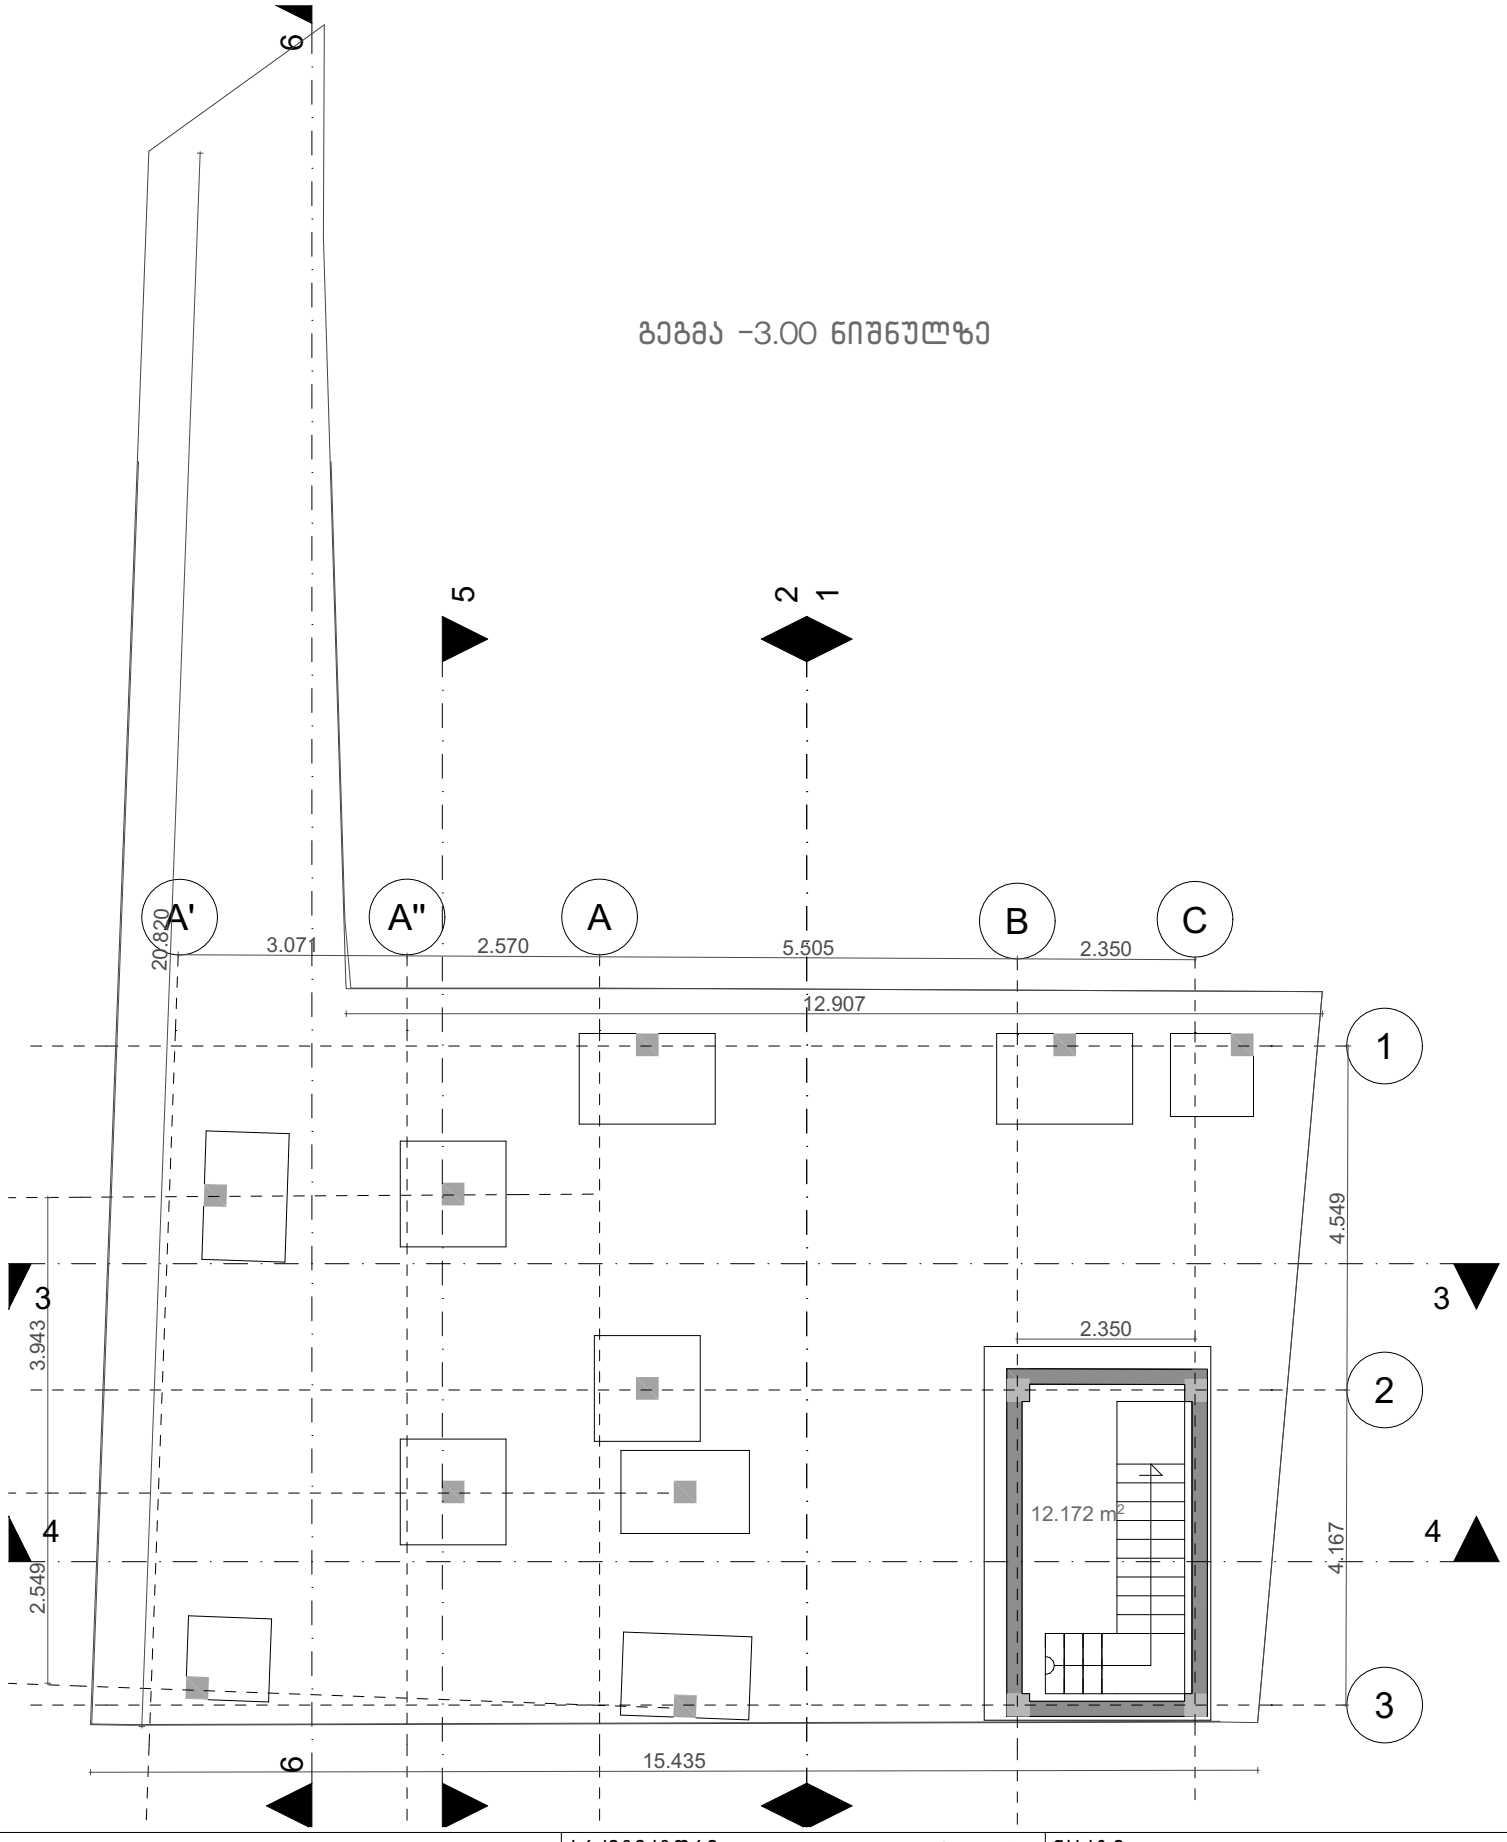

ინდივიდუალური საცხოვრებელი სახლი

მისამართი:
ზანდუკელის ქუჩა №36
საკადასტრო კოდი:
01.15.02.015.002

არქიტექტორი

ნანა ივარდავა

ნახაზი:
სარდაფის გეგმა -3.00 ნიშნულზე

შენიშვნა:

საპროექტო ჩარევით ხდება შენობის რეკონსტრუქცია, არსებულ გაბარიტებში

საკონტაქტო ინფორმაცია:

Nana.Ivardava@gmail.com
+995 557 027 720

მასშტაბი:
1: 100

ფორმატი: **A4**

თარიღი: **26/09/2025**

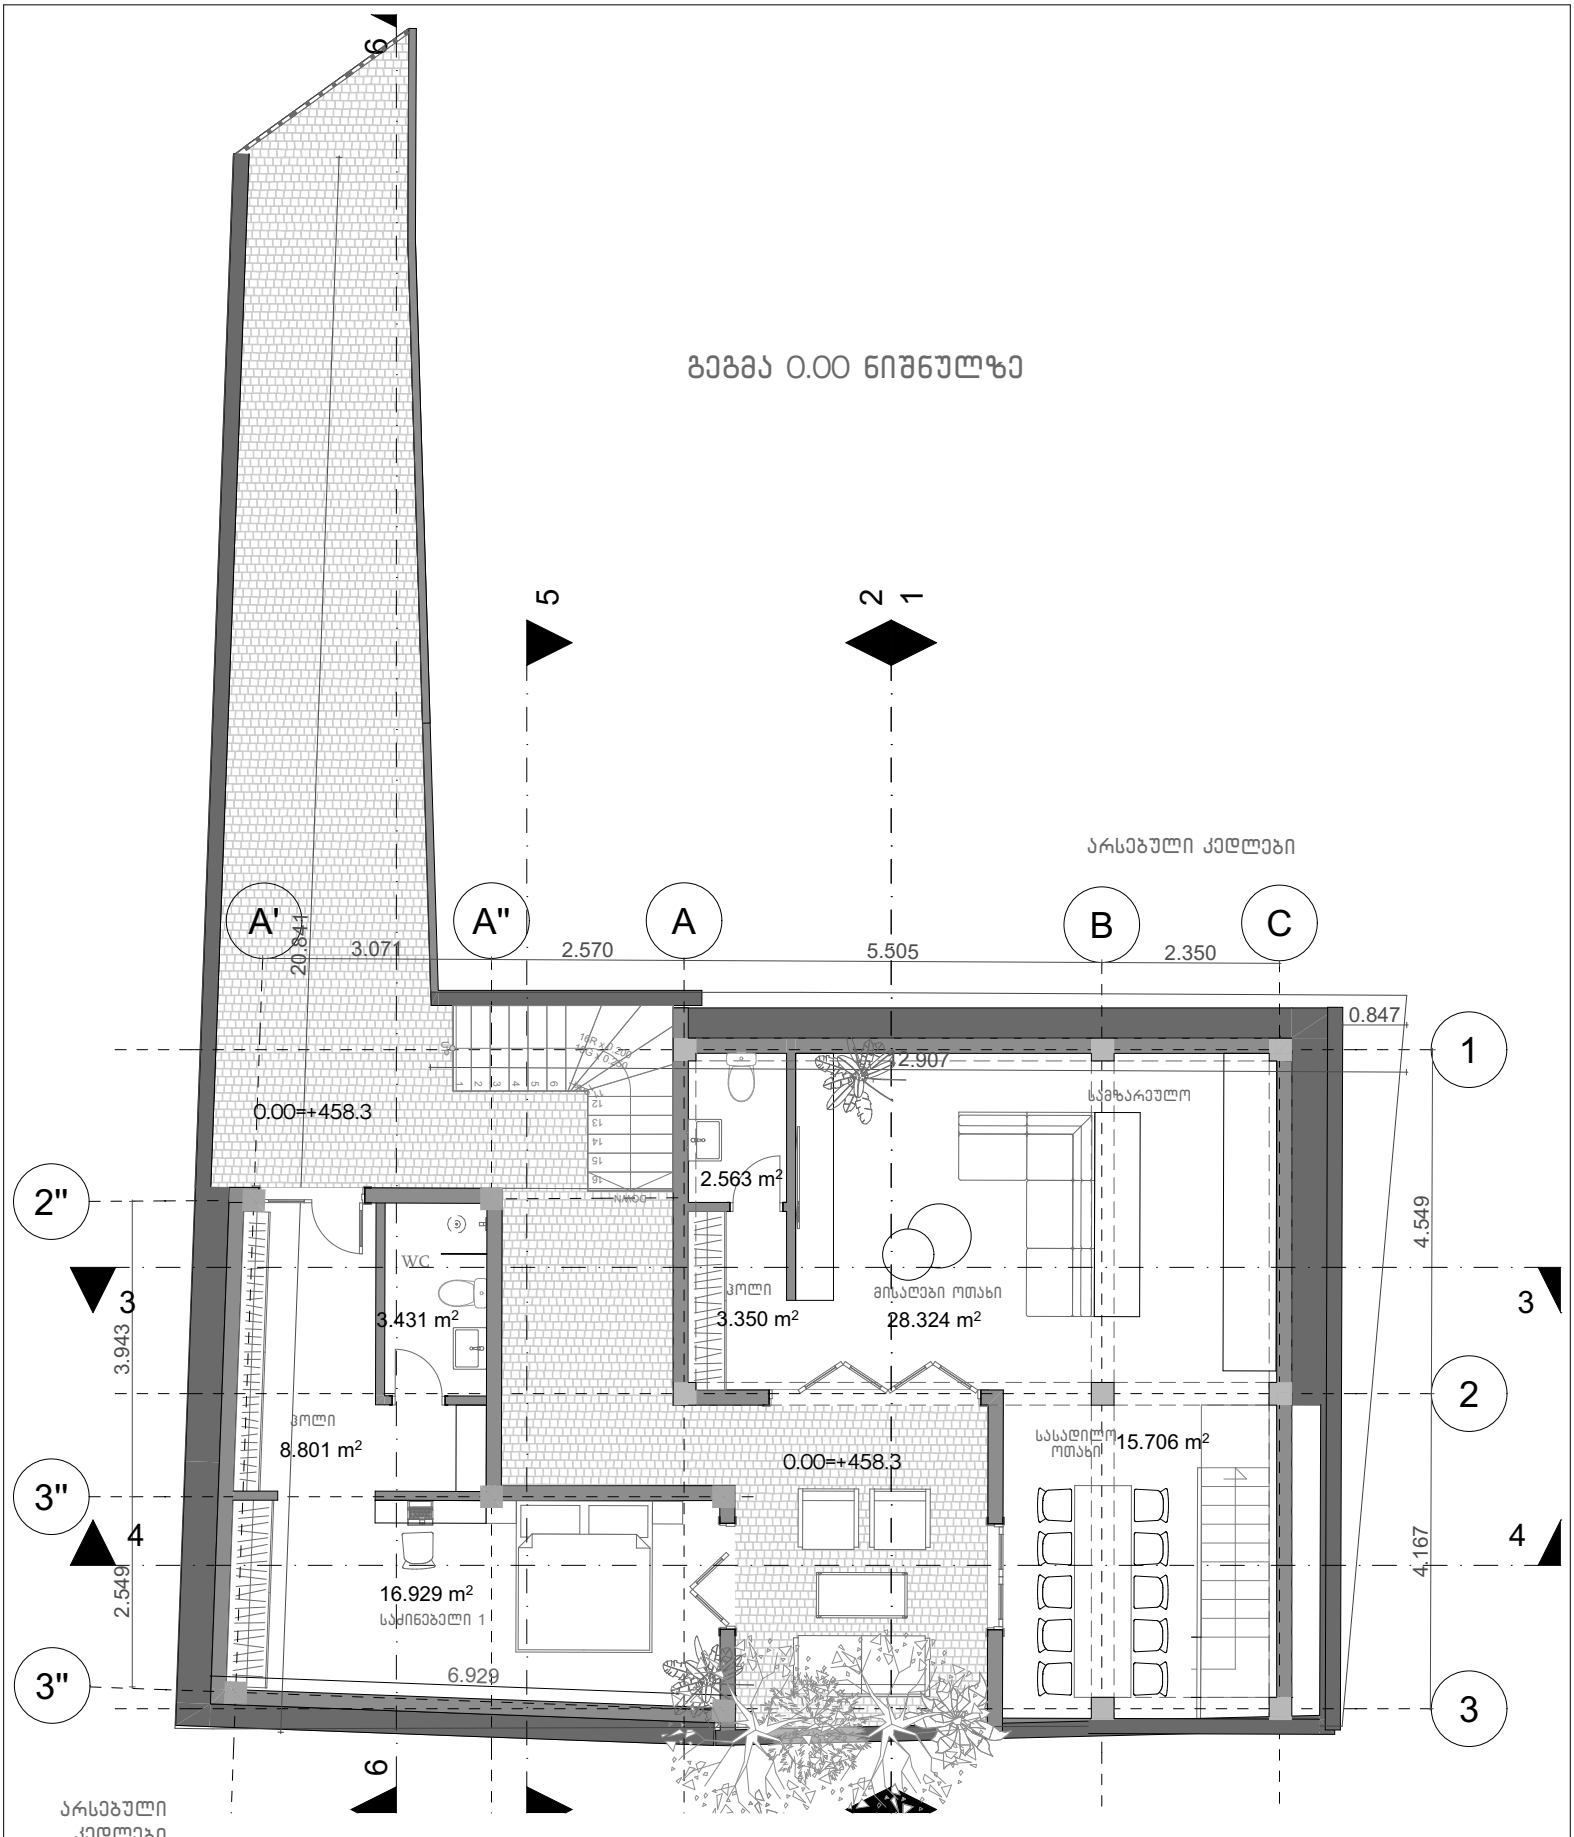

ინდივიდუალური საცხოვრებელი სახლი

მისამართი:
ზანდუკელის ქუჩა №36
საკადასტრო კოდი:
01.15.02.015.002

არქიტექტორი

ნანა ივარდავა

ნახაზი:
გეგმა -0.00 ნიშნულზე

შენიშვნა:
საპროექტო ჩარევით ხდება შენობის რეკონსტრუქცია, არსებულ გაბარიტებში

საკონტაქტო ინფორმაცია:

Nana.Ivardava@gmail.com
+995 557 027 720

მასშტაბი:
1: 100

ფორმატი: **A4**

თარიღი: **26/09/2025**

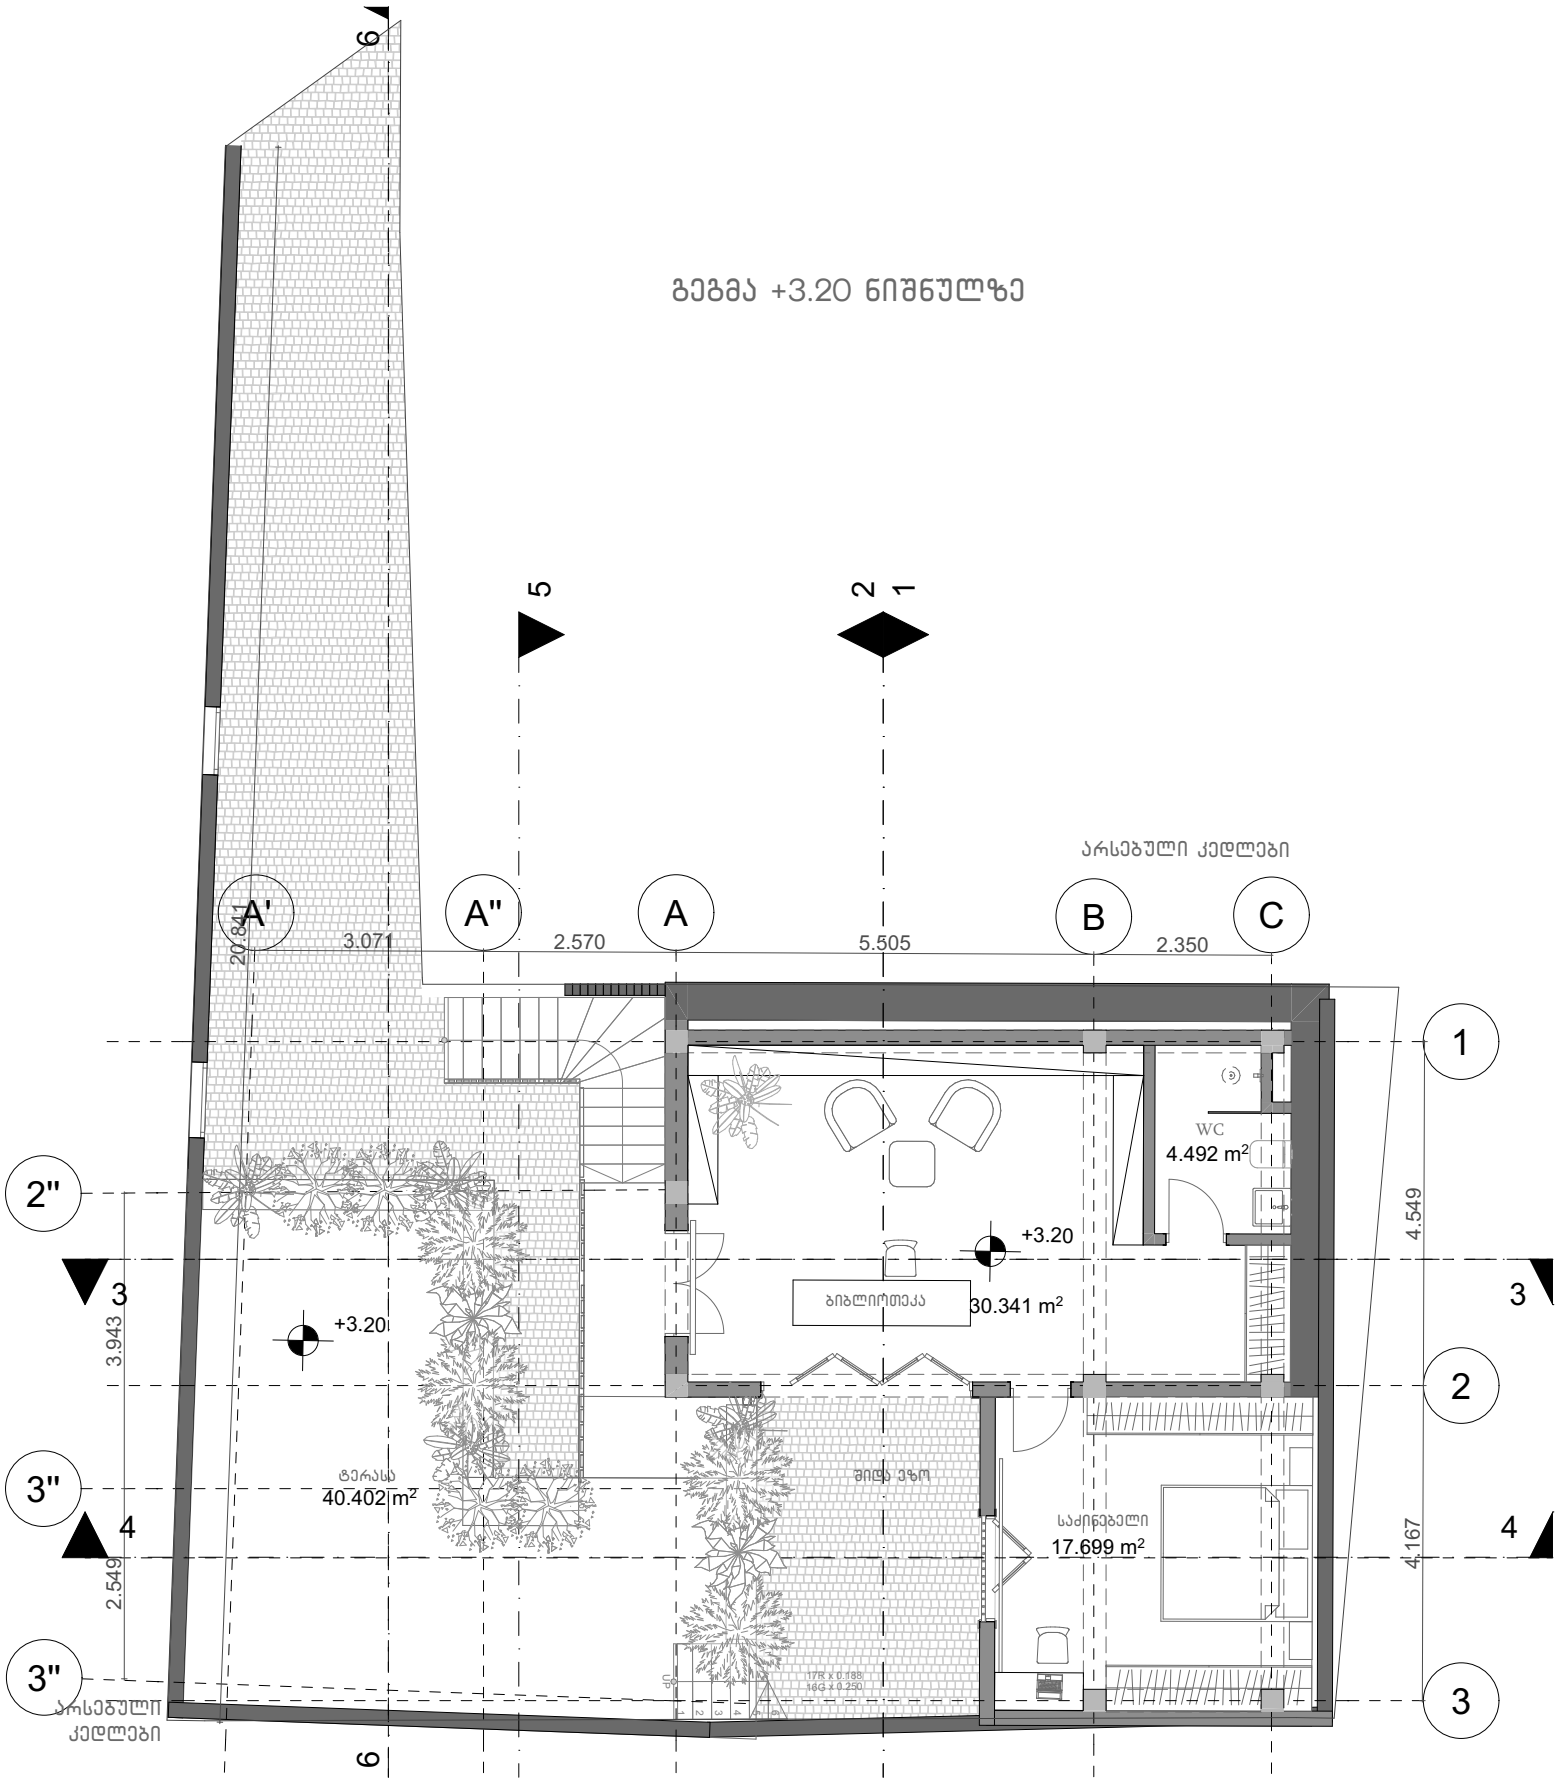

ინდივიდუალური საცხოვრებელი სახლი

მისამართი:
ზანდუკელის ქუჩა №36
საკადასტრო კოდი:
01.15.02.015.002

არქიტექტორი

ნანა ივარდავა

ნახაზი:

გეგმა +3.20 ნიშნულზე

შენიშვნა:

საპროექტო ჩარევით ხდება შენობის რეკონსტრუქცია, არსებულ გაბარიტებში

საკონტაქტო ინფორმაცია:

Nana.Ivardava@gmail.com
+995 557 027 720

მასშტაბი:

1: 100

ფორმატი: **A4**

თარიღი: **26/09/2025**

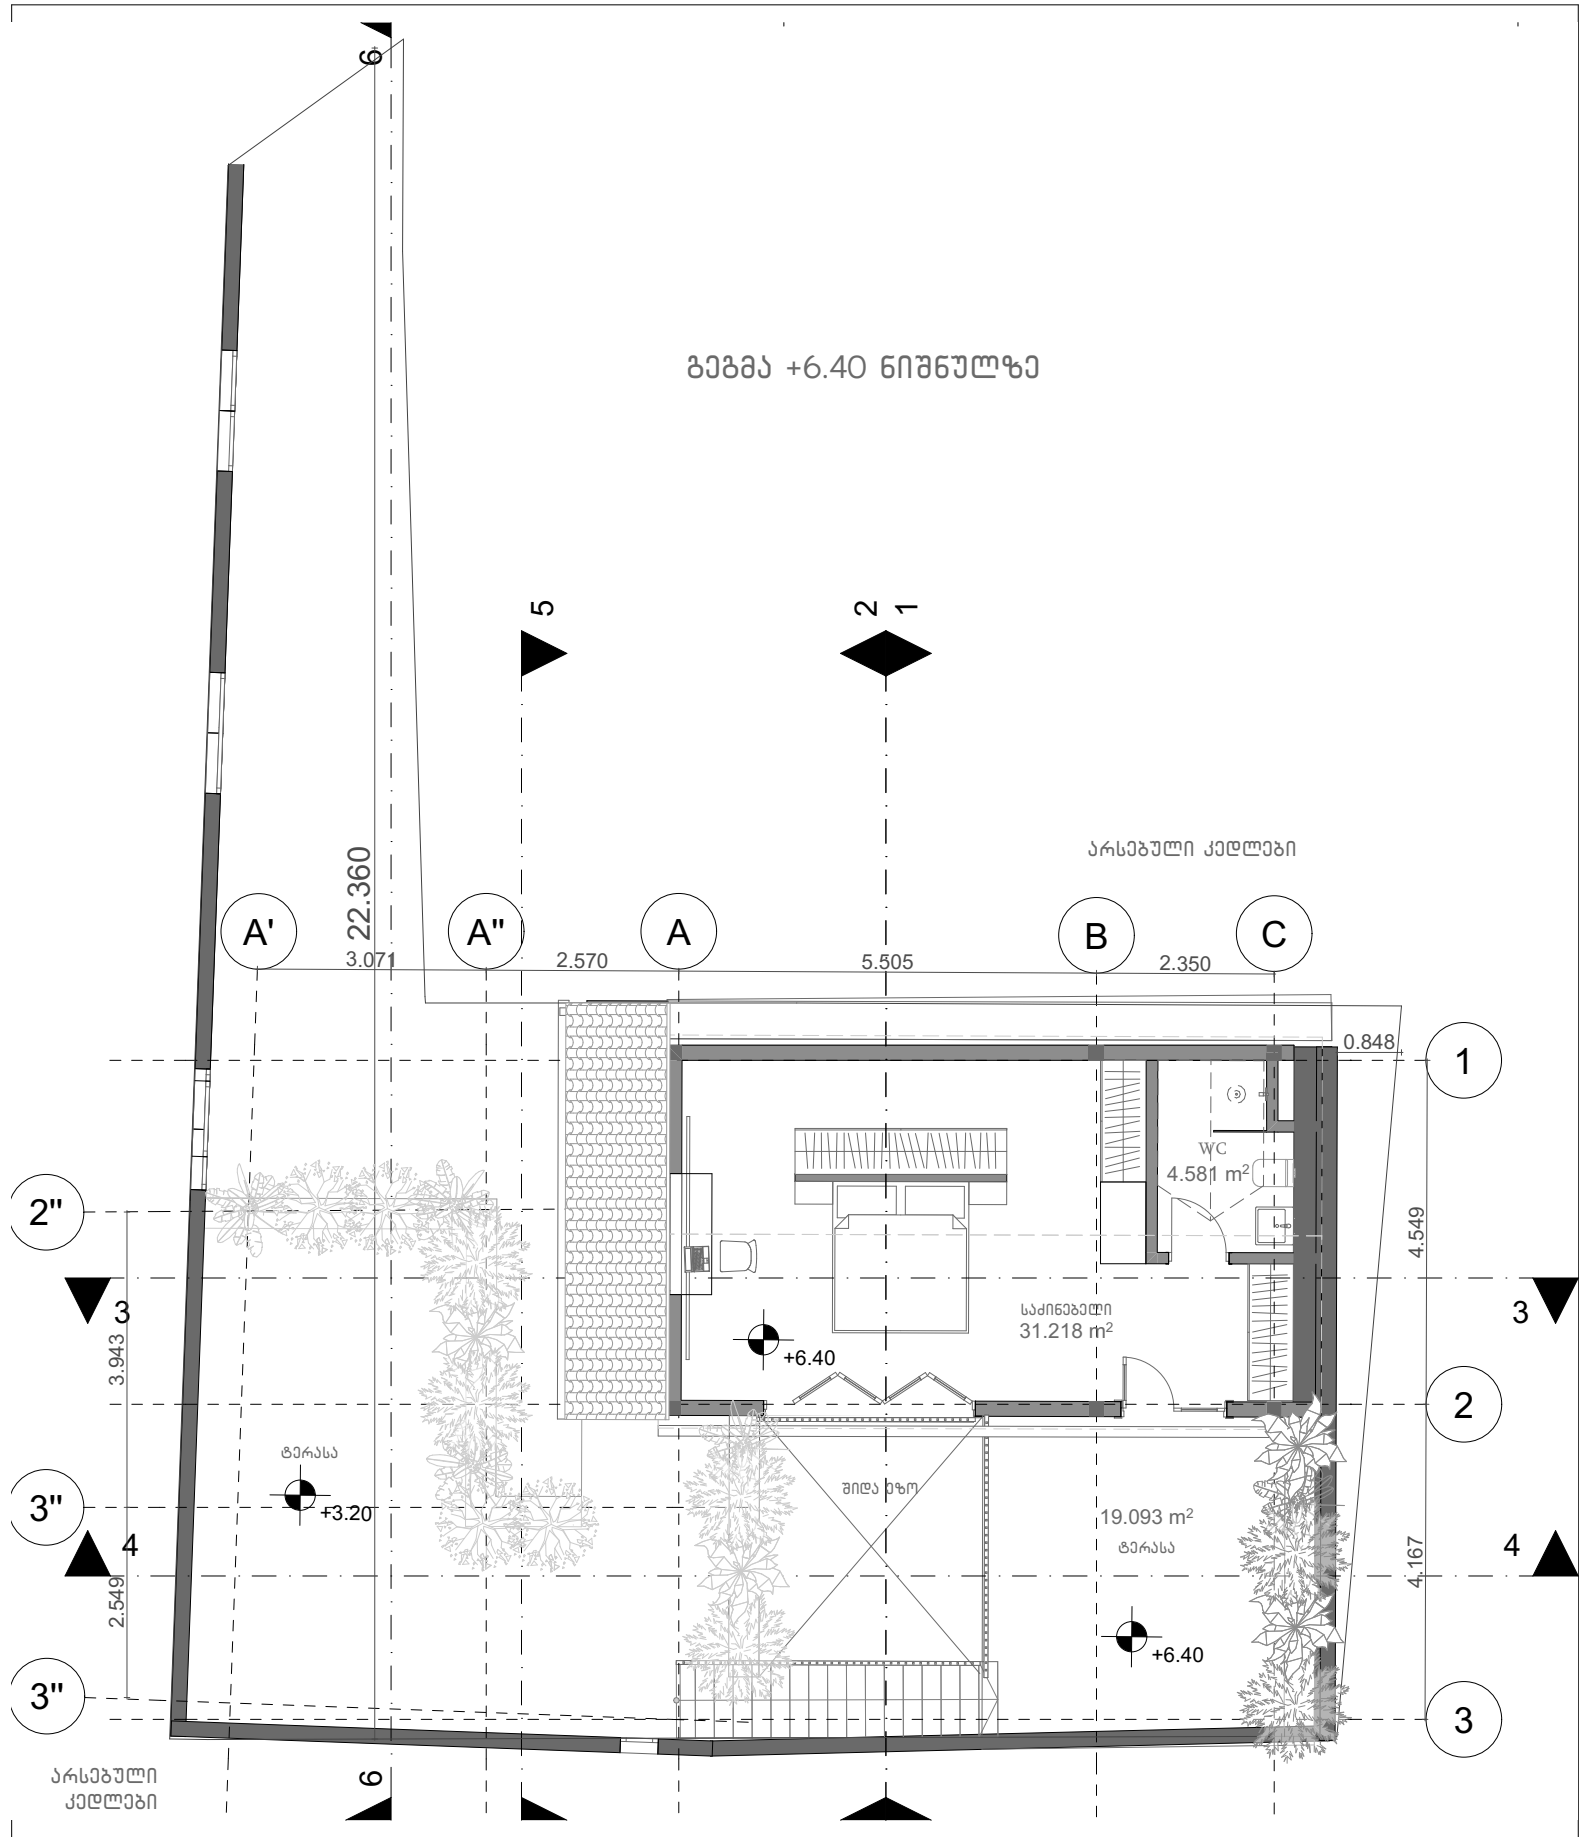

ინდივიდუალური საცხოვრებელი სახლი

მისამართი:
ზანდუკელის ქუჩა №36
საკადასტრო კოდი:
01.15.02.015.002

შენიშვნა:

საპროექტო ჩარევით ხდება შენობის რეკონსტრუქცია, არსებულ გაბარიტებში

არქიტექტორი

ნანა ივარდავა

საკონტაქტო ინფორმაცია:

Nana.Ivardava@gmail.com
+995 557 027 720

ნახაზი:

გეგმა +6.40 ნიშნულზე

მასშტაბი:

1: 100

ფორმატი: **A4**

თარიღი: **26/09/2025**

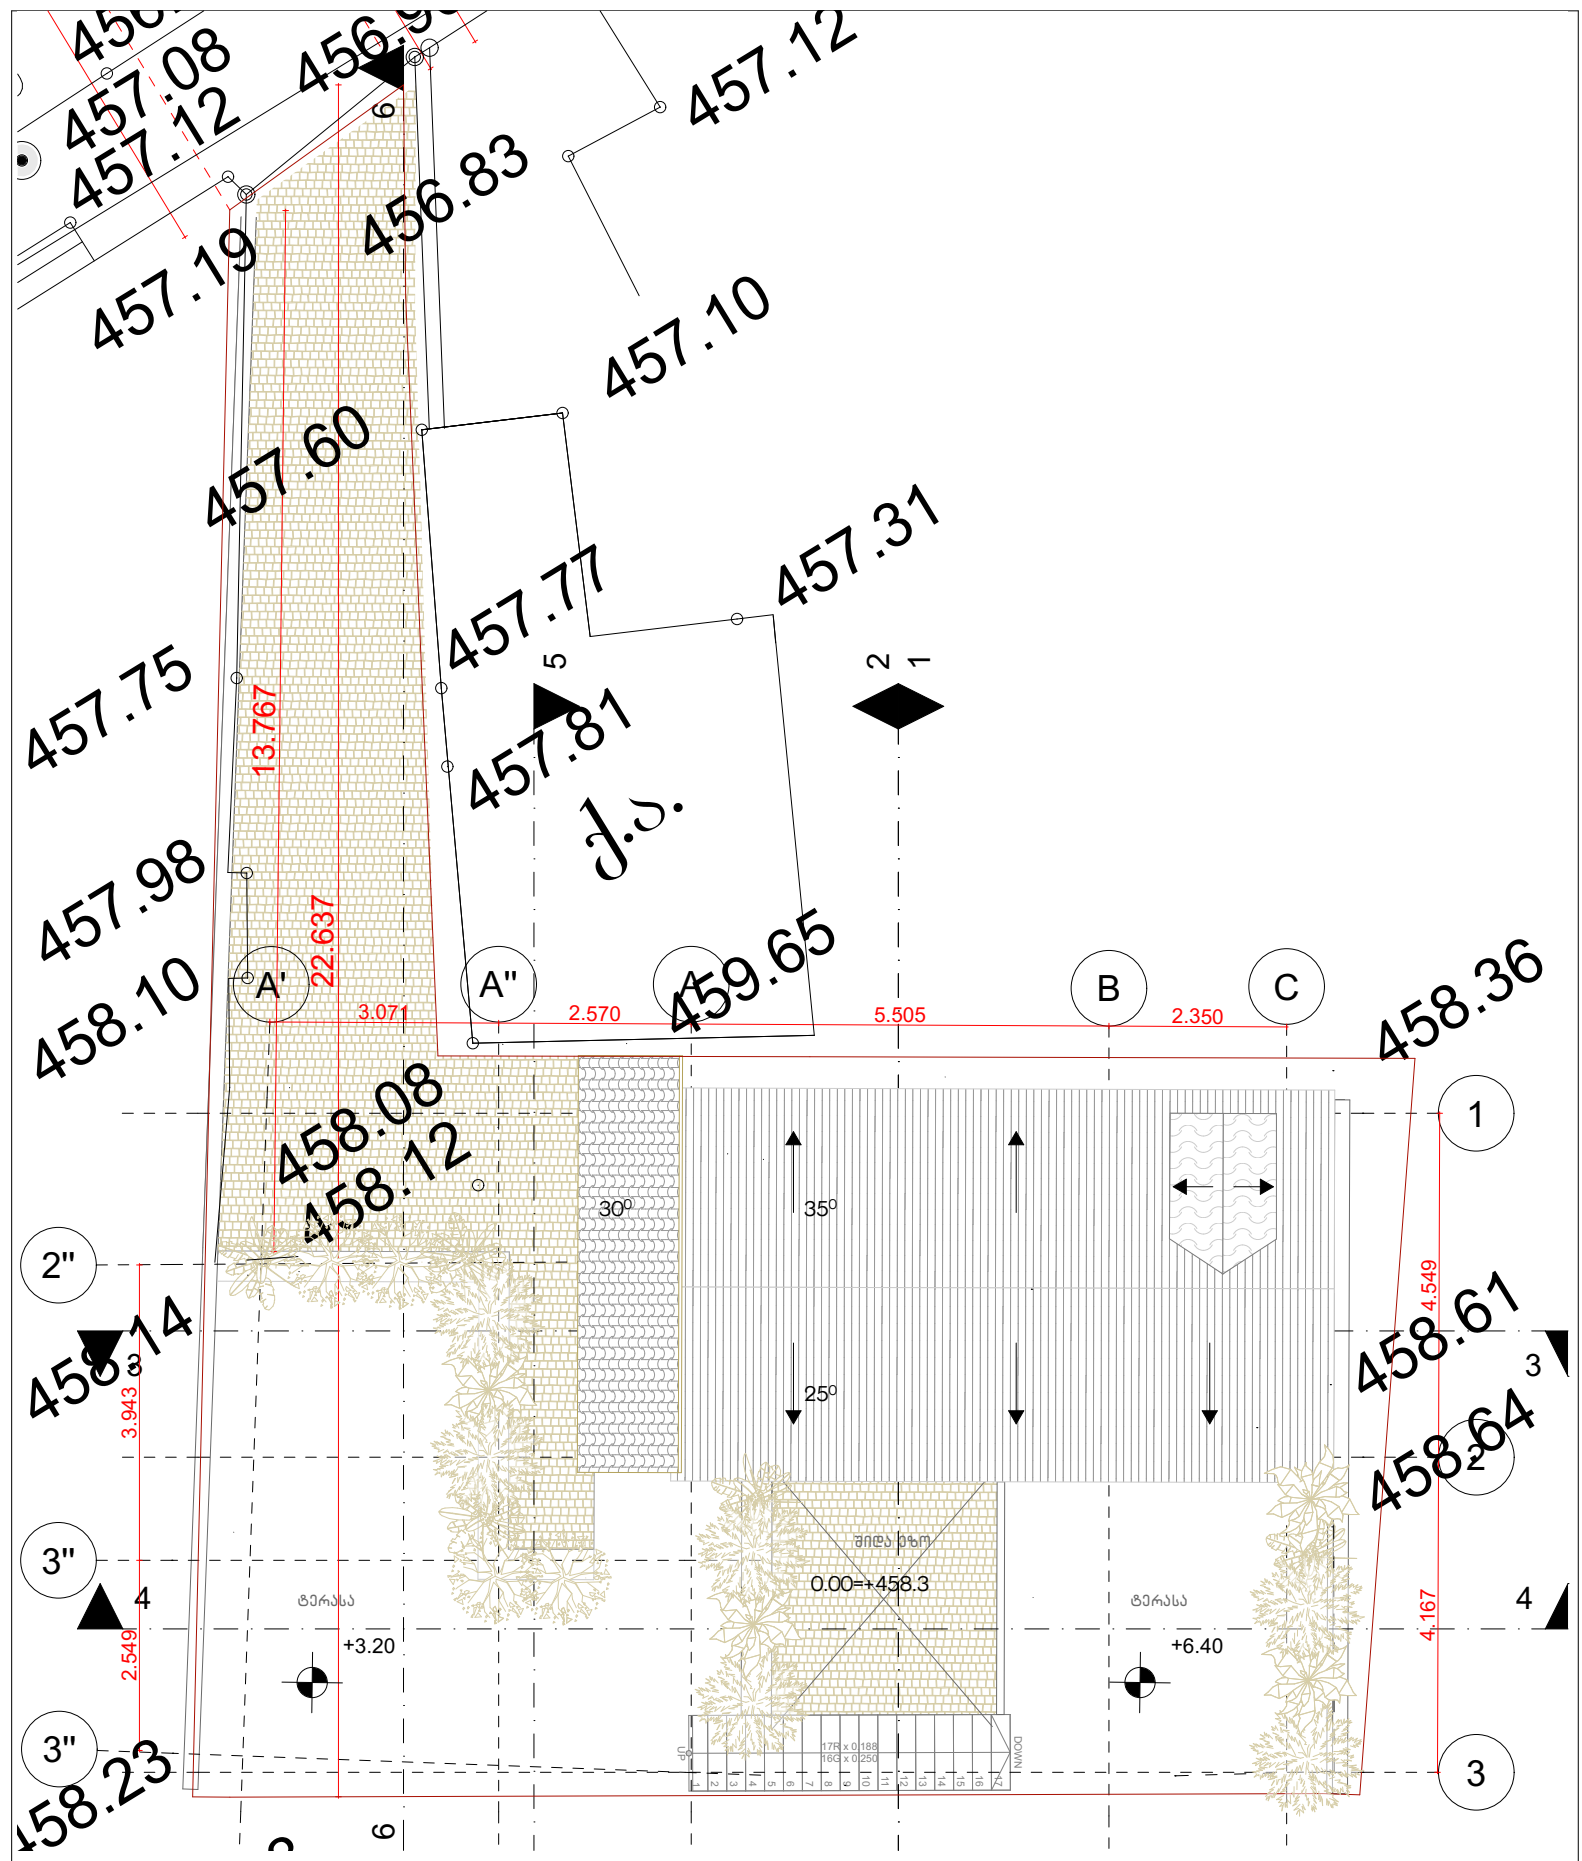

ინდივიდუალური საცხოვრებელი სახლი

მისამართი:
ზანდუკელის ქუჩა №36
საკადასტრო კოდი:
01.15.02.015.002

არქიტექტორი

ნანა ივარდავა

ნახაზი:

სახურავის გეგმა

შენიშვნა:

საპროექტო ჩარევით ხდება შენობის რეკონსტრუქცია, არსებულ გაბარიტებში

საკონტაქტო ინფორმაცია:

Nana.Ivardava@gmail.com
+995 557 027 720

მასშტაბი:

1: 100

ფორმატი: **A4**

თარიღი: **26/09/2025**