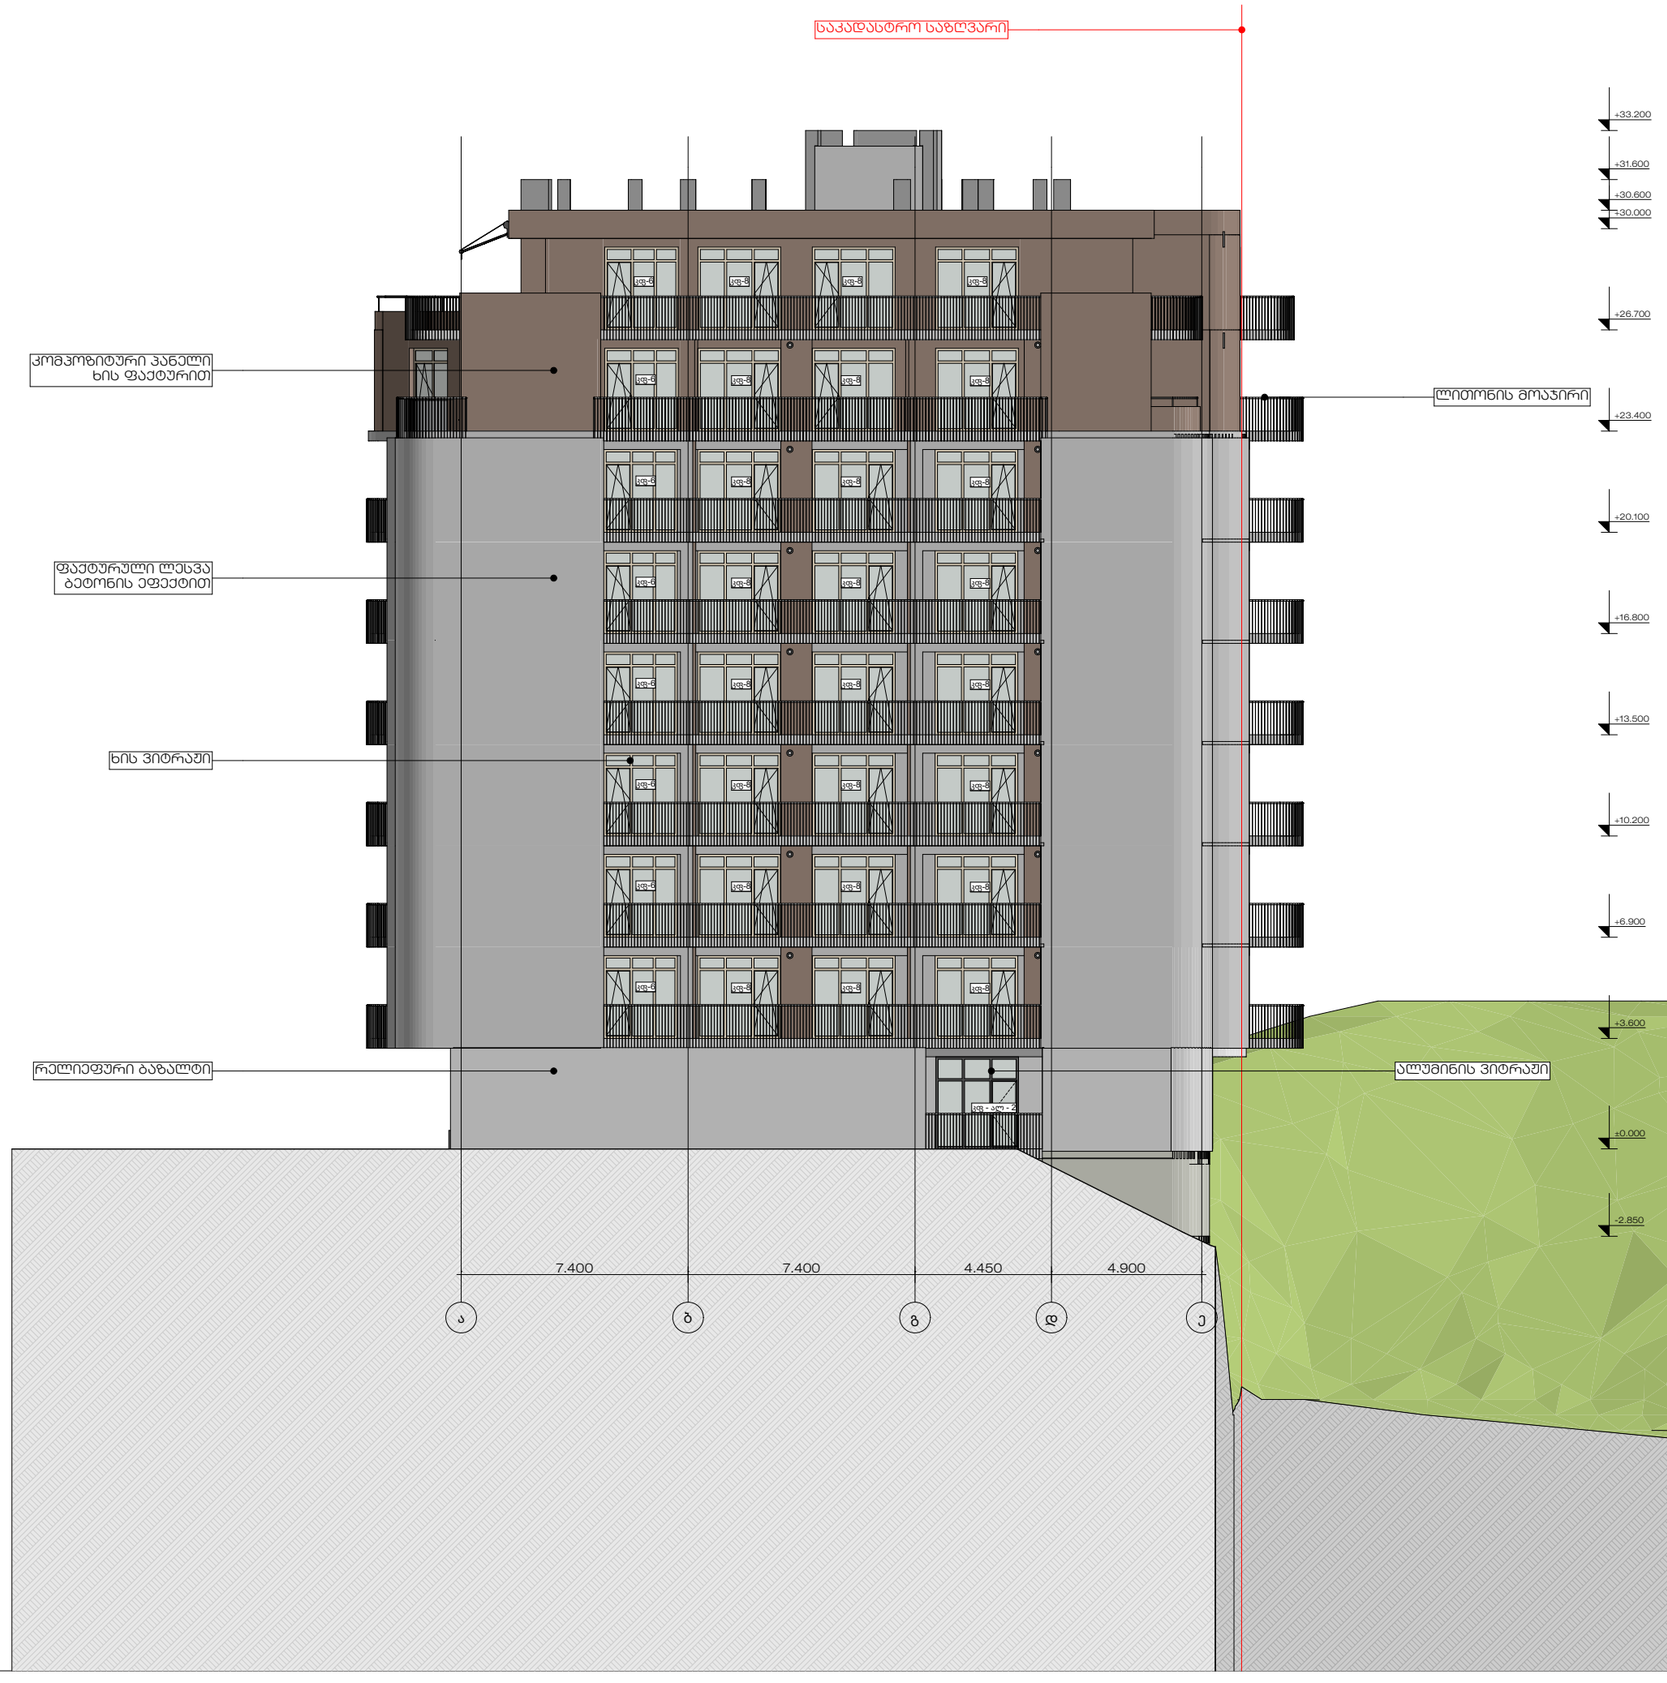

Web.
Email. Irakli.zurashvili99@gmail.com
Mob. +995 558 10 18 19
Adres. 13 Tamarashvili Str.Tbilisi
მის. თბილისი, თამარაშვილის 13

დამკვეთი:
Customer:

კონსტანტინე გაბაშვილი

პროექტის დასახელება:
Job title:

მრავალბინიანი საცხოვრებელი სახლი ვაკეში

ობიექტის მისამართი:
Addres:

ქ. თბილისი,ბაგები, ილია ჭავჭავაძის 82 ის მიმდებარედ.

ექსპლიკაცია:
Notes:

შენიშვნა:
Notes:

1. ნახაზზე ზომები მოცემულია მილიმეტრებში.

2. მშენებლობის პროცესში ნახაზის ნებისმიერი ცვლილება უნდა შეთანხმდეს პროექტის ავტორთან.

3. ფურცლის პორექტირებით ავტომატურად უქმდება წინა ვარიანტი.

შემსრულებლები:
Performers:

თანამდებობა	სახელი.გვარი	ხელმოწერა
დირექტორი		
მთ.არქიტექტ.	ი.ზურაშვილი	
პრ. ავტორი	ი.ზურაშვილი	
არქიტექტორი	გ.ხუთაგური	
შეამოწმა		

ნახაზის დასახელება:
Drawing title:

ფასადი ა-დ ღერძებს შორის

პროექტის სტადია: Drawing stage:		###
თარიღი: Date:	11/14/2025	2025
ფურცელი № Index	ფურც. რაოდ. Pages	ფორმატი Format
10	13	A3
მასშტაბი Drawing Scale	1:200	



S

Elevation (1)

1:200

Web.
Email. Irakli.zurashvili99@gmail.com
Mob. +995 558 10 18 19
Adres. 13 Tamarashvili Str.Tbilisi
მის. თბილისი, თამარაშვილის 13

დამკვეთი:
Customer:

ჯონსტანტინე გაბაშვილი

პროექტის დასახელება:
Job title:

მრავალბინიანი საცხოვრებელი სახლი ვაკეში

ობიექტის მისამართი:
Addres:

ქ. თბილისი,ბაგები, ილია ჭავჭავაძის 82 ის მიმდებარედ.

ექსპლიკაცია:
Notes:

შენიშვნა:
Notes:

1. ნახაზზე ზომები მოცემულია მილიმეტრებში.

2. მშენებლობის პროცესში ნახაზის ნებისმიერი ცვლილება უნდა შეთანხმდეს პროექტის ავტორთან.

3. ფერადლის პროექტირებით ავტომატურად უქმდება წინა პარიანტი.

შემსრულებლები:
Performers:

თანამდებობა	სახელი,გვარი	ხელმოწერა
დირექტორი		
მთ.არქიტექტ.	ი.ზურაშვილი	
პრ. ავტორი	ი.ზურაშვილი	
არქიტექტორი	გ.ხეთაგური	
შეამოწმა		

ნახაზის დასახელება:
Drawing title:

ფასადი 1-7 ღერძებს შორის

პროექტის სტადია:
Drawing stage: ###

თარიღი: Date:	11/14/2025	2025
ფურცელი № Index	ფურც. რაოდ. Pages	ფორმატი Format
11	13	A3
მასშტაბი Drawing Scale	1:200	

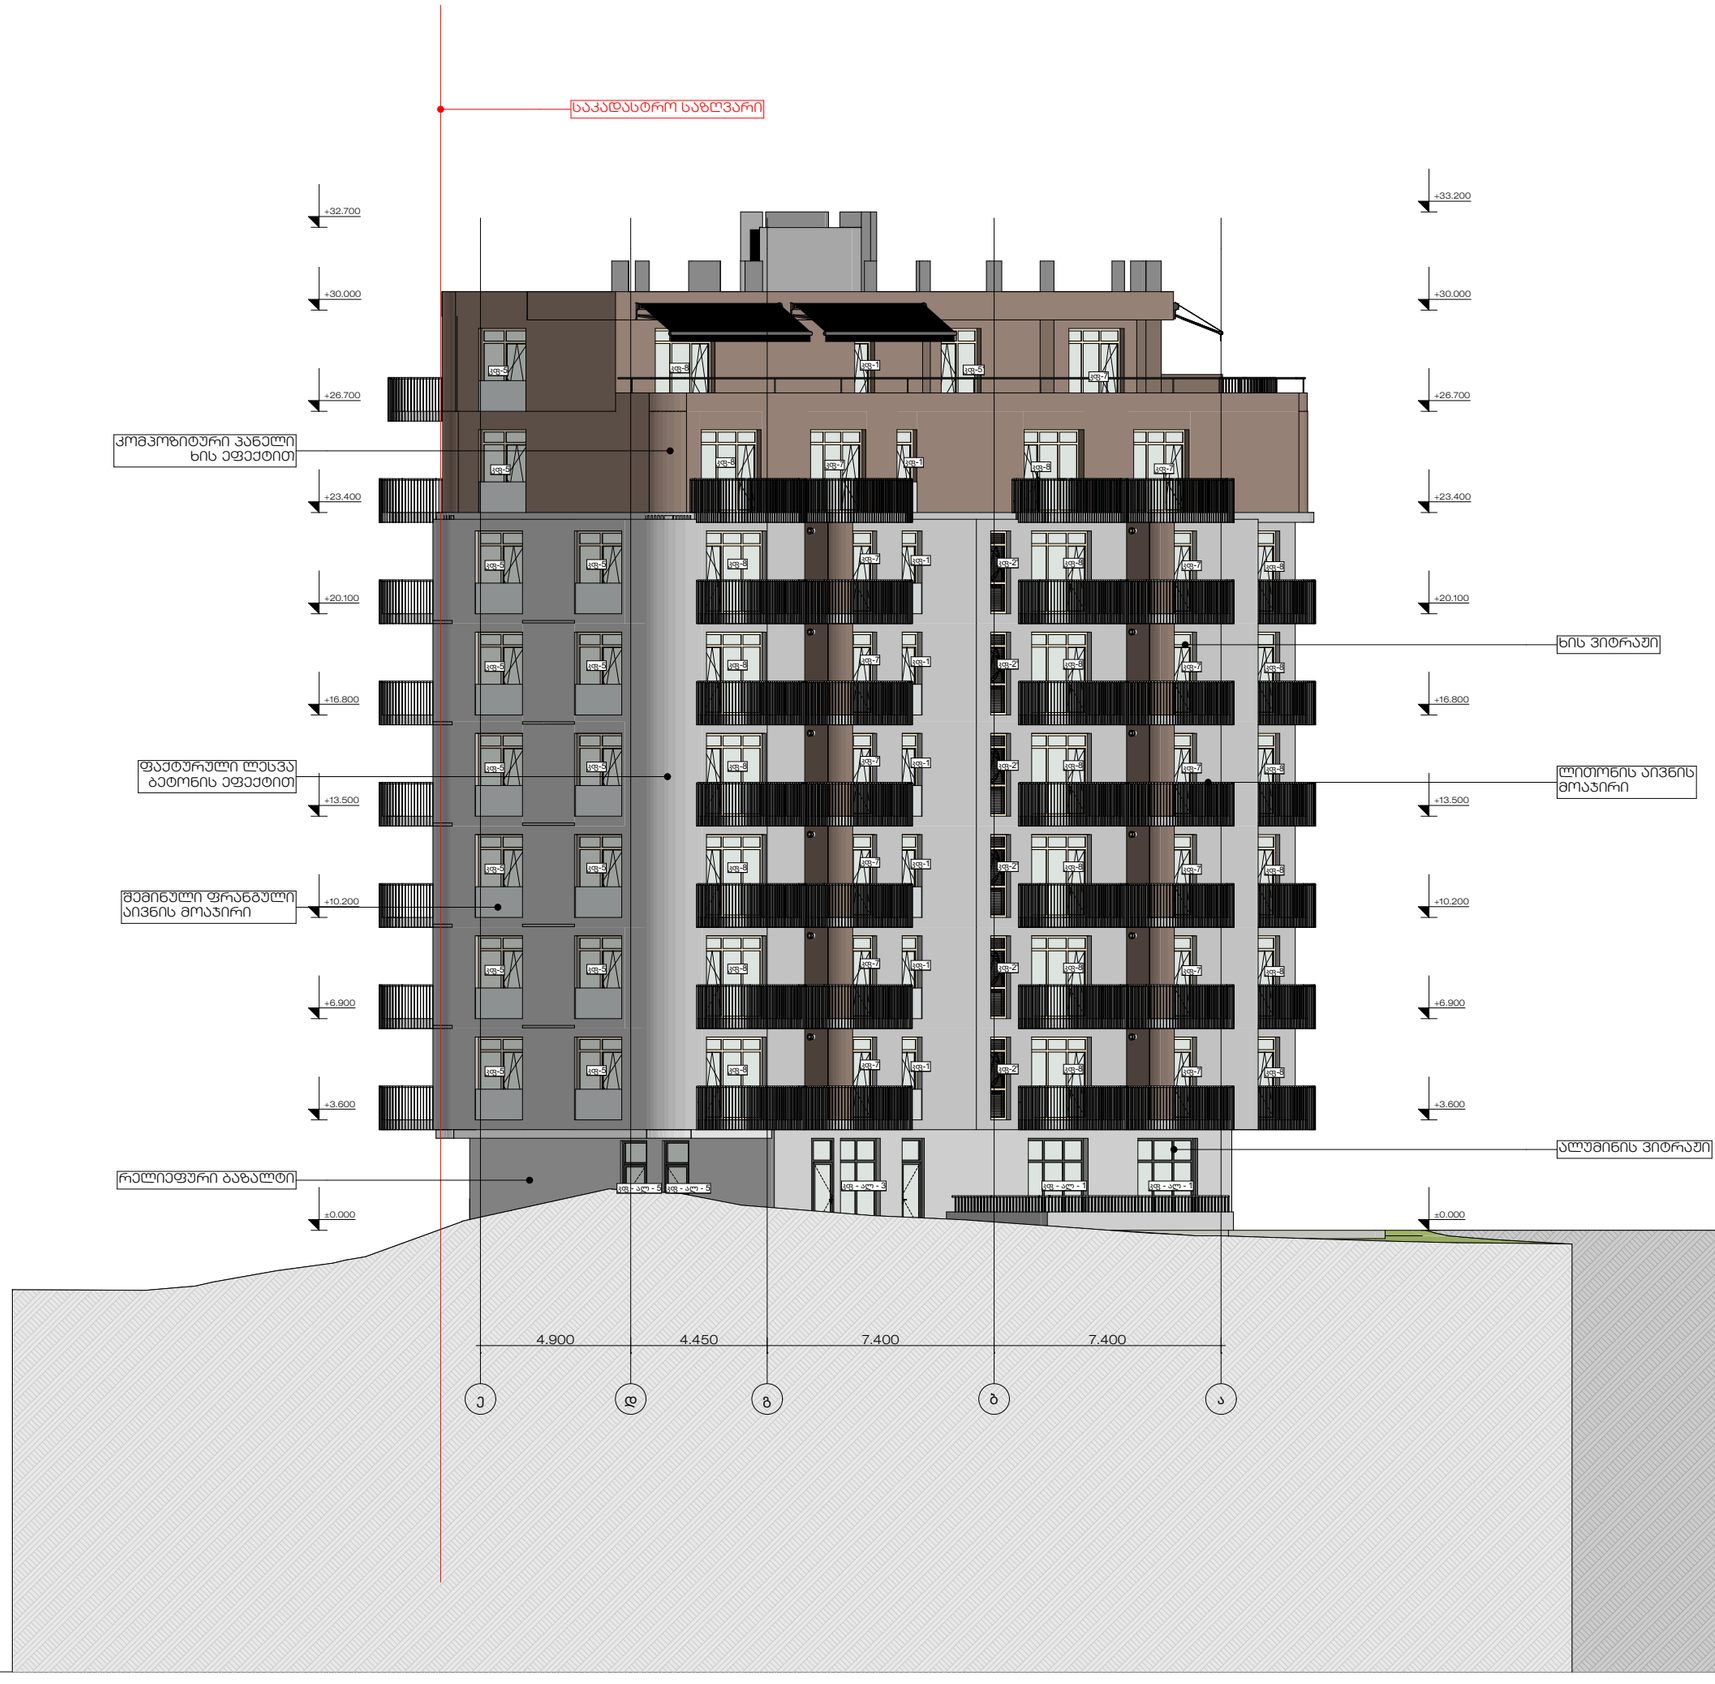

Web.
Email. Irakli.zurashvili99@gmail.com
Mob. +995 558 10 18 19
Adres. 13 Tamarashvili Str.Tbilisi
მის. თბილისი, თამარაშვილის 13

დამკვეთი:
Customer:

კონსტანტინე გაბაშვილი

პროექტის დასახელება:
Job title:

მრავალბინიანი საცხოვრებელი სახლი ვაკეში

ობიექტის მისამართი:
Addres:

ქ. თბილისი,ბაგები, ილია ჭავჭავაძის 82 ის მიმდებარედ.

ექსპლიკაცია:
Notes:

შენიშვნა:
Notes:

1. ნახაზზე ზომები მოცემულია მილიმეტრებში.

2. მშენებლობის პროცესში ნახაზის ნებისმიერი ცვლილება უნდა შეთანხმდეს პროექტის ავტორთან.

3. ფერცლის კორექტირებით ავტომატურად უქმდება ნინა ვარიანტი.

შემსრულებლები:
Performers:

თანამდებობა	სახელი,გვარი	ხელმოწერა
დირექტორი		
მთ.არქიტექტ.	ი.ზურაშვილი	
პრ. ავტორი	ი.ზურაშვილი	
არქიტექტორი	გ.ხუთაბური	
შეამოწმა		

ნახაზის დასახელება:
Drawing title:

ფასადი ე-ა ღერძებს შორის

პროექტის სტადია: ###
Drawing stage:

თარიღი: Date:	11/14/2025	2025
ფერცელი № Index	ფურც. რაოდ. Pages	ფორმატი Format
12	13	A3
მასშტაბი Drawing Scale	1:200	



Web.
Email. Irakli.zurashvili99@gmail.com
Mob. +995 558 10 18 19
Adres. 13 Tamarashvili Str.Tbilisi
მის. თბილისი, თამარაშვილის 13

დამკვეთი:
Customer:

კონსტანტინე გაბაშვილი

პროექტის დასახელება:
Job title:

მრავალბინიანი საცხოვრებელი სახლი ვაკეში

ობიექტის მისამართი:
Addres:

ქ. თბილისი,ბაგები, ილია ჭავჭავაძის 82 ის მიმდებარედ.

ექსპლიკაცია:
Notes:

შენიშვნა:
Notes:

1. ნახაზზე ზომები მოცემულია მილიმეტრებში.

2. მშენებლობის პროცესში ნახაზის ნებისმიერი ცვლილება უნდა შეთანხმდეს პროექტის ავტორთან.

3. ფერადის კორექტირებით ავტომატურად უქმდება წინა ვარიანტი.

შემსრულებლები:
Performers:

თანამდებობა	სახელი,გვარი	ხელმოწერა
დირექტორი		
მთ.არქიტექტ.	ი.ზურაშვილი	
პრ. ავტორი	ი.ზურაშვილი	
არქიტექტორი	გ.ხუთაფური	
შეამოწმა		

ნახაზის დასახელება:
Drawing title:

ფასადი 7-1 ღერძებს შორის

პროექტის სტადია: ###
Drawing stage:

თარიღი: Date:	11/14/2025	2025
ფერცელი № Index	ფურც. რაოდ. Pages	ფორმატი Format
13	13	A3
მასშტაბი Drawing Scale	1:200	