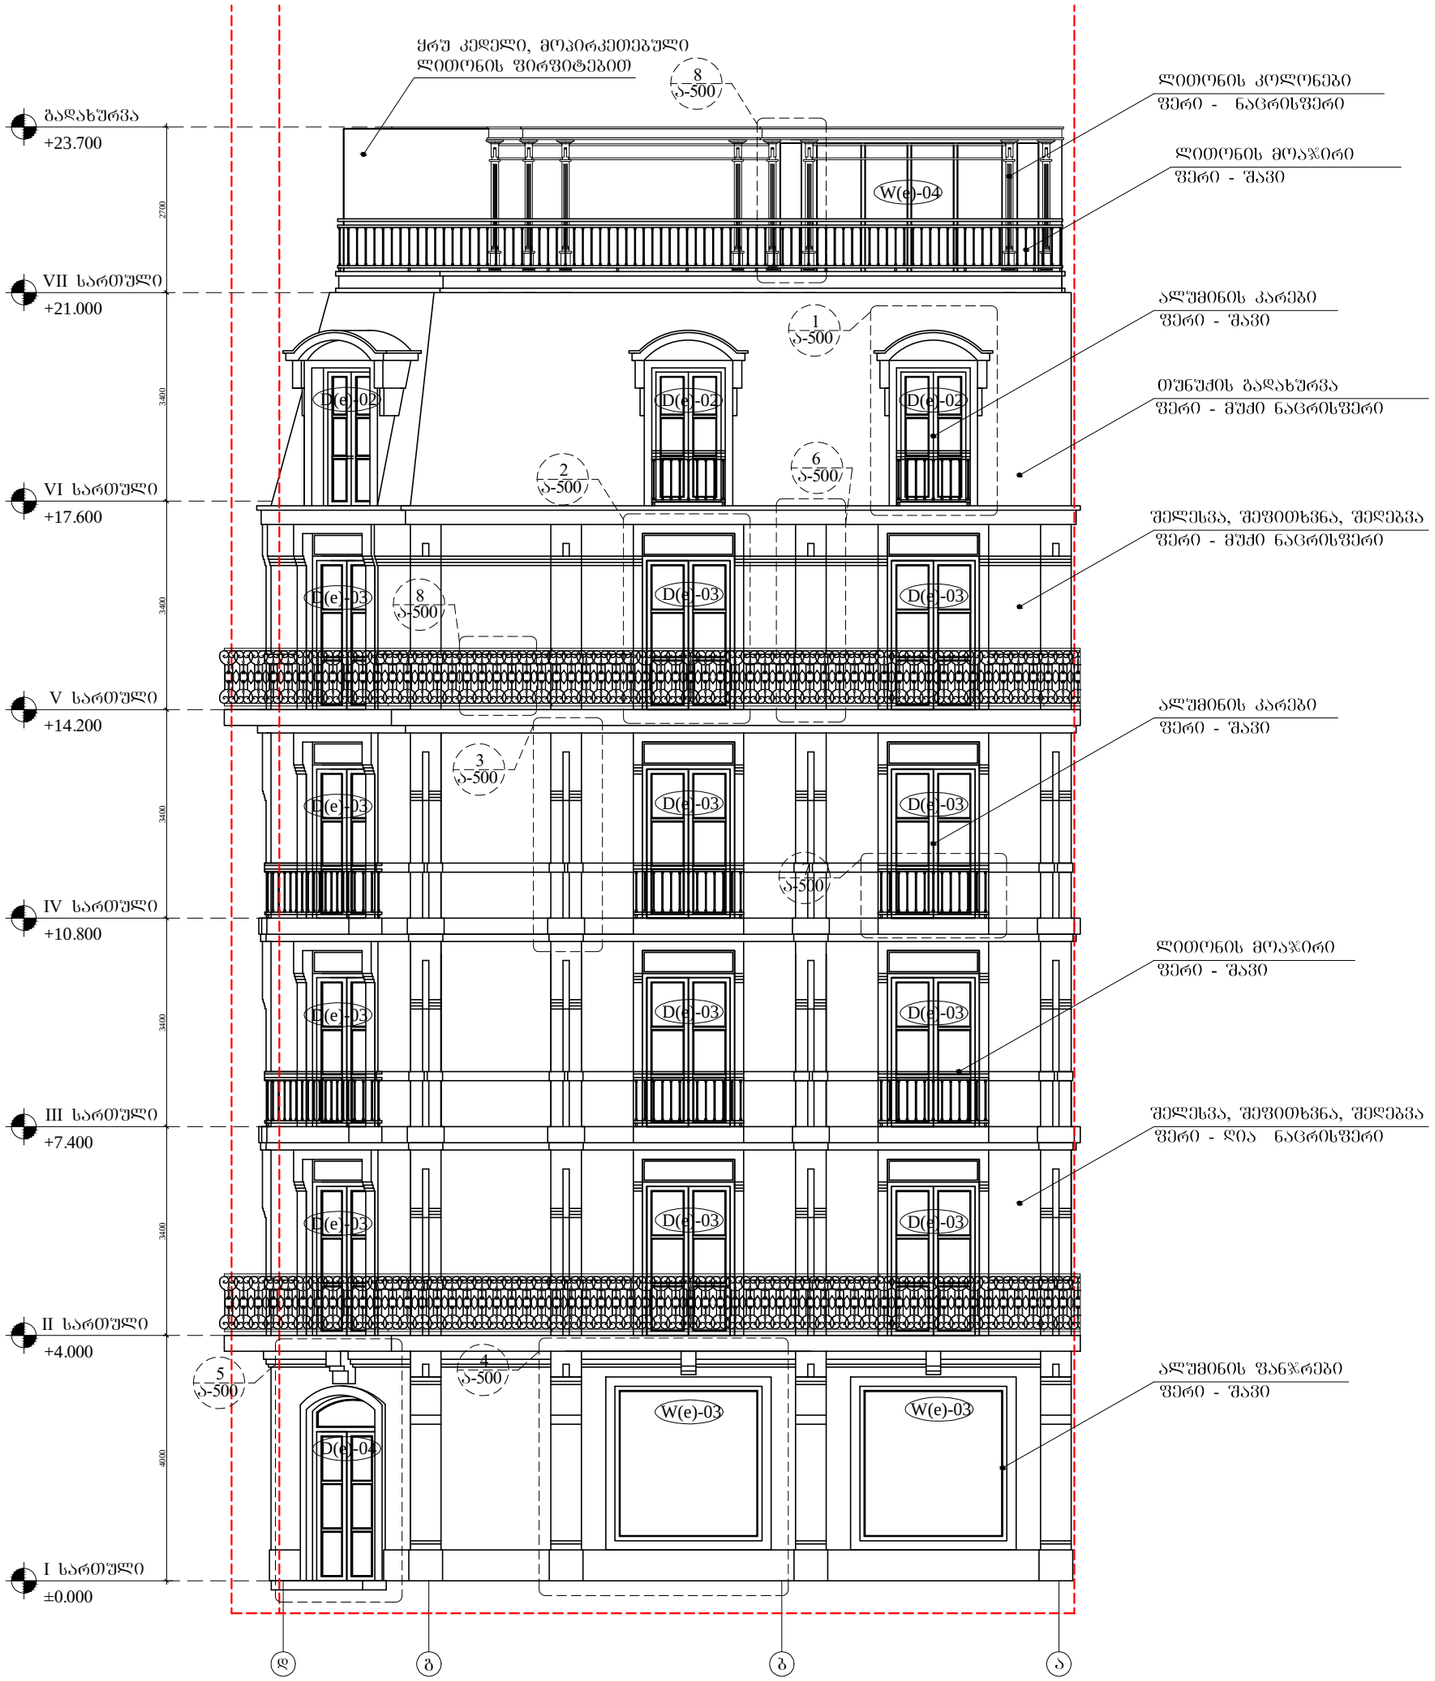

ARCHITECTURE
NEO-A
CONSULTING
ანტონ ქათალიანის N:54 ტელ: +(995 32) 90 58 85

რევიზია

თარიღი	ნომერი	აღწერა

პროექტი

სასტუმრო ბოჯორმის ქ. №3-ში

ნახაზი

ფასადი
დ-ა ღერძებში

მასშტაბი	ფორმატი	თარიღი
1:100	A3	29.07.2013

ტიპაჟი

პროექტის ნომერი	001	ფარცლები
ფაილის სახე	DWG	ა-200

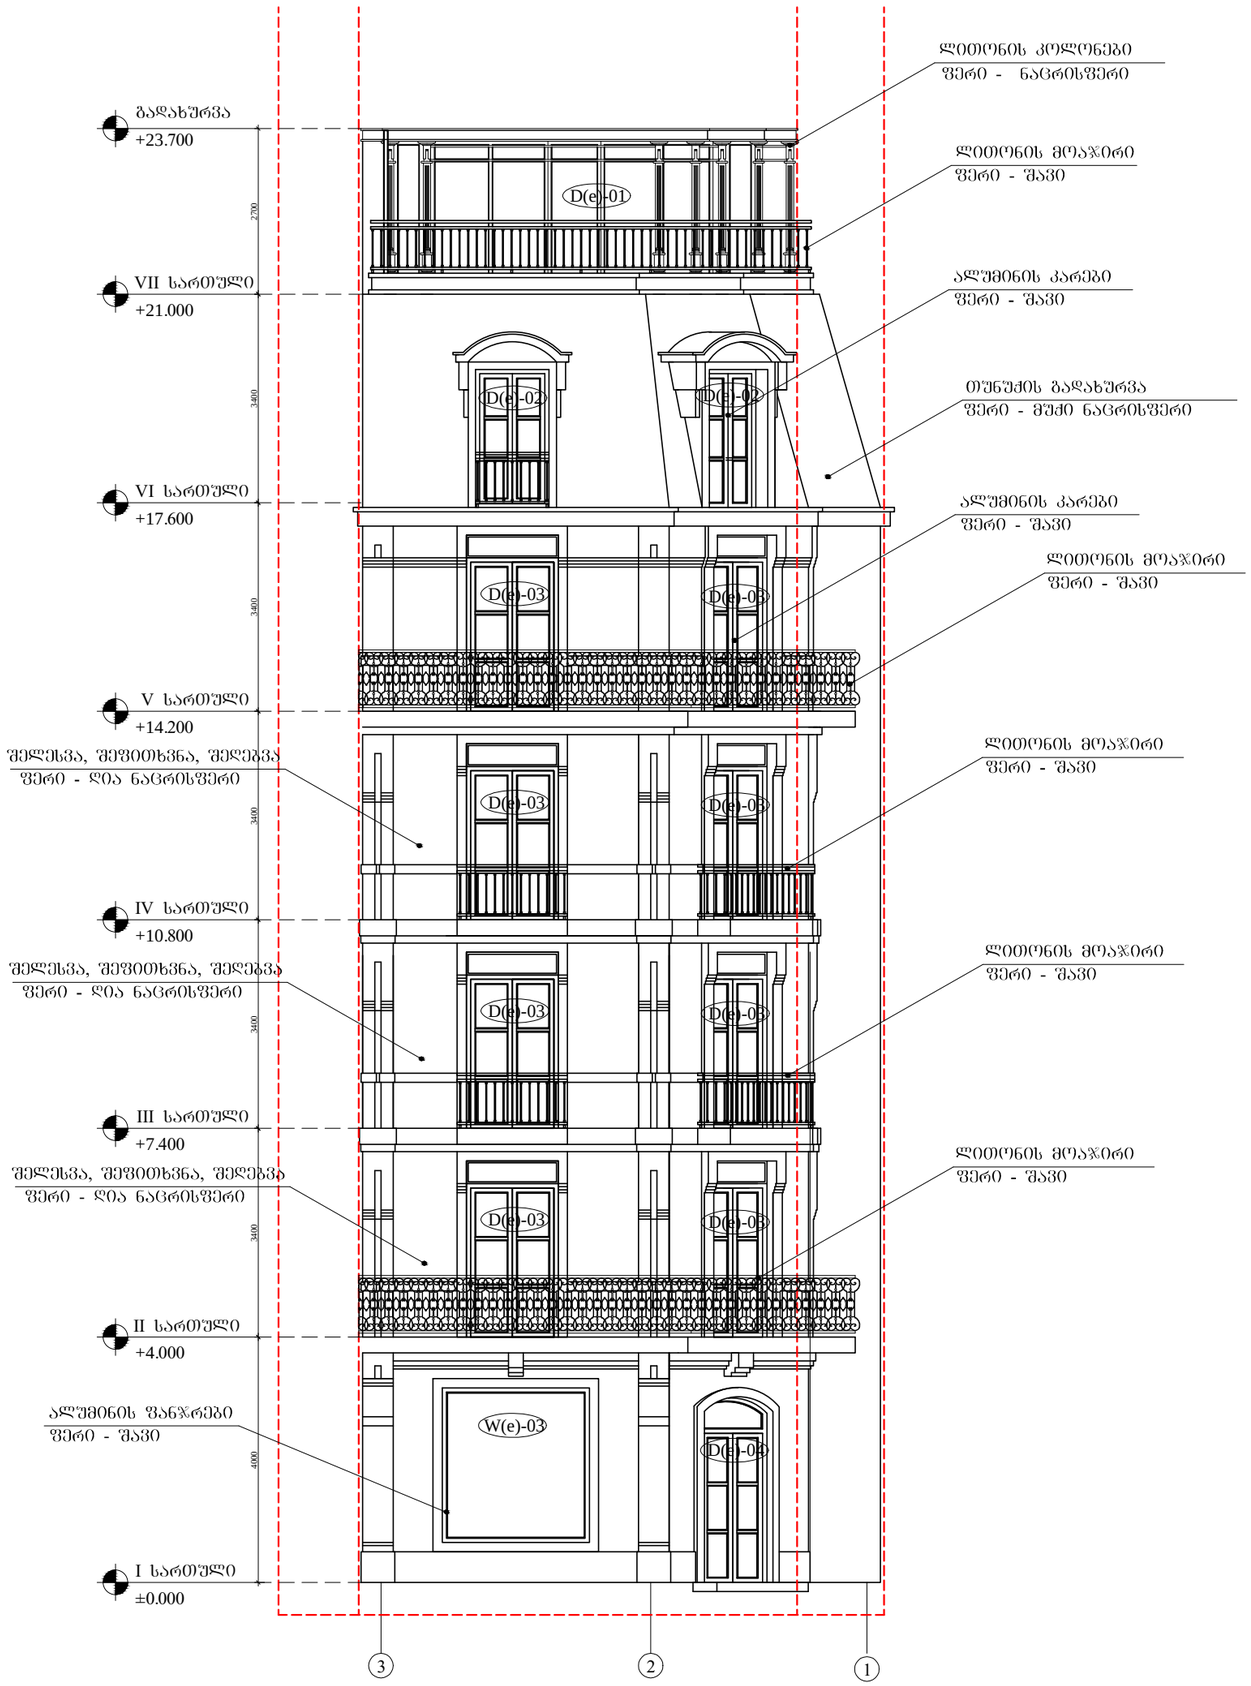

ARCHITECTURE
NEO-A
CONSULTING
ანტონ კათალიკოსის №54 ტელ: +(995 32) 90 58 85

რევიზია

თარიღი	ნომერი	აღწერა

პროექტი

სასტუმრო ბოჯორმის ქ. №3-ში

ნახაზი

ფასადი
3-1 ღერძებში

მასშტაბი	ფორმატი	თარიღი
1:100	A3	29.07.2013

ეტაპი

პროექტის ნომერი	001	ფურცელი
ფაილის სპეც.	DWG	ა-201

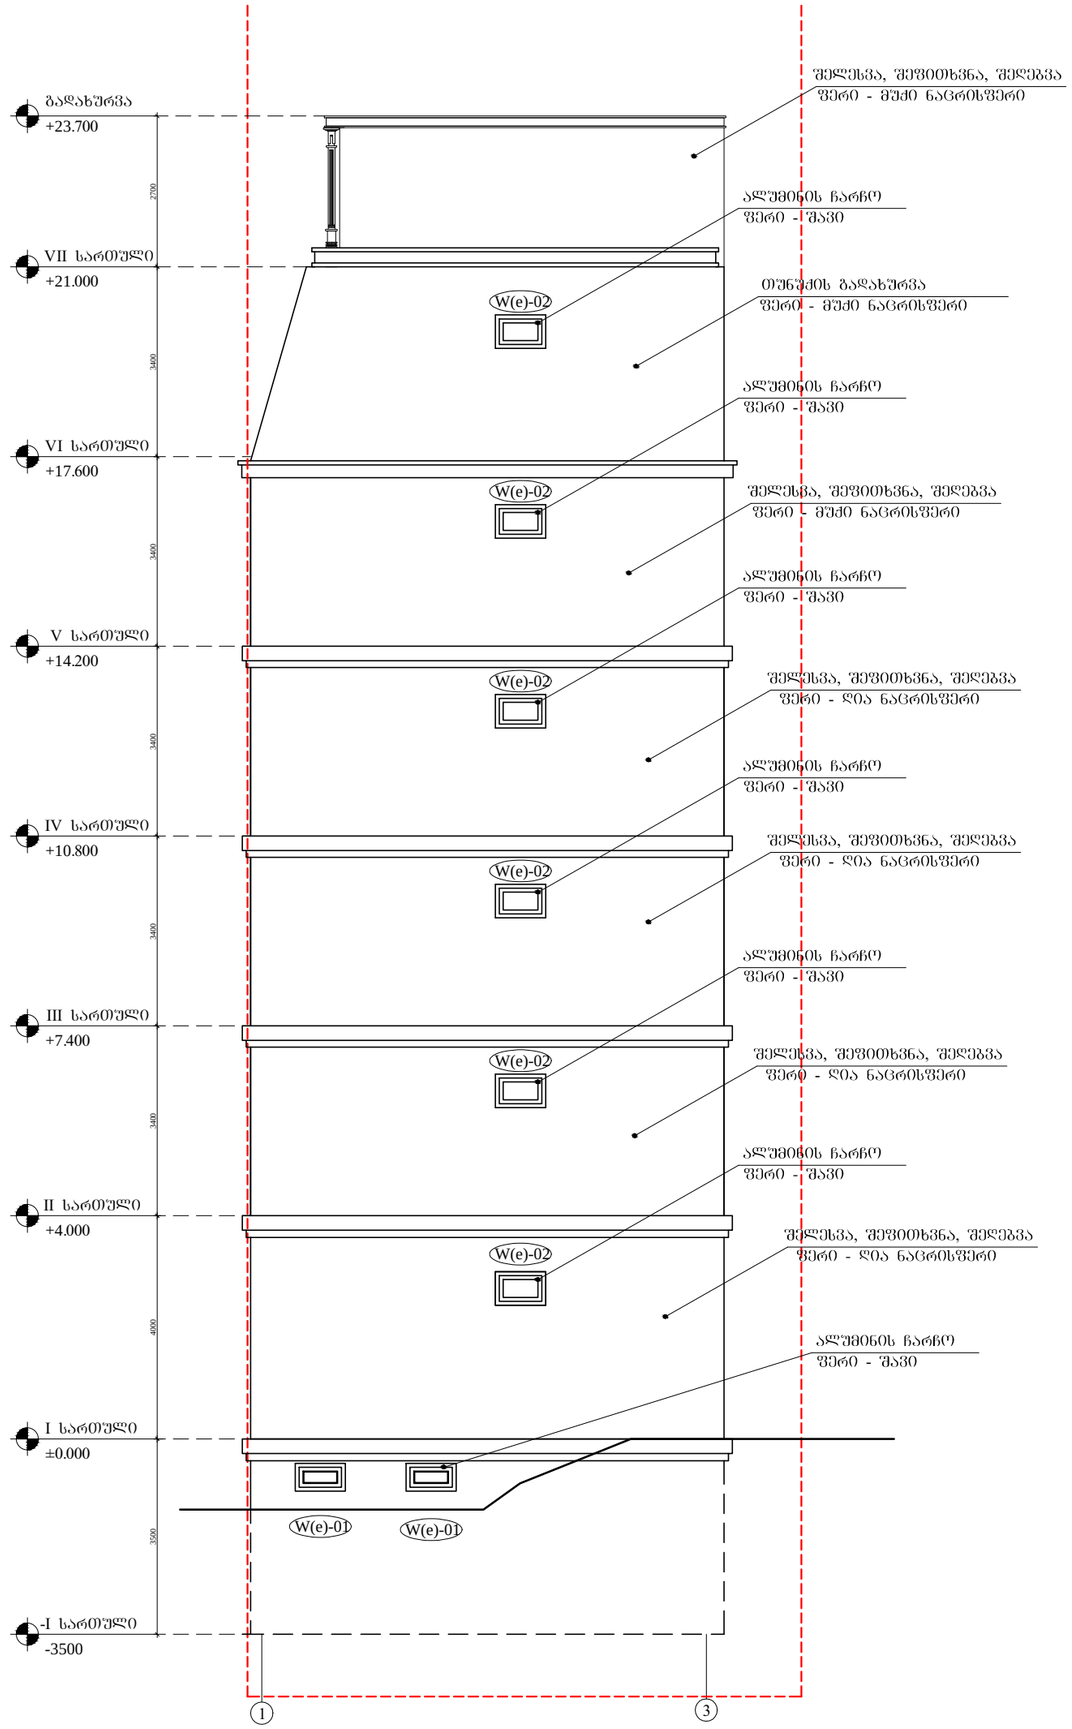

ARCHITECTURE
NEO-A
CONSULTING
ანტონ ქათალიანის N:54 ტელ: +(995 32) 90 58 85

რევიზია

თარიღი	ნომერი	აღწერა

პროექტი

სასტუმრო ბოჯორმის ქ. №3-ში

ნახაზი

ფასადი
1-3 ღერძებში

მასშტაბი	ფორმატი	თარიღი
1:100	A3	29.07.2013

ეტაპი

პროექტის ნომერი	001	შენობა
ფაილის სქემა	DWG	ა-202

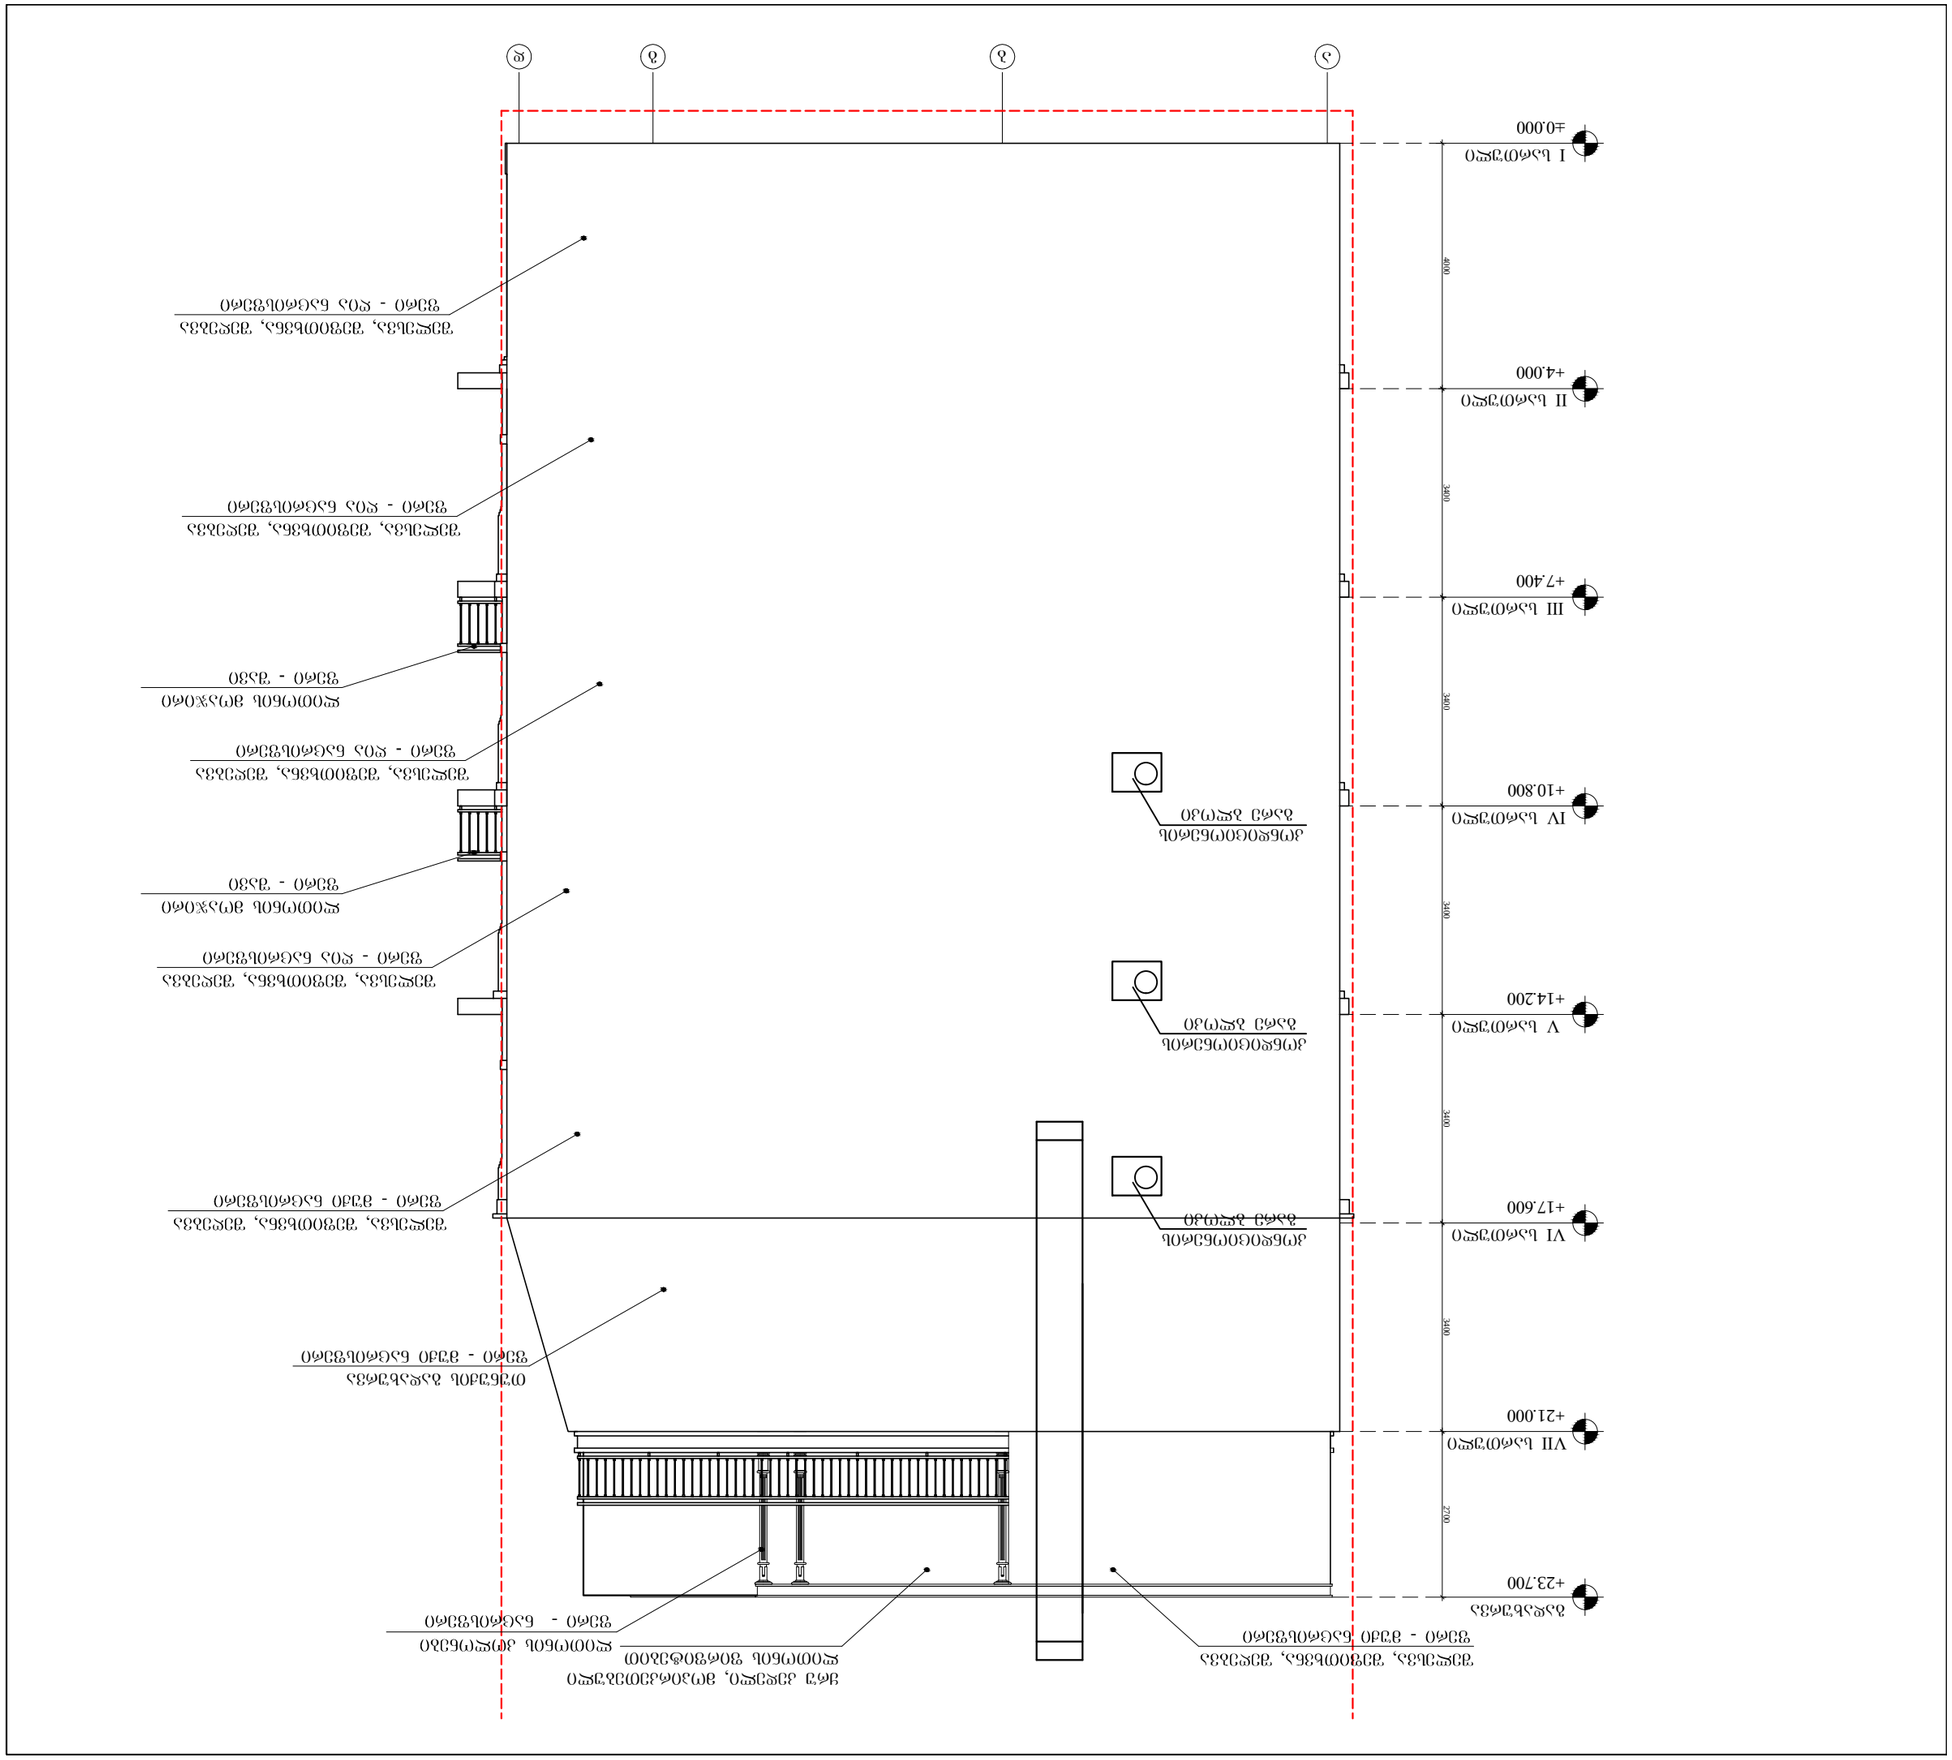

მასშტაბი	1:100	
ფორმატი	A3	29.07.2013
001		
DWG		ა-203

ARCHITECTURE
NEO-A
CONSULTING