

არსებული სიტუაციის ჭრილები 1:200, 1:100

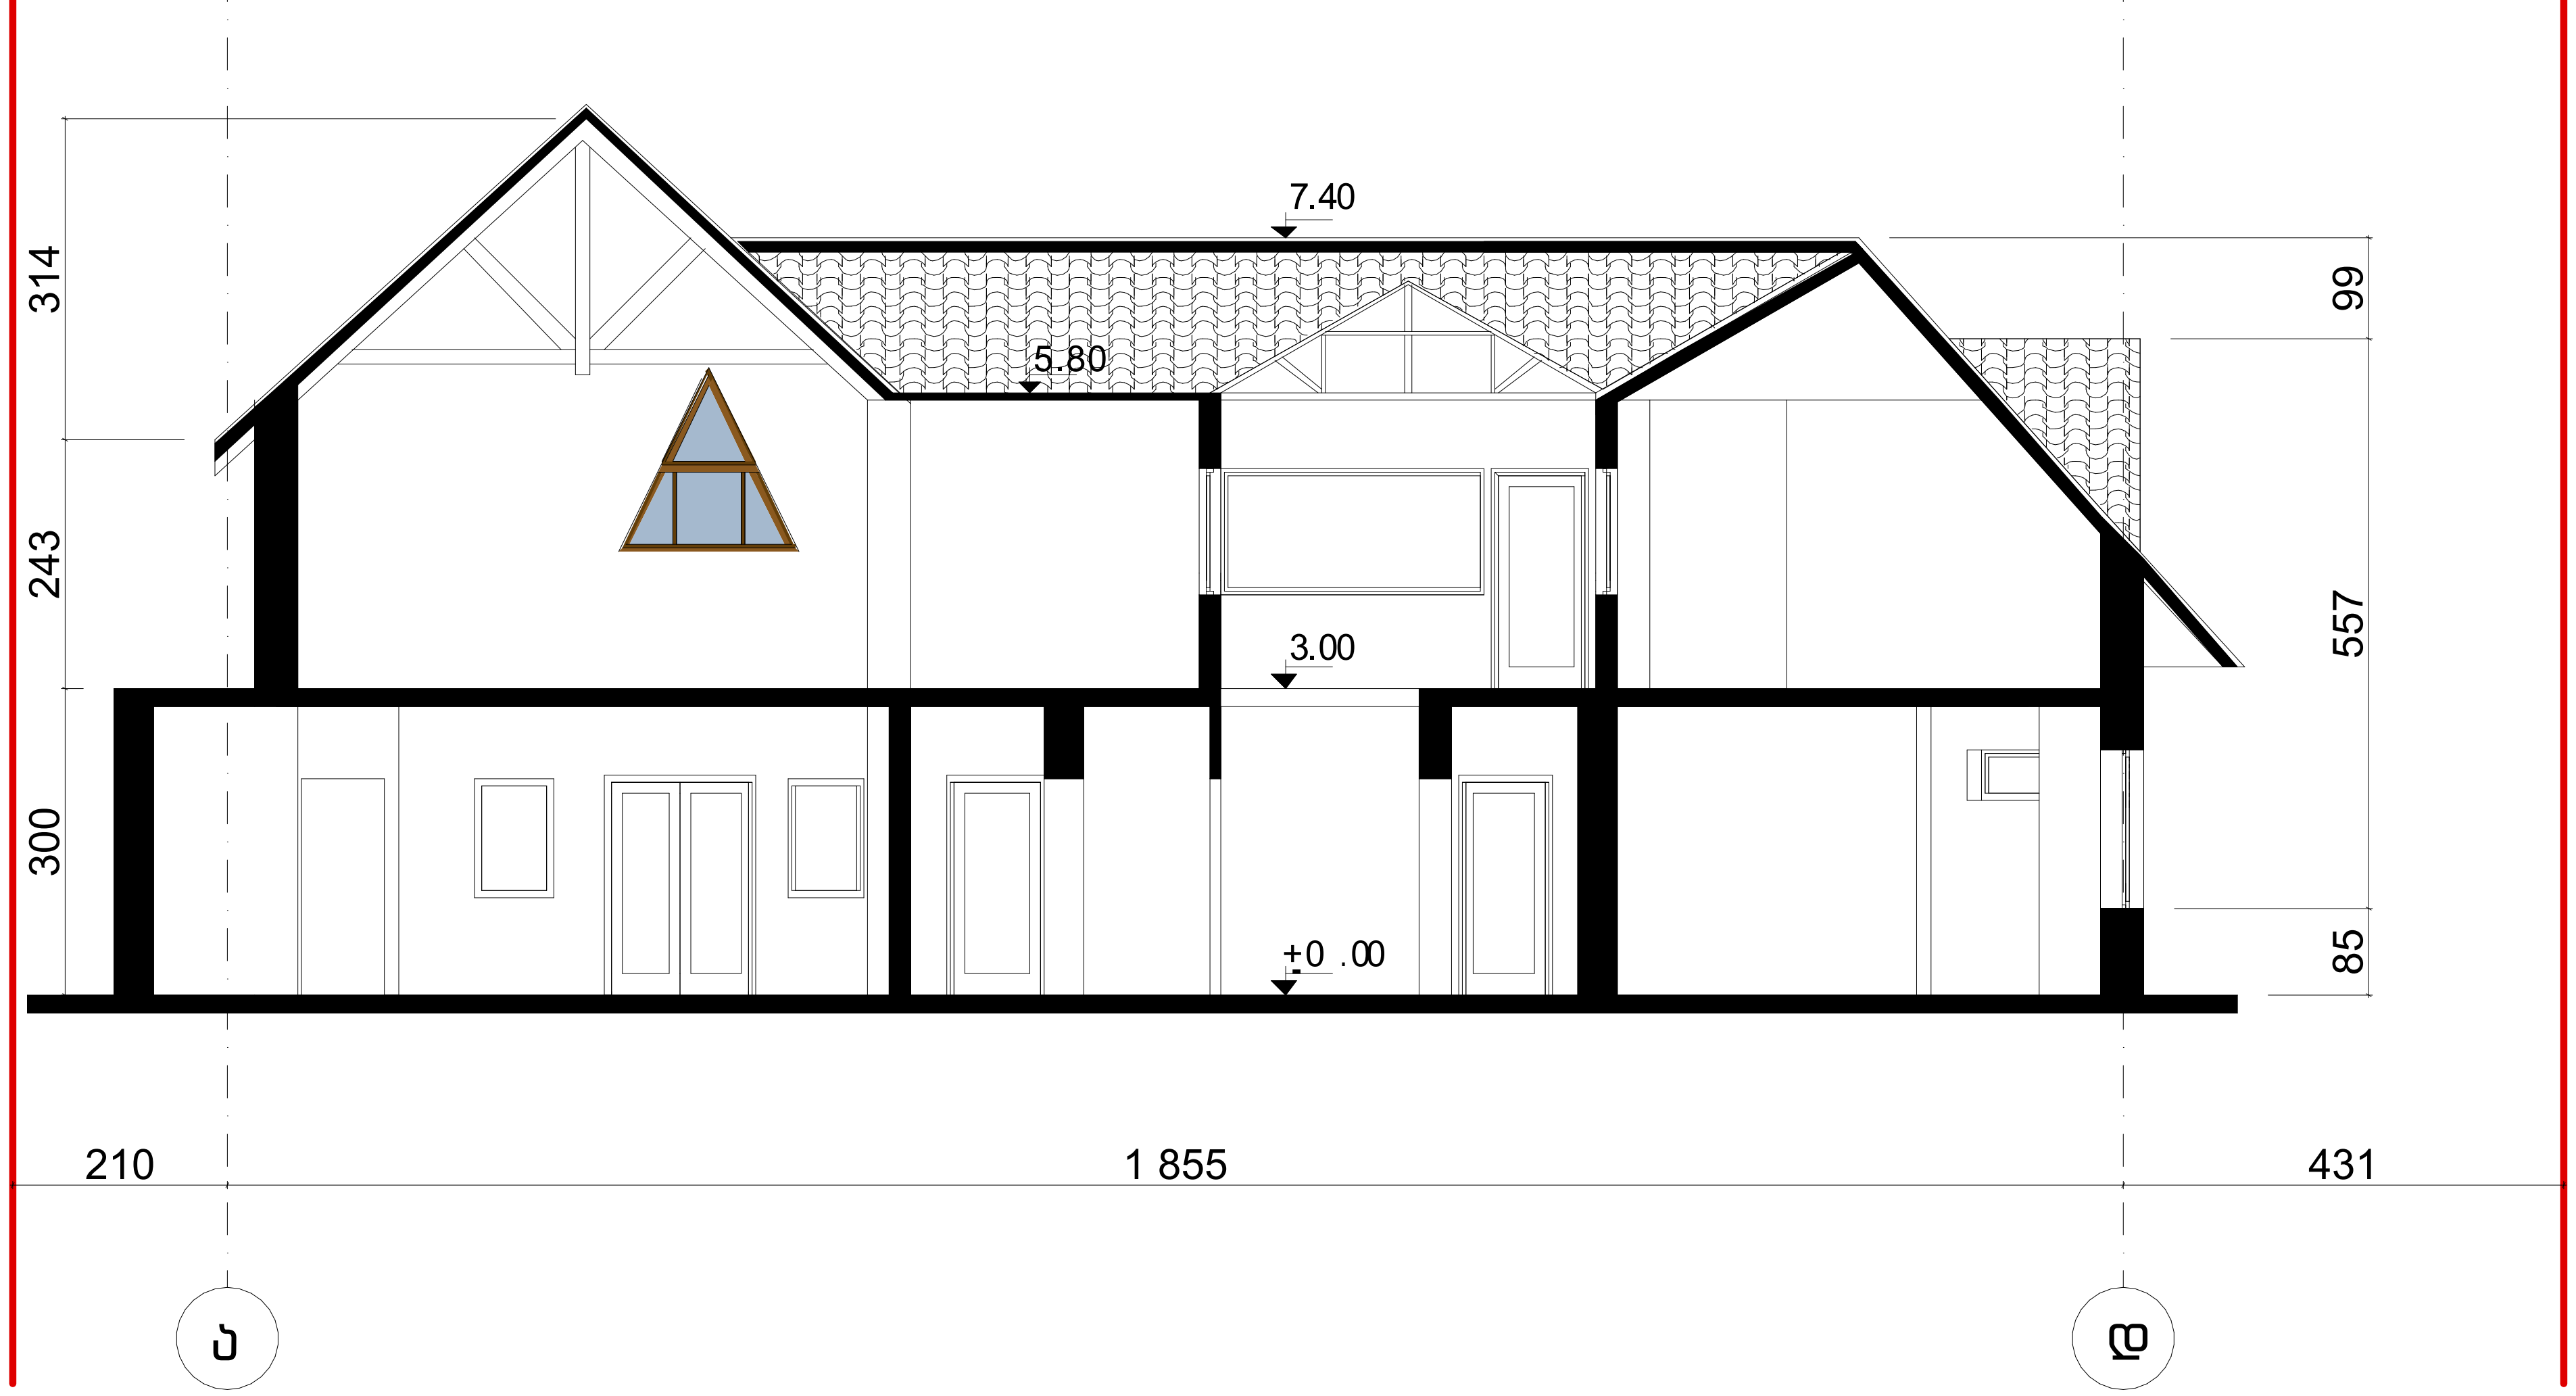

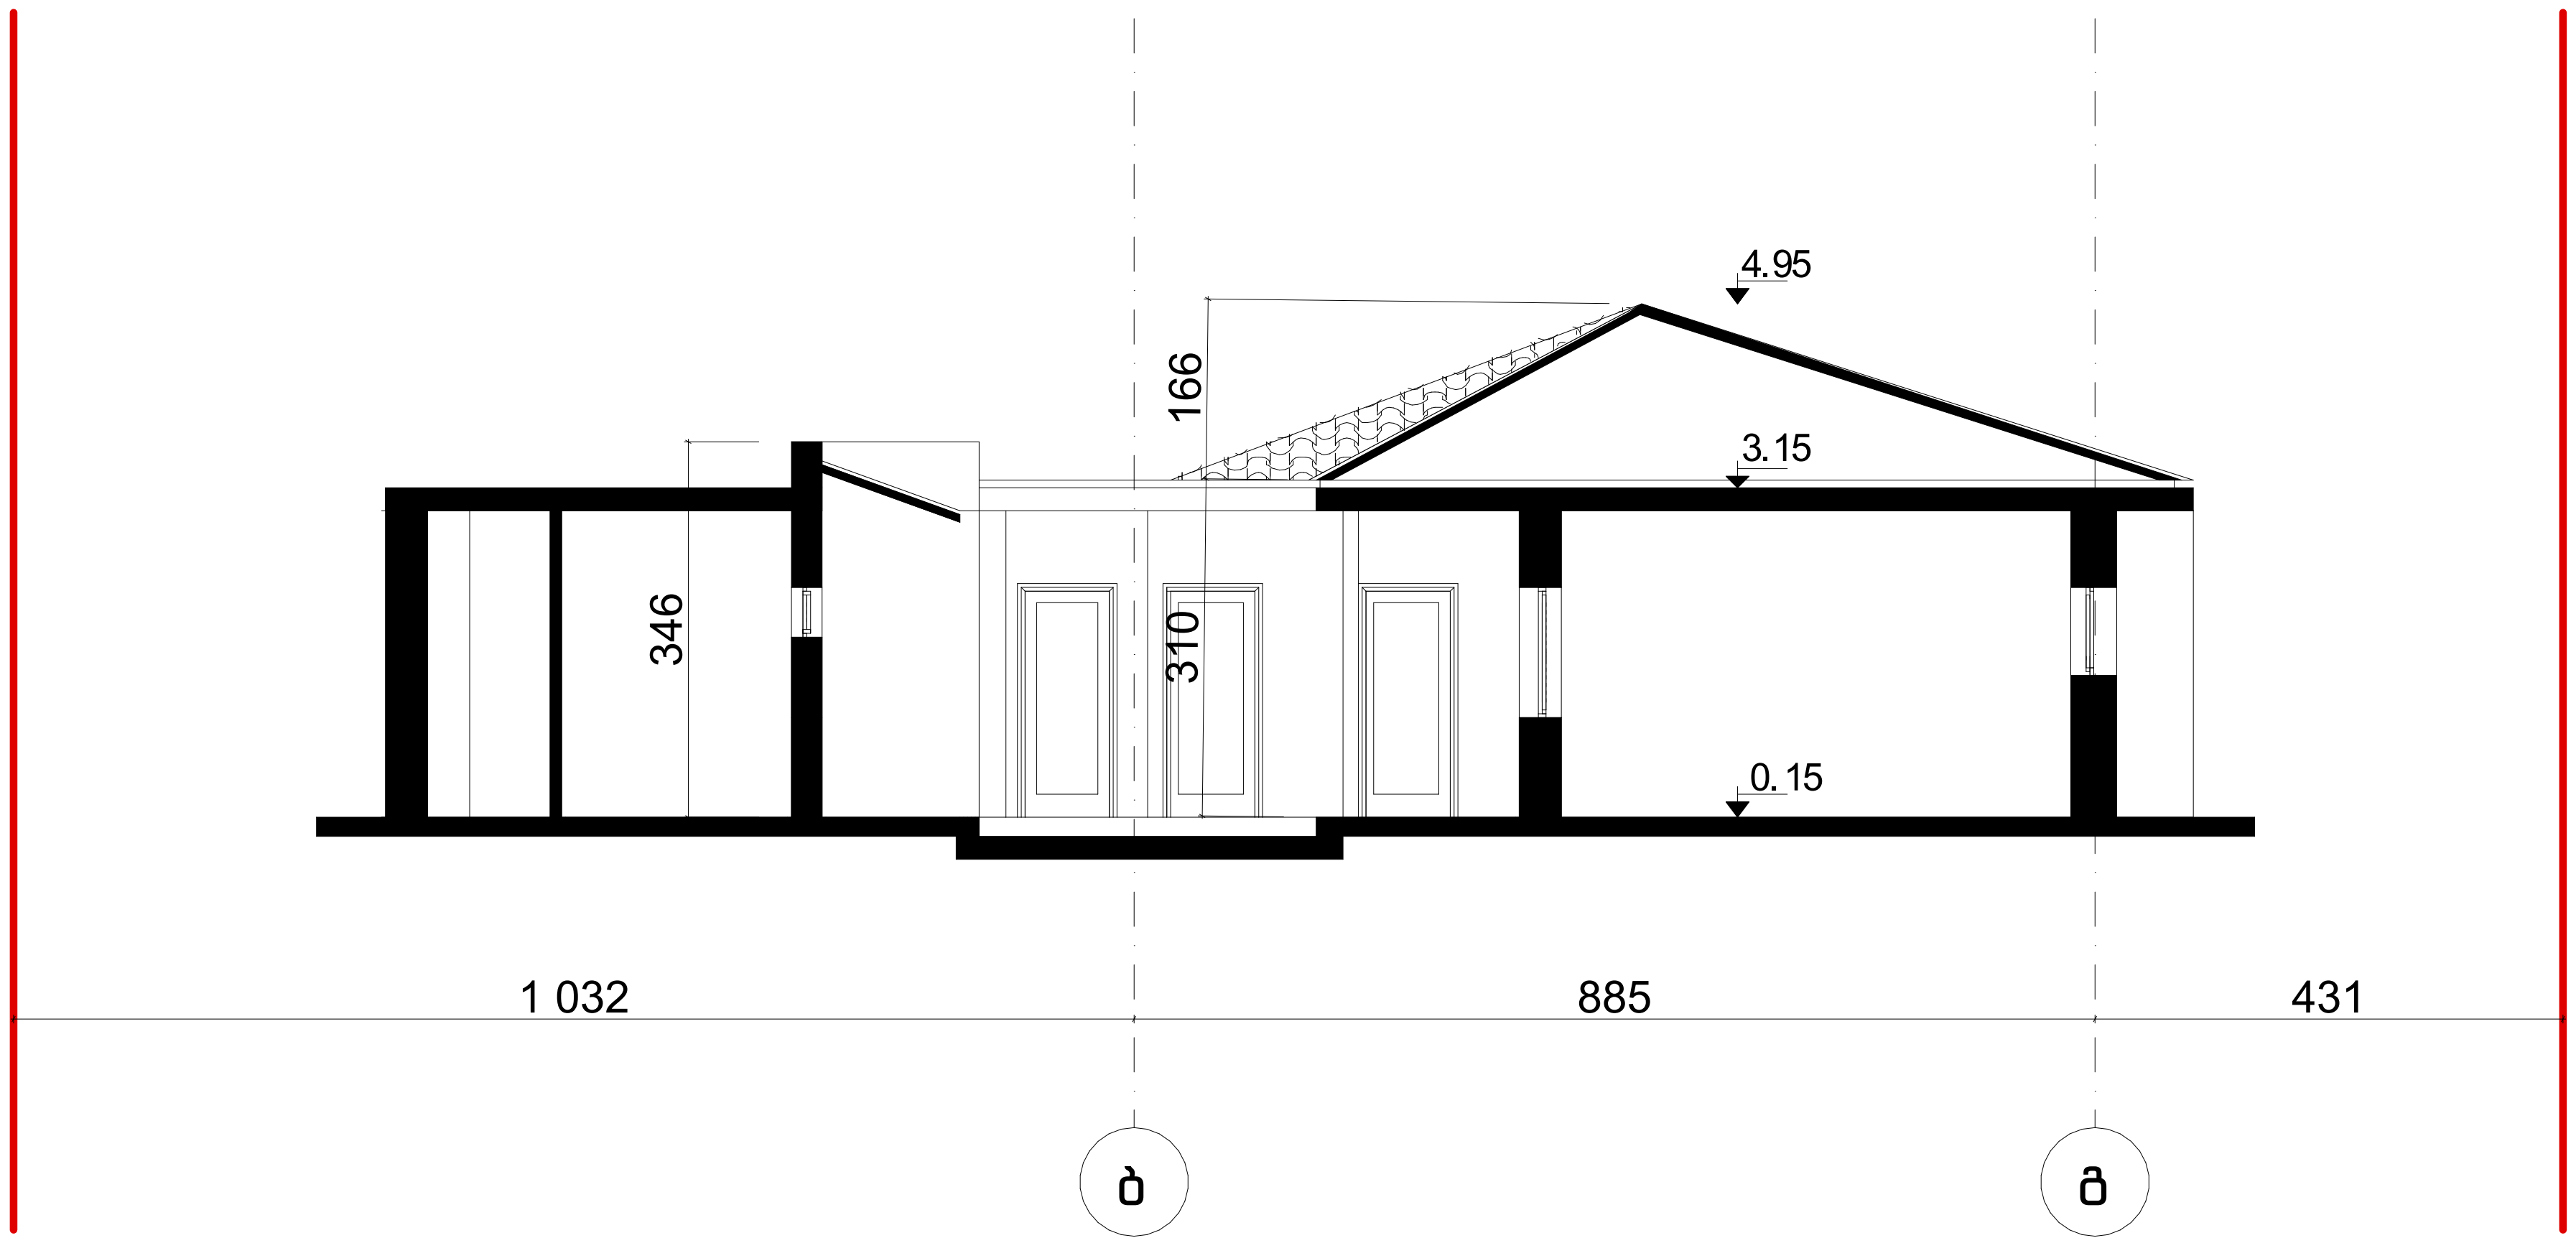

პირობითი აღნიშვნები:

შენიშვნები:

ზომები მოცემულია სანტიმეტრებში
ნიშნულები მოცემულია მეტრებში

±0.00=397.10

პროექტის დასახელება
Job Title

საგამოფენო დარბაზი
ავტომობილებისთვის
ე.წ. „აუტო ჰაუსი“

მისამართი:
Address

ქალაქი თბილისი, გიორგი სააკაძის I
გასასვლელი, #7

ს/კ 01.10.13.023.150

საგამოფენო დარბაზი
ავტომობილებისთვის ე.წ. „აუტო ჰაუსი“

დამკვეთი:
client company:

შპს "პიტ-სტოპ"
ID ნომერი: 206114505

პოზიცია	სახელი/გვარი	ხელმოწერა
დირექტორი:	ლ. ხუხაშვილი	
მთ. არქიტექტორი:	თ. დათებაშვილი	
პრ. ავტორი:	თ. დათებაშვილი	
შეასრულა:	გ. გვანცელაძე	
შეამოწმა:		

საპროექტო ორგანიზაცია: შ.პ.ს. "თბილქალაქპროექტი"
Company name:

TBILQALAQPROEQTI
თბილქალაქპროექტი


წყნეთის გზატკეცილი #52
თბილისი
საქართველო

ნახაზის დასახელება:

არსებული სიტუაციის ჭრილები

მასშტაბი: Drawing Scale	1:200, 1:100	ფურცლის ზომა
Date თარიღი:	2025	A_2
პროექტის სტატუსი Project Status	გვერდი Page	გვერდების რაოდენობა Pages
პროექტის შეთანხმება	6	30

ჭრილი 1-1 1:200

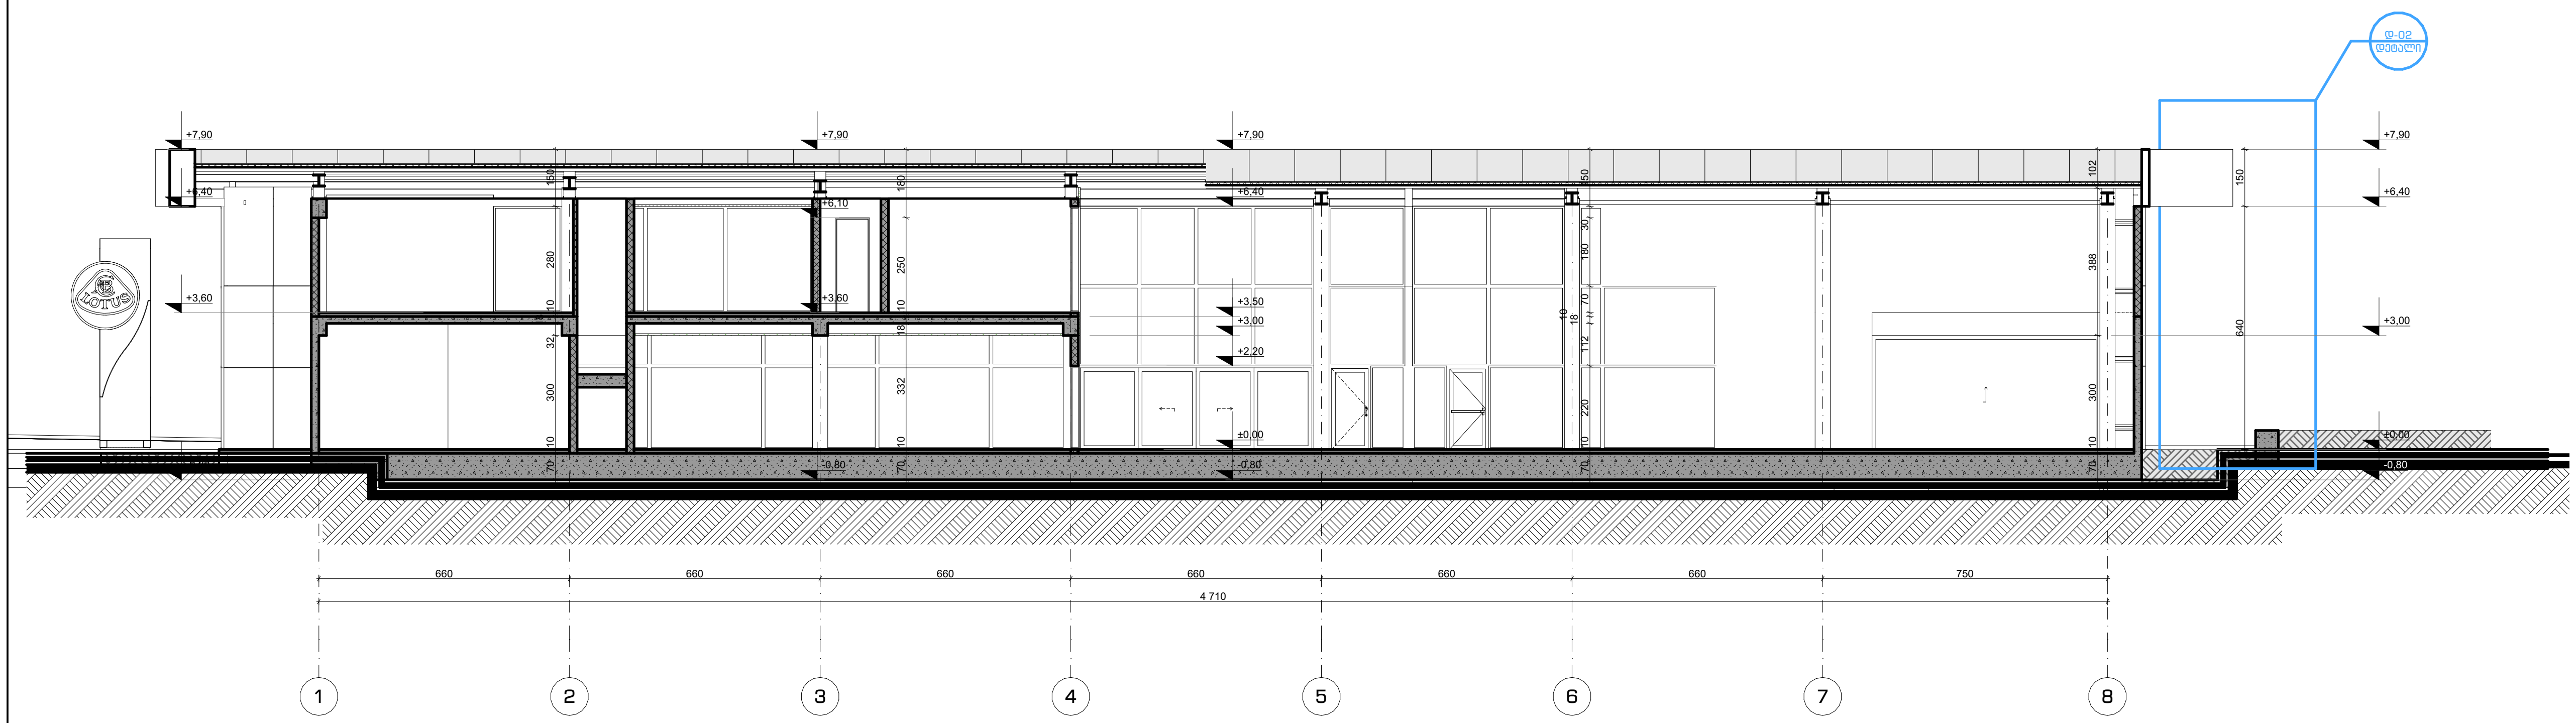

პირობითი აღნიშვნები:

შენიშვნები:

ზომები მოცემულია სანტიმეტრებში
ნიშნულები მოცემულია მეტრებში

±0.00=397.10

პროექტის დასახელება
Job Title

საგამოფენო დარბაზი
ავტომობილებისთვის
ე.წ. „აუტო ჰაუსი" (კორექტირება)

მისამართი:
Address

ქალაქი თბილისი, გიორგი სააკაძის I
გასასვლელი, #7

ს/კ 01.10.13.023.150

დამკვეთი:
client company:

შპს "პიტ-სტოპ"
ID ნომერი: 206114505

პოზიცია	სახელი/გვარი	ხელმოწერა
დირექტორი:	ლ. ხუხაშვილი	
მთ. არქიტექტორი:	თ. დათებაშვილი	
პრ. ავტორი:	თ. დათებაშვილი	
შეასრულა:	გ. გვანცელაძე	
შეამოწმა:		

საპროექტო ორგანიზაცია: შ.პ.ს. "თბილქალაქპროექტი"
Company name:

TBILQALAQPROEQTI
თბილქალაქპროექტი


წყნეთის გზატკეცილი #52
თბილისი
საქართველო

ნახაზის დასახელება:

ჭრილი 1-1

მასშტაბი: Drawing Scale	1:200	ფურცლის ზომა
Date თარიღი:	2025	A_2
პროექტის სტატუსი Project Status	გვერდი Page	გვერდების რაოდენობა Pages
პროექტის შეთანხმება	6	29

ჭრილი 3-3 1:200

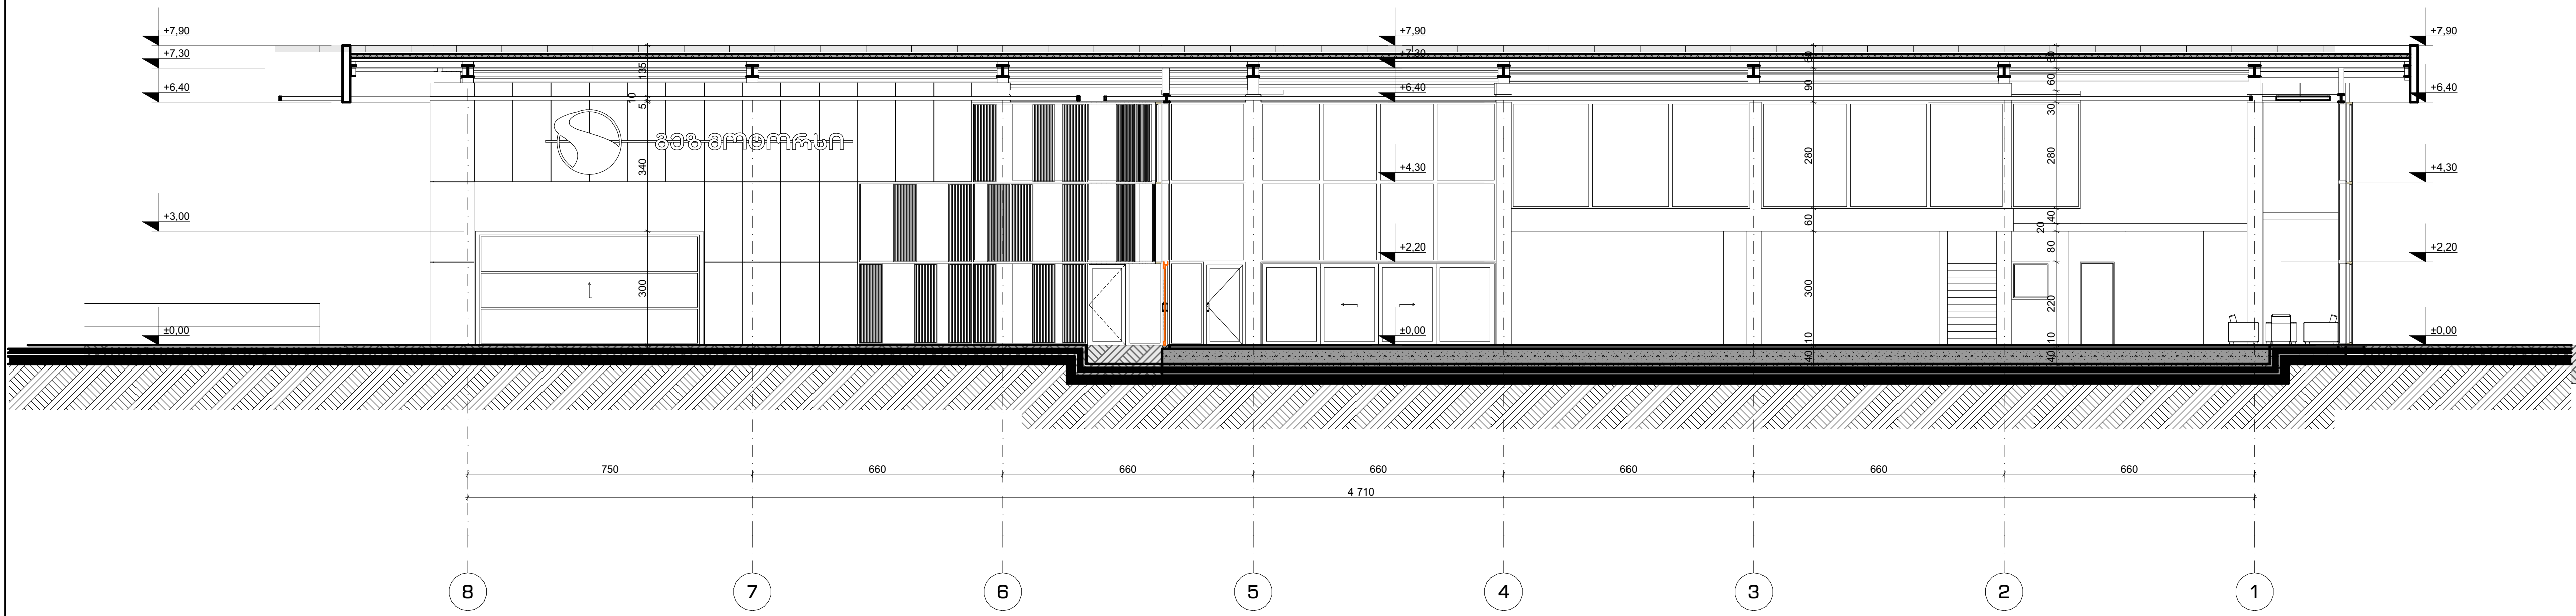

პირობითი აღნიშვნები:

შენიშვნები:

ზომები მოცემულია სანტიმეტრებში
ნიშნულები მოცემულია მეტრებში

±0.00=397.10

პროექტის დასახელება
Job Title

საგამოფენო დარბაზი
ავტომობილებისთვის
ე.წ. „აუტო ჰაუსი" (კორექტირება)

მისამართი:
Address

ქალაქი თბილისი, გიორგი სააკაძის I
გასასვლელი, #7

ს/კ 01.10.13.023.150

დამკვეთი:
client company:

შპს "პიტ-სტოპ"
ID ნომერი: 206114505

პოზიცია	სახელი/გვარი	ხელმოწერა
დირექტორი:	ლ. ხუხაშვილი	
მთ. არქიტექტორი:	თ. დათებაშვილი	
პრ. ავტორი:	თ. დათებაშვილი	
შეასრულა:	გ. გვანცელაძე	
შეამოწმა:		

საპროექტო ორგანიზაცია: შ.პ.ს. "თბილქალაქპროექტი"
Company name:


TBILQALAQPROEQTI
თბილქალაქპროექტი

წყნეთის გზატკეცილი #52
თბილისი
საქართველო


ნახაზის დასახელება:

ჭრილი 3-3

მასშტაბი: Drawing Scale	1:200	ფურცლის ზომა
Date თარიღი:	2025	A_2
პროექტის სტატუსი Project Status	გვერდი Page	გვერდების რაოდენობა Pages
პროექტის შეთანხმება	7	29

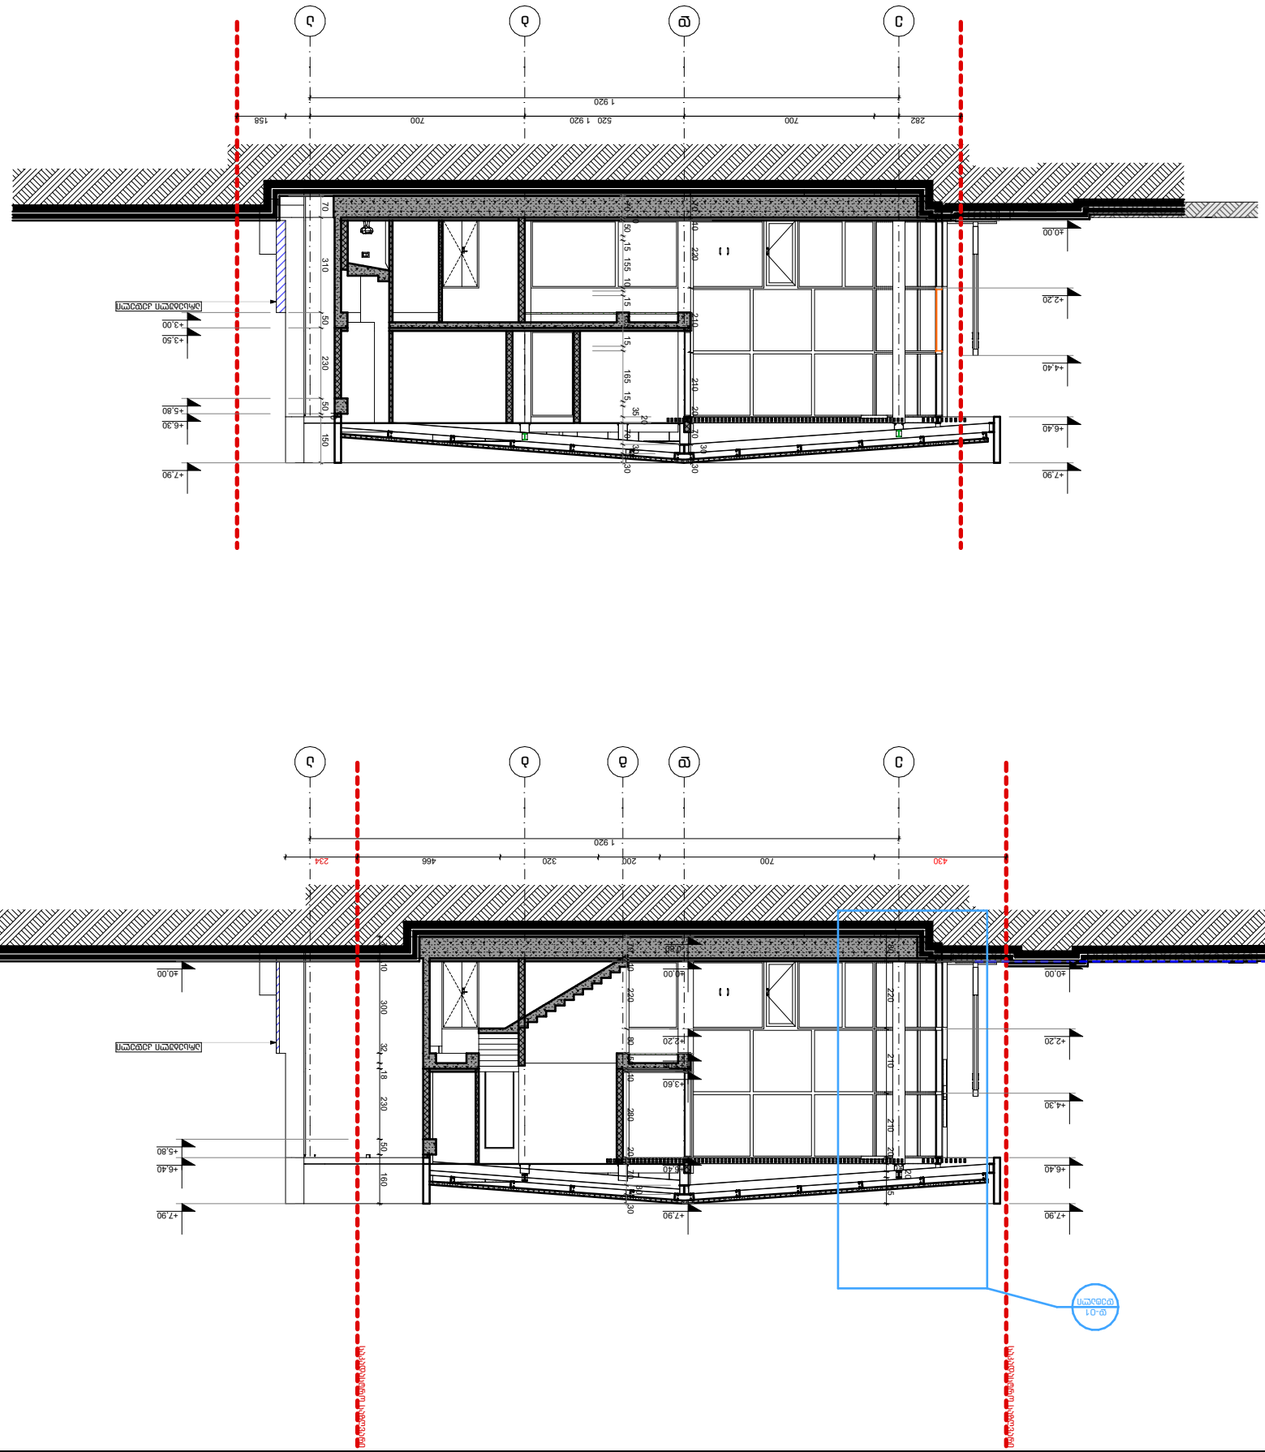
ა
ბ
ბ
ბ
გ
გ
გ

1–1 1:200

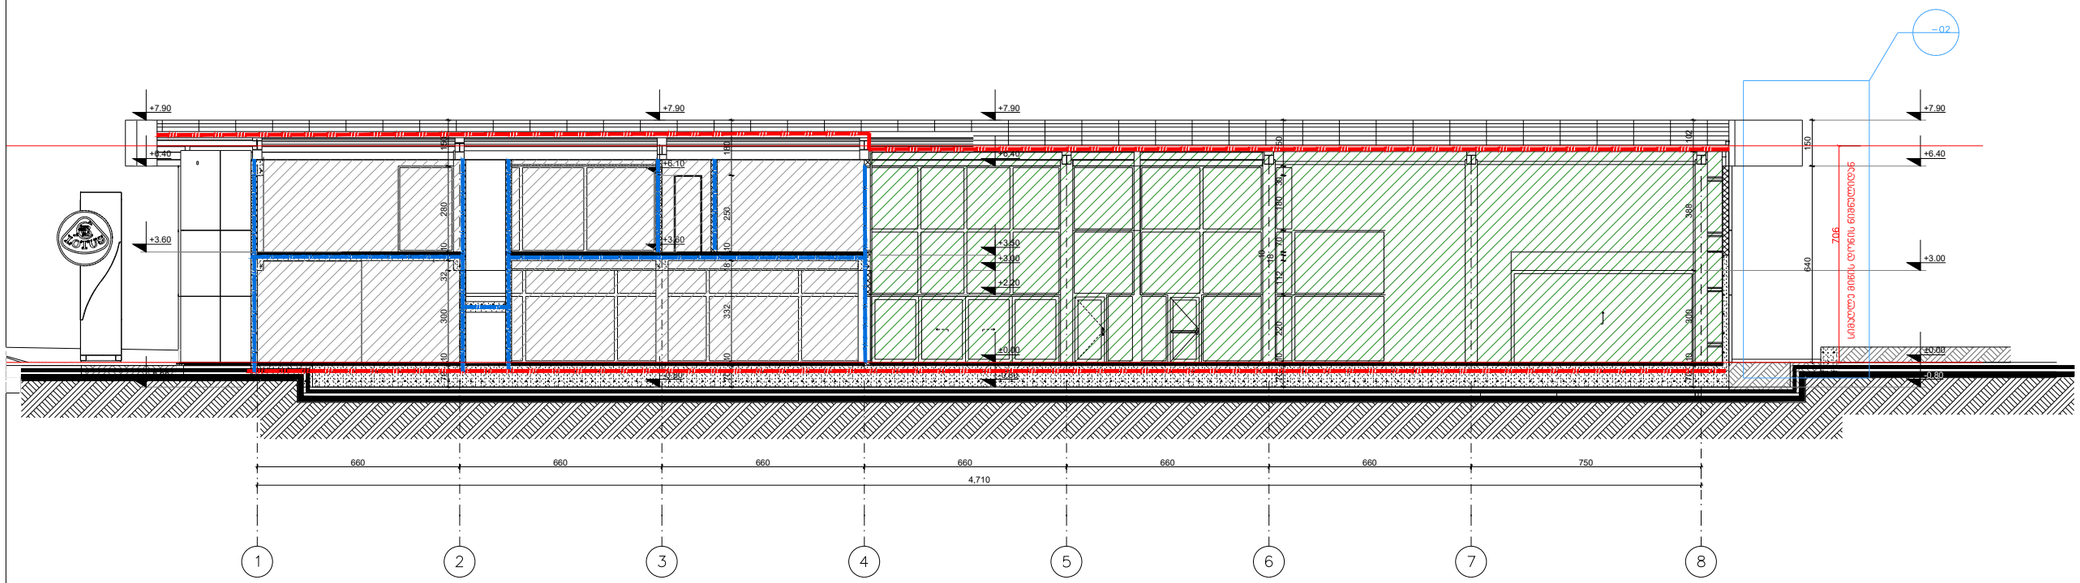

დაკავებულობის ჯგუფები	დაკავებულობის ჯგუფის აღნიშვნა	ფერის კოდი
მაყურებლის ჯგუფი (მჯ)		RGB (34,139,34)
საჯარისო ჯგუფი (საჯ)		RGB (79,12,187)
საბაგნანტლებლო ჯგუფი - (საბ)		RGB (245,99,20)
საგარეჯულო ჯგუფი (საგ)		RGB (160,32,240)
ღიღი საზარბაზნე ჯგუფი- (ღზჯ)		RGB (94,8,58)
ღანესაბულებითი ჯგუფი (ღნ)		RGB (0,0,255)
საკაჯარ ჯგუფი (საკ)		RGB (255,0,0)
საცხოვრებელი ჯგუფი (საც)		RGB (220,185,0)
საკანტრალ ჯგუფი (საწ)		RGB (136,135,134)
დახმარე ჯგუფი (ღხ)		RGB (57,57,56)

1 საკუთრივი საანარგებლობის აღსანიშნავი ხაზი

2 საკუთრივი საანარგებლობის აღსანიშნავი ხაზი

:

:

ზომები მოცემულია სანტიმეტრებში

ნიშნულები მოცემულია მეტრებში

±0.00=397.10

პროექტის დასახელება
Job Title

საგამოფენო დარბაზი
ავტომობილებისთვის
ე.წ. „აუტო ჰაუსი“

მისამართი:
Address

ქალაქი თბილისი, გიორგი საკაძის I გასასვლელი, #7

ს/კ **01.10.13.023.150**

საგამოფენო დარბაზი ავტომობილებისთვის ე.წ. „აუტო ჰაუსი“

დამკვეთი:
client company:

შპს “პიტ-სტოპ“

ID ნომერი: 206114505

პოზიცია	სახელი/გვარი	ხელმოწერა
დირექტორი:	ლ. ხუხაშვილი	
მთ. არქიტექტორი:	თ. დათებაშვილი	
პრ. ავტორი:	თ. დათებაშვილი	
შეასრულა:	გ. გვანცელაძე	
შეამოწმა:		

საპროექტო ორგანიზაცია: შ.პ.ს. “თბილქალაქპროექტი“
Company name:

TBILQALAQPROEQTI
თბილქალაქპროექტი

წყნეთის გზატკეცილი #52
თბილისი
საქართველო


ნახაზის დასახელება:

1–1


.

მასშტაბი: Drawing Scale	1:200	ფურცლის ზომა
Date თარიღი:	2025	A_2
Project Status	გვერდი Page	გვერდების რაოდენობა Pages
პროექტის შეთანხმება	9	32

დეტალი 1 მ. 1:50

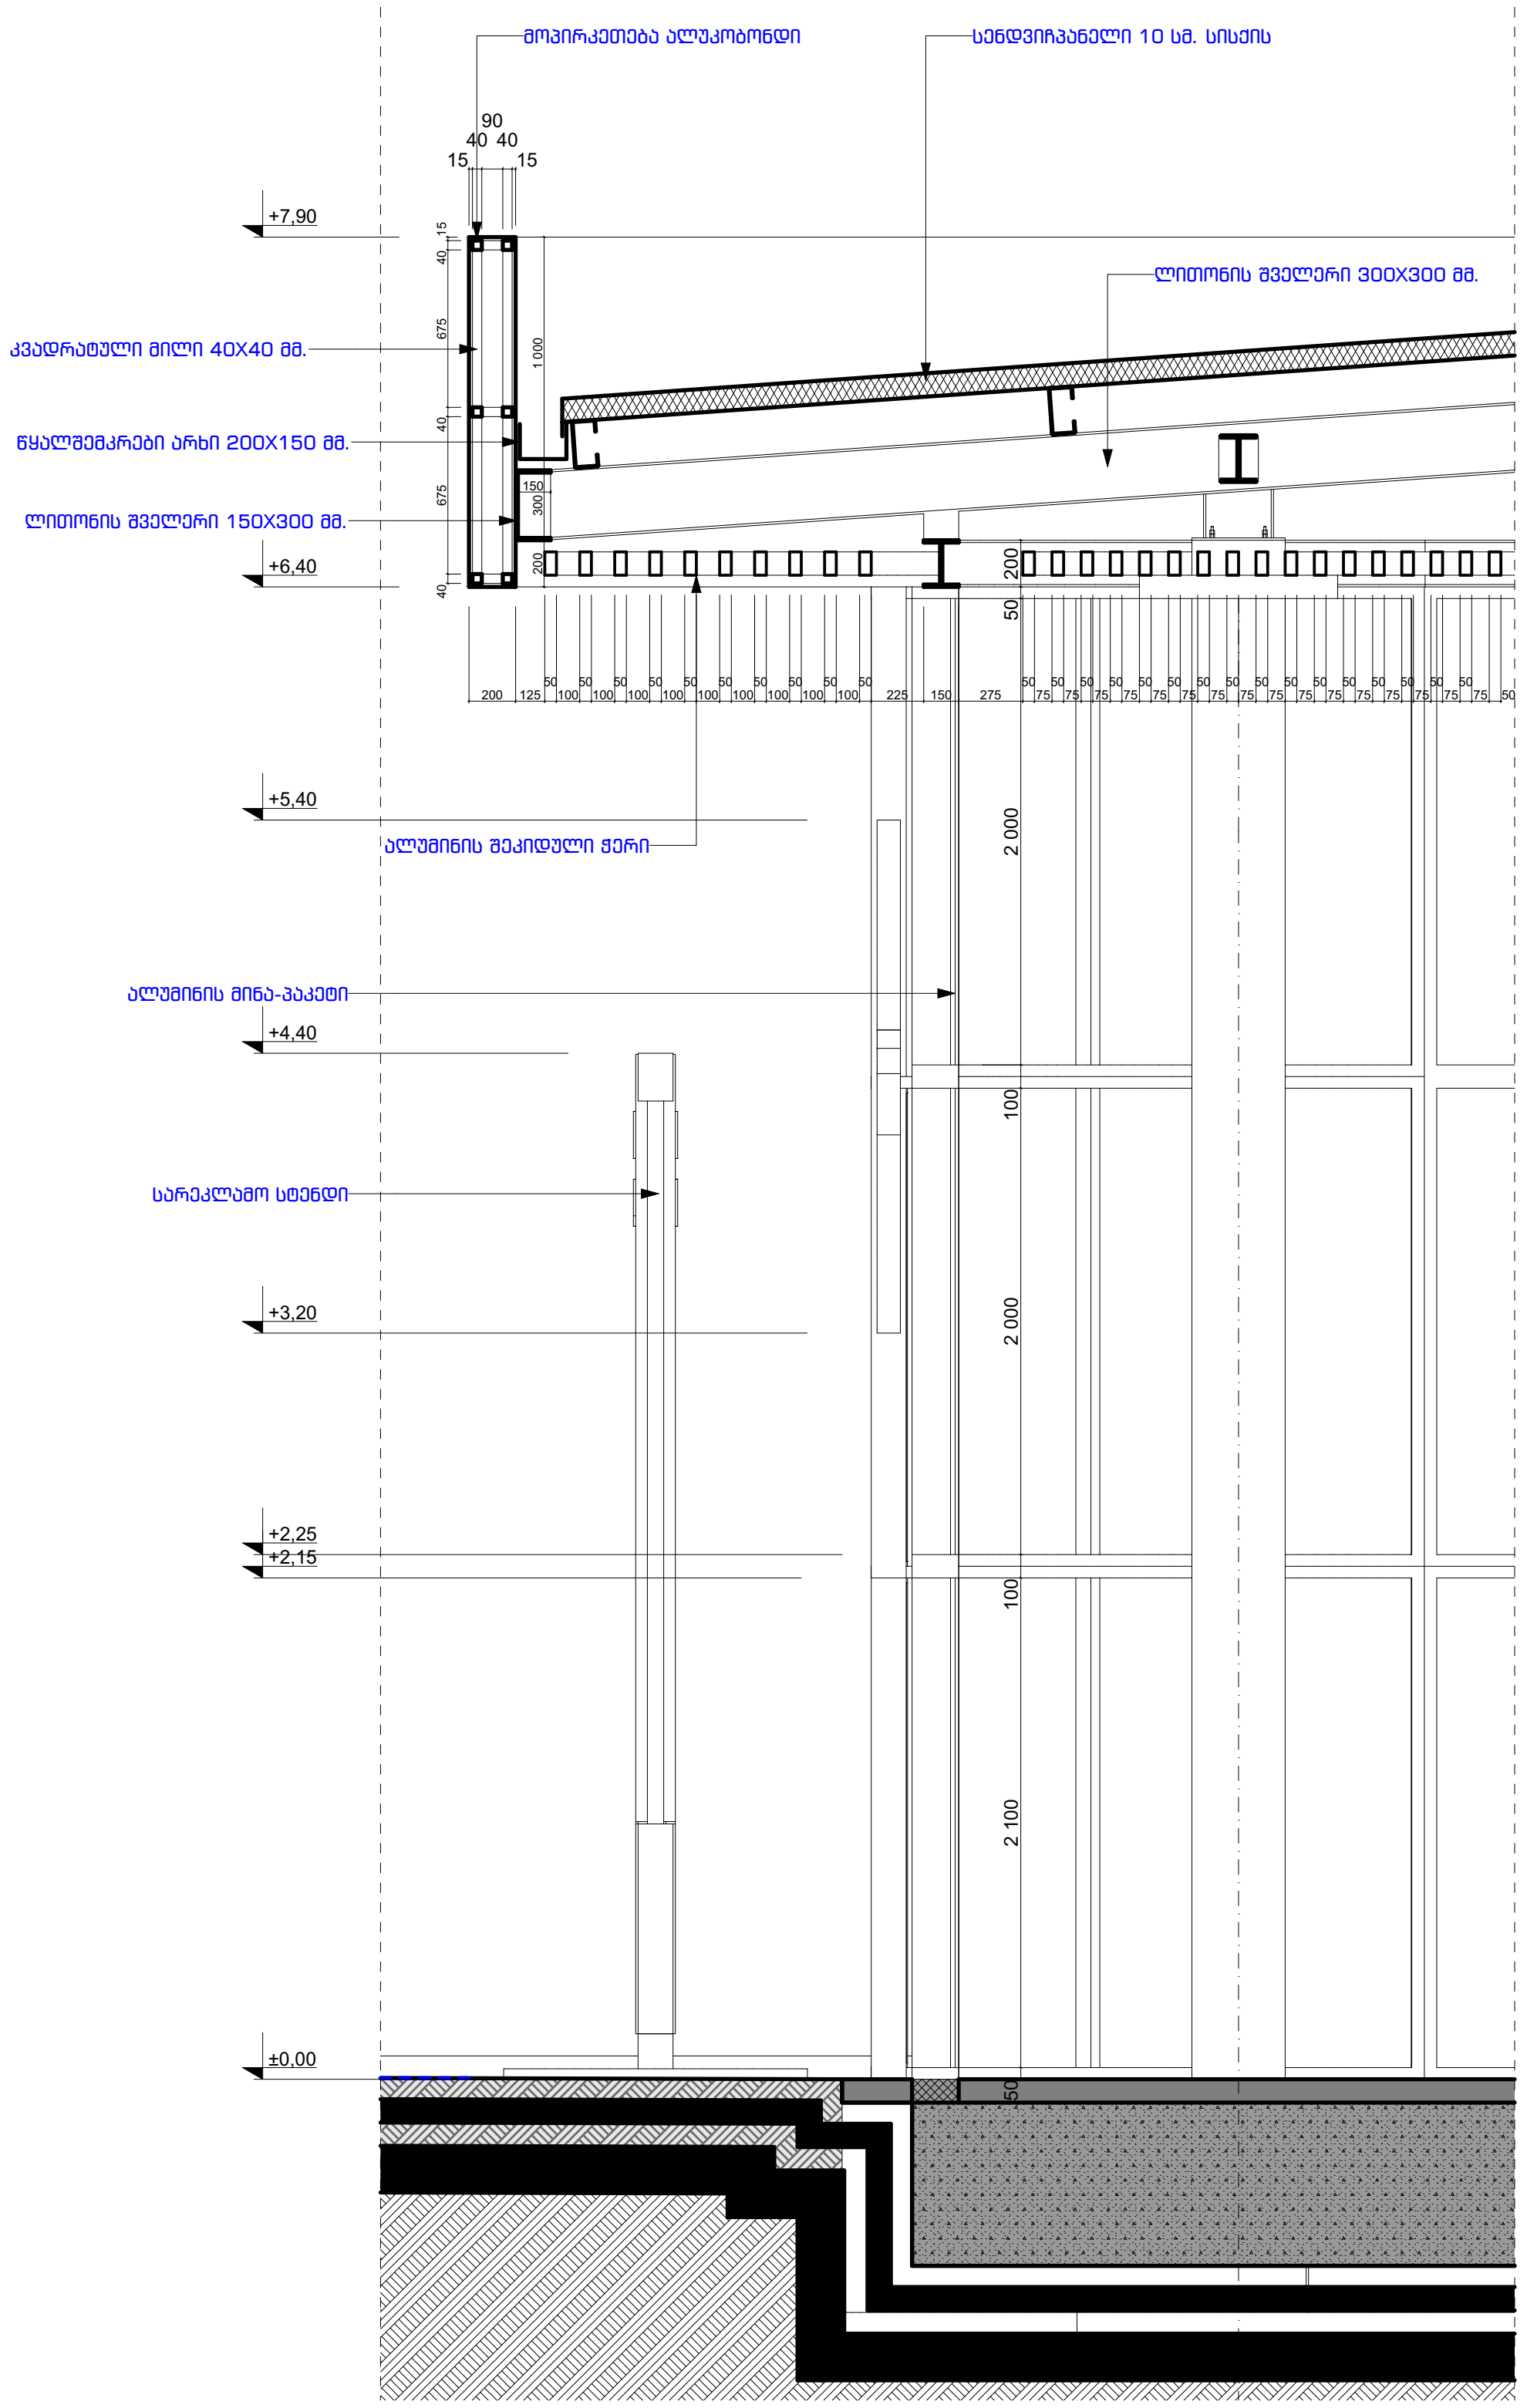

დეტალი 2 მ. 1:50

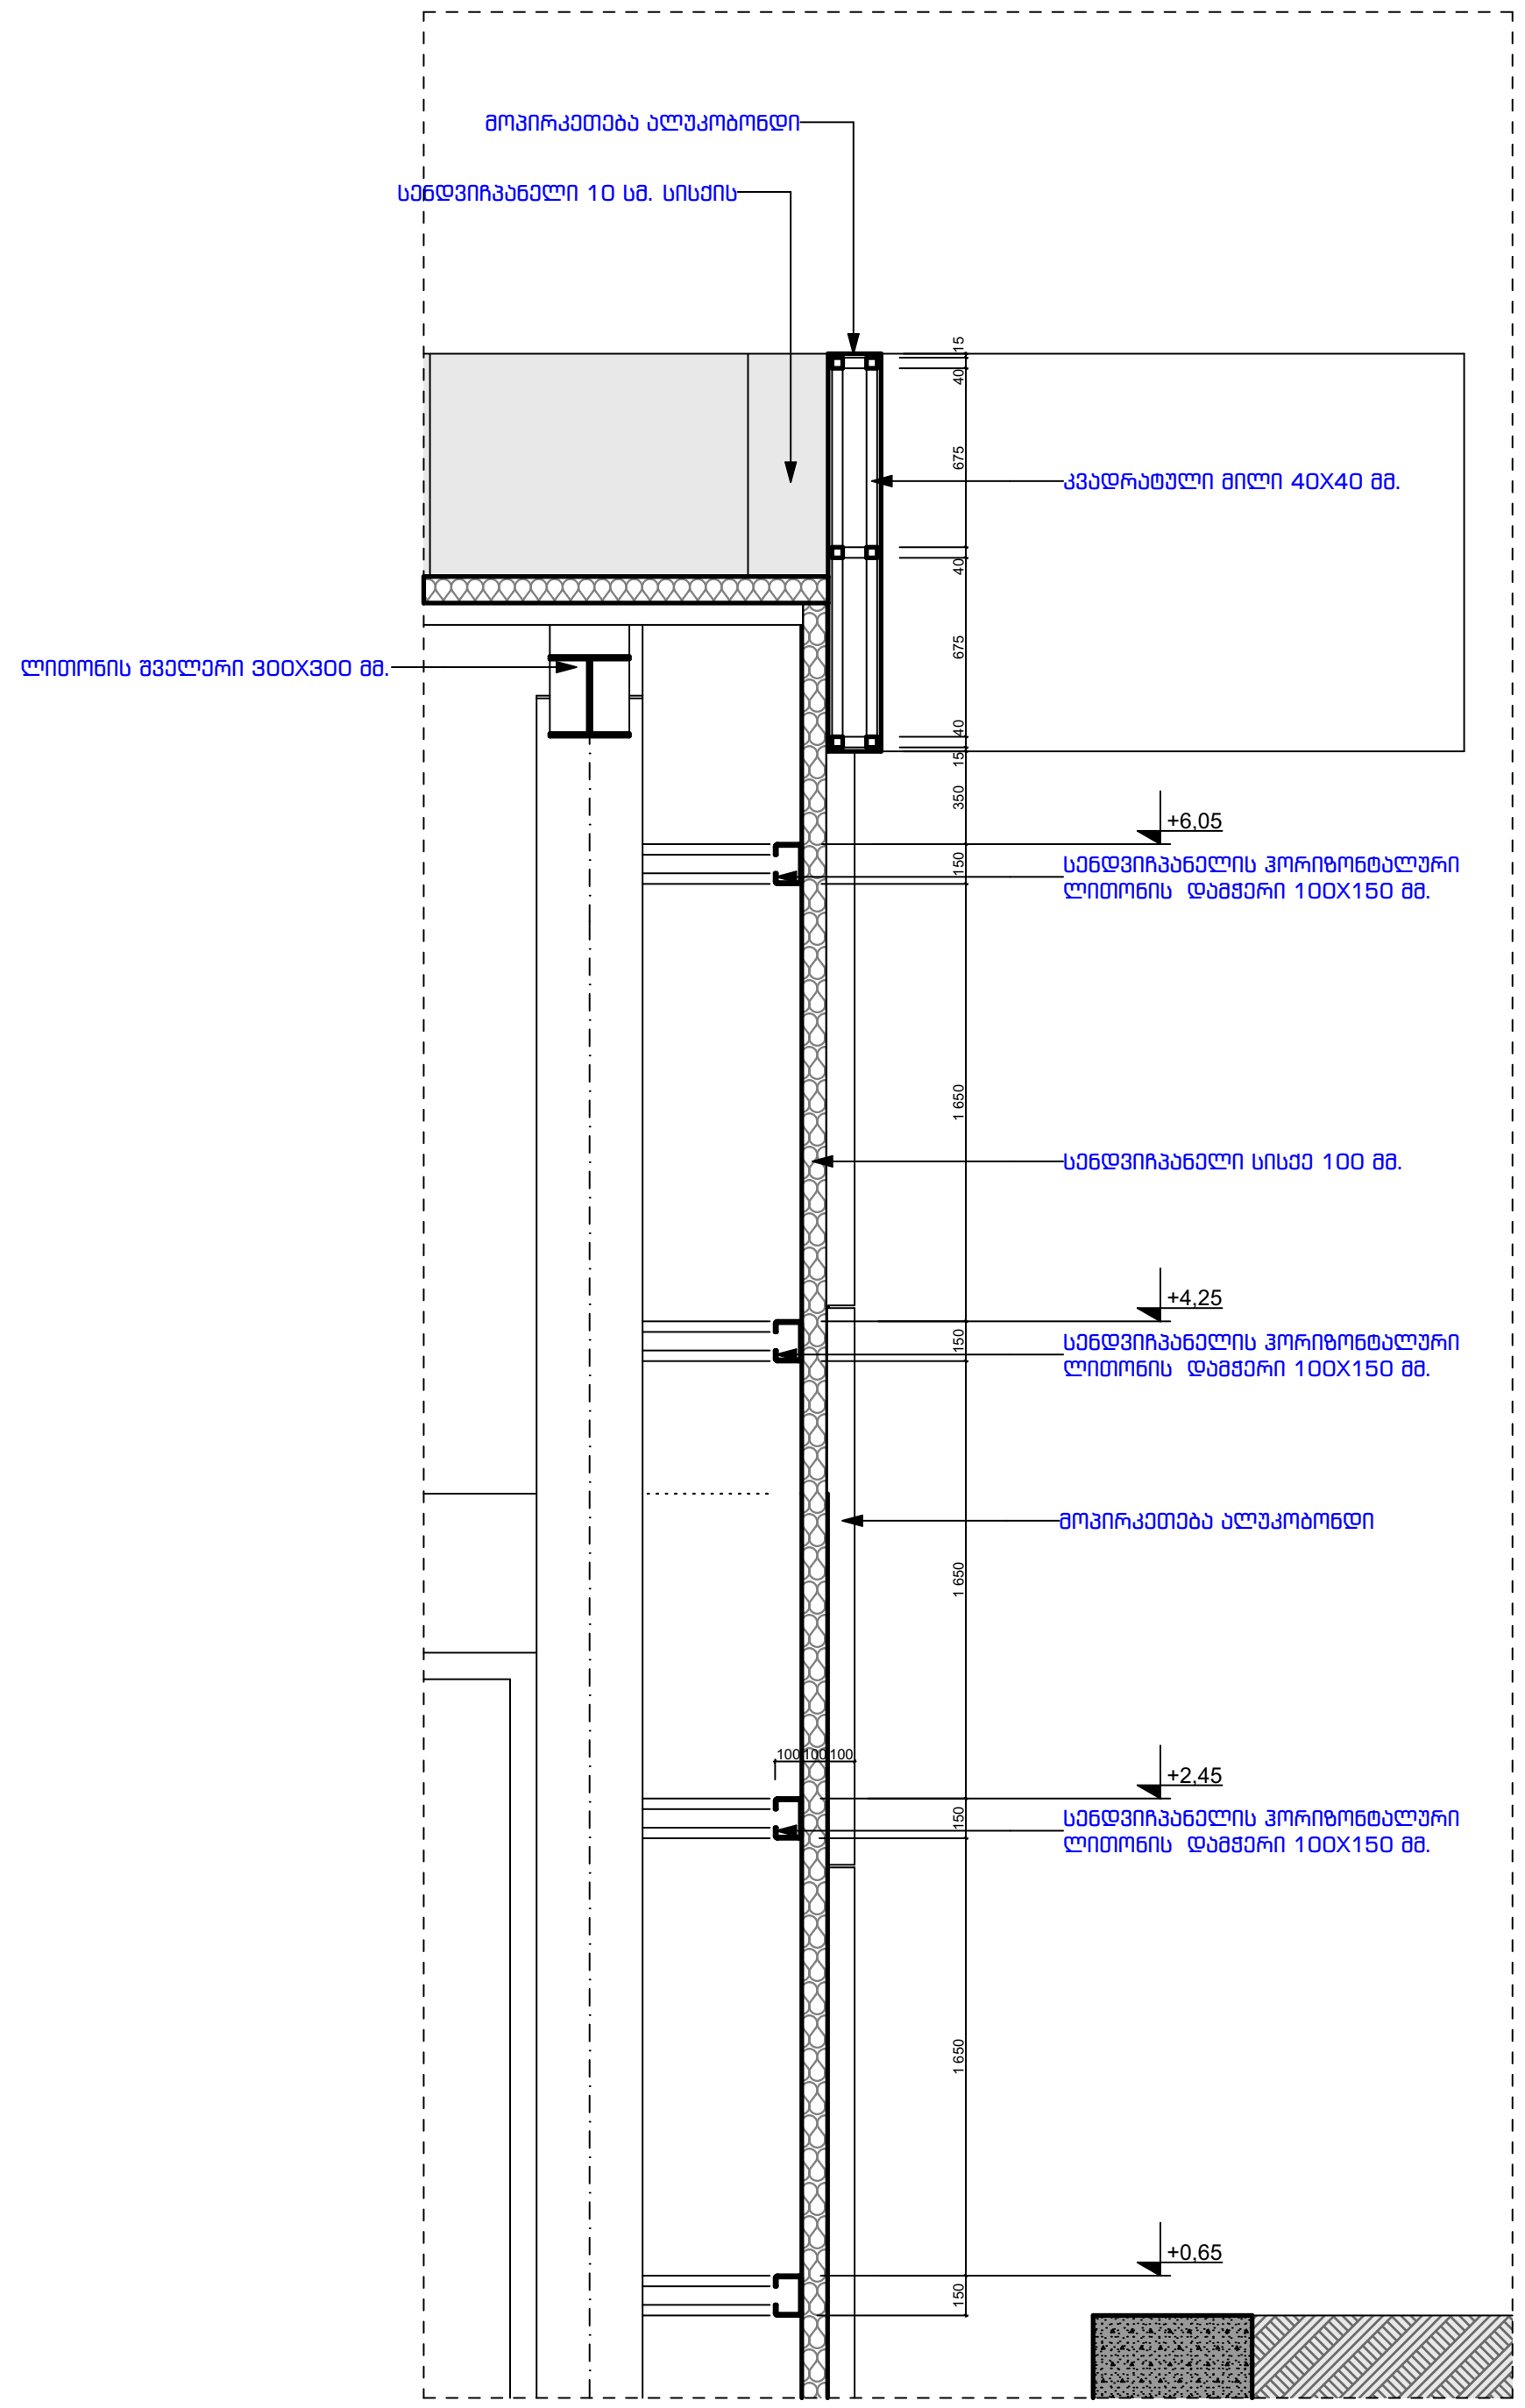

პირობითი აღნიშვნები:

შენიშვნები:

ზომები მოცემულია სანტიმეტრებში
ნიშნულები მოცემულია მეტრებში

±0.00=397.10

პროექტის დასახელება
Job Title

საგამოფენო დარბაზი
ავტომობილებისთვის
ე.წ. „აუტო ჰაუსი“ (კორექტირება)

მისამართი:
Address

ქალაქი თბილისი, გიორგი სააკაძის I
გასასვლელი, #7

ს/კ 01.10.13.023.150

დამკვეთი:
client company:

შპს "პიტ-სტოპ"
ID ნომერი: 206114505

პოზიცია	სახელი/გვარი	ხელმოწერა
დირექტორი:	ლ. ხუხაშვილი	
მთ. არქიტექტორი:	თ. დათებაშვილი	
პრ. ავტორი:	თ. დათებაშვილი	
შეასრულა:	გ. გვანცელაძე	
შეამოწმა:		

საპროექტო ორგანიზაცია: შ.პ.ს. "თბილქალაქპროექტი"
Company name:

TBILQALAQPROEQTI
თბილქალაქპროექტი

წყნეთის გზატკეცილი #52
თბილისი
საქართველო

ნახაზის დასახელება:

დეტალი #1;2

მასშტაბი: Drawing Scale	1:50	ფურცლის ზომა
Date თარიღი:	2025	A_2
პროექტის სტატუსი Project Status	გვერდი Page	გვერდების რაოდენობა Pages
პროექტის შეთანხმება	10	29