


შენიშვნა: ჭრილი წარმოდგენილია აზომვით ნახაზზე დაყრდნობით აზომვითი ნახაზის შემდეგ მოიხსნა სართულშორისი გადახურვა ა-ბ ღერძებს შორის +3.20 და +6.80 ნიშნულებზე	მისამართი: დიმიტრი ყიფიანის №20, თბილისი საკადასტრო კოდი: 01.15.05.039.022	ნახაზი: არსებული ჭრილი 1-1	არქიტექტორი: ნანა ივარდავა	მასშტაბი 1:100 თარიღი: 24/11/2025 ფორმატი: A4 გვ 17

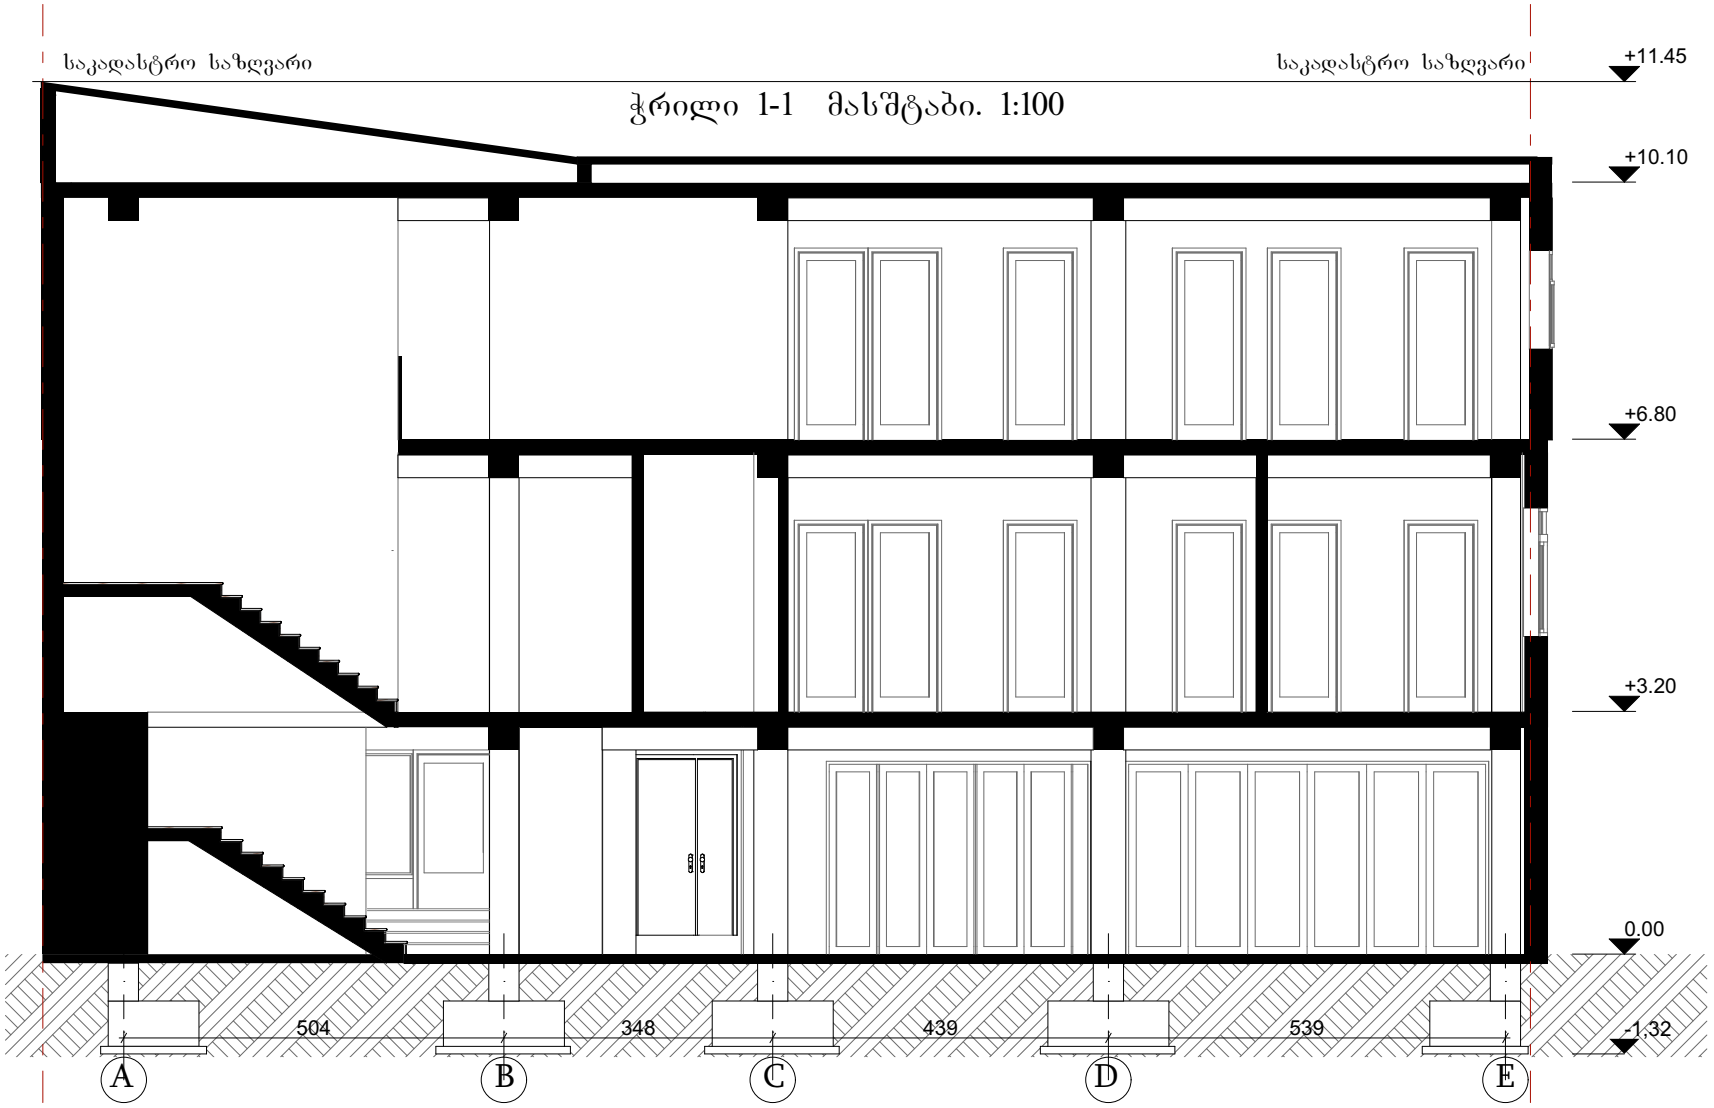

ჭრილი 1-1 მასშტაბი. 1:100

შენიშვნა:	მისამართი: ლიმიტრი ყიფიანის №20, თბილისი საკადასტრო კოდი: 01.15.05.039.022	ნახაზი: საპროექტო ჭრილი 1-1	არქიტექტორი: ნანა ივარდავა	მასშტაბი 1:100 თარიღი: 24/11/2025 ფორმატი: A4 გვ 18

საკადასტრო საზღვარი

არსებული ჭრილი 2-2 მასშტაბი. 1:100

საკადასტრო საზღვარი



შენიშვნა: ჭრილი წარმოდგენილია აზომვით ნახაზზე დაყრდნობით

აზომვითი ნახაზის შემდეგ მოიხსნა სართულშორისი გადახურვა ა-ბ ღერძებს შორის +3.20 და +6.80 ნიშნულებზე

მისამართი:
დიმიტრი ყიფიანის №20, თბილისი

საკადასტრო კოდი:
01.15.05.039.022

ნახაზი:
არსებული ჭრილი 2-2


არქიტექტორი:
ნანა ივარდავა

მასშტაბი 1:100

თარიღი: 24/11/2025

ფორმატი: A4 გვ 19

საპროექტო ჭრილი 2-2 მასშტაბი. 1:100

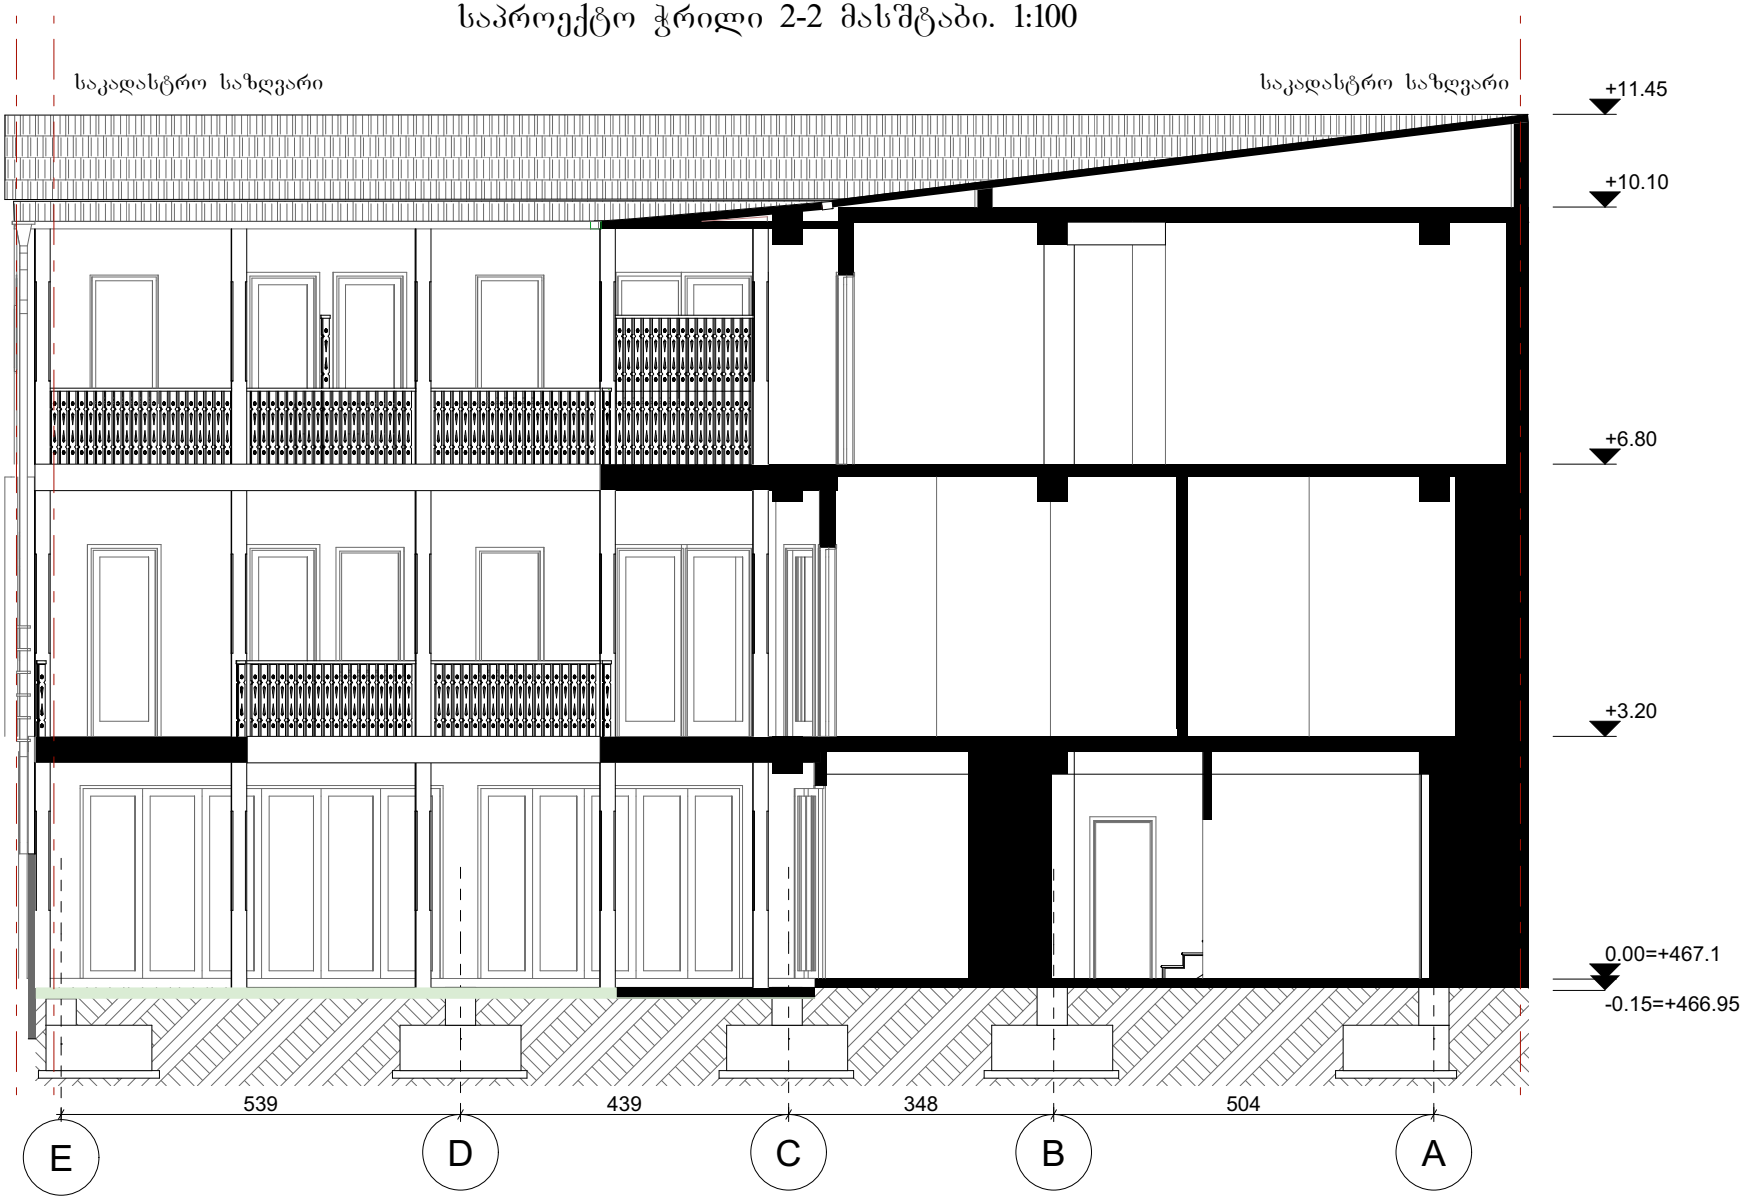

შენიშვნა:	მისამართი: ლიმიტრი ყიფიანის №20, თბილისი საკადასტრო კოდი: 01.15.05.039.022	ნახაზი: საპროექტო ჭრილი 2-2	არქიტექტორი: ნანა ივარდავა	მასშტაბი 1:100 თარიღი: 24/11/2025 ფორმატი: A4 გვ 20