
არსებული ფრილები
1:500

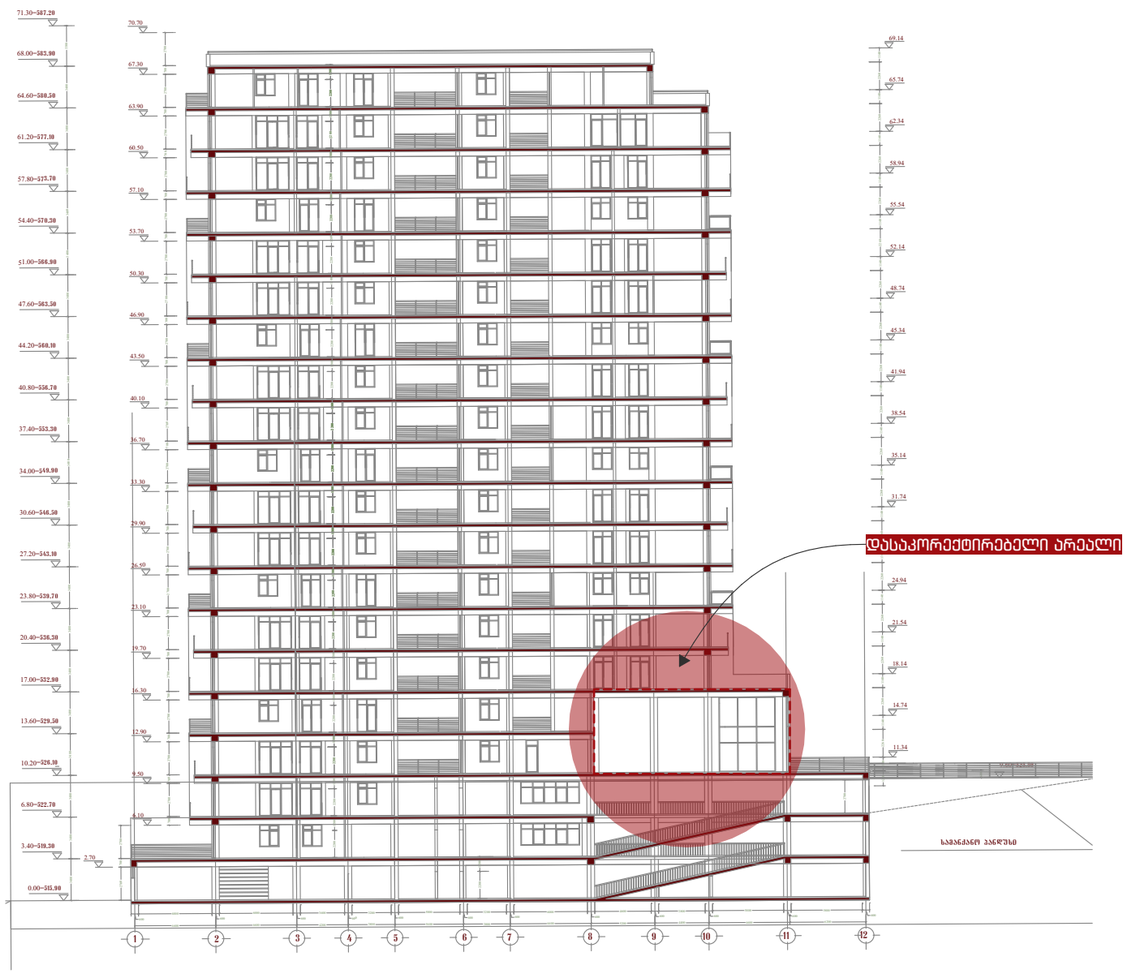





პრაიმ სტუდიო PRIME STUDIO
ტელ: +995 577 212075
Email: Primearchitect.studio@gmail.com

ობიექტის დასახელება	მისამართი	დამკვეთი	ნახაზის დასახელება	თარიღი	დირექტორი	არქიტექტორი
პროექტის კორექტირება	მისამართი: ქალაქი თბილისი, ფყნეთის მხარეკვეთილი, N 51 (ს.კ 01.14.08.007.045)	შპს ინტერიორისთვის 3/ნ : 01026003589	არსებული ფრილები	2025 / 12 მ. 1:500 მ3 დაკვ:ARCH_2024_37	ს. ზარანდია	ა. კობალაძე

კორექტირებული ჭრილი 1-1

კორექტირებული არეალები

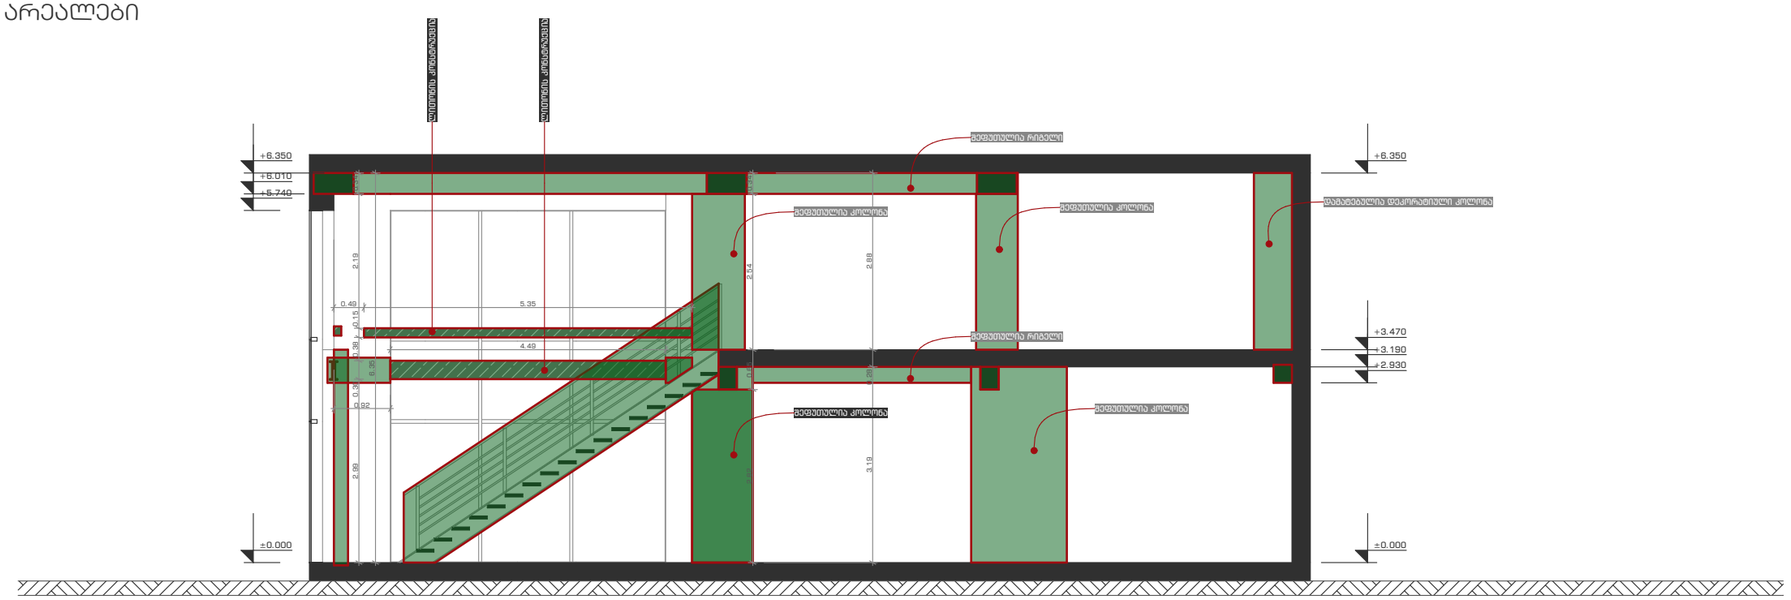

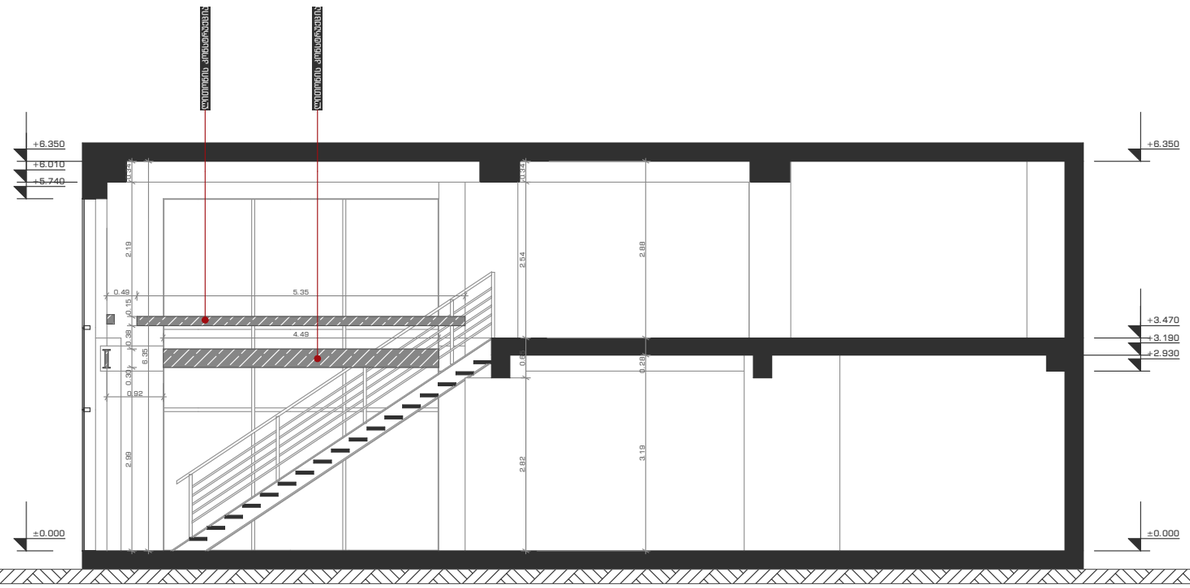



პრაიმ სტუდიო PRIME STUDIO
ტელ: +995 577 212075
Email: Primearchitect.studio@gmail.com

ობიექტის დასახელება	მისამართი	დამკვეთი	ნახაზის დასახელება	თარიღი	დირექტორი	არქიტექტორი
პროექტის კორექტირება	მისამართი: ქალაქი თბილისი, ყვნეთის ზეკალაქვიძილი, N 51 (ს.კ 01.14.06.007.045)	შპს ინტერიორისმო 3/ნ : 01026003589	ჭრილი 1-1	2025 / 12 მ. 1:100 მ3 დაკვ:ARCH_2024_37	ს. ზარიძდია	ა. კობალაძე

კორექტირებული ჭრილი 2-2

კორექტირებული არეალები

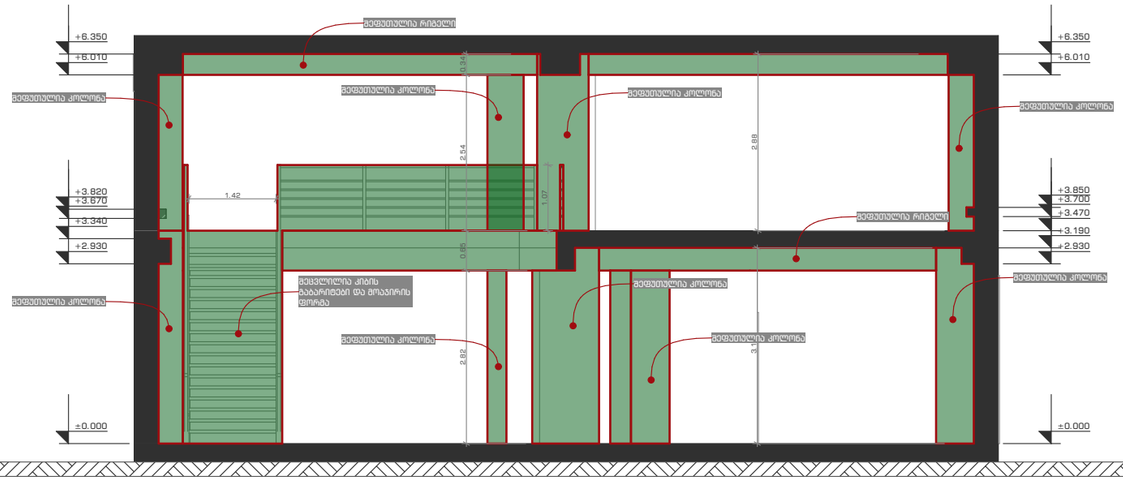

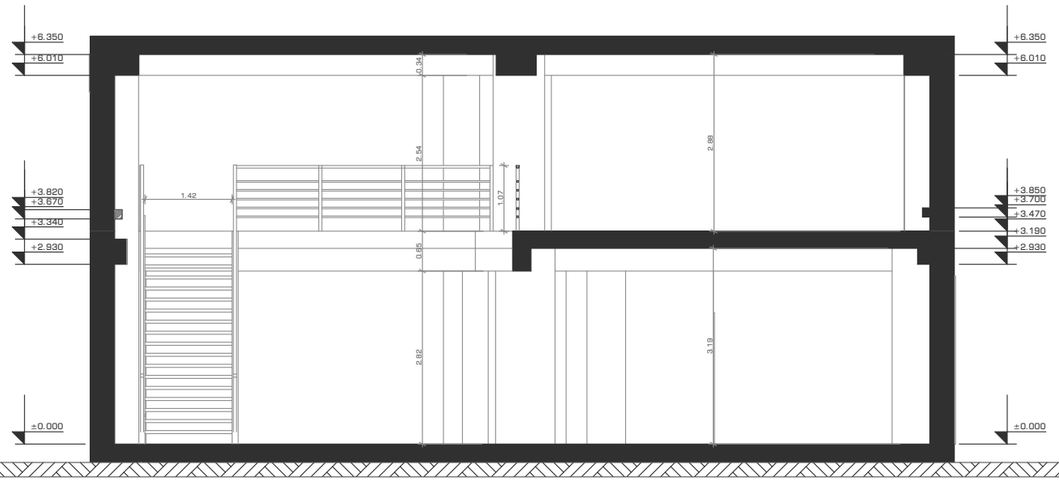



პრაიმ სტუდიო PRIME STUDIO
ტელ: +995 577 212075
Email: Primearchitect.studio@gmail.com

ობიექტის დასახელება	მისამართი	დამკვეთი	ნახაზის დასახელება	თარიღი	დირექტორი	არქიტექტორი
პროექტის კორექტირება	მისამართი: ქალაქი თბილისი, წყნეთის გზატკეცილი, N 51 (ს.კ 01.14.06.007.045)	შპს ინტერიორისმო 3/ნ : 01026003589	ჭრილი 2-2	2025 / 12 მ. 1:100 მ3 დაკვ:ARCH_2024_37	ს. ზარიძდია	ა. კობალაძე

კორექტირებული ჭრილი 3-3

კორექტირებული არეალები




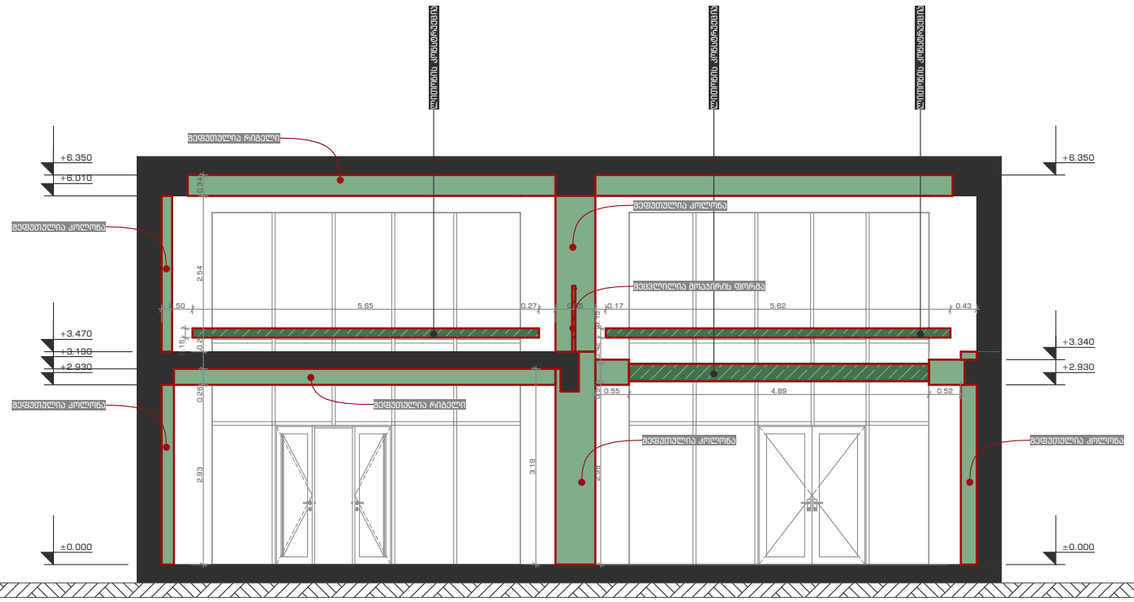


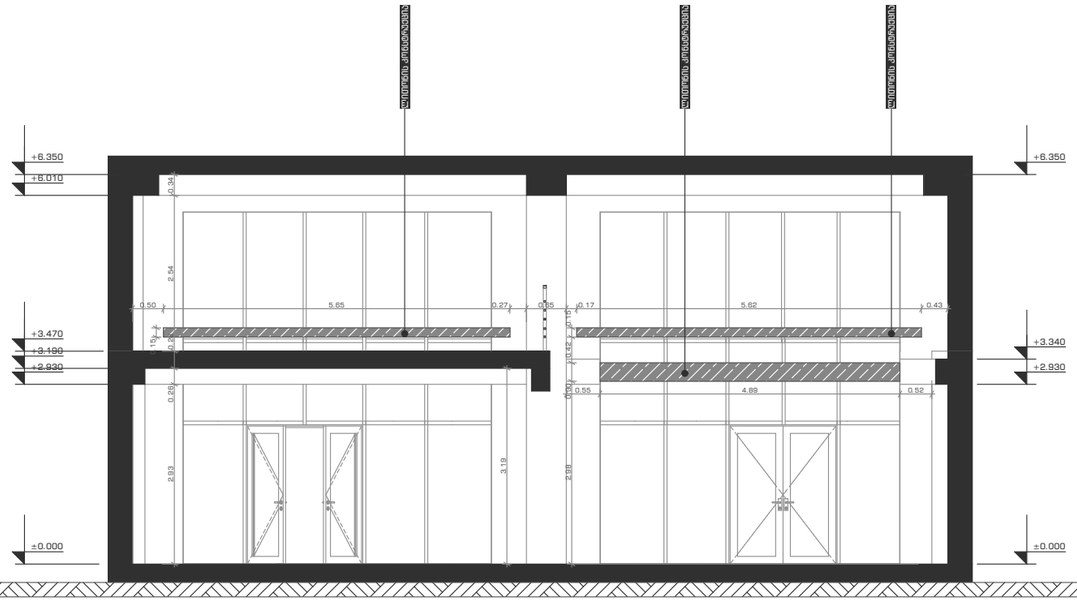

პრაიმ სტუდიო PRIME STUDIO
ტელ: +995 577 212075
Email: Primearchitect.studio@gmail.com

ობიექტის დასახელება	მისამართი	დამკვეთი	ნახაზის დასახელება	თარიღი	დირექტორი	არქიტექტორი
პროექტის კორექტირება	მისამართი: ქალაქი თბილისი, წყნეთის გზატკეცილი, N 51 (ს.კ 01.14.06.007.045)	შპს ინტერიორისმო 3/ნ : 01026003589	ჭრილი 3-3	2025 / 12 მ. 1:100 მ3 დაკვ:ARCH_2024_37	ს. ზარიძდია	ა. კობალაძე

კარების სპეციფიკაცია

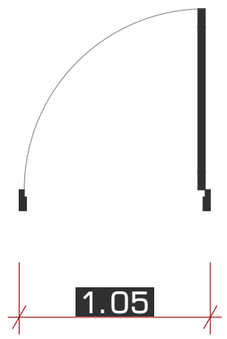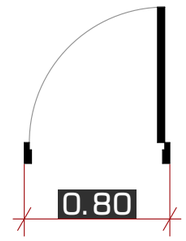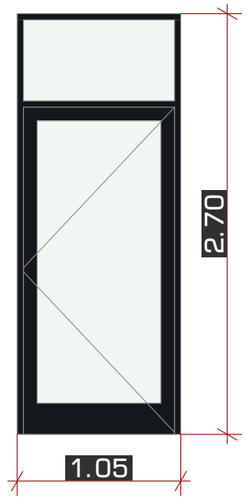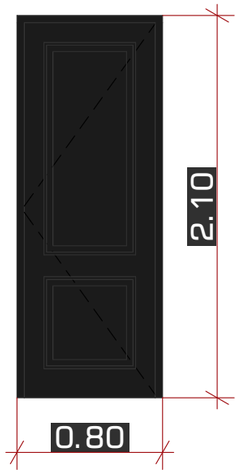დასახელება	დ-00	დ-01
რაოდენობა	1	1
ზომა	1.05×2.70	0.80×2.10
ორიენტაცია	L	L
2D სიმბოლო		
ხედი მოპირდაპირე მხრიდან გახსნის მხარეს		

პრაიმ სტუდიო PRIME STUDIO
ტელ: +995 577 212075
Email: Primearchitect.studio@gmail.com

ობიექტის დასახელება	მისამართი	დამკვეთი	ნახაზის დასახელება	თარიღი	დირექტორი	არქიტექტორი
პროექტის კორექტირება	მისამართი: ქალაქი თბილისი, წყნეთის გზატკეცილი, N 51 (ს.კ 01.14.06.007.045)	შპს ინტერიორისმო ს/კ : 01026003589	კარების სპეციფიკაცია	2025 / 12 მ. 1:0.34 მ3 დაკვ:ARCH_2024_37	ს. ზარანდია	ა. კობალაძე