ჭრილი 1-1 მ. 1:100

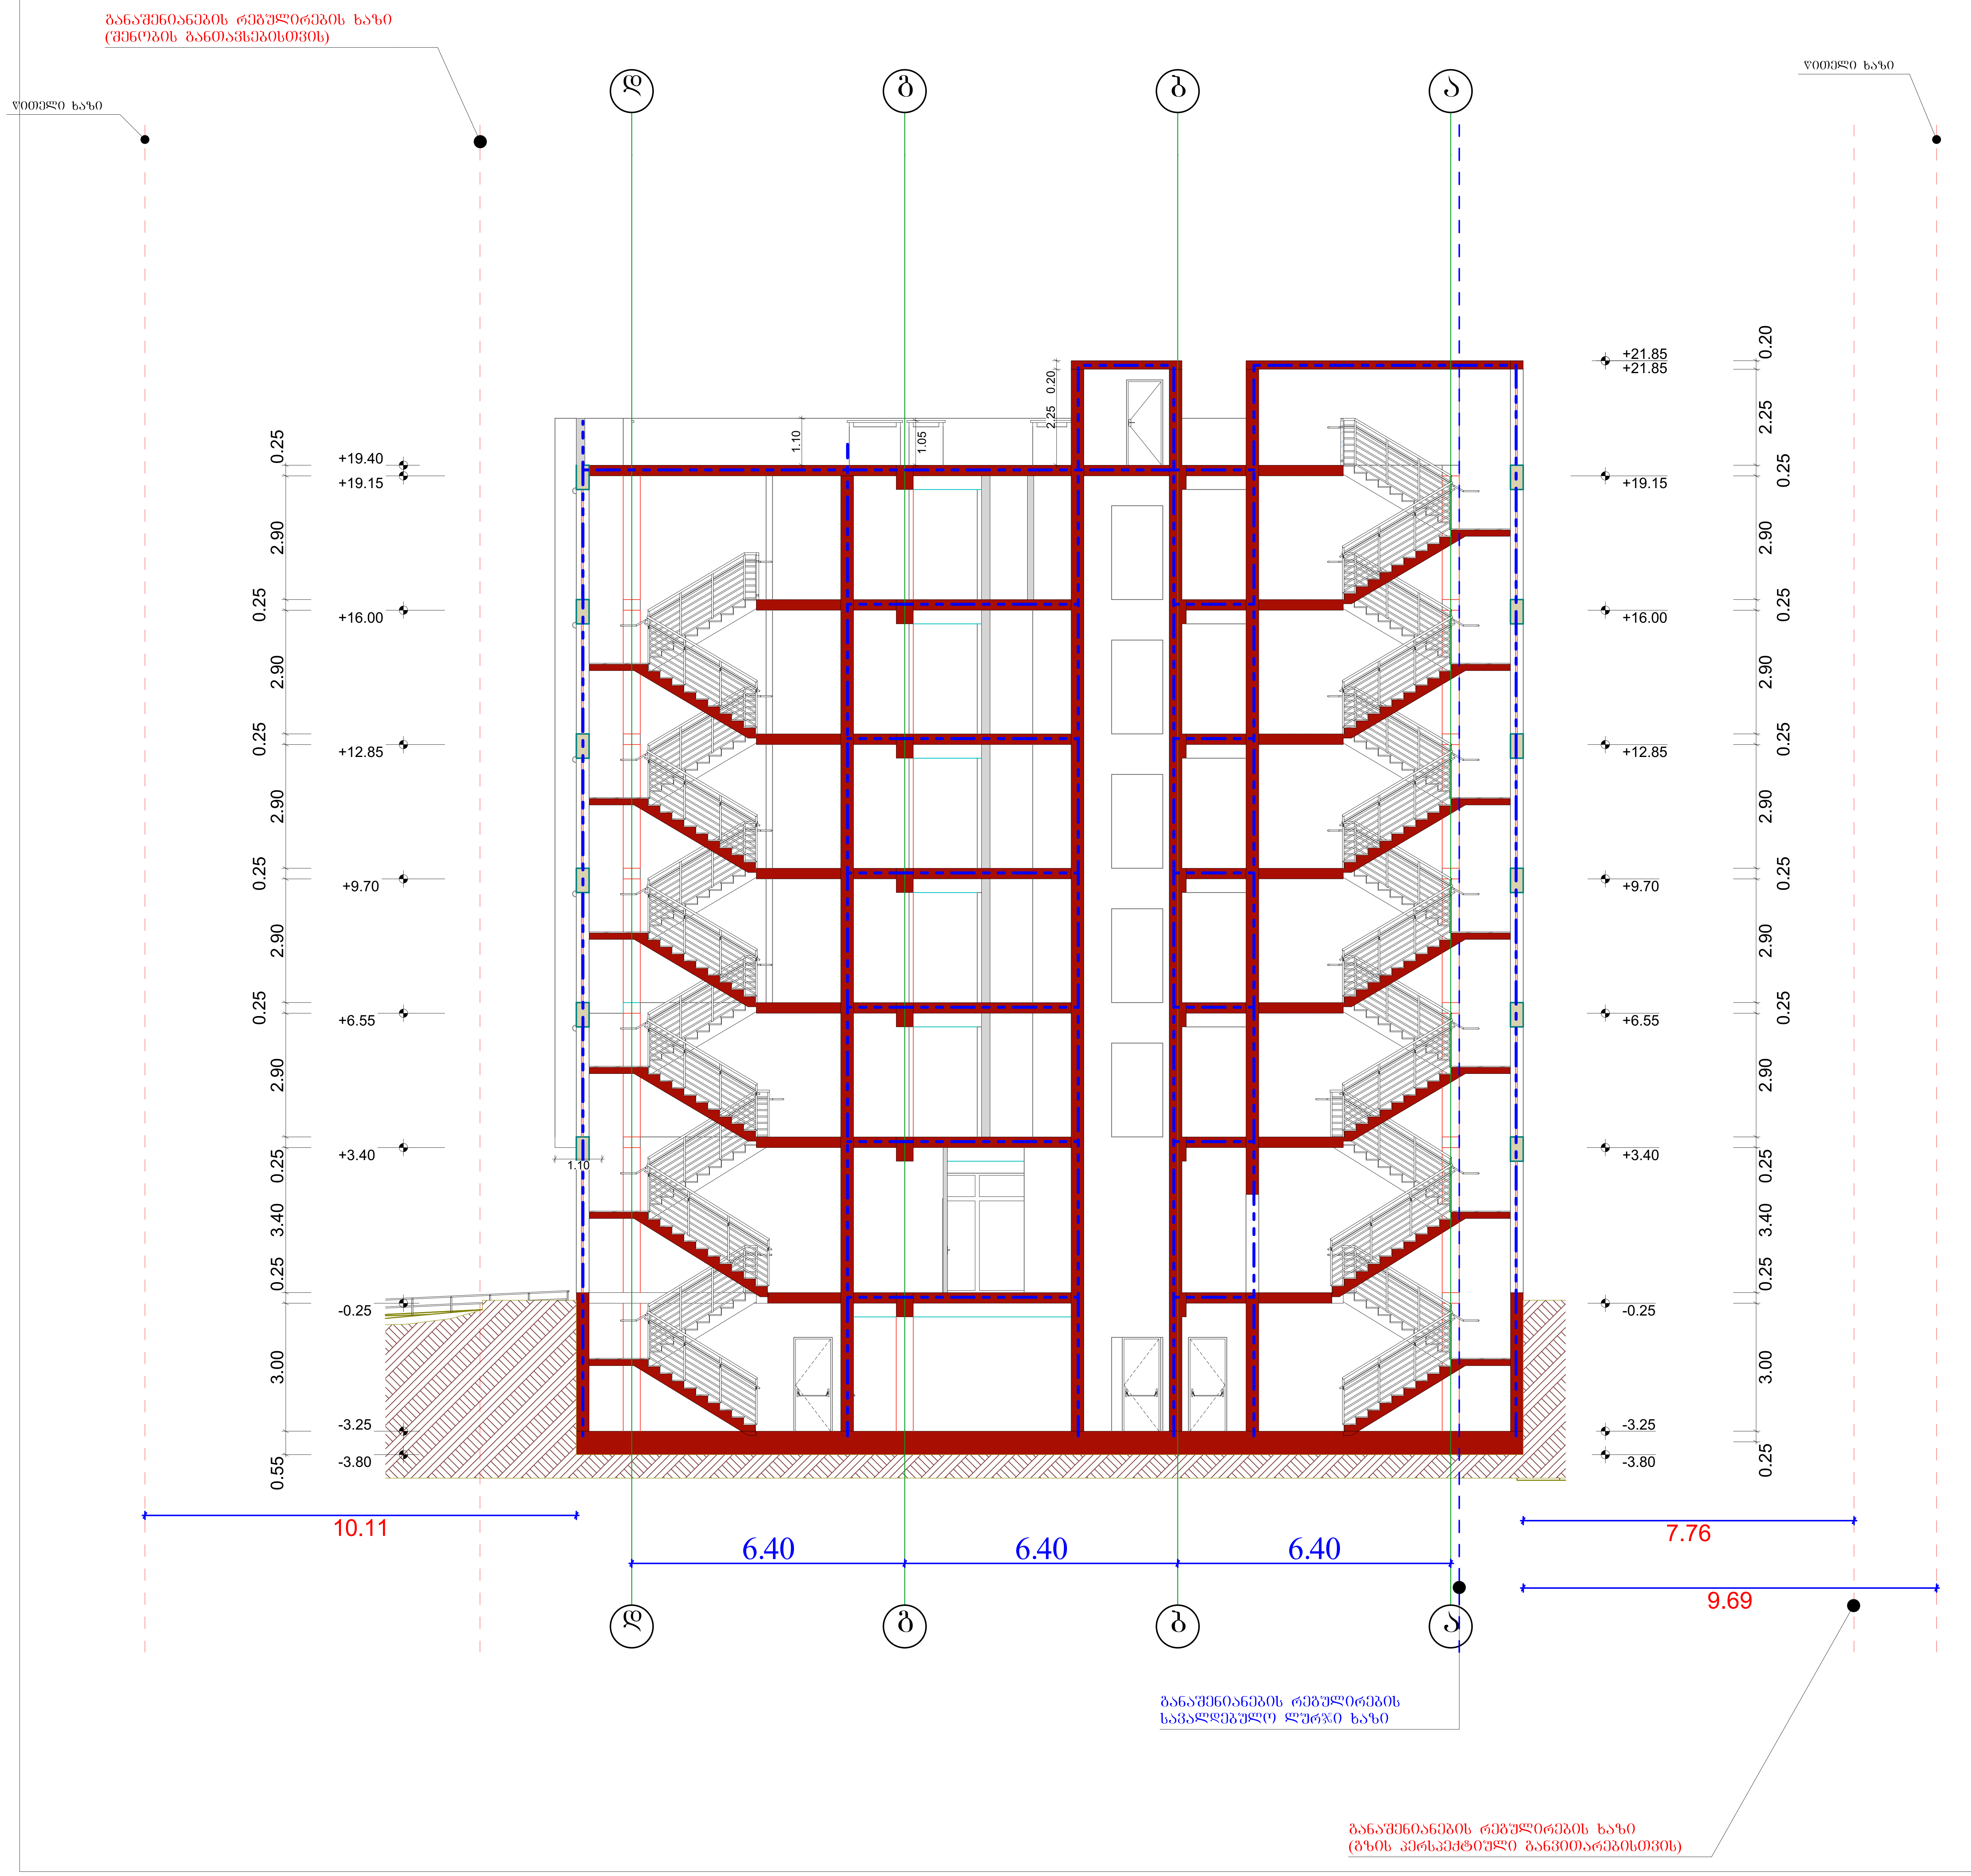

ფორმატი	A–2

პირობითი აღნიშვნები:

- ბლოკის კედელი
- რკინა ბეტონის კედელი
- ცეცხლმედეგობა 2 საათიანი

საპროექტო ორგანიზაცია:

ინდ. მეწარმე ბესიკ გაბათაშვილი

მესაკუთრე:

შ.პ.ს. „დეველოპმენტ ვიზიონი"

შენობის ფუნქცია:

მრავალბინიანი საცხოვრებელი სახლი

მისამართი:

ქ. თბილისი, სოფელი დიღომი, დავარის ქუჩა №66

საკადასტრო კოდი:

01.72.14.037.308

პროექტის ნაწილი:

არქიტექტურული

თანამდებობა	გვარი	ხელმოწერა
მთ. არქიტექტორი	ბ. გაბათაშვილი	
პრ. ავტორი	ბ. გაბათაშვილი	
შეასრულა	დ. გაბათაშვილი	

ფურცლის დასახელება :

ჭრილი 1-1

თარიღი 2025 წ.	მასშ. 1:100
ფურცლების რაოდენობა	
ფურცლის ნომერი №	

ჭრილი 2-2 მ. 1:100

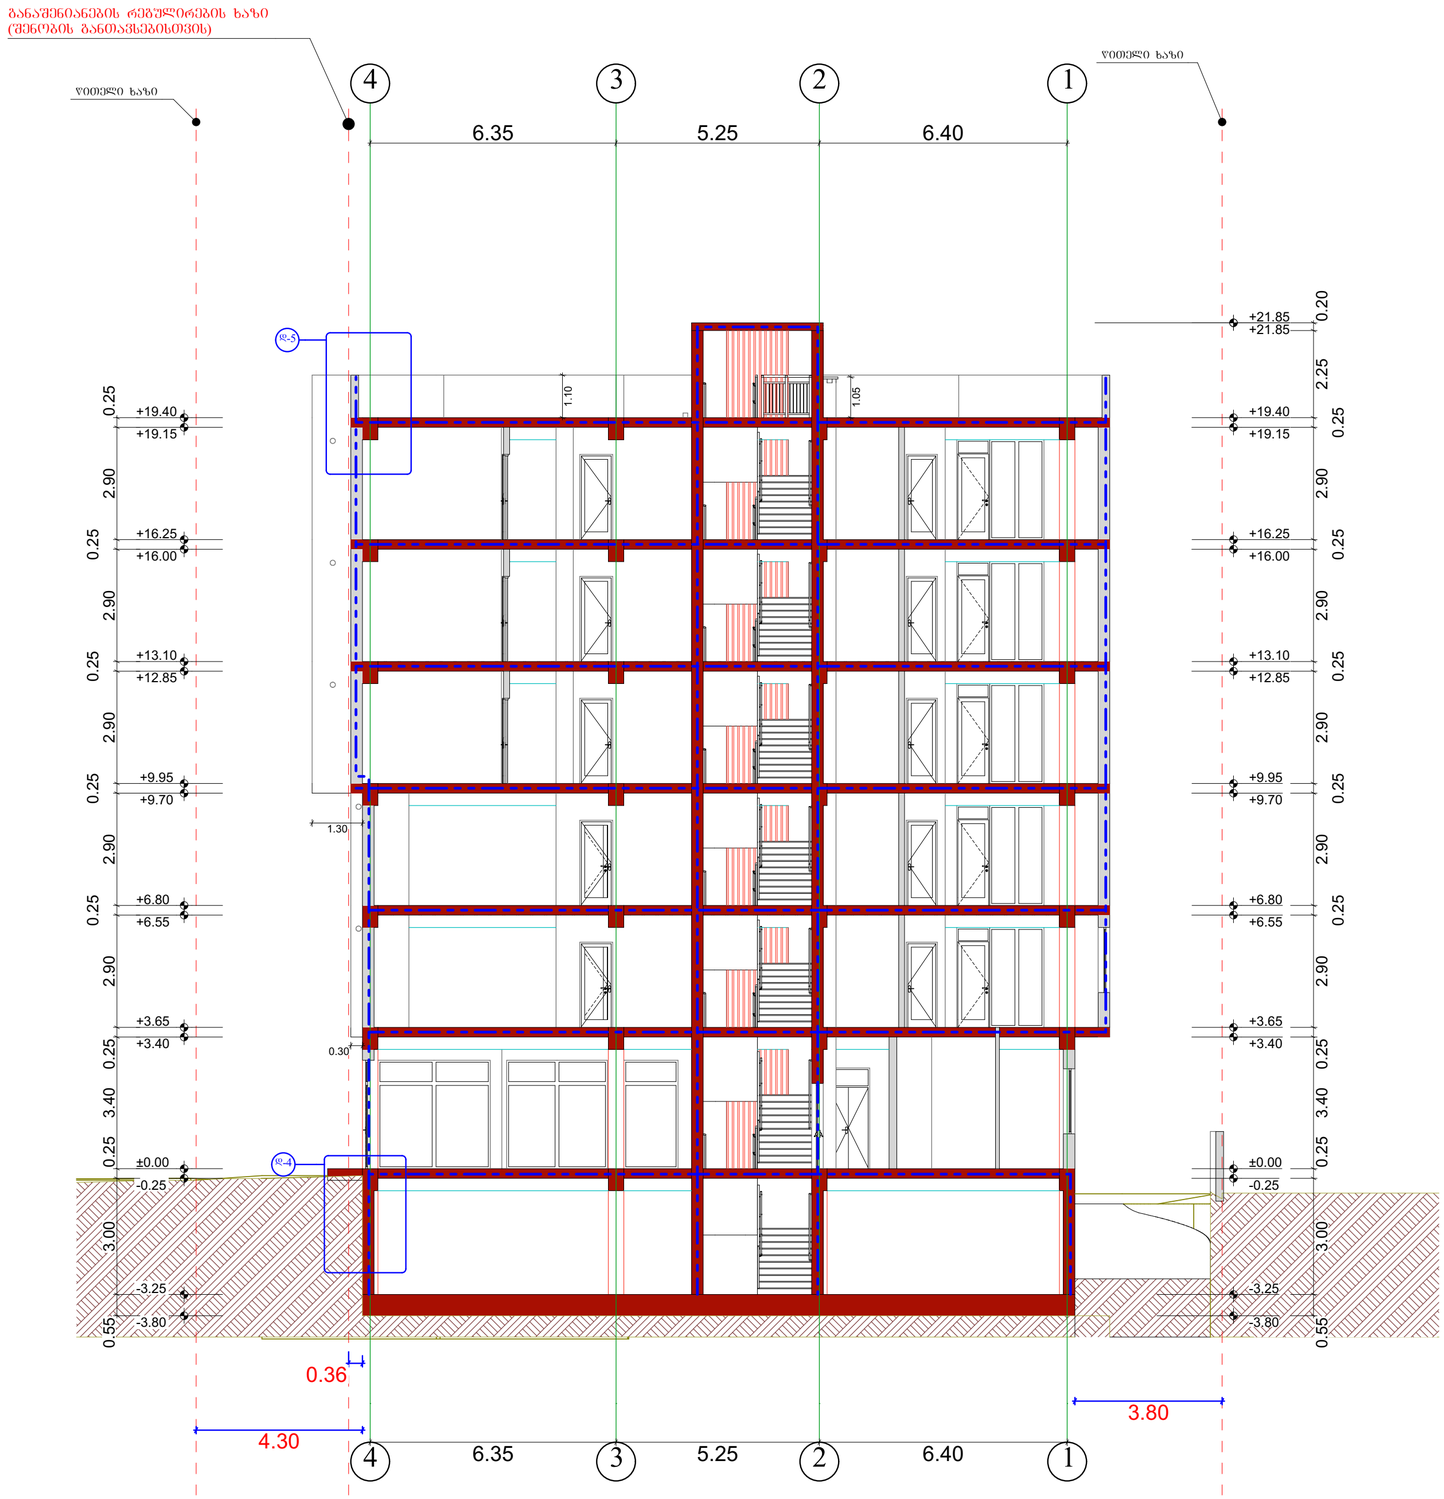

პირობითი აღნიშვნები:

- ბლოკის კედელი
- რკინა ბეტონის კედელი
- ცეცხლმედეგობა 2 საათიანი

საპროექტო ორგანიზაცია:

ინდ. მეწარმე ბესიკ გაბათაშვილი

მესაკუთრე:

შ.პ.ს. „დეველოპმენტ ვიზიონი"

შენობის ფუნქცია:

მრავალბინიანი საცხოვრებელი სახლი

მისამართი:

ქ. თბილისი, სოფელი დიღომი, დავარის ქუჩა №66

საკადასტრო კოდი:

01.72.14.037.308

პროექტის ნაწილი:

არქიტექტურული

თანამდებობა	გვარი	ხელმოწერა
მთ. არქიტექტორი	ბ. გაბათაშვილი	
პრ. ავტორი	ბ. გაბათაშვილი	
შეასრულა	დ. გაბათაშვილი	

ფურცლის დასახელება :

ჭრილი 2-2

თარიღი 2025 წ.	მას'შ. 1:100
ფურცლების რაოდენობა	
ფურცლის ნომერი №	

ფორმატი A–2

დეტალი დ-4 მ. 1:20

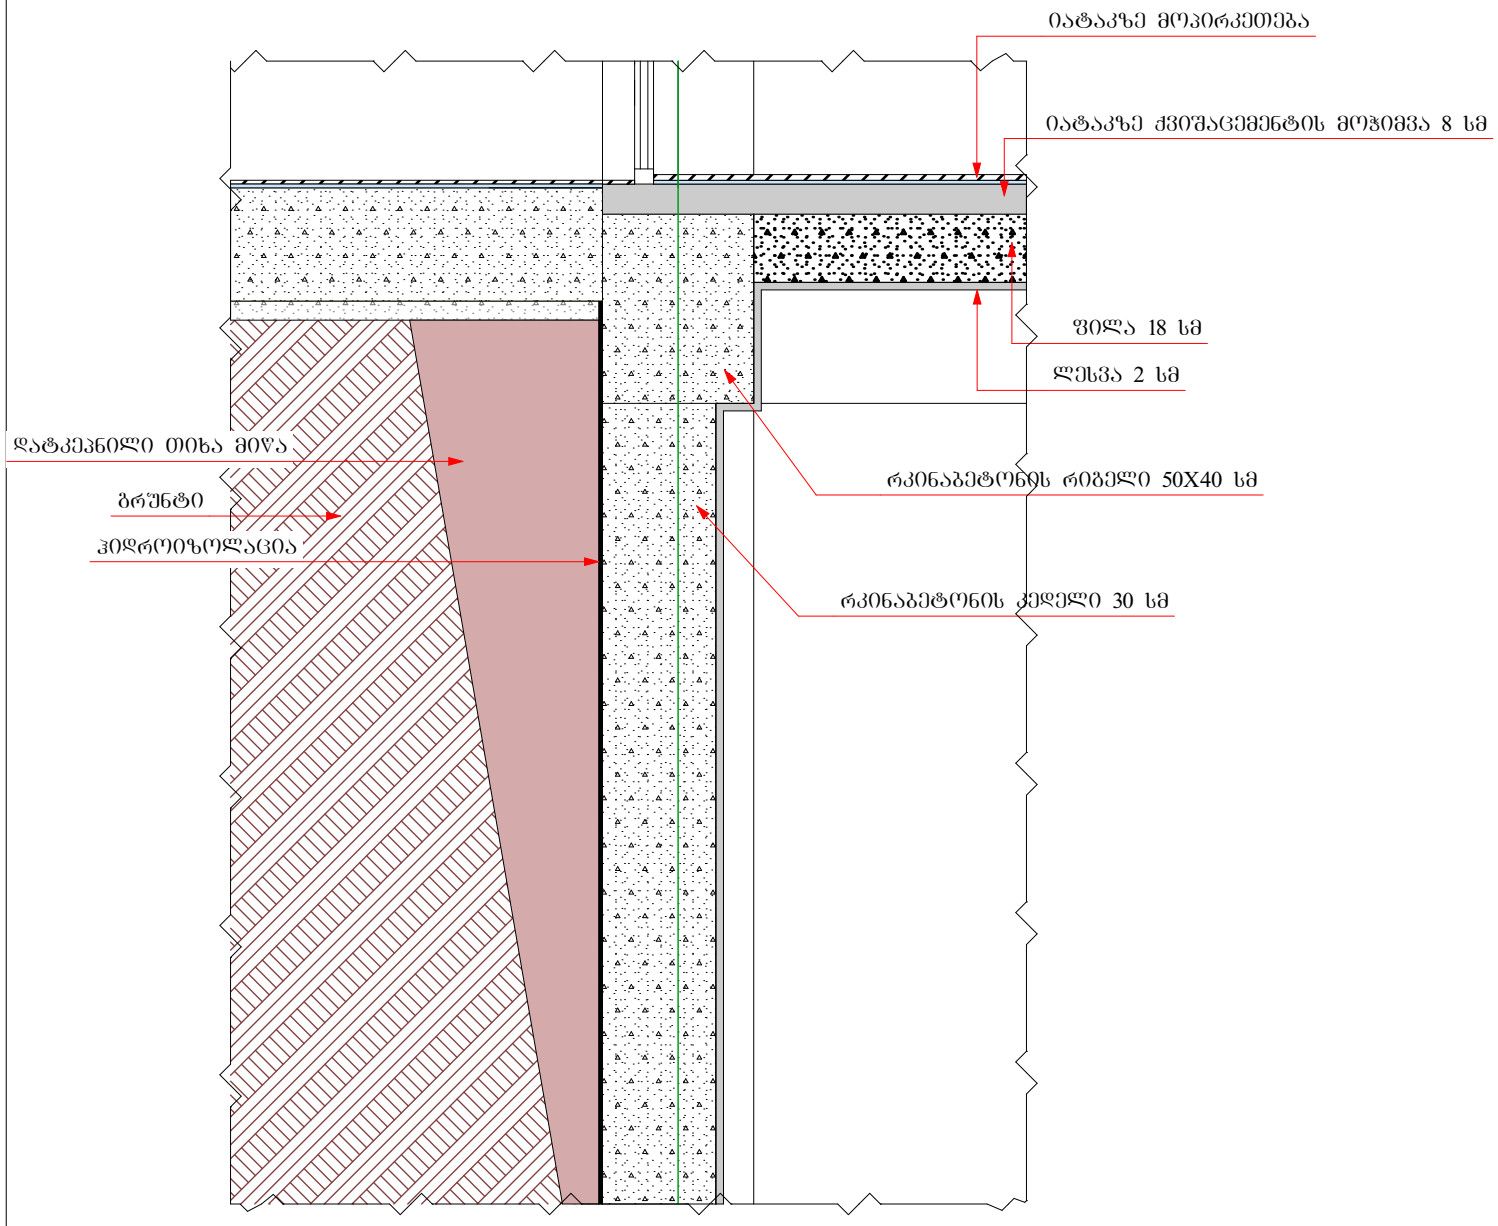

დეტალი დ-5 მ. 1:20

