
მაქსიმალური სიმაღლის განსაზღვრის გეგმა მ. 1:500

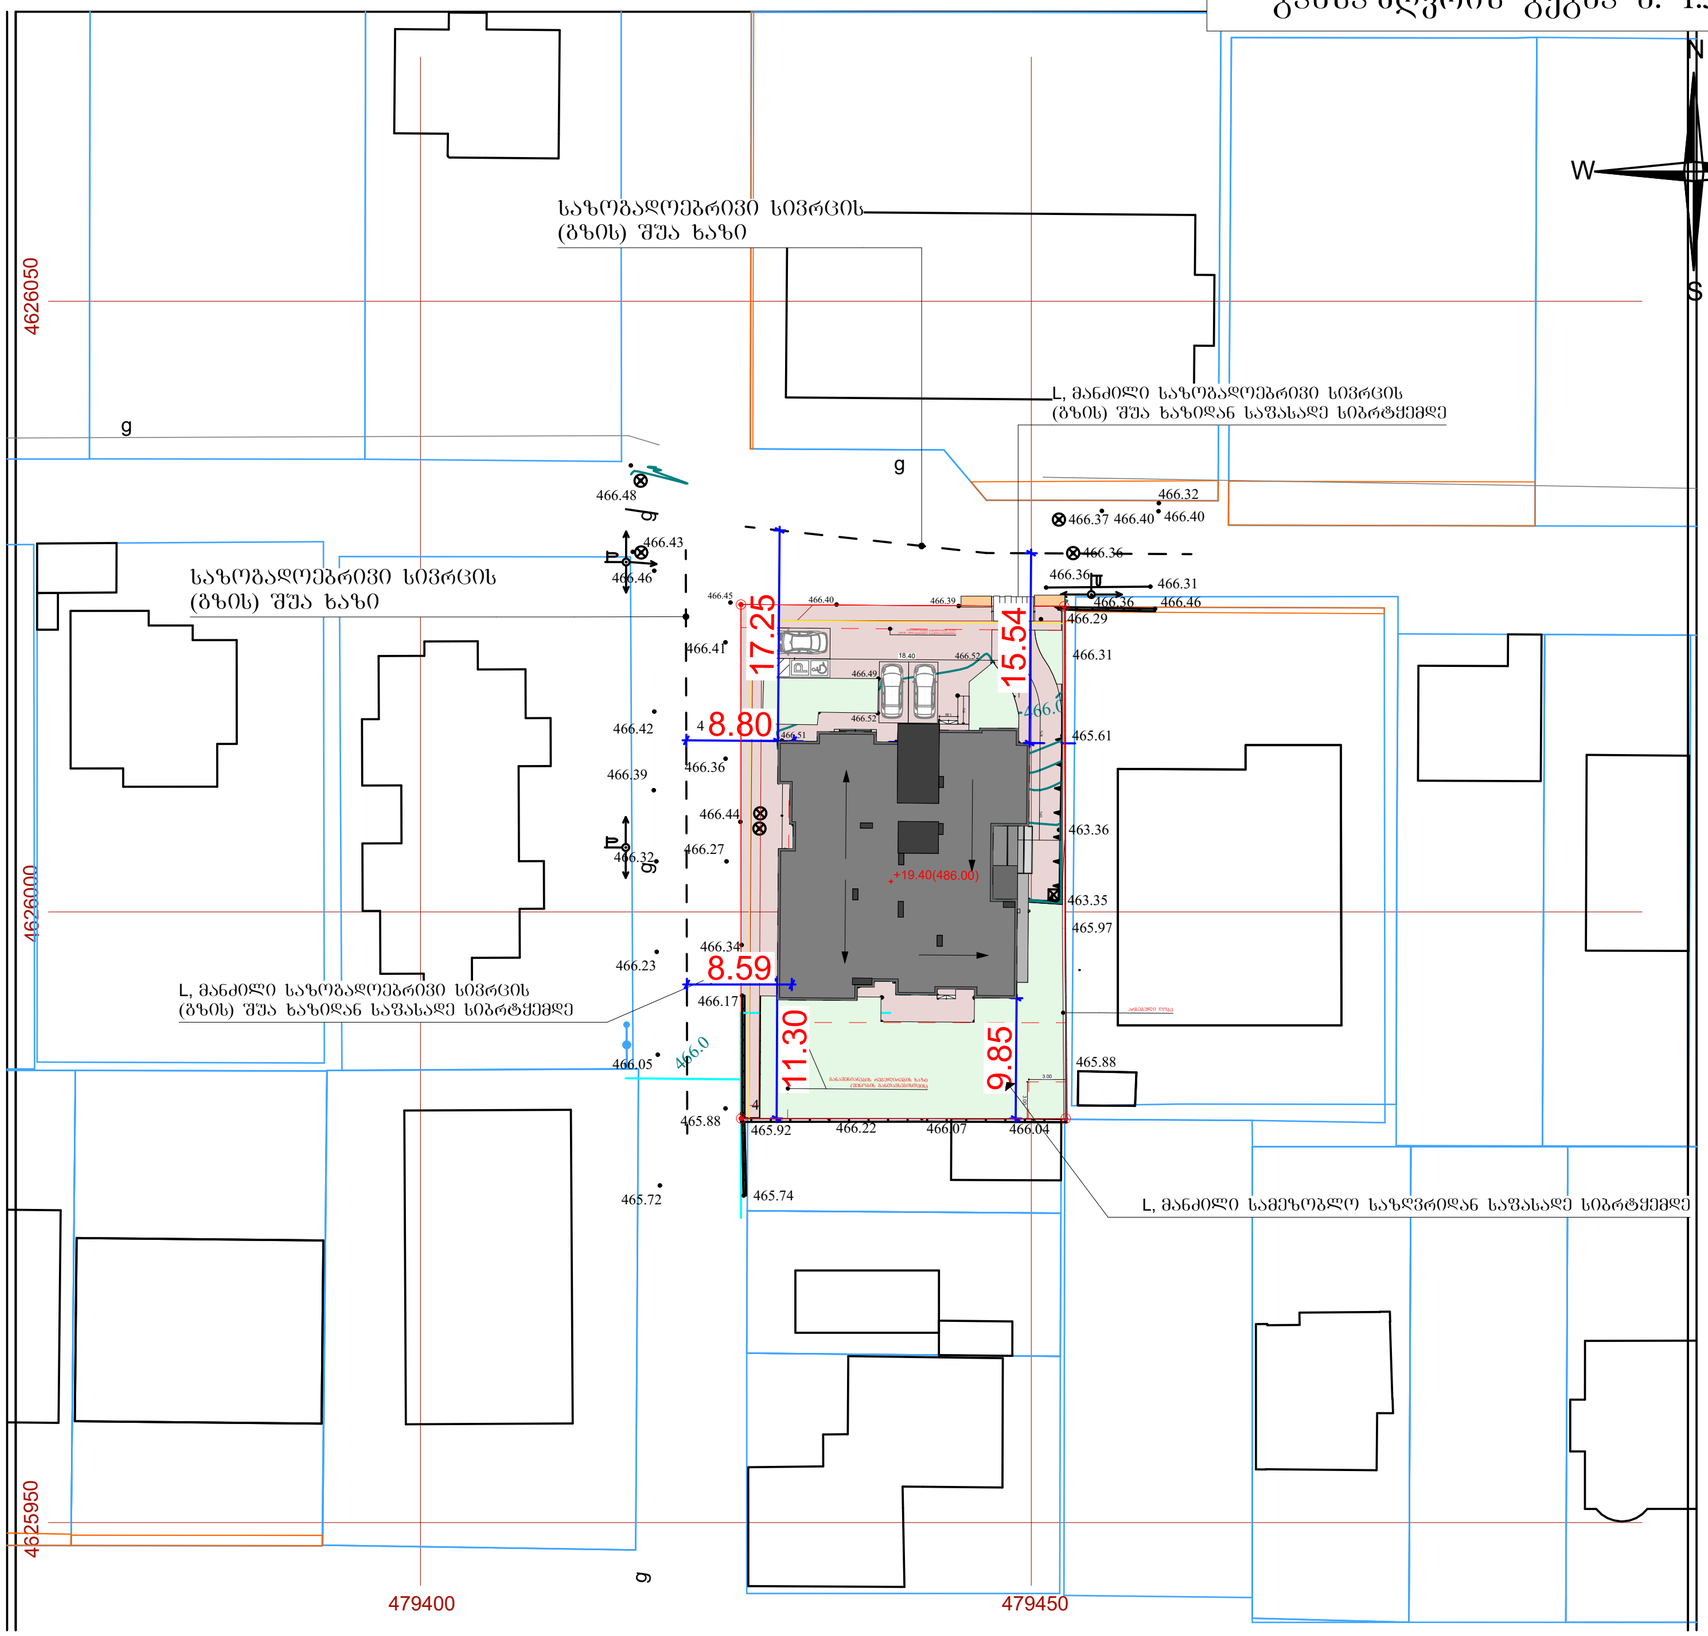

შენიშვნა: ±0.00 = 466.75 ნიშნულს

ფორმატი	A–3

პირობითი აღნიშვნები:

- საპროექტო შენობა
- გამწვანება
- მოპირკეთებული ეზო
- ტროტუარი
- საპროექტო ხეები
- არსებული ხილ კენკროვანი ნარგაობა
- 466.02 — არსებული ნიშნული
- 466.30 — საპროექტო ნიშნული

საპროექტო ორგანიზაცია:

ინდ. მეწარმე ბესიკ გაბათაშვილი

მესაკუთრე:

შ.პ.ს. „დეველოპმენტ ვიზიონი"

შენობის ფუნქცია:

მრავალბინიანი საცხოვრებელი სახლი

მისამართი:

ქ. თბილისი, სოფელი დიღომი, დავარის ქუჩა №66

საკადასტრო კოდი:

01.72.14.037.308

პროექტის ნაწილი:

არქიტექტურული

თანამდებობა	გვარი	ხელმოწერა
მთ. არქიტექტორი	ბ. გაბათაშვილი	
პრ. ავტორი	ბ. გაბათაშვილი	
შეასრულა	დ. გაბათაშვილი	

ფურცლის დასახელება :

მაქსიმალური სიმაღლის განსაზღვრის გეგმა

თარიღი 2025 წ.	მასშ. 1:500
ფურცლების რაოდენობა	
ფურცლის ნომერი №	

მაქსიმალური სიმაღლის განსაზღვრის ჭრილი 1-1 მ. 1:100

ფორმატი A–2

მასალების სპეციფიკაცია:



შენობას მაქსიმალური სიმაღლის განსაზღვრის ფორმულა:
H=L/Y, სადაც **L =** 9.85 მ.; **Y =** 0.4
H= 9.85/0.4=24.6 მ.

შენობას მაქსიმალური სიმაღლის განსაზღვრის ფორმულა საზოგადოებრივი სივრცის მხარეს:
H=L/Y, სადაც **L =** 14.04 მ.; **Y =** 0.4
H= 14.04/0.4=35.1 მ.

საპროექტო ორგანიზაცია:

ინდ. მეწარმე ბესიკ გაბათაშვილი

მესაკუთრე:
შ.პ.ს. „დეველოპმენტ ვიზიონი"

შენობის ფუნქცია:
მრავალბინიანი საცხოვრებელი სახლი

მისამართი:
ქ. თბილისი, სოფელი დიღომი, დავარის ქუჩა №66

საკადასტრო კოდი:
01.72.14.037.308

პროექტის ნაწილი:
არქიტექტურული

თანამდებობა	გვარი	ხელმოწერა
მთ. არქიტექტორი	ბ. გაბათაშვილი	
პრ. ავტორი	ბ. გაბათაშვილი	
შეასრულა	დ. გაბათაშვილი	

ფურცლის დასახელება :
მაქსიმალური სიმაღლის განსაზღვრის ჭრილი 1-1

თარიღი 2021 წ.	მას'შ. 1:100
ფურცლების რაოდენობა	
ფურცლის ნომერი №	

მაქსიმალური სიმაღლის განსაზღვრის ჭრილი 2-2 მ. 1:100



შენობის მაქსიმალური სიმაღლის განსაზღვრის ფორმულა:
H=L/Y, სადაც **L =** 8.59 მ.; **Y =** 0.4
H= 8.59/0.4=21.50 მ.

ფორმატი	A–2

მასალების სპეციფიკაცია:

საპროექტო ორგანიზაცია:

ინდ. მეწარმე ბესიკ გაბათაშვილი

მესაკუთრე:
შ.პ.ს. „დეველოპმენტ ვიზიონი"

შენობის ფუნქცია:
მრავალბინიანი საცხოვრებელი სახლი

მისამართი:
ქ. თბილისი, სოფელი დიღომი, დავარის ქუჩა №66

საკადასტრო კოდი:
01.72.14.037.308

პროექტის ნაწილი:
არქიტექტურული

თანამდებობა	გვარი	ხელმოწერა
მთ. არქიტექტორი	ბ. გაბათაშვილი	
პრ. ავტორი	ბ. გაბათაშვილი	
შეასრულა	დ. გაბათაშვილი	

ფურცლის დასახელება :
მაქსიმალური სიმაღლის განსაზღვრის ჭრილი 2-2

თარიღი 2025 წ.	მას'შ. 1:100
ფურცლების რაოდენობა	
ფურცლის ნომერი №	