

გეგმა +0.00 ნიშნულზე
მ.1:100

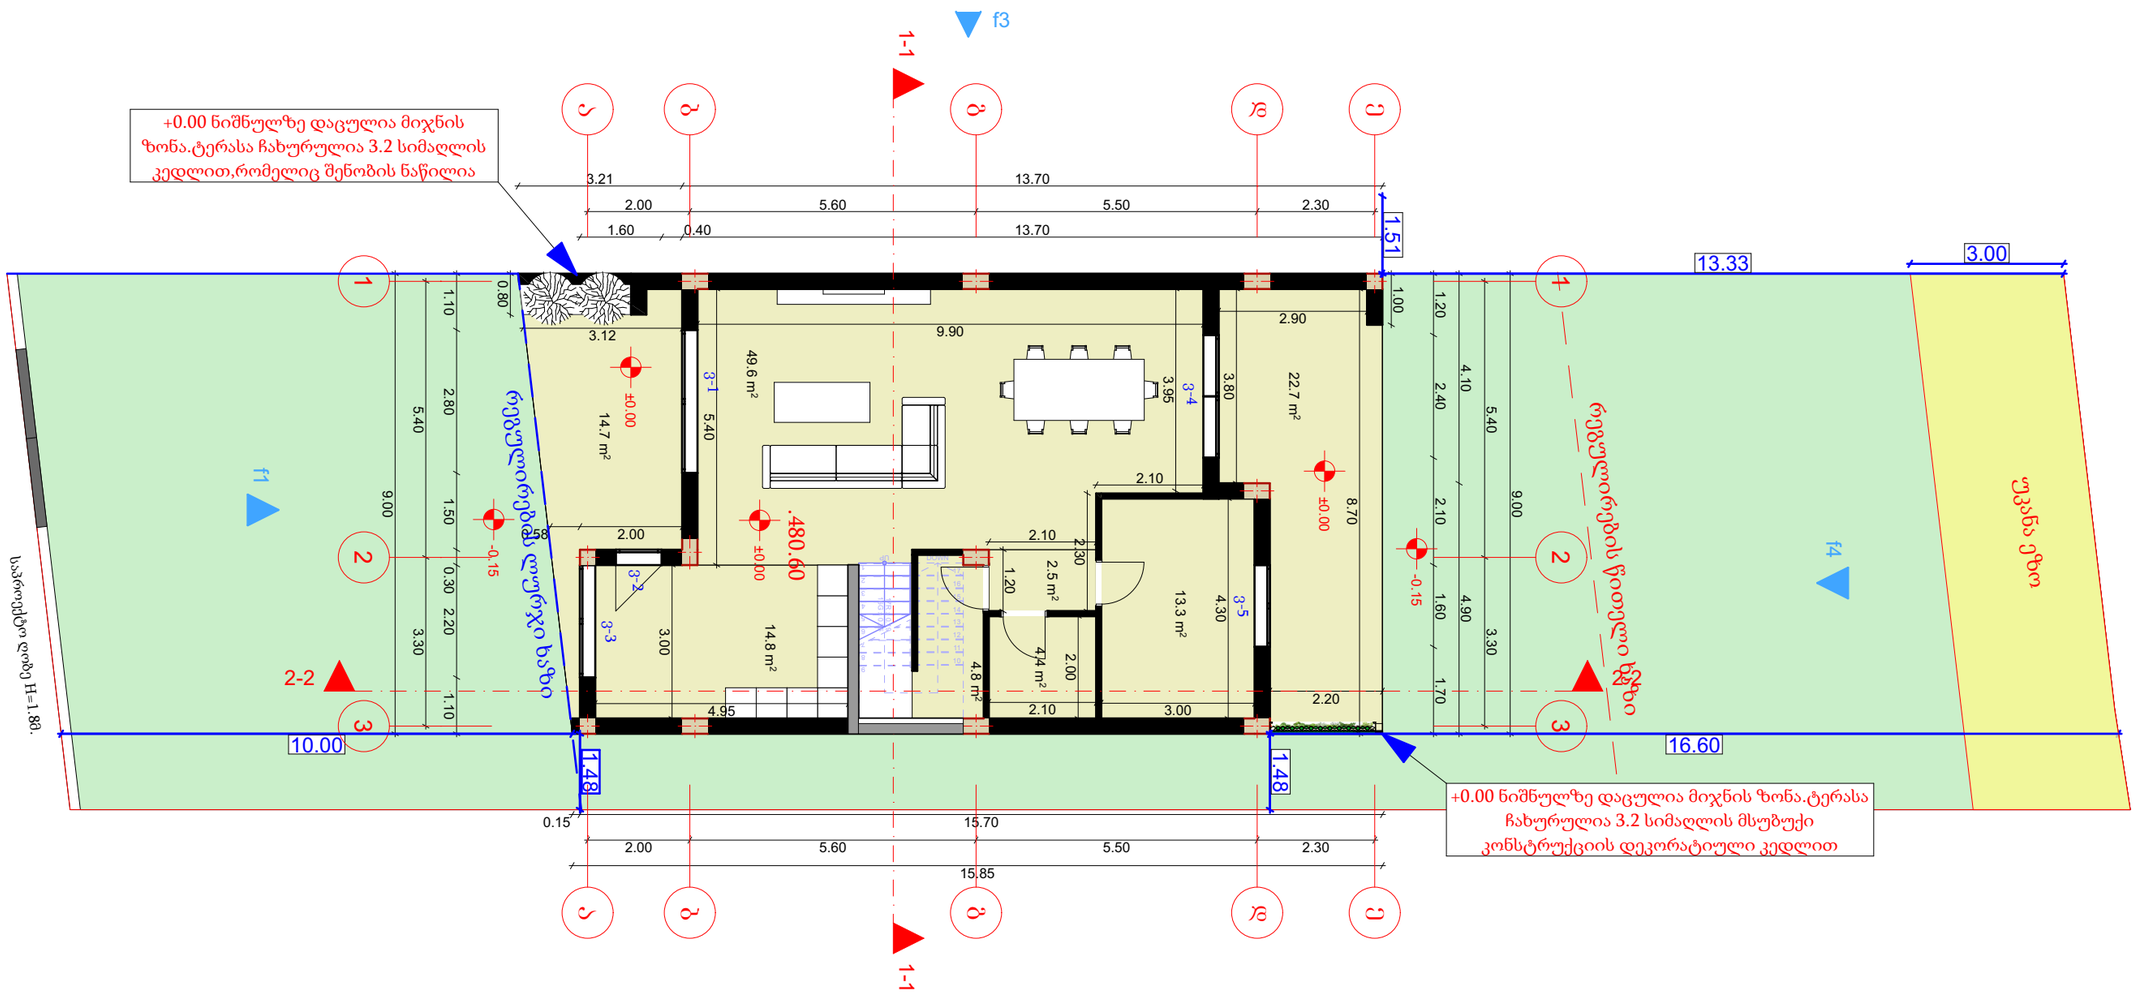

მისამართი:	ქალაქი თბილისი, სოფელი დიღომი, ცამეტი ასურელი მამის III შესახვევი, N 13 ს/კ:01.72.14.324.008
პროექტის დასახელება:	ინდივიდუალური საცხოვრებელი სახლი
დამკვეთი:	შპს ურბან ვილა (405778840)
შენიშვნა:	
ნახაზის დასახელება:	
მასშტაბი:	1:100
არქიტექტორი:	დ.მაისაშვილი
თარიღი	2025 წელი
	A3
გვ.რაოდენობა	გვერდი

გეგმა +3.20 ნიშნულზე
მ.1:100

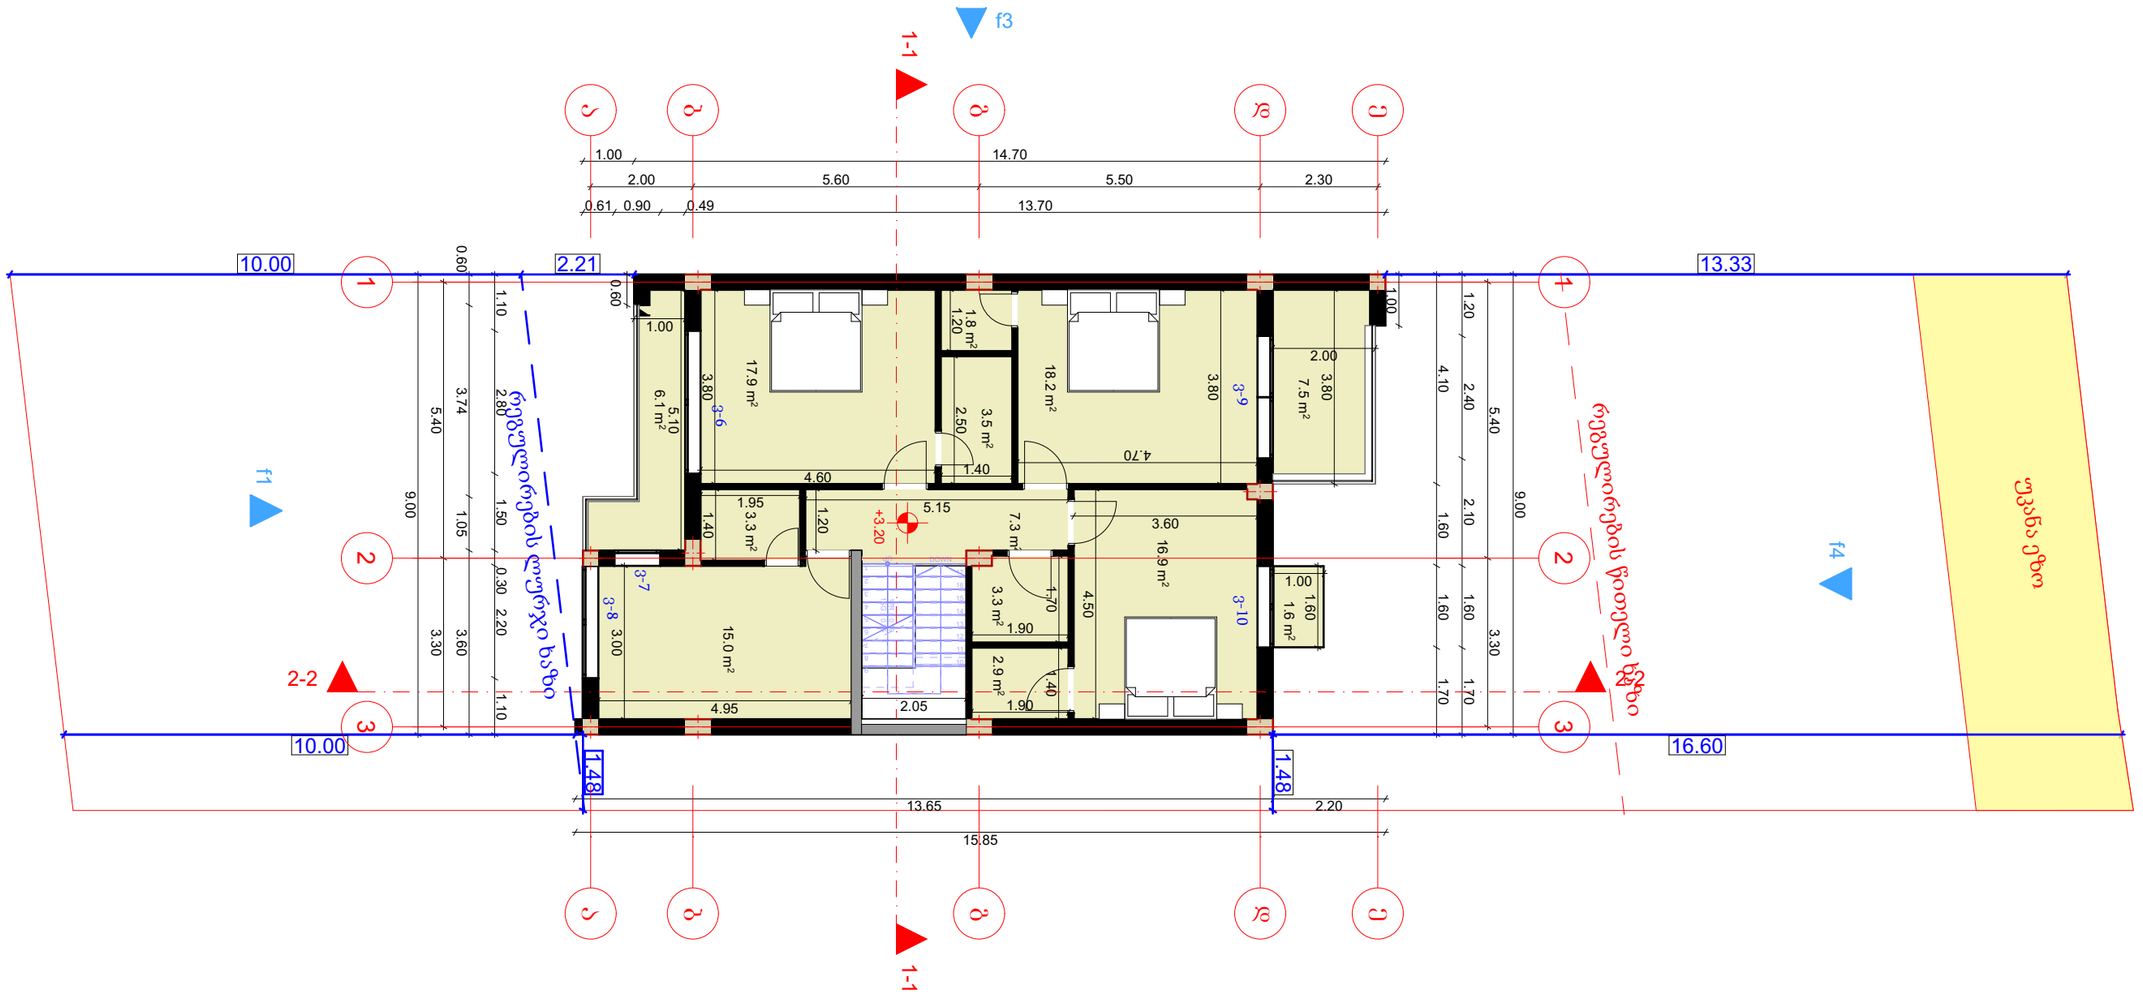

მისამართი:
ქალაქი თბილისი, სოფელი დიღომი, ცამეტი ასურელი მამის III შესახვევი, N 13
ს/კ:01.72.14.324.008

პროექტის დასახელება:
ინდივიდუალური საცხოვრებელი სახლი

დამკვეთი:
შპს ურბან ვილა (405778840)

შენიშვნა:

ნახაზის დასახელება:

მასშტაბი: 1:100

არქიტექტორი:
დ.მაისაშვილი


თარიღი 2025 წელი

A3

გვ.რაოდენობა	გვერდი

გეგმა +6.40 ნიშნულზე
მ.1:100

1	საზაფხულო ფართი
2	საცხოვრებელი ფართი

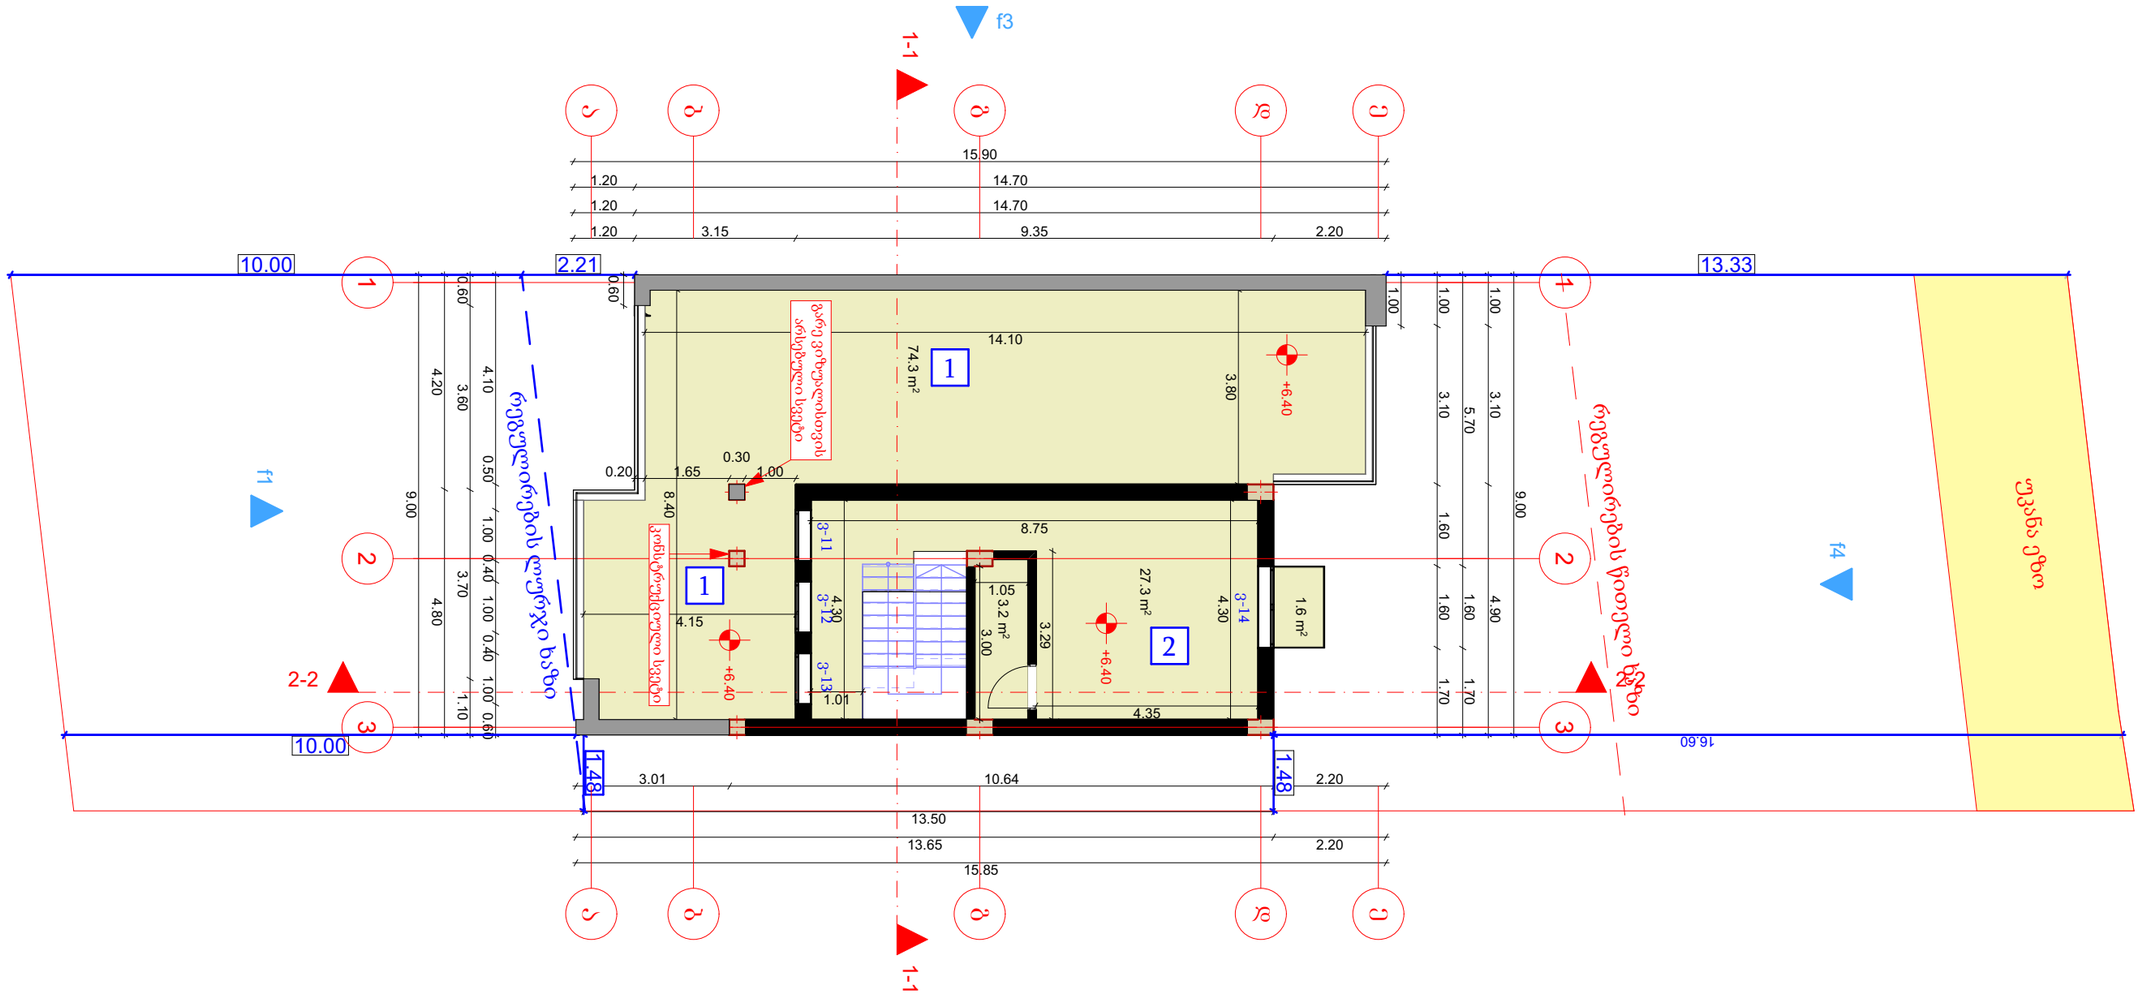

მისამართი:
ქალაქი თბილისი, სოფელი დიღომი, ცამეტი ასურელი მამის III შესახვევი, N 13
ს/კ:01.72.14.324.008

პროექტის დასახელება:
ინდივიდუალური საცხოვრებელი სახლი

დამკვეთი:
შპს ურბან ვილა (405778840)

შენიშვნა:

ნახაზის დასახელება:

მასშტაბი: 1:100


არქიტექტორი:
დ.მაისაშვილი

თარიღი 2025 წელი

A3

გვ.რაოდენობა	გვერდი

გადახურვის გეგმა +9.60 ნიშნულზე
მ.1:100

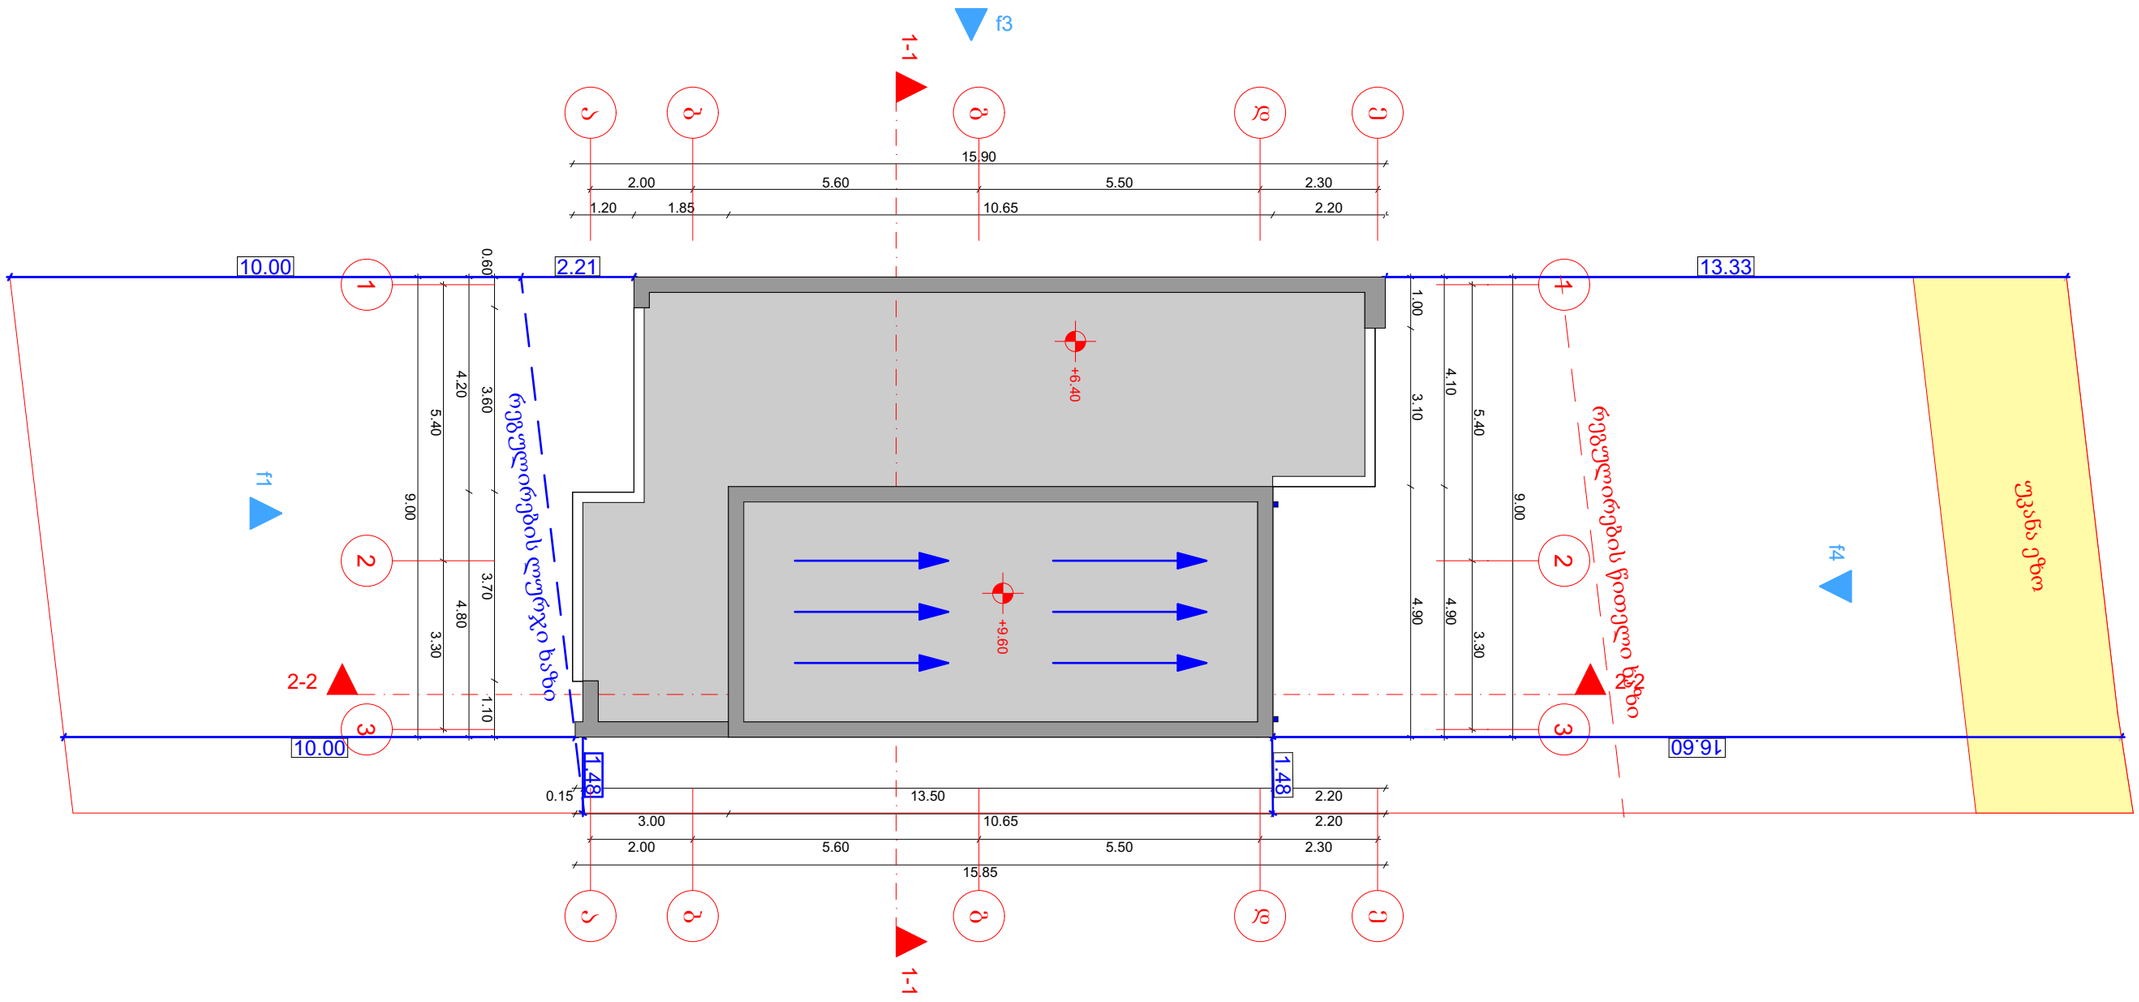

მისამართი:
ქალაქი თბილისი, სოფელი დიღომი, ცამეტი ასურელი მამის III შესახვევი, N 13
ს/კ:01.72.14.324.008

პროექტის დასახელება:
ინდივიდუალური საცხოვრებელი სახლი

დამკვეთი:
შპს ურბან ვილა (405778840)

შენიშვნა:

ნახაზის დასახელება:

მასშტაბი: 1:100

არქიტექტორი:
დ.მაისაშვილი

თარიღი 2025 წელი


A3

გვ.რაოდენობა	გვერდი

კოეფიციენტების სანგარიშო კროკი


განაშენიანების ფართობის საანგარიშო კროკი

147.4+127.2+128.1=402.7

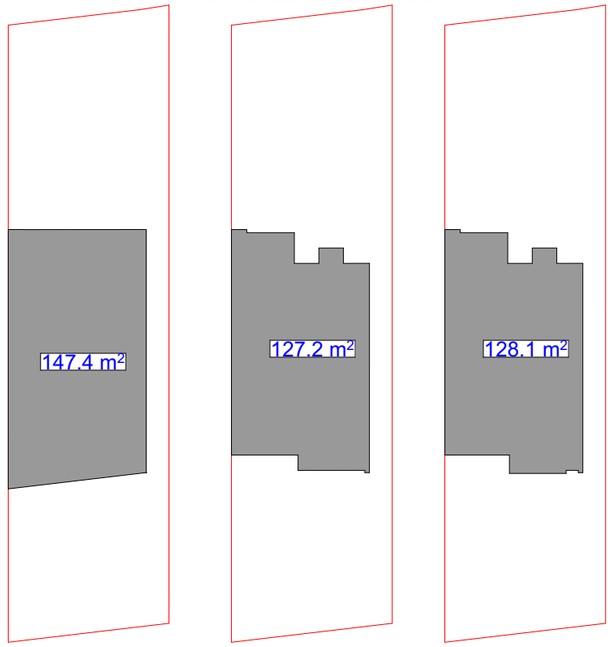


კ-1 კოეფიციენტის საანგარიშო კროკი

147.4/422=0.34=0.3

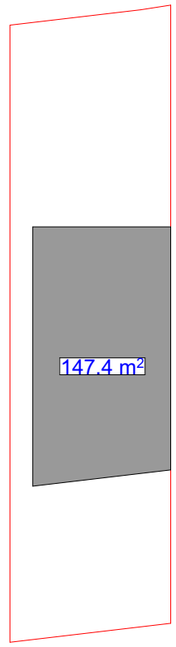


კ-2 კოეფიციენტის საანგარიშო კროკი

(7.56+108.7+4.9+2.5+0.53+112+2.03+0.53+47.3+24.76+4.8)/422=
315.61/422=0.74=0.7

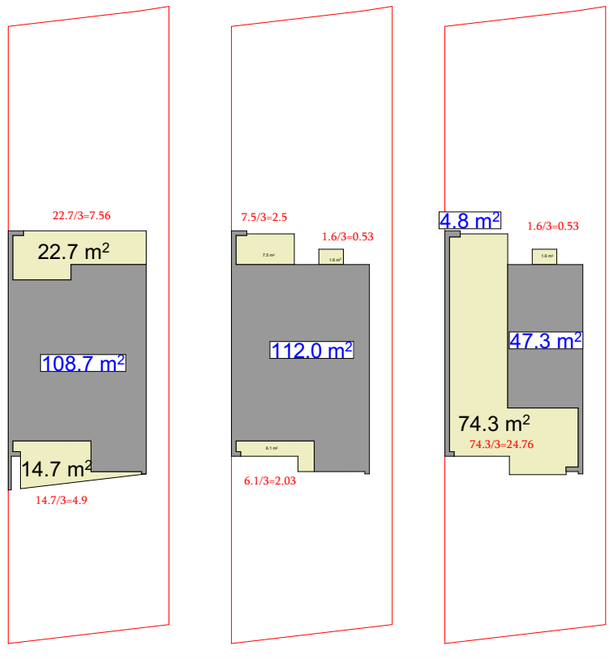

კ-3 კოეფიციენტის საანგარიშო კროკი

274.6/422=0.65=0.7

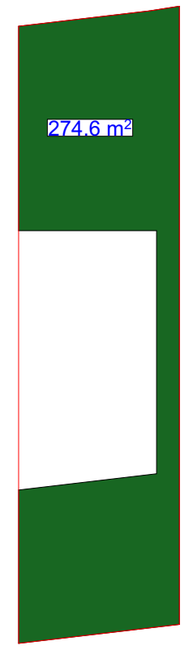

მისამართი:
ქალაქი თბილისი, სოფელი დიღომი, ცამეტი ასურელი მამის III შესახვევი, N 13
ს/კ:01.72.14.324.008

პროექტის დასახელება:
ინდივიდუალური საცხოვრებელი სახლი

დამკვეთი:
შპს ურბან ვილა (405778840)

შენიშვნა:

ნახაზის დასახელება:

მასშტაბი: 1:100

არქიტექტორი:
დ.მაისაშვილი

თარიღი 2025 წელი

A3

გვ.რაოდენობა	გვერდი