ფასადი 1-3 ღერძებში
მ.1:100

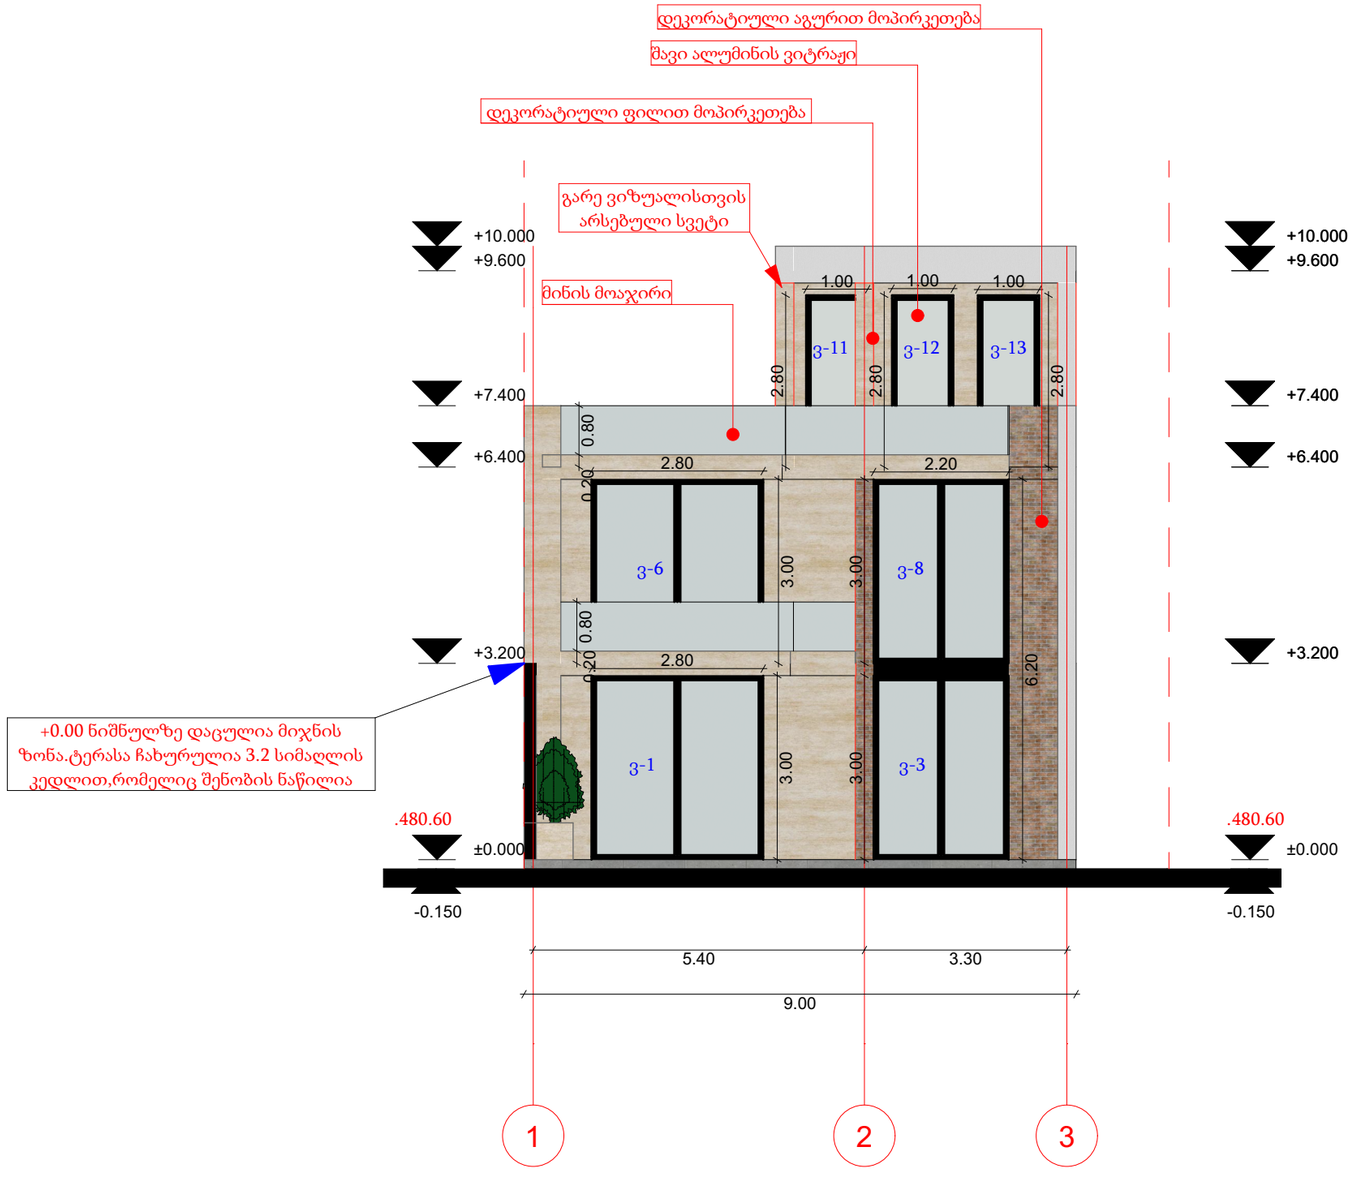

მისამართი:
ქალაქი თბილისი, სოფელი დიღომი, ცამეტი ასურელი მამის III შესახვევი, N 13
ს/კ:01.72.14.324.008

პროექტის დასახელება:
ინდივიდუალური საცხოვრებელი სახლი

დამკვეთი:
შპს ურბან ვილა (405778840)

შენიშვნა:

ნახაზის დასახელება:

მასშტაბი: 1:100

არქიტექტორი:
დ.მაისაშვილი

თარიღი 2025 წელი

A3

გვ.რაოდენობა	გვერდი

ფასადი ა-ე ღერძებში
მ.1:100

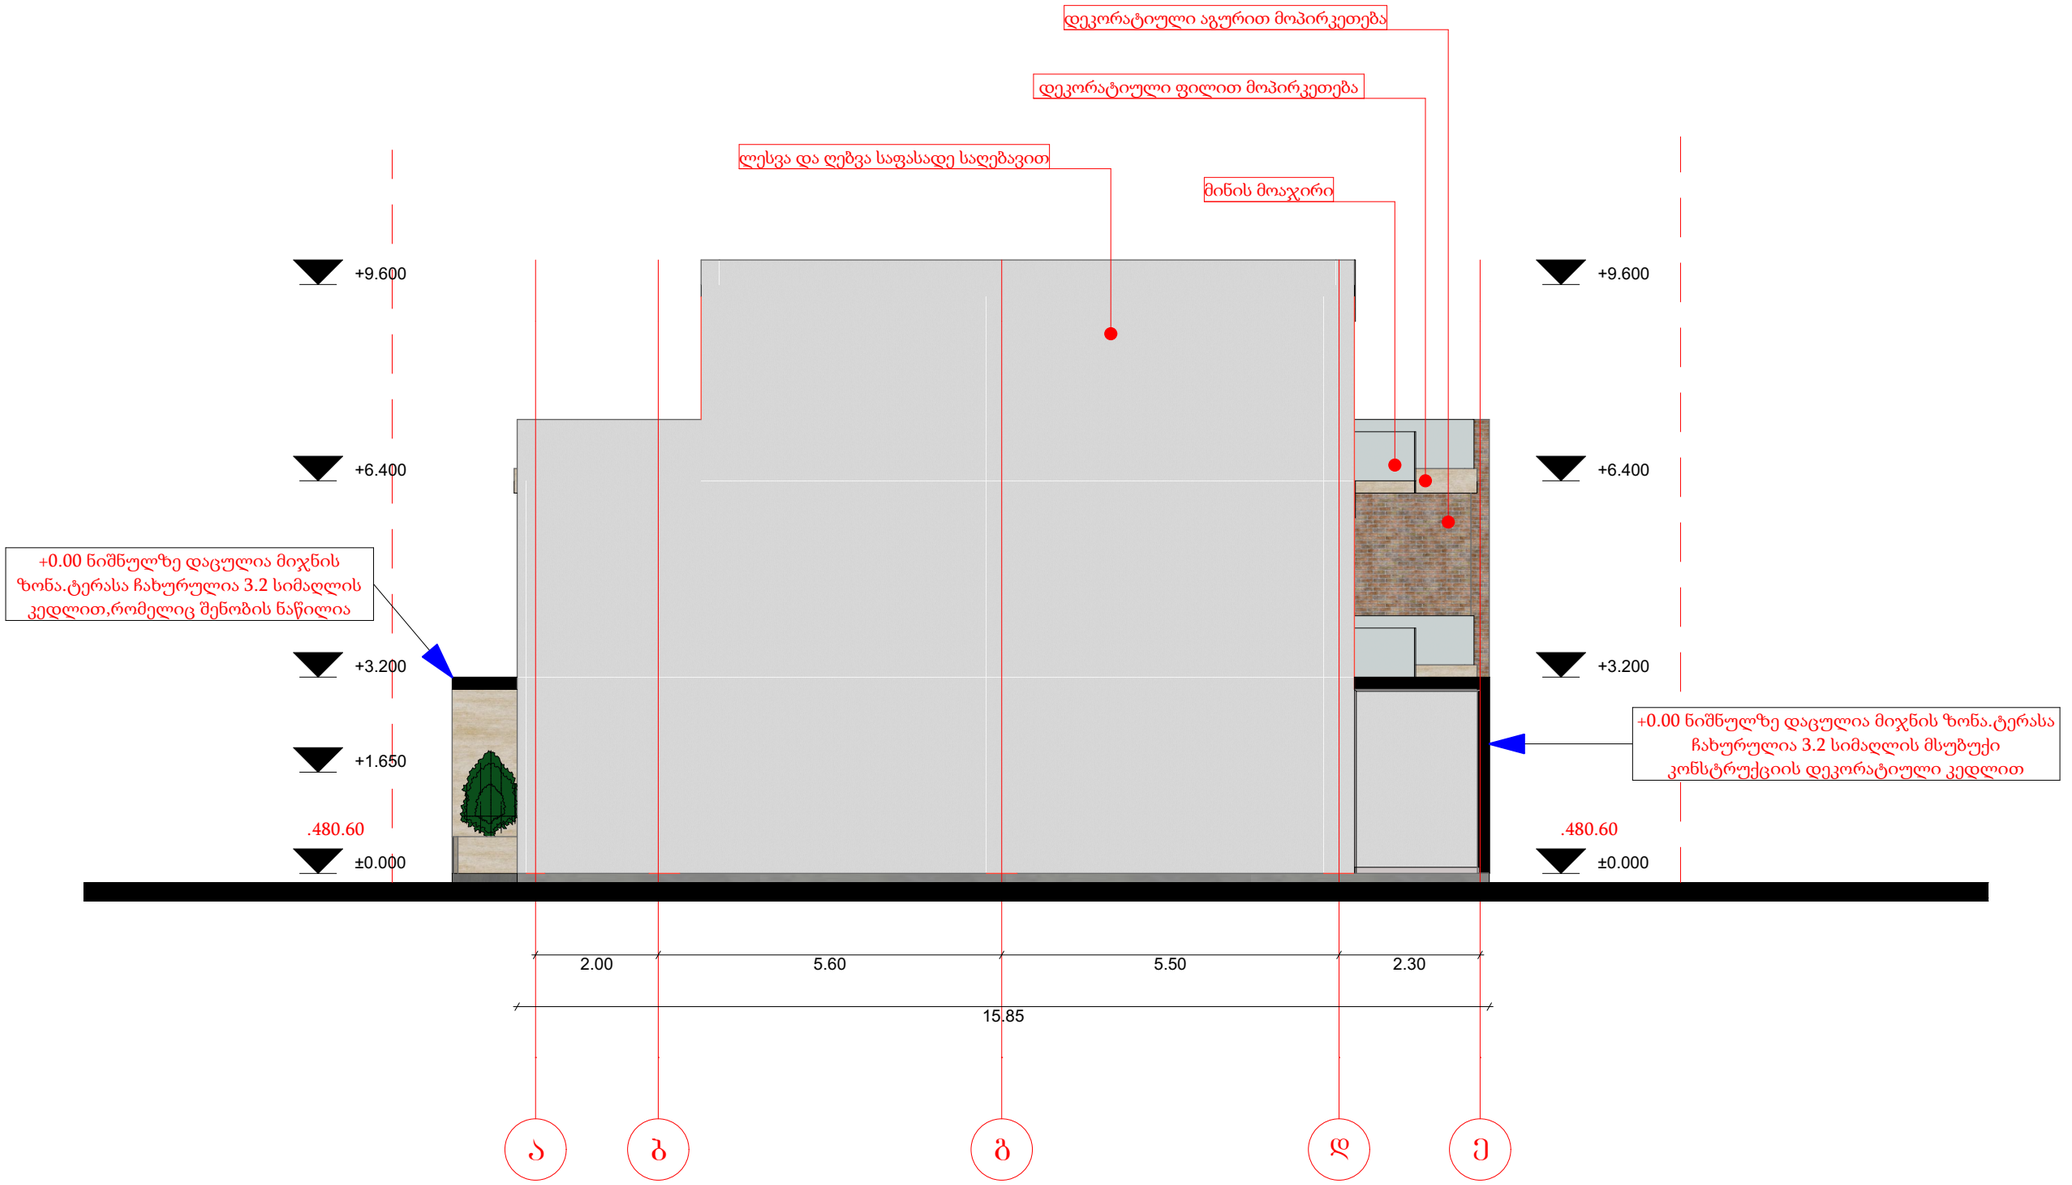

მისამართი:
ქალაქი თბილისი, სოფელი დიღომი, ცამეტი ასურელი მამის III შესახვევი, N 13
ს/კ:01.72.14.324.008

პროექტის დასახელება:
ინდივიდუალური საცხოვრებელი სახლი

დამკვეთი:
შპს ურბან ვილა (405778840)

შენიშვნა:

ნახაზის დასახელება:

მასშტაბი: 1:100

არქიტექტორი:
დ.მაისაშვილი

თარიღი 2025 წელი

A3

გვ.რაოდენობა	გვერდი

ფასადი 3-1 ღერძებში
მ.1:100

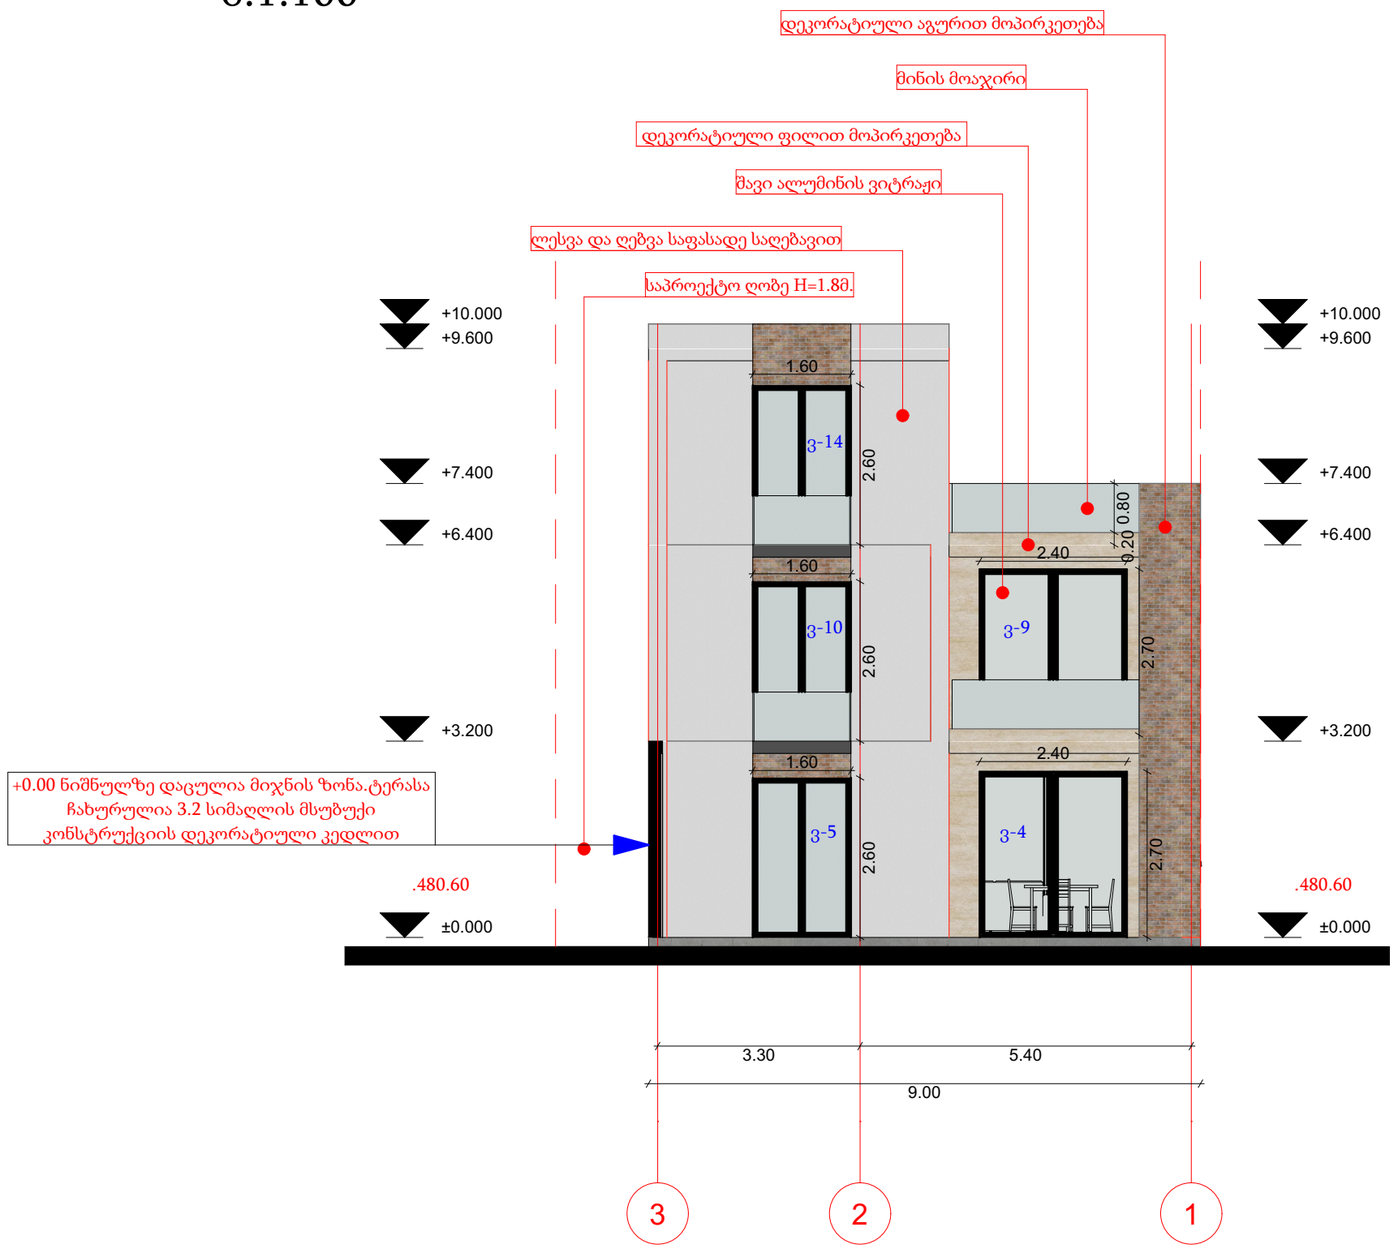

მისამართი:
ქალაქი თბილისი, სოფელი დიღომი, ცამეტი ასურელი მამის III შესახვევი, N 13
ს/კ:01.72.14.324.008

პროექტის დასახელება:
ინდივიდუალური საცხოვრებელი სახლი

დამკვეთი:
შპს ურბან ვილა (405778840)

შენიშვნა:

ნახაზის დასახელება:

მასშტაბი: 1:100

არქიტექტორი:
დ.მაისაშვილი

თარიღი 2025 წელი

A3

გვ.რაოდენობა	გვერდი

ფასადი ე-ა ღერძებში
მ.1:100

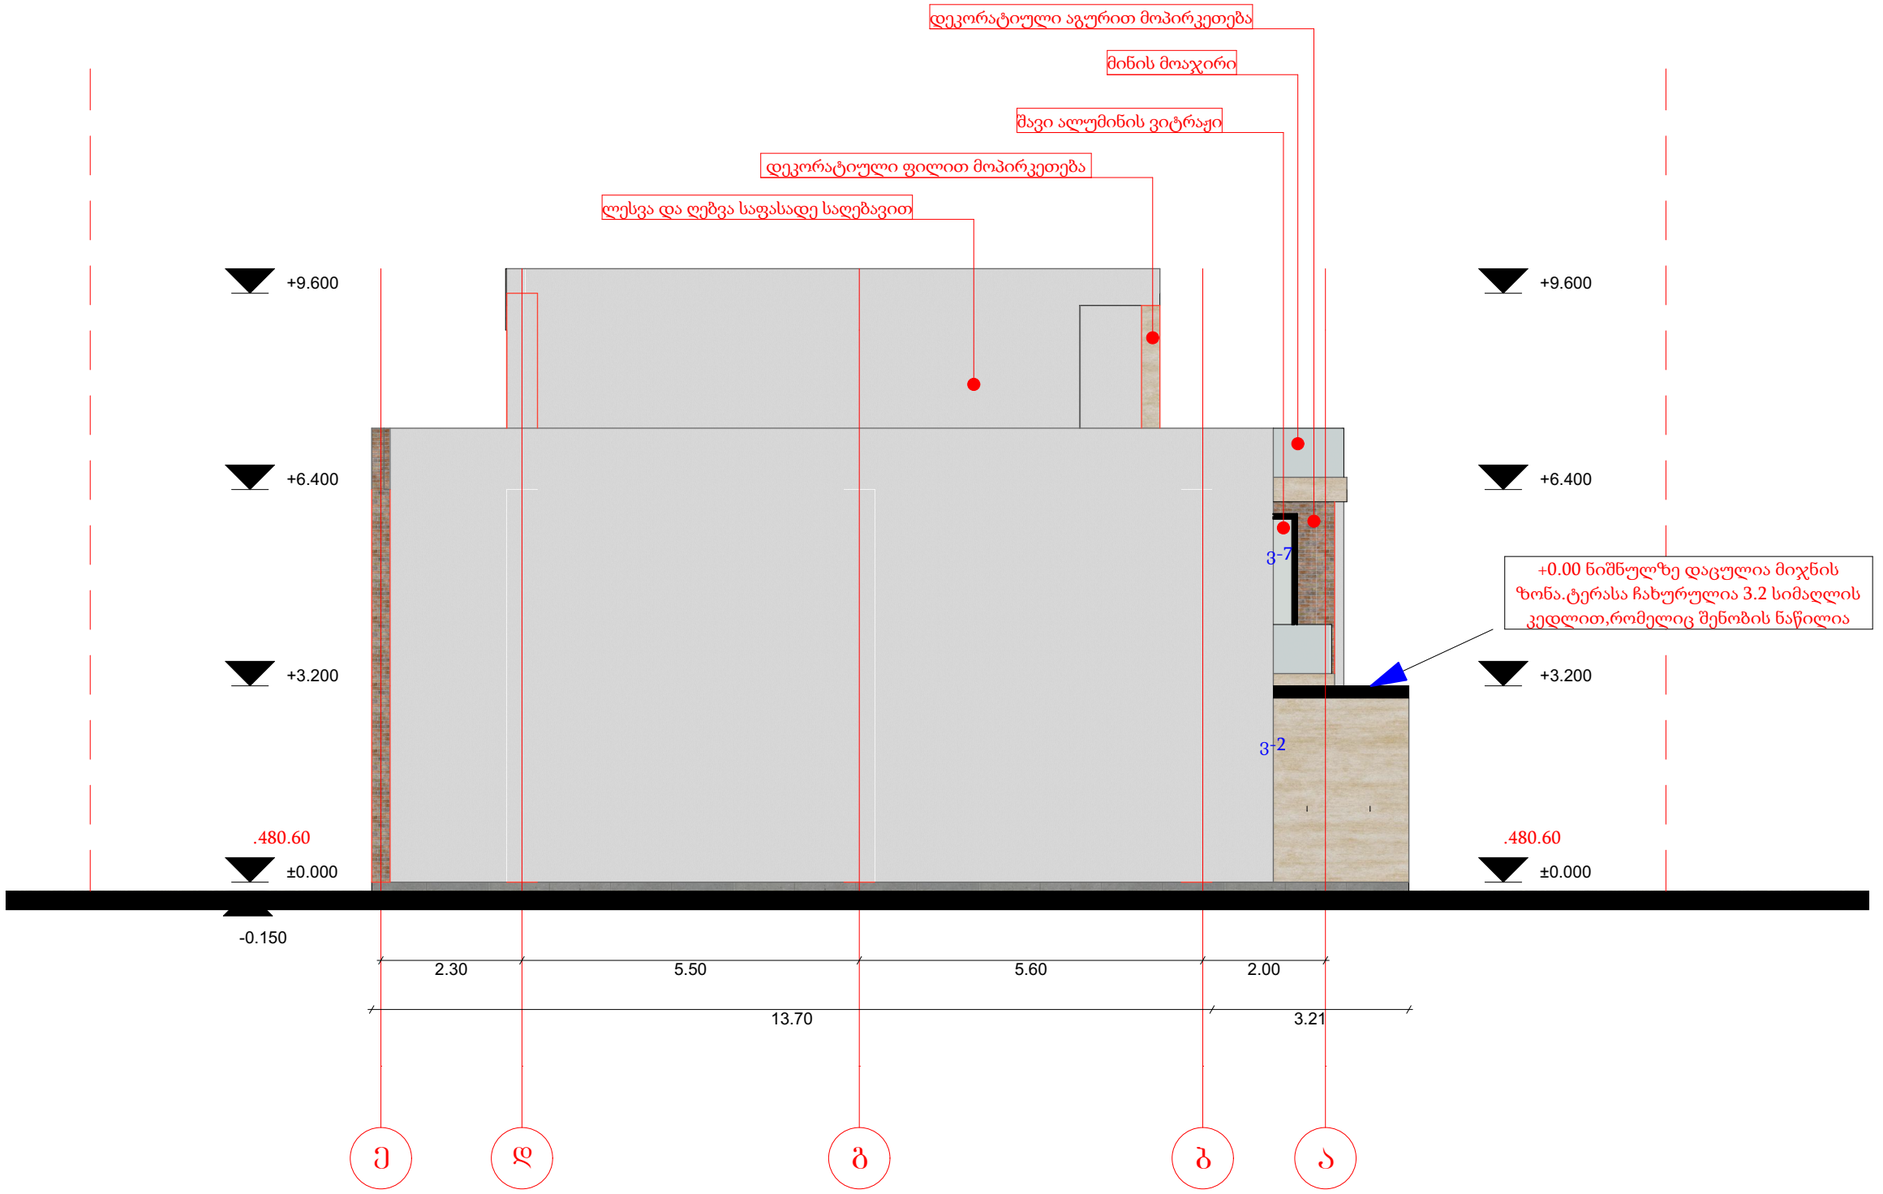

მისამართი:
ქალაქი თბილისი, სოფელი დიღომი, ცამეტი ასურელი მამის III შესახვევი, N 13
ს/კ:01.72.14.324.008

პროექტის დასახელება:
ინდივიდუალური საცხოვრებელი სახლი

დამკვეთი:
შპს ურბან ვილა (405778840)

შენიშვნა:

ნახაზის დასახელება:

მასშტაბი: 1:100

არქიტექტორი:
დ.მაისაშვილი

თარიღი 2025 წელი

A3

გვ.რაოდენობა	გვერდი

კარ-ფანჯრის კლასიფიკაცია

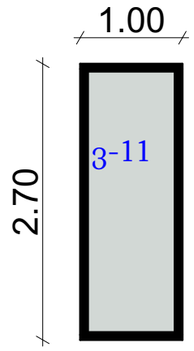

ალუმინის ვიტრაჟი
რაოდენობა 1ც

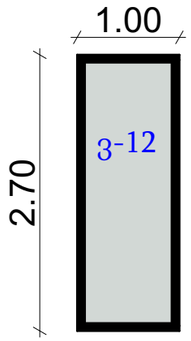

ალუმინის ვიტრაჟი
რაოდენობა 1ც

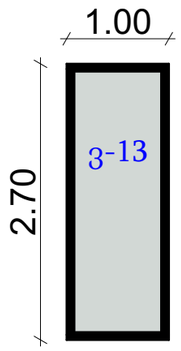

ალუმინის ვიტრაჟი
რაოდენობა 1ც

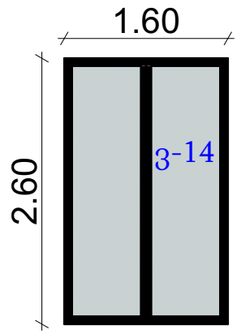

ალუმინის ვიტრაჟი
რაოდენობა 1ც

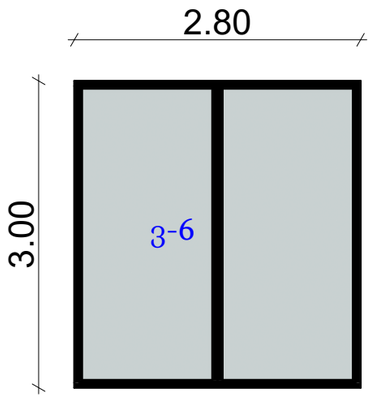

ალუმინის ვიტრაჟი
რაოდენობა 1ც

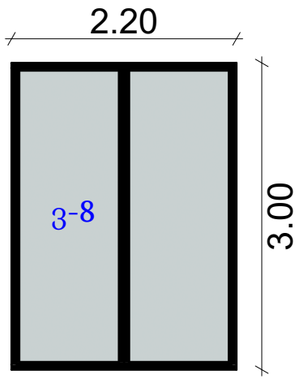

ალუმინის ვიტრაჟი
რაოდენობა 1ც

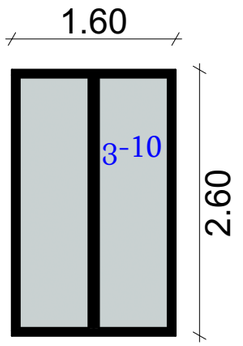

ალუმინის ვიტრაჟი
რაოდენობა 1ც

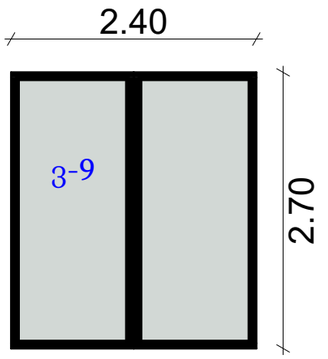

ალუმინის ვიტრაჟი
რაოდენობა 1ც

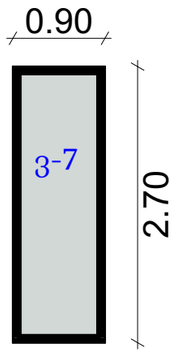

ალუმინის ვიტრაჟი
რაოდენობა 1ც

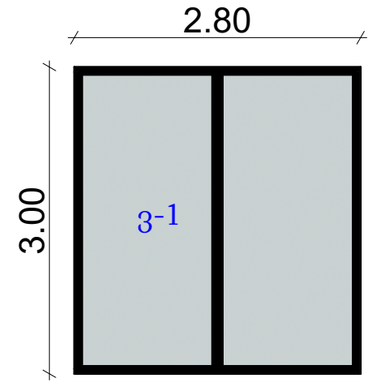

ალუმინის ვიტრაჟი
რაოდენობა 1ც

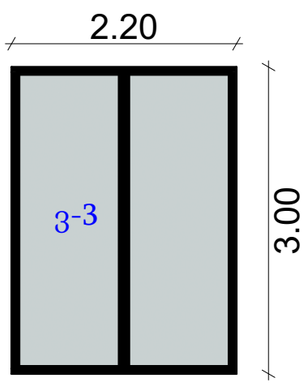

ალუმინის ვიტრაჟი
რაოდენობა 1ც

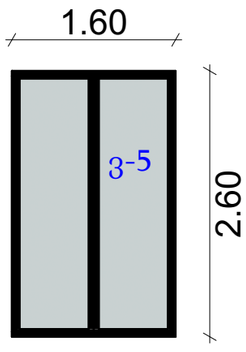

ალუმინის ვიტრაჟი
რაოდენობა 1ც

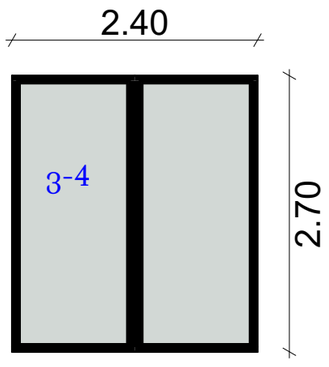

ალუმინის ვიტრაჟი
რაოდენობა 1ც

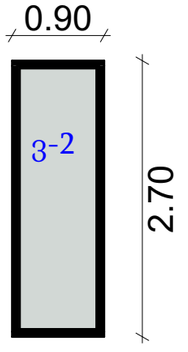

ალუმინის ვიტრაჟი
რაოდენობა 1ც

მისამართი:
ქალაქი თბილისი, სოფელი დიღომი, ცამეტი ასურელი მამის III შესახვევი, N 13
ს/კ:01.72.14.324.008

პროექტის დასახელება:
ინდივიდუალური საცხოვრებელი სახლი

დამკვეთი:
შპს ურბან ვილა (405778840)

შენიშვნა:

ნახაზის დასახელება:

მასშტაბი: 1:100

არქიტექტორი:
დ.მაისაშვილი

თარიღი 2025 წელი

A3

გვ.რაოდენობა	გვერდი

მასალის სპეციპიკაცია

ალუმინის კარ-ფანჯრები

დეკორატიული ნალესი

დეკორატიული ფილა

დეკორატიული აბურის ფილა


მისამართი:
ქალაქი თბილისი, სოფელი დიღომი, ცამეტი ასურელი მამის III შესახვევი, N 13
ს/კ:01.72.14.324.008

პროექტის დასახელება:
ინდივიდუალური საცხოვრებელი სახლი

დამკვეთი:
შპს ურბან ვილა (405778840)

შენიშვნა:

ნახაზის დასახელება:

მასშტაბი: 1:100

არქიტექტორი:
დ.მაისაშვილი

თარიღი 2025 წელი

A3

გვ.რაოდენობა	გვერდი