
ფსიქიატრიული კლინიკა გენ-გეგმა მ. 1:250



დამგეგმარებელი	DESIGNER IDENTIFICATION BLOCK
დირექტორი	
	T: +995 591 51 31 61 T: +995 558 04 40 00
პროექტის დასახელება	PROJECT NAME
	ფსიქიატრიული საავადმყოფო
დამკვეთი	CLIENT
	შპს ქ. თბილისის მენტალური ჯანმრთელობის ცენტრი
პროექტის მისამართი	PROJECT ADDRESS
	ქალაქი თბილისი , ქუჩა ბარალეთი , ნაკვეთი 10/015
ს/კ	01.11.03.010.220
ეტაპი	STAGE
	არქიტექტურული პროექტი
ნახაზის სათაური	TITLE
შენიშვნა:	
ფორმატი / PAPER SIZE	A3
მასშტაბი / SCALE	1:
ფურცლის N / SHEET NO	
არქიტექტორი	თორნიკე ბაკურიძე
არქიტექტორი	თორნიკე გვიანიძე
კონსტრუქტორი	
დაამუშავა	

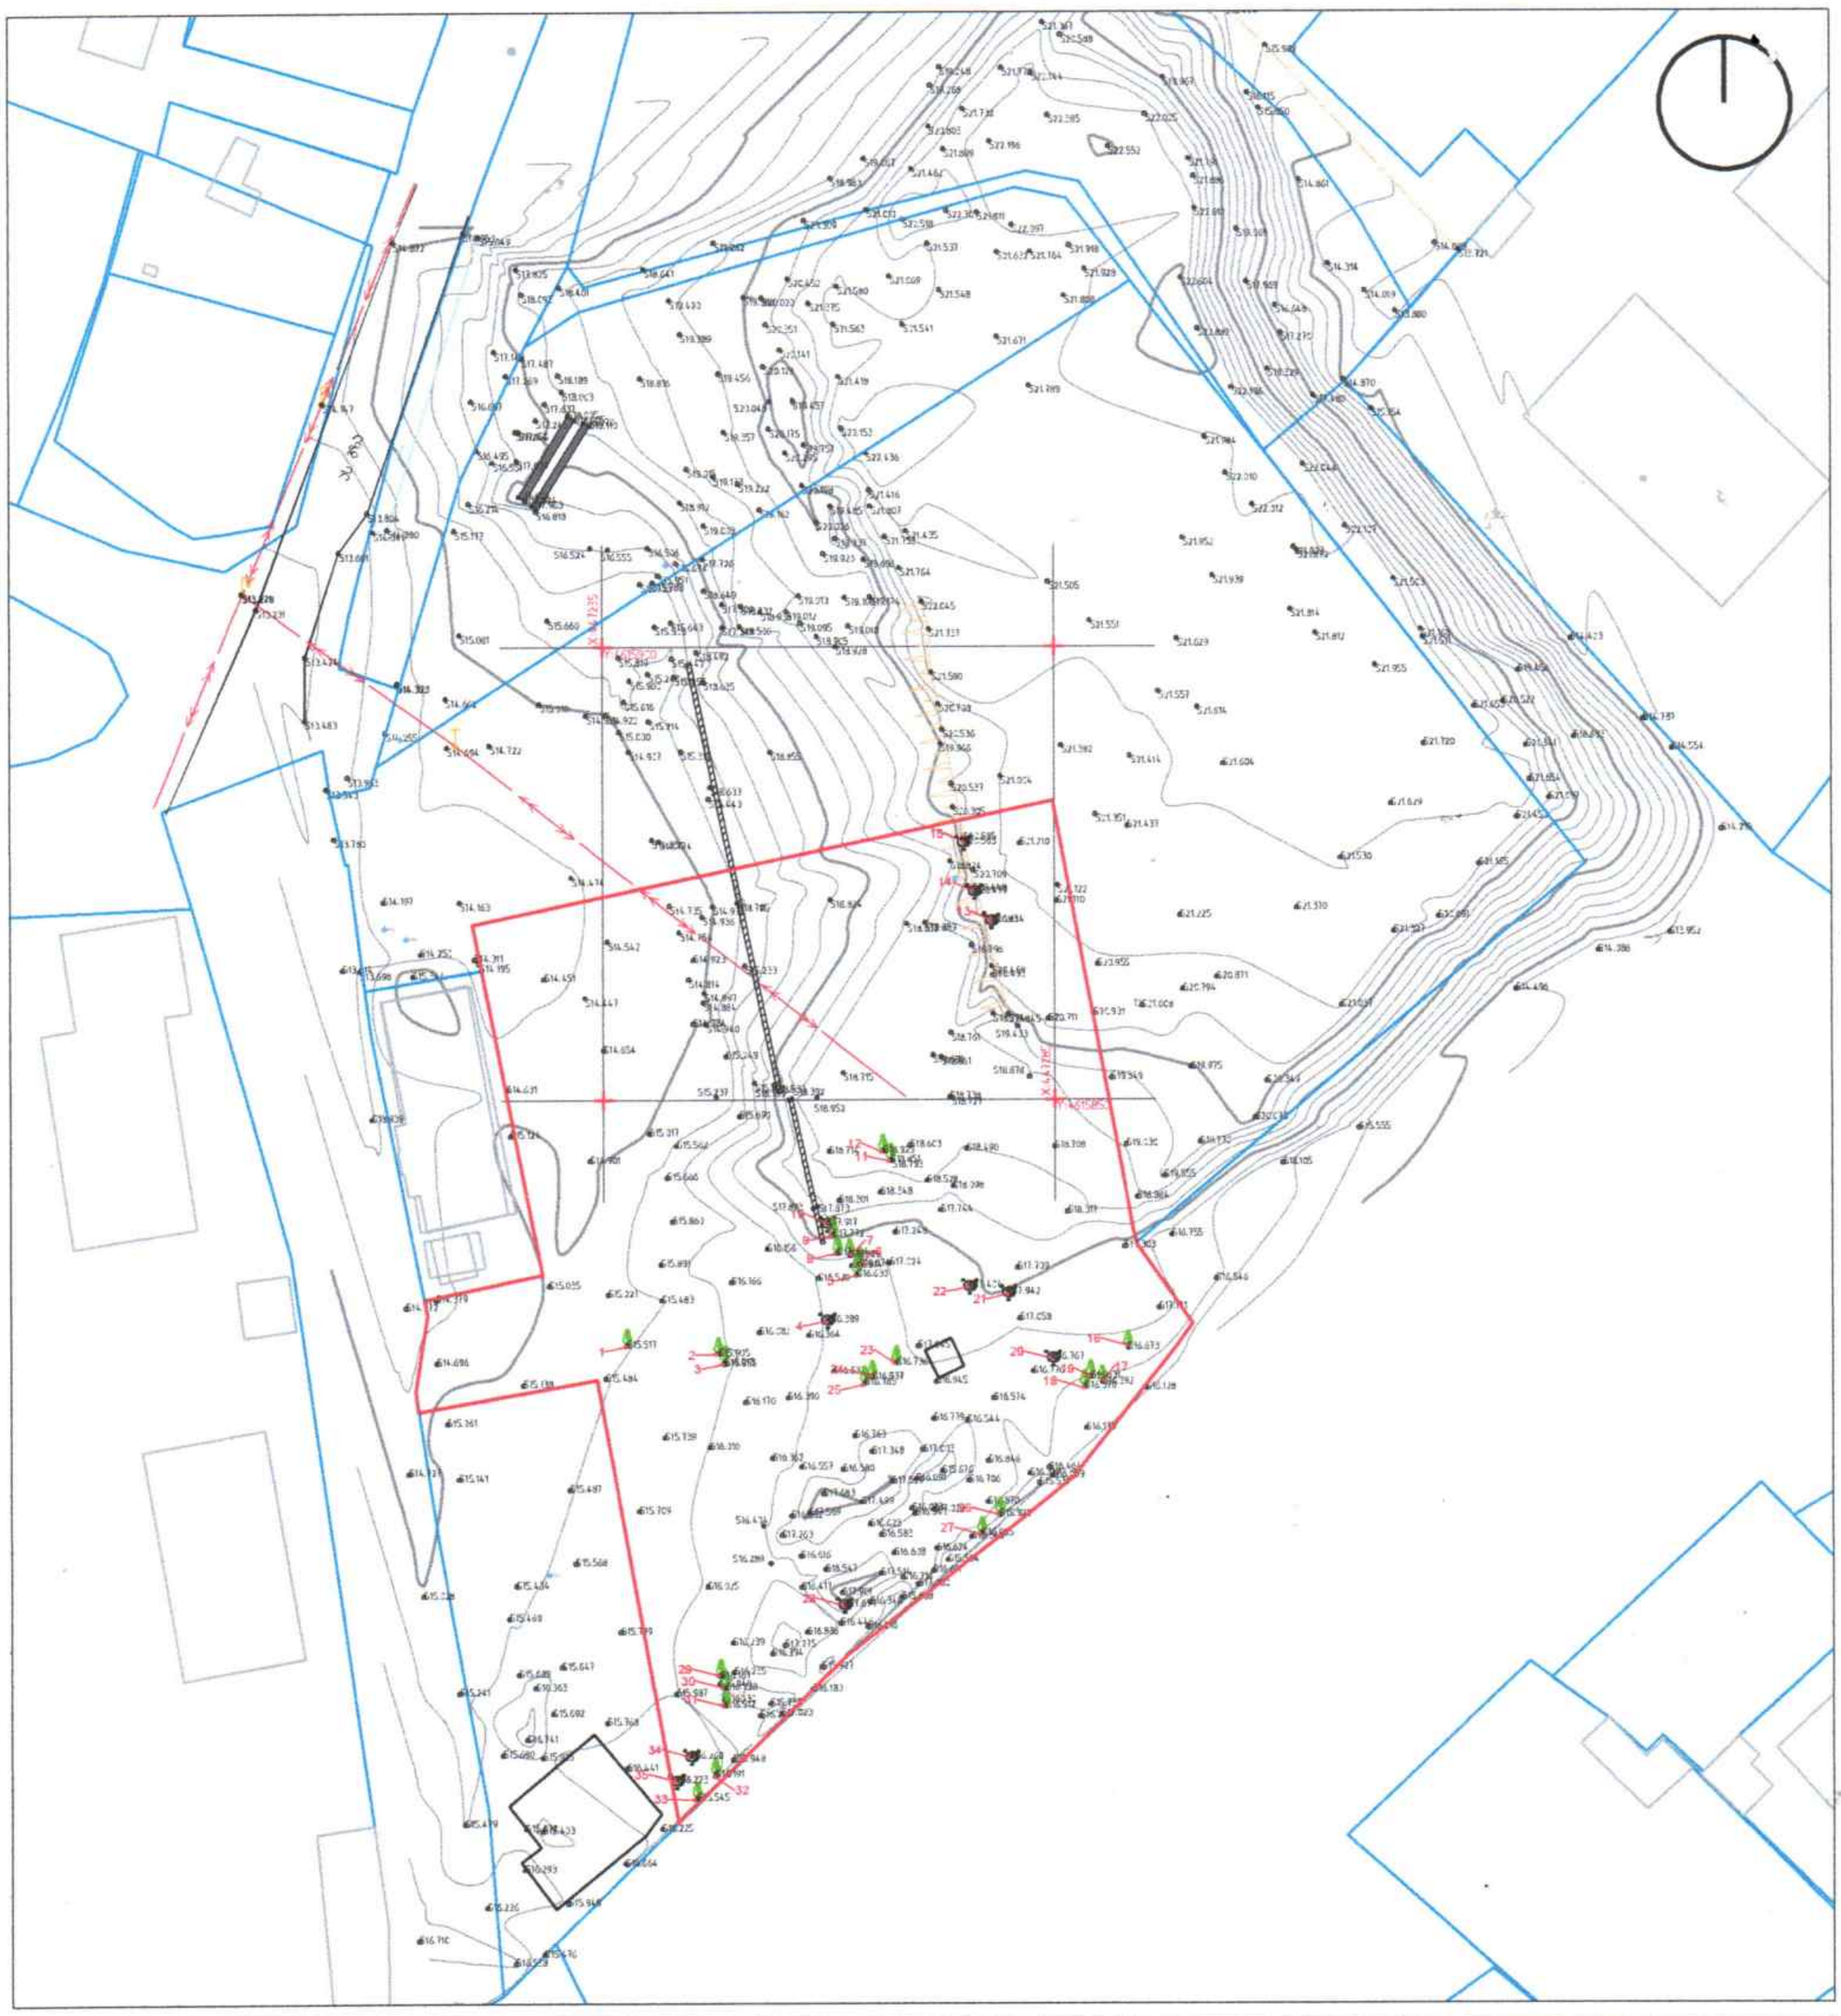

WGS 1984 - პროექციის სისტემის UTM პროექცია

პირობითი აღნიშვნები

ტოპოგრაფიული გეგმა

ს/პ (01.11.03.010.220)

ი.მ. "ნინო სამხარაძე"

მის: დიღმის მასივი, გრიგოლ რობაქიძის 7

ქს	საცხ. შენობა		ხეები
ქა	არასაცხ. შენობა		დენის ბოძი გარე განათება
	მშენებარე შენობა		ჭა
	საბრანსფორმატორო ჯიხური		ელექტრო გადამცემი ხაზი
	წყალგაყვანილობა		
	კანალიზაცია		
	გაზი		ბენზოგასამართი სადგური
	ელ. ქსელები		
ავ	ავტომრგებამლობა		საგზაო ნიშანი
	საპროექტო ტერიტორია		
	რეგისტრირებული ნაკვეთი		
	რკინიგზა	000.000	ნიშნული
	ხის ღობე		
	მავთულბადის ღობე		
	ბეტონის კედელი		
	ფლობე		

მისამართი : ქ.თბილისი, ქუჩა ბარალეთი, ნაკვეთი 10/015

დაზუსტებული ფართობი : 5540 მ²

ნაკვეთის დანიშნულება : არასასოფლო სამეურნეო

ორთოფოტო

.\adadasdads.JPG

დირექტორი	ნ.სამხარაძე
აზომა	ა.ბერულავა
დახაზა	ნ.სამხარაძე
დამკვეთი	შპს ქ.თბილისის მენტალური ჯანმრთელობის ცენტრი.

Samxaradze.64@mail.ru

ტელ: 599250894

ტელ: 599546120

შენიშვნა :

1) ნაკვეთის საზღვარი (ლეგენდა არის დახაზული) მითითებულია დამკვეთის მიერ!

2) მიწის სამუშაოების შესრულებისას შეატყობინეთ კომუნიკაციის წარმომადგენლებს !

მასშტაბი 1:1000 | ფურცელი A4 | 17.02.2024

დამგეგმარებელი
DESIGNER IDENTIFICATION BLOCK

დირექტორი

T: +995 591 51 31 61
T: +995 558 04 40 00

პროექტის დასახელება
PROJECT NAME

ფსიქიატრიული საავადმყოფო

დამკვეთი CLIENT
შპს ქ. თბილისის მენტალური ჯანმრთელობის ცენტრი

პროექტის მისამართი
PROJECT ADDRESS
ქალაქი თბილისი , ქუჩა ბარალეთი , ნაკვეთი 10/015

ს/პ 01.11.03.010.220

ეტაპი
STAGE
არქიტექტურული პროექტი

ნახაზის სათაური
TITLE

შენიშვნა:

ფორმატი	მასშტაბი	ფურცლის N
PAPER SIZE A3	SCALE 1:	SHEET NO

არქიტექტორი
თორნიკე ბაკურიძე

არქიტექტორი
თორნიკე გვიანიძე

კონსტრუქტორი

დაამუშავა