საკადასტრო წითელი ხაზი

საკადასტრო წითელი ხაზი

ფასადი ა-ლ ღერძებში მ. 1:150

საკადასტრო წითელი ხაზი

საკადასტრო წითელი ხაზი

ფასადი ლ-ა ღერძებში მ. 1:150

დამგეგმარებელი
DESIGNER IDENTIFICATION BLOC

დირექტორი

T: +995 591 51 31 61
T: +995 558 04 40 00

პროექტის დასახელება
PROJECT NAME

ფსიქიატრიული საავადმყოფო

დამკვეთი CLIENT
შპს ქ. თბილისის მენტალური ჯანმრთელობის ცენტრი

პროექტის მისამართი
PROJECT ADDRESS
ქალაქი თბილისი , ჭუჩა ბარალეთი , ნაკვეთი 10/015

ს/კ 01.11.03.010.220

ეტაპი
STAGE
არქიტექტურული პროექტ

ნახაზის სათაური
TITLE

შენიშვნა:

ფორმატი PAPER SIZE A3 | მასშტაბი SCALE 1: | ფურცლის N SHEET NO

არქიტექტორი
თორნიკე გაჩარიძე

არქიტექტორი
თორნიკე მჭიანიძე

კონსტრუქტორი

დაამუშავა

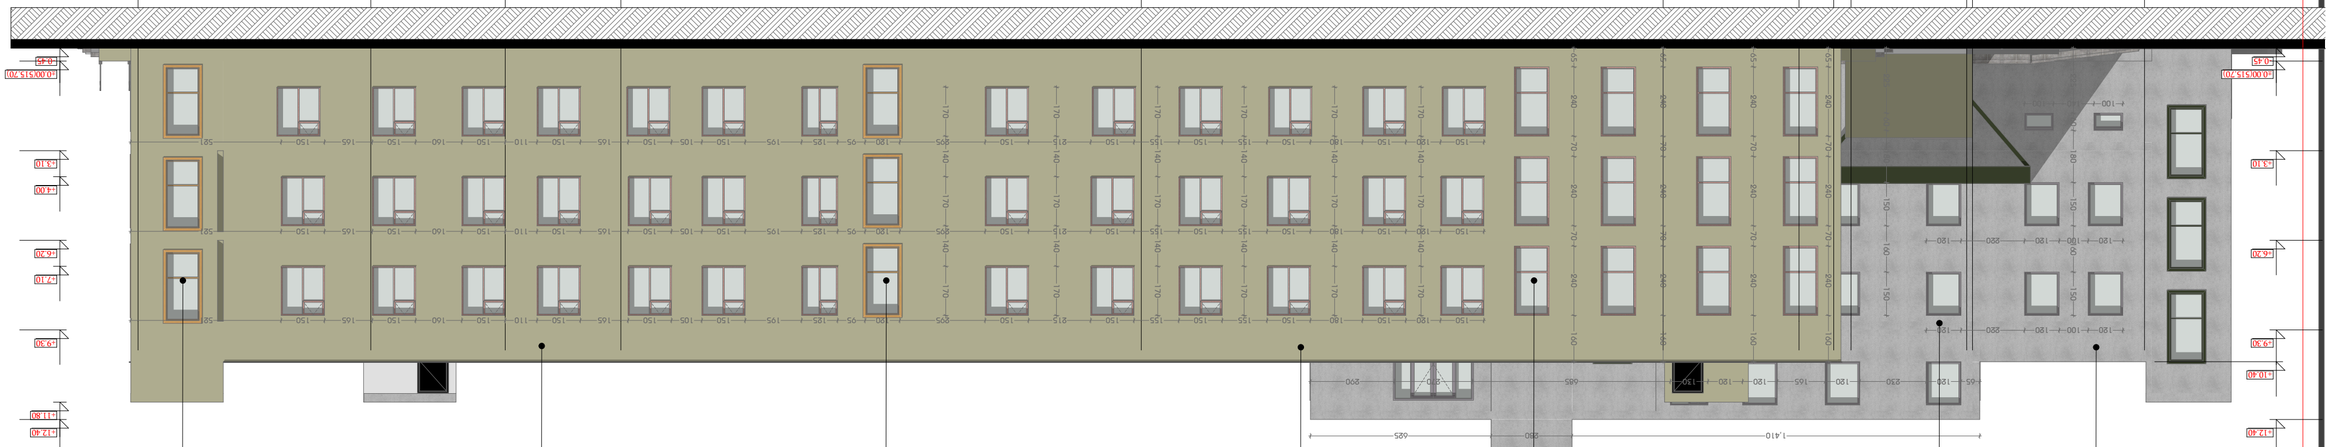

GSPublisherVersion 0.3.100.100

CLIENT

PROJECT NAME

ფსიქიატრიული

საავადმყოფო

პროექტის დასახელება

შპს ქ. თბილისის მენტალური

ჯანმრთელობის ცენტრი

დამკვეთი

DESIGNER IDENTIFICATION BLOCK

დამგეგმარებელი

T: +995 558 04 40 00

T: +995 591 51 31 61

დირექტორი

არქიტექტორი
თორნიკე გვიანიძე

კონსტრუქტორი

დაამუშავა

PROJECT ADDRESS

ქალაქი თბილისი , ქუჩა

ბარალეთი , ნაკვეთი 10/015

პროექტის მისამართი

ს/კ 01.11.03.010.220

STAGE

არქიტექტურული პროექტი

ეტაპი

TITLE

ნახაზის სათაური

PAPER SIZE SCALE SHEET NO

ფორმატი მასშტაბი ფურცლის N

A3 1:

შენიშვნა:

არქიტექტორი
თორნიკე ბაკურიძე

15 13 11' 11 8 4 3' 3 ბ ა2 1

- 0.45

±0.00(515.70)

+3.10

+6.20

+9.30

+12.40

+14.90

- 0.45

±0.00(515.70)

+3.10

+6.20

+9.30

+12.40

+14.90

720 1867 365

805 465 400 1,800 1,805 470 120 60 400

20
595

170 70 240 70 240

90 100 235 120 125 120 50 135 120 120 120

260 140 170 140 170 140 170 300

150 190 150 199 150 96 150 50 150

65 240 140 170 140 170

240 70 240 70 240

80 240 240 80 240

225 150 220 150 45 150 55 150 210 150 90 150 190 120 170 120 110 120 140 150 200 150 190 150 339 150 156 150

225 150 220 150 45 150 55 150 210 150 90 150 190 120 170 120 110 120 140 150 200 150 190 150 339 150 156 150

225 150 220 150 45 150 55 150 210 150 90 150 190 120 170 120 110 120 140 150 200 150 190 150 339 150 156 150
70 100 80

65 240 140 170 140 170

65 240 140 170 140 170

65 240 140 170 140 170

90 170 140 170 140 170

191 100

30 319

625 280 570 840

საკადასტრო წითელი ხაზი საკადასტრო წითელი ხაზი

ლესვა ღებვა (მიუხენი)
RAL8025 ლესვა ღებვა (მიუხენი)

RAL9022

ალუმინის ფანჯარა
RAL9022

ალუმინის ფანჯარა
RAL8025 კომპოზიტური ხის პანელები

ალუმინის ფანჯარა
RAL8025

ლესვა ღებვა (მიუხენი)
RAL9022

ალუმინის ფანჯარა
RAL8023

ალუმინის ფანჯარა
RAL8023

ალუმინის ფანჯარა
RAL8023

ლესვა ღებვა (მიუხენი)
RAL8025

1 2ა ბ 3 3' 4 8 11 11' 13 15

- 0.45

±0.00(515.70)

+3.10

+6.20

+9.30

+12.40

+10.40

- 0.45

±0.00(515.70)

+3.10

+6.20

+9.30

+12.40

+14.20

980 595 720

20

400 60 120 470 1,805 1,800 400 465 805

225 60 180 150 160 150

225 60 180 150 160 150

65 240 70 240 70 240 160

65 240 70 240 70 240 160

65 240 70 240 70 240 160

65 240 70 240 70 240 160

170 140 170 140 170

170 140 170 140 170

170 140 170 140 170

170 140 170 140 170

170 140 170 140 170

170 140 170 140 170

150 120 150 180 150 155 150 155 150 215 150 295 120 95 125 195 150 105 150 165 150 110 150 160 150 165 150 521

150 120 150 180 150 155 150 155 150 215 150 295 120 95 125 195 150 105 150 165 150 110 150 160 150 165 150 521

150 120 150 180 150 155 150 155 150 215 150 295 120 95 125 195 150 105 150 165 150 110 150 160 150 165 150 521

120 100 120 220 120

120 100 120 220 120

100 140 100

1,410 280 625

65 120 230 120 165 120 120 130 685 270 290

+4.00

+7.10

+11.80

საკადასტრო წითელი ხაზი საკადასტრო წითელი ხაზი

ლესვა ღებვა (მიუხენი)
RAL8025

ლესვა ღებვა (მიუხენი)
RAL9022

ალუმინის ფანჯარა
RAL8023

ალუმინის ფანჯარა
RAL8023

ლესვა ღებვა (მიუხენი)
RAL8025

ალუმინის ფანჯარა
RAL9022

ალუმინის ფანჯარა
RAL8025

ფასადი 1-20 ღერძებში მ. 1:150

ფასადი 20-1 ღერძებში მ. 1:150

ჯვანძი №1

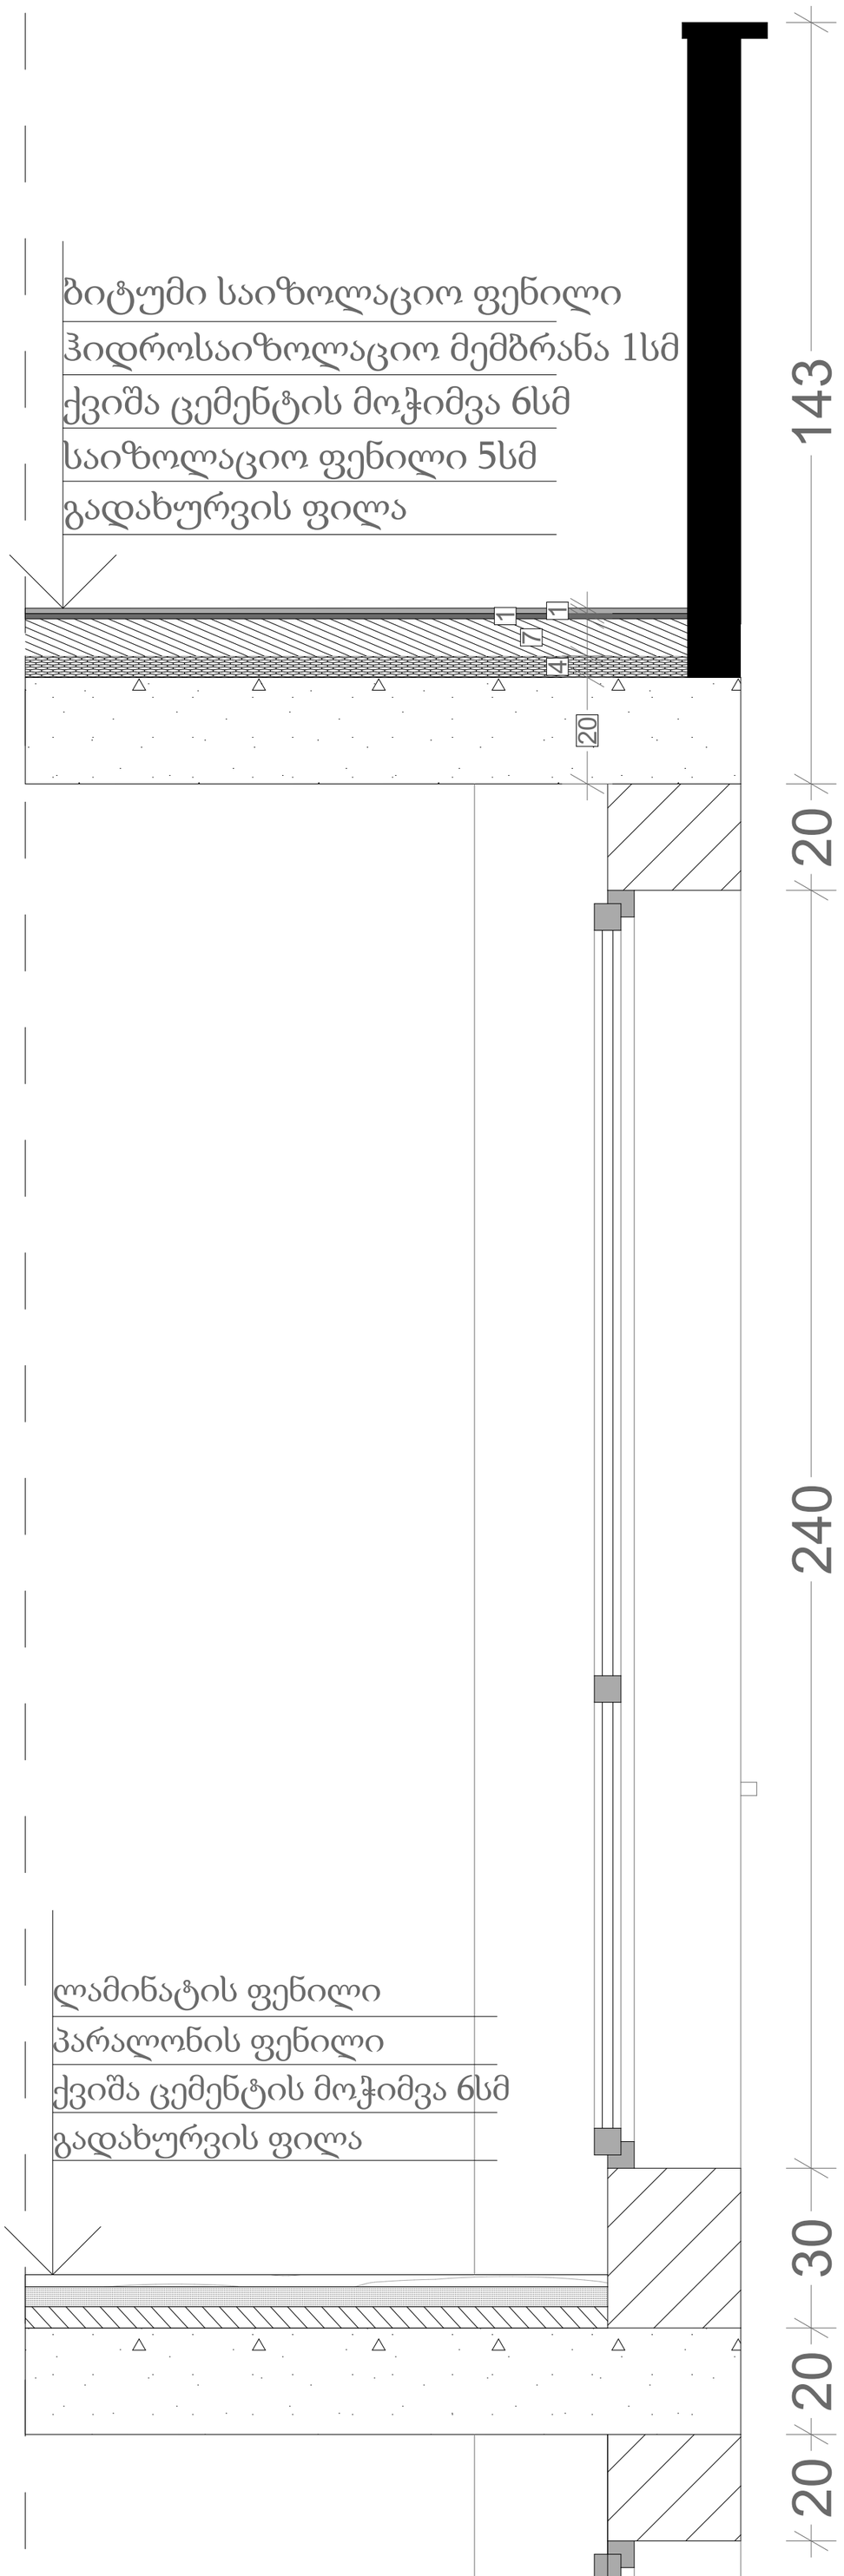

შენიშვნები:

ჰიდროიზოლაცია გამოყენებული უნდა იყოს გარე კარისა და ფანჯრის ანაწყობების, გაყვანილობების და გარე კედლის ანაწყობების (მათ შორის პარაპეტის) დასრულების ადგილების პერიმეტრებთან, გარე კედლისა და სახურავის გადაკვეთასთან, საკვამურებთან, პორტიკებთან (კართანებთან), ტერასებთან (ბანებთან), აივნებთან და მსგავს ნაშვერებთან შეერთების ადგილებში, ასევე, ჩაშენებულ წყალსადინარ ღარებში და მსგავს ადგილებში, საიდანაც წყალმა შეიძლება კედელში შეაღწიოს. ჰიდროიზოლაცია უნდა მოეწყოს გამოშვერილი კიდეების ორივე მხარეზე და ბოლოებთან კედლისზედა ბურულების, წოლანების ქვეშ და უწყვეტი გამოშვერილი გაფორმების თავზე.

მასშტაბი: 1:10

დამგეგმარებელი
DESIGNER IDENTIFICATION BLOC

დირექტორი

T: +995 591 51 31 61
T: +995 558 04 40 00

პროექტის დასახელება
PROJECT NAME

ფსიქიატრიული საავადმყოფო

დამკვეთი CLIENT
შპს ქ. თბილისის მენტალური ჯანმრთელობის ცენტრი

პროექტის მისამართი
PROJECT ADDRESS
ქალაქი თბილისი , ქუჩა ბარალეთი , ნაკვეთი 10/015

ს/კ 01.11.03.010.220

ეტაპი
STAGE
არქიტექტურული პროექტ

ნახაზის სათაური
TITLE

შენიშვნა:

ფორმატი	მასშტაბი	ფურცლის N
PAPER SIZE A3	SCALE 1:	SHEET NO

არქიტექტორი
თორნიკე ბაკურიძე

არქიტექტორი
თორნიკე გვიანიძე

კონსტრუქტორი

დაამუშავა

ჯვანძი №2

დეკორატიულად შელესილი გარე კედელ ცეცხლმედეგობა 1 სთ-ზე მეტი.

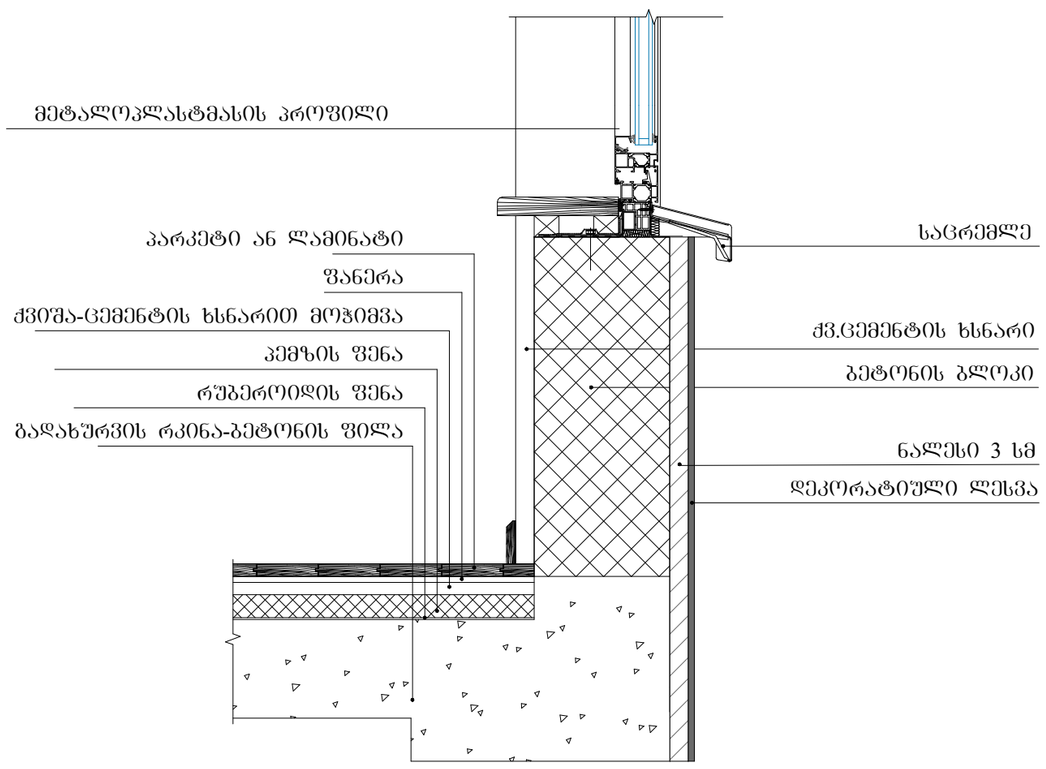

ჯვანძი №3

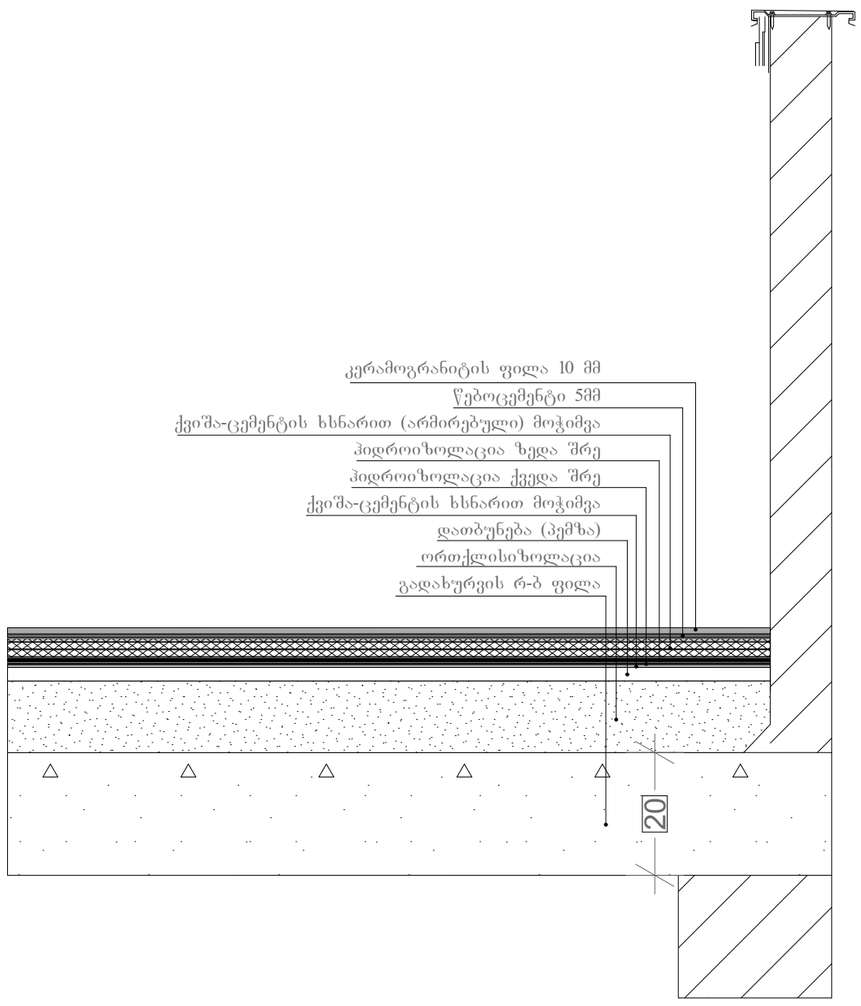

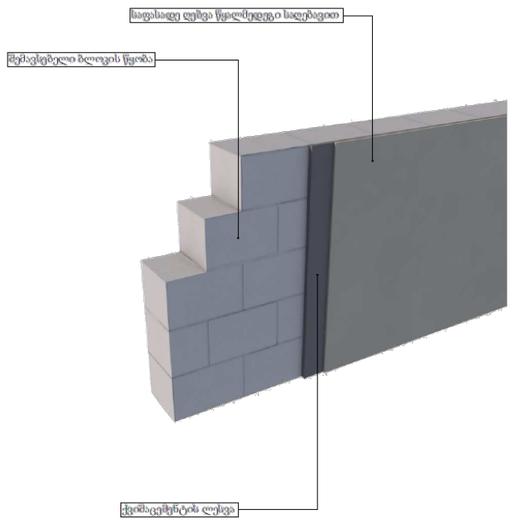

ფასადის ღესვა ღებვა - RAL 8025	- 1580 კვ.მ.
ფასადის ღესვა ღებვა - RAL 9022	- 1820 კვ.მ.

მასშტაბი: 1:40

შენიშვნები:

ჰიდროიზოლაცია გამოყენებული უნდა იყოს გარე კარისა და ფანჯრის ანაწყობების, გაყვანილობების და გარე კედლის ანაწყობების (მათ შორის პარაპეტის) დასრულების ადგილების პერიმეტრებთან, გარე კედლისა და სახურავის გადაკვეთასთან, საკვამურებთან, პორტიკებთან (კართანებთან), ტერასებთან (ბანებთან), აივნებთან და მსგავს ნაშვერებთან შეერთების ადგილებში, ასევე, ჩაშენებულ წყალსადინარ ღარებში და მსგავს ადგილებში, საიდანაც წყალმა შეიძლება კედელში შეაღწიოს. ჰიდროიზოლაცია უნდა მოეწყოს გამოშვერილი კიდეების ორივე მხარეზე და ბოლოებთან კედლისზედა ბურულების, წოლანების ქვეშ და უწყვეტი გამოშვერილი გაფორმების თავზე.

დამგეგმარებელი
DESIGNER IDENTIFICATION BLOCK

დირექტორი

T: +995 591 51 31 61
T: +995 558 04 40 00

პროექტის დასახელება
PROJECT NAME

ფსიქიატრიული საავადმყოფო

დამკვეთი CLIENT
შპს ქ. თბილისის მენტალური ჯანმრთელობის ცენტრი

პროექტის მისამართი
PROJECT ADDRESS
ქალაქი თბილისი , ქუჩა ბარალეთი , ნაკვეთი 10/015

ს/კ 01.11.03.010.220

ეტაპი
STAGE
არქიტექტურული პროექტი

ნახაზის სათაური
TITLE

შენიშვნა:

ფორმატი	მასშტაბი	ფურცლის N
PAPER SIZE A3	SCALE 1:	SHEET NO

არქიტექტორი
თორნიკე ბაკურიძე

არქიტექტორი
თორნიკე გვიანიძე

კონსტრუქტორი

დაამუშავა

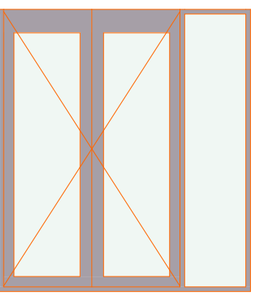

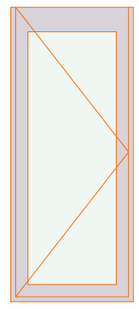

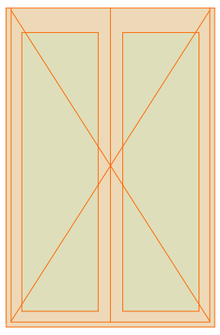

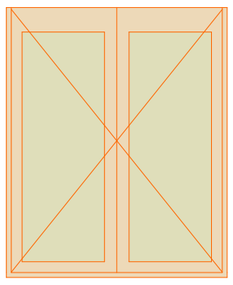

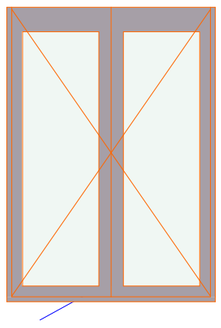

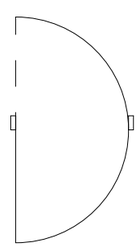

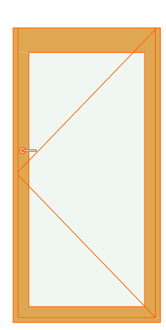

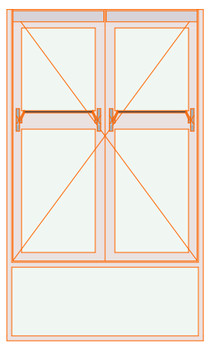

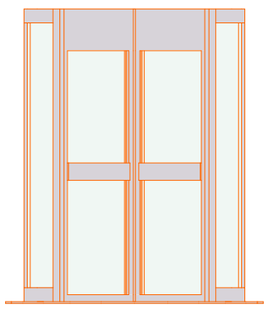

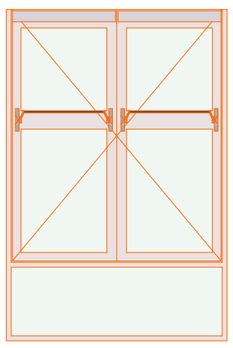

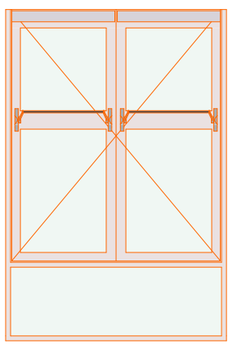

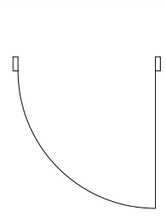

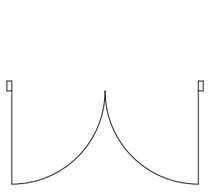

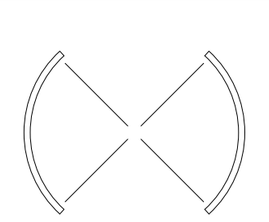

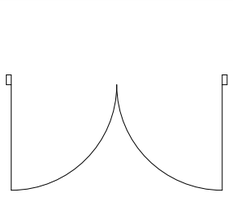

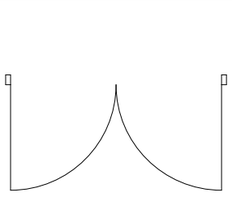

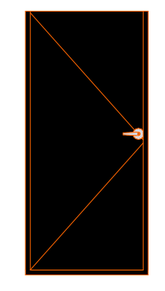

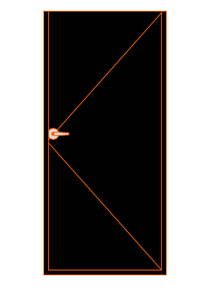

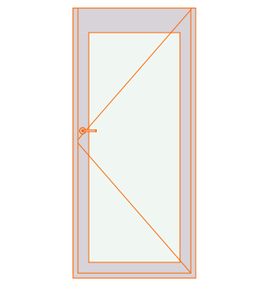

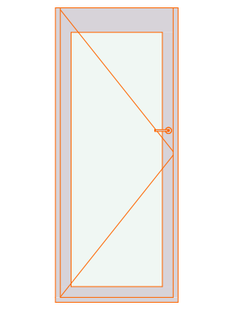

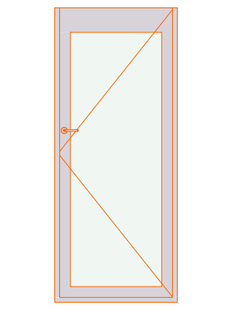

GSPublisherVersion 0.3.100.100

CLIENT

PROJECT NAME
ფსიქიატრიული
საავადმყოფო

პროექტის დასახელება

შპს ქ. თბილისის მენტალური
ჯანმრთელობის ცენტრი

დამკვეთი

DESIGNER IDENTIFICATION BLOCK

დამგეგმარებელი

T: +995 558 04 40 00

T: +995 591 51 31 61

დირექტორი

არქიტექტორი
თორნიკე გვიანიძე
კონსტრუქტორი
დაამუშავა

PROJECT ADDRESS
ქალაქი თბილისი , ქუჩა
ბარალეთი , ნაკვეთი 10/015

პროექტის მისამართი

ს/კ 01.11.03.010.220
STAGE
არქიტექტურული პროექტი

ეტაპი

TITLE

ნახაზის სათაური

PAPER SIZE SCALE SHEET NO

ფორმატი მასშტაბი ფურცლის N

A3 1:

შენიშვნა:

არქიტექტორი
თორნიკე ბაკურიძე

დასახელება
რაოდენობა
განზომილება
მიმართულება

2D აღნიშვნა

3D აღნიშვნა

კ-01 კ-02 კ-03 კ-04 კ-05 კ-06
1 1 1 1 1 1 100×215 100×215 100×220 100×240 100×240 120×240 L R R L R L

დასახელება
რაოდენობა
განზომილება
მიმართულება

2D აღნიშვნა

3D აღნიშვნა

კ-07 კ-08 კ-09 კ-10 კ-11
1 1 1 1 1 120×240 160×270 180×240 180×270 180×270 R R L L R

დასახელება
რაოდენობა
განზომილება
მიმართულება

2D აღნიშვნა

3D აღნიშვნა

კ-12 კ-13 კ-14 კ-15 კ-16
1 2 2 2 4 270×240 100×240 170×260 180×220 170×240 L L L L

კარების სპეციფიკაცია
მ 2:1

 

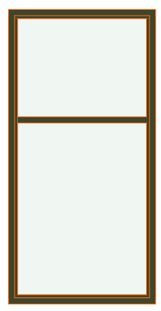

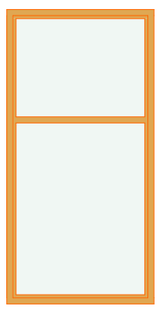

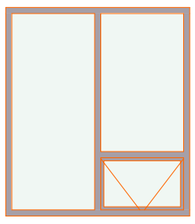

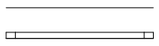

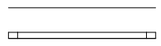

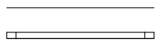

GSPublisherVersion 0.3.100.100

CLIENT

PROJECT NAME
ფსიქიატრიული
საავადმყოფო

პროექტის დასახელება

შპს ქ. თბილისის მენტალური
ჯანმრთელობის ცენტრი

დამკვეთი

DESIGNER IDENTIFICATION BLOCK

დამგეგმარებელი

T: +995 558 04 40 00

T: +995 591 51 31 61

დირექტორი

არქიტექტორი
თორნიკე გვიანიძე
კონსტრუქტორი
დაამუშავა

PROJECT ADDRESS
ქალაქი თბილისი , ქუჩა
ბარალეთი , ნაკვეთი 10/015

პროექტის მისამართი

ს/კ 01.11.03.010.220
STAGE
არქიტექტურული პროექტი

ეტაპი

TITLE

ნახაზის სათაური

PAPER SIZE SCALE SHEET NO

ფორმატი მასშტაბი ფურცლის N

A3 1:

შენიშვნა:

არქიტექტორი
თორნიკე ბაკურიძე

დასახელება ფ-01 ფ-02 ფ-03 ფ-04 ფ-05 ფ-06 რაოდენობა 1 1 3 2 4 3 განზომილება 120×220 95×240 120×150 95×170 100×60 130×170
მიმართულება L ღ L L

2D აღნიშნვა

3D აღნიშნვა

ფ-07 ფ-08 ფ-09 ფ-10 ფ-11
5 5 8 8 8
100×60 125×170 100×240 120×170 100×240
R L R

ფ-12 ფ-13 ფ-14 ფ-15
8 49 57 113
120×150 120×240 120×240 150×170
R R L

დასახელება
რაოდენობა
განზომილება
მიმართულება

2D აღნიშნვა

3D აღნიშნვა

დასახელება
რაოდენობა
განზომილება
მიმართულება

2D აღნიშნვა

3D აღნიშნვა

ფანჯრებისსპეციფიკაცია
მ 2:1