სიმაღლის საანგარიშო სქემა მ. 1:150



დამგეგმარებელი
DESIGNER IDENTIFICATION BLOC

დირექტორი

T: +995 591 51 31 61
T: +995 558 04 40 00

პროექტის დასახელება
PROJECT NAME

ფსიქიატრიული
საავადმყოფო

დამკვეთი CLIENT
შპს ქ. თბილისის მენტალური
ჯანმრთელობის ცენტრი

პროექტის მისამართი
PROJECT ADDRESS
ქალაქი თბილისი , ჭურა
ბარალეთი , ნაკვეთი 10/015

ს/კ 01.11.03.010.220

ეტაპი
STAGE
არქიტექტურული პროექტ

ნახაზის სათაური
TITLE

შენიშვნა:

ფორმატი	მასშტაბი	ფურცლის N
PAPER SIZE A3	SCALE 1:	SHEET NO


არქიტექტორი
თორნიკე ბაკრაძე

არქიტექტორი
თორნიკე გვიანიძე


კონსტრუქტორი

დაამუშავა

სიმაღლის საანგარიშო სქემა მ. 1:150

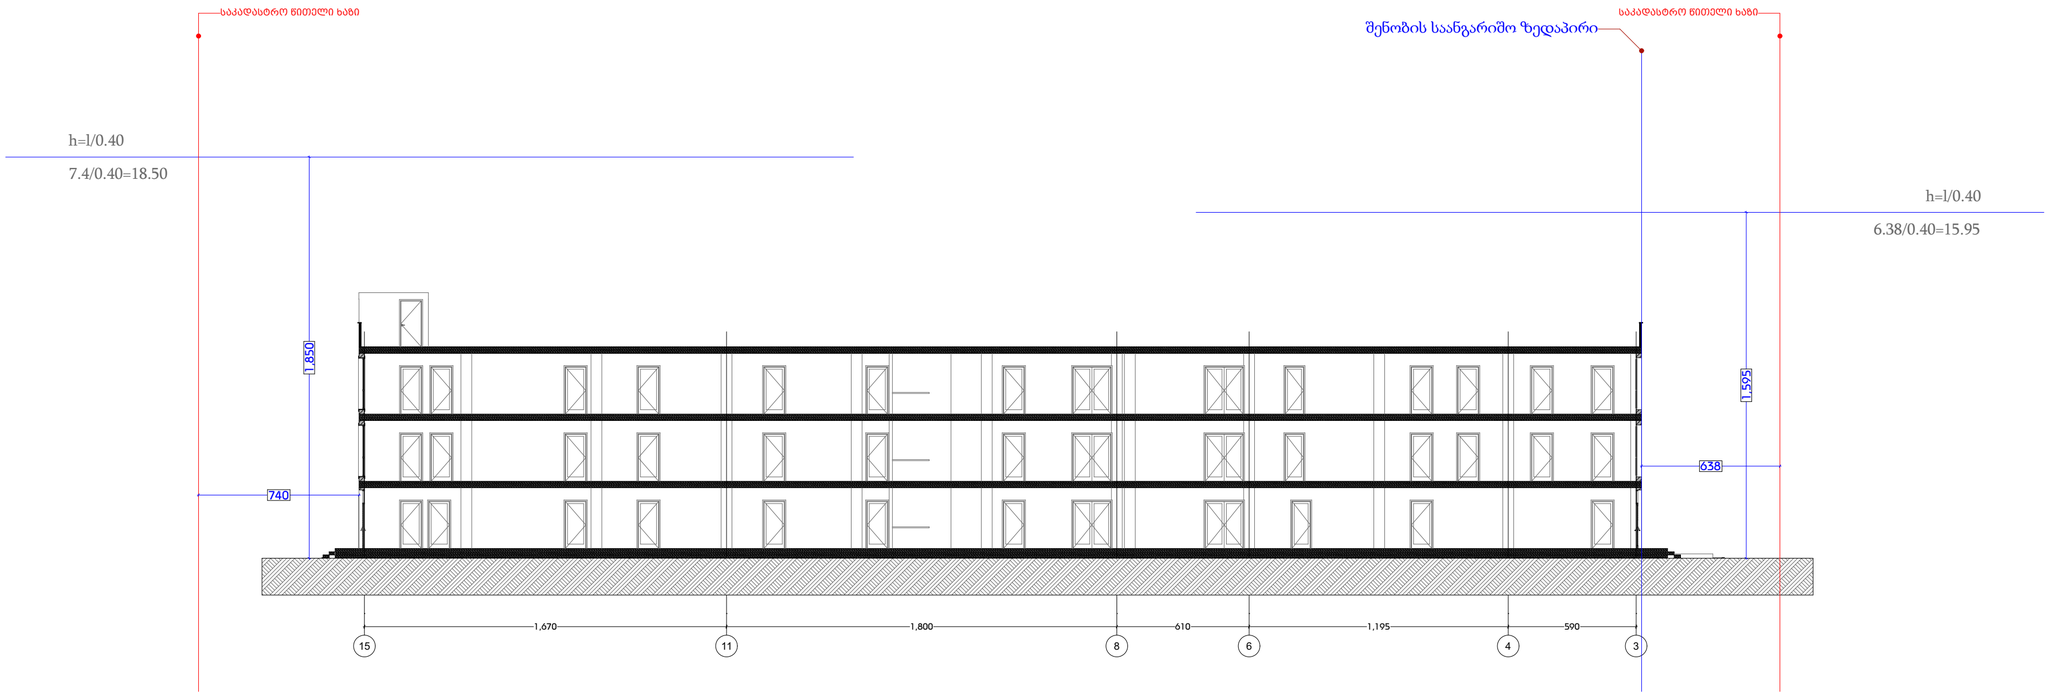

სიმაღლის საანგარიშო სქემა სახანძრო ჭუმბოსათვის მ. 1:150

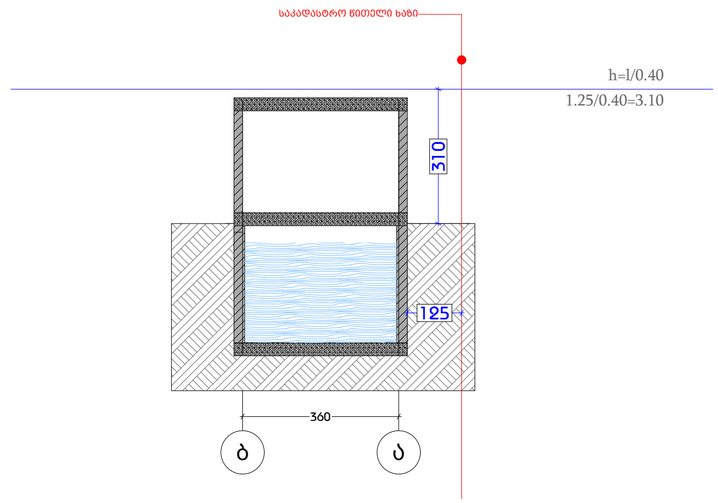

დამგეგმარებელი
DESIGNER IDENTIFICATION BLOC

დირექტორი

T: +995 591 51 31 61
T: +995 558 04 40 00

პროექტის დასახელება
PROJECT NAME

ფსიქიატრიული
საავადმყოფო

დამკვეთი CLIENT
შპს ქ. თბილისის მენტალური
ჯანმრთელობის ცენტრი

პროექტის მისამართი
PROJECT ADDRESS
ქალაქი თბილისი , ქუჩა
ბარალეთი , ნაკვეთი 10/015

ს/კ 01.11.03.010.220

ეტაპი
STAGE
არქიტექტურული პროექტ

ნახაზის სათაური
TITLE

შენიშვნა:

ფორმატი	მასშტაბი	ფურცლის N
PAPER SIZE A3	SCALE 1:	SHEET NO


არქიტექტორი
თორნიკე ბაკრაძე

არქიტექტორი
თორნიკე გვიანიძე

კონსტრუქტორი

დაამუშავა

ფსიქიატრიული კლინიკა გენ-გეგმა მ. 1:250

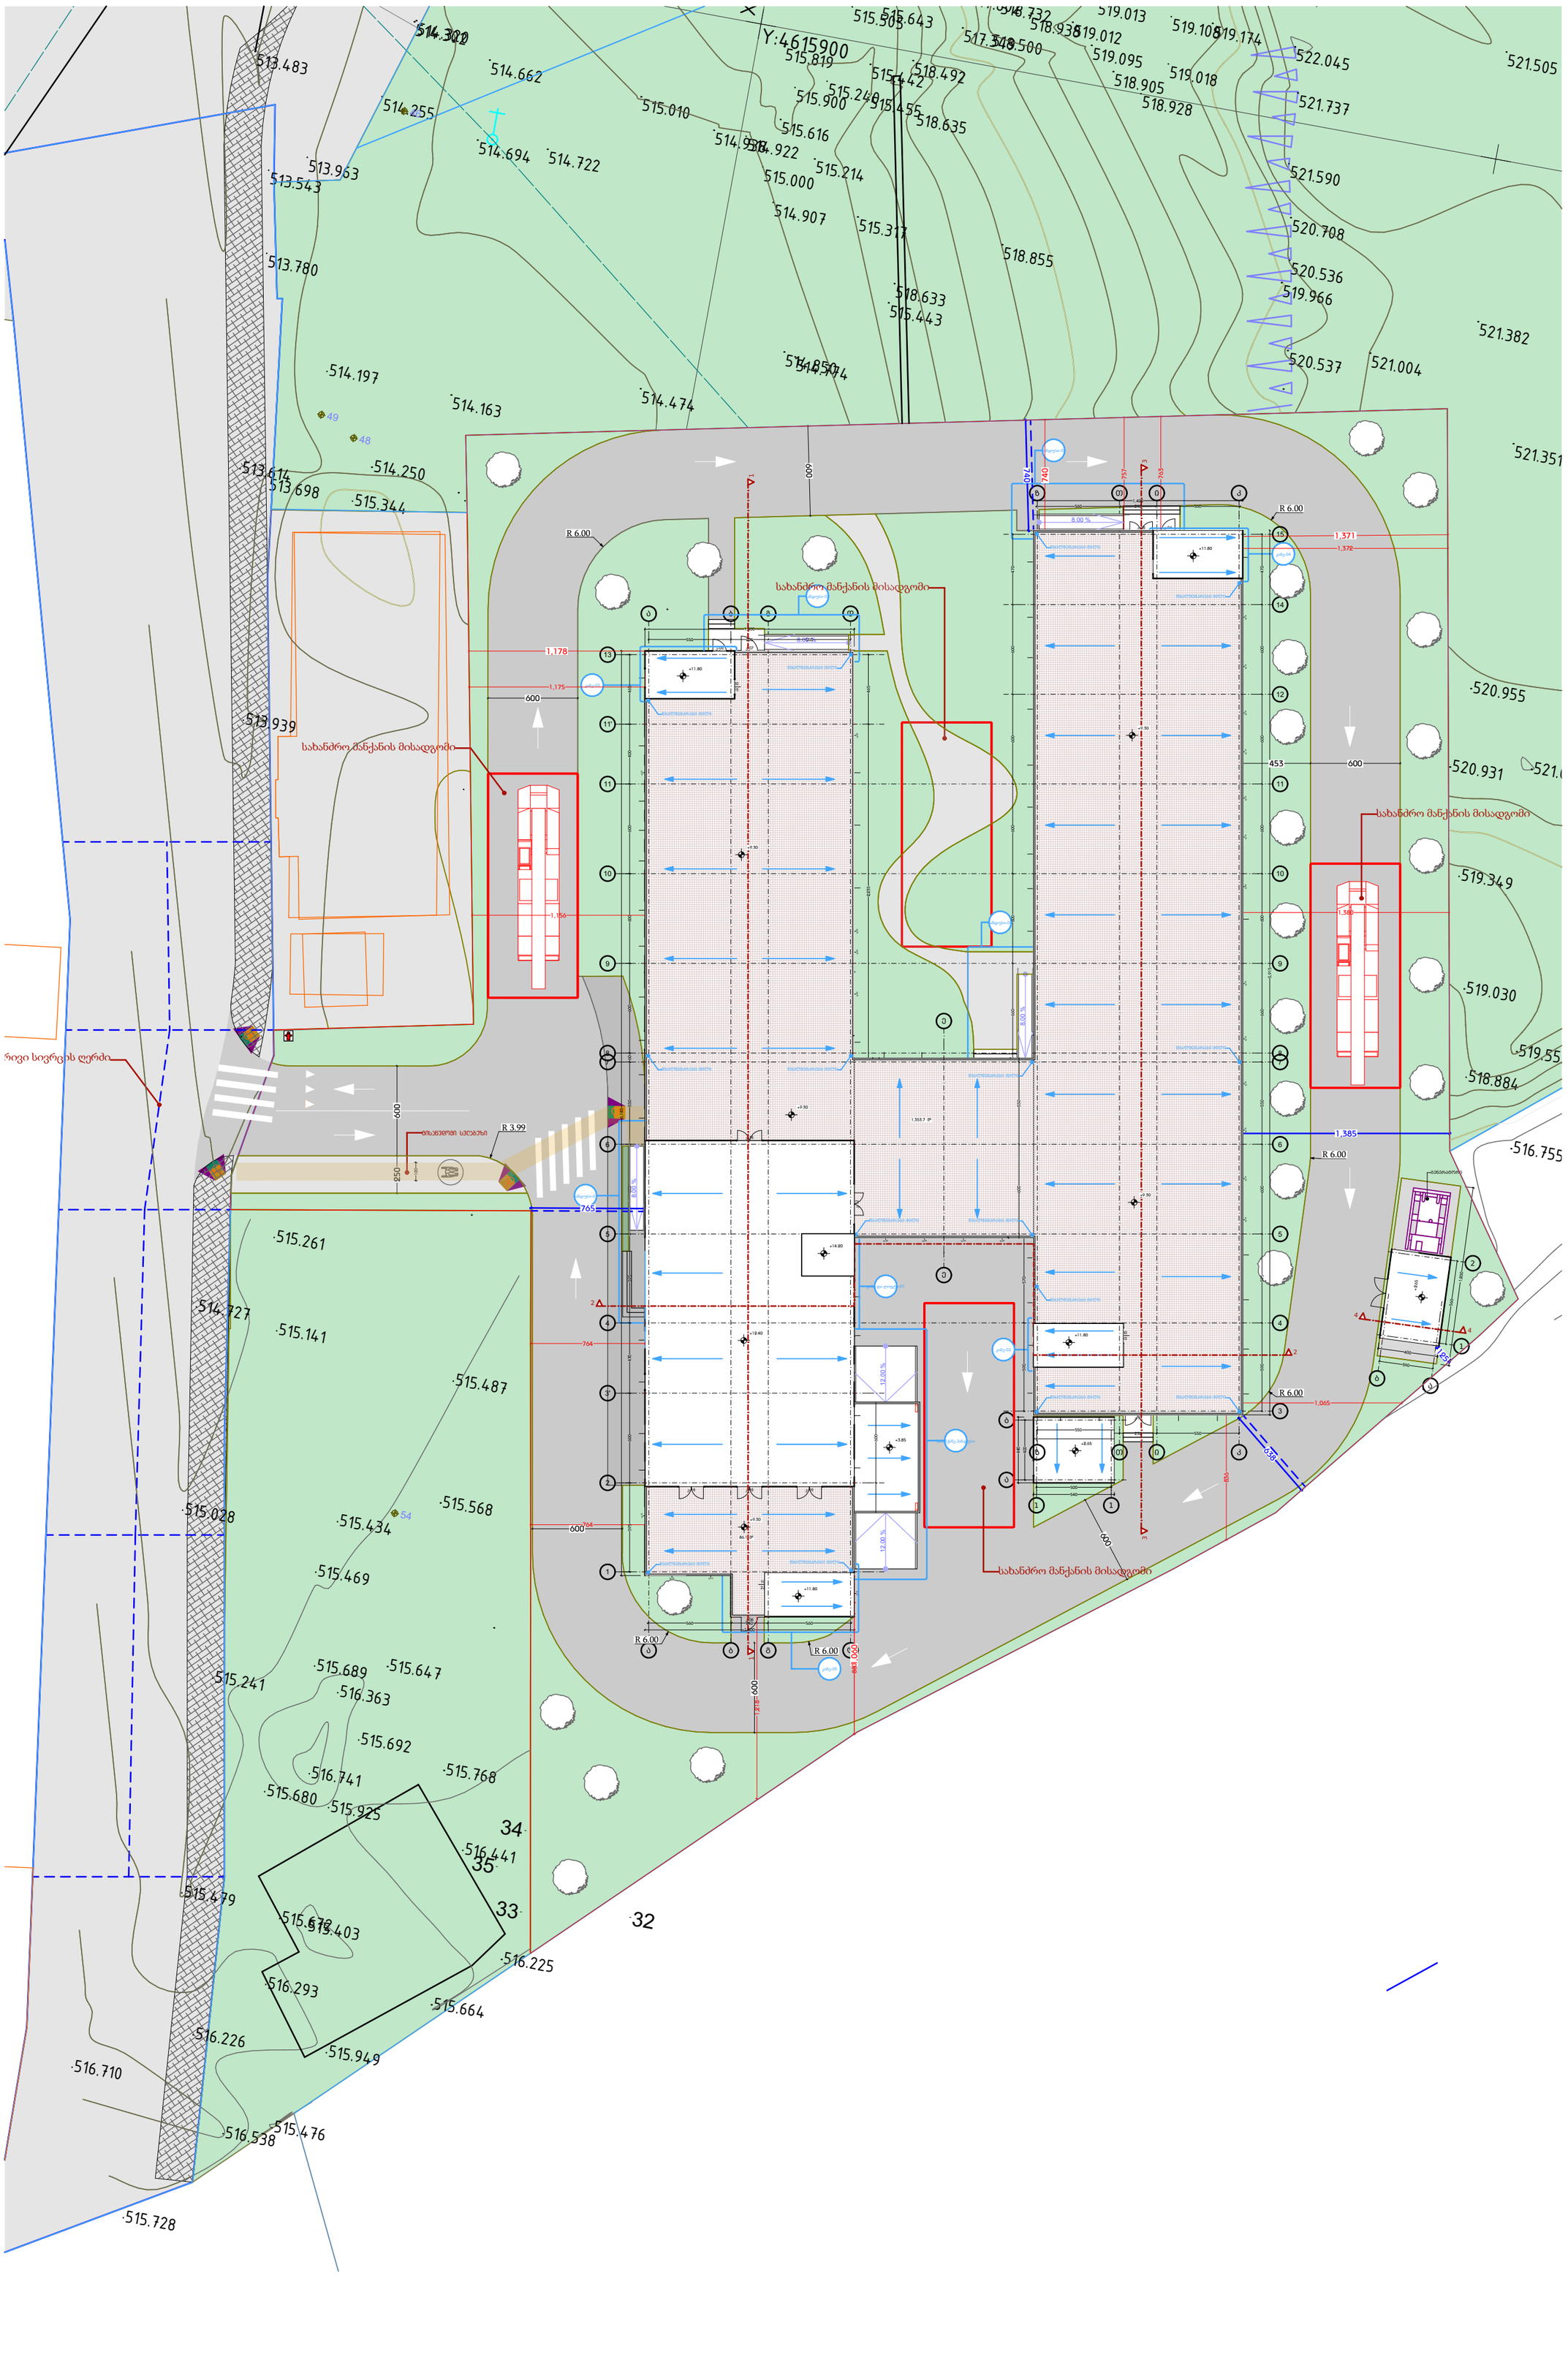
Y:4615900
სახანძრო მანქანის მისადგომი
R 6.00
R 3.99
600
764
765
1,178
1,175
1,156
1,371
1,372
1,380
1,385
1,065
453
სველი წერტილი
სველი წერტილი
სველი წერტილი