480600.00 480650.00

4625100.00 4625100.00

4625050.00 4625050.00

480600.00 480650.00

ტოპოგეგმა

438.18 438.27 438.20 438.18 438.26 438.30 438.28 438.29 438.22 438.14 438.31 438.32 438.23 438.36 438.26 438.44 438.29 438.57 438.53 438.63

1 ძ.ს

ასფალტის გზა

ვერტიკალური ჭრილის ნაკვეთის საზღვარი

შენიშვნა

ჰორიზონტალური ჭრილის ნაკვეთის საზღვარი

UTM სისტემის კოორდინატები

500 სიმაღლის წერტილი

ელექტროსადენი ბოძი

ხე

ტელეფონის ბოძი

ზომა

ნაგებობა

ელექტროსადენის ხაზი

ასფალტის გზა

ბეტონის

ბაგირის ხიდის

მანქანების ლუქი

განაპირა

საინჟინრო ობიექტი

ნაკვეთის საზღვრები მიითვალისწინა დამკვეთის მიერ

ქ. ოზურგეთი, ქუჩა ჯავახიშვილის შესახვევი N128 ს/კ (01.72.14.055.038)

შპს "ფილიალი"

ავზომილი		რაჭუარაძე
დამკვეთი		შპს "ავტოსერვისის ცენტრი" (405038159)
ჩაბარების თარიღი	09.02.2025	მასშტაბი: 1:500

ვერტიკალური ჭრილის ნაკვეთის საზღვარი

შენიშვნა

ჰორიზონტალური ჭრილის ნაკვეთის საზღვარი

UTM სისტემის კოორდინატები

ელექტროსადენი ბოძი

ხე

ტელეფონის ბოძი

ზომა

ნაგებობა

ელექტროსადენის ხაზი

ასფალტის გზა

ბეტონის

ბაგირის ხიდის

მანქანების ლუქი

განაპირა

საინჟინრო ობიექტი

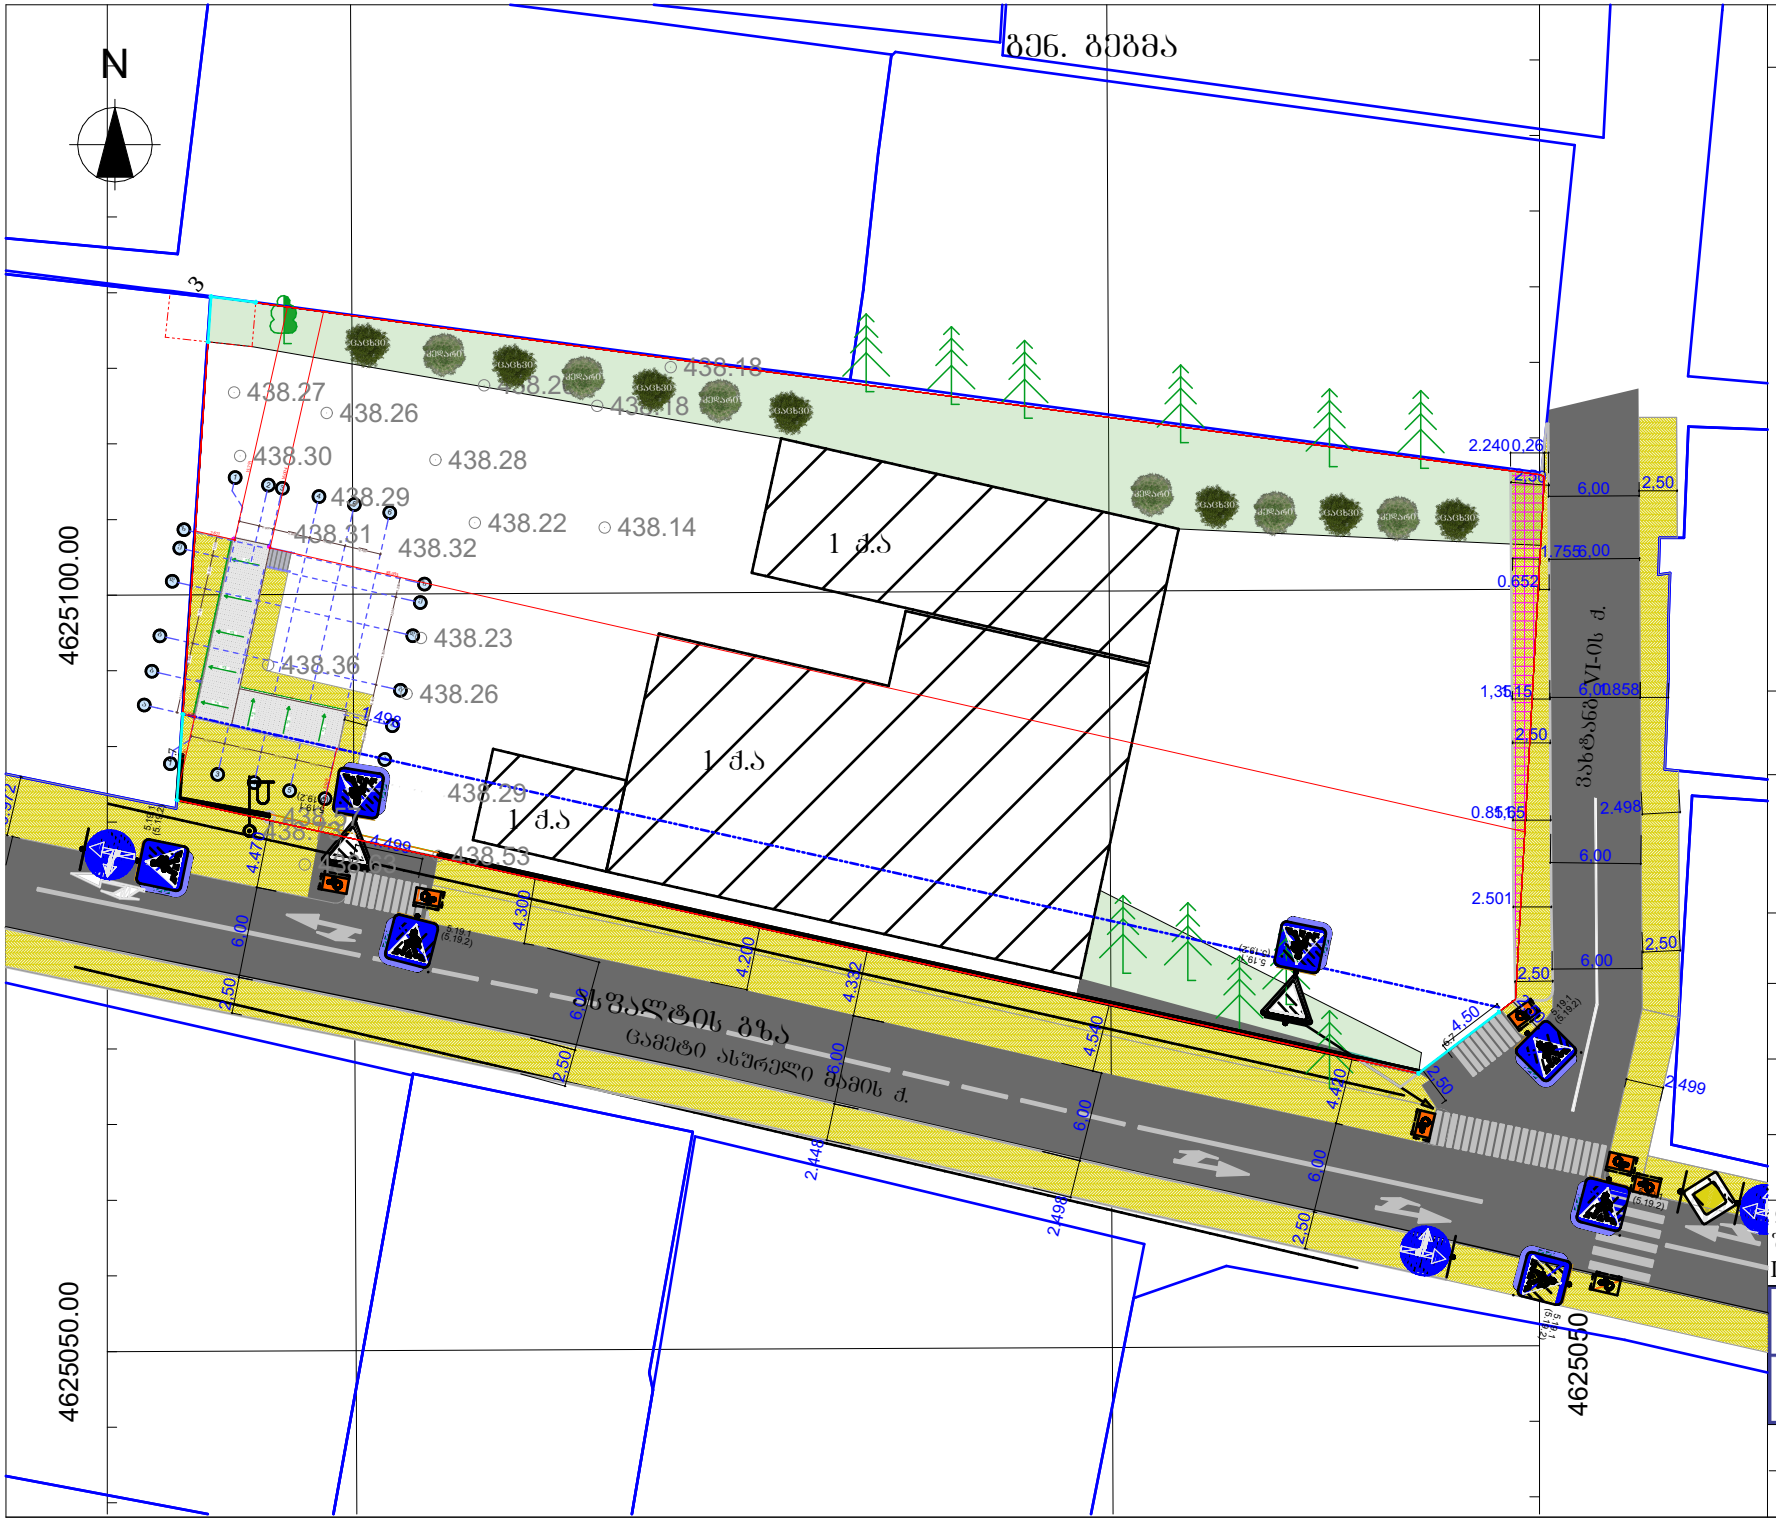

ექსპლიკაცია:

±0.00 ნიშნულის აბსოლიტური გეოდეზიური მნიშვნელობა = 438.50

ობიექტი

მისამართი:
ქალაქი თბილისი, სოფელი დიღომი, ცამეტი ასურელი მამის ქუჩა, №128
ს.კ: 01.72.14.055.038

არქიტექტურული ნაწილი

დირექტორი რ. ჭურაძე	
არქიტექტორი რ. ჭურაძე	
დამკვეთი შპს აუტოტესტ გეორგია ID: 405041119	

VR.S8

შპს ვიარ სტუდიო 8
405739232

სტადია	ფურც.	რაოდ.	მასშტ.
მ.პ.			1:500