
ჭრილი 1-1

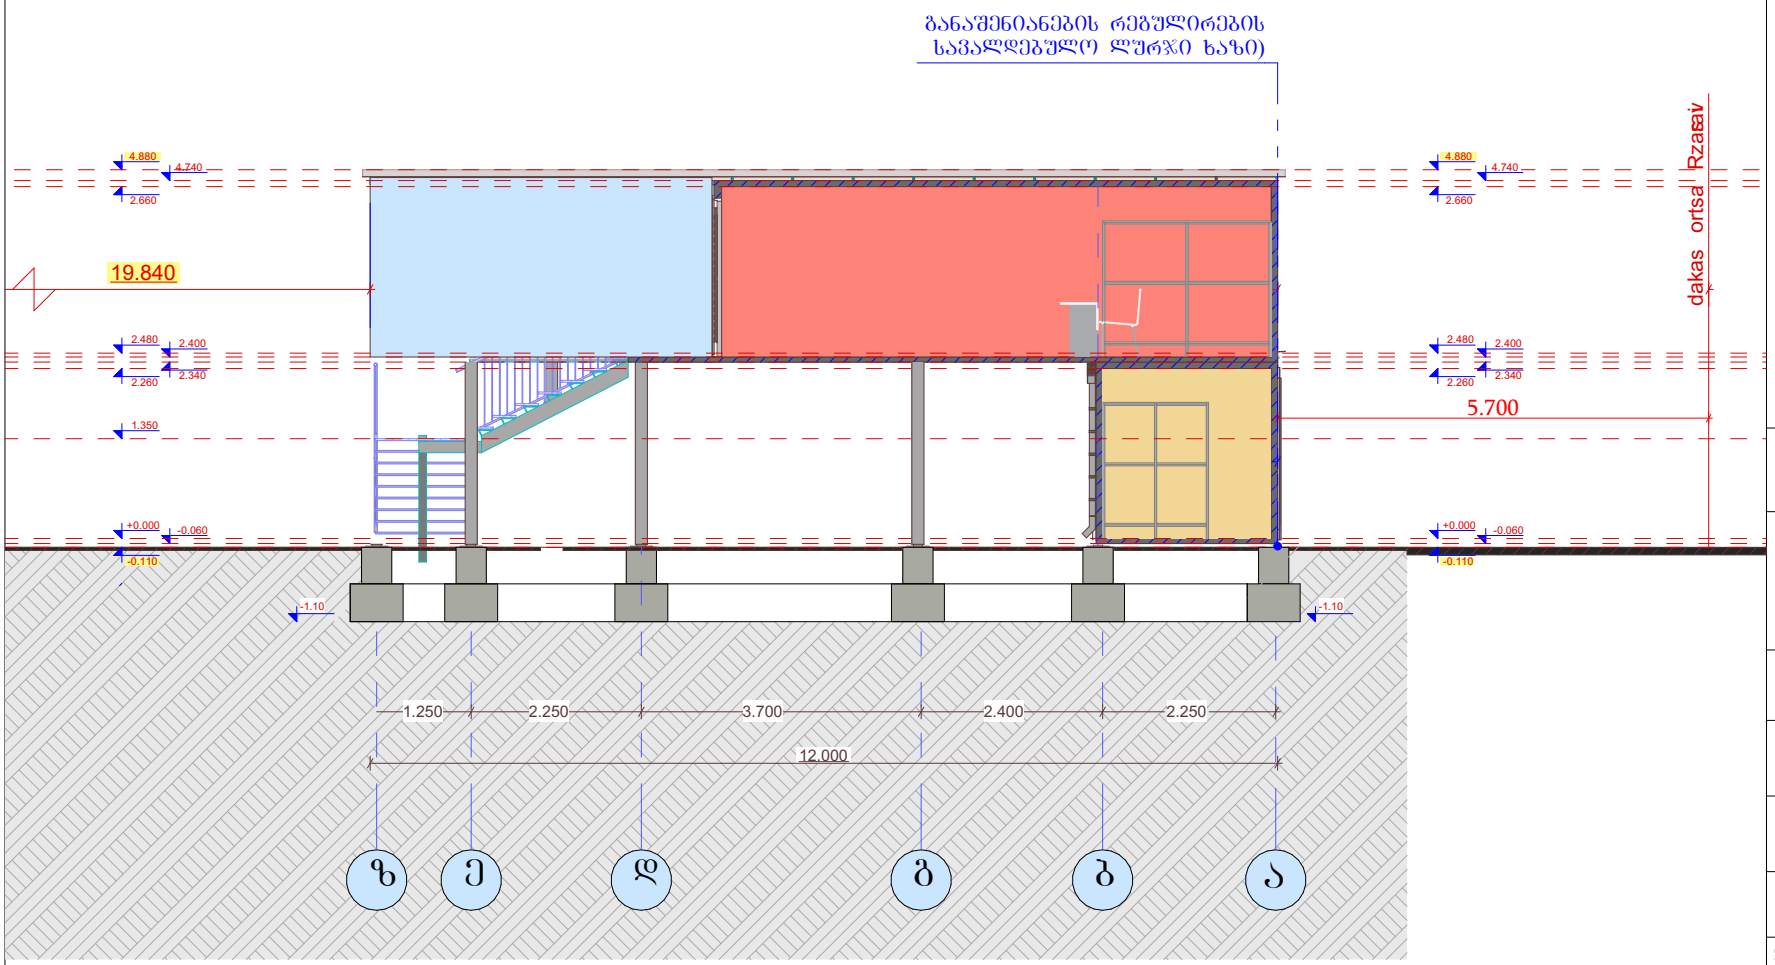

ექსპლიკაცია:

ობიექტი

მისამართი:
ქალაქი თბილისი, სოფელი დიღომი, ცამეტი ასურელი მამის ქუჩა, №128
ს.კ: 01.72.14.055.038

არქიტექტურული ნაწილი


დირექტორი რ. ჭურაძე	
არქიტექტორი რ. ჭურაძე	
დამკვეთი შპს აუტოტესტ გეორგია ID: 405041119	

VR.S8

შპს ვიარ სტუდიო 8
405739232

სტადია	ფურც.	რაოდ.	მასშტ.
მ.პ.			1:100

ჭრილი 2-2

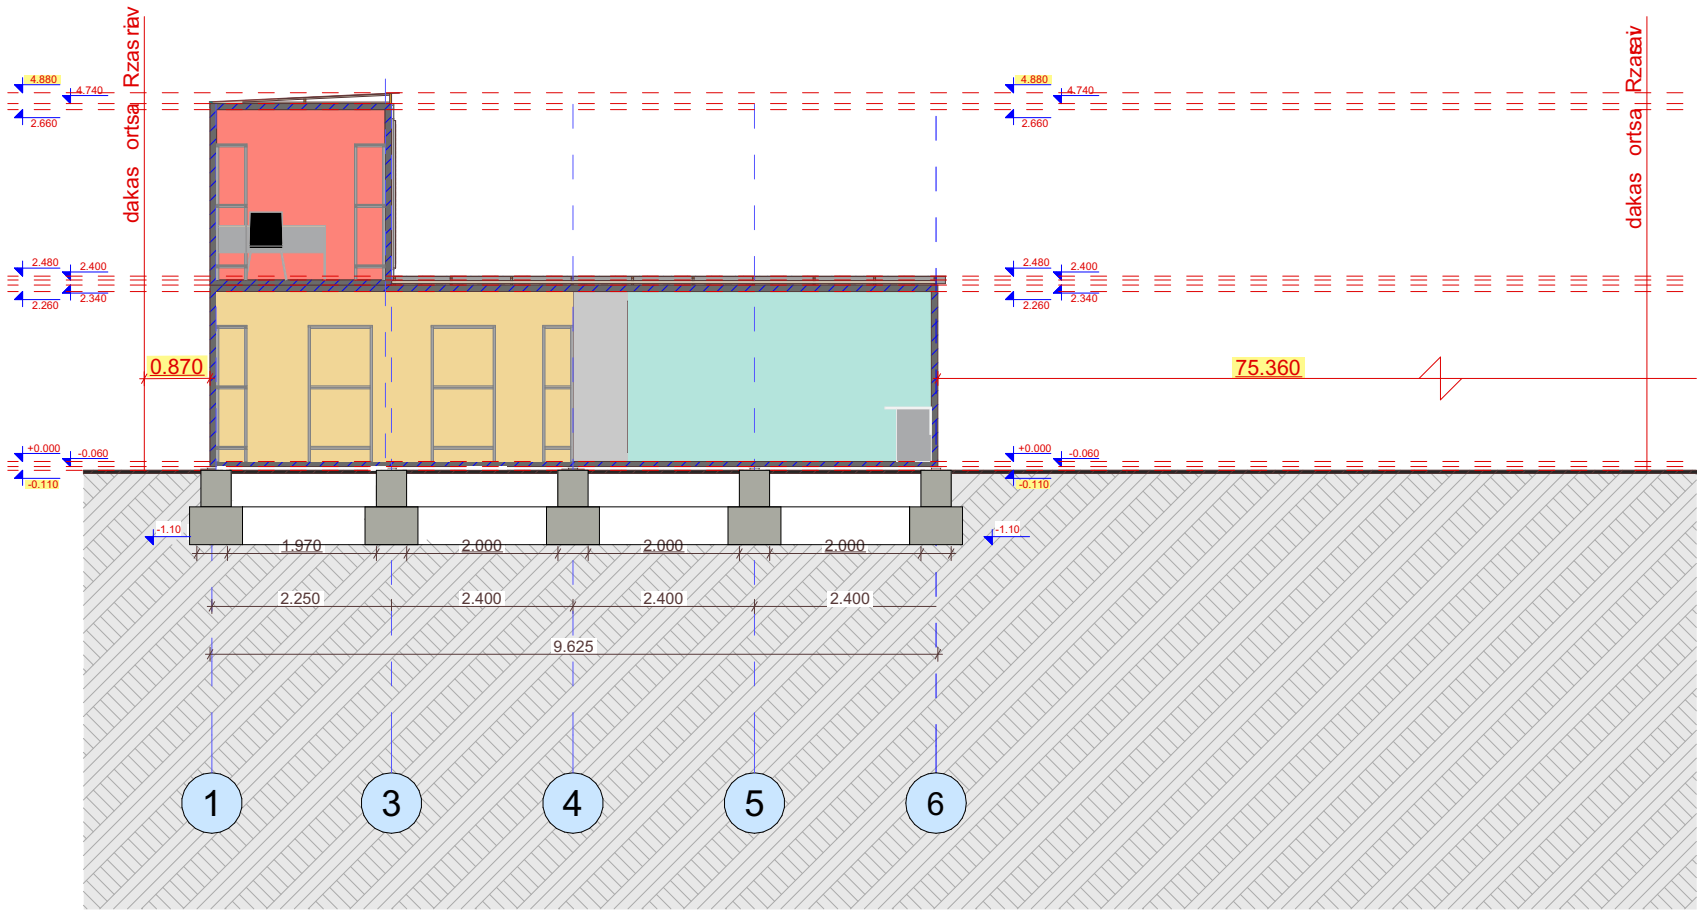

ექსპლიკაცია:

ოფისი

მისამართი:
ქალაქი თბილისი, სოფელი დიღომი, ცამეტი ასურელი მამის ქუჩა, №128
ს.კ: 01.72.14.055.038

არქიტექტურული ნაწილი

დირექტორი რ. ჭურაძე	
არქიტექტორი რ. ჭურაძე	
დამკვეთი შპს აუტოტესტ გეორგია ID: 405041119	

VR.S8

შპს ვიარ სტუდიო 8
405739232

სტადია	ფურც.	რაოდ.	მასშტ.
მ.პ.			1:100