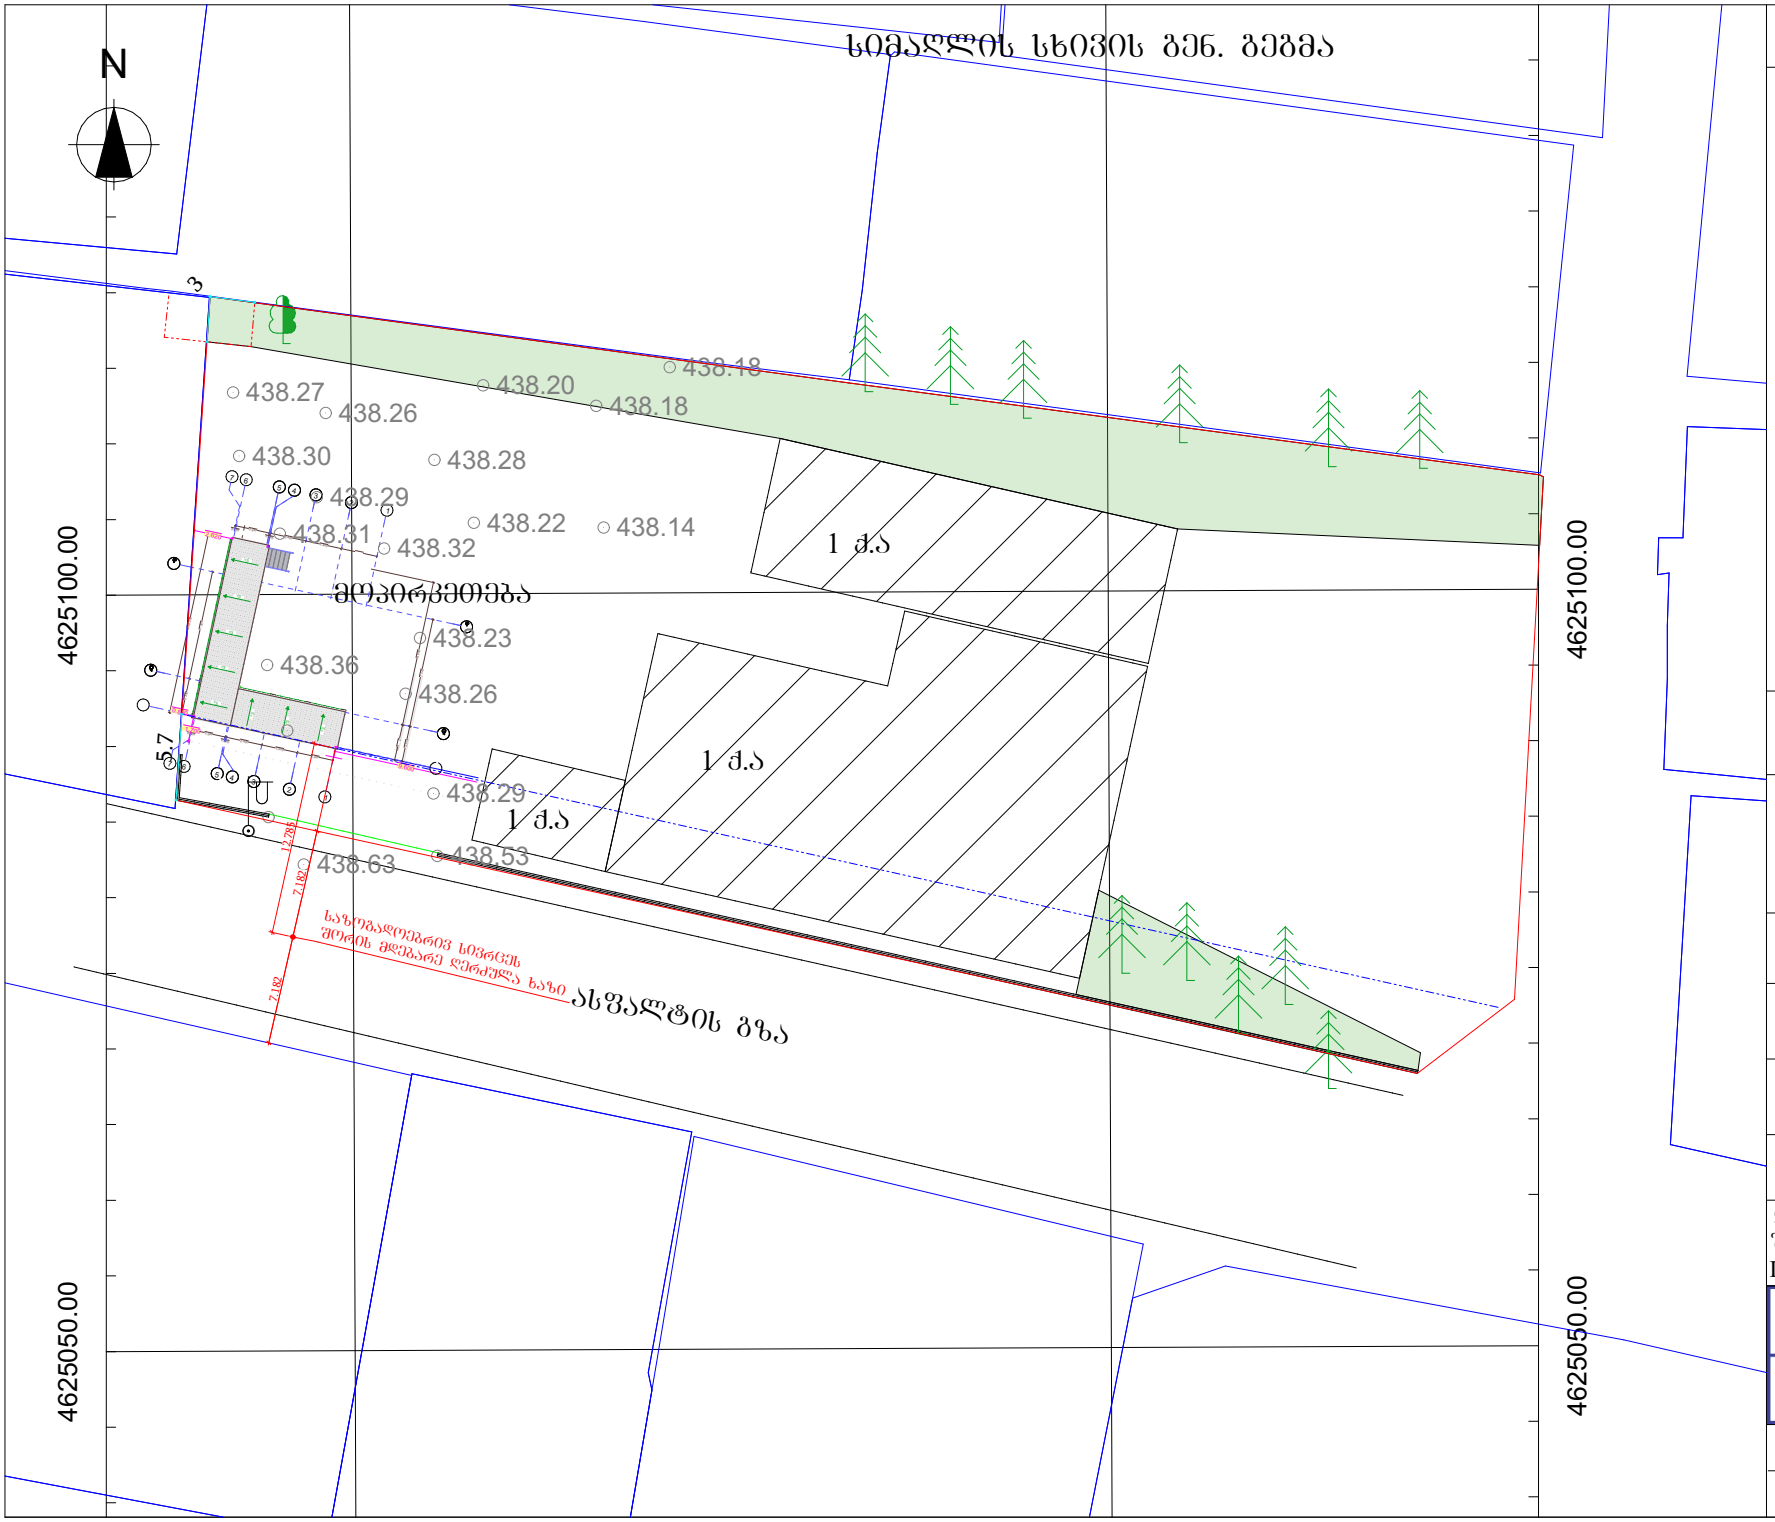

ექსპლიკაცია:

±0.00 ნიშნულის აბსოლიტური გეოდეზიური მნიშვნელობა = 438.50

ობიექტი

მისამართი:
ქალაქი თბილისი, სოფელი დიღომი, ცამეტი ასურელი მამის ქუჩა, №128
ს.კ: 01.72.14.055.038

არქიტექტურული ნაწილი

დირექტორი რ. ჭურაძე	
არქიტექტორი რ. ჭურაძე	
დამკვეთი შპს აუტოტესტ გეორგია ID: 405041119	

VR.S8

შპს ვიარ სტუდიო 8
405739232

სტადია	ფურც.	რაოდ.	მასშტ.
მ.პ.			1:500

სიმაღლის სხივის სქემა

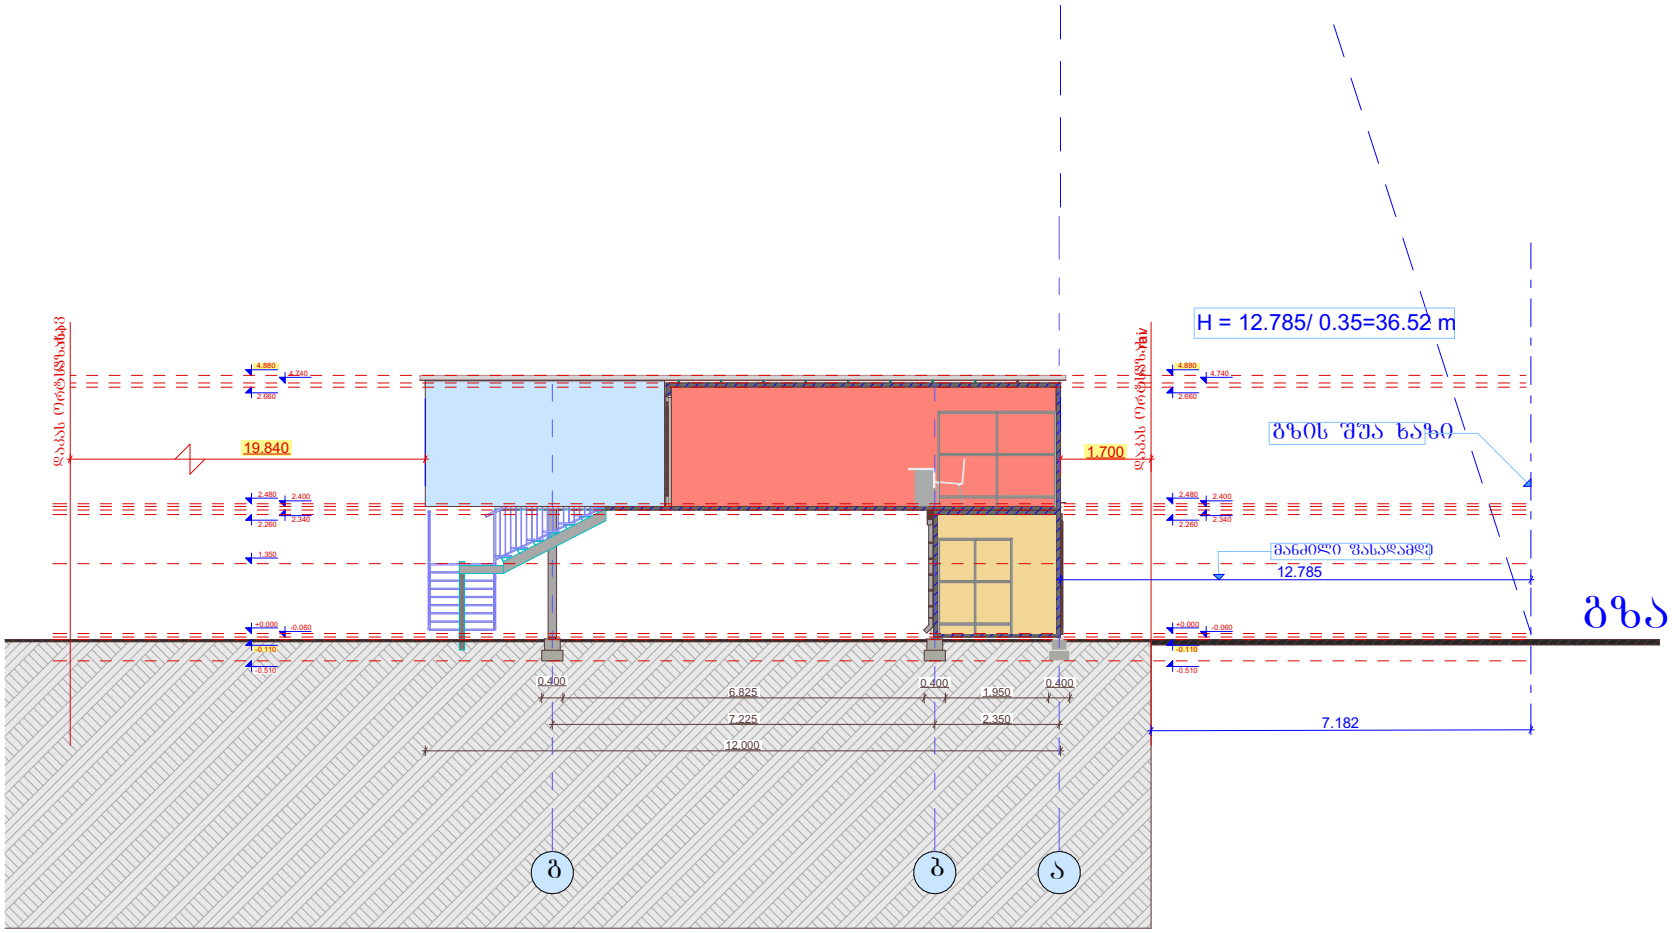

ექსპლიკაცია:

ობიექტი

მისამართი:
ქალაქი თბილისი, სოფელი დიღომი, ცამეტი ასურელი მამის ქუჩა, №128
ს.კ: 01.72.14.055.038

არქიტექტურული ნაწილი

დირექტორი რ. ჭურაძე	
არქიტექტორი რ. ჭურაძე	
დამკვეთი შპს აუტოტესტ გეორგია ID: 405041119	

VR.S8

შპს ვიარ სტუდიო 8
405739232

სტადია	ფურც.	რაოდ.	მასშტ.
მ.პ.			1:150