საპროექტო ჭრილი ა-ე ღერძებში მ1:100

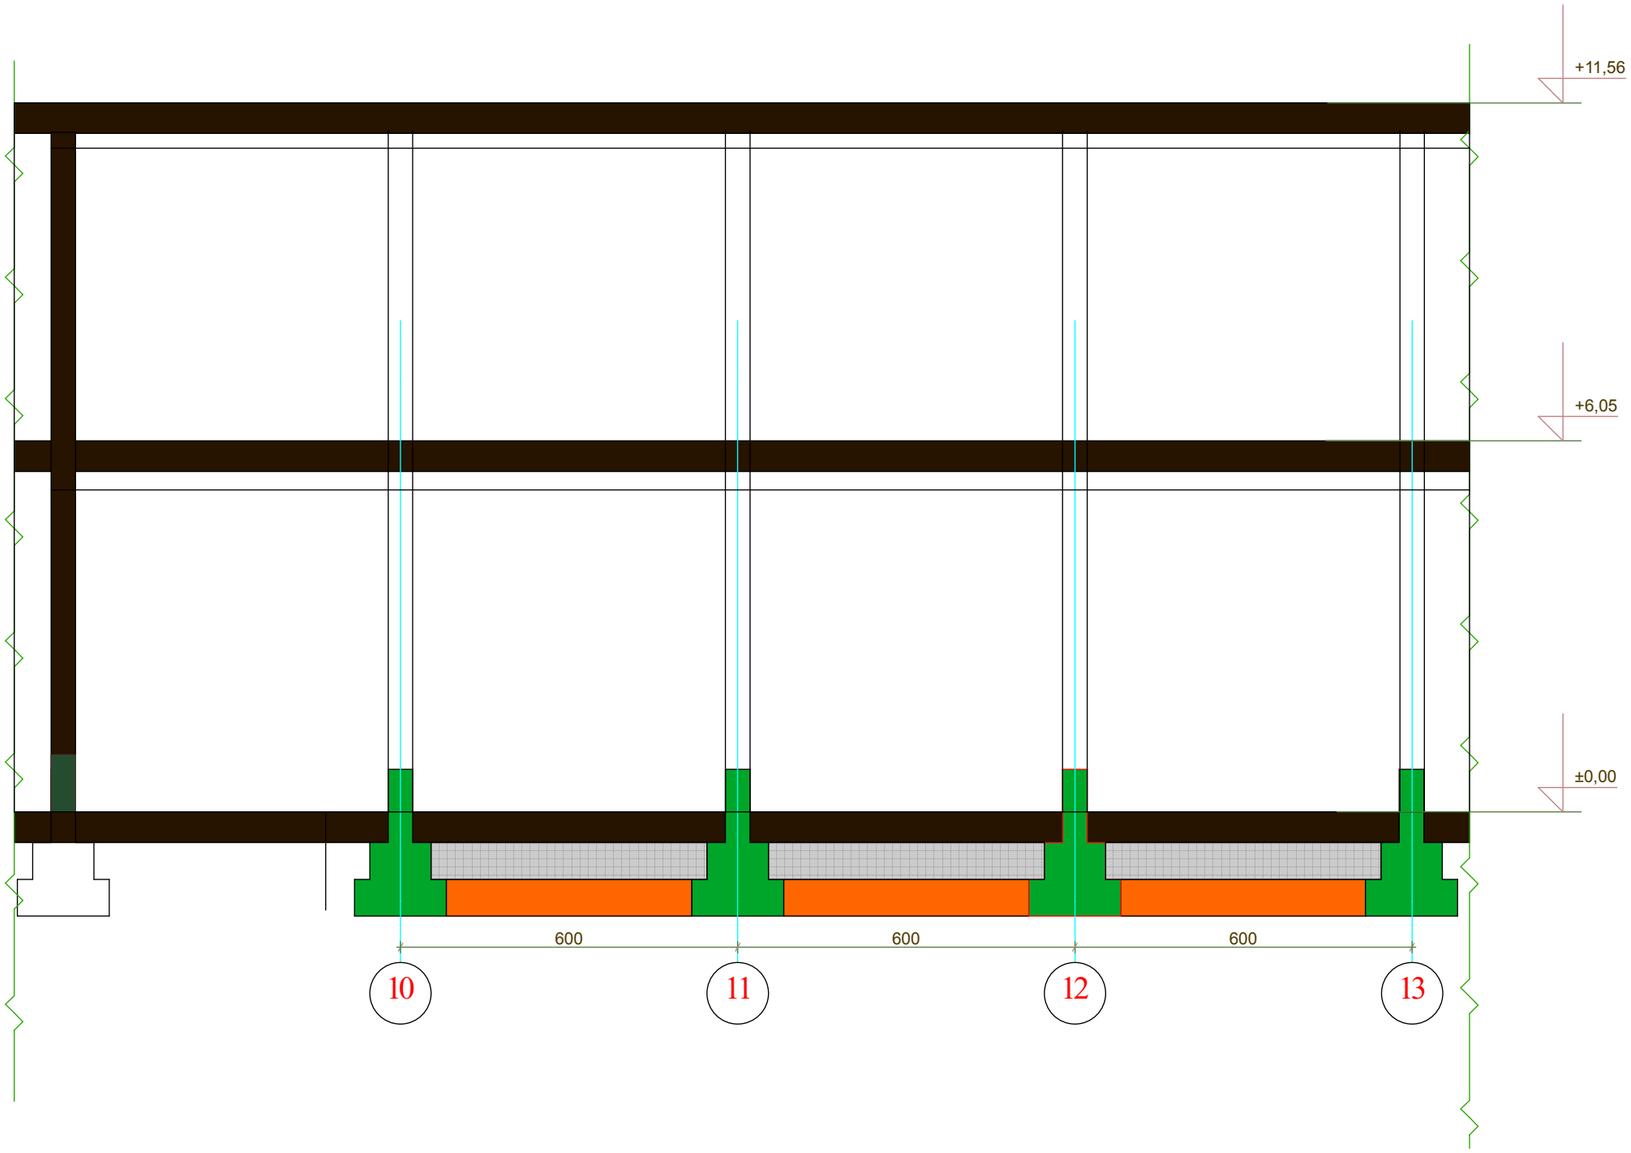

არსებული ჭრილი ა-ე ღერძებში მ1:100

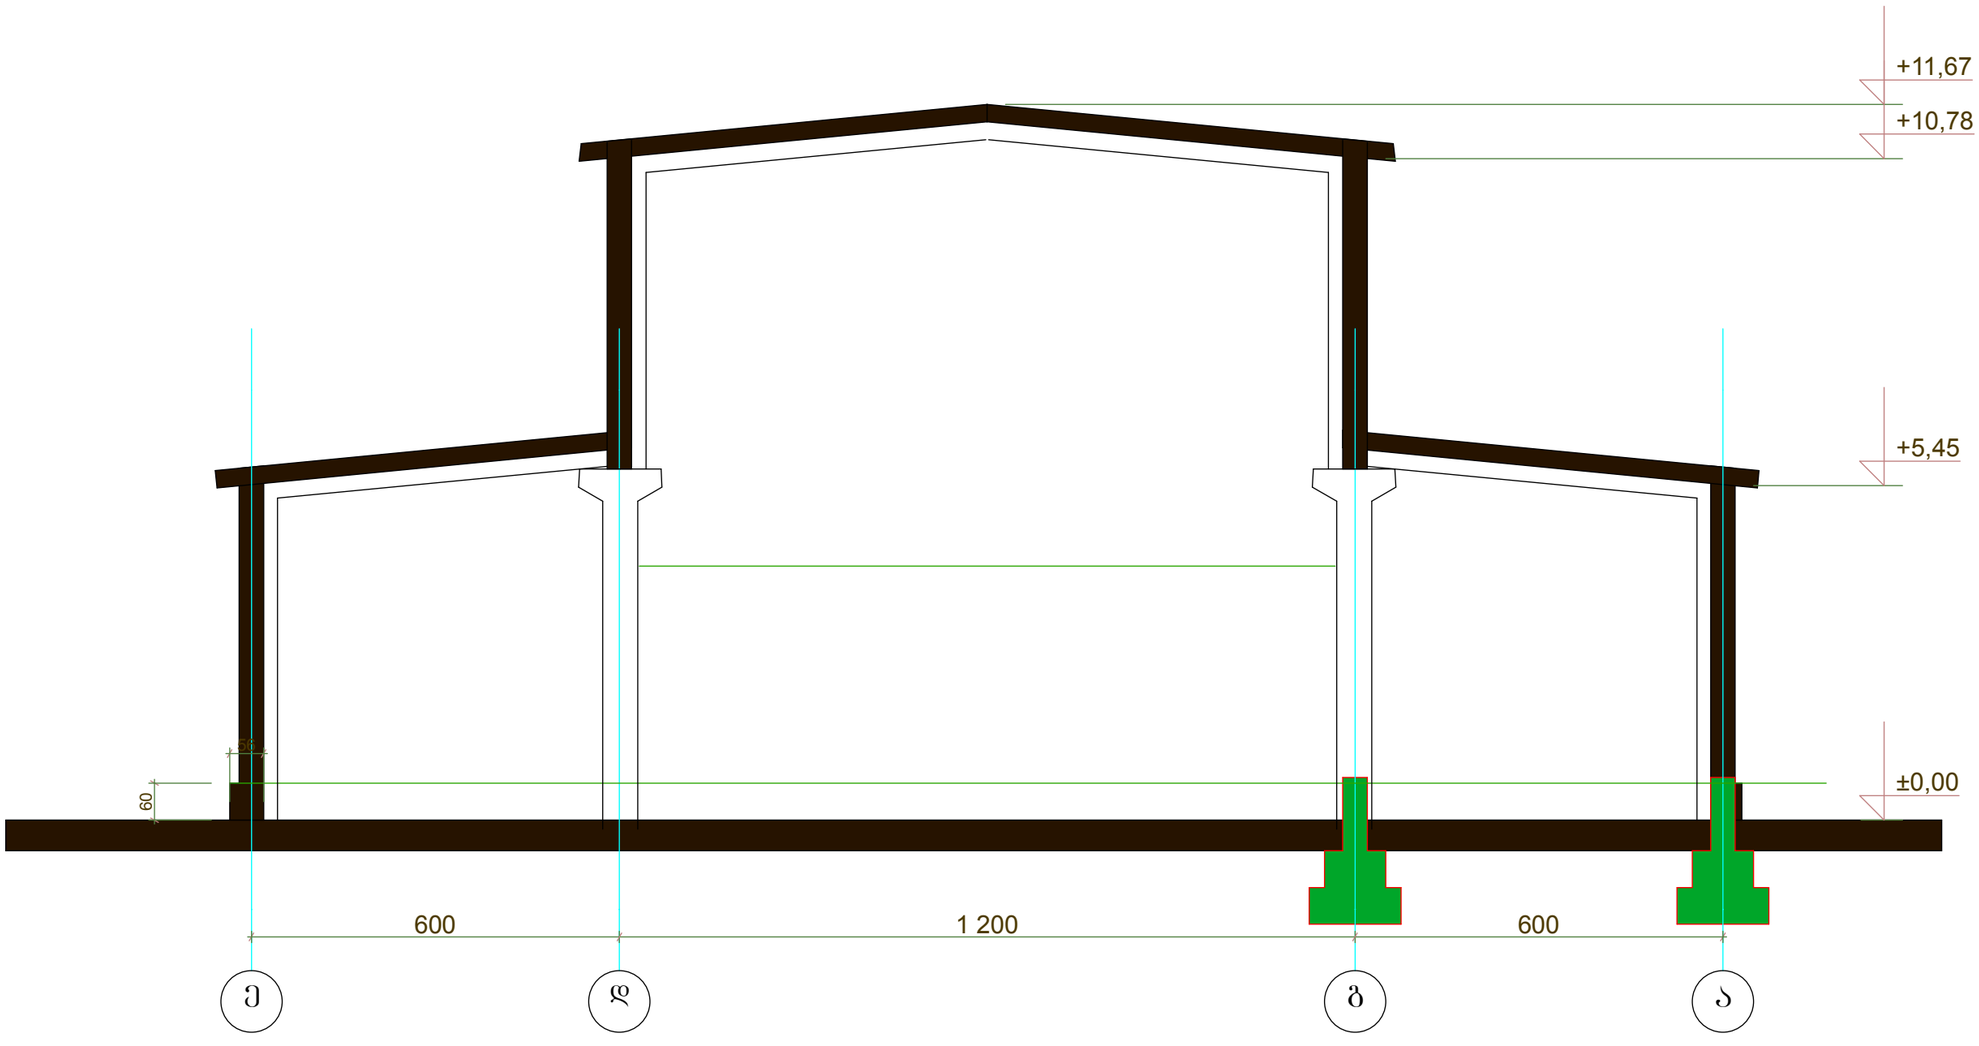

არსებული ჭრილი ა-ე ღერძებში მ1:100

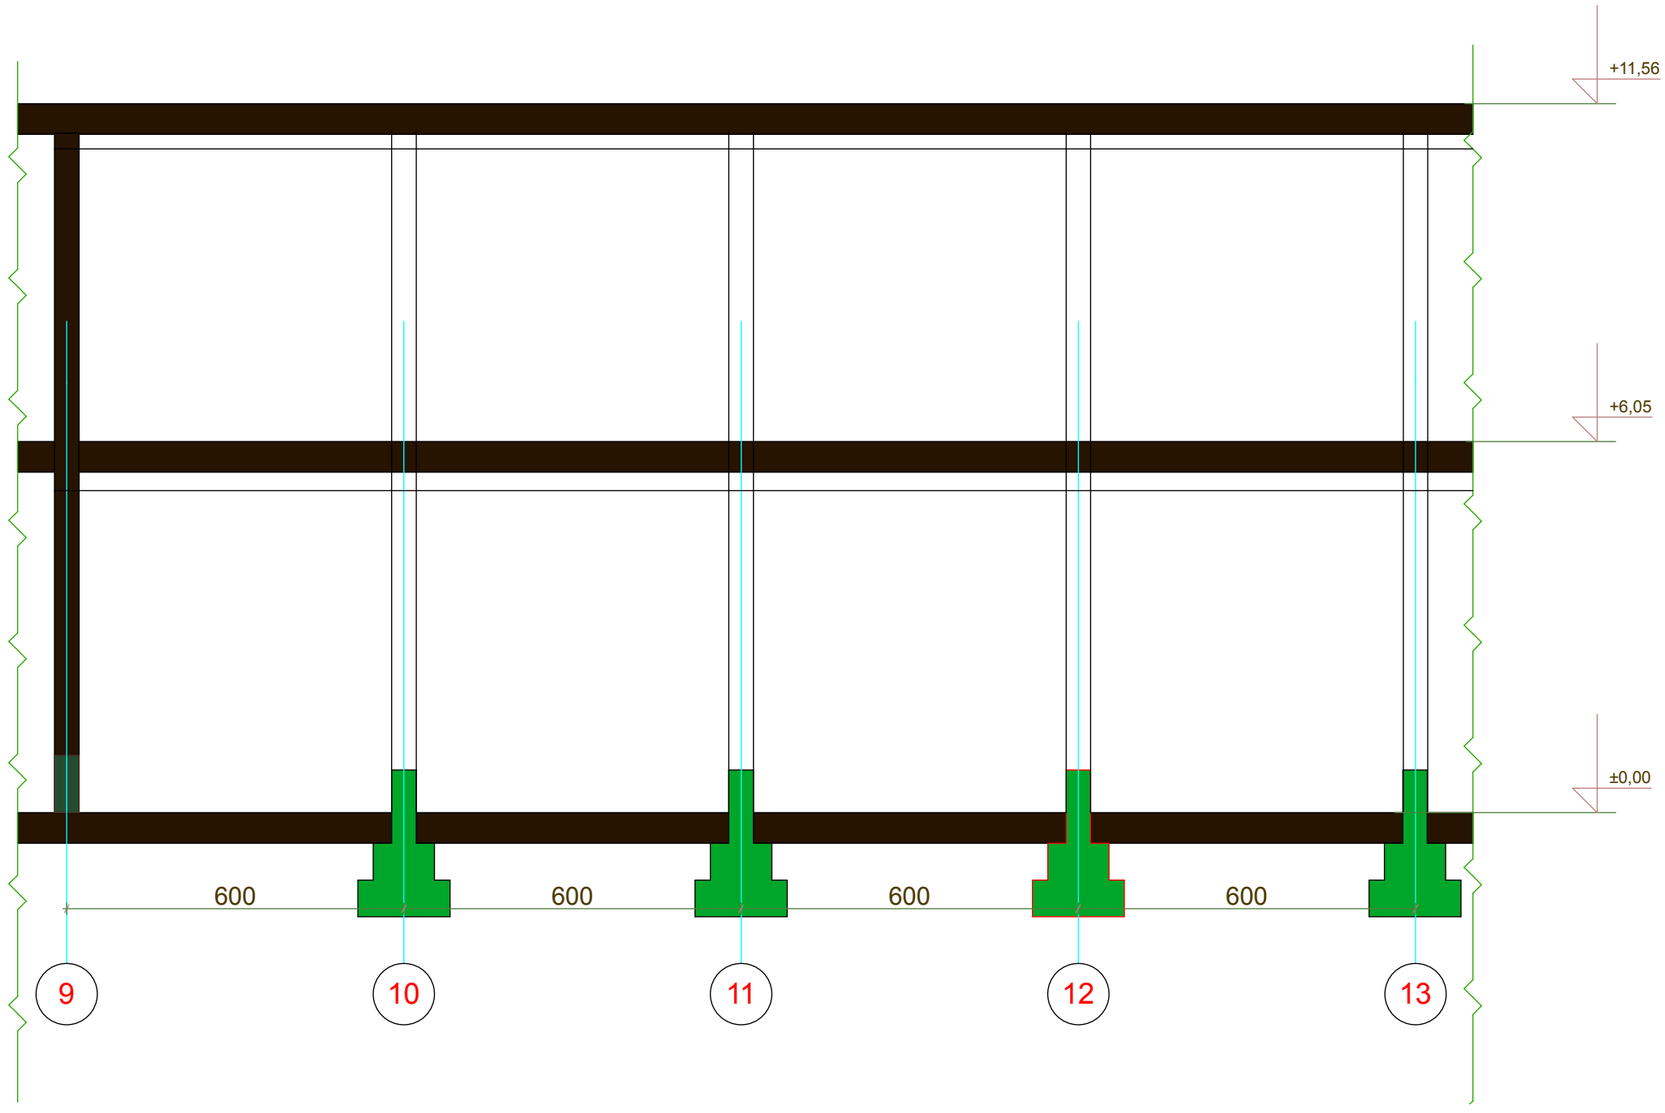

საპროექტო ჭრილი ა-ე ღერძებში მ1:100

